


標準断面図、舗装展開図、舗装構成図

(15) (主)徳島鴨島線
名西郡石井町高川原字南島

舗装展開図

縮尺 1:500

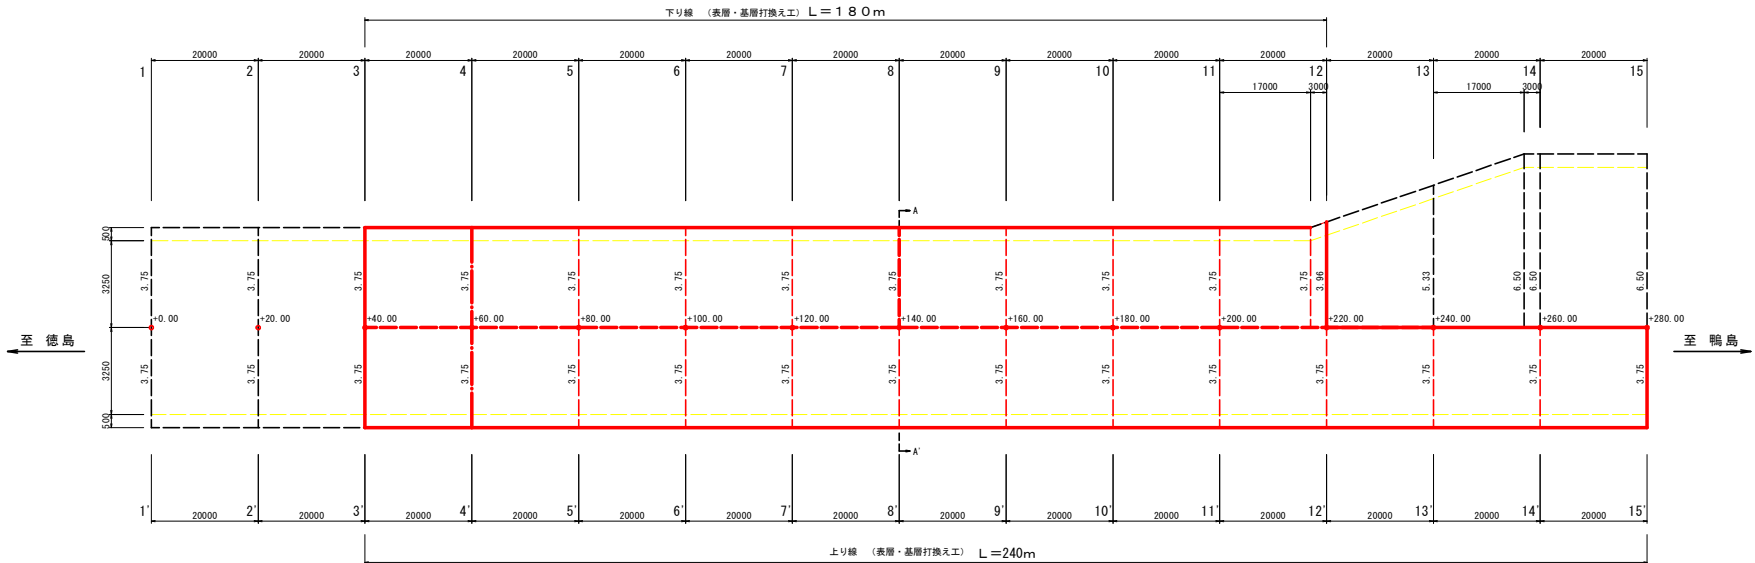

舗装構成図

縮尺 1:5




計画舗装構成



標準断面図

縮尺 1:100

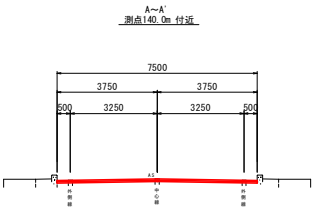

注) 施工は、片側交互通行での施工とする。


(15) (主)徳島鴨島線

工事名	R2吉土 徳島鴨島線 石・高川原南島 舗装補修工事		
路線名等	(主) 徳島鴨島線		
工事箇所	名西郡石井町高川原字南島		
図面名	平面図		
縮尺	1:1,000	図面番号	2 / 2
会社名			
事業者名	徳島県東部県土整備局<吉野川>		

平面図

S=1:1000

(15) (主)徳島鴨島線
名西郡石井町高川原字南島

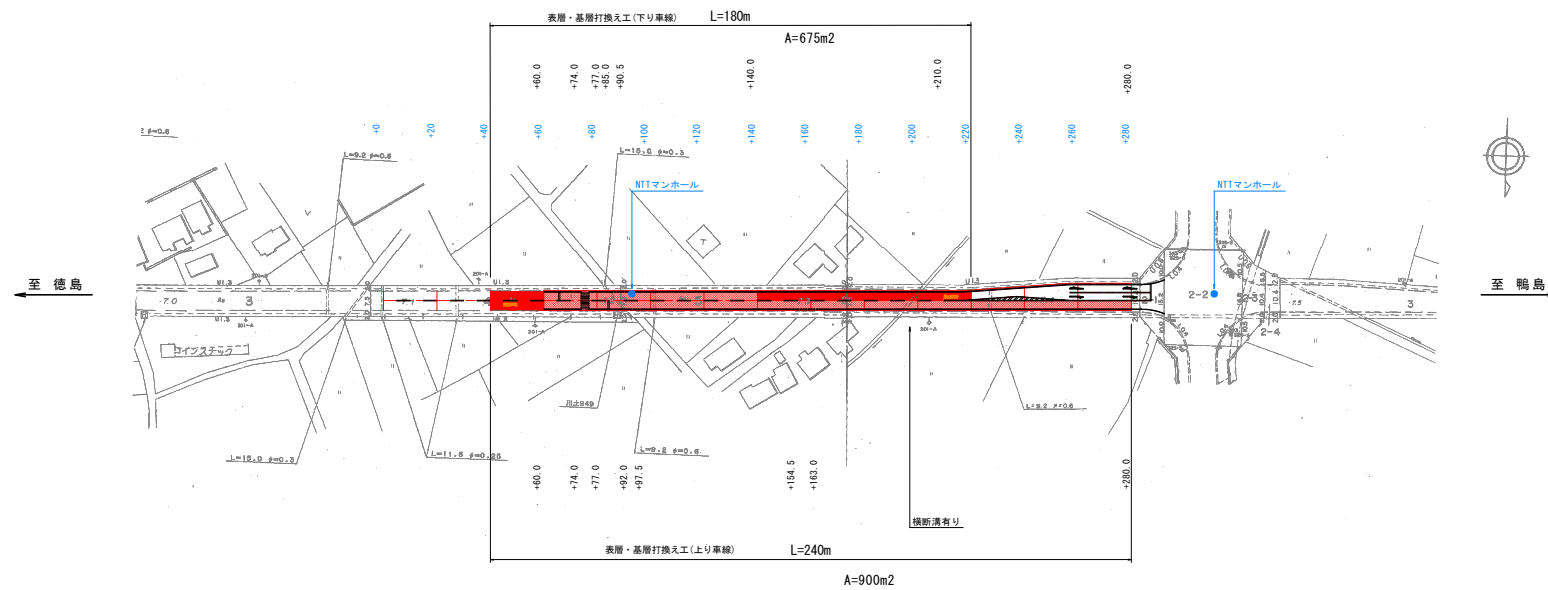

注) 地下埋設物 (NTT) が下り車線に存在するため、
施工時には十分留意して施工すること。
不明な点は関係者と立ち会いを行うこと。
注) 197付近に横断溝があるため、施工に留意すること。

(15) (主)徳島鴨島線			
工事名	R2吉士 徳島鴨島線 石・高川原南島 線設備工事		
路線名等	(主) 徳島鴨島線		
工事箇所	名西郡石井町高川原字南島		
図面名	平面図		
縮尺	1:1,000	図面番号	1 / 2
会社名			
事業名	徳島県東部黒土整備局<吉野川>		