


穴吹猿飼地すべり防止区域

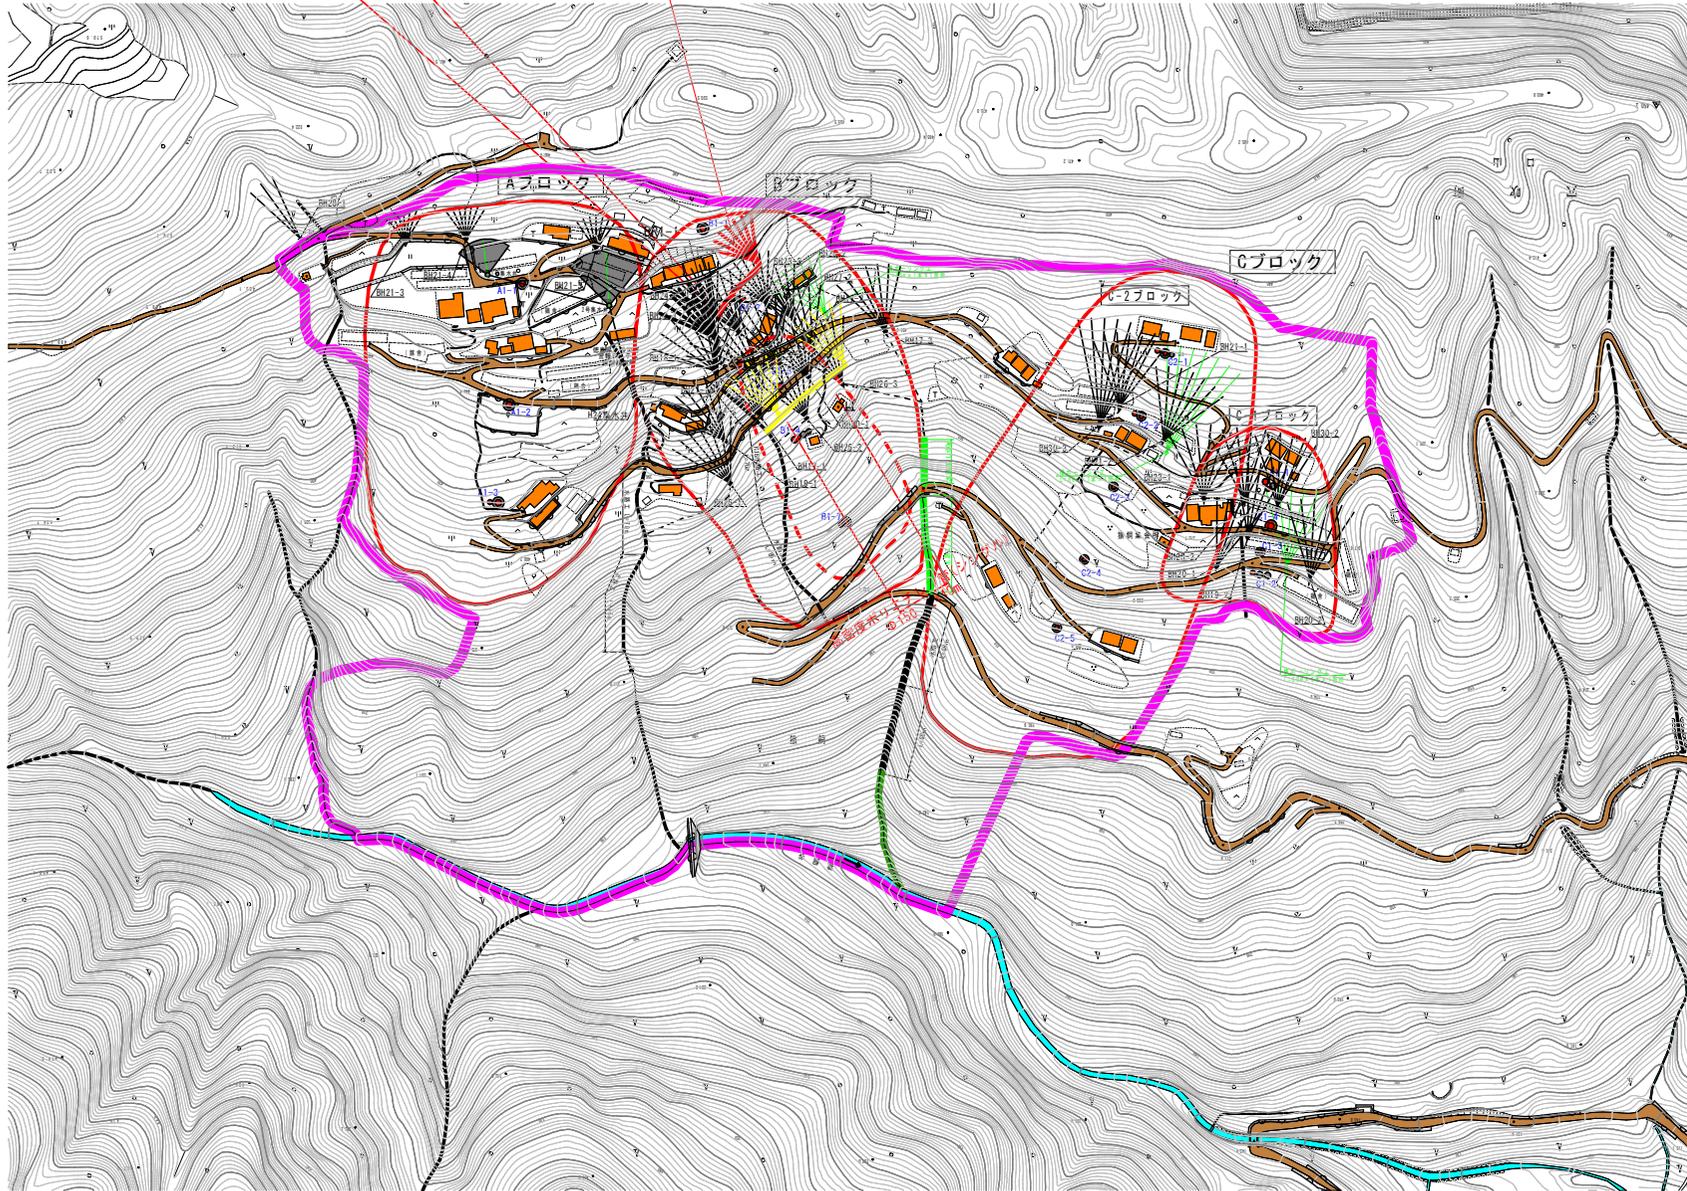

1号集水樹
高密度ポリエチレン管(シングル)
Φ150 L=3m


横ボーリング工 BR2-3
L=35m×7本×1箇所



	: 地すべり防止区域		: 家屋
	: 地すべりブロック		: 道路
	: 横ボーリング工		: 河川
	: 調査観測孔		: 既設位置 (黒色)

実施設計図面

工事名	R2馬土 穴吹猿飼地すべり 美・穴吹猿飼 地下水排除工事 (2)		
路線名等	穴吹猿飼地すべり防止区域		
工事箇所	美馬市穴吹町口山猿飼 (第2分割)		
図面名	全体平面図		
縮尺	1:2,000	図面番号	1 / 4
会社名	徳島県西部総合農林局 農土整備部<美馬>		

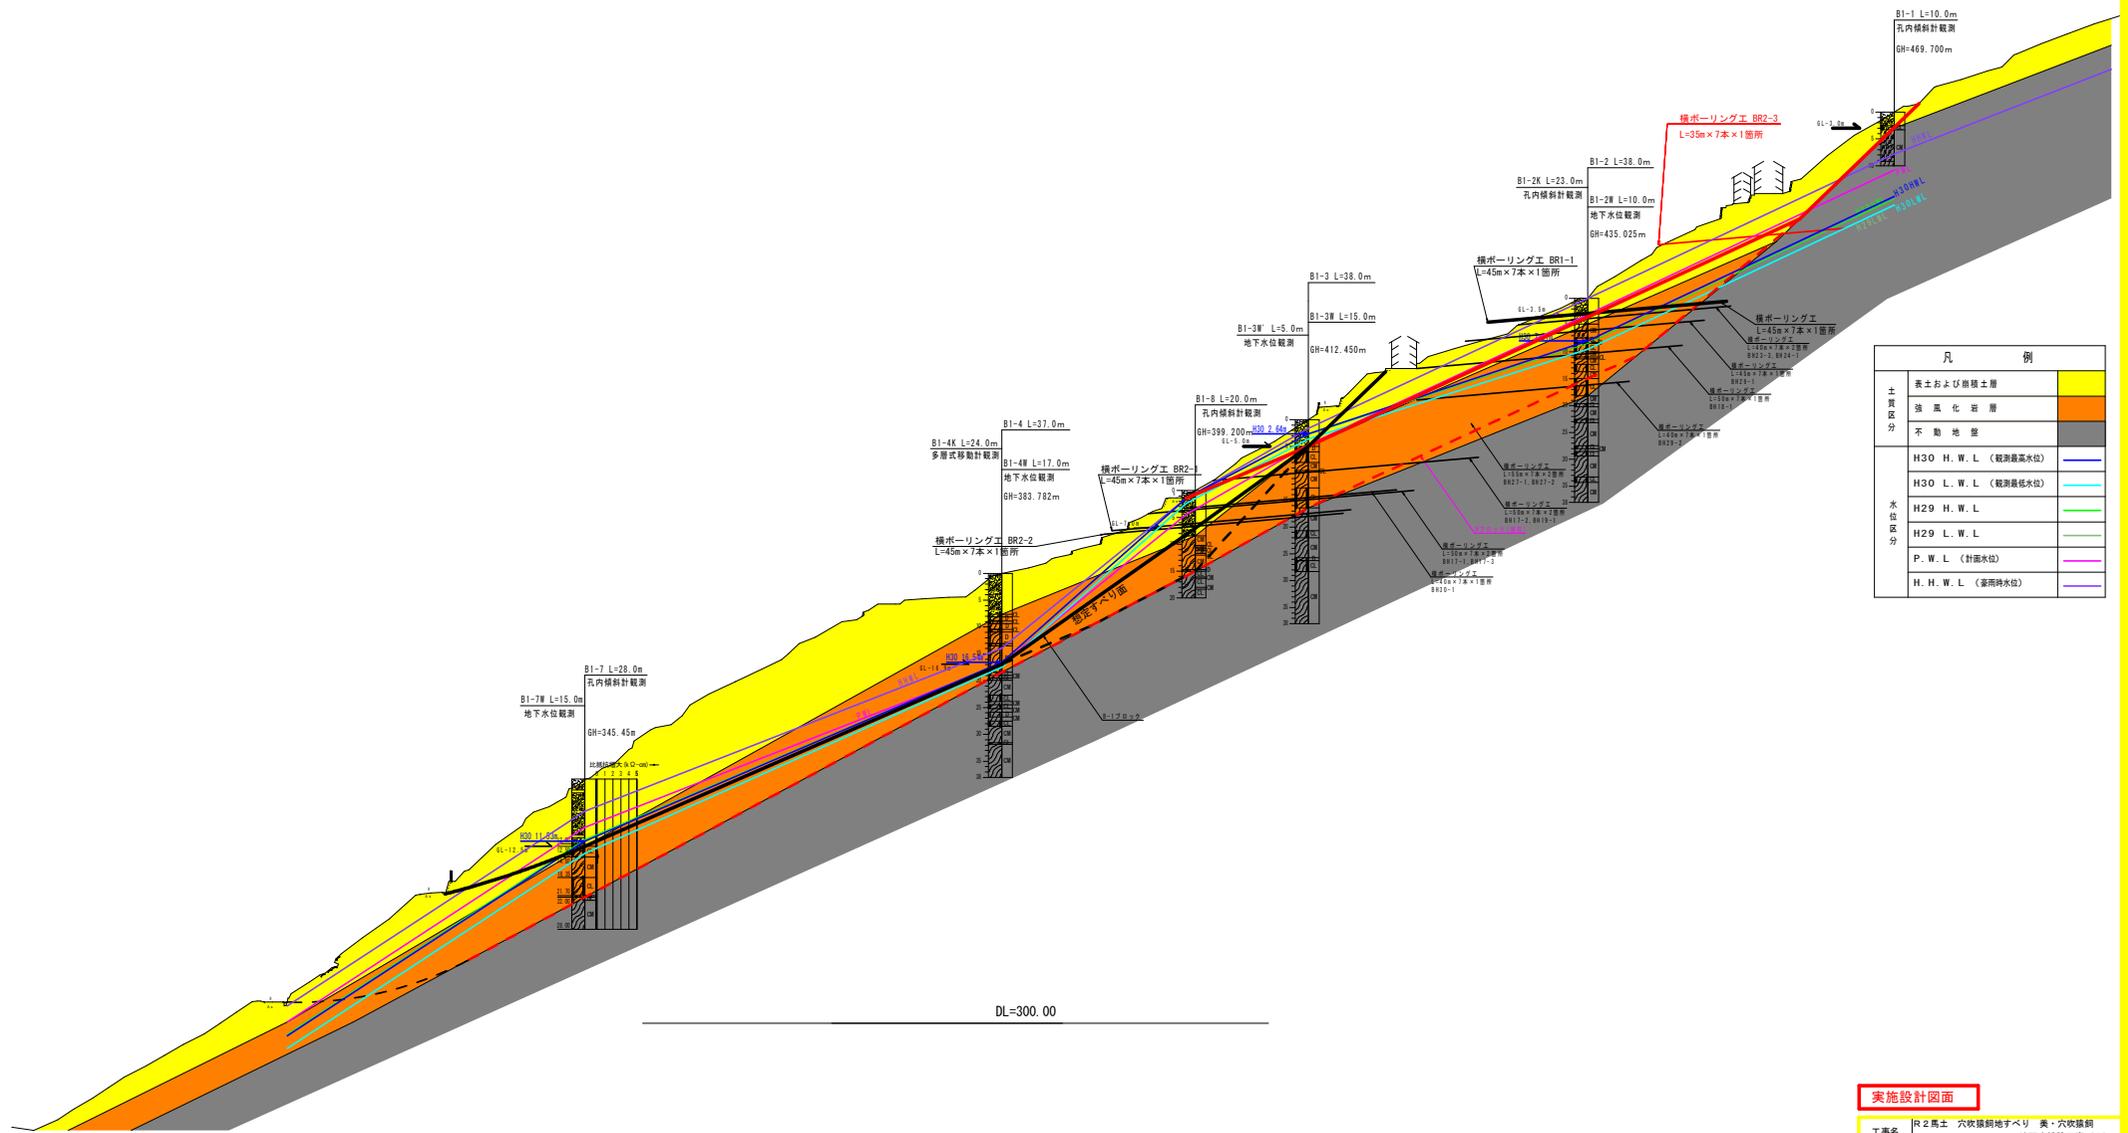


凡 例		
土 質 区 分	善土および堆積土層	
	強風化岩層	
	不動地盤	
水 位 区 分	H30 H. W. L. (観測最高水位)	
	H30 L. W. L. (観測最低水位)	
	H29 H. W. L.	
	H29 L. W. L.	
	P. W. L. (計画水位)	
H. H. W. L. (豪雨時水位)		

実施設計図面

工事名	R2馬士 穴吹掘削地すべり 美・穴吹掘削 地下水排除工事(2)		
路線名等	穴吹掘削地すべり防止区域		
工事箇所	美馬市穴吹町口山掘削 (第2分割)		
図面名	Bブロック主測線断面図		
縮尺	1:500	図面番号	2 / 4
会社名			
事業者名	徳島県西部総合農民局 農土整備部<美馬>		


集水樹取合い図

S=1/20

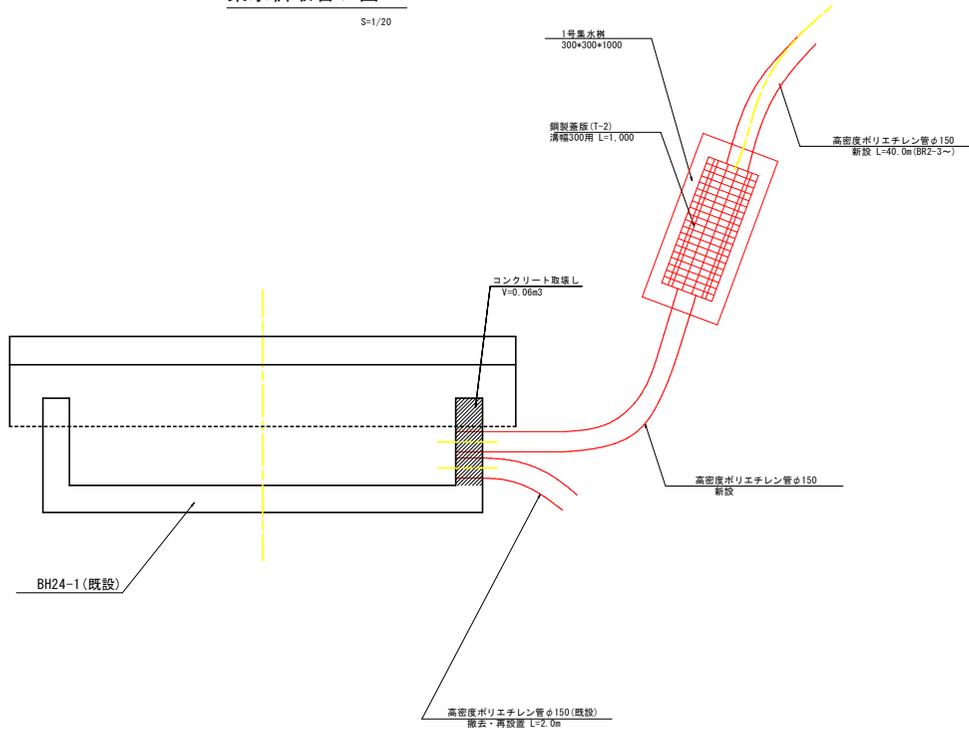


1号集水樹


S=1:20

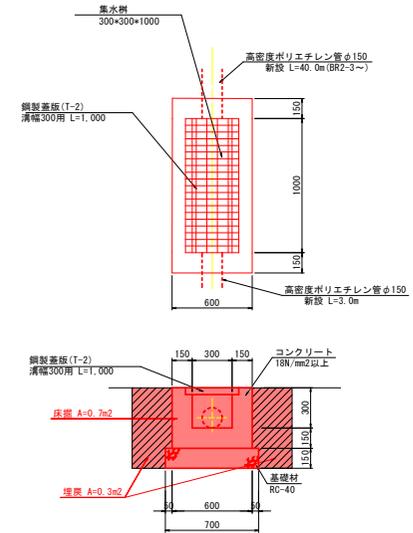

養生ネット S=1/20

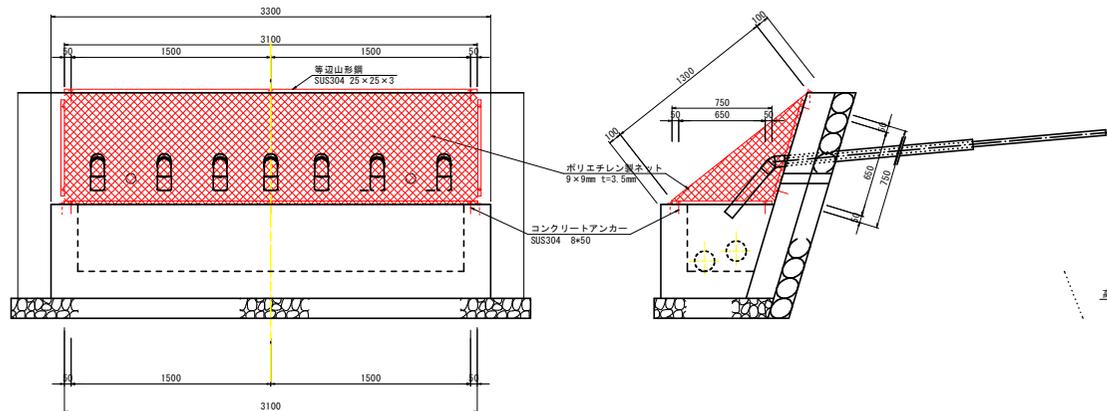

コンクリート取壊し・復旧工 S=1/20

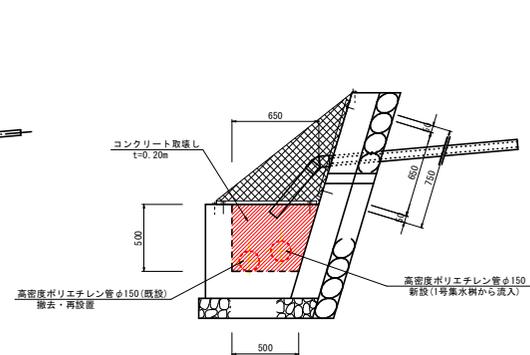

実施設計図面

工事名	R2馬士 穴吹稼働地すべり 奥・穴吹稼働地すべり防止区域 地下水排除工事 (2)		
路線名等	穴吹稼働地すべり防止区域		
工事箇所	奥馬士穴吹町口山稼働 (第2分割)		
図面名	構造図 (2)		
縮尺	図示	図面番号	4 / 4
会社名			
事業者名	徳島県西部総合県民局 県土整備部<奥馬>		