


計画平面図(Aブロック)

S=1/500

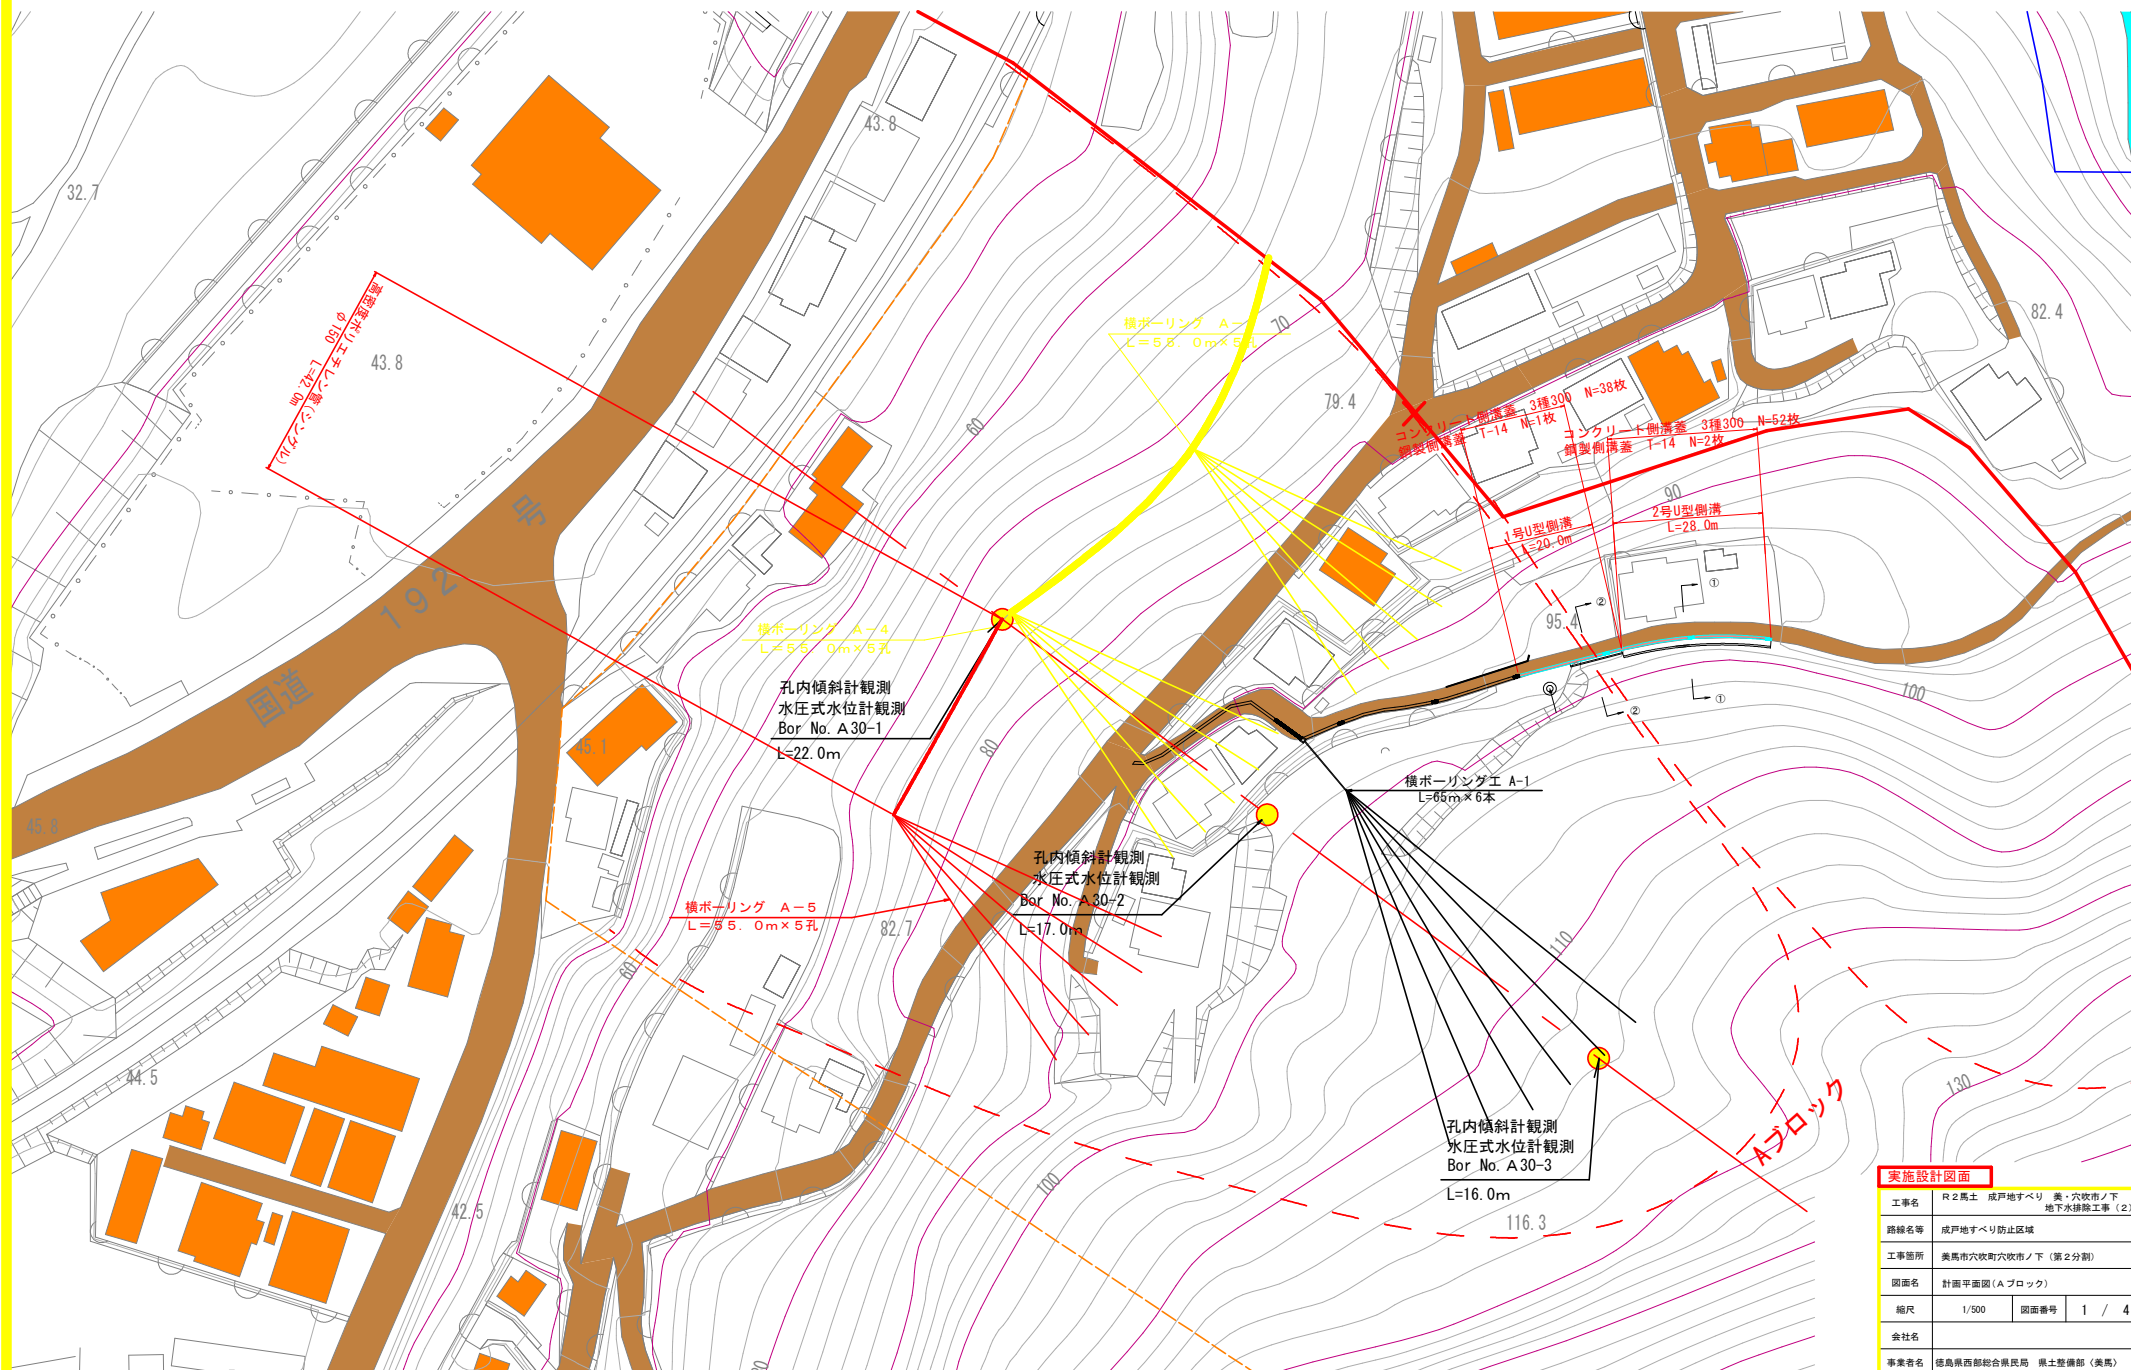


実施設計図面

工事名	R2馬士 成戸地すべり・美・穴吹市ノ下 地下水排除工事(2)		
路線名等	成戸地すべり防止区域		
工事箇所	美馬市穴吹町穴吹市ノ下(第2分割)		
図面名	計画平面図(Aブロック)		
縮尺	1/500	図面番号	1 / 4
会社名			
事業名	徳島県西部総合振興局 県土整備部(美馬)		

計画断面図 (Aブロック)

(Aブロック主測線)

S=1/300

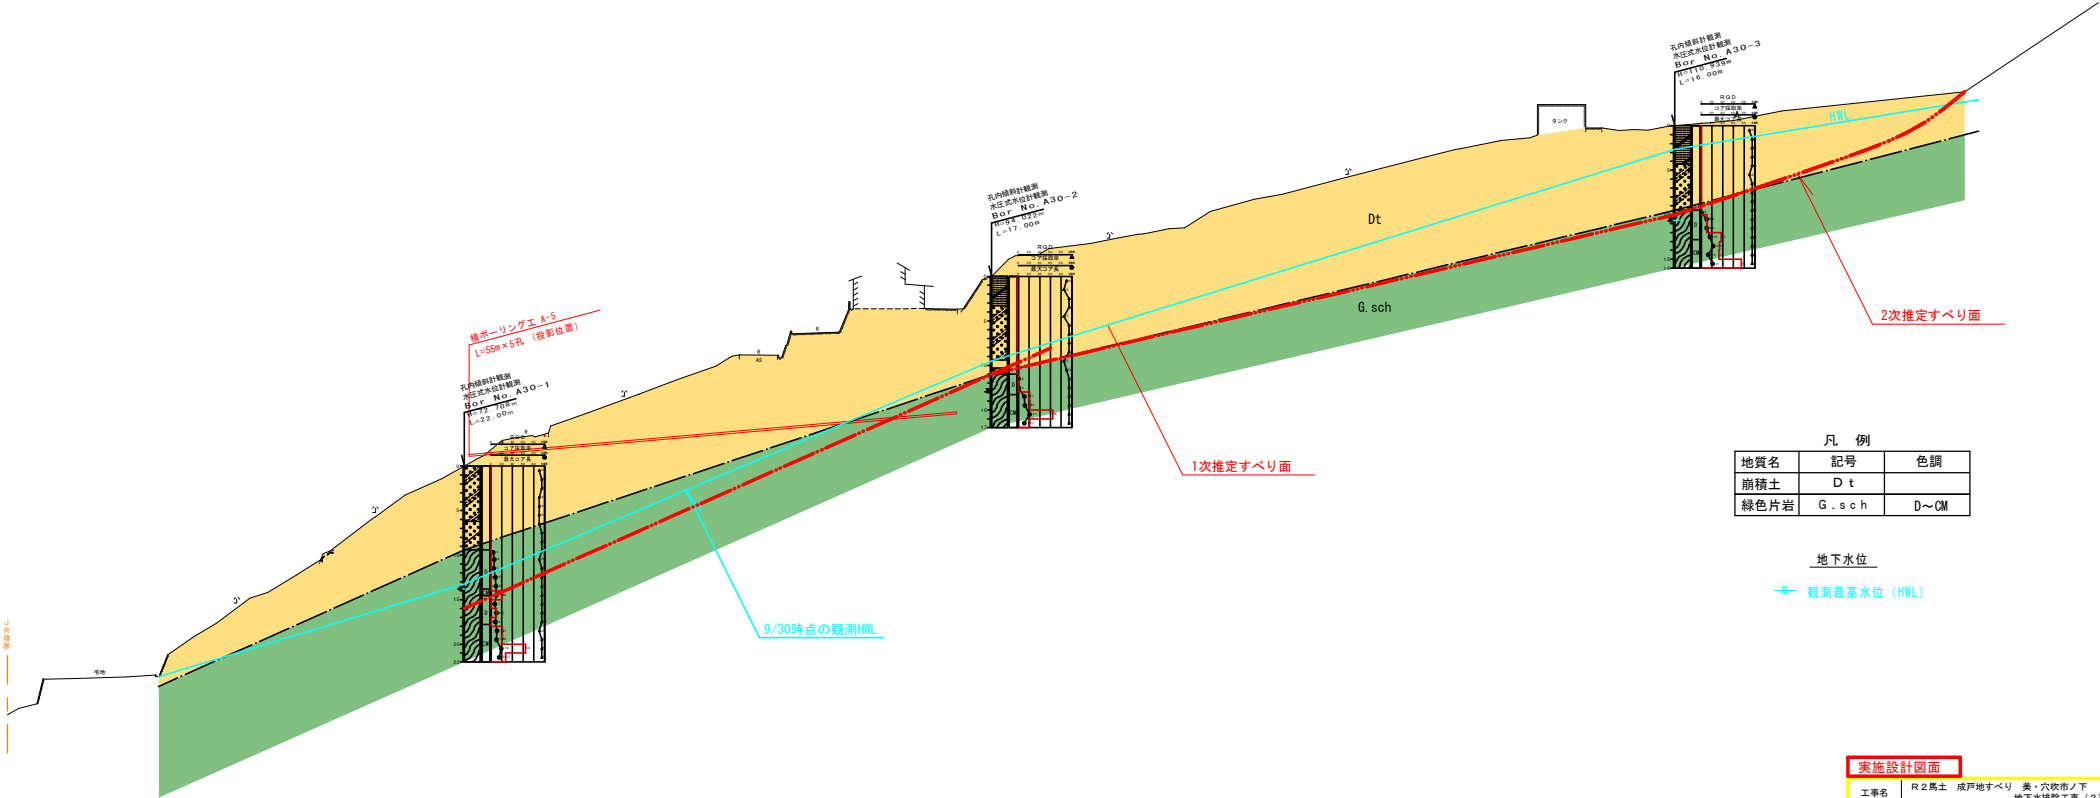

凡 例		
地質名	記号	色調
崩積土	D t	
緑色片岩	G . s c h	D ~ C M

地下水位

観測最高水位 (HWL)

実施設計図面

工事名	R 2 馬土 成戸地すべり 美・穴吹市ノ下 地下水排除工事 (2)		
路線名等	成戸地すべり防止区域		
工事箇所	美馬市穴吹町穴吹市ノ下 (第2分画)		
図面名	計画断面図 (Aブロック主測線)		
縮尺	1/300	図面番号	2 / 4
会社名			
事業名	徳島県西部総合振興局 県土整備部 (美馬)		

ストレーナ①

5mm程度
125mm程度

ストレーナ②

5mm程度
125mm程度

ストレーナ①の設置方向

↑上

ストレーナ②の設置方向

↑上

Technical drawings of a drainage system. The left drawing is a plan view of a rectangular area (3100x1600) showing a series of vertical drains (VP-75) with a 2m x 2m grid. The right drawing is a side view showing the cross-section of the drains, including a 45-degree elbow (VP-75 45°エルボ) and a 75mm diameter pipe (VP-75). A table below the right drawing lists the materials and quantities for the system.

Table 1: Materials and Quantities

項目	数量	1.0箇所当り
床底	4.2 m ³	
埋戻	0.3 m ³	
落コンクリート	0.992m ³	
同上型枠	5.60 m ²	
同上置石積	5.44 m ²	
集水側コンクリート	0.747m ³	
同上型枠	5.31 m ²	
基礎砕石	2.80 m ²	
硬質塩化ビニル VP-75	2.50 m	
硬質塩化ビニル VP-75	17.50 m	
エルボ (45°) VP-75	5 個	
足場 (単管)	22.50m	

流末処理 S=1/10
土中部 L=42.0m

流末処理	10m当り
床掘	0.90 m3
埋戻	0.60 m3
暗渠(φ150)	10.00 m


孔口処理工	数量表	1.0箇所当り
項 目	数 量	
床 盤	4.2 m ³	
埋 戻	0.3 m ³	
強コンクリート	0.992m ³	
同上型枠	5.60 m ²	
同上表土積	5.44 m ²	
集水側コンクリート	0.747m ³	
同上型枠	5.31 m ²	
基礎砕石	2.80 m ²	
硬質塩化ビニル VP-75	2.50 m	
硬質塩化ビニル VP-75	17.50 m	
塩化(45°) VP-75	5 個	
足場(木管)	22.5空m ³	

A-5	硬質土	軟 岩	計
No.1孔	44.00m	11.00m	55.00m
No.2孔	44.00m	11.00m	55.00m
No.3孔	44.00m	11.00m	55.00m
No.4孔	44.00m	11.00m	55.00m
No.5孔	44.00m	11.00m	55.00m
計	220.00m	55.00m	275.00m

	ストレーナ①	ストレーナ②	計
№.1孔	11.00m	44.00m	55.00m
№.2孔	11.00m	44.00m	55.00m
№.3孔	11.00m	44.00m	55.00m
№.4孔	11.00m	44.00m	55.00m
№.5孔	11.00m	44.00m	55.00m
計	55.00m	220.00m	275.00m


実施設計図面		A-5	
工事名	R2馬土 成戸地すべり 美・六次市ノ下 地下水排除工事(2)		
路線名等	成戸地すべり防止区域		
工事箇所	美馬市六次町六次市ノ下(第2分割)		
図面名	構 造 図		
縮尺	図 示	図面番号	3 / 4
会社名			
事業責任者	徳島県西部総合振興局 県土整備部<美馬>		

構造図(2)

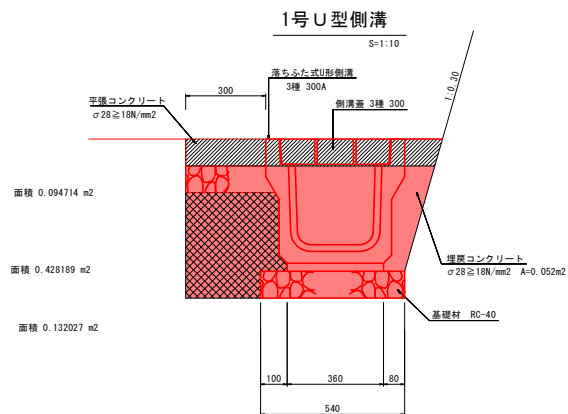

1号工型側溝			10.0m相当	
名 称	規 格	単位	数量	
溝ちんた式工型側溝	3種 300A	個	5	
登ムルタル	1 : 3	m ³	0.108	
基 礎 材	RC-40 t=10cm	m ²	5.400	
側 溝 蓋	3種 300	枚	20	
コンクリート取壊し	無筋 t=10cm	m ³	0.95	
コンクリート切断	t=10cm	m	10.00	
埋戻しコンクリート	φ28≧18N/mm ²	m ³	0.52	
床底	土砂	m ³	4.28	
埋戻し	土砂	m ³	1.32	



張コンクリート			10.0m当り
名 称	規 格	単位	数 量
コンクリート	$\sigma 28 \geq 18 \text{N/mm}^2$	m ²	3.00
基礎材	RC-40 t=10cm	m ²	3.00

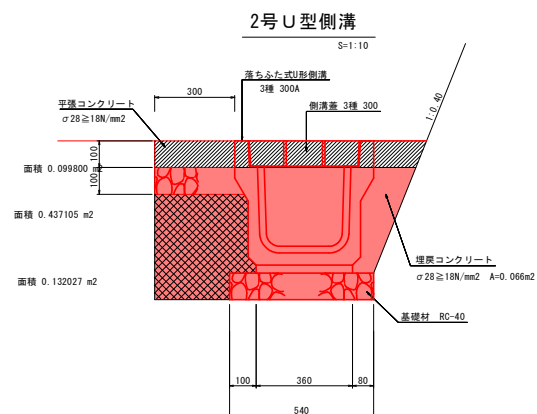

2号工型側溝		10.0m当り	
名 称	規 格	単位	数 量
溝ふた式工型側溝	3種 300A	個	5
敷モルタル	1 : 3	m ³	0.108
基 礎 材	RC-40 t=10cm	m ²	5.400
側 溝 蓋	3種 300	枚	20
コンクリート取壊し	解砕 t=10cm	m ³	1.00
コンクリート切断	t=10cm	m	10.00
埋戻しコンクリート	φ28±18N/mm ²	m ³	0.66
床底	土砂	m ³	4.37
埋戻し	土砂	m ³	1.32

張コンクリート			10.0m当り
名 称	規 格	単位	数 量
コンクリート	$\sigma 28 \geq 18 \text{N/mm}^2$	m ²	3.00
基礎材	RC-40 t=10cm	m ²	3.00



側溝蓋

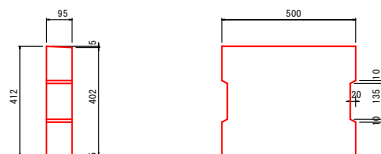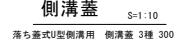

参考重量：46kg

横断図

S=1:50

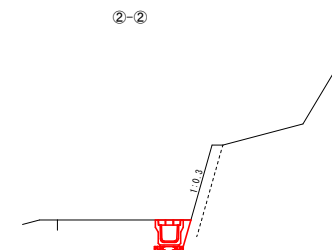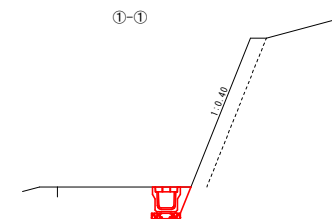

実施設計図面			
工事名	R2馬士 成戸すべり 美・六次市/下 地下水排除工事(2)		
路線名等	成戸すべり防止区域		
工事箇所	美馬市六次町六次市/下(第2分割)		
図面名	構造図(2)、横断図		
縮尺	図 示	図面番号	4 / 4
会社名			
事業者名	徳島西部総合南民営 県土整備部(美馬)		