

穴吹集約地すべり防止区域

凡例


	: 地すべり防止区域		: 家屋
	: 地すべりブロック		: 道路
	: 横ボーリング工		: 河川
	: 調査観測孔		: 本年度調査-施工位置 (赤色)
	: 来年度以降調査-施工位置 (緑色)		: 前年度調査-施工位置 (黄色)
	: 既設調査-施工位置 (黒色)		

実施設計図面

委託業務名	和馬土 穴吹集約地すべり 異-穴吹集約地すべり調査業務		
路線名等	穴吹集約地すべり防止区域		
設計業務所	徳島県西部総合県民局 県土整備部<和馬>		
図面名	全体平面図		
縮尺	1:2000	図面番号	1 / 4
会社名			
事業者名	徳島県西部総合県民局 県土整備部<和馬>		
作成者	版情報		



Bブロック断面図

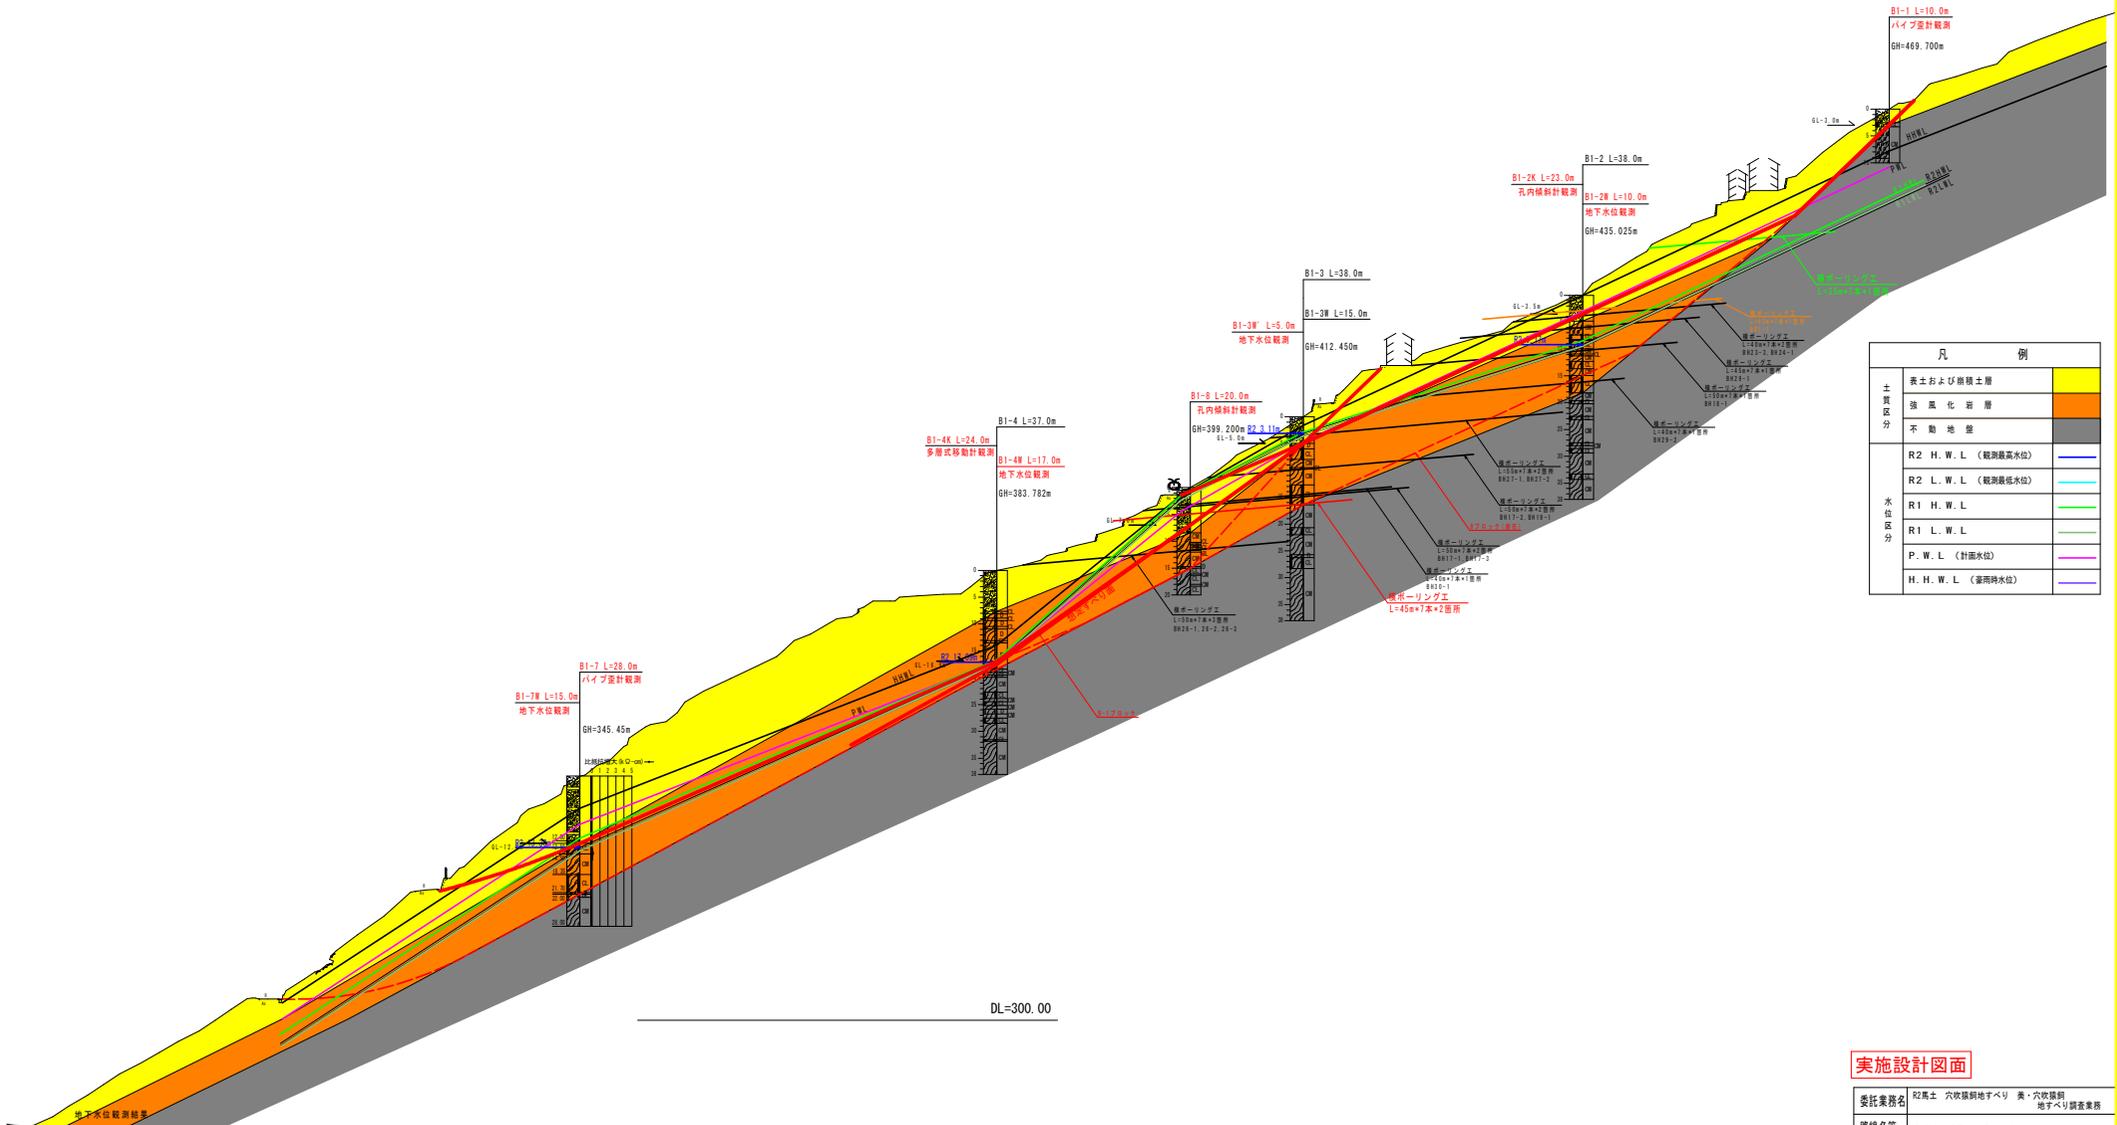


凡 例	
土 質 区 分	善土および崩壊土層
	強風化岩層
	不動地盤
水 位 区 分	R2 H. W. L. (観測最高水位)
	R2 L. W. L. (観測最低水位)
	R1 H. W. L.
	R1 L. W. L.
	P. W. L. (計画水位)
	H. H. W. L. (家用排水位)

実施設計図面

委託業務名	群馬県 穴吹橋跡地すべり 供・穴吹橋跡地すべり調査業務		
路線名等	穴吹橋跡地すべり防止区域		
委託業務箇所	群馬県 穴吹町 口山橋跡		
図面名	断面図 (Bブロック)		
縮尺	1:500	図面番号	2 / 4
会社名			
事業者名	徳島県西部総合県民局 県土整備部<美馬>		
作成者	版情報		

C-1ブロック断面図

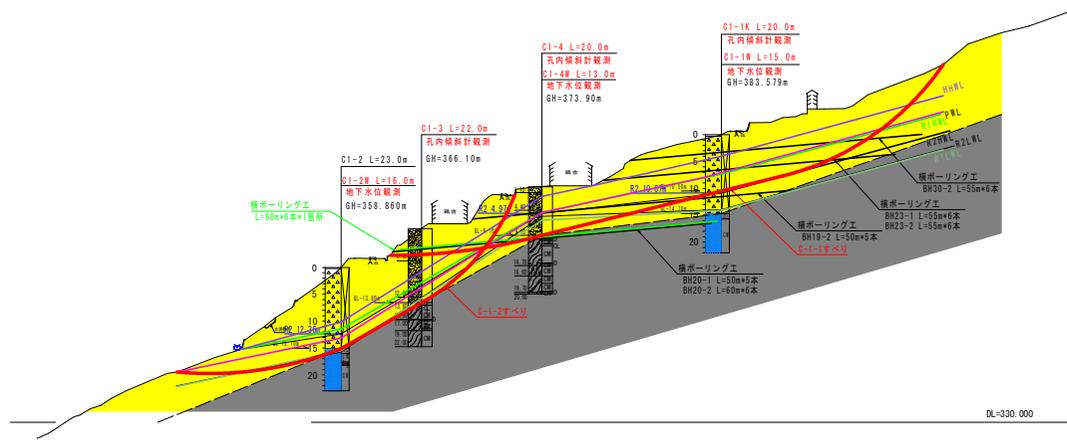

凡 例		
土質区分	表土および弱砂土層	
	強風化岩層	
	不動地盤	
水位区分	R2 H. W. L. (観測最高水位)	
	R2 L. W. L. (観測最低水位)	
	R1 H. W. L.	
	R1 L. W. L.	
	P. W. L. (計測水位)	
	H. H. W. L. (深層水位)	

実施設計図面

委託業務名	群馬県 穴吹鎮地すべり 美・穴吹鎮 地すべり調査業務		
路線名等	穴吹鎮地すべり防止区域		
委託業務所	美馬市穴吹町口山猿飼		
図面名	断面図 (C-1ブロック)		
縮尺	1:500	図面番号	3 / 4
会社名			
事業者名	徳島県西部総合県民局 県土整備部<美馬>		
作成者	版情報		

