


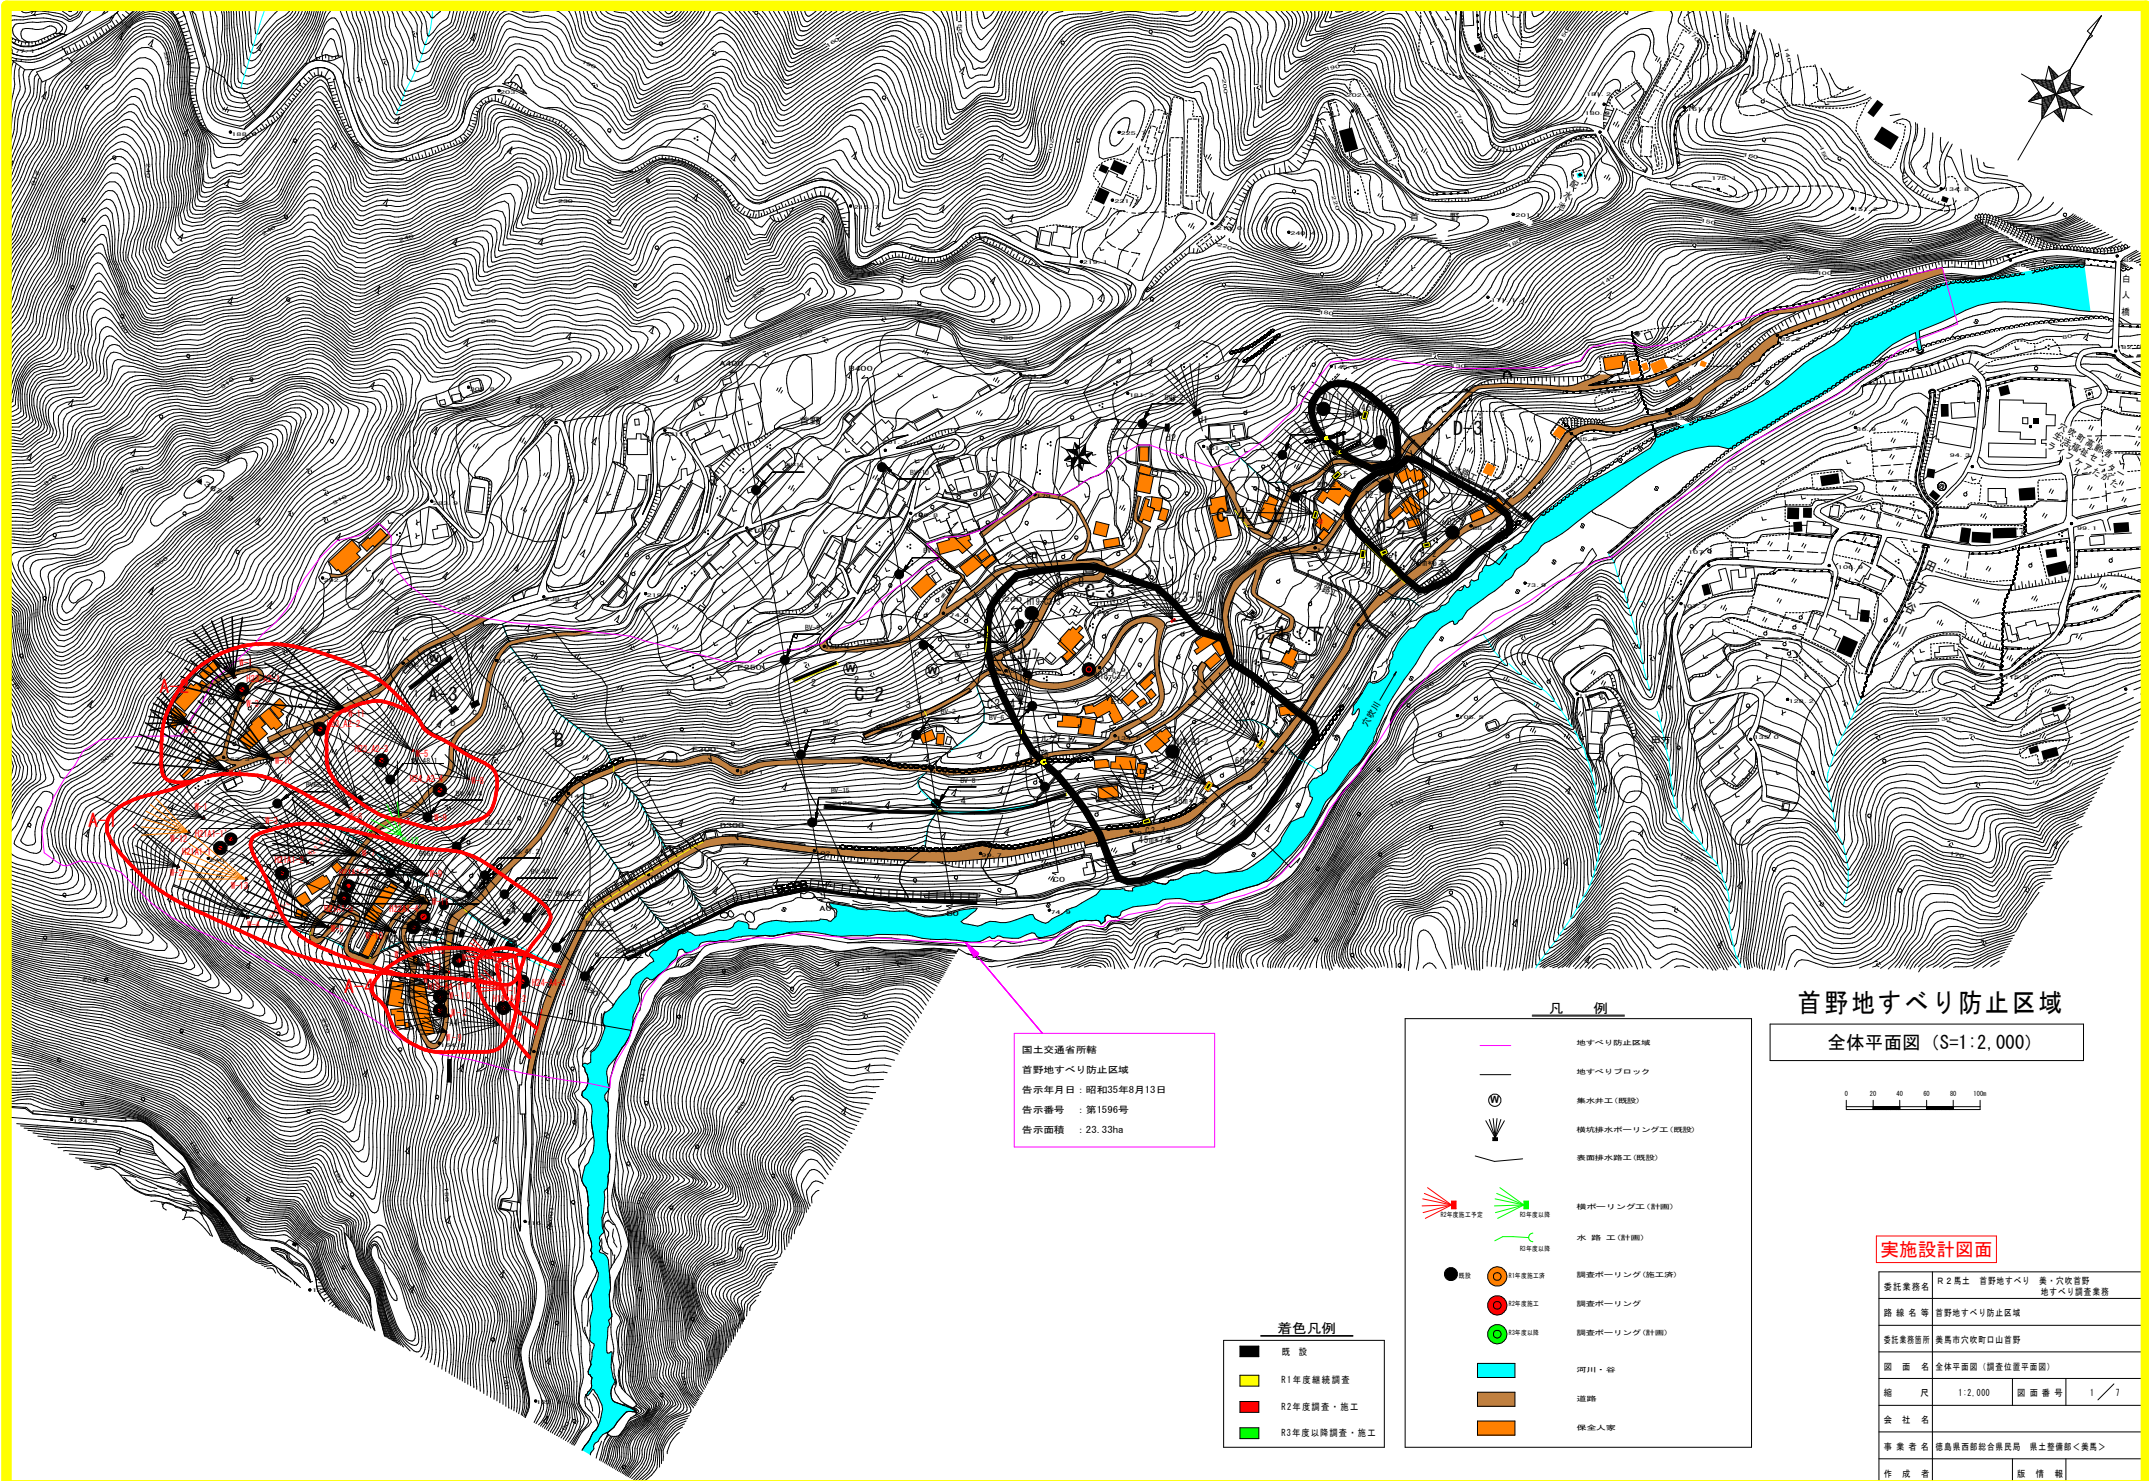

国土交通省所轄
首野地すべり防止区域
告示年月日：昭和35年8月13日
告示番号：第1596号
告示面積：23.33ha

着色凡例	
黒	既設
黄	R1年度継続調査
赤	R2年度調査・施工
緑	R3年度以降調査・施工

凡例	
—	地すべり防止区域
—	地すべりブロック
⊙	集水井工(既設)
⊙	横坑排水ボーリング工(既設)
—	表面排水路工(既設)
⊙	横坑ボーリング工(既設)
⊙	横坑ボーリング工(計画)
⊙	水路工(計画)
⊙	調査ボーリング(施工済)
⊙	調査ボーリング
⊙	調査ボーリング(計画)
—	河川・谷
—	道路
—	集水入庫

首野地すべり防止区域 全体平面図 (S=1:2,000)




実施設計図面

委託業務名	R2年度 首野地すべり 集・穴吹首野地すべり調査業務		
路線名等	首野地すべり防止区域		
委託業務箇所	美馬市穴吹町口山首野		
図面名	全体平面図 (調査位置平面図)		
縮尺	1:2,000	図面番号	1/1
会社名			
事業者名	徳島県西部総合振興局 国土整備部＜美馬＞		
作成者	坂橋 博		

首野地すべり防止区域 A-1ブロック

A-1ブロック調査位置平面図
S=1/1,000

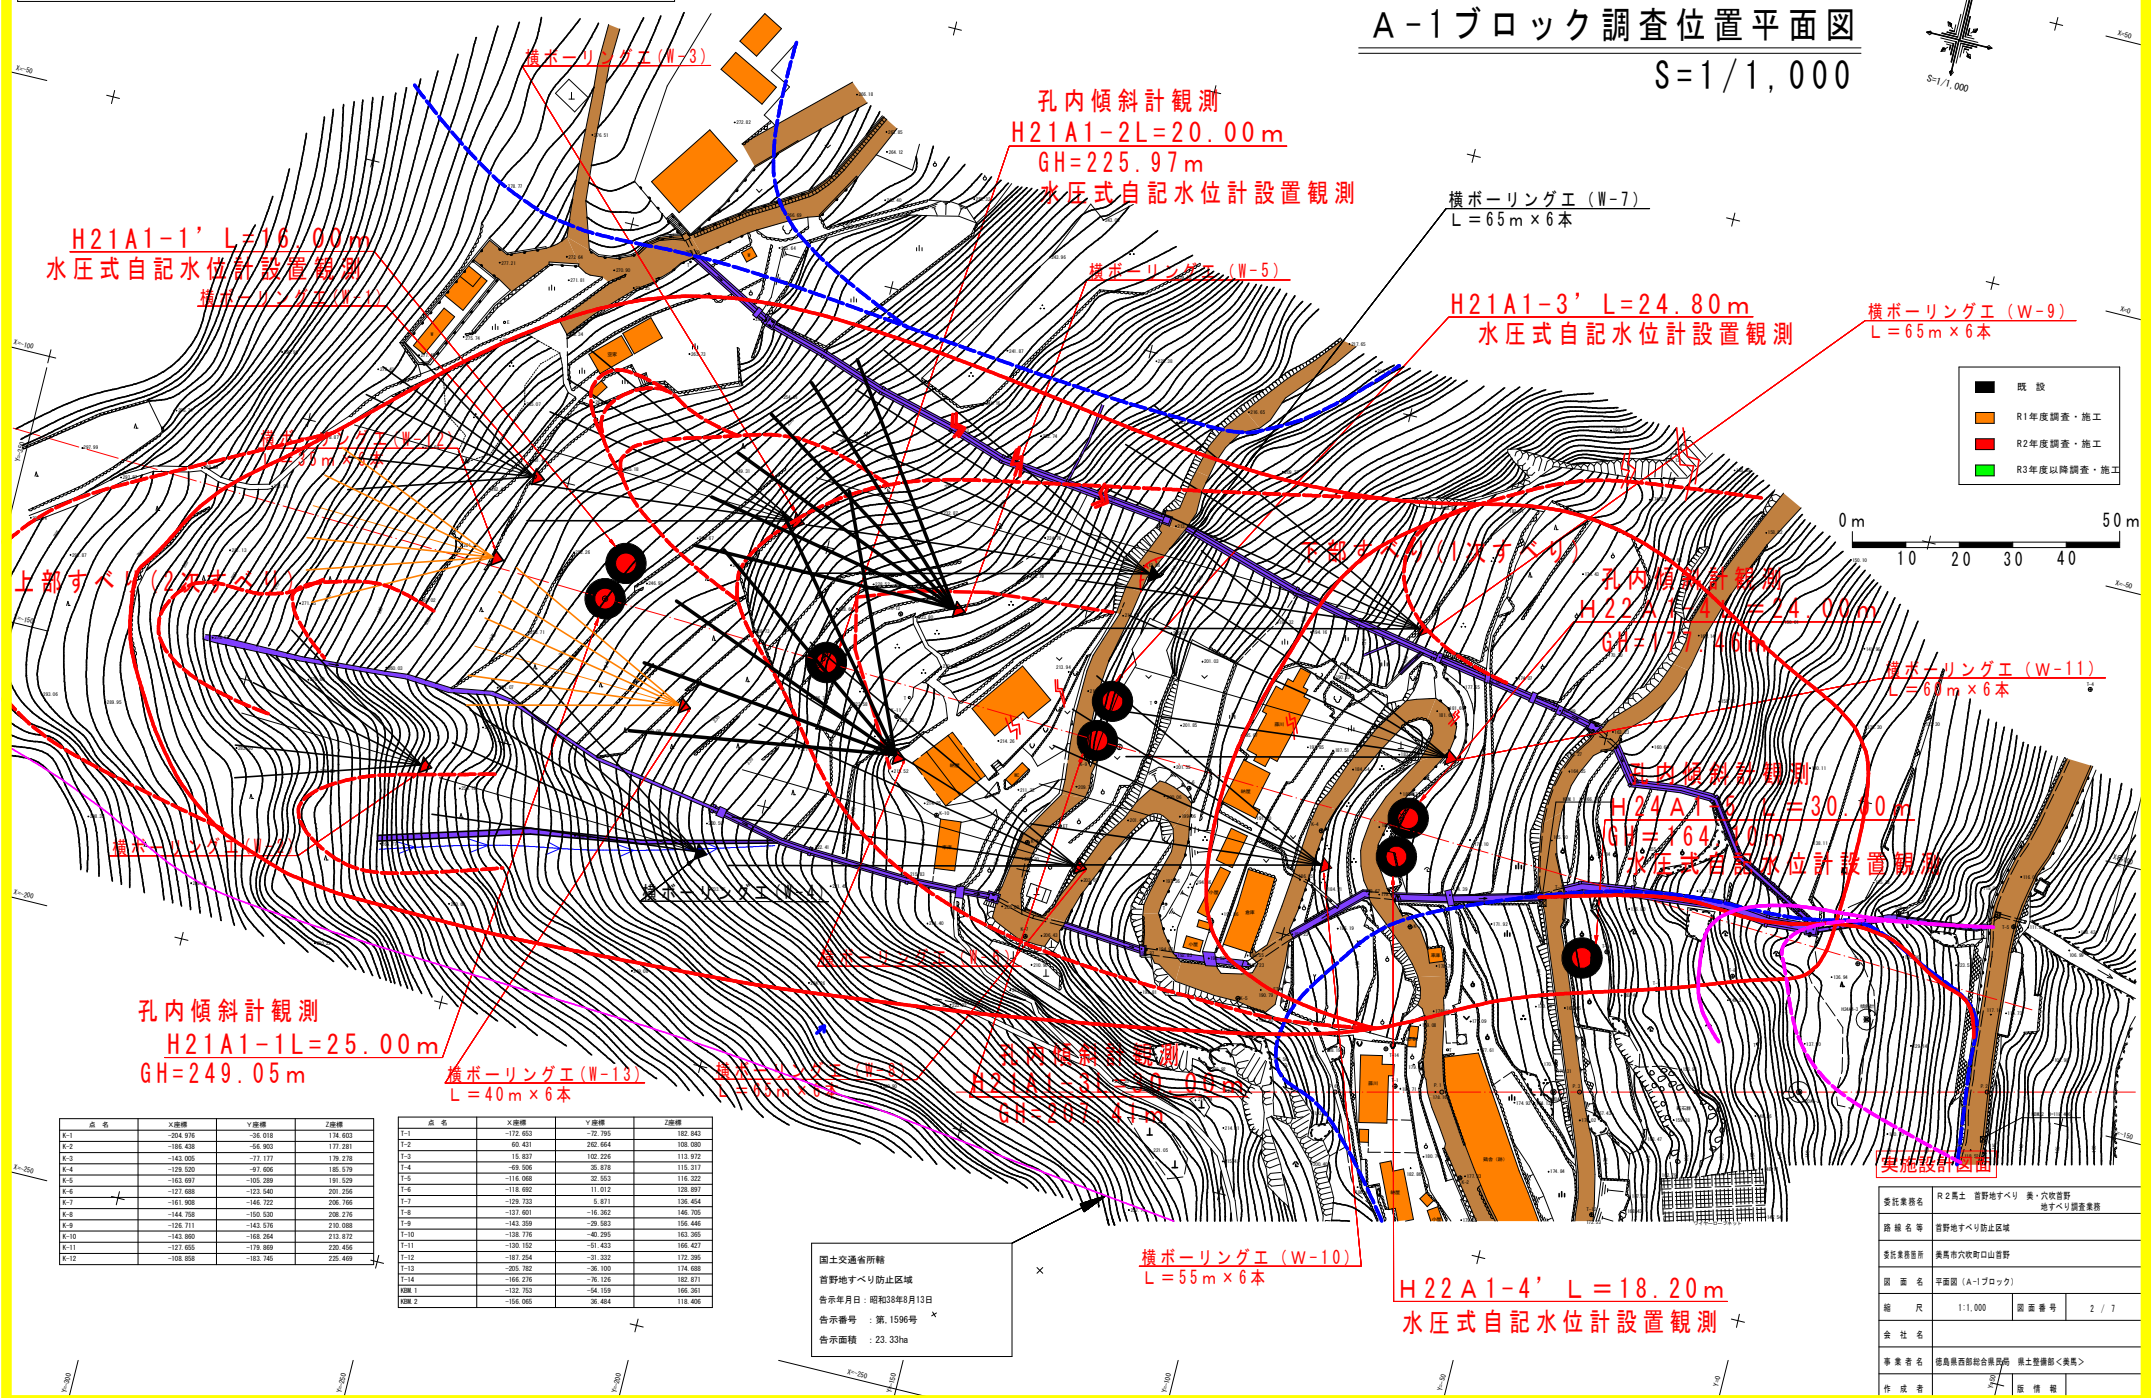

点名	X座標	Y座標	Z座標
P-1	-155.810	-58.014	114.923
P-2	-155.428	-58.903	117.281
P-3	-143.080	-77.177	119.278
P-4	-123.520	-47.606	118.579
P-5	-143.697	-105.269	119.529
P-6	-127.688	-123.540	201.256
P-7	-143.990	-145.722	208.766
P-8	-144.758	-160.320	208.276
P-9	-126.711	-143.576	210.088
P-10	-143.880	-168.264	213.872
P-11	-127.626	-179.889	225.456
P-12	-108.950	-183.740	225.440

点名	X座標	Y座標	Z座標
T-1	-172.653	-72.759	102.843
T-2	60.431	242.664	100.080
T-3	15.637	142.226	113.972
T-4	-49.980	-39.878	115.377
T-5	-114.988	32.553	116.322
T-6	-118.680	11.012	128.897
T-7	-129.720	1.871	156.864
T-8	-127.601	-16.362	146.705
T-9	-143.359	-29.583	156.446
T-10	-158.776	-40.295	163.260
T-11	-159.182	-51.433	166.627
T-12	-167.264	-31.332	172.385
T-13	-265.782	-36.105	174.688
T-14	-265.276	-35.126	182.811
WBM1	-122.753	-54.159	165.351
WBM2	-158.080	38.484	118.406

国土交通省所轄
首野地すべり防止区域
告示年月日：昭和38年3月13日
告示番号：第1596号
告示面積：23.33ha


委託業務名	R2国土・首野地すべり・農・穴吹野地すべり調査業務
路名等	首野地すべり防止区域
委託業務箇所	奥美市穴吹町口山首野
図面名	平面図 (A-1ブロック)
縮尺	1:1,000
図面番号	2 / 7
会社名	
事業名	徳島県西部総合振興局 農土整備部<奥美>
作成者	

首野地すべり防止区域 A-2ブロック



S=1:500

■	既設
■	R1年度調査・施工
■	R2年度調査・施工
■	R3年度以降調査・施工

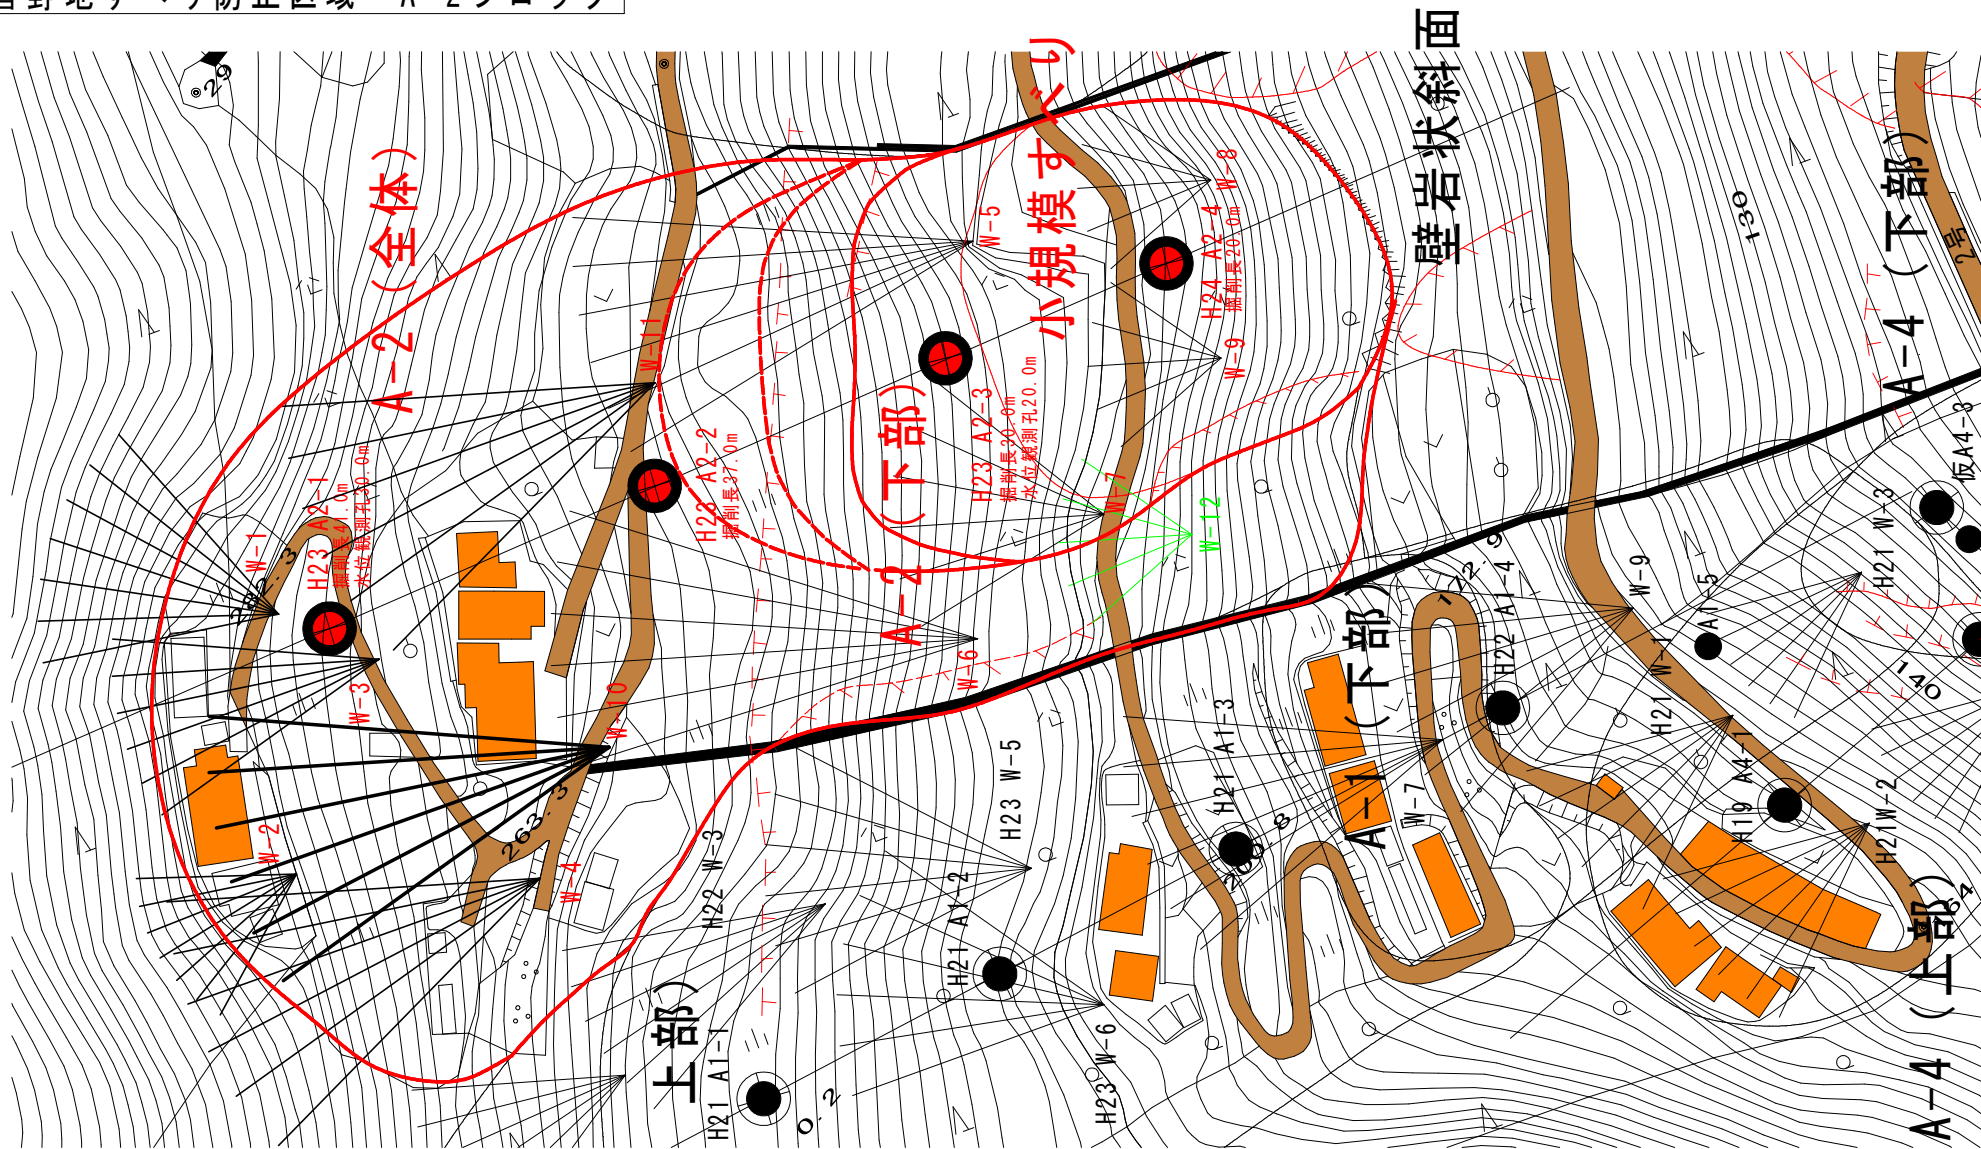

実施設計図面

委託業務名	R2高土 首野地すべり 美・穴吹首野 地すべり調査業務
路線名等	首野地すべり防止区域
委託業務箇所	美馬市穴吹町口山首野
図面名	平面図 (A-2ブロック)
縮尺	1:1,000
図面番号	3 / 7
会社名	
事業名	徳島県西部総合振興局 国土整備部<美馬>
作成者	坂根 裕

A-4ブロック調査位置平面図

S=1/500

首野地すべり防止区域 A-4ブロック

点 号	100m	200m	300m
1.0	110.023	109.785	109.547
1.5	109.421	109.444	109.460
2.0	108.827	109.242	110.015
2.5	108.233	109.039	110.771
3.0	114.084	108.835	114.553
3.5	114.892	114.642	114.891
4.0	115.700	115.450	115.699
4.5	121.551	116.202	116.952
5.0	116.359	116.102	116.446
5.5	116.166	115.902	116.300
6.0	115.973	115.699	116.051
6.5	115.780	115.502	115.854
7.0	115.587	115.305	115.657
7.5	115.394	115.102	115.460
8.0	115.201	114.900	115.263
8.5	115.008	114.697	115.066
9.0	114.815	114.494	114.869
24.5	108.832	108.201	108.762
25.0	108.639	108.000	108.565
25.5	108.446	107.797	108.368
26.0	108.253	107.594	108.171
64.0	93.585	92.166	93.199
64.5	93.392	91.963	92.902
65.0	93.199	91.760	92.705
65.5	93.006	91.557	92.508
100.0	79.689	77.550	78.915

国土交通省所轄
首野地すべり防止区域
告示年月日：昭和35年8月13日
告示番号：第1596号
告示面積：23.33ha

横ボーリング工W-8
L=30m×6本

H21 A4-1' L=11.50m
GH=170.51m
水圧式自記水位計設置観測

横ボーリング工 W-2
L=40m×6本

横ボーリング工W-9
L=20m×6本

横ボーリング工W-10
L=30m×6本

横ボーリング工W-4
L=30m×6本

横ボーリング工W-1
L=40m×6本

横ボーリング工W-7
L=30m×6本

横ボーリング工W-5
L=35m×6本

横ボーリング工W-6
L=35m×6本

横ボーリング工W-12
L=20m×6本

横ボーリング工W-3
L=30m×6本

横ボーリング工W-11
L=20m×6本

H19 A4-2 L=15.00m
GH=138.17m
孔内傾斜計観測
水圧式自記水位計観測

H24 A4-3 L=20.00m
GH=135.05m
孔内傾斜計観測
水圧式自記水位計観測

○	既設
■	R1年度調査・施工
■	R2年度調査・施工
■	R3年度以降調査・施工

0 10 20 30m

実施設計図面

委託業務名	R2国土 首野地すべり 美・穴吹首野 地すべり調査業務
路線名等	首野地すべり防止区域
委託業務箇所	美馬市穴吹町口山首野
図面名	平面図 (A-4ブロック)
縮尺	1:500
図面番号	4 / 7
会社名	
事業者名	徳島県西部総合振興局 国土整備部＜美馬＞
作成者	坂 慎 輔

着色凡例

初期崩壊の滑落崖

尾根

頭 部
地形變換點


全体すべり

崩積土

R1.HWL
R2.HWL
R2.HWL-LWL
R1.LWL
R2.LWL

調查凡例

ボーリング柱状図凡例

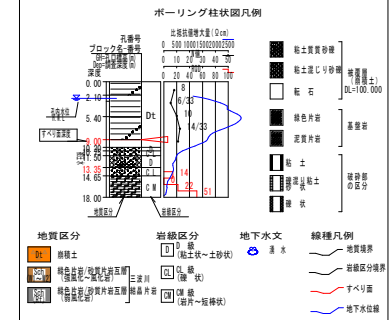

基盤岩（緑色片岩）
主測線方向に対して
 $10^{\circ} \sim 20^{\circ}$ の流れ盤


地形平均勾配 約24°

DL=130.000

実施設計図面

委託業務内容	R2 豊野 地すべり・ 美・穴牧豊野 地すべり調査業務		
路線 名	豊野地区すべり防止区域		
委託業務箇所	美馬市穴牧口山吉野		
図 面 名	新断面 (A-2' 2'f)		
縮 尺	1:500	図 面 番 号	6 / 7
会 社 名			
事業 名	徳島県西部総合県民局 県土整備部＜美馬＞		
作 成 者	監 修 者		


首野地すべり防止区域

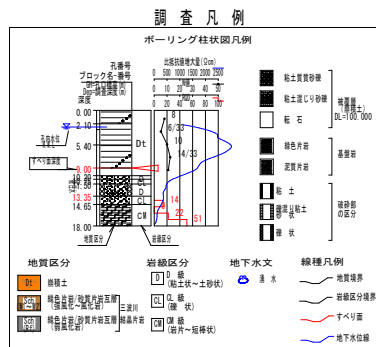

A-4ブロック下部すべり
(地すべり性崩壊) 地質断面図

(下部すべり主測線)


S=1 : 500

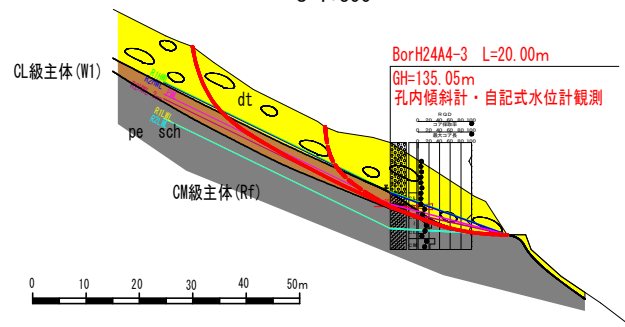

A-4ブロック地質断面図

(A-4ブロック主測線)

S=1:500

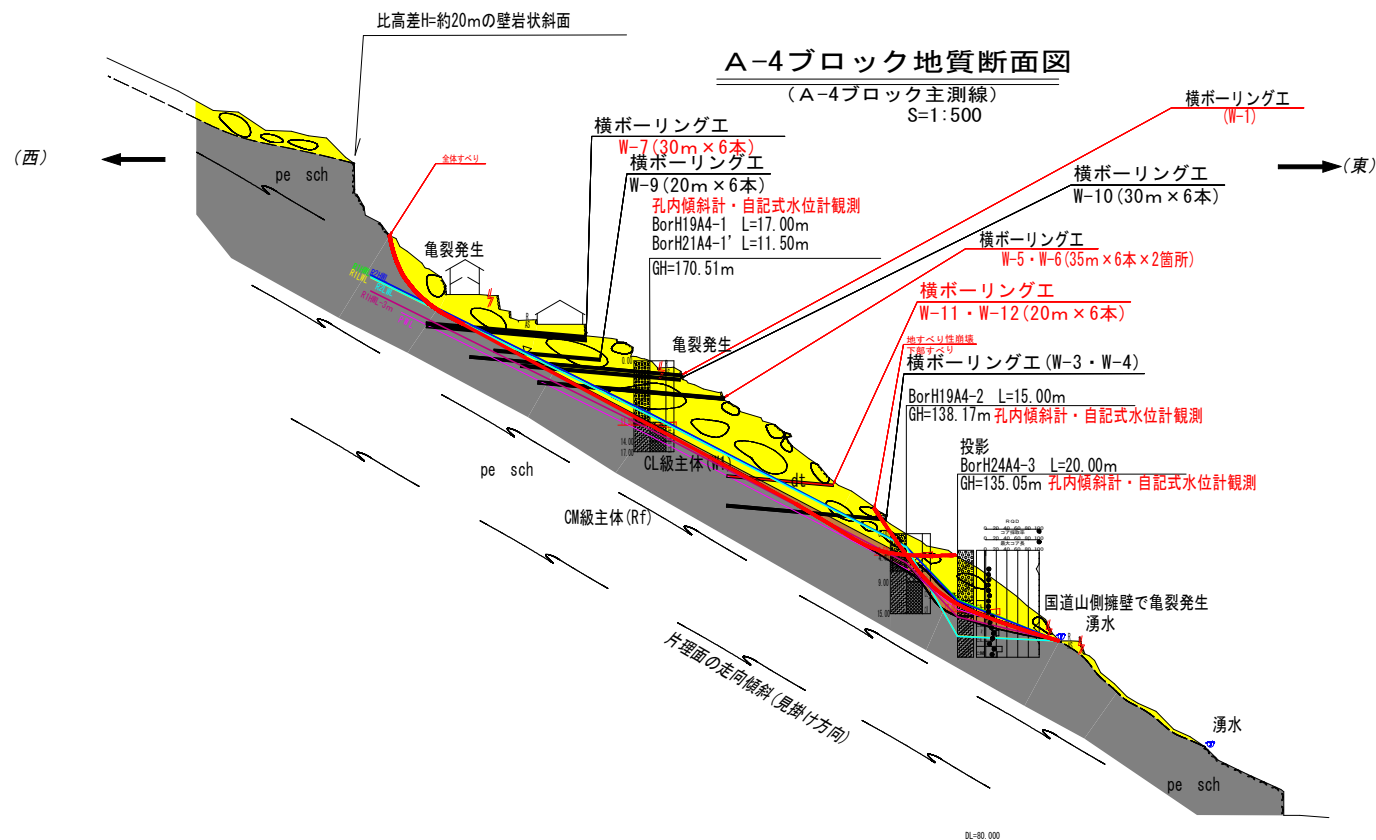

 既 設
 R1年度調査・施工
 R2年度調査・施工
 R3年度以降調査・施工

受託業務名	R2農土 普野地すべり 農、穴牧普野 地すべり調査業務		
路線名等	普野地すべり防止区域		
受託業務箇所	美馬市穴牧町口山普野		
図面名	断面図（A-4ブロック）		
縮尺	1:500	図面番号	1 / 1
会社名			
事業者名	徳島県西部総合振興局 農土整備課＜美馬＞		
作成者	坂情報		