

成戸地すべり全体平面図 S=1:3,000

292 成戸 美馬市穴吹町穴吹



Eブロック

Bor. NO. 1, NO. 2, NO. 3

水圧式自記水位計観測 3箇所

孔内傾斜計観測 3箇所


Aブロック

Bor. NO. 1, NO. 2, NO. 3

水圧式自記水位計観測 3箇所

孔内傾斜計観測 3箇所

排水量観測 3箇所

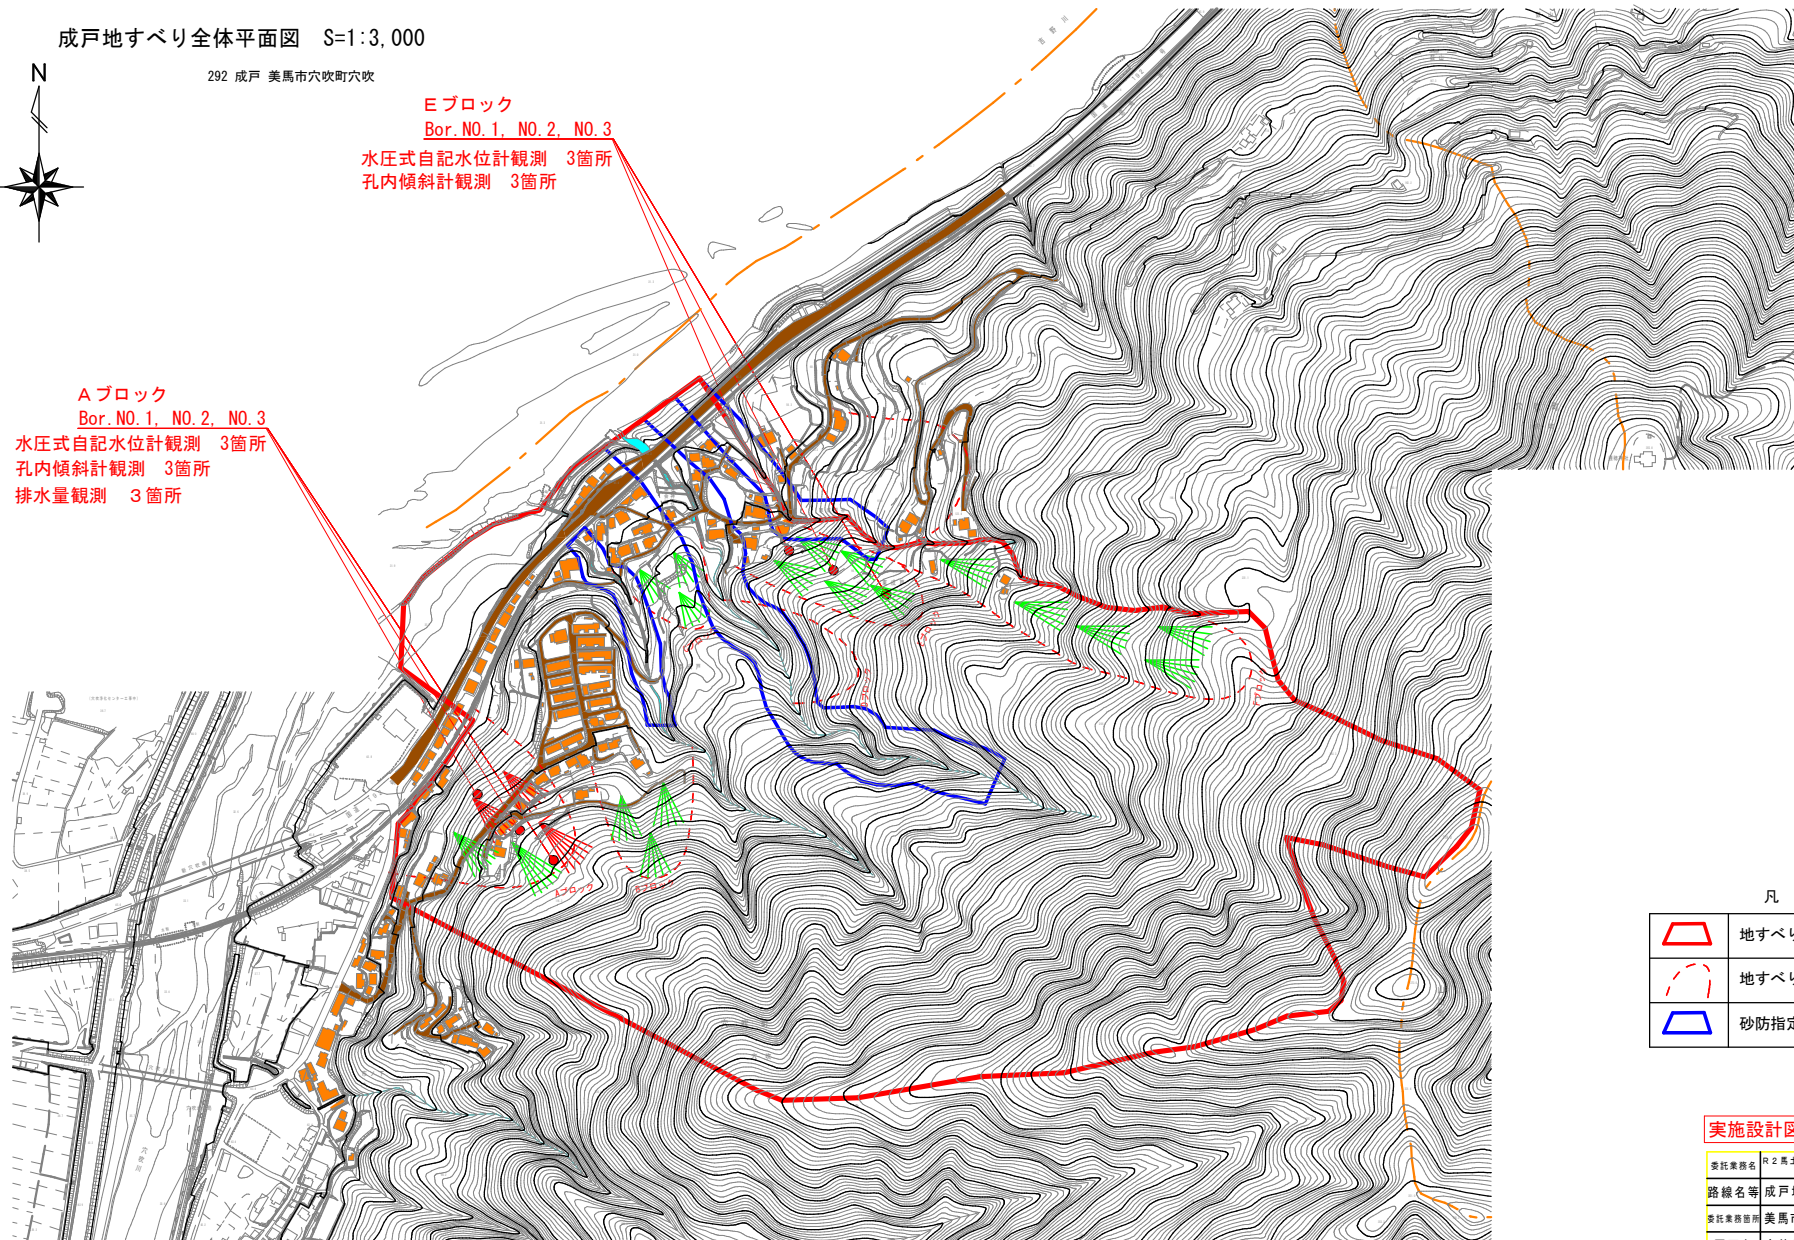


凡 例

	地すべり防止区域
	地すべりブロック
	砂防指定地


実施設計図面

委託業務名	R2馬土 成戸地すべり 美・穴吹市ノ下 地すべり調査業務		
路線名等	成戸地すべり防止区域		
委託業務箇所	美馬市穴吹町穴吹市ノ下		
図面名	全体平面図		
縮尺	1:3,000	図面番号	1 / 5
会社名			
事業者名	徳島県西部総合振興局 振土整備部<美馬>		
作成者			
	版情報		

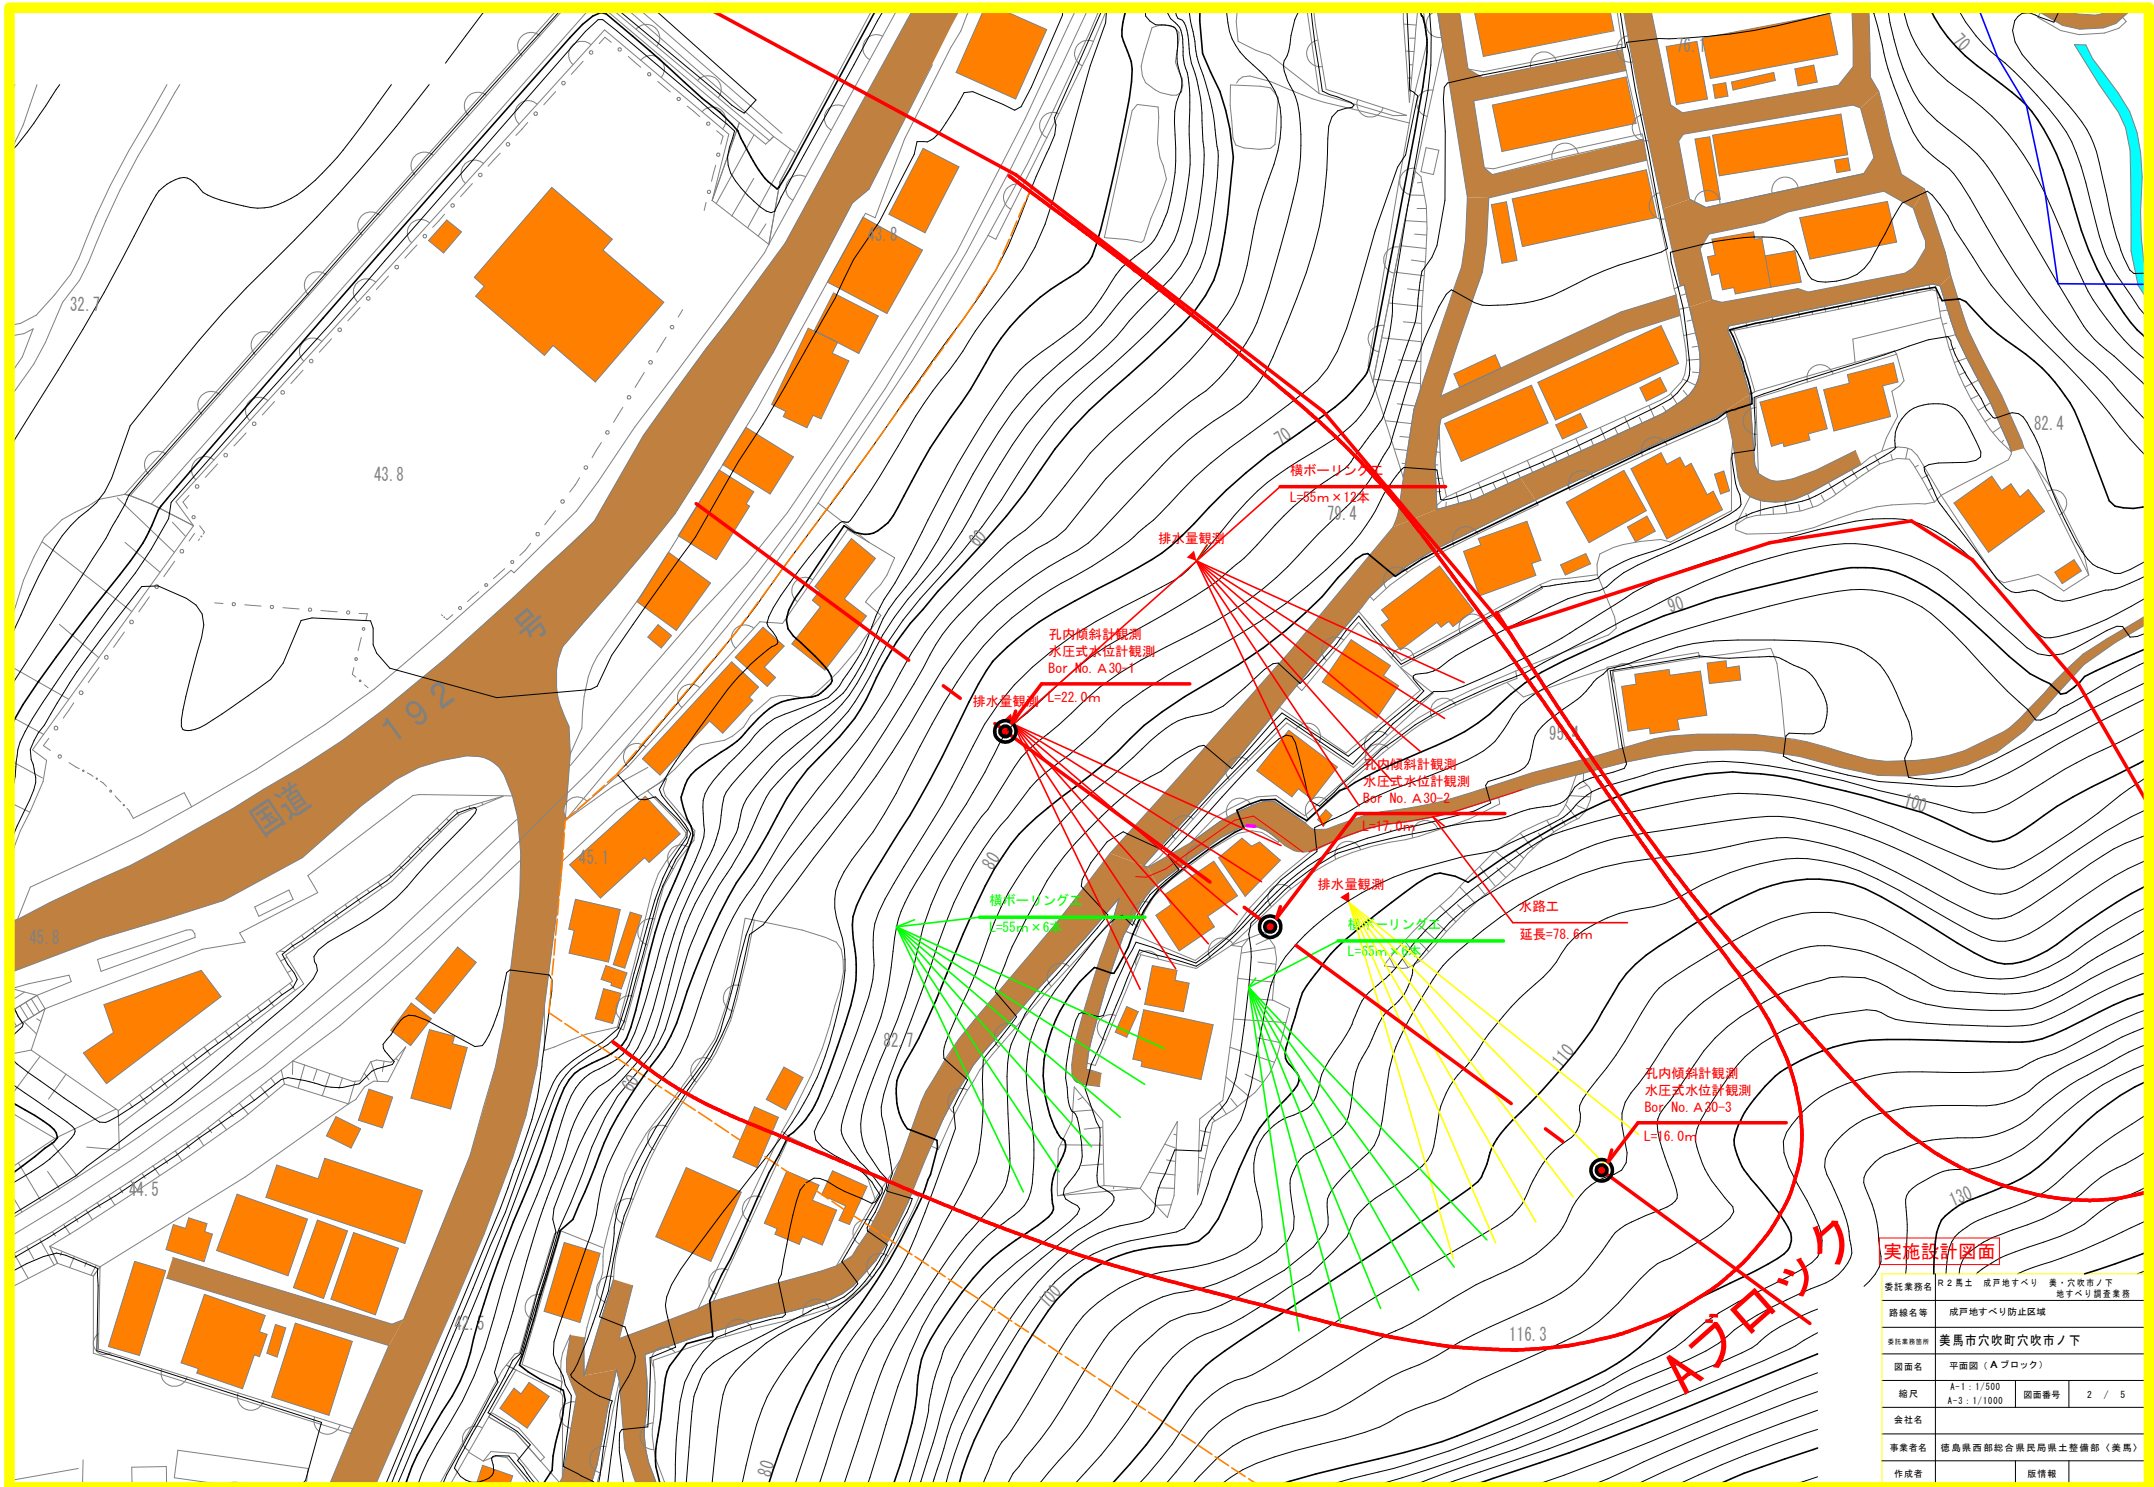

実施設計図面


委託業務名	R2馬土 成戸地すべり 美・穴吹市ノ下 地すべり調査業務		
路線名等	成戸地すべり防止区域		
委託業務箇所	美馬市穴吹町穴吹市ノ下		
図面名	平面図 (Aブロック)		
縮尺	A-1: 1/500 A-2: 1/1000	図面番号	2 / 5
会社名			
事業者名	徳島県西部総合県民局県土整備部 (美馬)		
作成者	飯俣 龍		

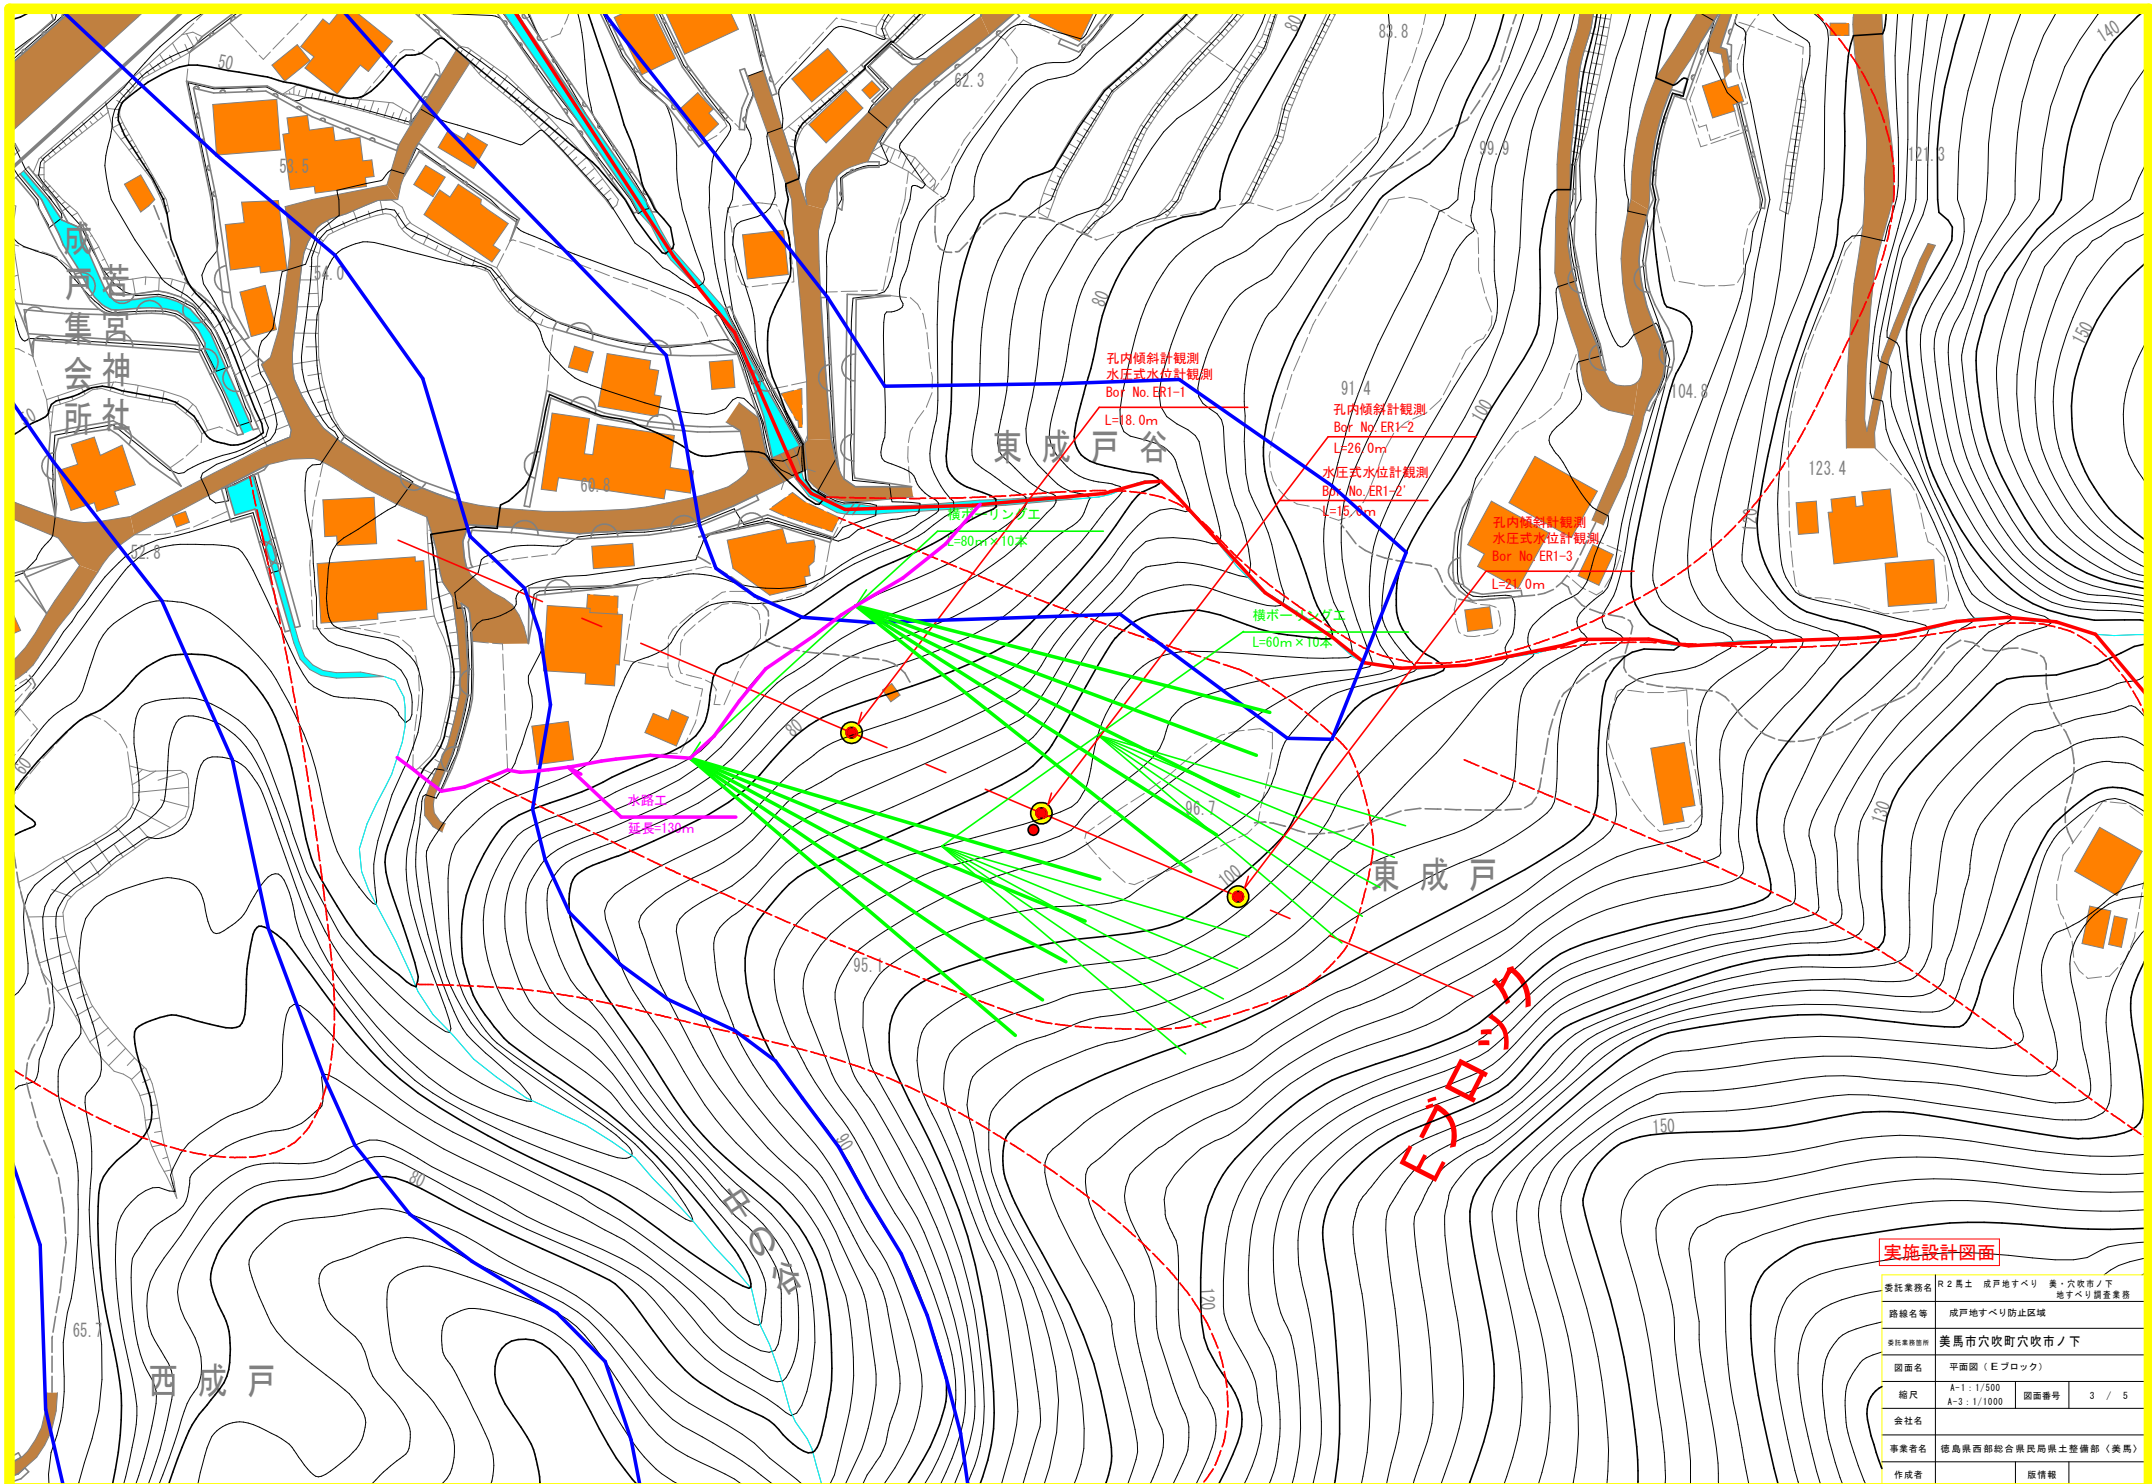

実施設計図面

委託業務名	R2馬士 成戸地すべり 美・穴吹市ノ下 地すべり調査業務		
路線名等	成戸地すべり防止区域		
委託業務箇所	美馬市穴吹町穴吹市ノ下		
図面名	平面図 (Eブロック)		
縮尺	A-1 : 1/500 A-2 : 1/1000	図面番号	3 / 5
会社名			
事業名	徳島県西部総合県民局県土整備部 (美馬)		
作成者	版情報		

A ブロック断面図 S=1/300

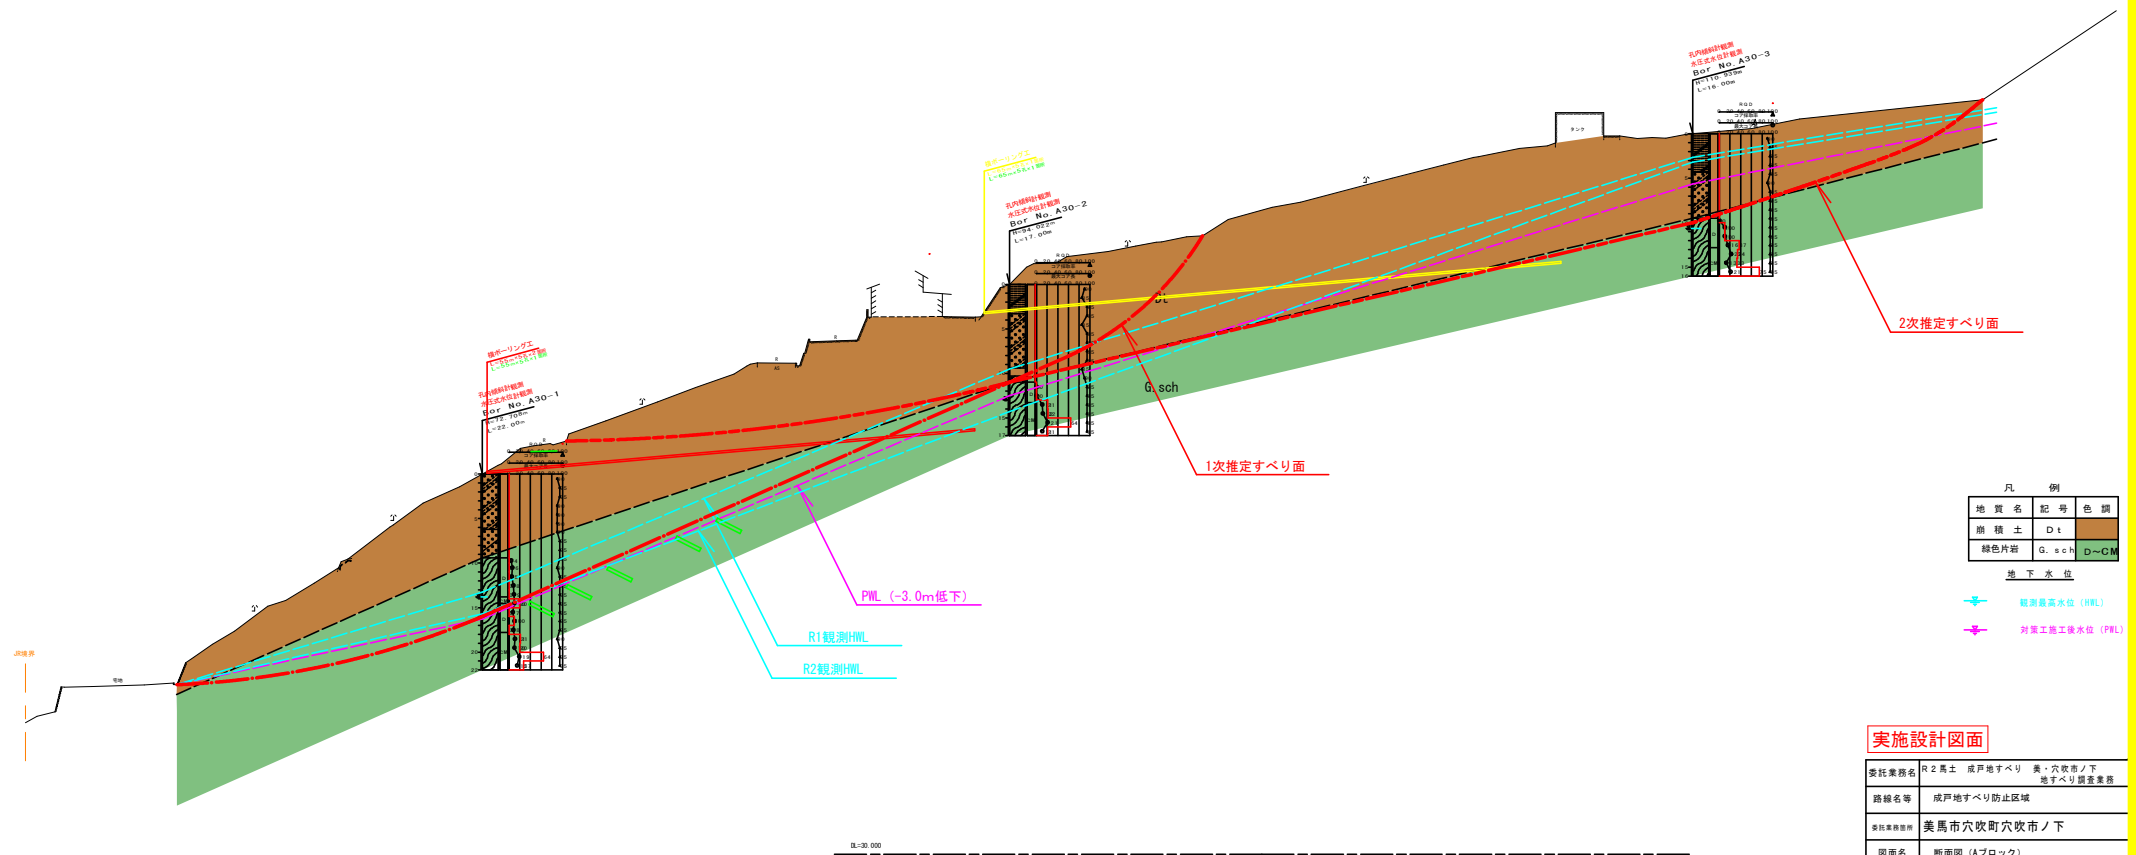

地質名	記号	色調
崩積土	Dt	
緑色片岩	G. sch	D~GM

下水位	
1	2
3	4
5	6
99	100


 観測最高水位 (HWL)

对策工施工後水位 (PNL)

実施設計図面

委託業務名	R2葛土 成戸地すべり 美・穴吹市/下 地すべり調査業務		
路線名等	成戸地すべり防止区域		
委託業務箇所	美馬市穴吹町穴吹市ノ下		
図面名	断面図(Aブロック)		
縮尺	A-1: 1/300 A-3: 1/600	図面番号	4 / 5
会社名			
事業者名	徳島県西部総合県民局県土整備部(美馬)		
作成者		版情報	

Eブロック断面図 S=1/250

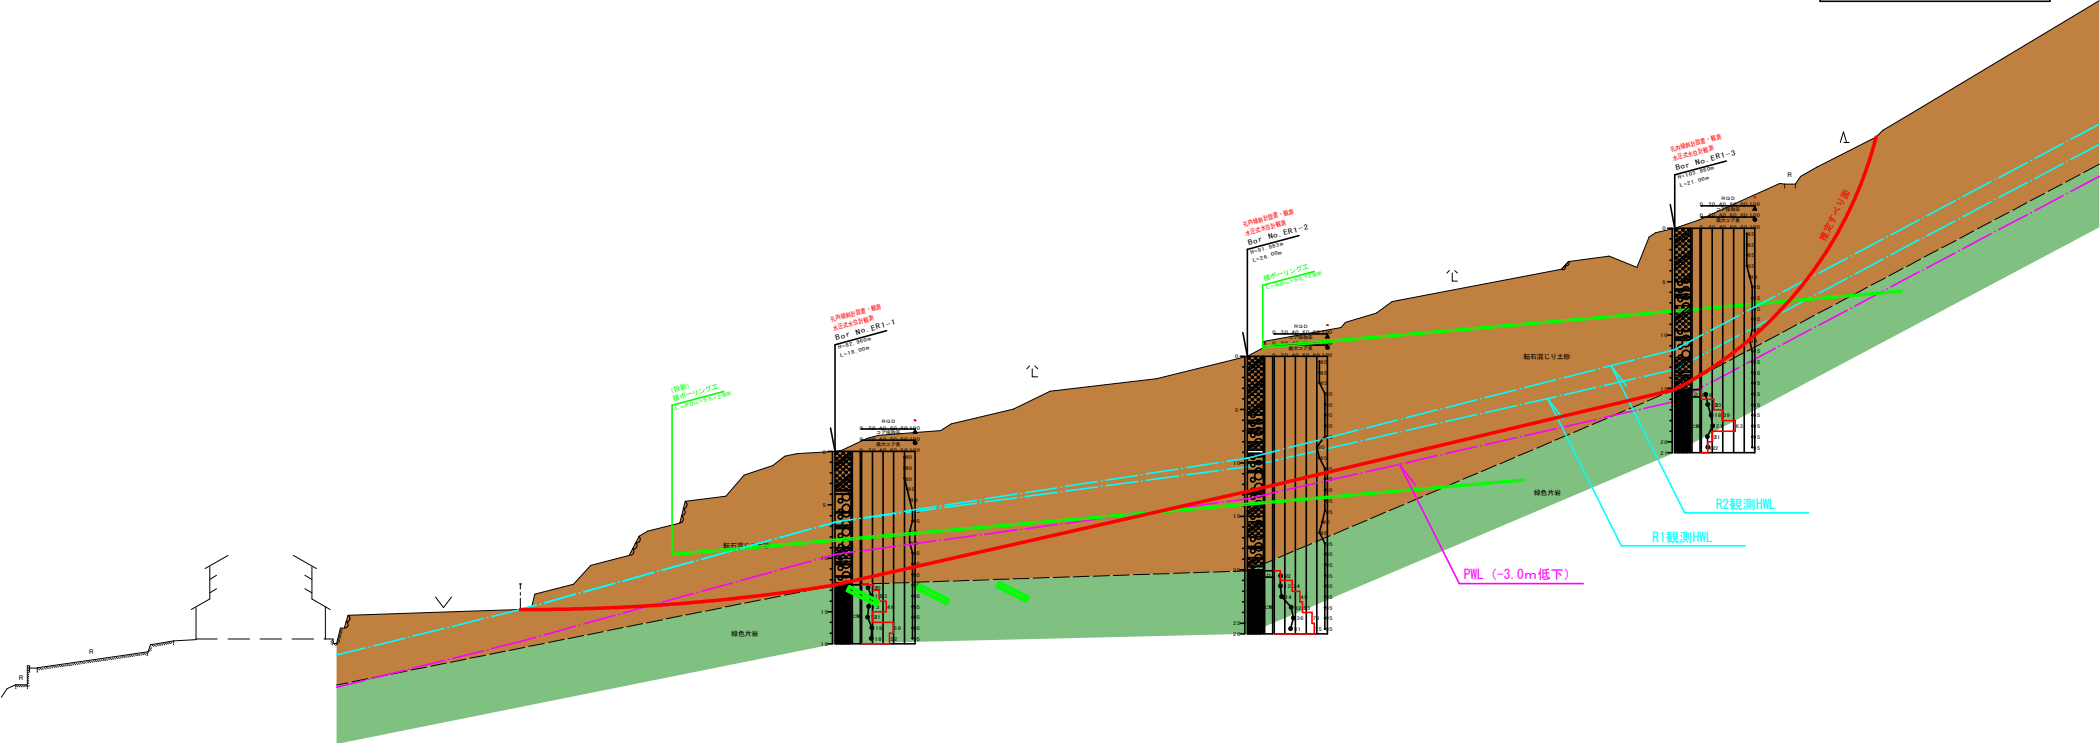

DL=25.000

実施設計図面

委託業務名	R2馬士 成戸地すべり 美・穴吹市ノ下 地すべり調査業務		
路線名等	成戸地すべり防止区域		
委託業務箇所	美馬市穴吹町穴吹市ノ下		
図面名	断面図 (Eブロック)		
縮尺	A-1: 1/250 A-3: 1/500	図面番号	5 / 5
会社名			
事業者名	徳島県西部総合振興局県土整備部 (美馬)		
作成者		版情報	