


平面図 (Fブロック) S=1:1,000

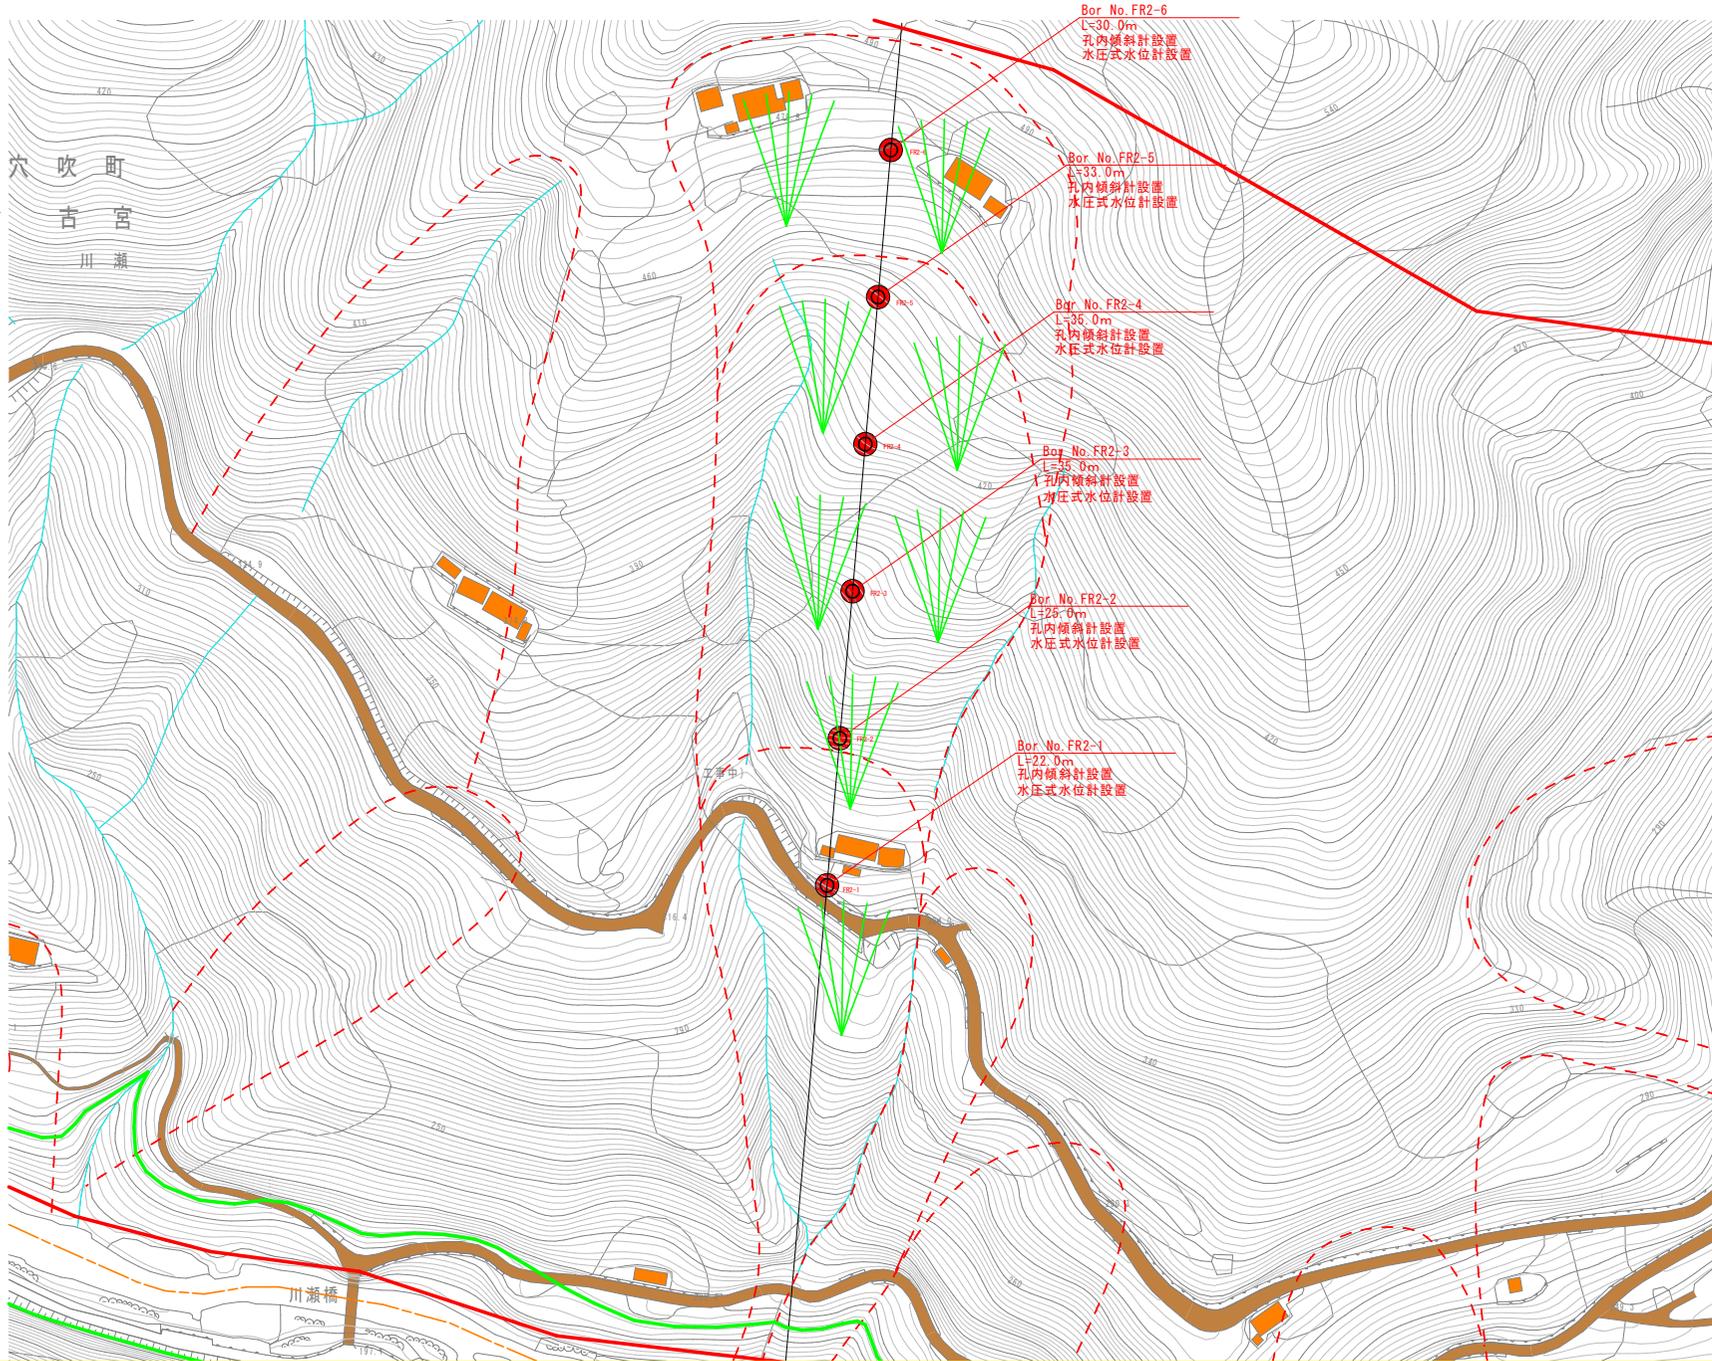

穴吹町
古宮
川瀬


着色凡例	
—	平成30年度調査・施工
—	令和元年度調査・施工
—	令和2年度以降調査・施工

記号凡例	
—	地すべり防止区域
—	地すべりブロック (災害関連ブロック)
—	地すべりブロック
	調査ボーリング位置
—	河川・谷
—	道路
—	保全民家

実施設計図面

委託業務名	R2馬土川瀬地すべり 奥・穴吹川瀬 地すべり調査業務(1)		
路線名等	川瀬地すべり防止区域		
委託業務箇所	美馬市穴吹町古宮川瀬(第1分割)		
図面名	平面図(Fブロック)		
縮尺	A-1:1/1000	図面番号	1 / 1
会社名			
事業者名	徳島県西部総合振興局 県土整備部(美馬)		

Fブロック横断面図 S=1:1000

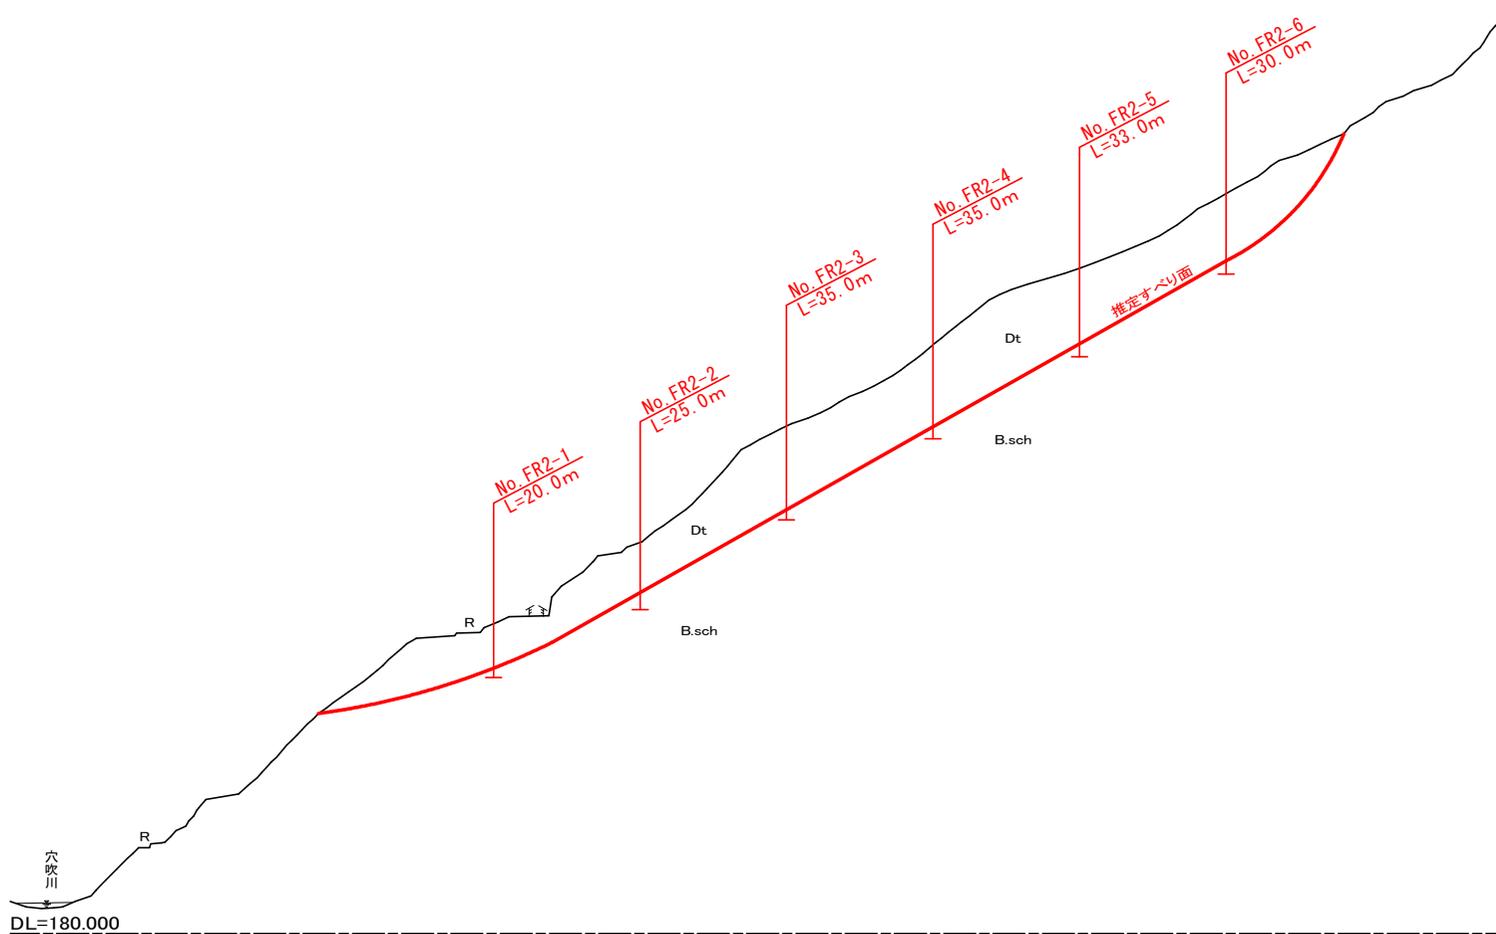

実施設計図面

委託業務名	R2馬士川瀬地すべり 美・穴吹川瀬地すべり調査業務(1)		
路線名等	川瀬地すべり防止区域		
※所在地	美馬市穴吹町古宮川瀬(第1分割)		
図面名	新断面(Fブロック)		
縮尺	A-1: 1/1000	図面番号	2 / 2
会社名			
事業者名	徳島県西部総合振興局農土整備部(美馬)		
作成者	延 信 昭		