


# 平面図 (A・Bブロック) S=1:1,000

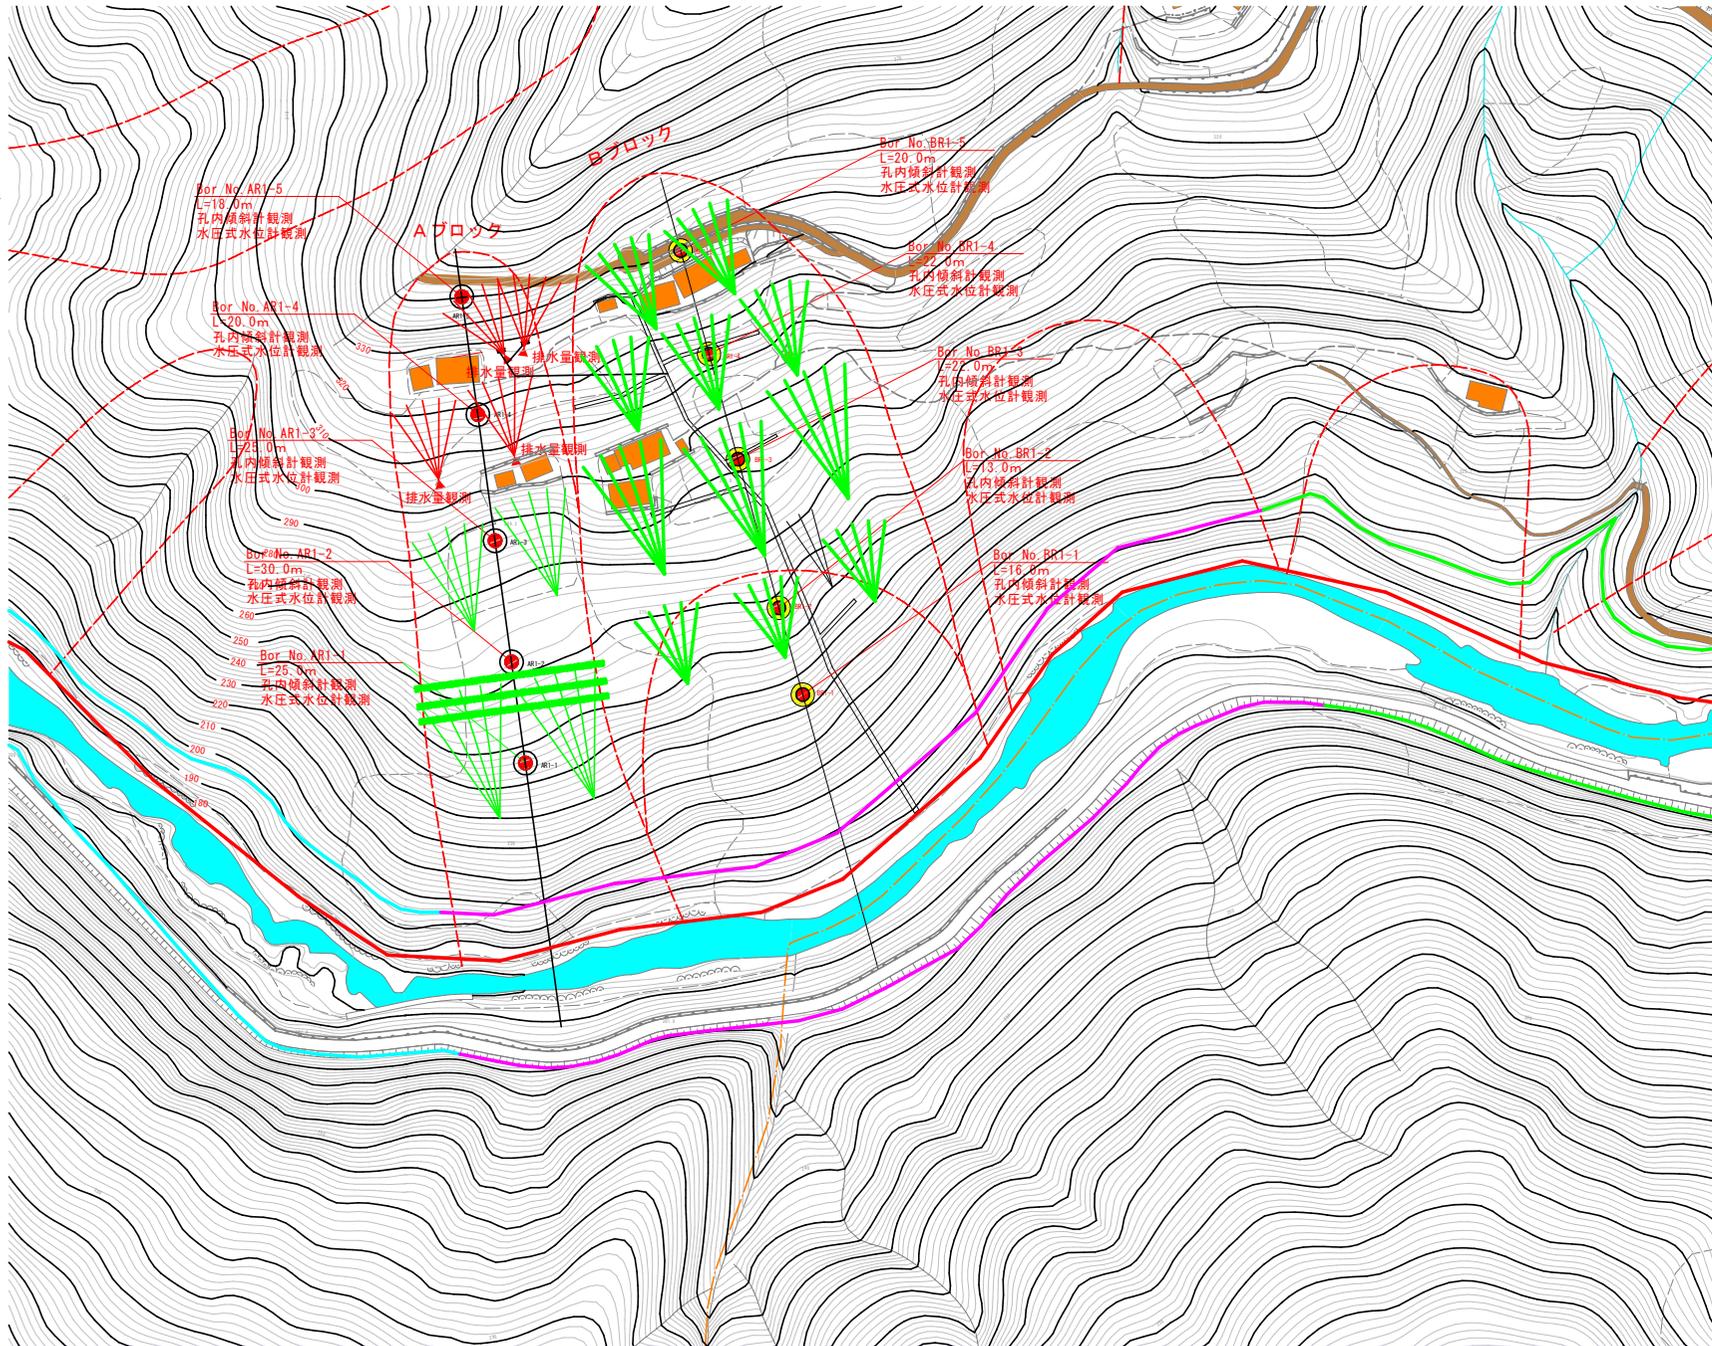

**着色凡例**

<span style="color: yellow;">—</span>	令和元年度調査・施工
<span style="color: red;">—</span>	令和2年度調査・施工
<span style="color: green;">—</span>	令和3年度以降調査・施工


**記号凡例**

<span style="color: magenta;">—</span>	地すべり防止区域
<span style="color: blue;">—</span>	地すべりブロック (災害関連ブロック)
<span style="color: red;">—</span>	地すべりブロック
◎	調査ボーリング位置
<span style="color: cyan;">—</span>	河川・谷
<span style="color: brown;">—</span>	道路
<span style="color: orange;">—</span>	保全民家

**実施設計図面**

委託業務名	R2馬士 川瀬地すべり 奥・穴牧川瀬 地すべり調査業務(2)		
路線名等	川瀬地すべり防止区域		
※川瀬事務所	美馬市穴牧町古宮川瀬(第2分測)		
図面名	平面図(A・Bブロック)		
縮尺	A-1:1/1000	図面番号	1 / 5
会社名			
事業者名	徳島県西部総合振興局 県土整備部(美馬)		

# 平面図 (Fブロック) S=1:1,000

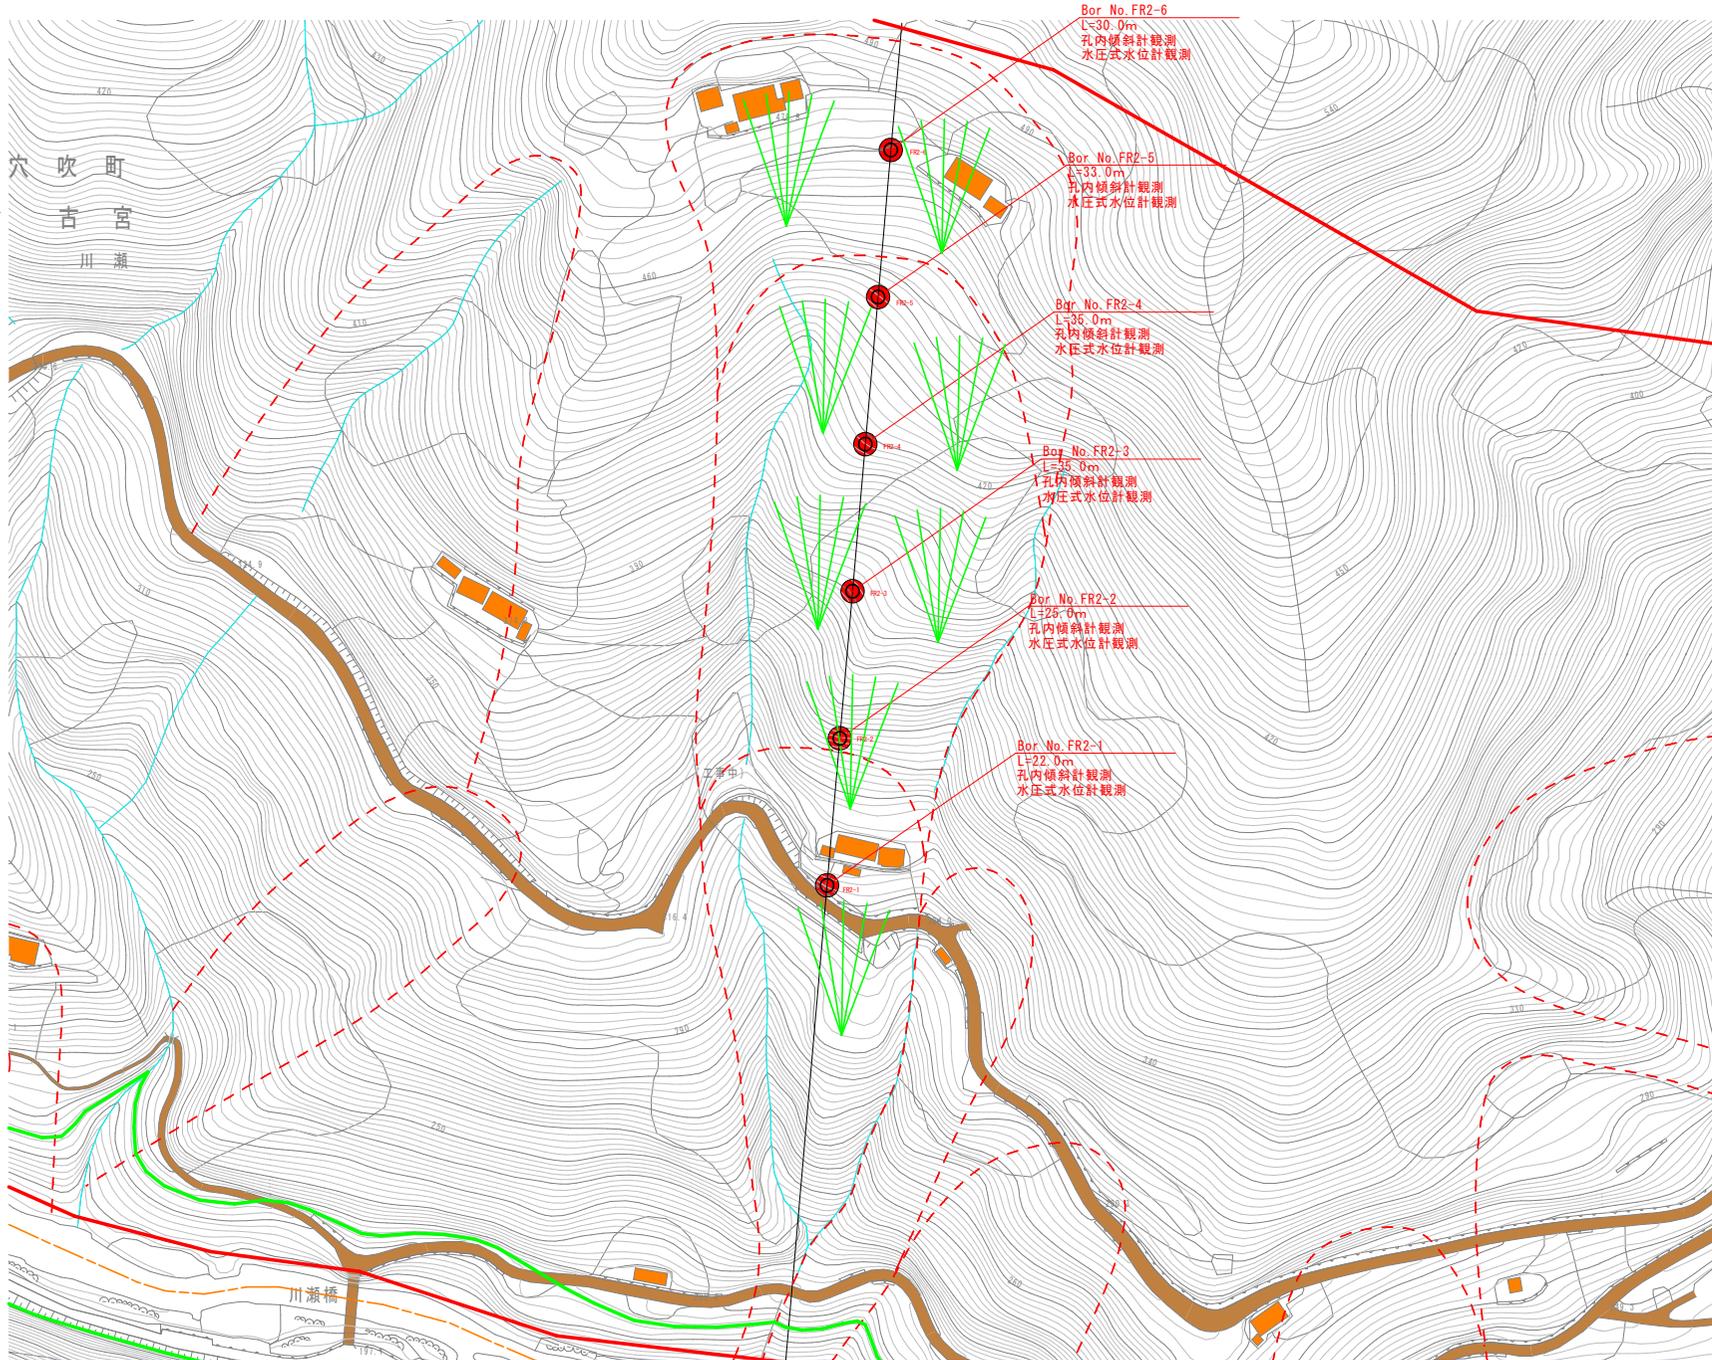

着色凡例	
<span style="color: yellow;">—</span>	令和元年度調査・施工
<span style="color: red;">—</span>	令和2年度調査・施工
<span style="color: green;">—</span>	令和3年度以降調査・施工

記号凡例	
<span style="color: magenta;">—</span>	地すべり防止区域
<span style="color: blue;">—</span>	地すべりブロック (災害関連ブロック)
<span style="color: red;">—</span>	地すべりブロック
	調査ボーリング位置
<span style="color: cyan;">—</span>	河川・谷
<span style="color: brown;">—</span>	道路
<span style="color: orange;">—</span>	保全民家


### 実施設計図面

委託業務名	R2馬土川瀬地すべり 奥・穴吹川瀬 地すべり調査業務(2)		
路線名等	川瀬地すべり防止区域		
所在県郡市	美馬市穴吹町古宮川瀬(第2分割)		
図面名	平面図(Fブロック)		
縮尺	A-1:1/1000	図面番号	2 / 5
縮尺	A-3:1/2000		
会社名			
事業者名	徳島県西部総合振興局 県土整備部(美馬)		

# Aブロック断面図

S=1/500 (A-1)

S=1/1000 (A-3)

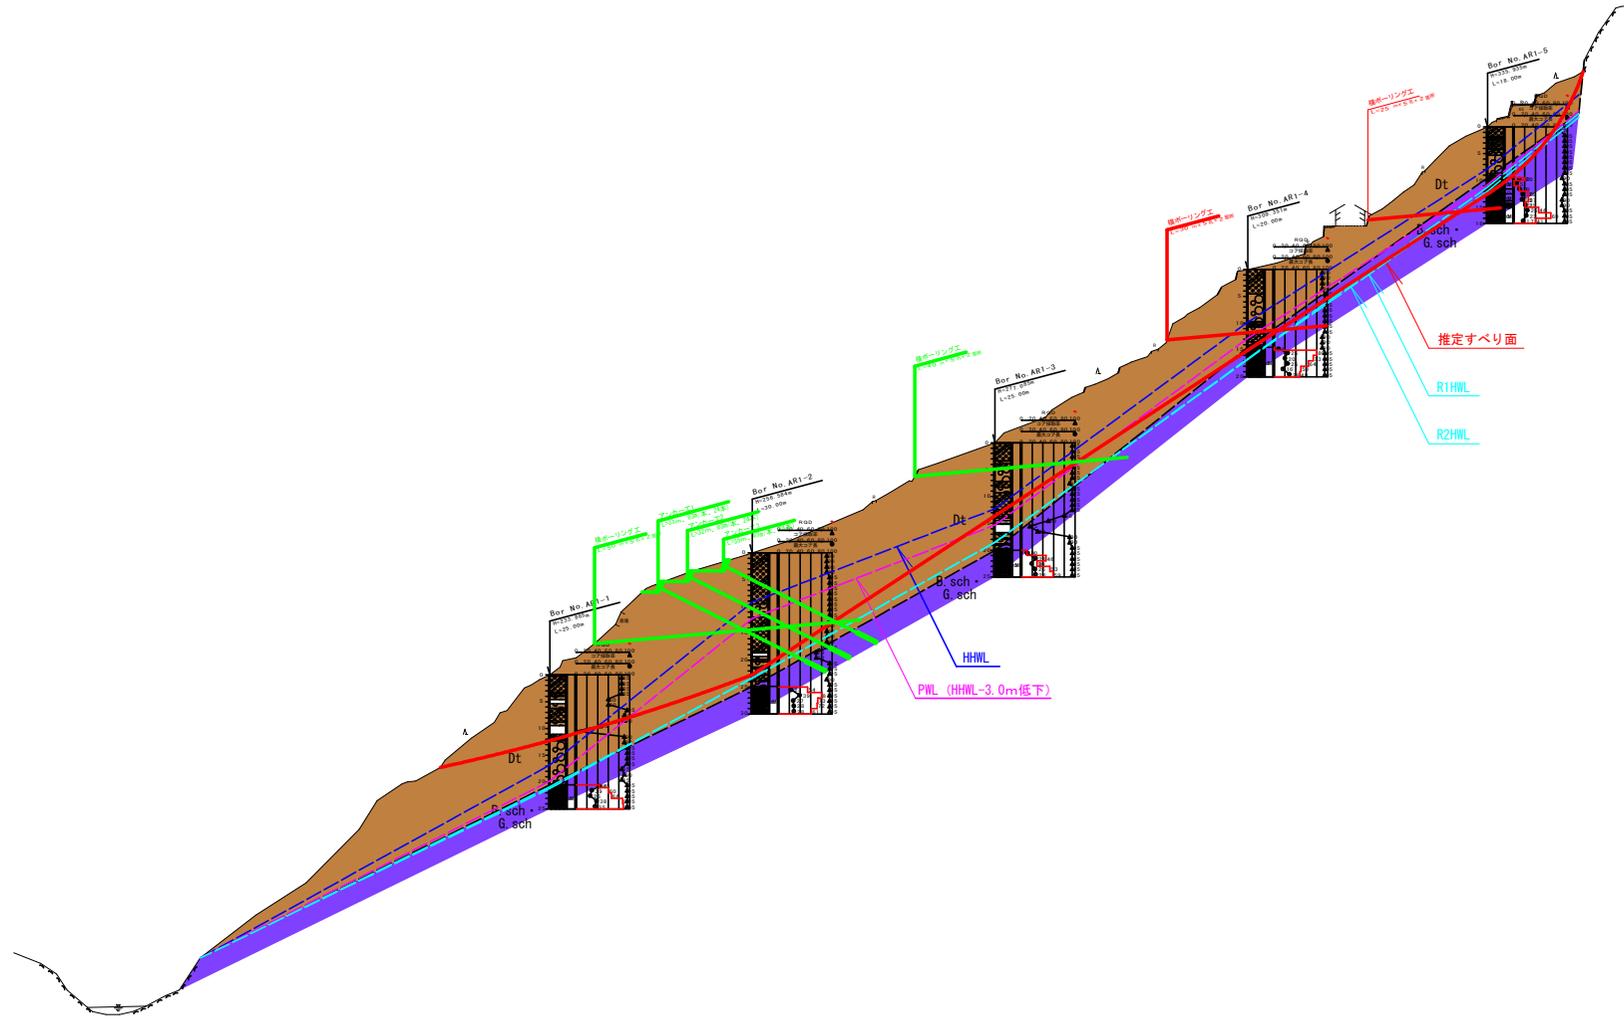


DL=150,000

実施設計図面	
委託業務名	R2馬土 川渚地すべり 奥・穴牧川渚 地すべり調査業務 (2)
路線名等	川渚地すべり防止区域
※川渚地区	美馬市穴牧町古宮川渚 (第2分割)
図面名	断面図 (Aブロック)
縮尺	A-1: 1/500 A-3: 1/1000
図面番号	3 / 5
会社名	
事業者名	徳島県西部総合振興局 供土整備部(美馬)

# Bブロック断面図

S=1/400 (A-1)


S=1/800 (A-3)

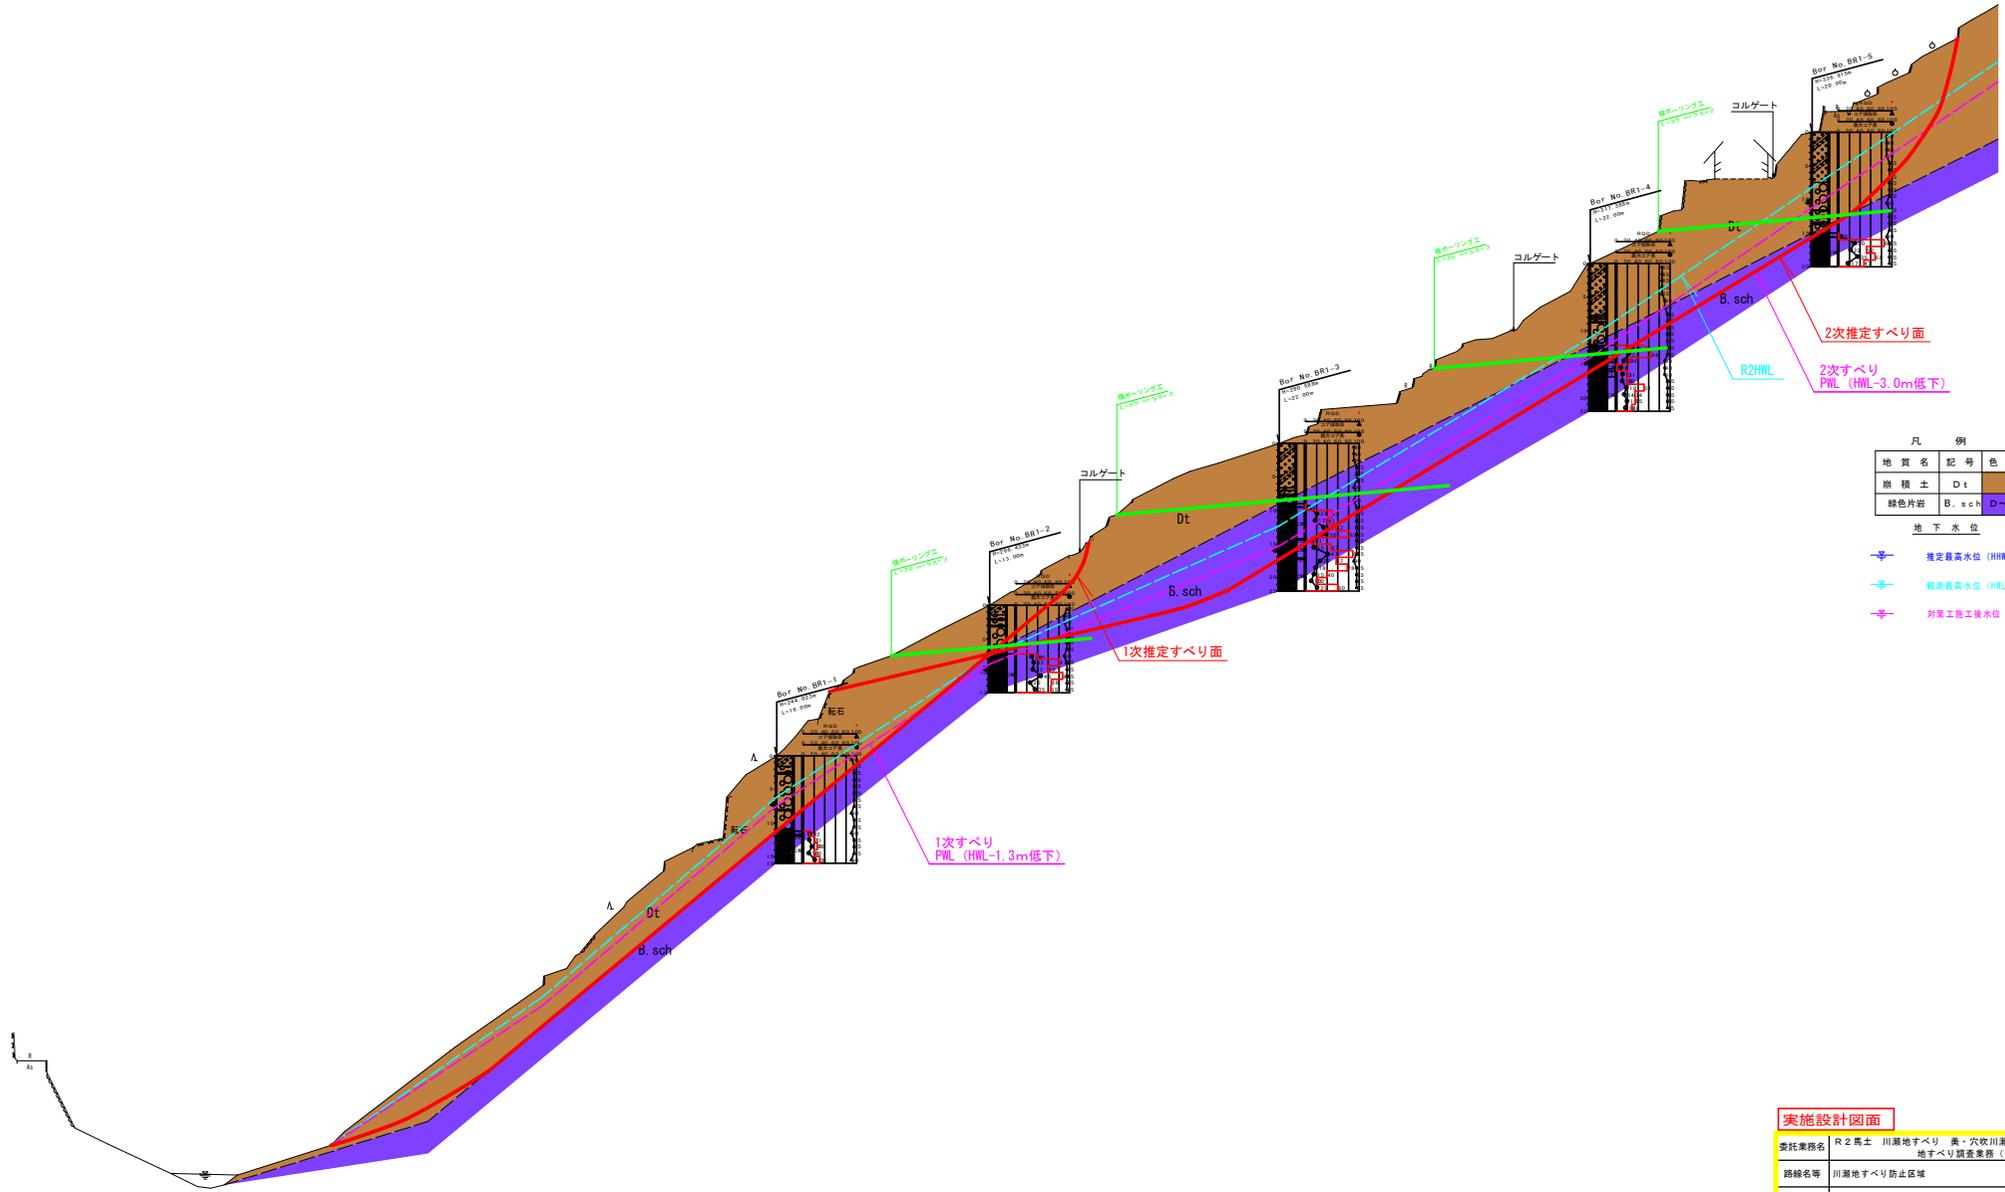

DL=170.000

実施設計図面	
委託業務名	R2馬土 川瀬地すべり 奥・穴牧川瀬 地すべり調査業務 (2)
路線名等	川瀬地すべり防止区域
※川瀬事務所	美馬市穴牧町古宮川瀬 (第2分期)
図面名	断面図 (Bブロック)
縮尺	A-1: 1/400 A-3: 1/800
図面番号	4 / 5
会社名	
事業者名	徳島県西部総合振興局 供土整備部(美馬)

Fブロック横断面図 S=1:1000

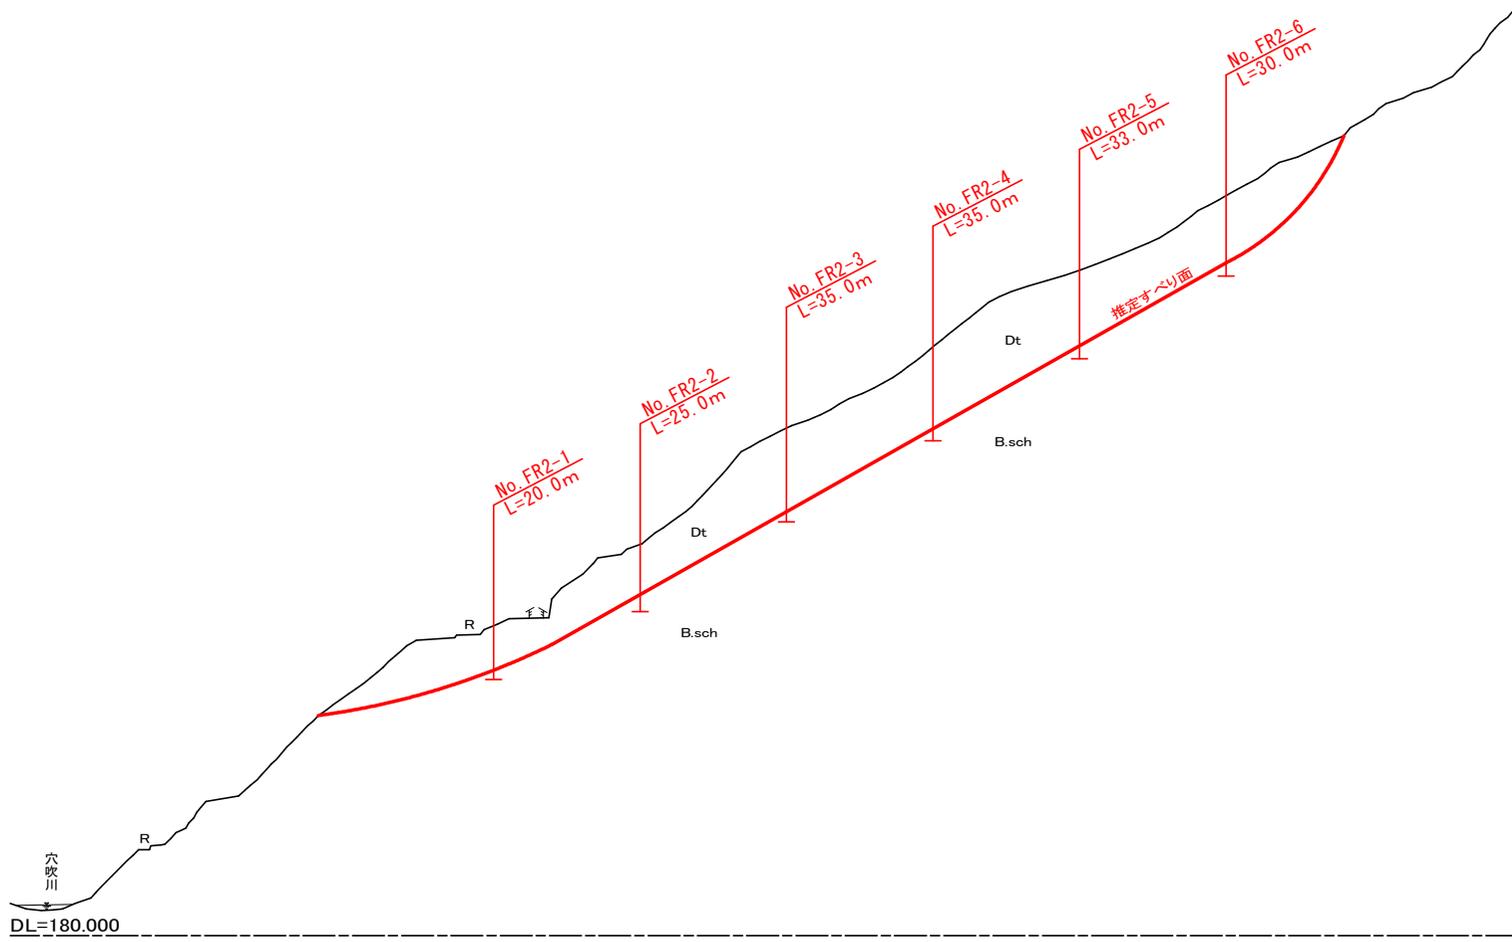

実施設計図面

委託業務名	R2馬士川瀬地すべり 美・穴吹川瀬地すべり調査業務(2)		
路線名等	川瀬地すべり防止区域		
※所在地	美馬市穴吹町古宮川瀬(第2分割)		
図面名	新断面(Fブロック)		
縮尺	A-1: 1/1000	図面番号	5 / 5
会社名			
事業者名	徳島県西部総合振興局馬士整備部(美馬)		
作成者	延 信 毅		