

基準点一覧表

点名	X座標	Y座標	備考
BM-1	111344.779	60542.747	
BM-2	111393.765	60613.262	
BM-3	111395.062	60683.352	
BM-4	111465.357	60614.901	
BM-5	111464.007	60541.419	
BM-6	111554.476	60584.251	
BM-7	111555.784	60553.874	
BM-8	111575.671	61268.295	
BM-9	111574.785	61269.652	
BM-10	111579.971	61236.714	
BM-11	111524.528	61315.256	

大内地すべり防止区域全体平面図 S=4,000

凡例

	地すべり防止区域
	地すべりブロック
	不安定・崩壊地形
	調査ポイント位置
	電線・段差等実状
	陥没等の実状
	湧水箇所
	写真撮影位置
	ポイント録水工
	水 路 工
	鉄打ち工
	河川・谷
	道 路
	個人人家


対策工事区分

	概設計画工
	初年度施工対策工
	2年度後実施対策工
	計画対策工

実施設計図面

委託業務名	R2国土・大内地すべり・美・穴吹大内 地すべり調査業務		
路線名等	大内地すべり防止区域		
委託業務箇所	美馬市穴吹取山大内		
図面名	全体平面図		
縮尺	1:4,000	図面番号	1 / 8
会社名			
事業者名	徳島県西部総合防災局 県土整備部(美馬)		
作成者		版情報	

C-1ブロック断面図 S=1:1000

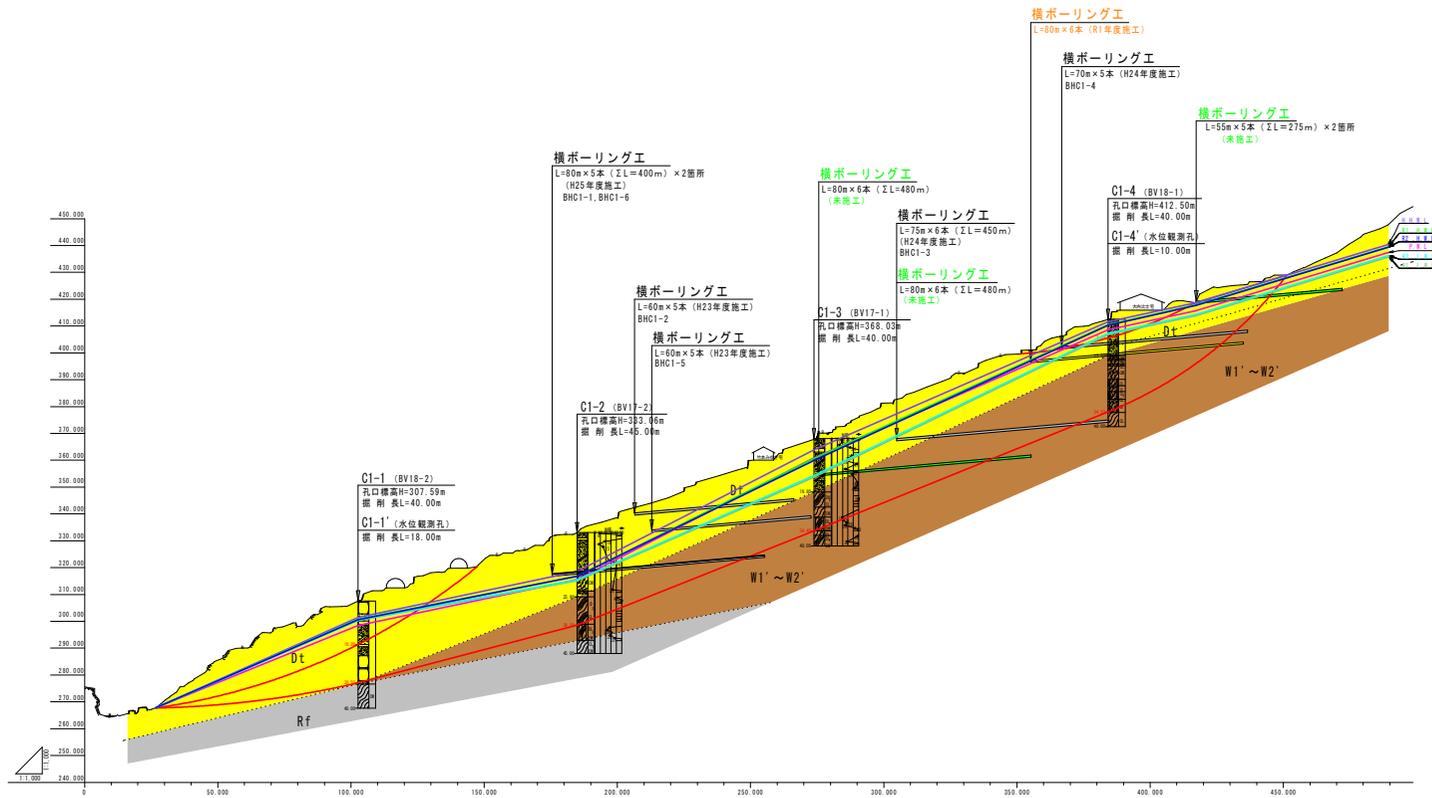


符号	区分	ボーリングコアの形状・色調
Dt	崩積土	土砂状褐色系
W1	強風化岩	粘土状原岩色系
W2	風化破砕岩	細片～破片状原岩色系
W3	弱風化岩	円盤状～塊状原岩色系
Rf	基盤岩	棒状(完全コア)原岩色系

実施設計図面

委託業務名	R2馬土 大内地すべり 美・穴吹大内 地すべり調査業務		
路線名等	大内地すべり防止区域		
委託業務箇所	美馬市穴吹町口山大内		
図面名	断面図 (C-1ブロック)		
縮尺	1:1,000	図面番号	2 / 7
会社名			
事業者名	徳島県西部総合県民局 国土整備部<美馬>		
作成者		版情報	

D-2ブロック断面図 S=1:1000

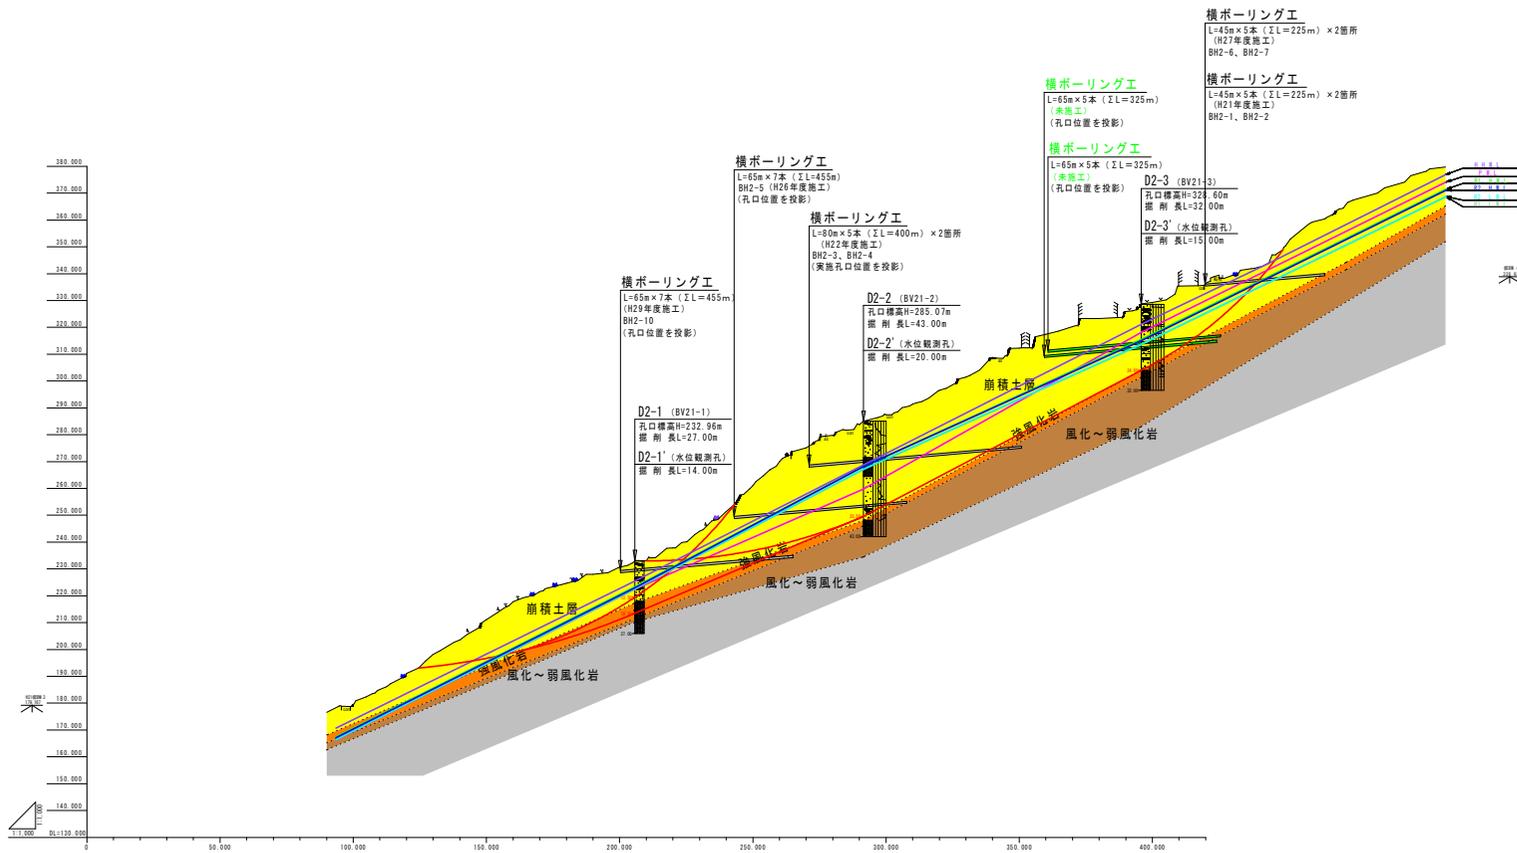


帯名	区分	ボーリングコアの形状色調
崩積土	Dt	土砂状褐色系
強風化岩	W5	粘土～細片状原岩色系
風化破碎岩	W4	破片状～塊状原岩色系
弱風化岩	W3	塊状～短棒状原岩色系
基盤岩	W2 W1	棒状(完全コア)原岩色系

**実施設計図面**

委託業務名	R2馬土 次内地すべり 奥・穴牧大内 地すべり調査業務		
路線名等	大内地すべり防止区域		
委託業務箇所	美馬市穴牧町口山大内		
図面名	新断面 (D-2ブロック)		
縮尺	1:1,000	図面番号	3 / 8
会社名			
事業者名	徳島県西部総合農林局 農土整備部(美馬)		
作成者		原情報	

D-3ブロック 断面図 S=1:1000

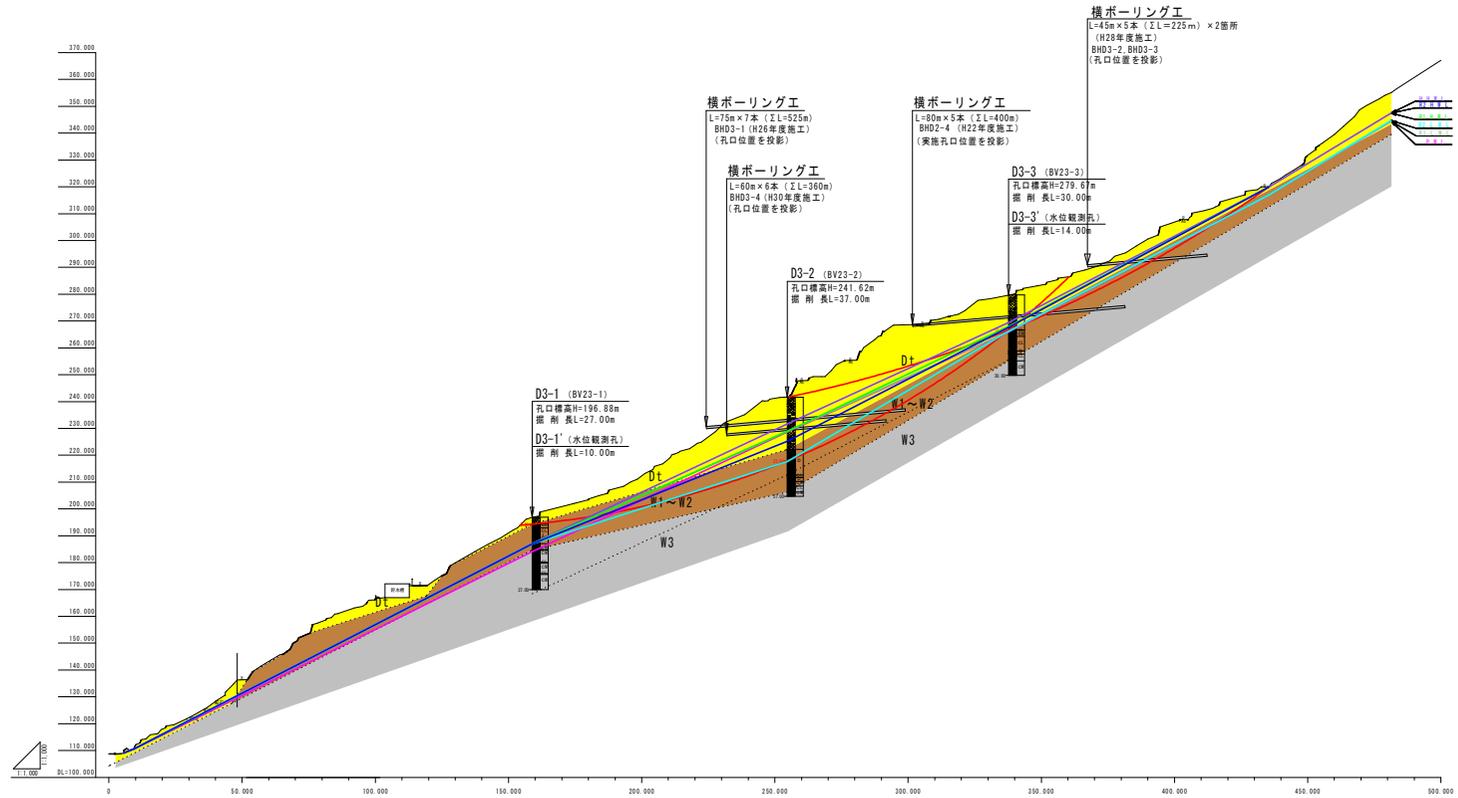


名称	区分	ボーリングコアの形状・色調
崩積土	Dt	土砂状褐色系
強風化岩	W1	粘土状褐色系
風化液砕岩	W2	細片～破片状原岩色系
弱風化岩	W3	円盤状～塊状原岩色系
基盤岩	Rf	棒状(完全コア)原岩色系

実施設計図面

委託業務名	R2馬土 大内地すべり 奥・穴吹大内 地すべり調査業務		
路線名等	大内地すべり防止区域		
委託業務箇所	美馬市穴吹町口山大内		
図面名	断面図 (D-3ブロック)		
縮尺	1:1,000	図面番号	4 / 8
会社名			
事業者名	徳島県西部総合県民局 県土整備部(美馬)		
作成者		版情報	

# D-4ブロック、D-4-2ブロック断面図


S=1:1000

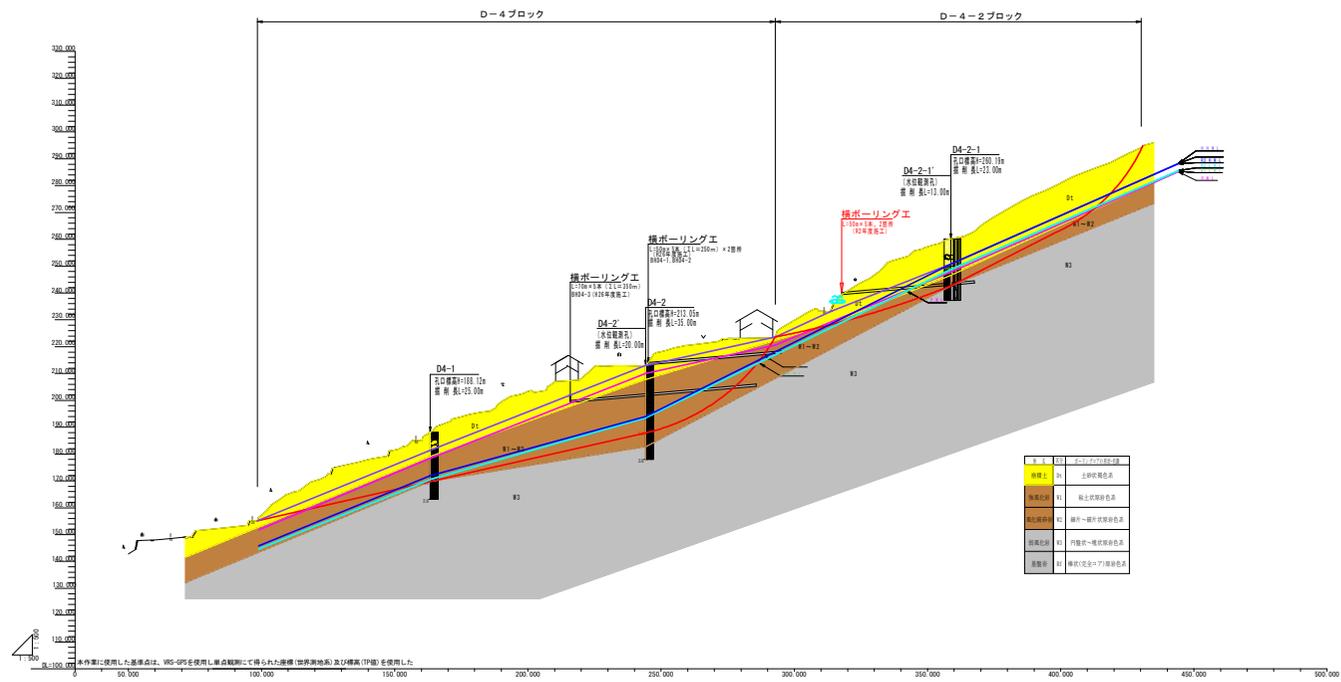

## 実施設計図面

委託業務名	R2高土 大内地すべり 美・穴牧 大内地すべり調査業務		
路線名等	大内地すべり防止区域		
委託業務箇所	美馬市穴牧町口山大内		
図面名	断面図 (D-4、D-4-2ブロック)		
縮尺	1:1000	図面番号	5 / 8
会社名			
事業者名	徳島県西部総合建設局 県土整備部(美馬)		
作成者		版情報	

D-5ブロック 断面図 S=1:250

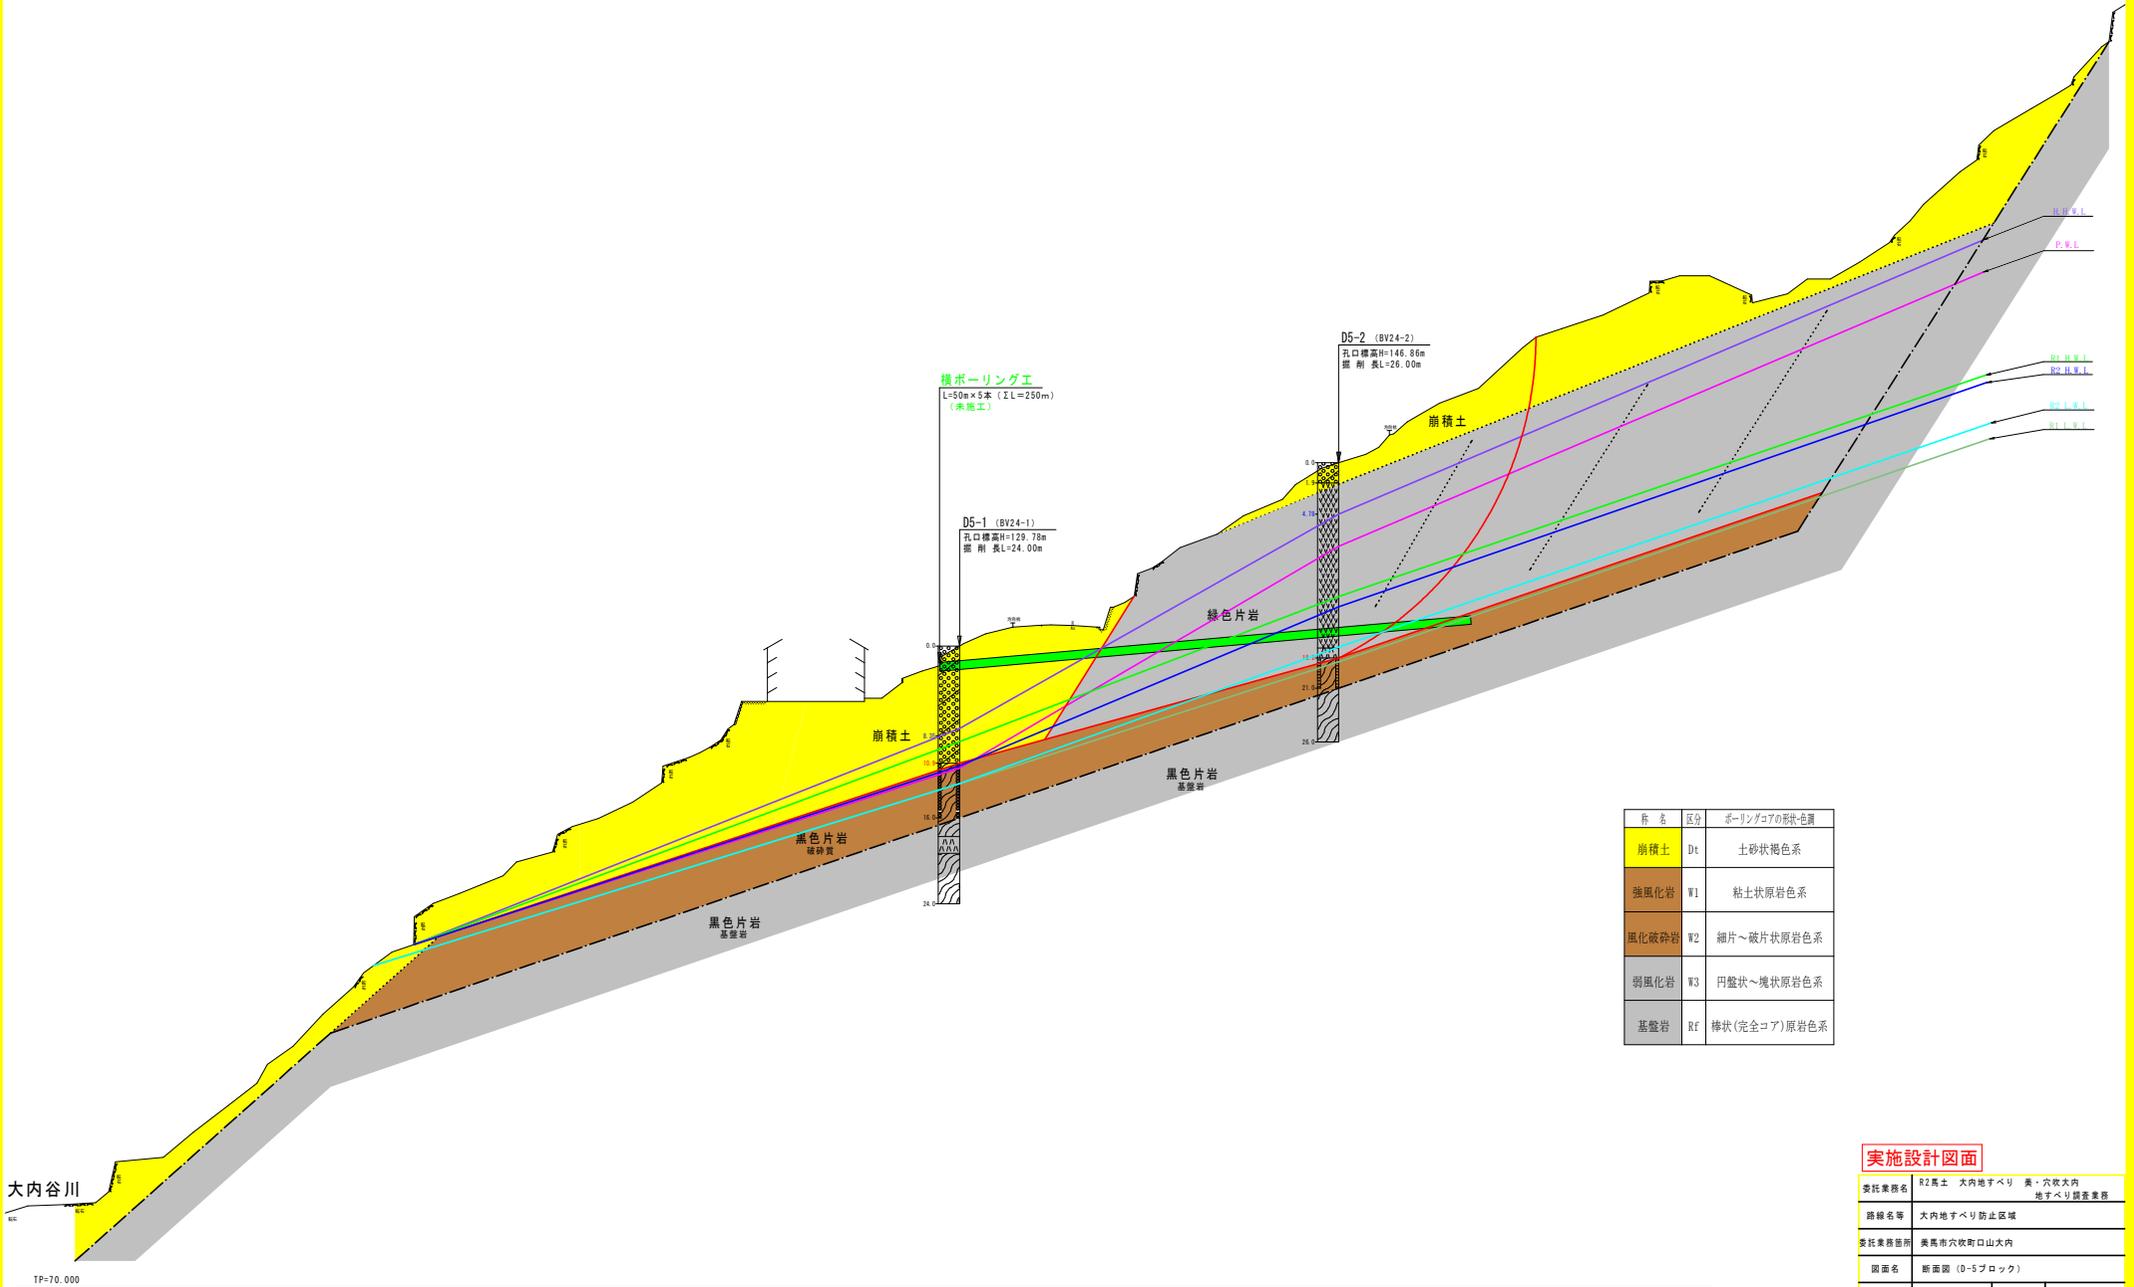


名称	区分	ボーリングコアの形状・色調
崩積土	Dt	土砂状褐色系
強風化岩	W1	粘土状原岩色系
風化破砕岩	W2	細片～破片状原岩色系
弱風化岩	W3	円盤状～塊状原岩色系
基盤岩	Rf	棒状(完全コア)原岩色系

実施設計図面

委託業務名	R2国土 大内谷すべり 奥・穴吹大内 地すべり調査業務		
路線名等	大内谷すべり防止区域		
委託業務箇所	美馬市穴吹町口山大内		
図面名	断面図 (D-5ブロック)		
縮尺	1:250	図面番号	6 / 8
会社名			
事業者名	徳島県西部総合振興局 崩土整備部<美馬>		
作成者		版情報	

D-6ブロック 断面図 S=1:500

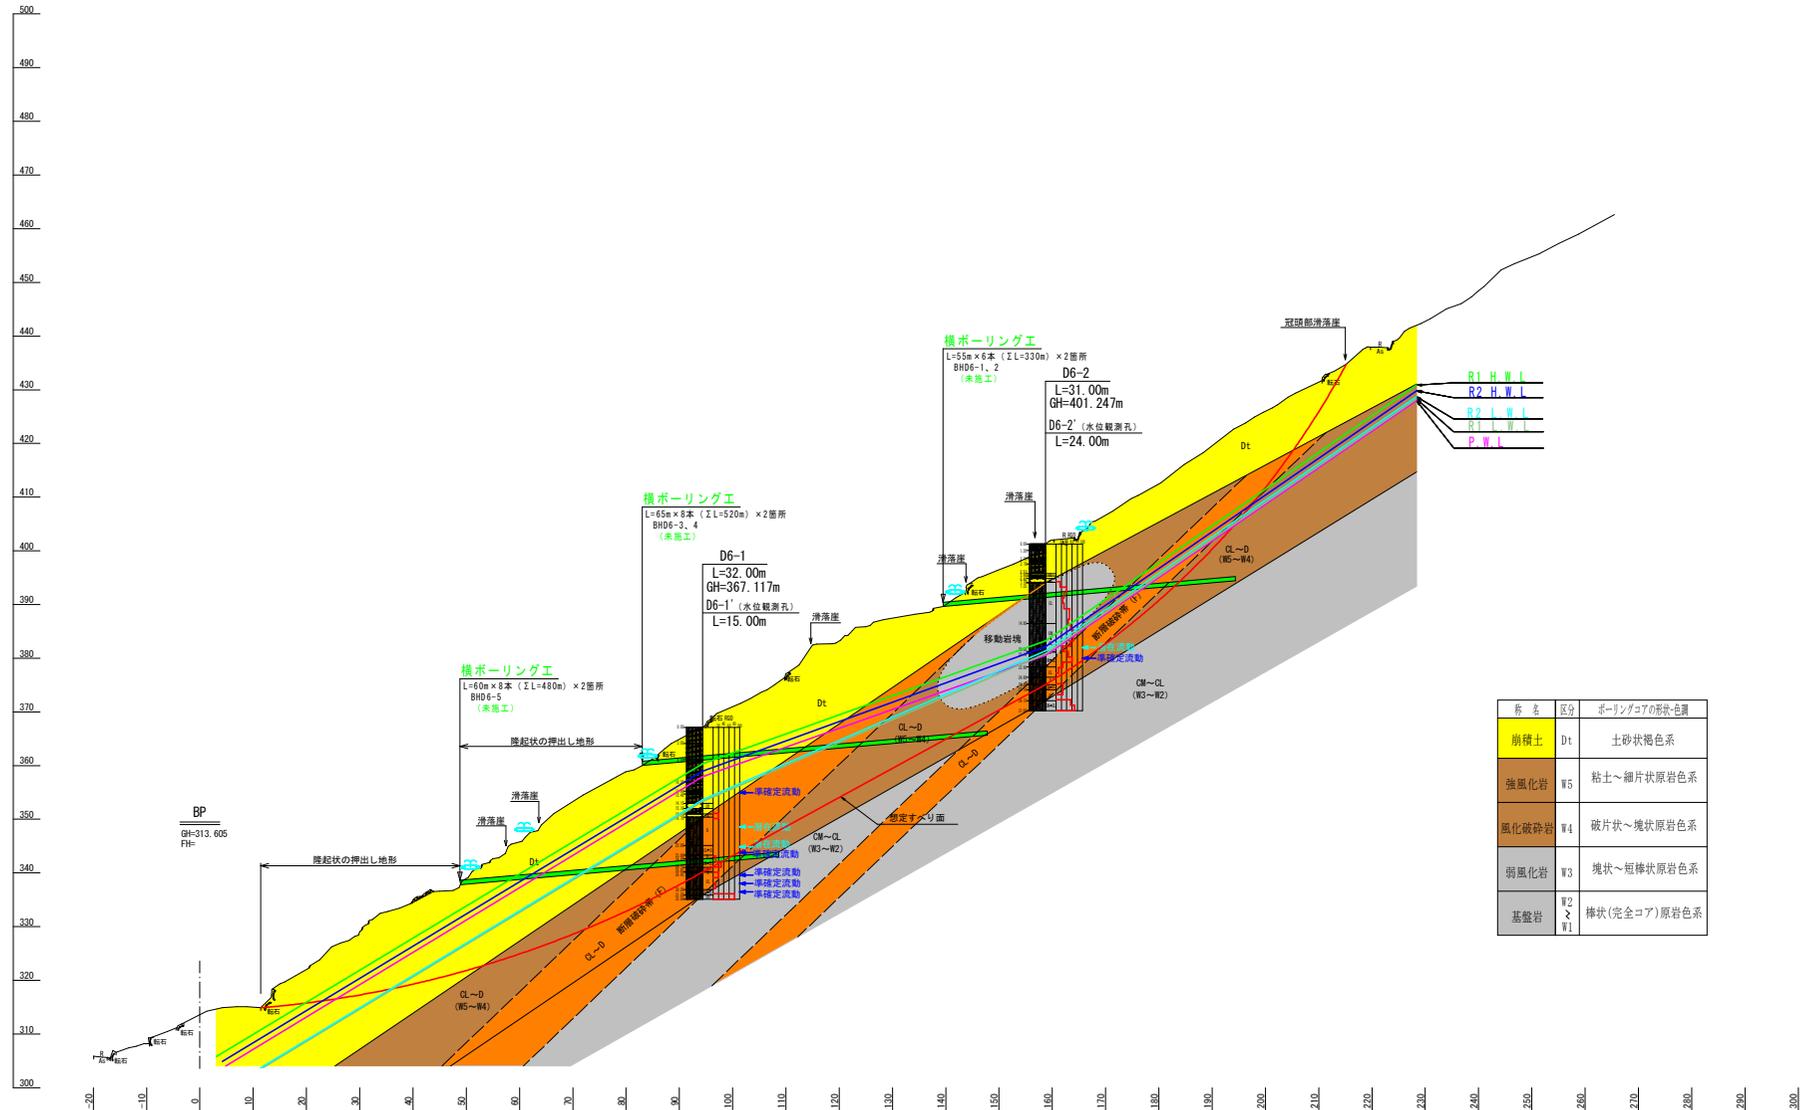


称名	区分	ボーリングコアの形状・色調
崩積土	D1	土砂状褐色系
強風化岩	W5	粘土～細片状原岩色系
風化破砕岩	W4	破片状～塊状原岩色系
弱風化岩	W3	塊状～短棒状原岩色系
基礎岩	W2 & W1	棒状(完全コア)原岩色系

実施設計図面

委託業務名	R2高土 大内地すべり 奥・穴吹大内 地すべり調査業務		
路線名等	大内地すべり防止区域		
委託業務箇所	奥馬市穴吹町口山大内		
図面名	断面図 (D-6ブロック)		
縮尺	1:500	図面番号	7 / 8
会社名			
事業者名	徳島県西部総合県民局 県土整備部<奥馬>		
作成者		版情報	

D-7ブロック 断面図 S=1:1000

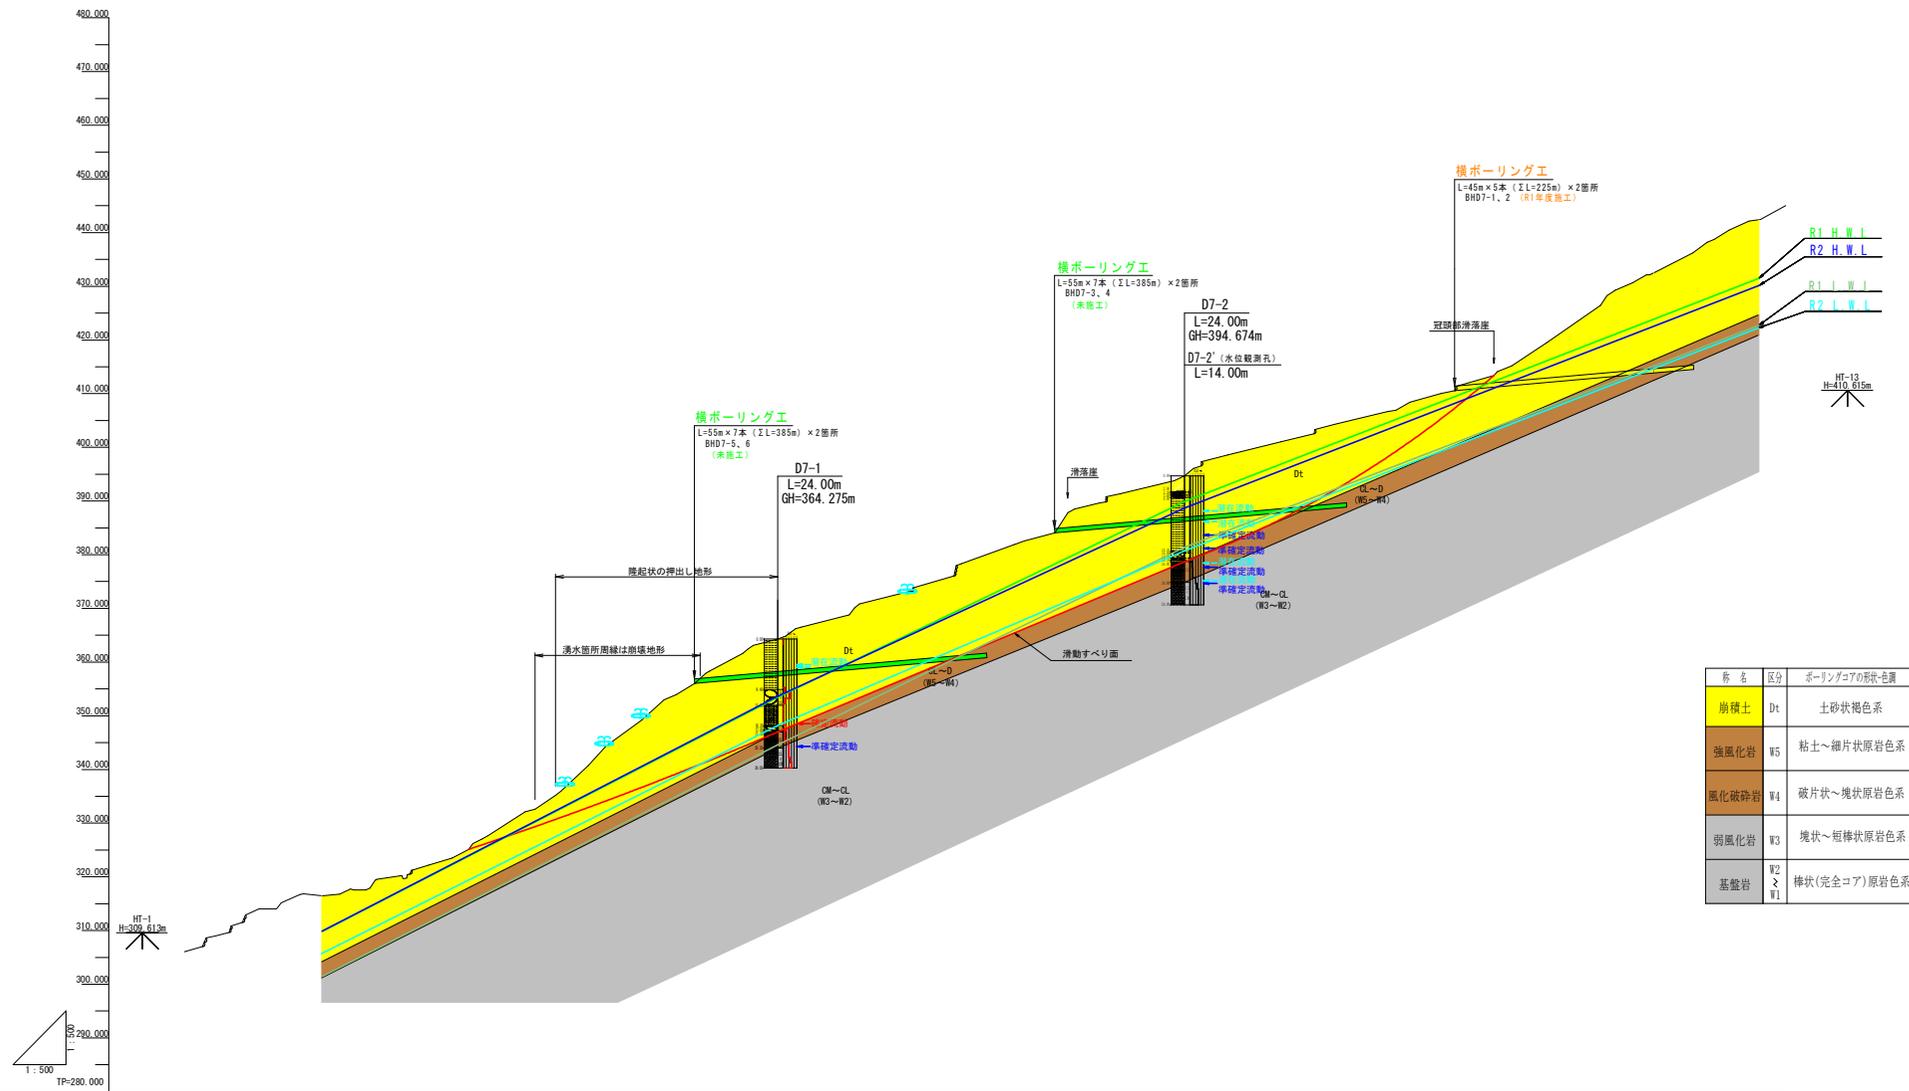

名称	区分	ボーリングコアの形状・色調
崩壊土	D1	土砂状褐色系
強風化岩	W5	粘土~細片状原岩色系
風化破砕岩	W4	破片状~塊状原岩色系
弱風化岩	W3	塊状~短棒状原岩色系
基盤岩	W2 > W1	棒状(完全コア)原岩色系

センター杭高	地盤高	追加距離	点間距離	測点
0.000	309.085	0.000	0.000	-0
10.000	314.038	10.000	10.000	+10
20.000	316.483	20.000	10.000	+20
30.000	319.575	30.000	10.000	+30
40.000	322.325	40.000	10.000	+40
50.000	327.018	50.000	10.000	+50
60.000	332.807	60.000	10.000	+60
70.000	340.910	70.000	10.000	+70
80.000	349.287	80.000	10.000	+80
90.000	356.210	90.000	10.000	+90
100.000	362.629	100.000	10.000	+100
110.000	366.688	110.000	4.462	+110
120.000	370.261	120.000	10.000	+120
130.000	373.211	130.000	10.000	+130
140.000	378.397	140.000	10.000	+140
150.000	382.132	150.000	10.000	+150
160.000	388.001	160.000	10.000	+160
170.000	391.504	170.000	10.000	+170
180.000	393.909	180.000	10.000	+180
190.000	398.704	8.116	8.116	+190
200.000	401.194	10.000	10.000	+200
210.000	404.325	10.000	10.000	+210
220.000	406.818	10.000	10.000	+220
230.000	410.128	10.000	10.000	+230
240.000	413.315	0.000	0.000	+240
250.000	419.705	10.000	10.000	+250
260.000	426.573	10.000	10.000	+260
270.000	432.685	10.000	10.000	+270
280.000	438.324	10.000	10.000	+280
290.000	442.622	10.000	10.000	+290

実施設計図面

委託業務名	R2馬土 大内地すべり 奥・穴吹大内 地すべり調査業務		
路線名等	大内地すべり防止区域		
委託業務箇所	奥馬市穴吹町口山大内		
図面名	前面図 (D-7ブロック)		
縮尺	1:500	図面番号	8 / 8
会社名			
事業者名	徳島県西部総合農林局 農土整備部<奥馬>		
作成者	版情報		