


平面図

S=1:1000

((主)徳島鴨島線
名西郡石井町高川原字高川原

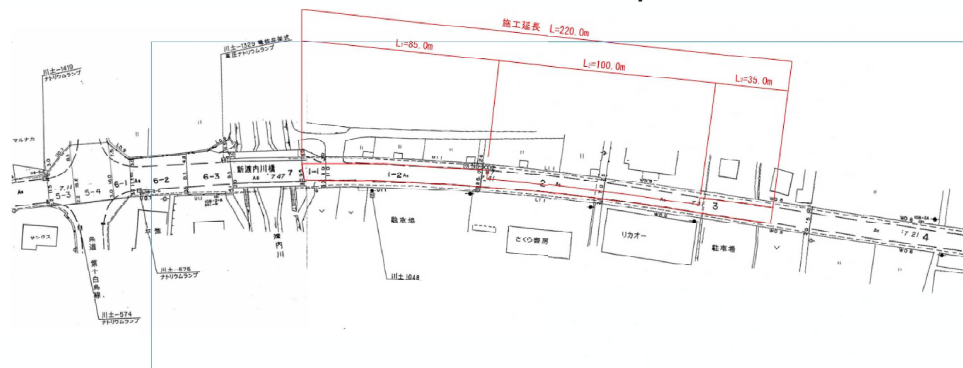

舗装構成図

S=1:5

現況舗装構成

アスファルト

100

路盤 セメント安定処理


計画舗装構成

表層工 再生密粒度As (13)	締固め後密度 2.30 (t/m ³)	S
タックコートPK-4		S
基層工 再生粗粒度As (20)	締固め後密度 2.30 (t/m ³)	S
タックコートPK-4		S

標準断面図

S=1:100

A-A'
測点140.0m 付近

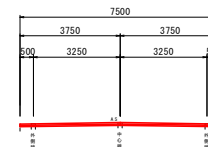

注) 地下埋設物 (NTT) が下り車線に存在するため、
施工時には十分留意して施工すること。
不明な点は関係者と立ち会いを行うこと。
注) +197付近に横断溝があるため、施工に留意すること。

工事名	R2吉土 徳島鴨島線 石・高川原高川原 舗装補修工事		
路線名等	((主) 徳島鴨島線		
工事箇所	名西郡石井町高川原字高川原		
図面名	平面図		
縮尺	1:1,000	図面番号	1 / 1
会社名			
事業者名	徳島県東部黒土整備局<吉野川>		