


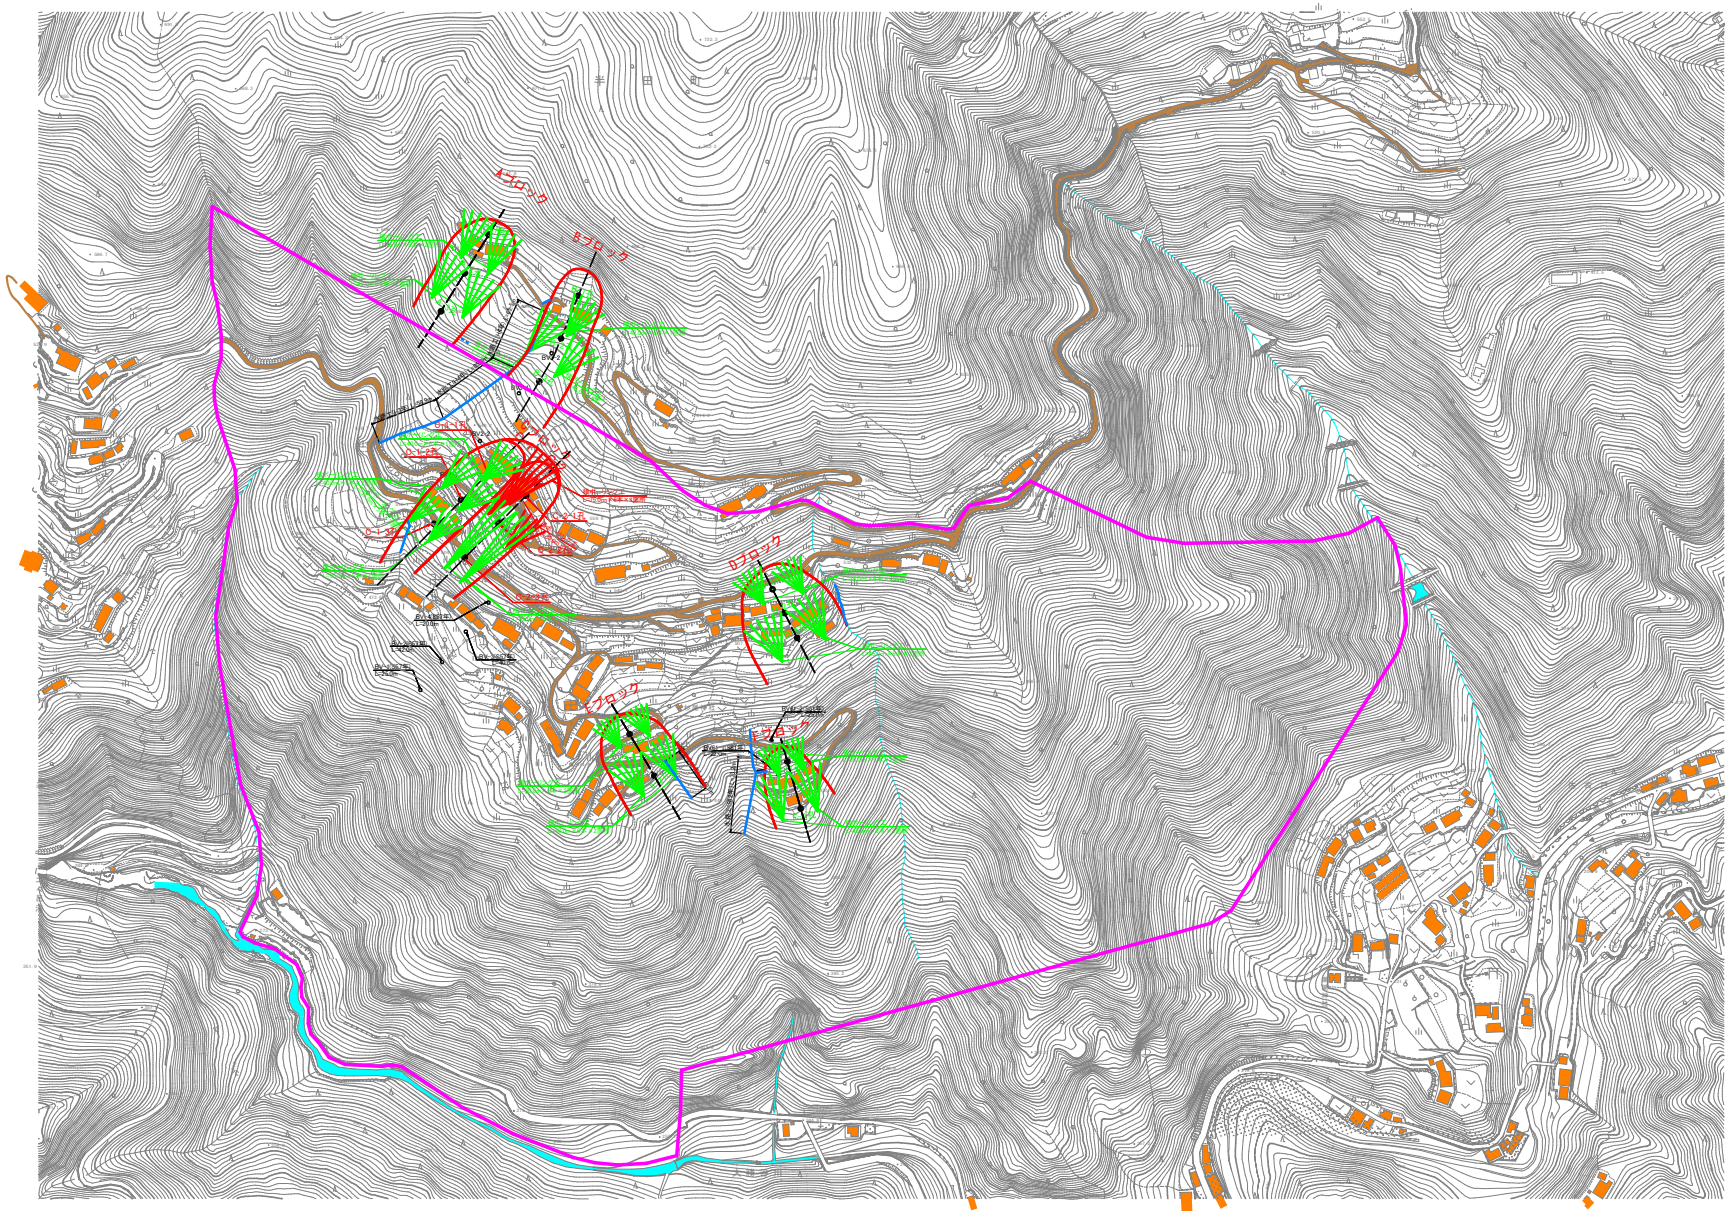

猿飼地すべり防止区域全体平面図

S=2,500



着色凡例


- 既往調査・施工
- 令和3年度調査・施工
- 令和4年度調査・施工

凡例

- 地すべり防止区域
- 地すべりブロック
- 調査ボーリング位置
- 調査ボーリングエ
- 集水井工
- 水工
- 河川・谷
- 道路
- 保全区域

実施設計図面		
委託業務名	R2馬土 猿飼地すべり つ・半田猿飼地すべり調査業務 (3)	
路線名等	猿飼地すべり防止区域	
委託業務箇所	美馬郡つるぎ町半田猿飼 (第3分割)	
図面名	全体平面図	
縮尺	A1=1/2,500 A3=1/5,000	図面番号 1 / 3
会社名		
事業者名	徳島県西部総合振興局 県土整備部<美馬>	

C-1ブロック推定断面図
(A3=1/500, A1=1/250)

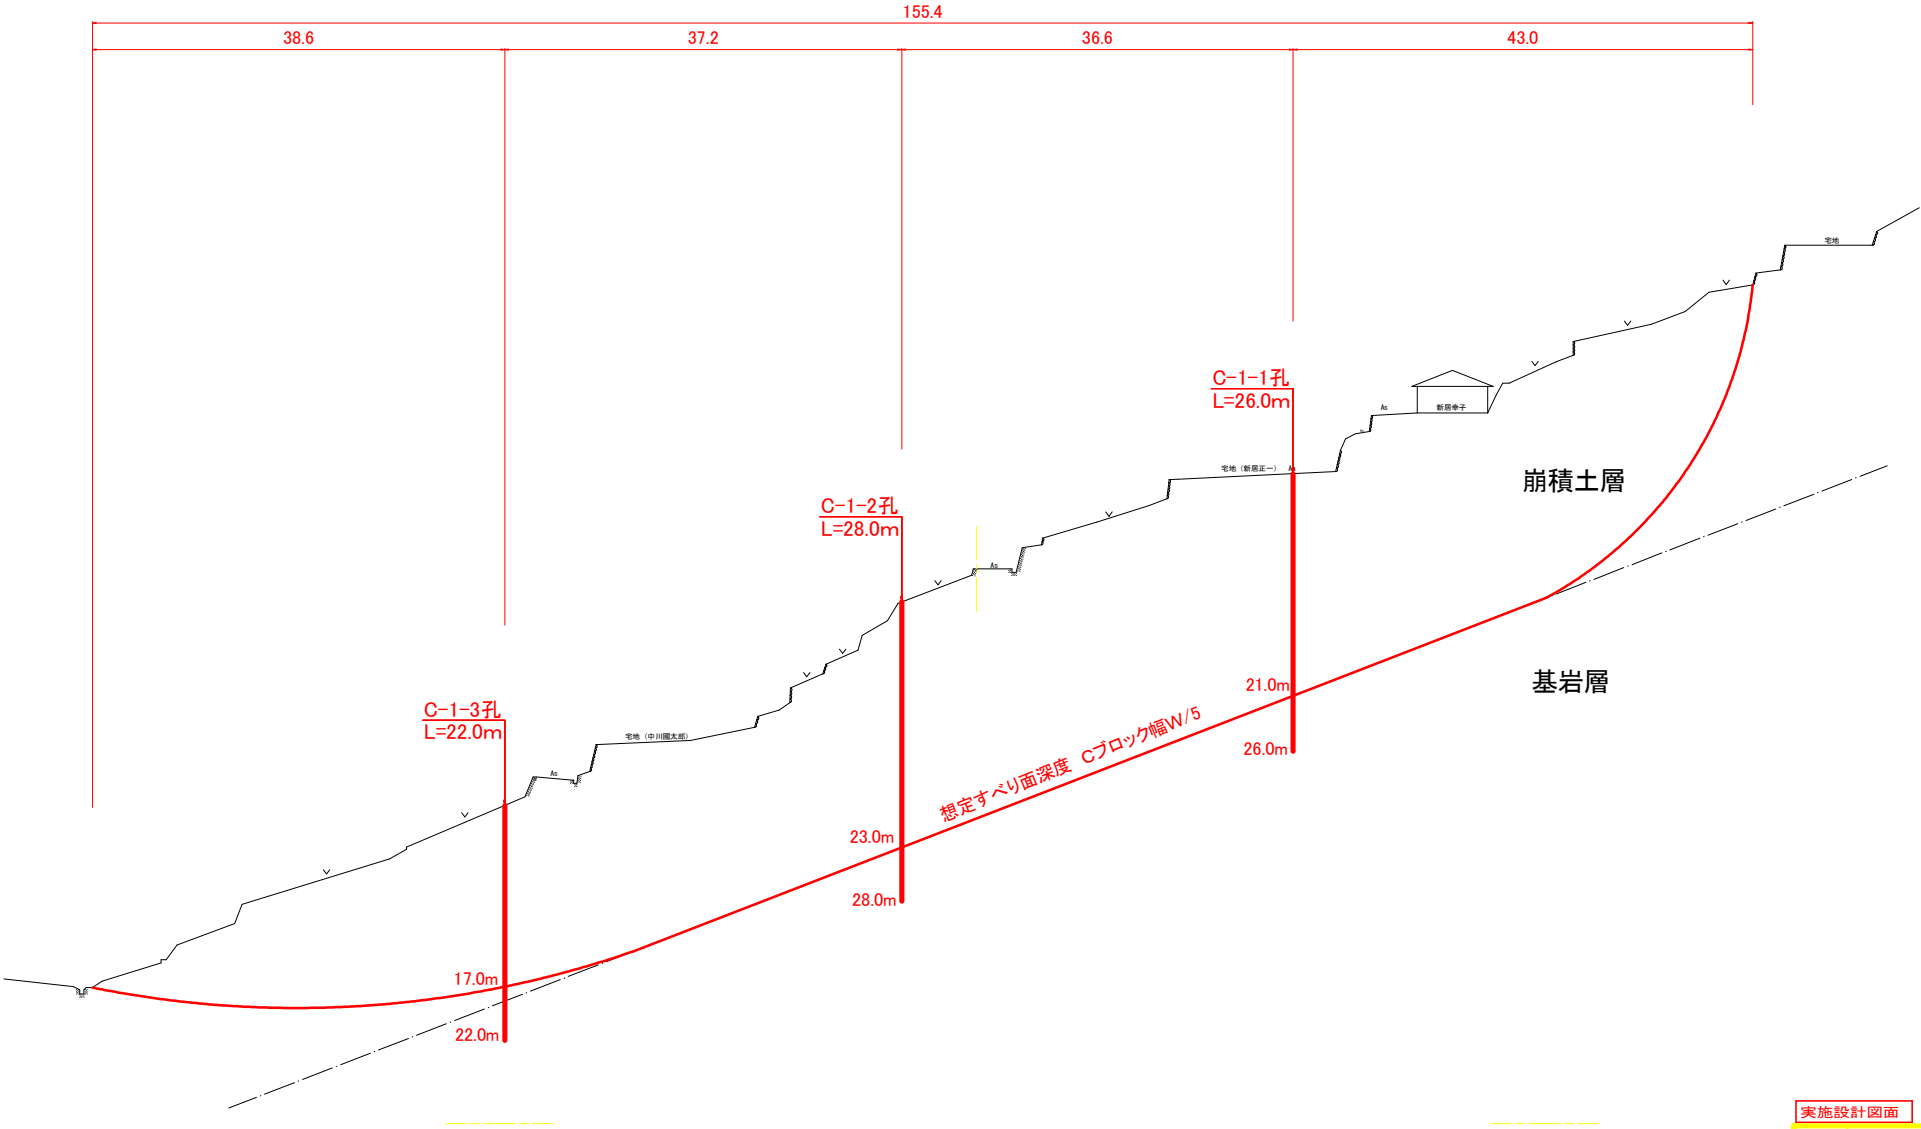


実施設計図面

委託業務名	R 2 馬土 猿飼地すべり っ・半田猿飼地すべり調査業務 (3)		
路線名等	猿飼地すべり防止区域		
委託業務箇所	美馬郡つるぎ町半田猿飼 (第3分割)		
図面名	解析断面図 (C-1)		
縮尺	A1=1/250 A3=1/500	図面番号	2 / 3
会社名			
事業者名	徳島県西部総合振民局 県土整備部<美馬>		


C-2ブロック推定断面図

(A3=1/500, A1=1/250)

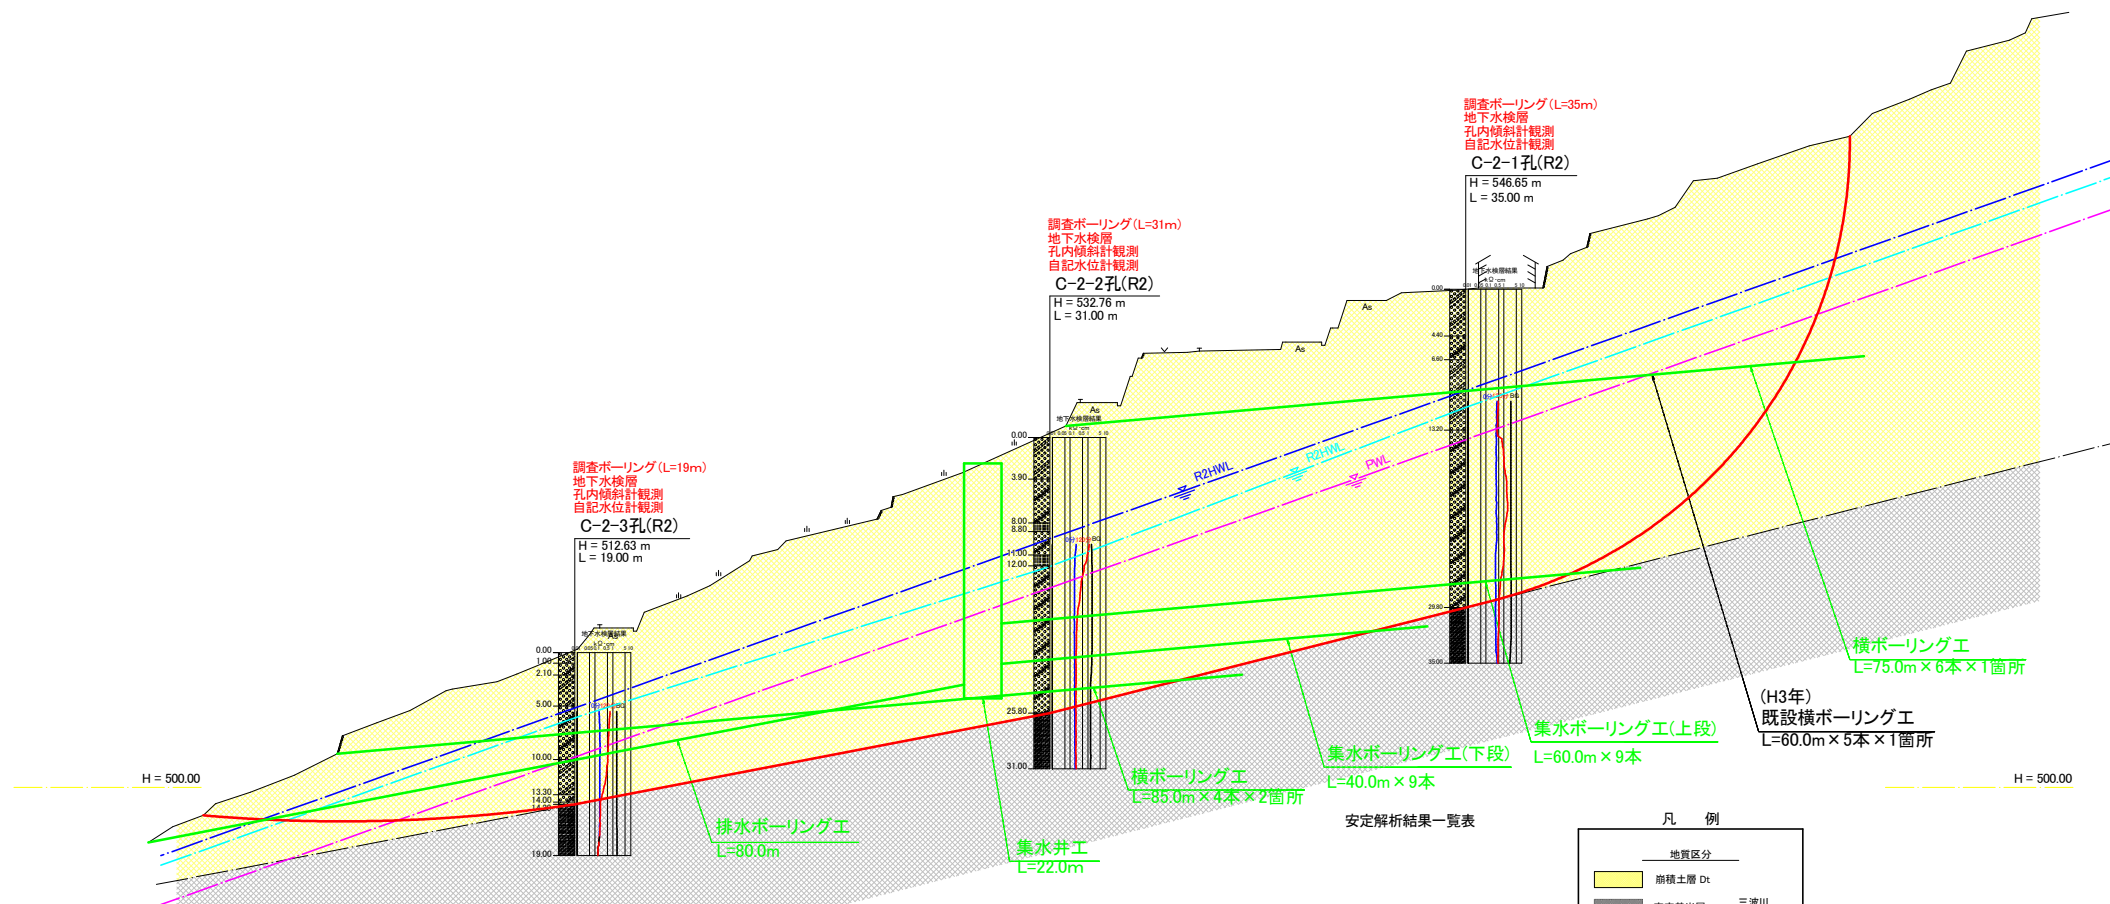

安定解析結果一覧表

凡 例

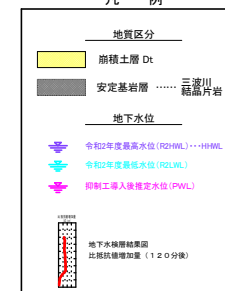

実施設計図面

委託業務名	R 2 馬士 環状地すべり 半田環状地すべり調査業務 (3)		
路線名等	環状地すべり防止区域		
委託業務箇所	美馬郡つるぎ町半田環状 (第3分割)		
図面名	解析断面図 (C-2ブロック)		
縮尺	A1=1/250 A3=1/500	図面番号	3 / 3
会社名			
事業者名	徳島県西部総合振興局 県土整備部(美馬)		