


内山地区 平面図

内山字はしだ

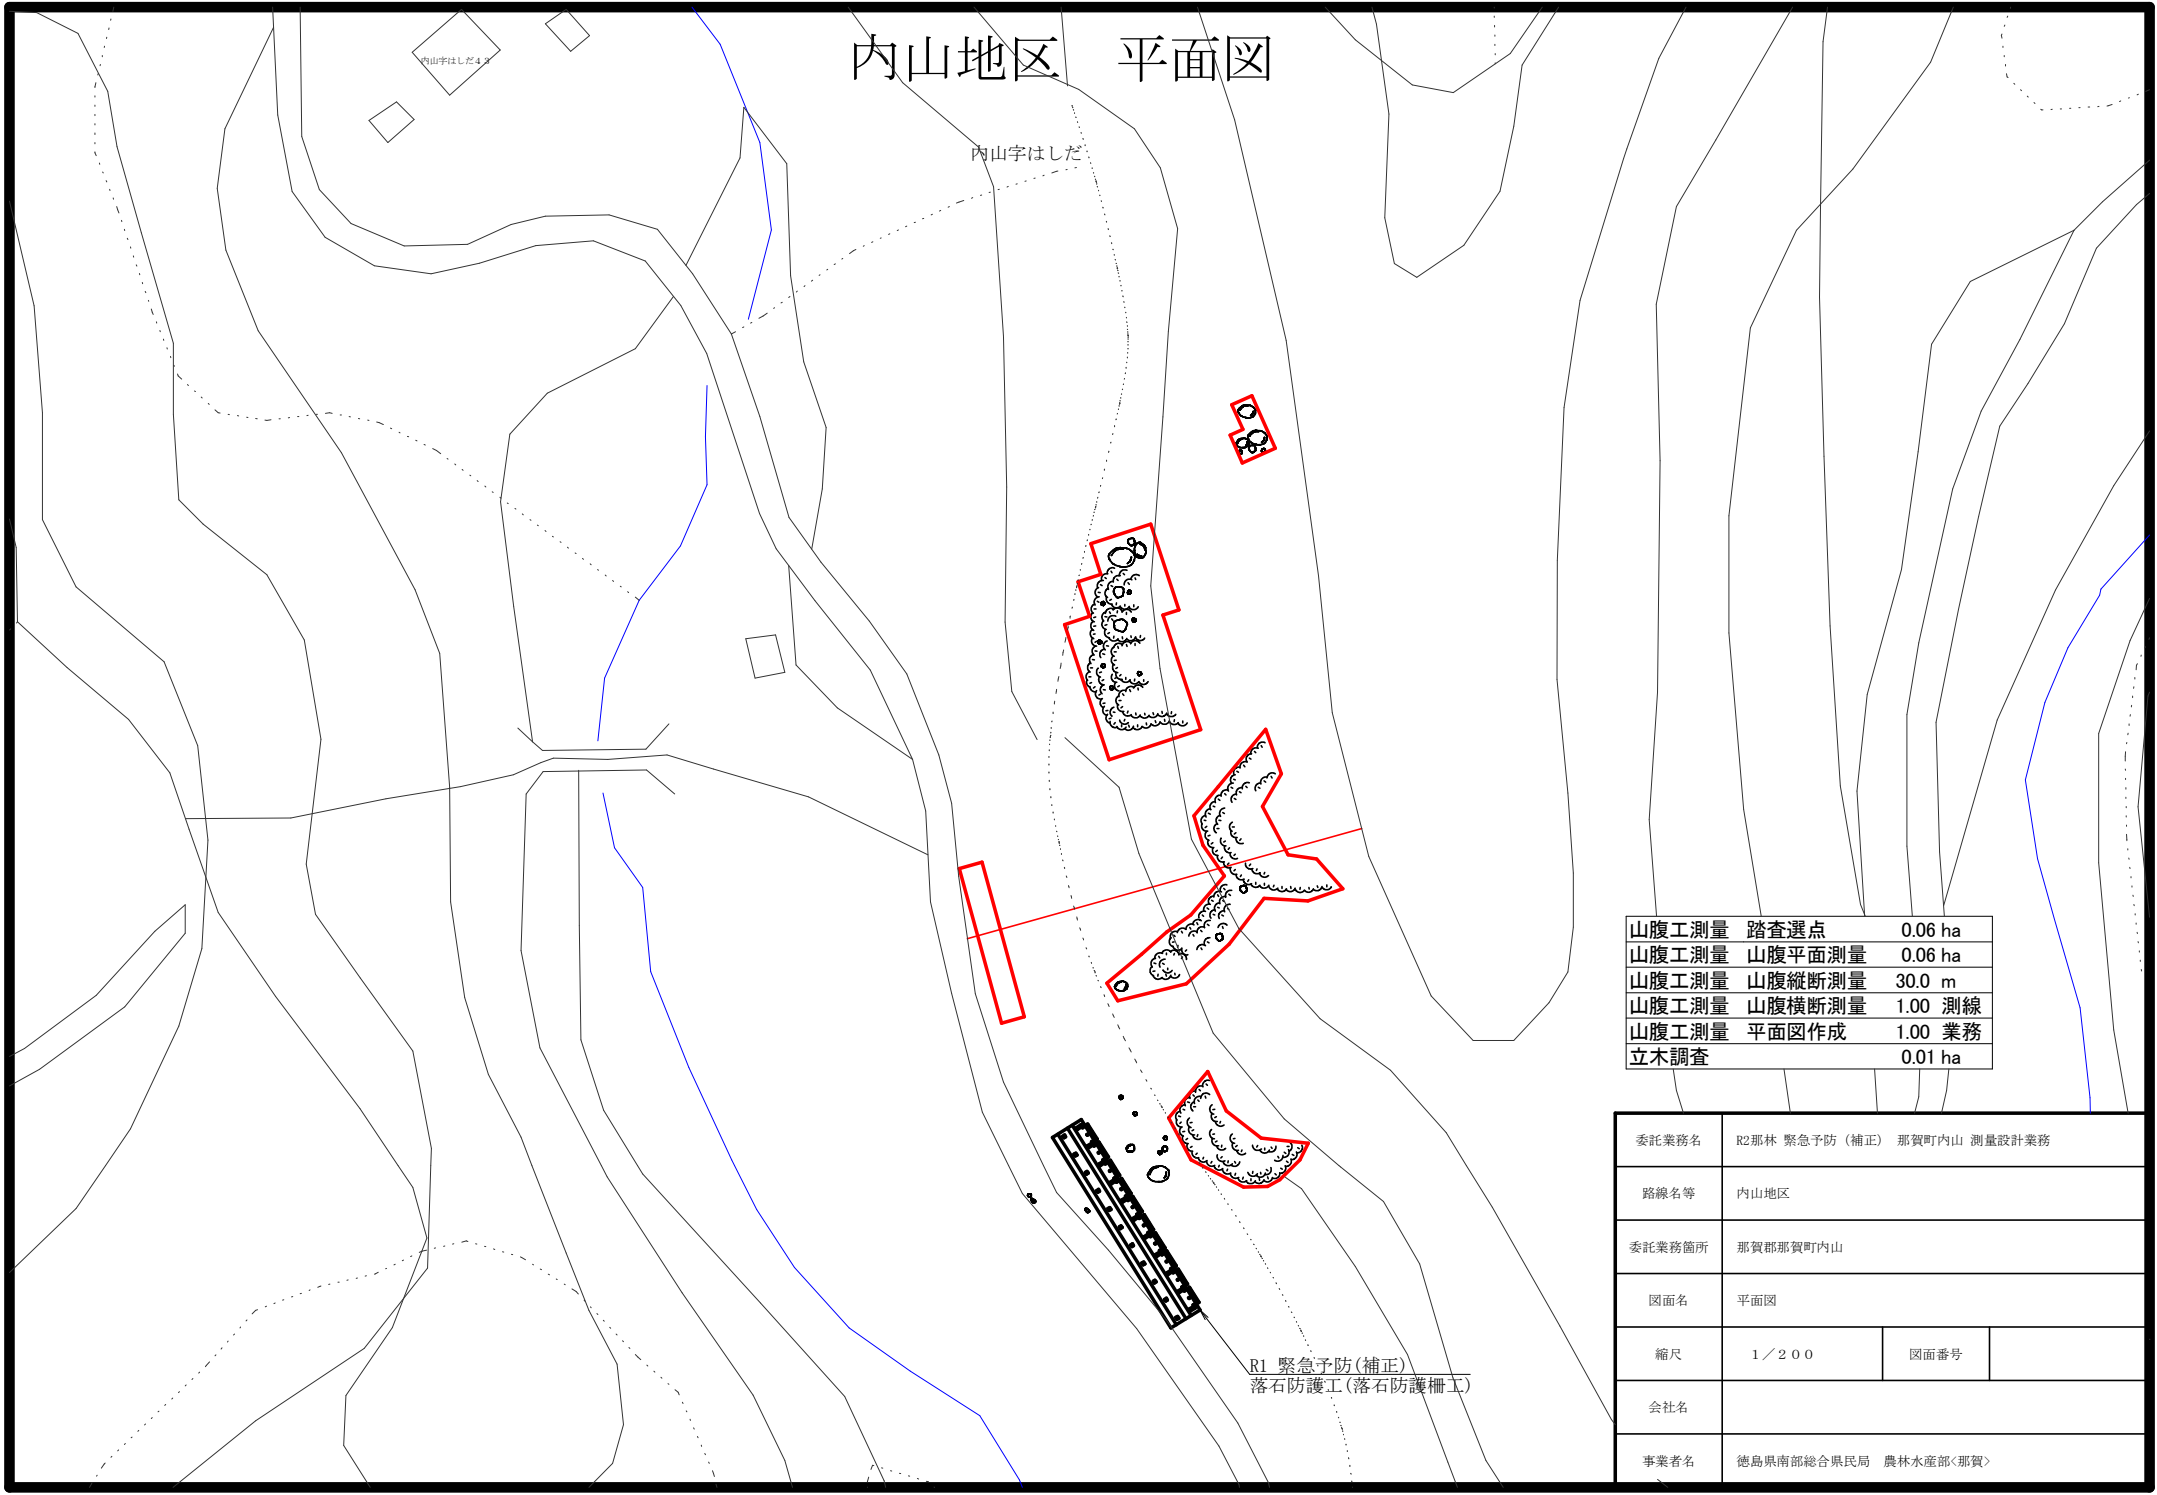

R1 緊急予防(補正)
落石防護工(落石防護柵工)

山腹工測量	踏査選点	0.06 ha
山腹工測量	山腹平面測量	0.06 ha
山腹工測量	山腹縦断測量	30.0 m
山腹工測量	山腹横断測量	1.00 測線
山腹工測量	平面図作成	1.00 業務
立木調査		0.01 ha

委託業務名	R2那林 緊急予防(補正) 那賀町内山 測量設計業務		
路線名等	内山地区		
委託業務箇所	那賀郡那賀町内山		
図面名	平面図		
縮尺	1/200	図面番号	
会社名			
事業者名	徳島県南部総合県民局 農林水産部<那賀>		