



業 務 名	R2馬土 谷口カゲ地すべり 美・木屋平谷口カゲ 地すべり調査業務(2)		
路線名等	谷口カゲ地すべり防止区域		
業務箇所	美馬市木屋平谷口カゲ (第2分割)		
図 面 名	平面図 (谷口カゲ地すべり防止区域全体)		
縮 尺	1:5000	図面番号	1 / 4
会 社 名			
事業者名	徳島県西部総合県民局県土整備部 (美馬)		

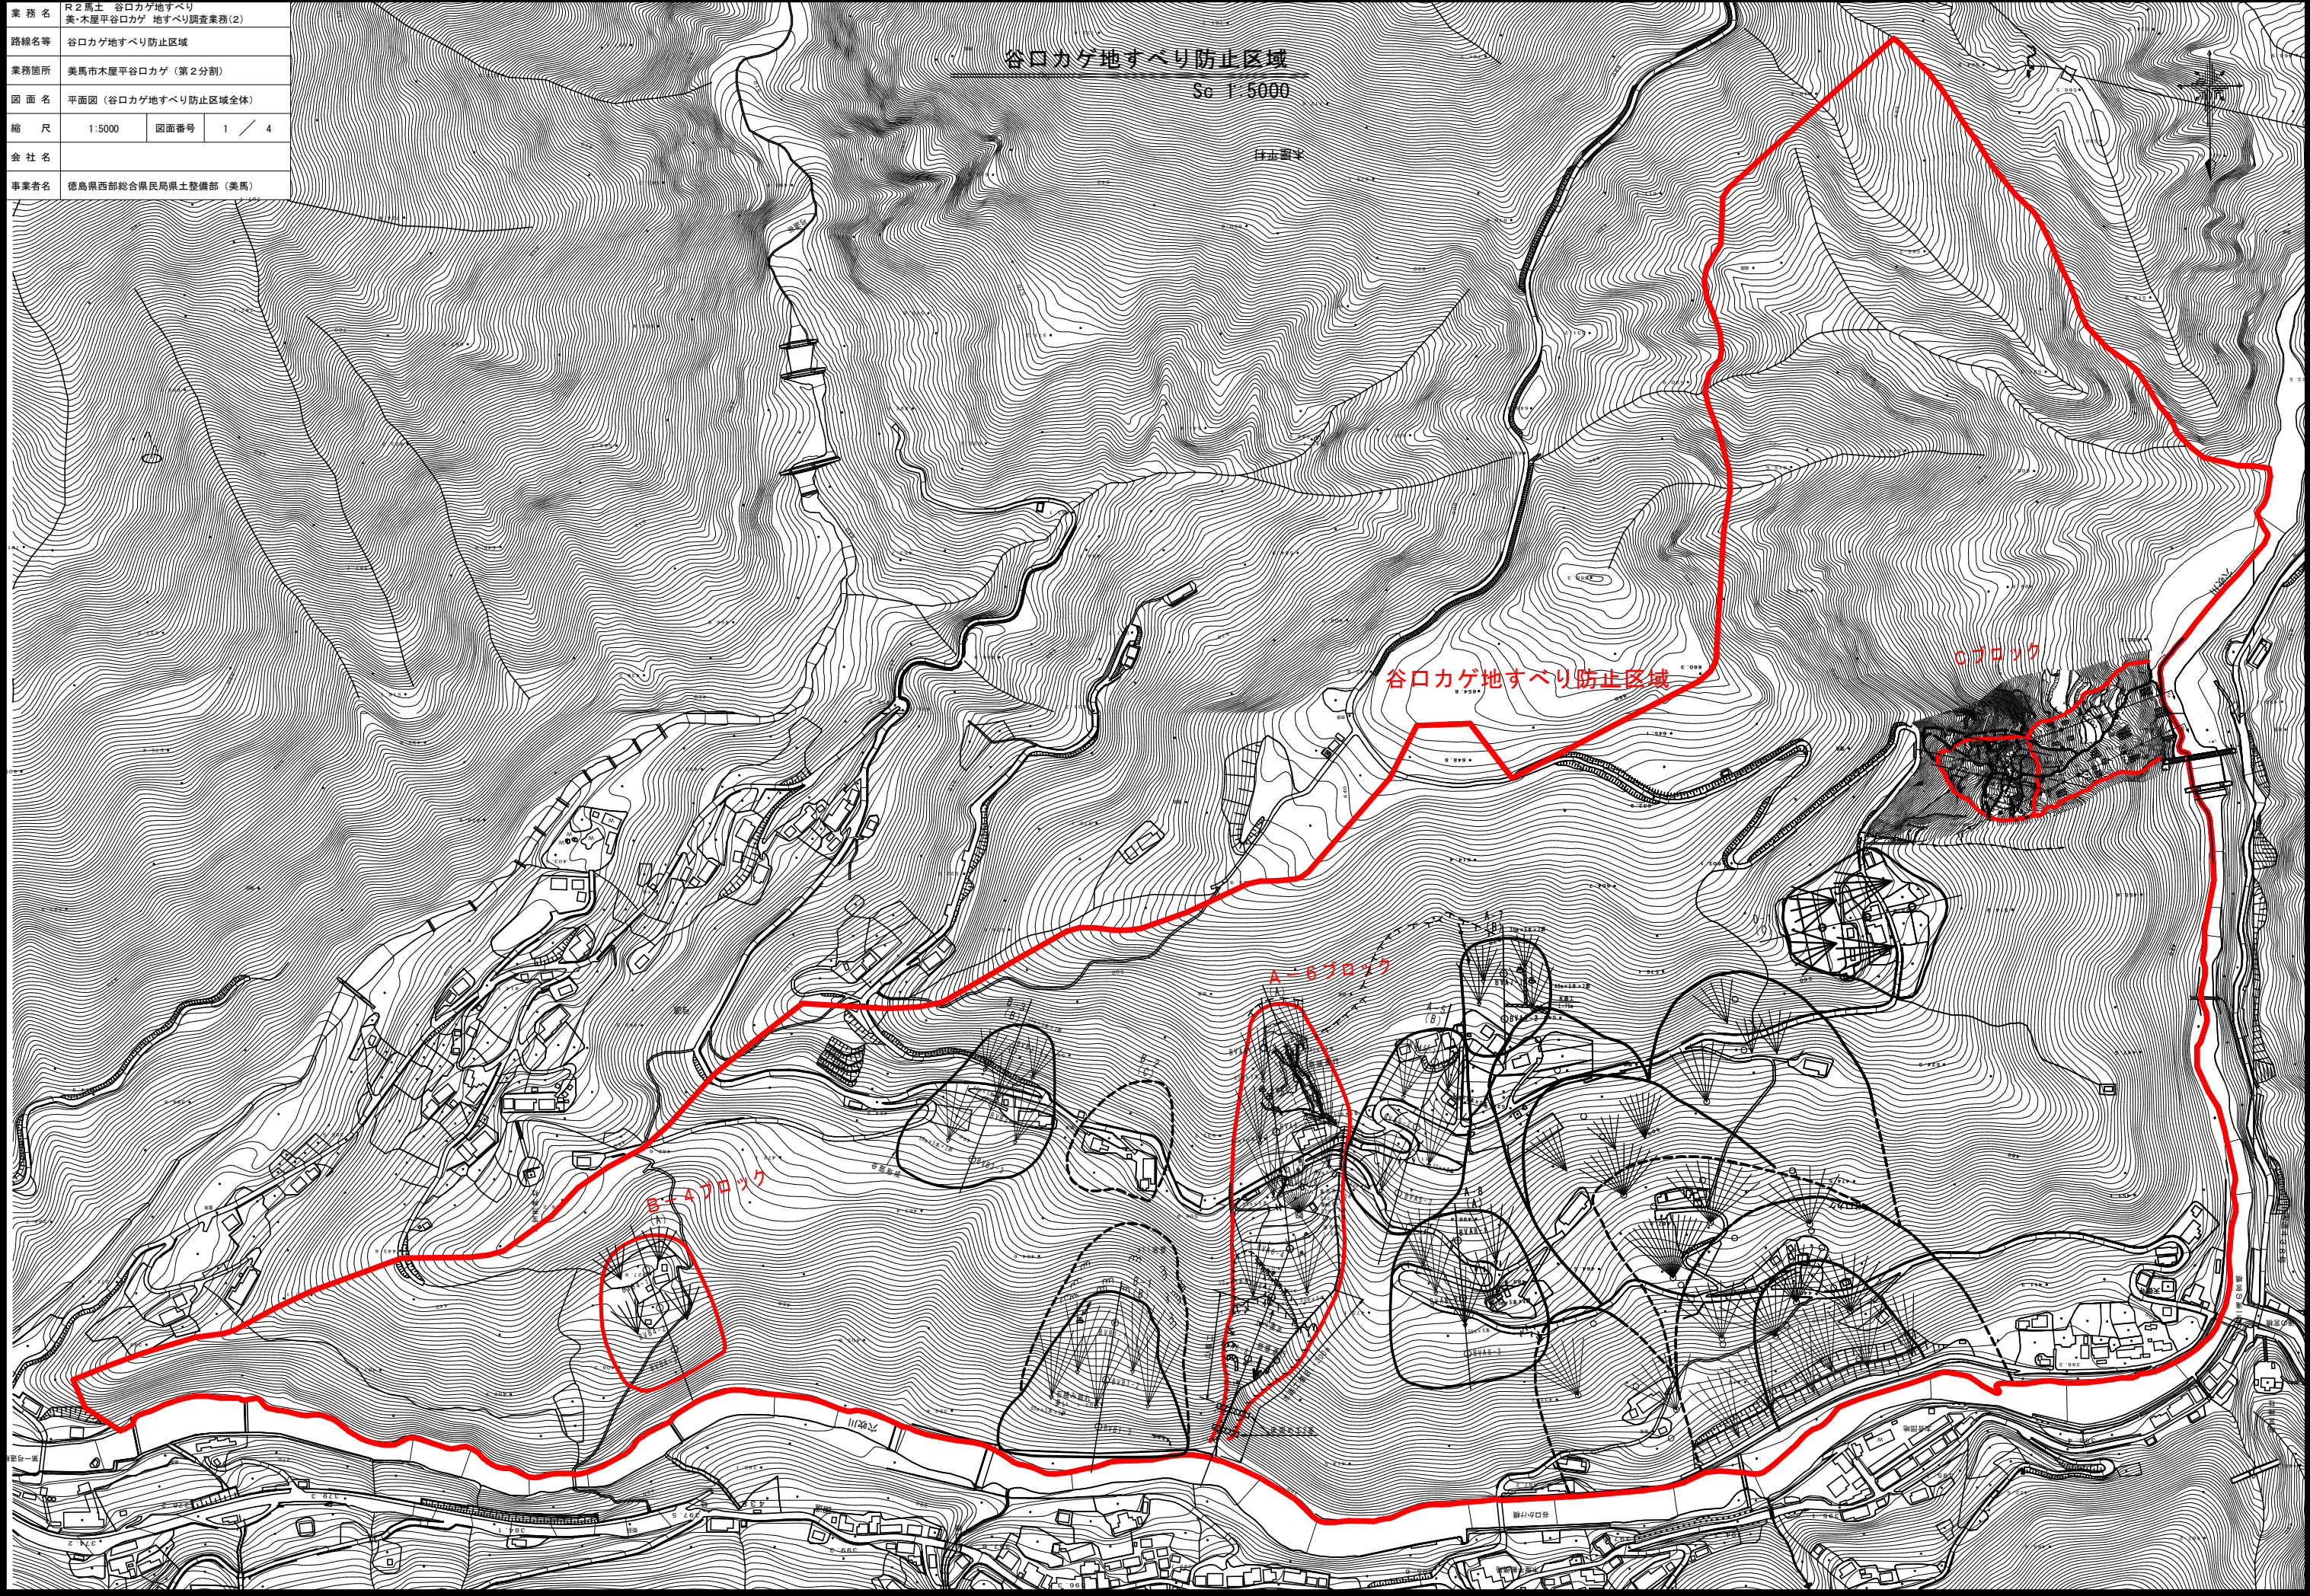

谷口カゲA-6ブロック平面図

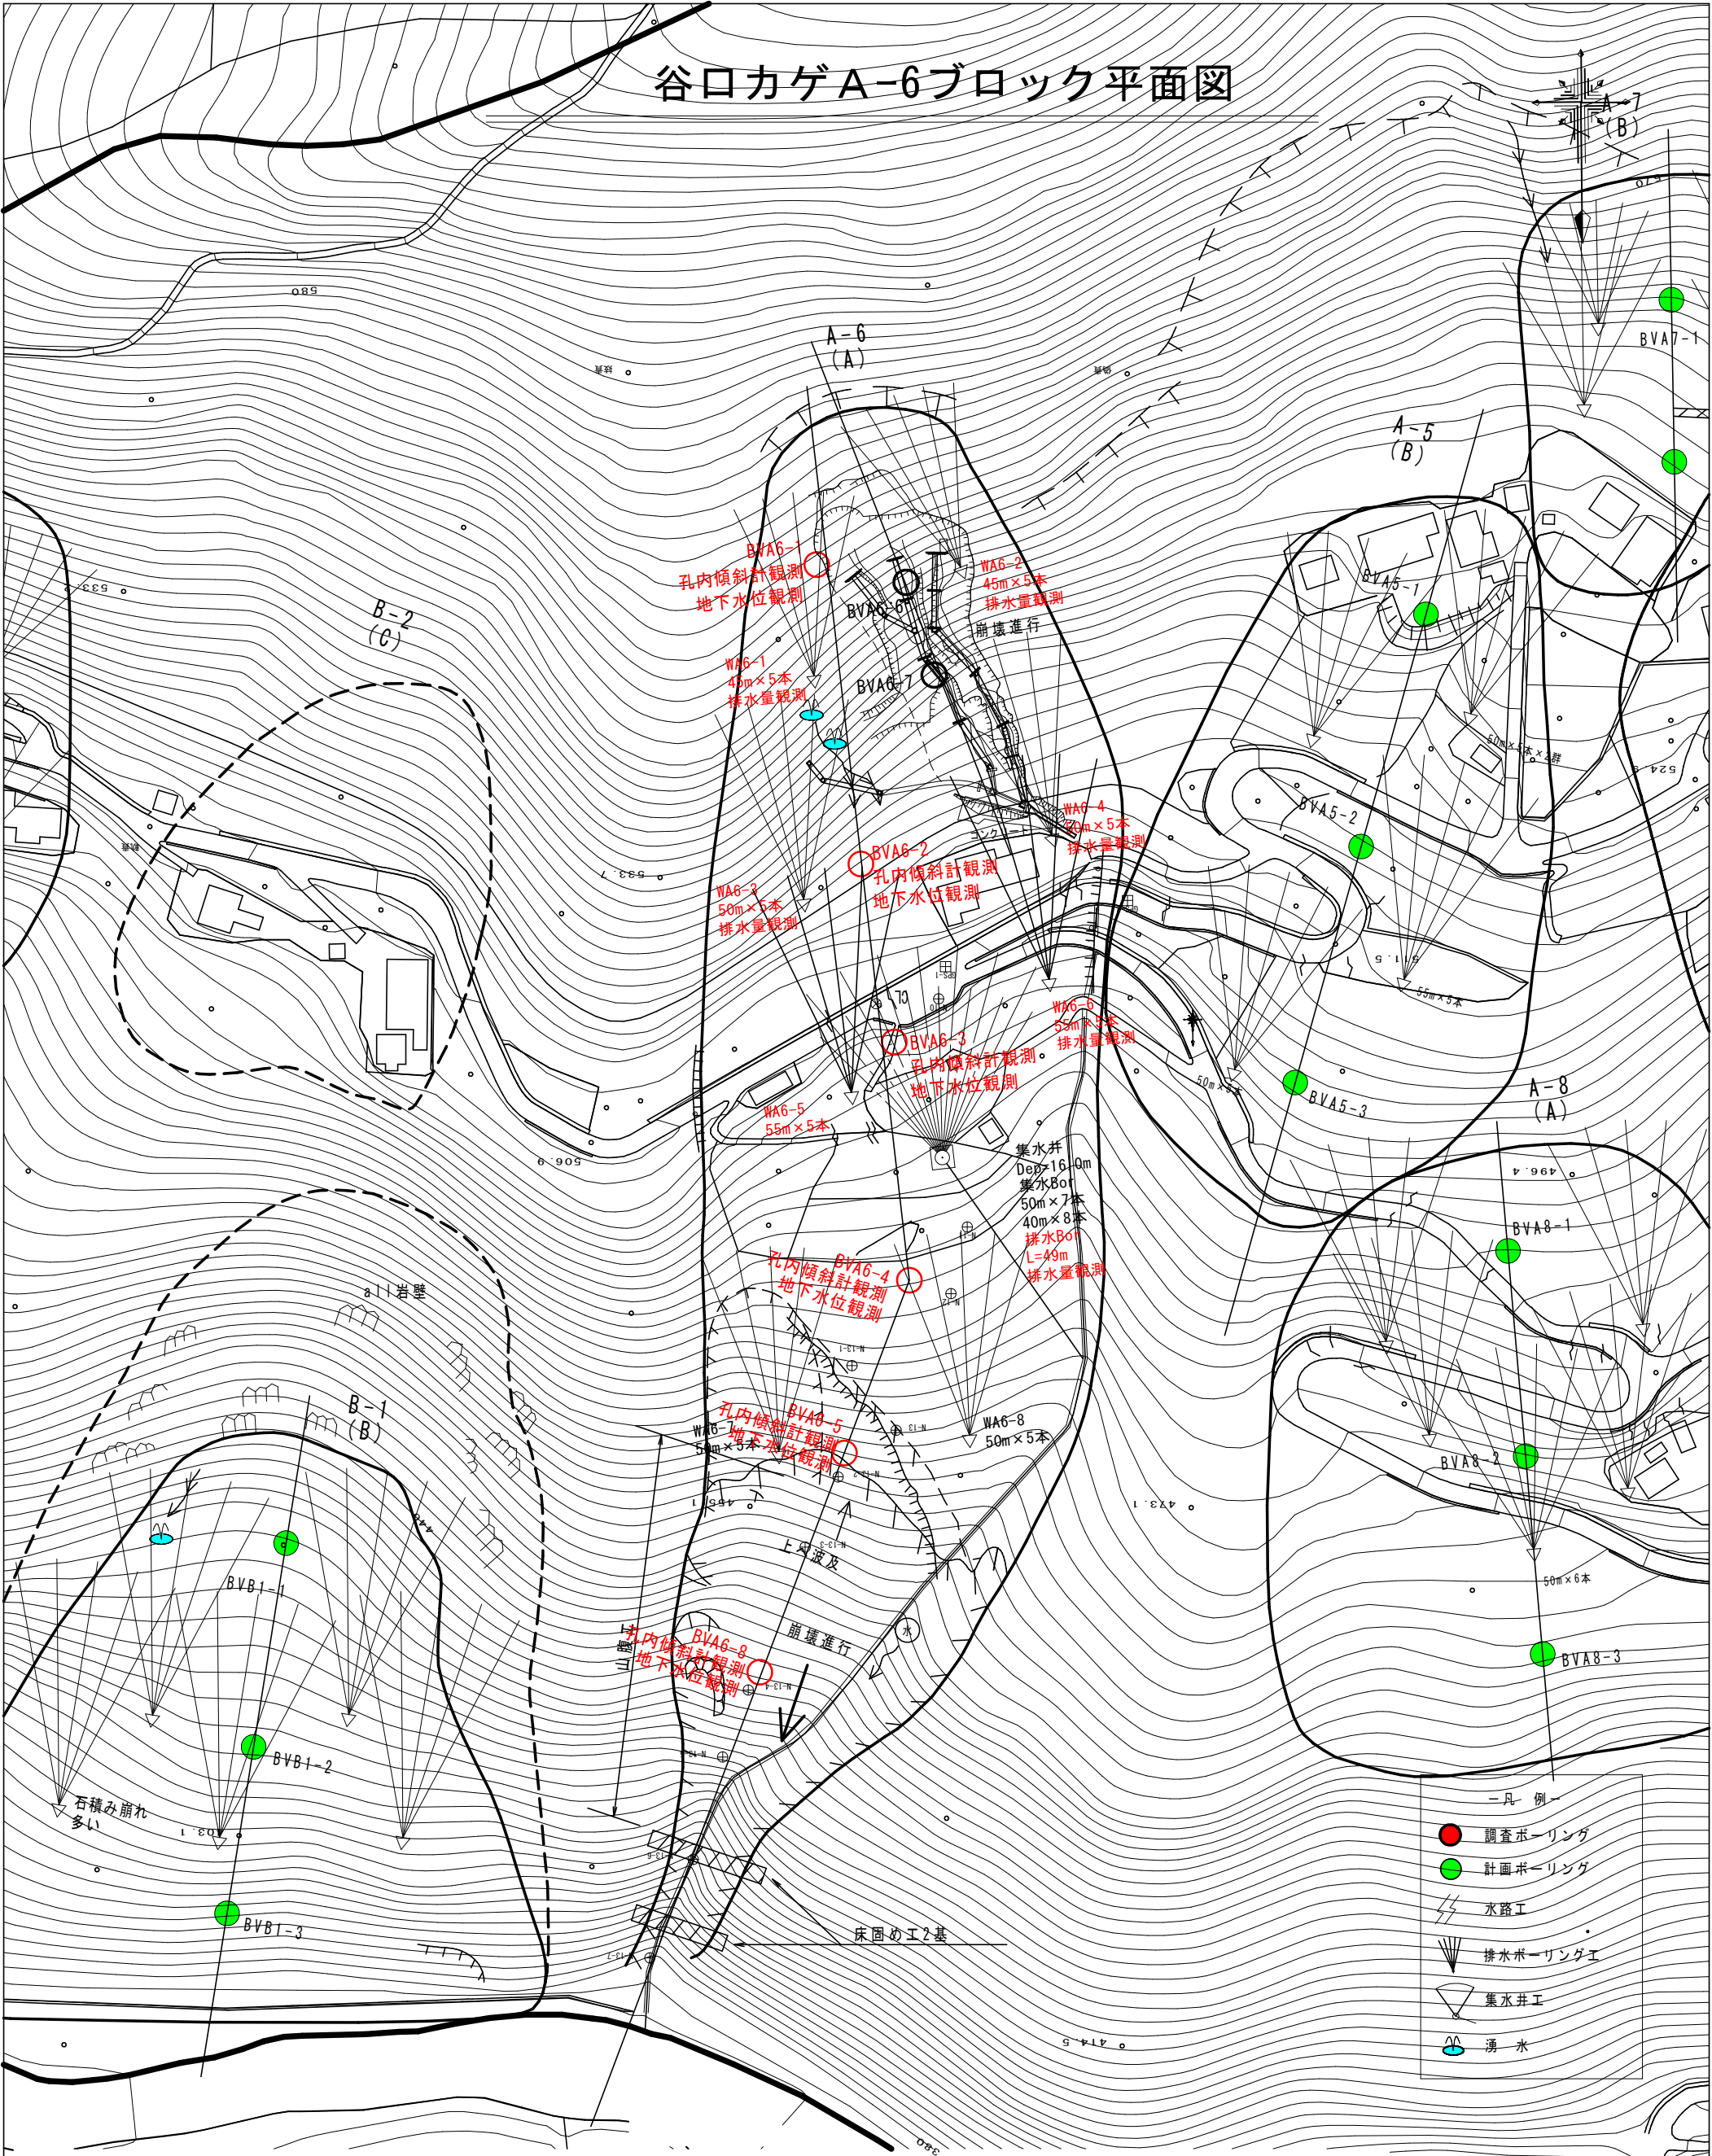

観測数量一覧表


項目	孔番	4	5	6	7	8	9	10	合計
孔内傾斜計観測	BVA6-1			1	1	1	1	1	5
	BVA6-2			1	1	1	1	1	5
	BVA6-3			1	1	1	1	1	5
	BVA6-4			1	1	1	1	1	5
	BVA6-5			1	1	1	1	1	5
	BVA6-8			1	1	1	1	1	5
	合計			6	6	6	6	6	30

項目	孔番	6	7	8	9	10	合計
地下水位観測	BVA6-1	令和3年6月1日～10月31日					5回
	BVA6-2	令和3年6月1日～10月31日					5回
	BVA6-3	令和3年6月1日～10月31日					5回
	BVA6-4	令和3年6月1日～10月31日					5回
	BVA6-5	令和3年6月1日～10月31日					5回
	BVA6-8	令和3年6月1日～10月31日					5回
	合計						30回

項目	孔番	4	5	6	7	8	9	10	合計
排水量調査	WA6-1			1	1	1	1	1	5
	WA6-2			1	1	1	1	1	5
	WA6-3			1	1	1	1	1	5
	WA6-4			1	1	1	1	1	5
	WA6-5			1	1	1	1	1	5
	WA6-6			1	1	1	1	1	5
	集水井			1	1	1	1	1	5
合計				7	7	7	7	7	35

実施設計図面

業務名	R2馬土 谷口カゲ地すべり 美・木屋平谷口カゲ 地すべり調査業務(2)
路線名等	谷口カゲ地すべり防止区域
業務箇所	美馬市木屋平谷口カゲ(第2分割)
図面名	平面図(A6ブロック)
縮尺	1:1500 図面番号 2 / 4
会社名	
事業者名	徳島県西部総合県民局県土整備部(美馬)

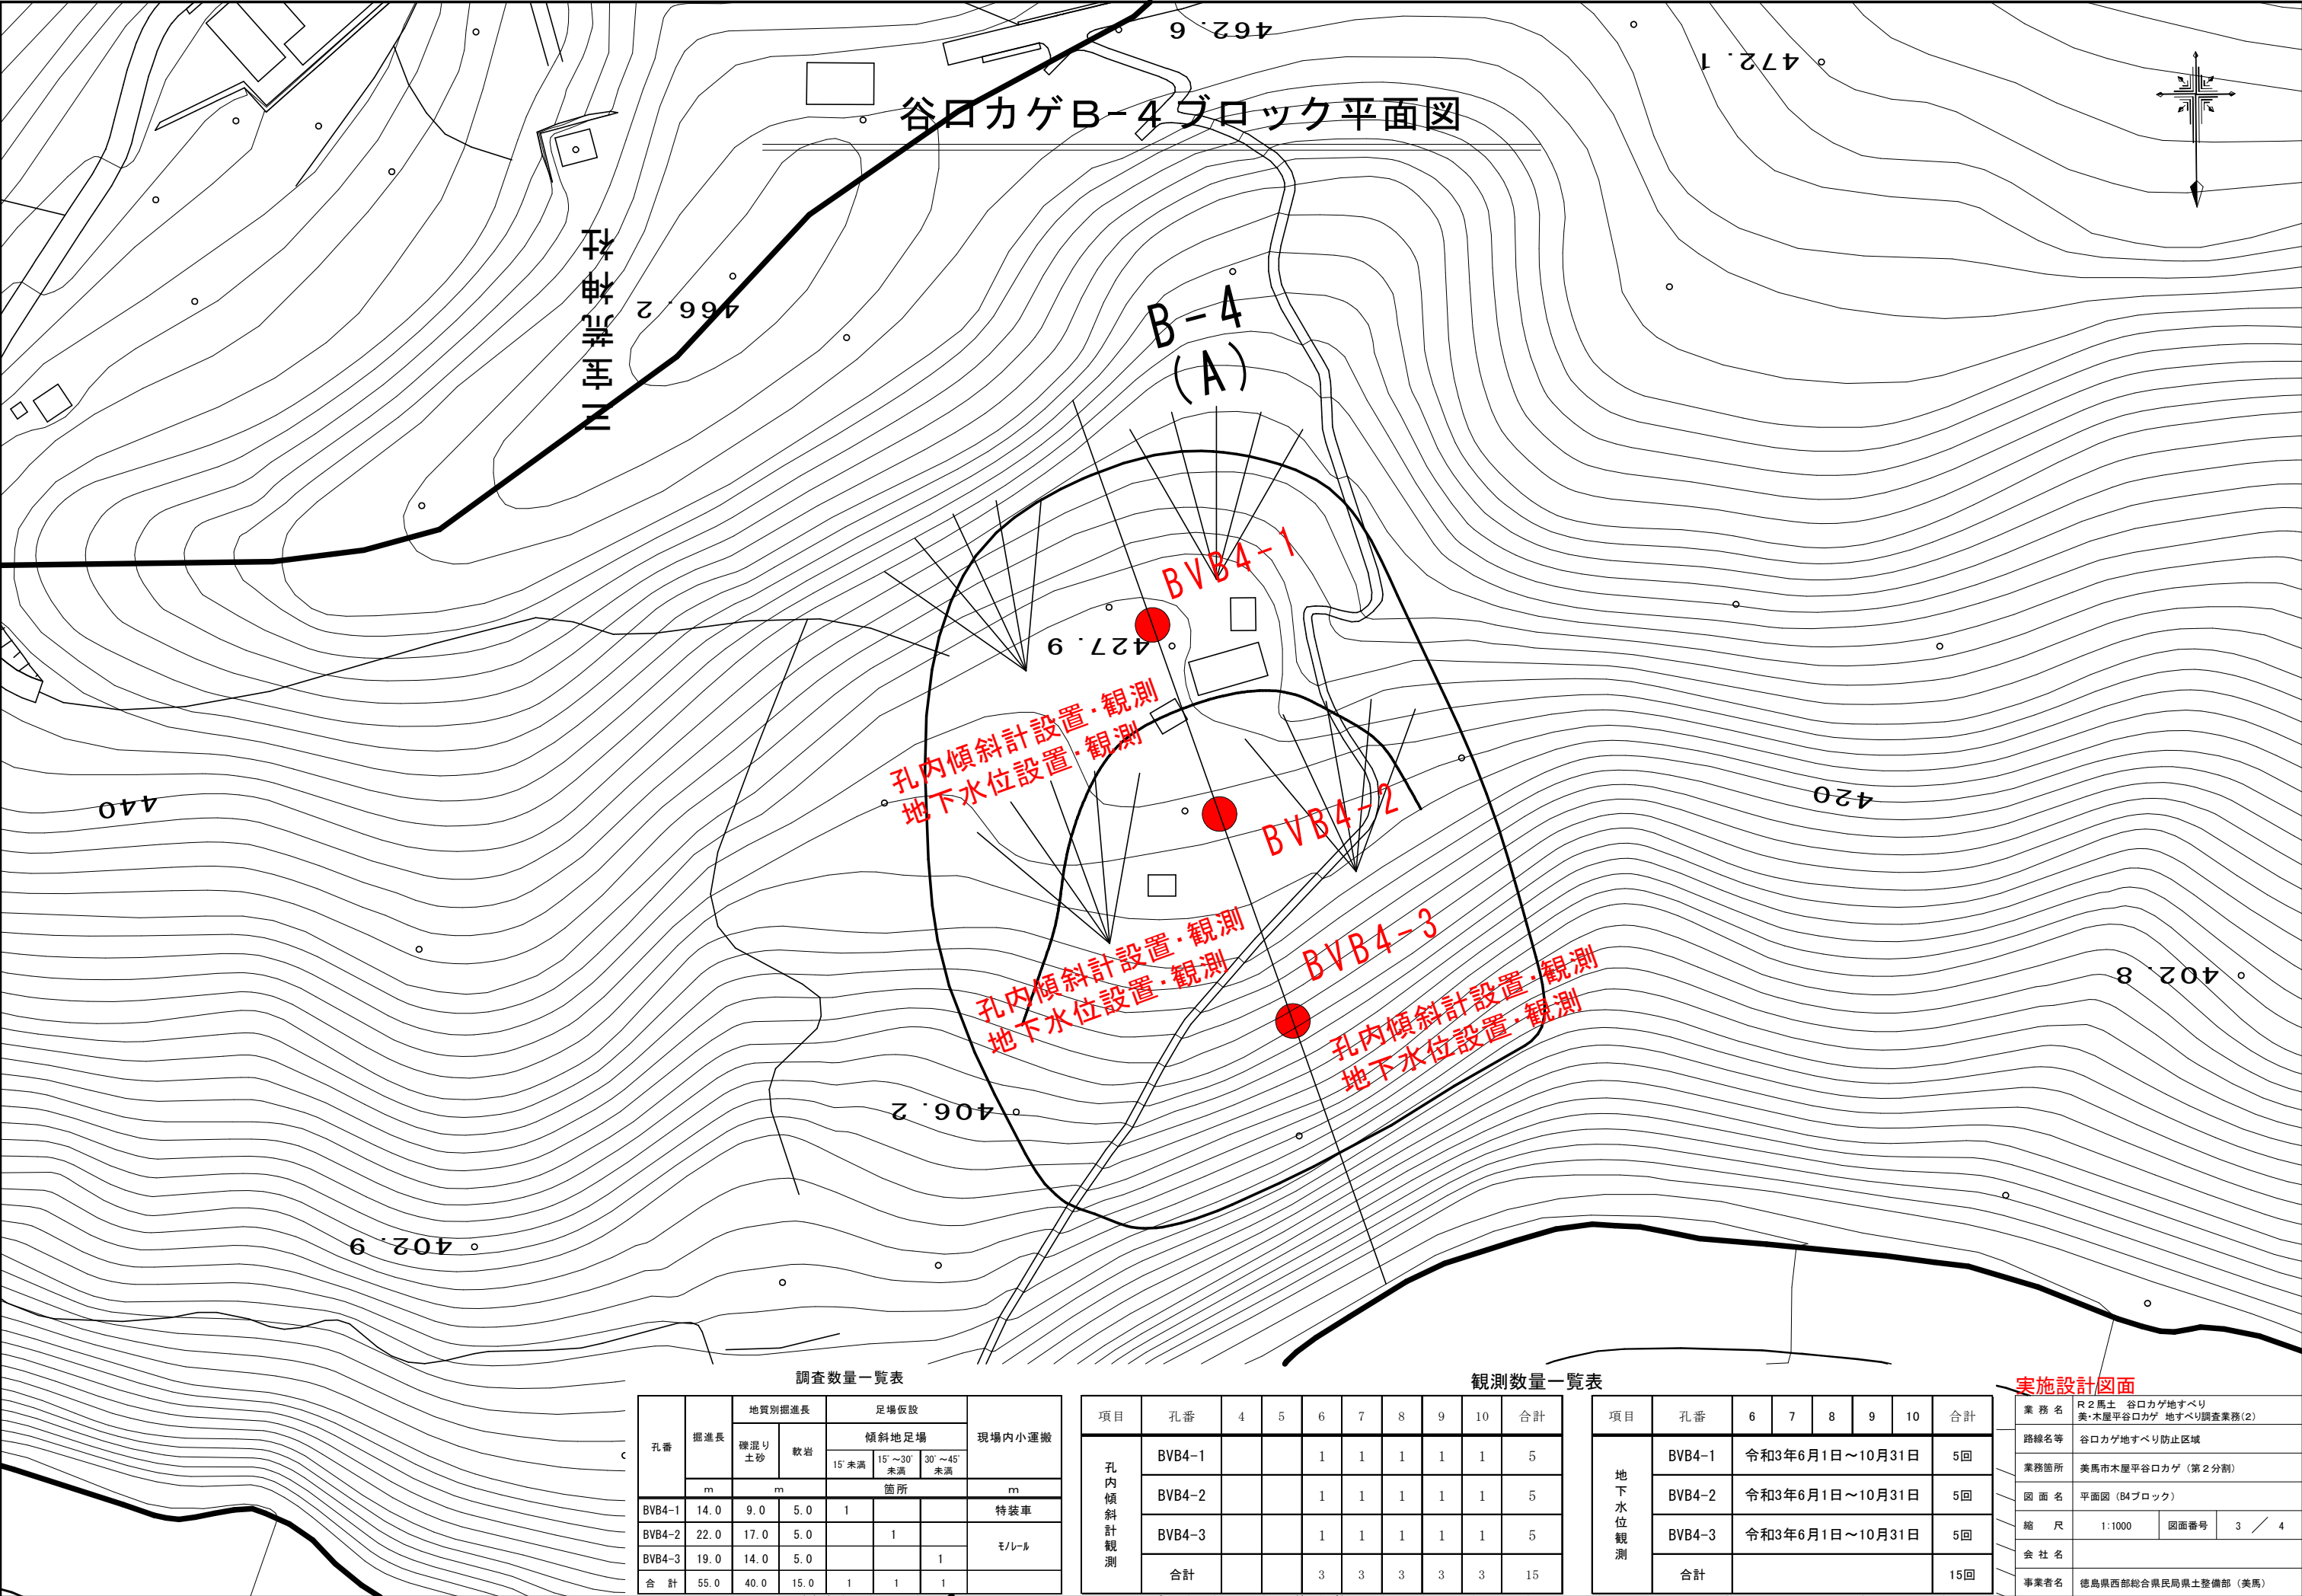

調査数量一覧表

孔番	掘進長	地質別掘進長		足場仮設			現場内小運搬
		硬混り土砂	軟岩	傾斜地足場			
				15°未満	15°～30°未満	30°～45°未満	
	m	m	箇所			m	
BVB4-1	14.0	9.0	5.0	1			特装車
BVB4-2	22.0	17.0	5.0		1		モノレール
BVB4-3	19.0	14.0	5.0			1	
合 計	55.0	40.0	15.0	1	1	1	

観測数量一覧表

項目	孔番	4	5	6	7	8	9	10	合計
孔内傾斜計観測	BVB4-1			1	1	1	1	1	5
	BVB4-2			1	1	1	1	1	5
	BVB4-3			1	1	1	1	1	5
	合計			3	3	3	3	3	15


実施設計図面

項目	孔番	6	7	8	9	10	合計
地下水位観測	BVB4-1	令和3年6月1日～10月31日					5回
	BVB4-2	令和3年6月1日～10月31日					5回
	BVB4-3	令和3年6月1日～10月31日					5回
	合計						15回

業 務 名	R2馬土 谷ロカゲ地すべり美・木屋平谷ロカゲ 地すべり調査業務(2)		
路線名等	谷ロカゲ地すべり防止区域		
業務箇所	美馬市木屋平谷ロカゲ (第2分割)		
図 面 名	平面図 (B4ブロック)		
縮 尺	1:1000	図面番号	3 / 4
会 社 名			
事業者名	徳島県西部総合県民局県土整備部 (美馬)		

B-4ブロック調査計画平面図 (Sc=1/1,000)

Cブロック平面図
(S=1:1000)

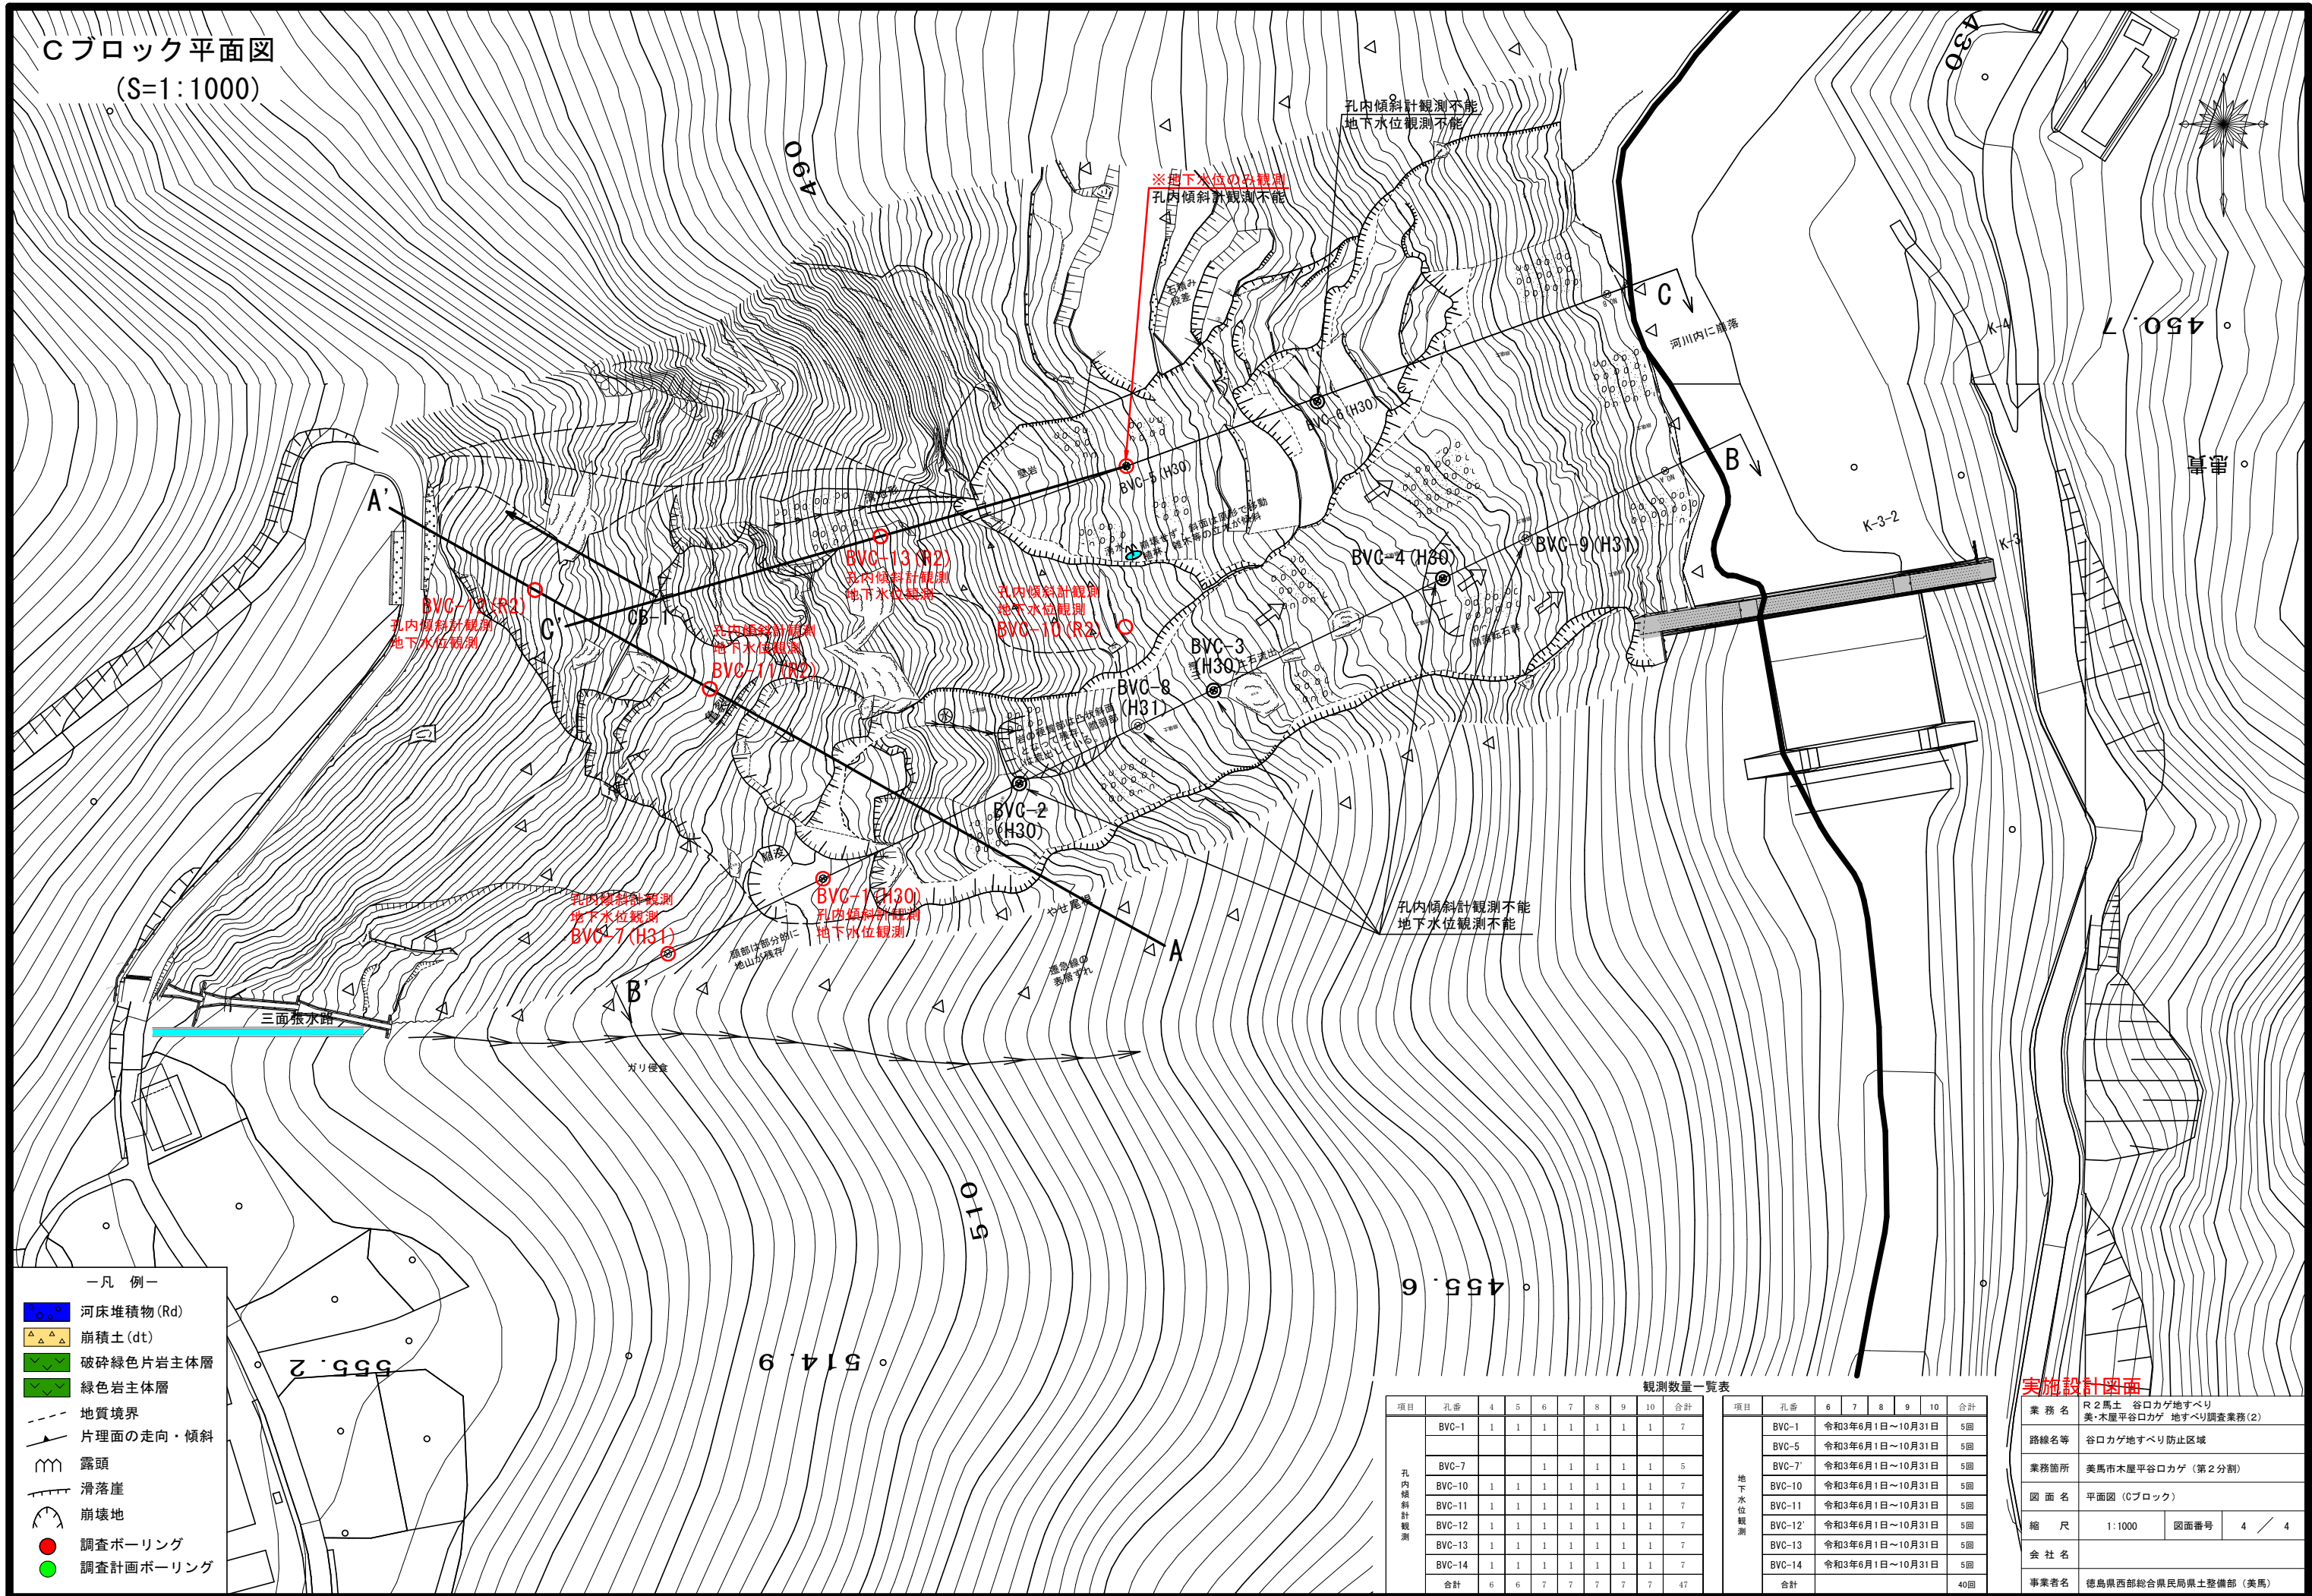

実施設計図面

業務名	R2馬士 谷ロカゲ地すべり 美・木屋平谷ロカゲ 地すべり調査業務(2)		
路線名等	谷ロカゲ地すべり防止区域		
業務箇所	美馬市木屋平谷ロカゲ(第2分割)		
図面名	平面図(Cブロック)		
縮尺	1:1000	図番番号	4 / 4
会社名			
事業者名	徳島県西部総合県民局県土整備部(美馬)		