

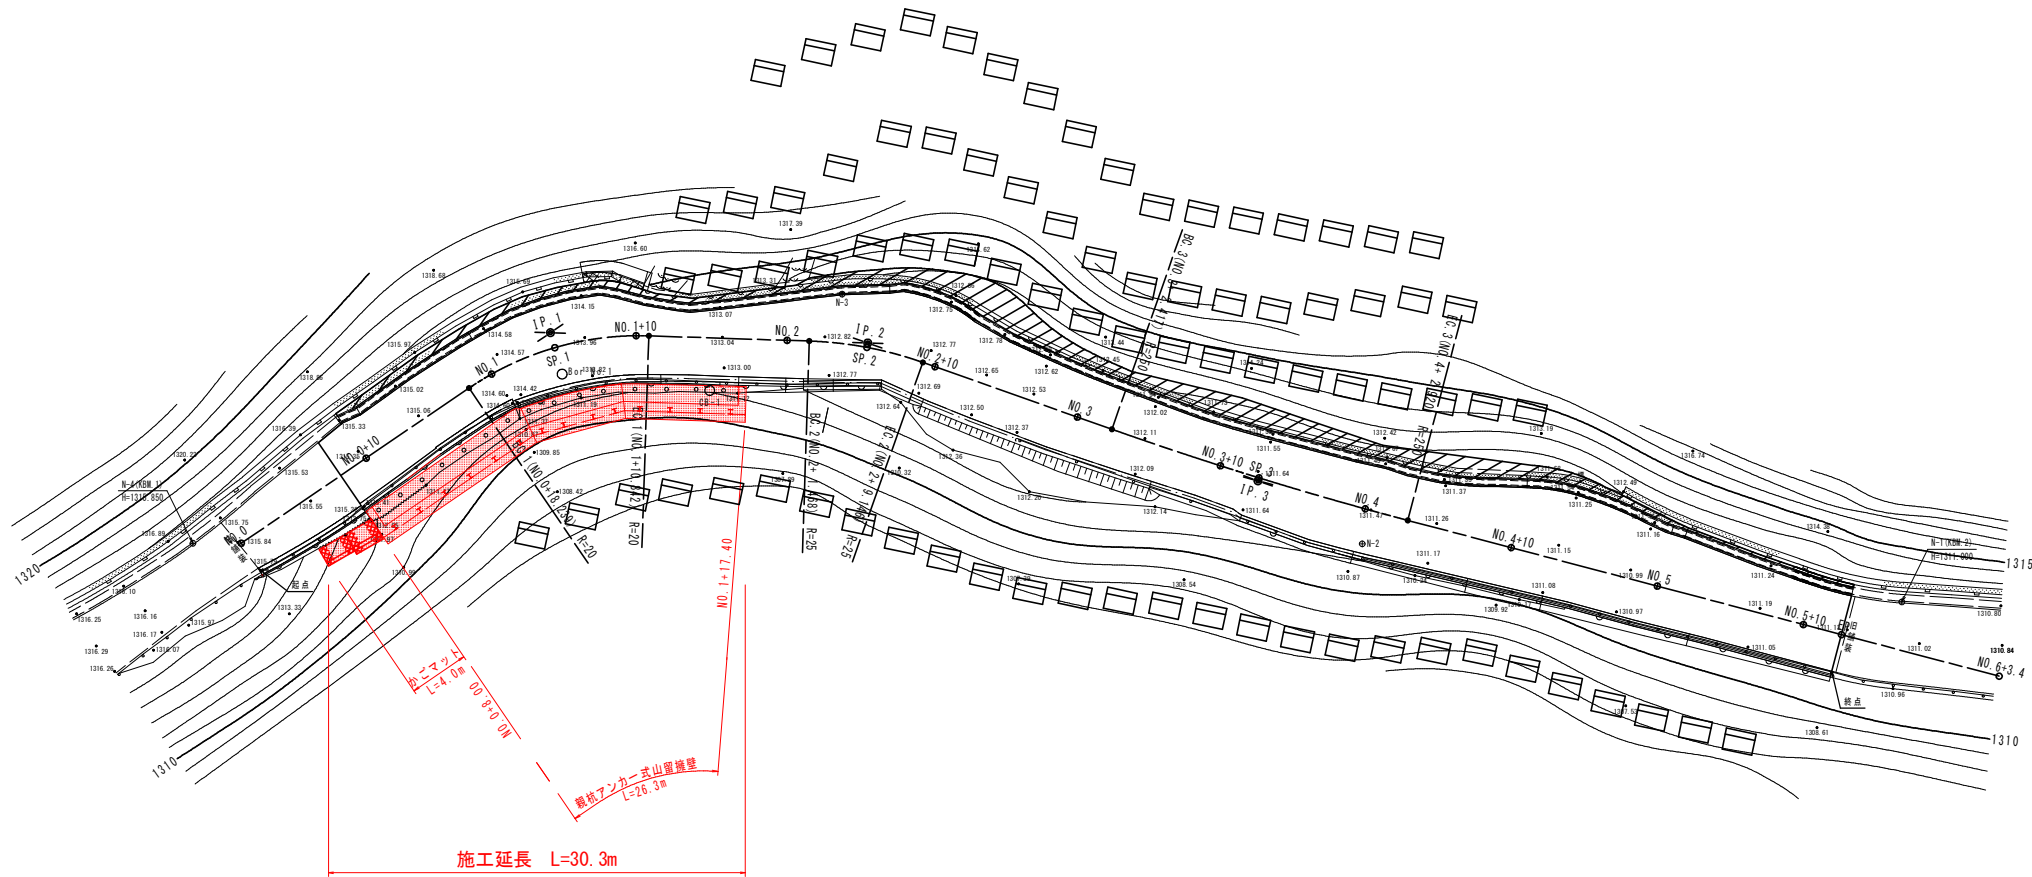


平面図 S=1:250

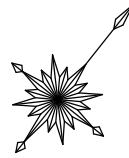


実施設計図面			
工事名	R2馬土 国道438号 つ・一宇桑平 (H30災57) 道路復旧工事(1)		
路線名等	一般国道438号		
工事箇所	美馬郡つるぎ町一宇桑平(第1分割)		
図面名	平面図		
縮尺	1:250	図面番号	1 / 17
年度	令和2年度		
事業者名	徳島県西部総合振興局 県土整備部 美馬庁舎		

縦断図 V=1:100
H=1:250

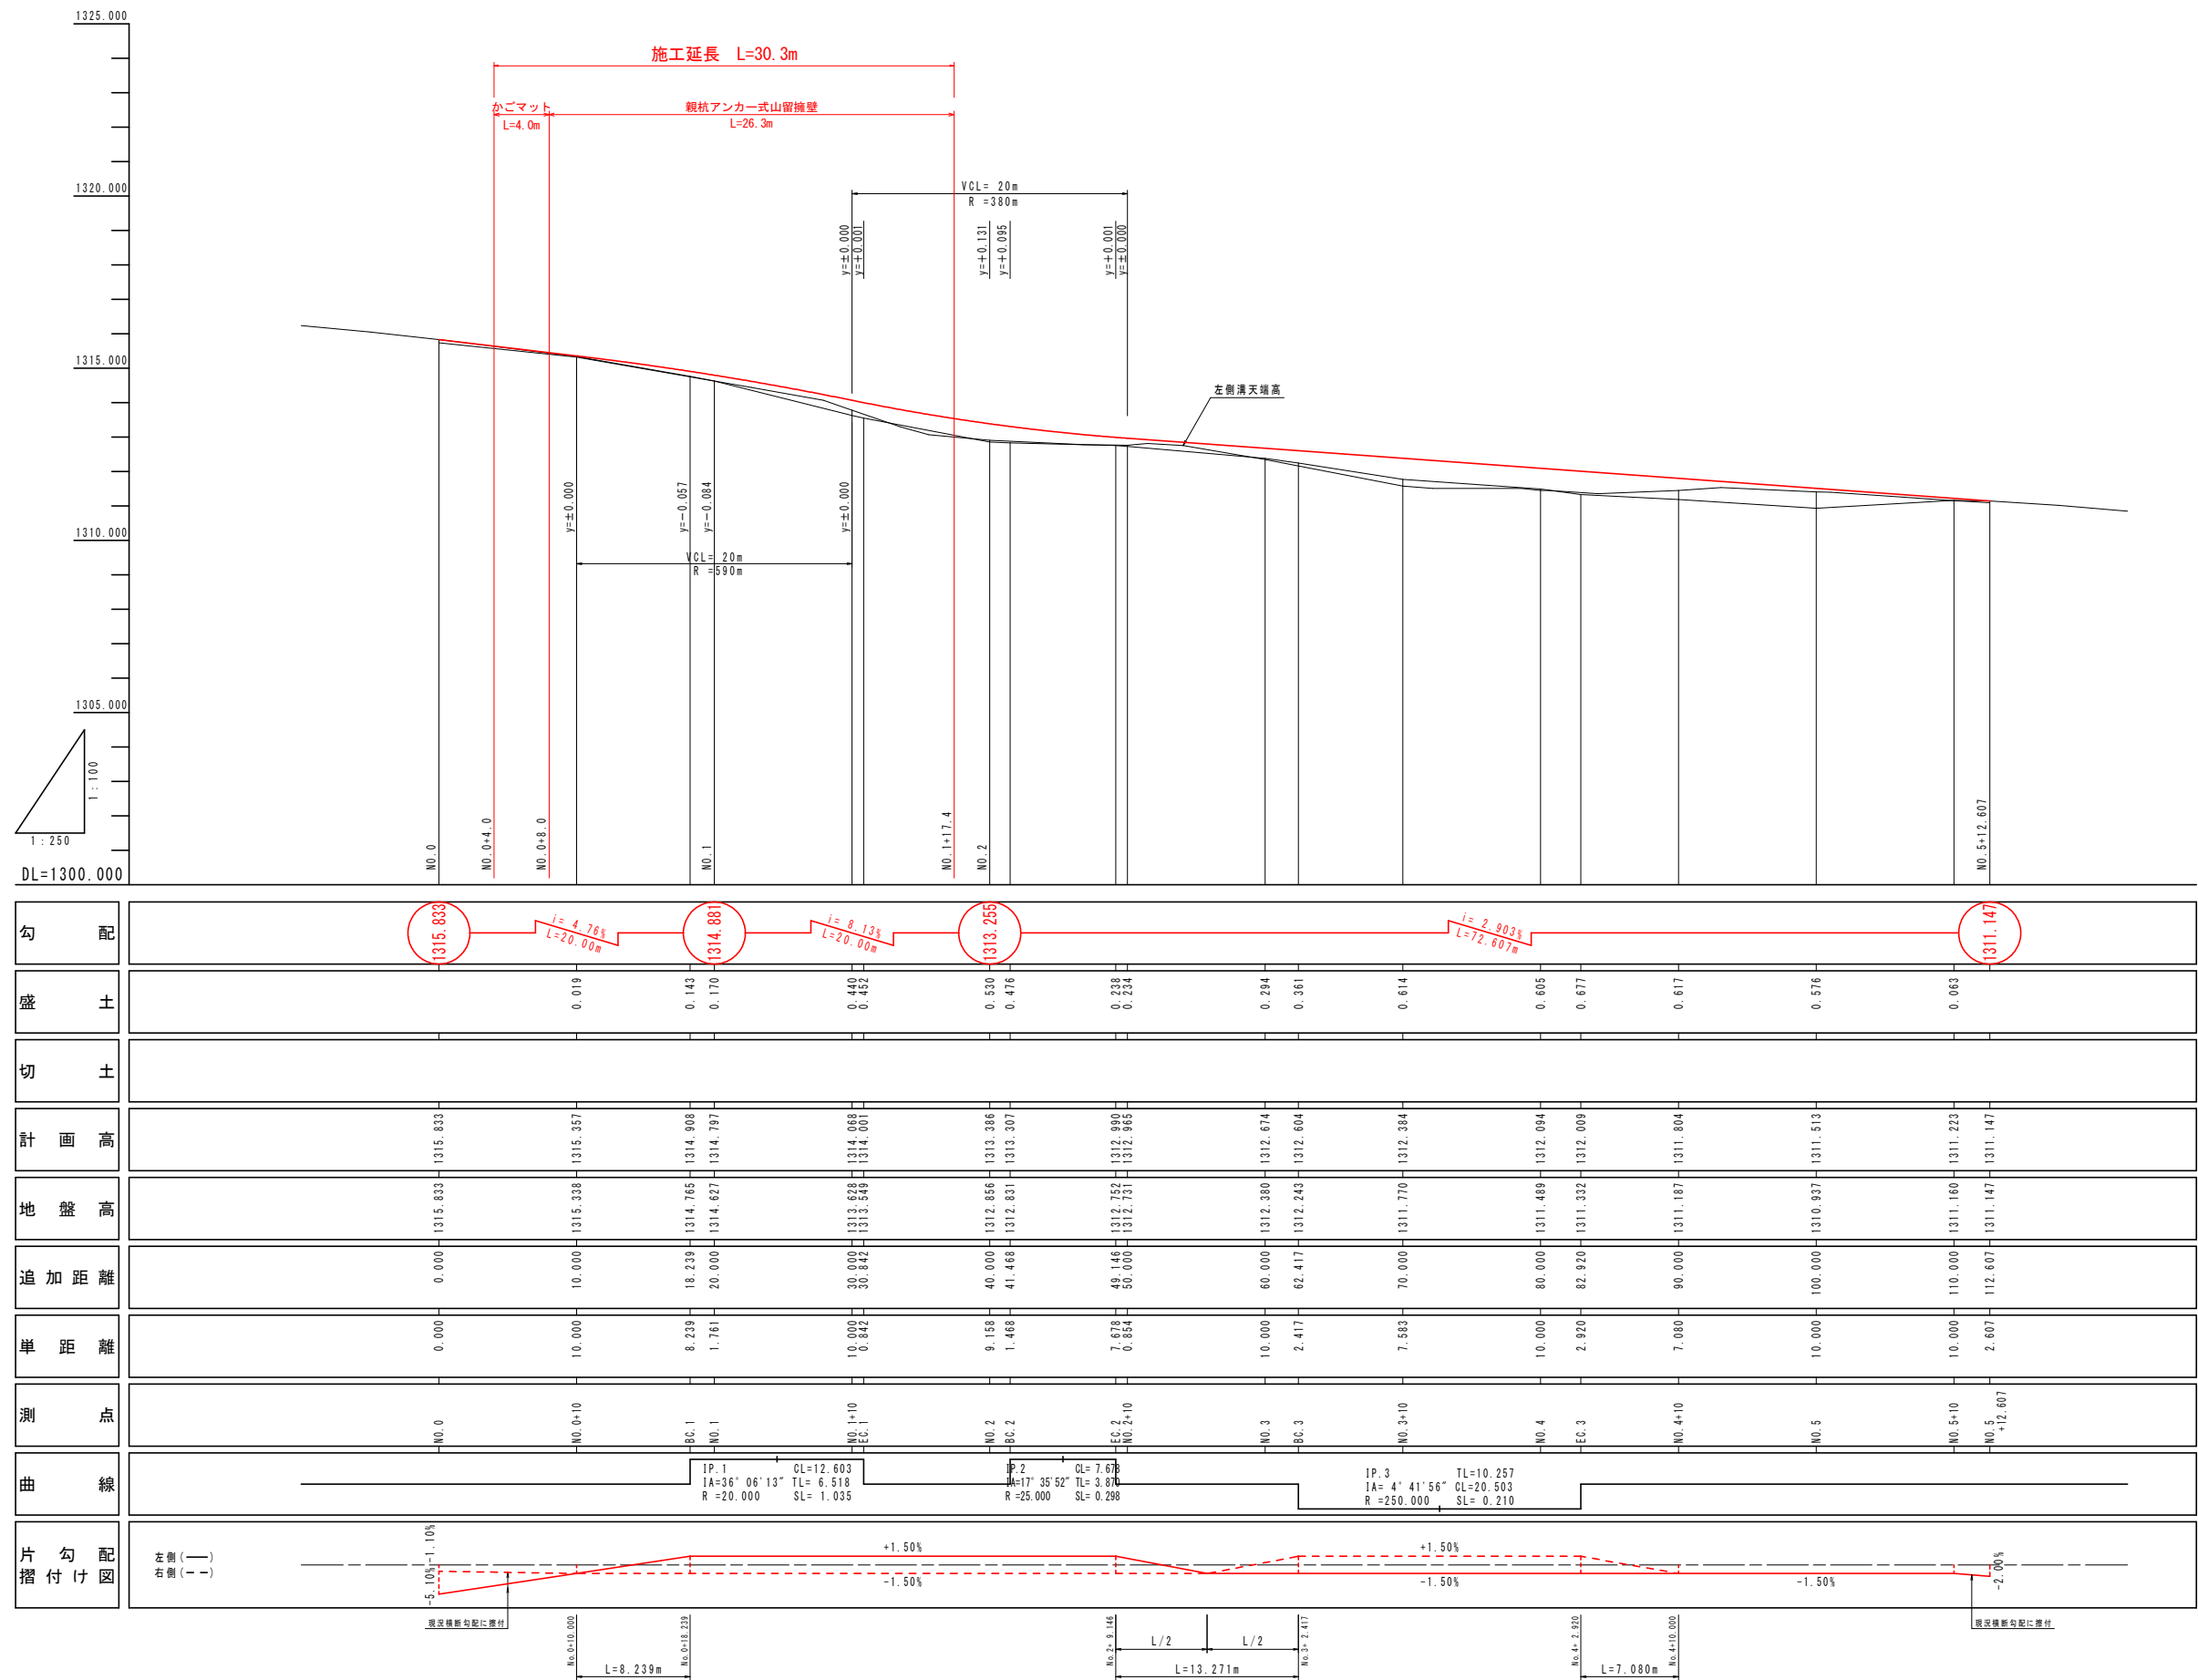



実施設計図面			
工事名	R2馬土 国道438号 つ・一宇桑平 (H30災57) 道路復旧工事(1)		
路線名等	一般国道438号		
工事箇所	美馬郡つるぎ町一宇桑平(第1分割)		
図面名	縦断図		
縮尺	V=1:100 H=1:250	図面番号	2 / 17
年度			
事業者名	徳島県西部総合県民局 県土整備部 美馬庁舎		

標準断面図（1/2） S=1:100

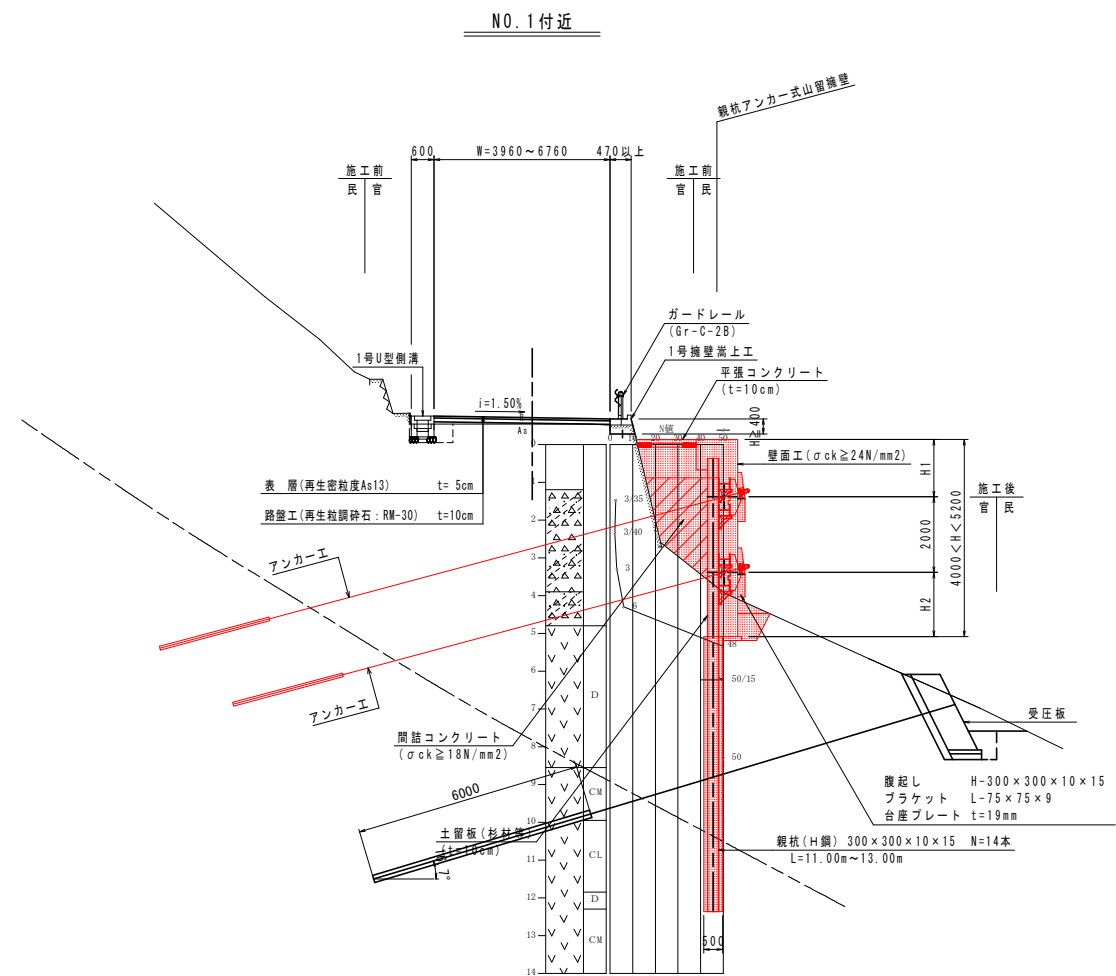

実施設計図面			
工事名	R2馬土 国道438号 つ・一宇桑平 (H30災57) 道路復旧工事 (1)		
路線名等	一般国道438号		
工事箇所	美馬郡つるぎ町一宇桑平 (第1分割)		
図面名	標準断面図 (1/2)		
縮尺	1:100	図面番号	3 / 17
年度			
事業者名	徳島県西部総合県民局 県土整備部 美馬庁舎		

横断図(1/4) S=1:100

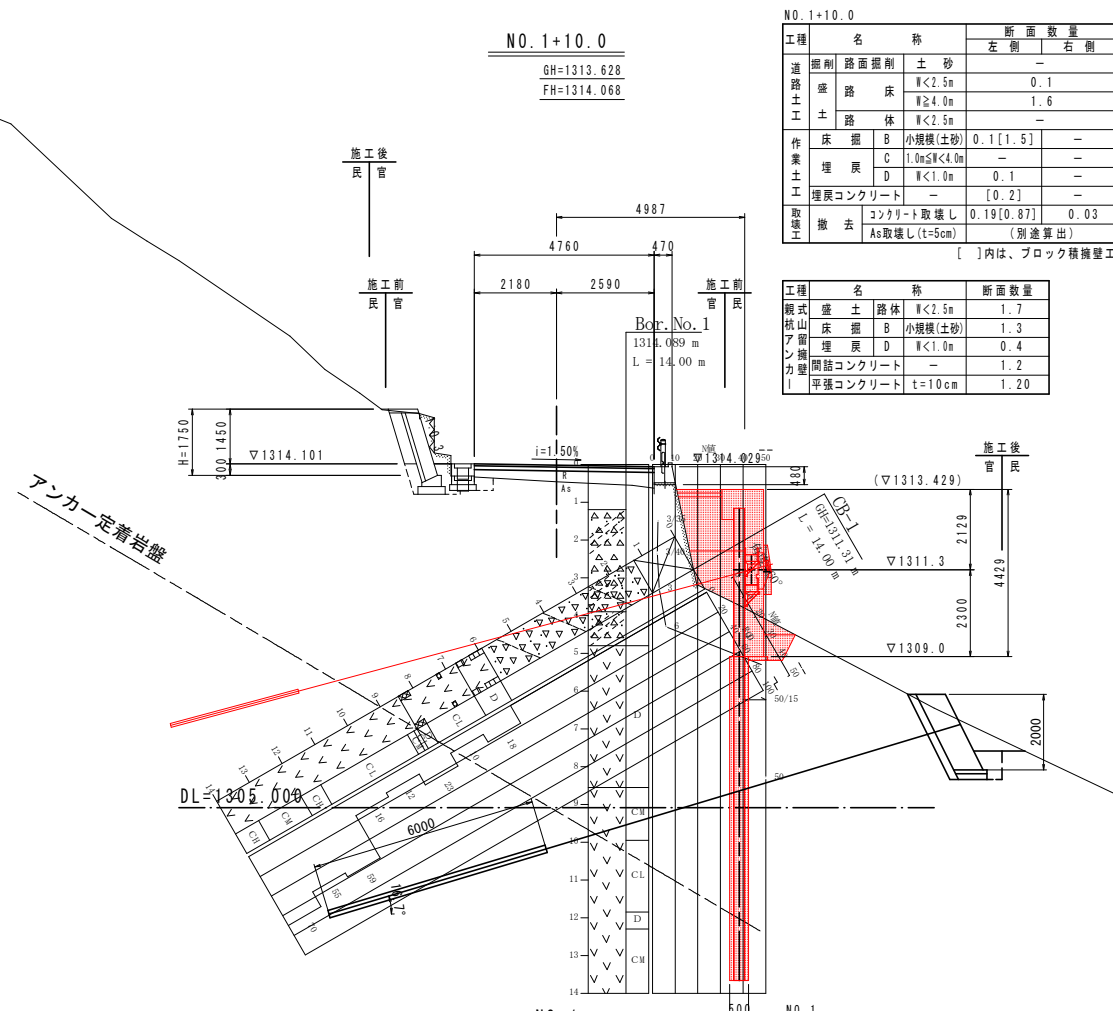
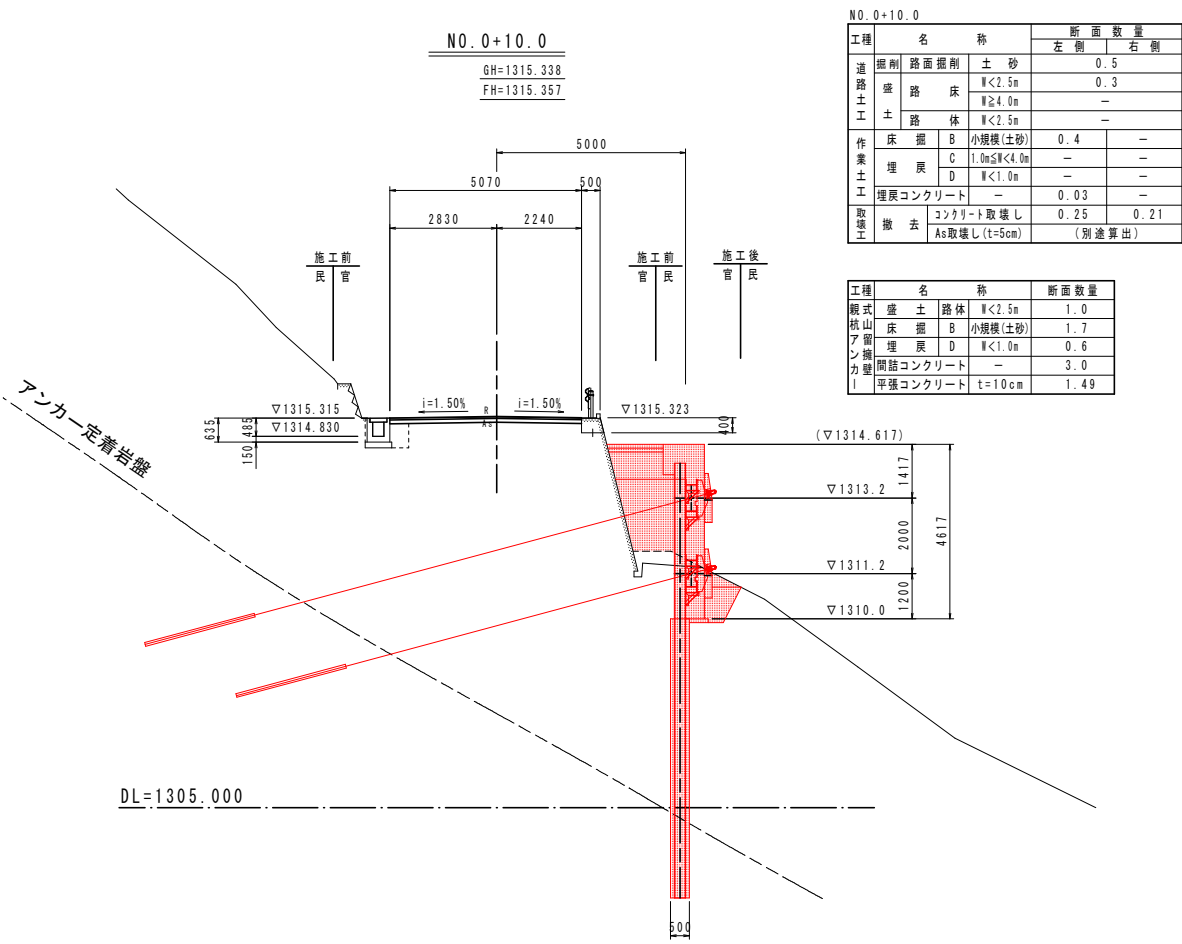


1段目	名称	断面数量
	掘削	片切
	床掘	土砂
	埋戻	W<1.0m

2段目	名称	断面数量
	掘削	片切
	床掘	土砂
	埋戻	W<1.0m

3段目	名称	断面数量
	掘削	片切
	床掘	土砂
	埋戻	W<1.0m

4段目	名称	断面数量
	掘削	片切
	床掘	土砂
	埋戻	W<1.0m

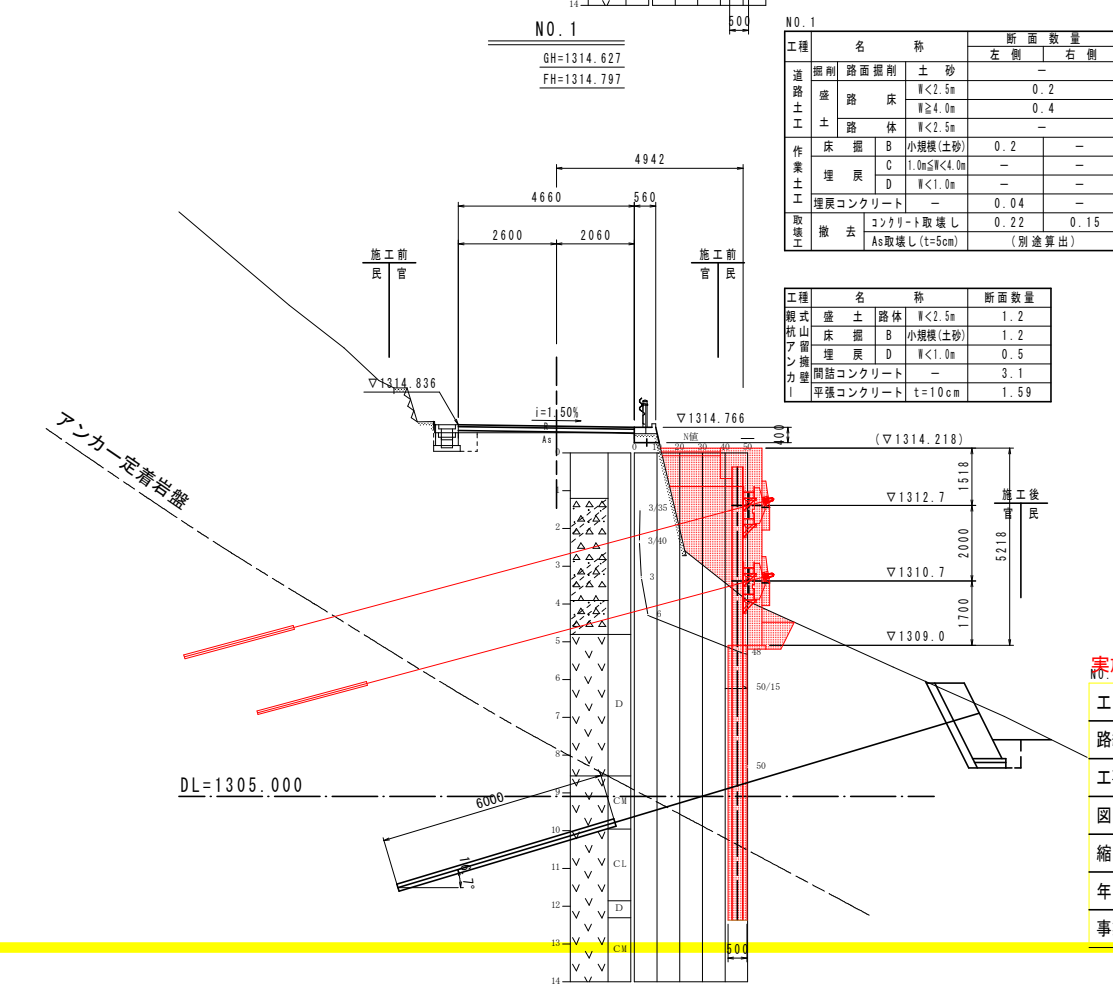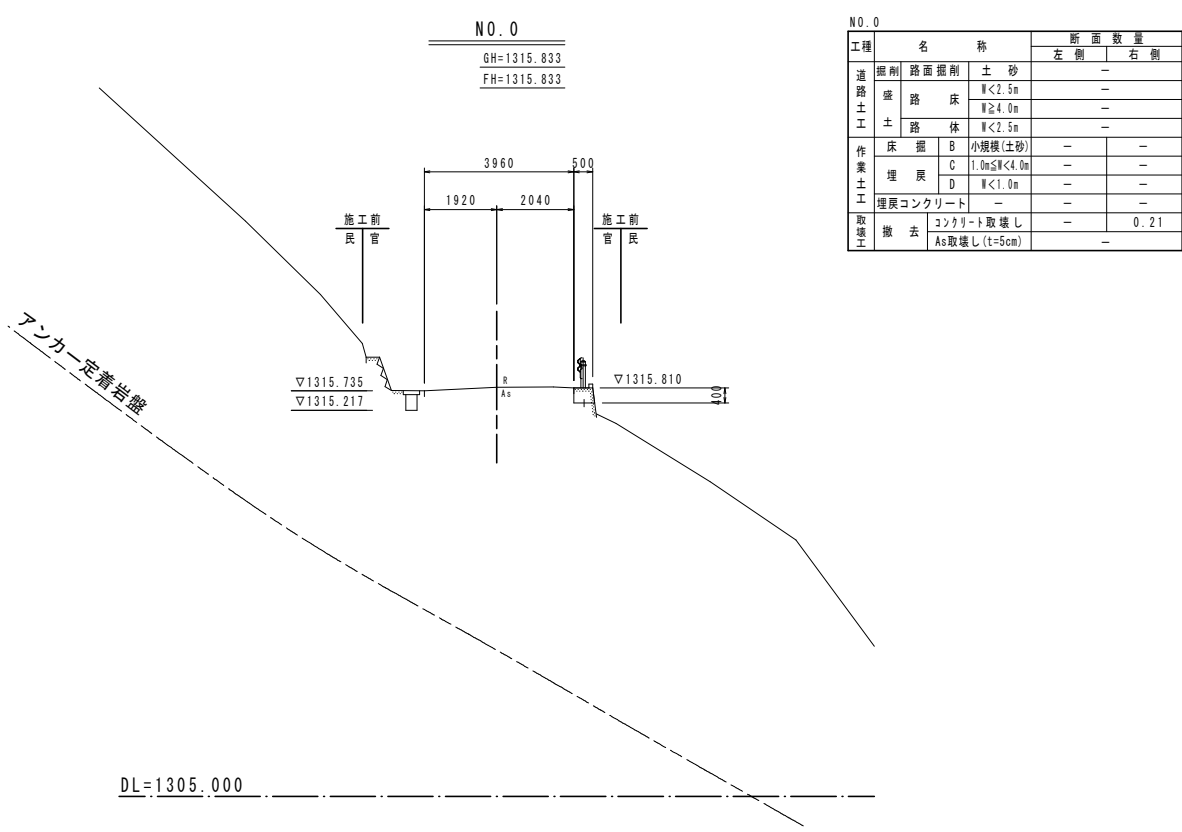

1段目	名称	断面数量
	掘削	片切
	床掘	土砂
	埋戻	W<1.0m

2段目	名称	断面数量
	掘削	片切
	床掘	土砂
	埋戻	W<1.0m


3段目	名称	断面数量
	掘削	片切
	床掘	土砂
	埋戻	W<1.0m

4段目	名称	断面数量
	掘削	片切
	床掘	土砂
	埋戻	W<1.0m

工事名	R2馬土 国道438号 つー宇桑平 (H30災57) 道路復旧工事(1)
路線名等	一般国道438号
工事箇所	美馬郡つるぎ町一宇桑平(第1分割)
図面名	横断図(1/4)
縮尺	1:100
年度	
事業者名	徳島県西部総合県民局 県土整備部 美馬庁舎


擁壁工展開図(1/3)

N0.0~N0.1+16.90:右側 S=1:60

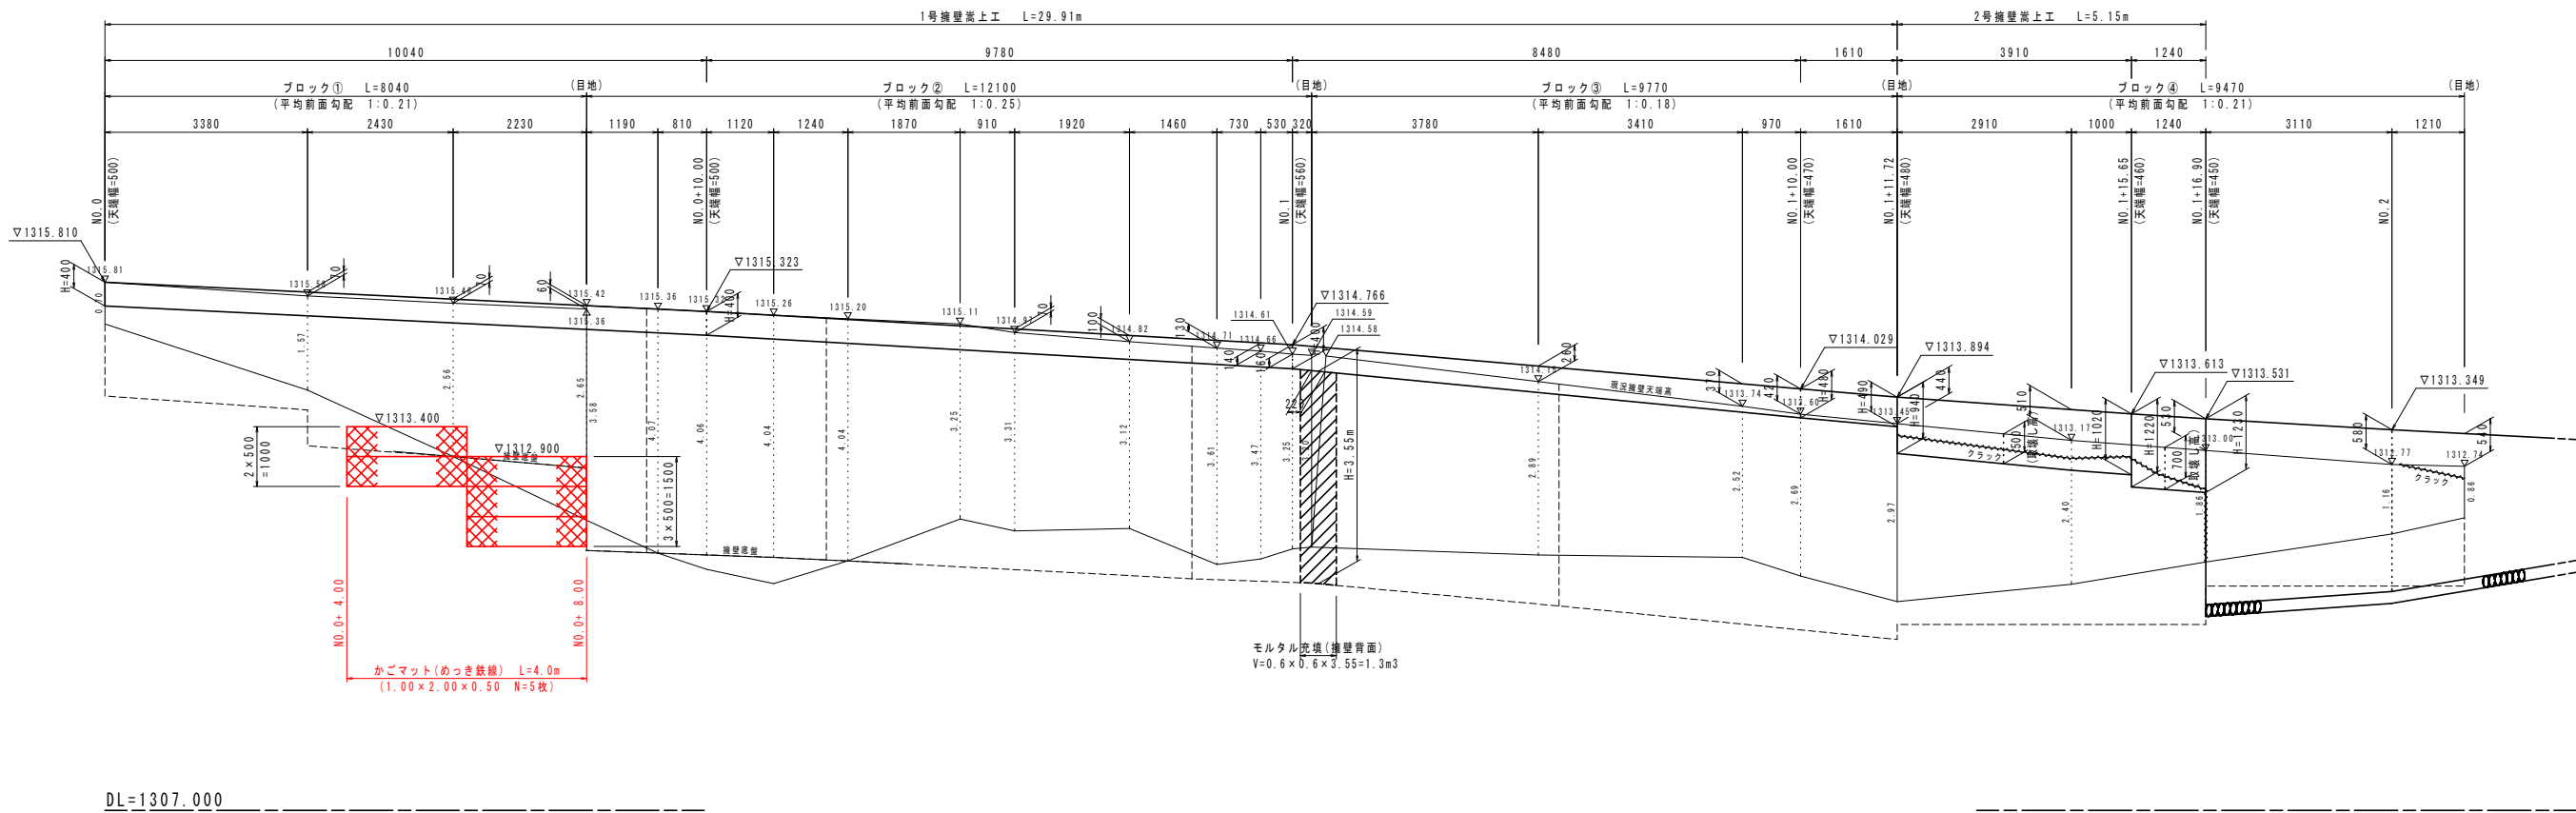

構造図

かごマット S=1:30

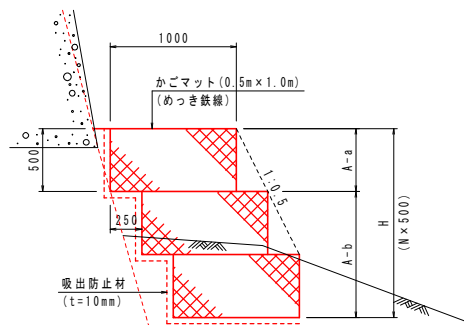

材 料 表			1.0枚当り
かごマット B×L×H(m)	枚 数 (枚)	正面投影面積 (m ²)	
1.00×2.00×0.50	1	1.00	

材 料 表			1.0m当り
H(m)	単位	吸出防止材	
1.00	m ²	2.25	
1.50	m ²	3.00	

実施設計図面


工 事 名	R2馬士 国道438号 つ・一宇桑平 (H30災57) 道路復旧工事(1)		
路線名等	一般国道438号		
工事箇所	美馬郡つるぎ町一宇桑平(第1分割)		
図 面 名	擁壁工展開図(1/3)		
縮 尺	図 示	図面番号	5 / 17
年 度			
事業者名	徳島県西部総合県民局 県土整備部 美馬庁舎		

アンカー式親杭土留擁壁一般図

断面図


$S = 1 : 100$

NO. 1 付近

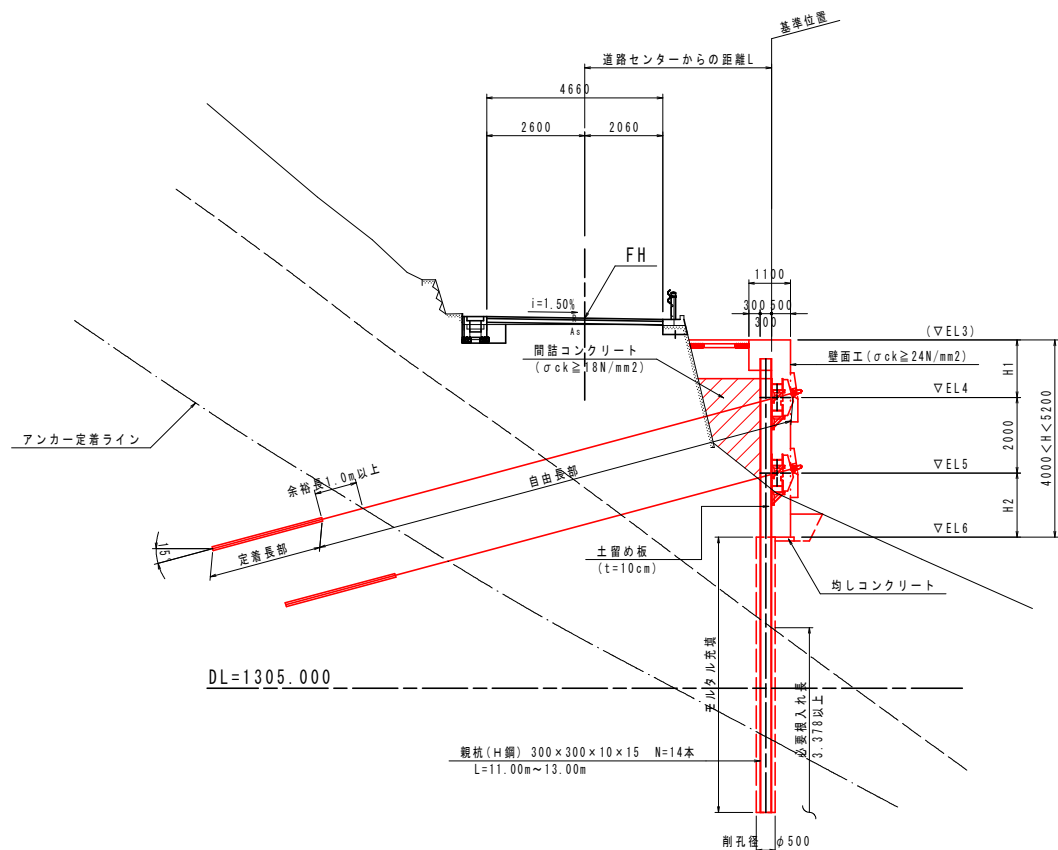

平面图

$S = 1 : 100$

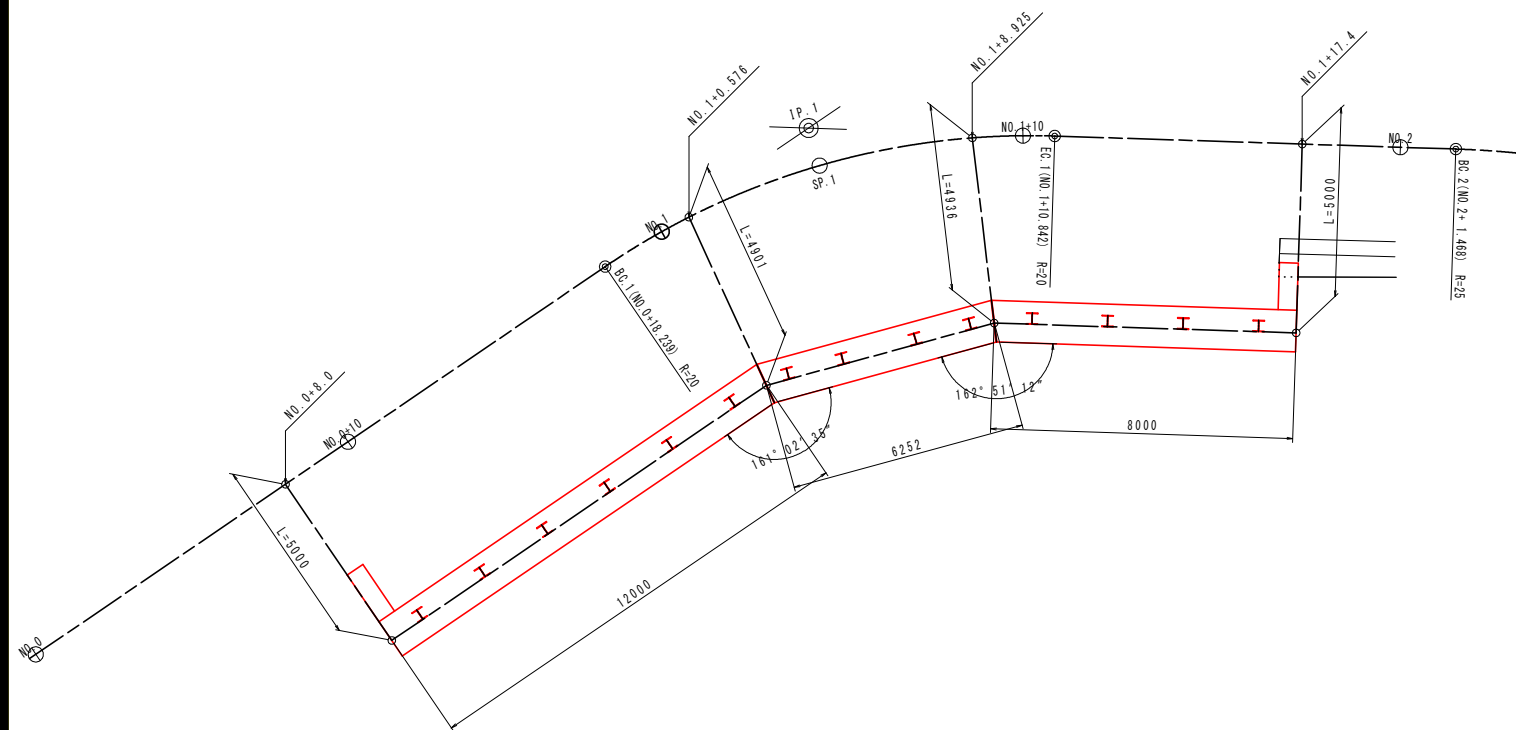


正 面 図

$S = 1 : 100$


折れ点

折れ点

アンカー式親杭土留擁壁 L=26.3m

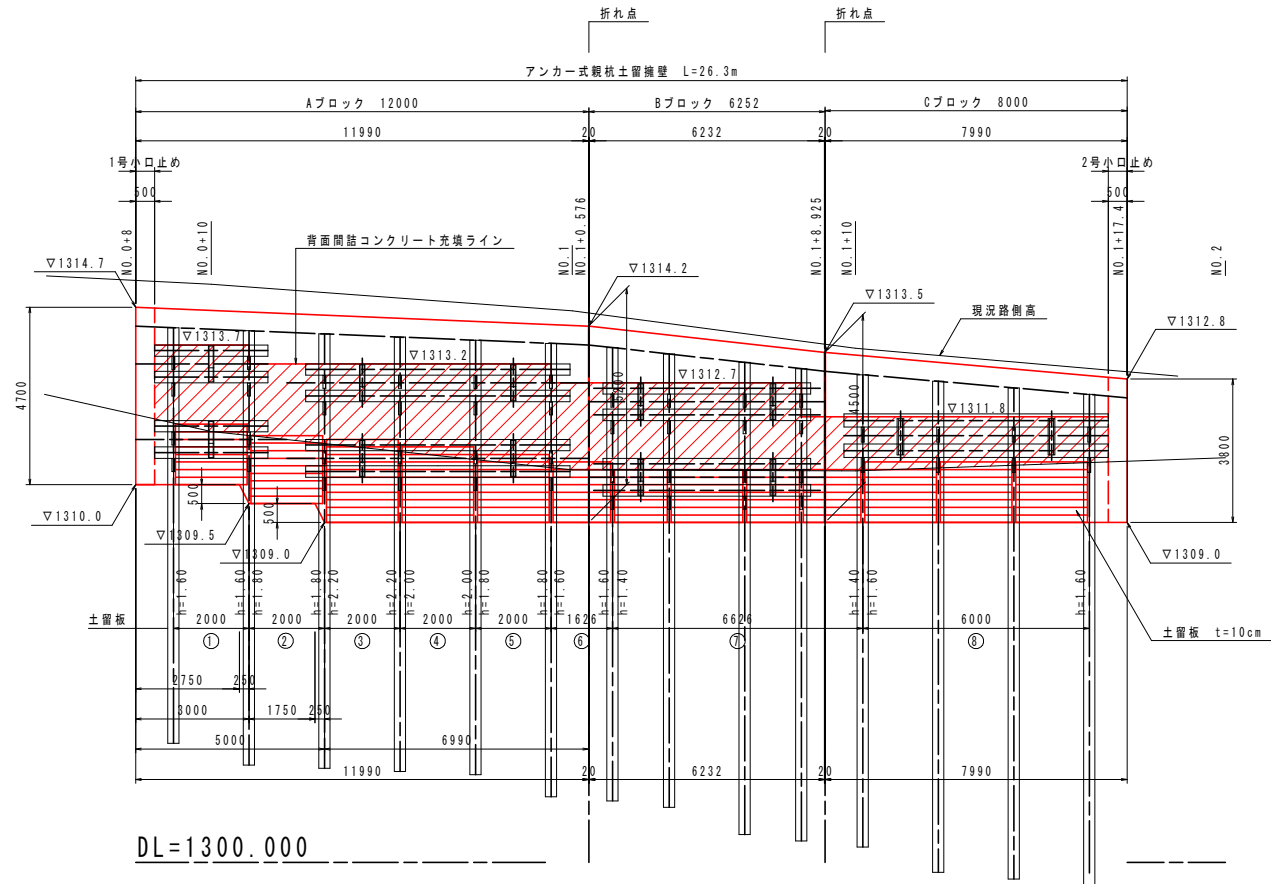


構 造 図
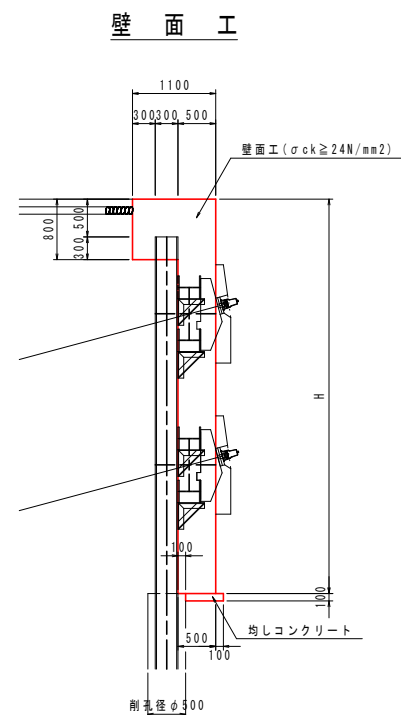
$$S = 1 : 50$$


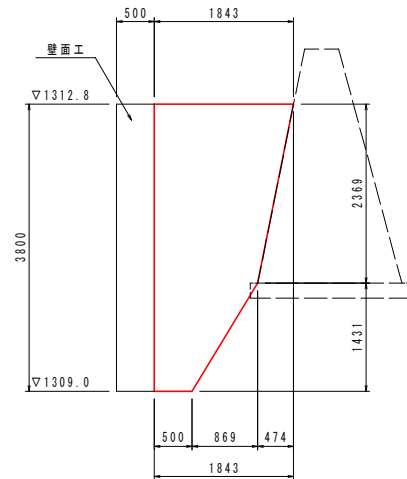
1号小口止

t = 500

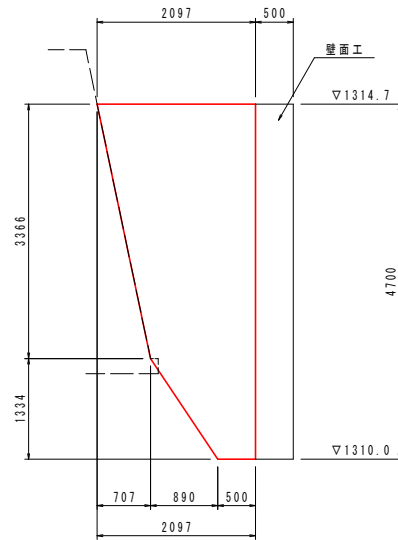

2号小口止

t = 500




実施設計図面

工 事 名	R2馬土 国道438号 つ・一字桑平 (H30災75) 道路復旧工事(1)		
路線名等	一般国道438号		
工事箇所	美馬郡つるぎ町一字桑平(第1分割)		
図 面 名	アンカー式親杭土留壁壁一般図		
縮 尺	図 示	図面番号	6 / 17
年 度			
事業者名	徳島県西部総合県民局 県土整備部 美馬庁舎		

アンカー式親杭土留擁壁展開図

S=1:50

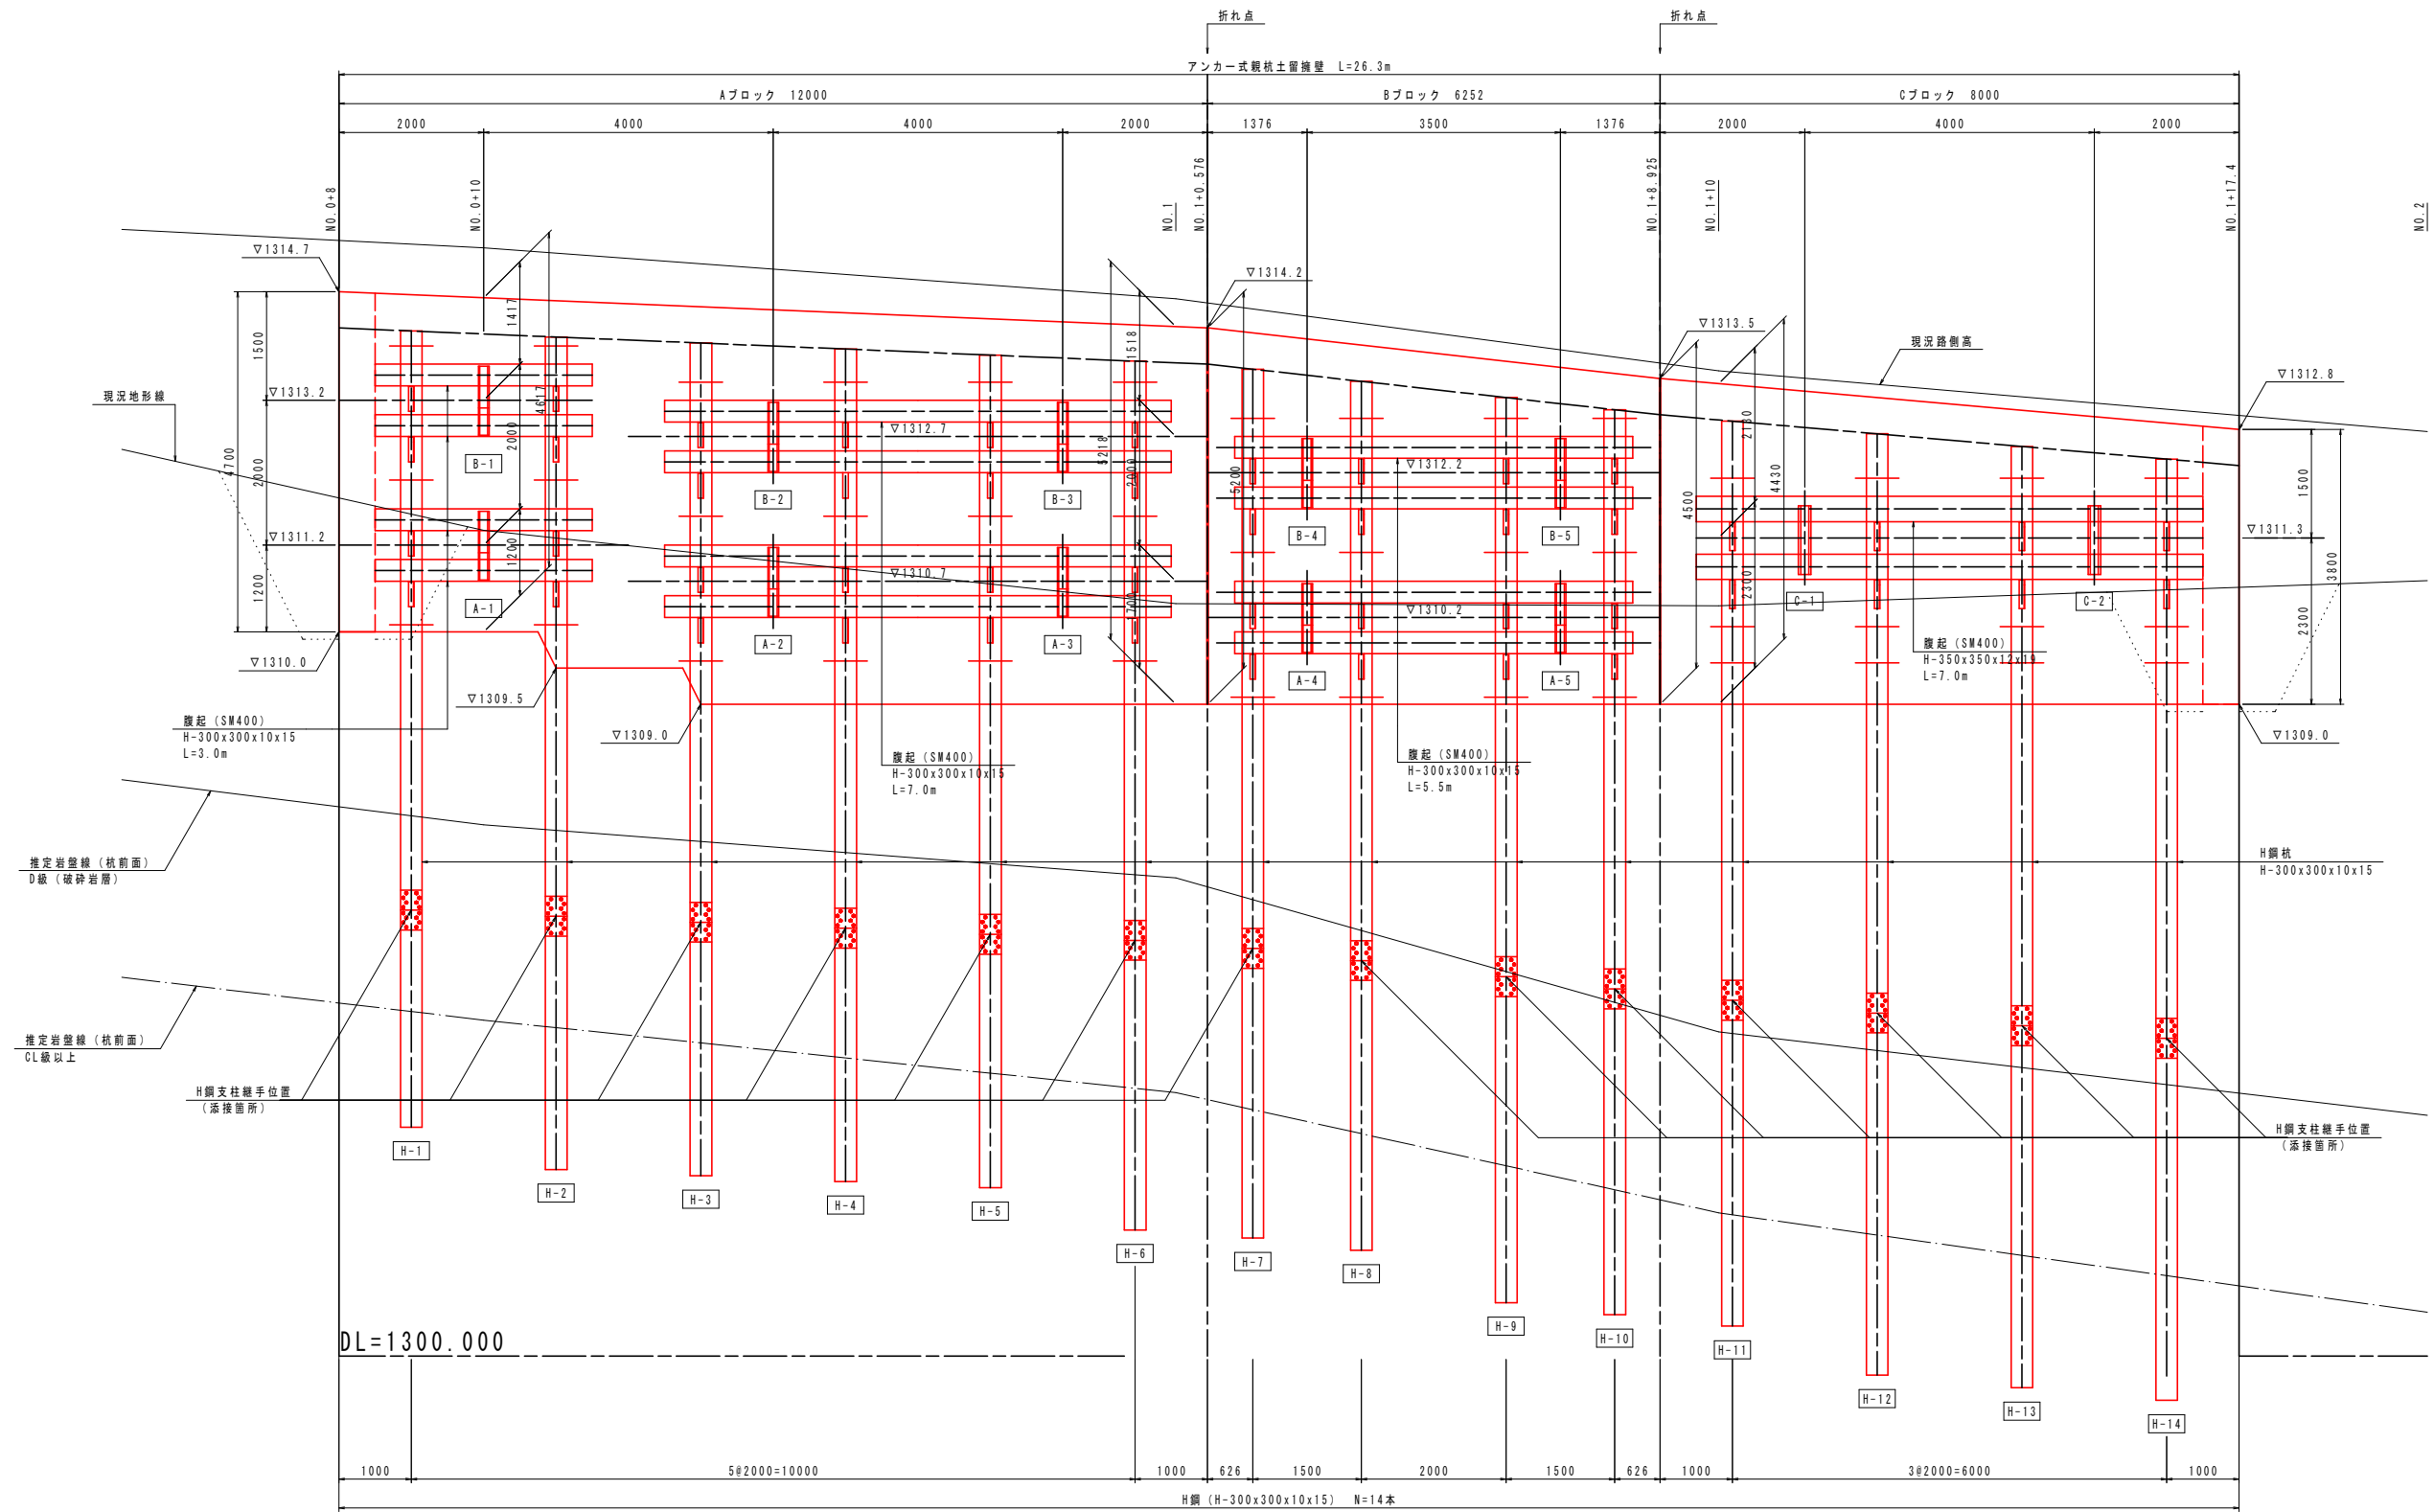


H鋼支柱 (H-300x300x10x15) 諸元表									
杭番号	杭天端高	鋼材全長 (m)	継手		土砂	削孔長 (m)		モルタル 充填長 (m)	損矢板厚 (杉材)
			(上杭 + 下杭)			軟岩 (D)	軟岩 (CL)		
H-1	1314.158	11.000	8.000	+ 3.000	4.06	2.73	1.69	6.84	t=10cm
H-2	1314.075	11.500	8.000	+ 3.500	3.93	2.75	2.05	6.93	
H-3	1313.992	11.500	8.000	+ 3.500	3.87	2.81	1.92	6.51	
H-4	1313.908	11.500	8.000	+ 3.500	3.81	2.86	1.79	6.59	
H-5	1313.825	11.500	8.000	+ 3.500	3.75	2.92	1.66	6.68	
H-6	1313.742	12.000	8.000	+ 4.000	3.69	2.98	2.04	7.26	
H-7	1313.630	12.000	8.000	+ 4.000	3.98	2.93	1.86	7.37	
H-8	1313.462	12.000	8.000	+ 4.000	4.40	2.83	1.69	7.54	
H-9	1313.238	12.500	8.000	+ 4.500	4.97	2.70	1.98	8.26	
H-10	1313.070	12.500	8.000	+ 4.500	5.39	2.60	1.81	8.43	
H-11	1312.913	12.500	8.000	+ 4.500	5.83	2.51	1.63	8.59	
H-12	1312.738	13.000	8.000	+ 5.000	6.13	2.55	2.02	9.26	
H-13	1312.563	13.000	8.000	+ 5.000	6.44	2.59	1.92	9.44	
H-14	1312.388	13.000	8.000	+ 5.000	6.75	2.64	1.81	9.61	


実施設計図面	
工事名	R2馬土 国道438号 つ・一宇桑平 (H30災57) 道路復旧工事 (1)
路線名等	一般国道438号
工事箇所	美馬郡つるぎ町一宇桑平 (第1分割)
図面名	アンカー式親杭土留擁壁展開図
縮尺	1:50
年度	図面番号 7 / 17
事業者名	徳島県西部総合県民局 県土整備部 美馬庁舎

親杭アンカー式山留擁壁詳細図

アンカー取付部詳細図
S=1:20

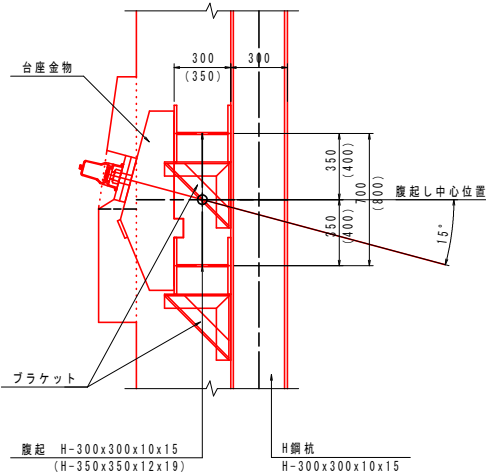


台座金物詳細図
S=1:10
(材質: SM400)

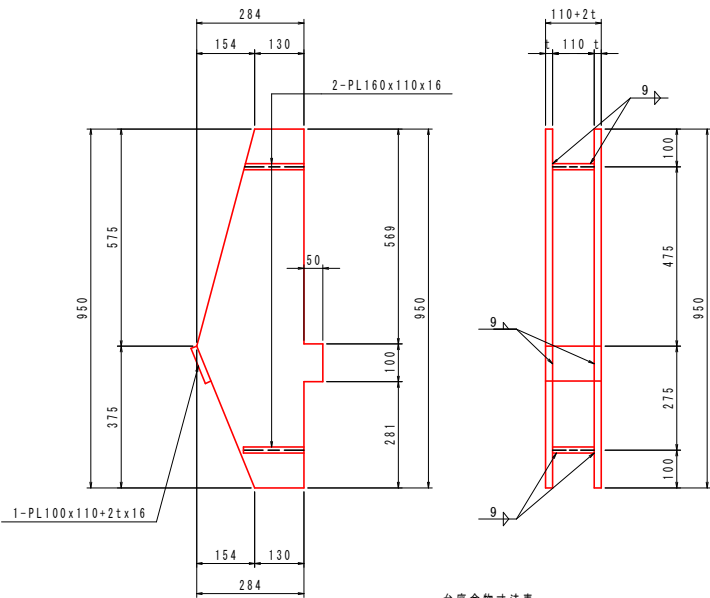


アンカー番号	t
A-1~A-5, B-1~B-5	19
C-1~C-3	32

ブラケット詳細図
S=1:10
(材質: SM400)

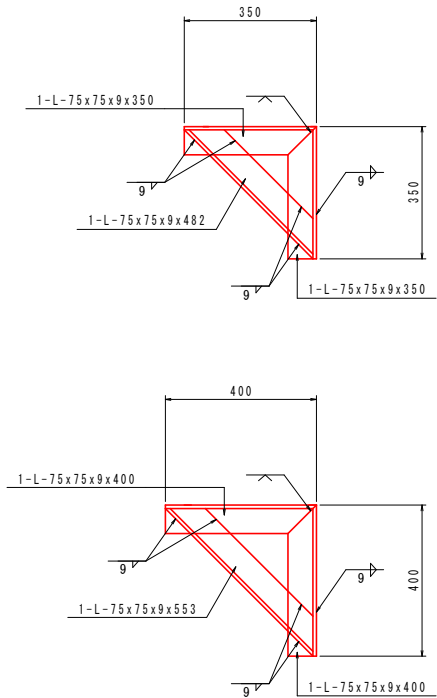


アンカー取付部保護コンクリート詳細図
S=1:20

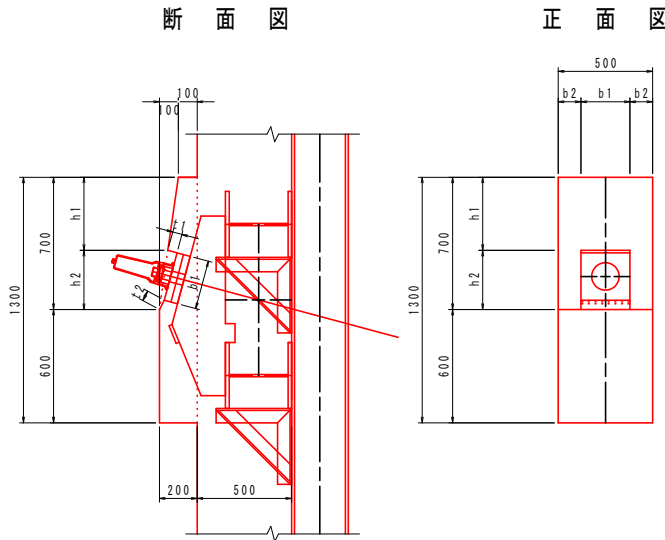


アンカー番号	b1	b2	h1	h2	t1	t2
A-1~A-5	240	130	390	310	104	97
B-1~B-5	220	140	400	300	107	107
C-1~C-3	240	120	387	313	50	56


壁体取付鉄筋詳細図
S=1:20

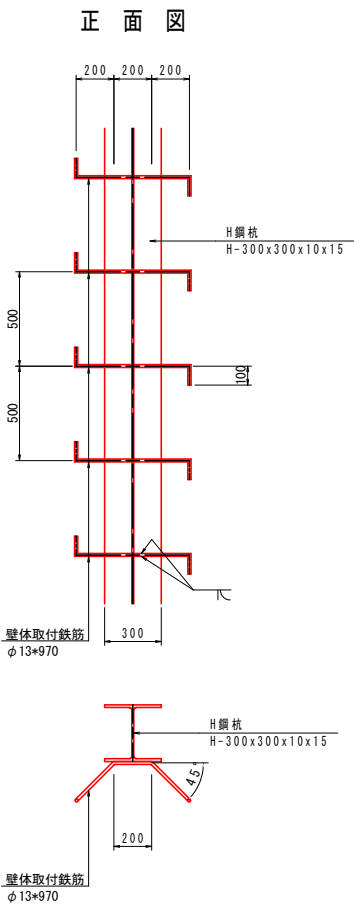


H鋼継手詳細図
S=1:10

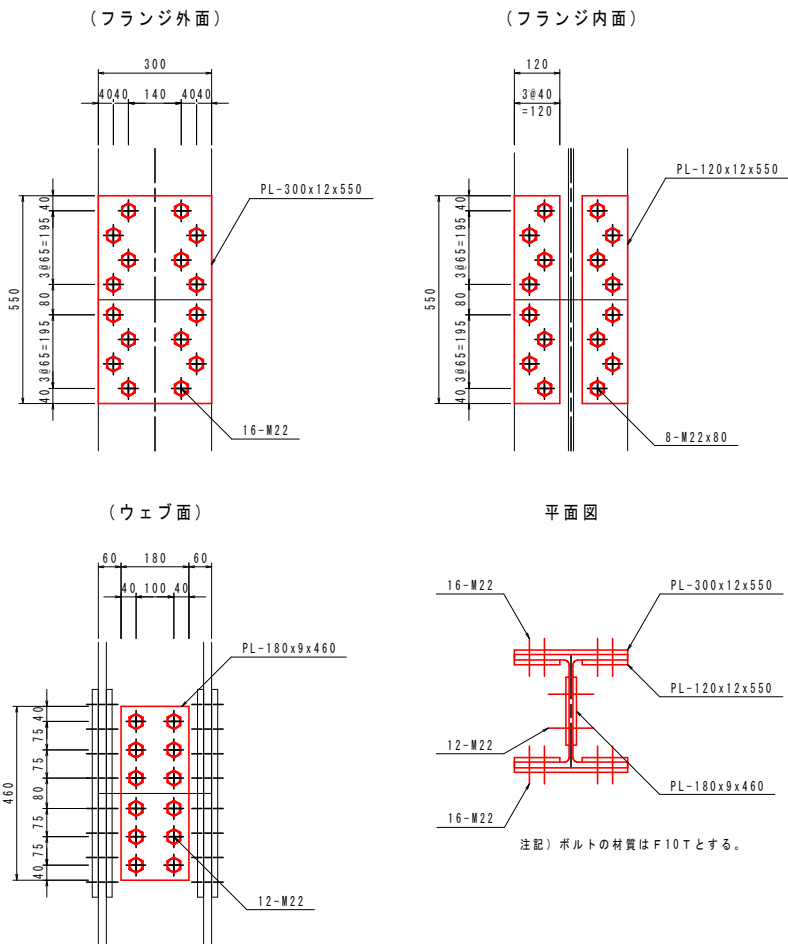

横矢板詳細図
S=1:20

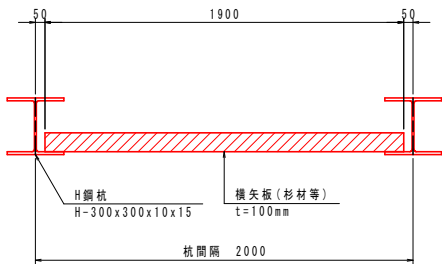

配筋図

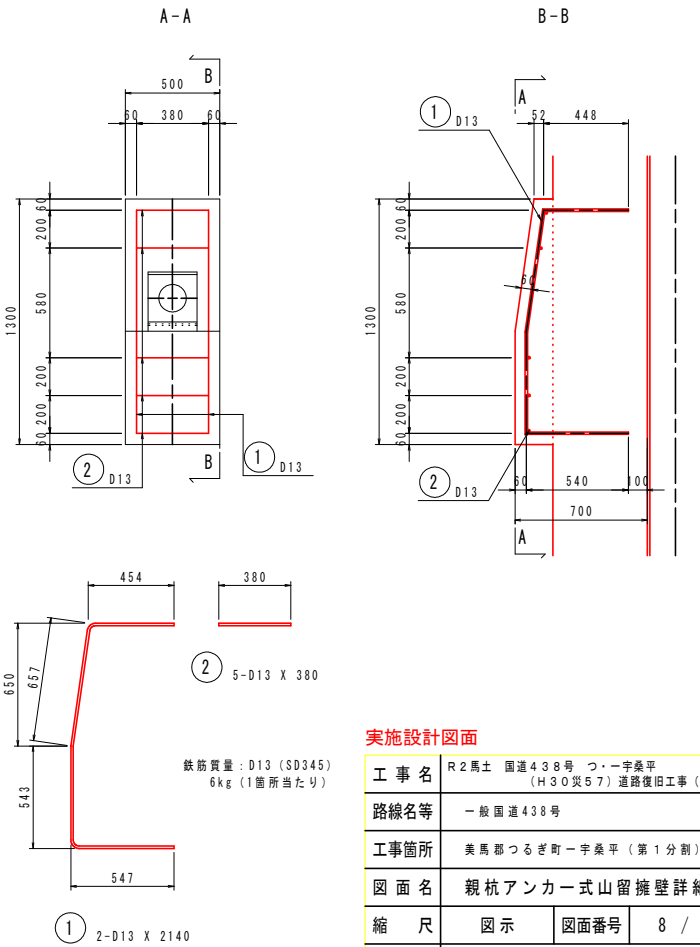


実施設計図面	
工事名	R2馬土 国道438号 つー字桑平 (H30災57) 道路復旧工事(1)
路線名等	一般国道438号
工事箇所	美馬郡つるぎ町一宇桑平(第1分割)
図面名	親杭アンカー式山留擁壁詳細図
縮尺	図示 図面番号 8 / 17
年度	
事業者名	徳島県西部総合県民局 県土整備部 美馬庁舎

アンカー式親杭土留擁壁配筋図 (1/6)


Aブロック

S=1:50


1-1

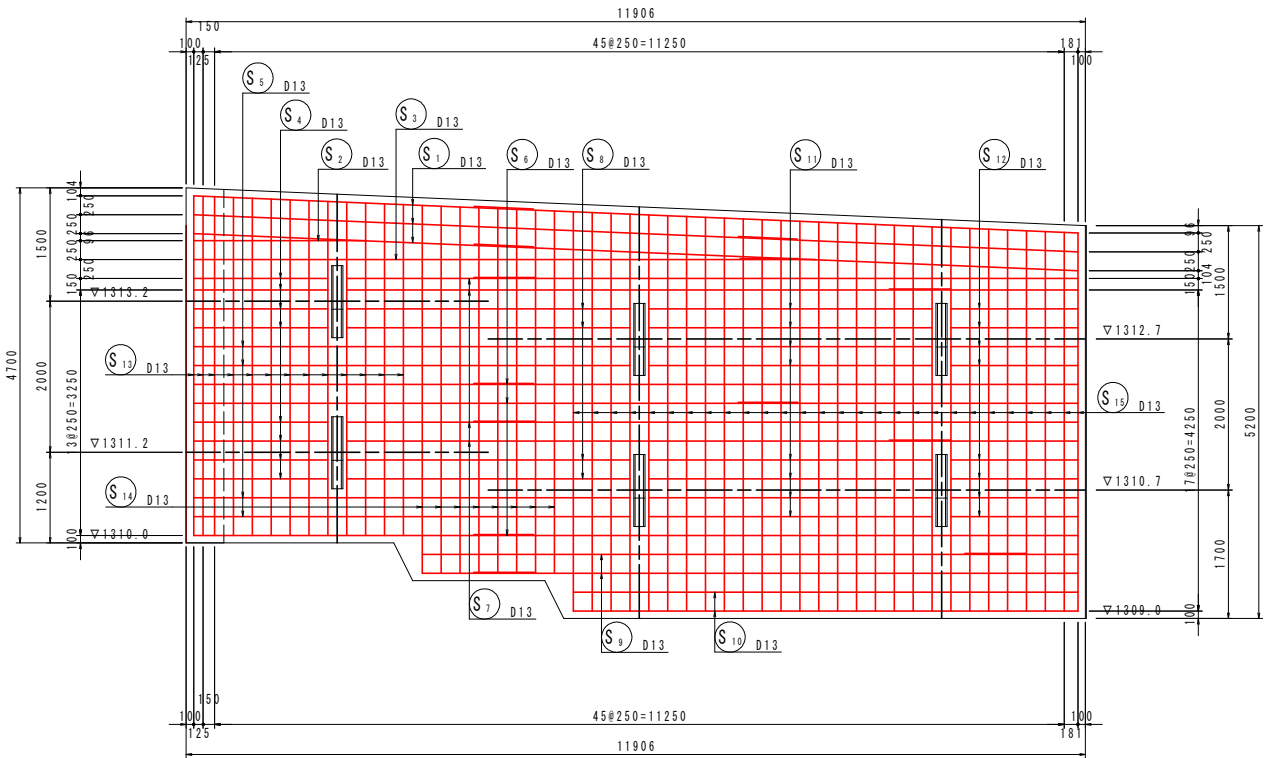


2-2

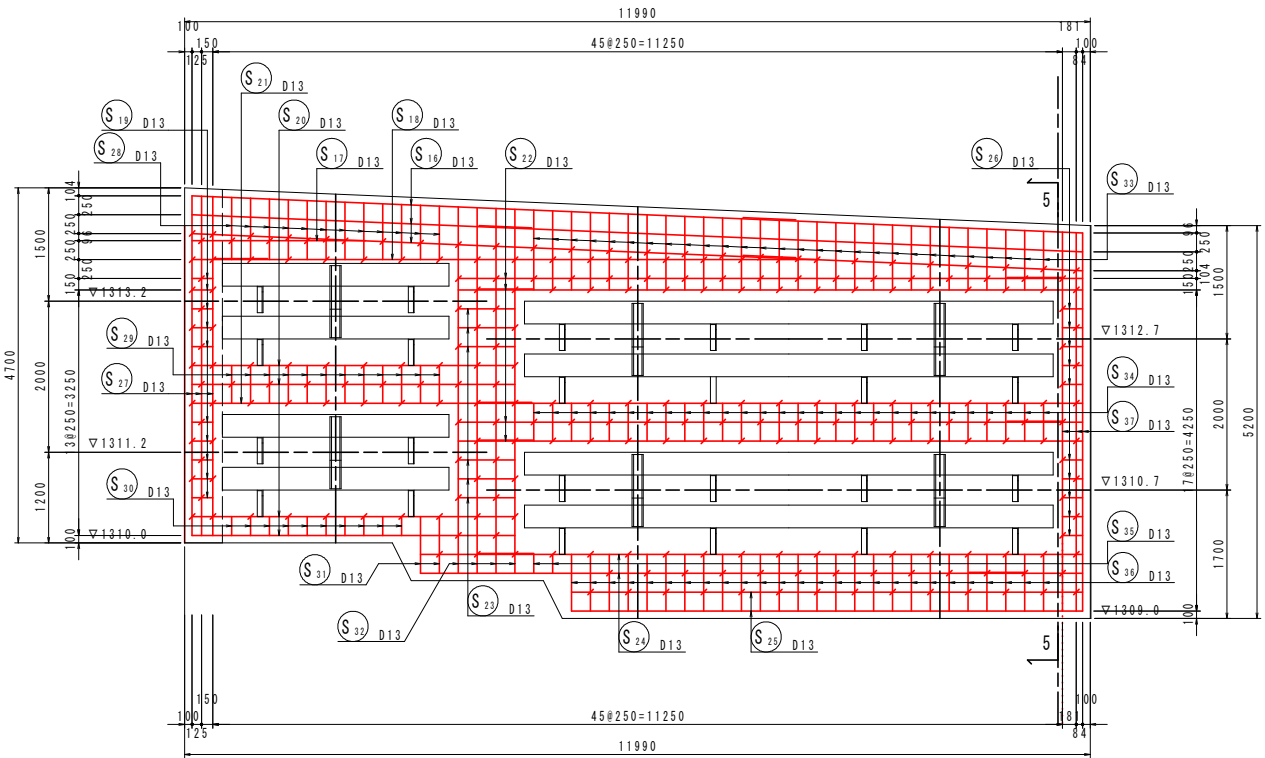

3-3

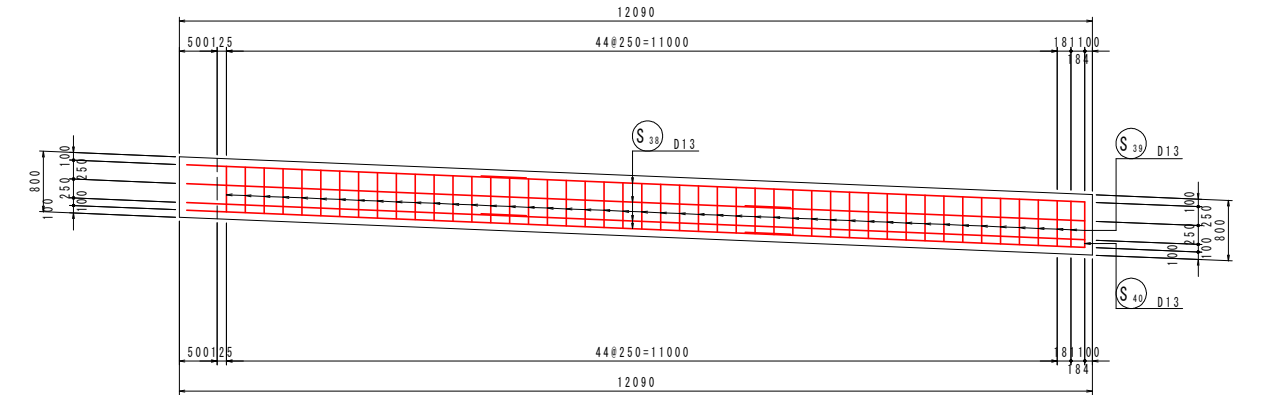


5-5

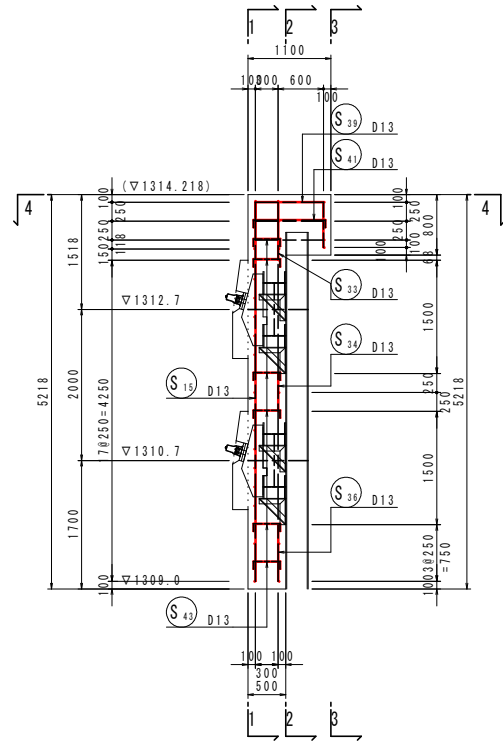


壁面詳細図

S=1:20

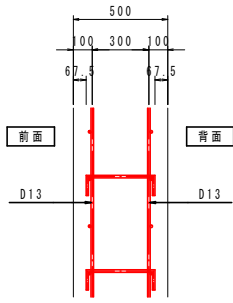

4-4

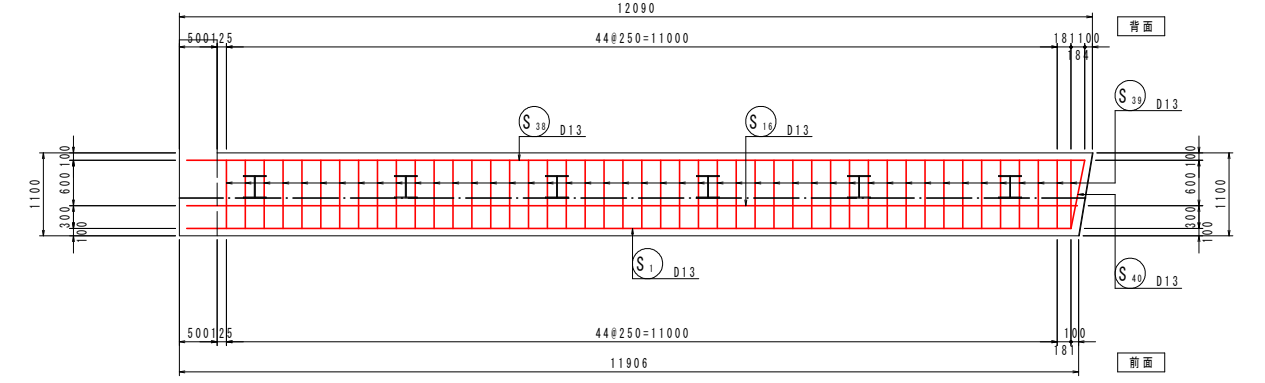

実施設計図面

工事名	R2馬土 国道438号 つ・一宇桑平 (H30災57) 道路復旧工事 (1)		
路線名等	一般国道438号		
工事箇所	美馬郡つるぎ町一宇桑平 (第1分割)		
図面名	アンカー式親杭土留擁壁配筋図 (1/6)		
縮尺	1:50	図面番号	9 / 17
年度			
事業者名	徳島県西部総合県民局 県土整備部 美馬庁舎		

A ブ ロ ッ ク S=1:50

$$S = 1 : 50$$



記 号	径	長 さ	本 数	単 位 質 量	一本当り質量	質 量	摘 要
S 1-1	D13	8000	3	0.995	7.96	24	―――
S 1-2	D13	4500	3	0.995	4.48	13	―――
S 2	D13	2280	1	0.995	2.27	2	―――
S 3-1	D13	8000	1	0.995	7.96	8	―――
S 3-2	D13	1000	1	0.995	0.995	1	―――
S 4	D13	1780	8	0.995	1.77	14	―――
S 5	D13	5780	4	0.995	5.75	23	―――
S 6-1	D13	8000	3	0.995	7.96	24	―――
S 6-2	D13	4500	3	0.995	4.48	13	―――
S 7-1	D13	8000	4	0.995	7.96	32	―――
S 7-2	D13	2500	4	0.995	2.49	10	―――
S 8	D13	3750	4	0.995	3.73	15	―――
S 9-1	D13	8000	2	0.995	7.96	16	―――
S 9-2	D13	1500	2	0.995	1.49	3	―――
S 10	D13	6690	2	0.995	6.66	13	―――
S 11	D13	3750	8	0.995	3.73	30	―――
S 12	D13	1690	8	0.995	1.68	13	―――
S 13	D13	4450	13	0.995	4.43	58	(平均長)
S 14	D13	4840	8	0.995	4.82	39	(平均長)
S 15	D13	5150	28	0.995	5.12	143	(平均長)
S 16-1	D13	8000	3	0.995	7.96	24	―――
S 16-2	D13	4500	3	0.995	4.48	13	―――
S 17	D13	2300	1	0.995	2.29	2	―――
S 18-1	D13	8000	1	0.995	7.96	8	―――
S 18-2	D13	1000	1	0.995	0.995	1	―――
S 19	D13	280	10	0.995	0.279	3	=====
S 20	D13	4280	4	0.995	4.26	17	―――
S 21-1	D13	8000	1	0.995	7.96	8	―――
S 21-2	D13	4500	1	0.995	4.48	4	―――
S 22-1	D13	8000	4	0.995	7.96	32	―――
S 22-2	D13	1000	4	0.995	0.995	4	―――
S 23	D13	750	6	0.995	0.746	4	―――
S 24-1	D13	8000	2	0.995	7.96	16	―――
S 24-2	D13	1500	2	0.995	1.49	3	―――
S 25	D13	6770	2	0.995	6.74	13	―――
S 26	D13	270	10	0.995	0.269	3	=====
S 27	D13	4500	3	0.995	4.48	13	(平均長)
S 28	D13	770	12	0.995	0.766	9	(平均長)
S 29	D13	500	12	0.995	0.498	6	
S 30	D13	250	10	0.995	0.249	2	
S 31	D13	750	2	0.995	0.746	1	
S 32	D13	4840	4	0.995	4.82	19	(平均長)
S 33	D13	920	28	0.995	0.915	26	(平均長)
S 34	D13	500	28	0.995	0.498	14	
S 35	D13	250	2	0.995	0.249	0	
S 36	D13	750	26	0.995	0.746	19	
S 37	D13	5010	3	0.995	4.98	15	(平均長)
S 38-1	D13	8000	4	0.995	7.96	32	―――
S 38-2	D13	4500	4	0.995	4.48	18	―――
S 39	D13	1670	46	0.995	1.66	76	┌
S 40	D13	1690	1	0.995	1.68	2	┌
S 41	D13	1100	46	0.995	1.09	50	┌┌
S 42	D13	1120	1	0.995	1.11	1	┌┌
S 43	D13	520	252	0.995	0.517	130	┌┌
合 計 D13				1082 kg			
総質量				1082 kg			




工 事 名	R2馬土 国道438号 つー一字桑平 (H30災57) 道路復旧工事 (1)		
路線名等	一般国道438号		
工事箇所	美馬郡つるぎ町一字桑平 (第1分割)		
図 面 名	アンカー式杭土留壁工配筋図 (2/6)		
縮 尺	1 : 50	図面番号	10 / 17
年 度			
事業者名	徳島県道総合県民局 県土整備部 美馬庁舎		

アンカー式親杭土留擁壁配筋図 (3/6)
Bブロック S=1:50


1-1

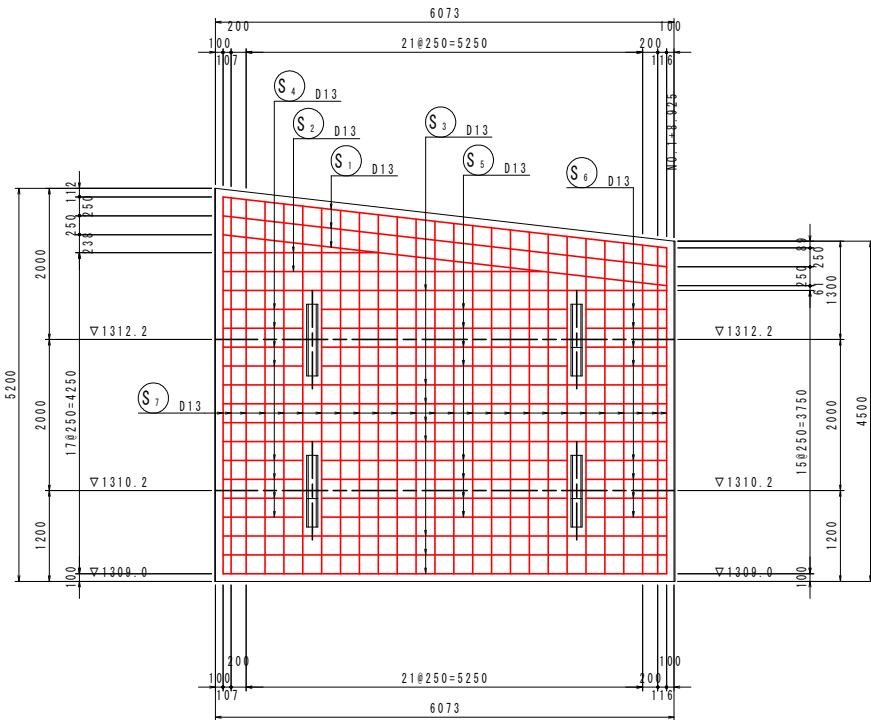


2-2

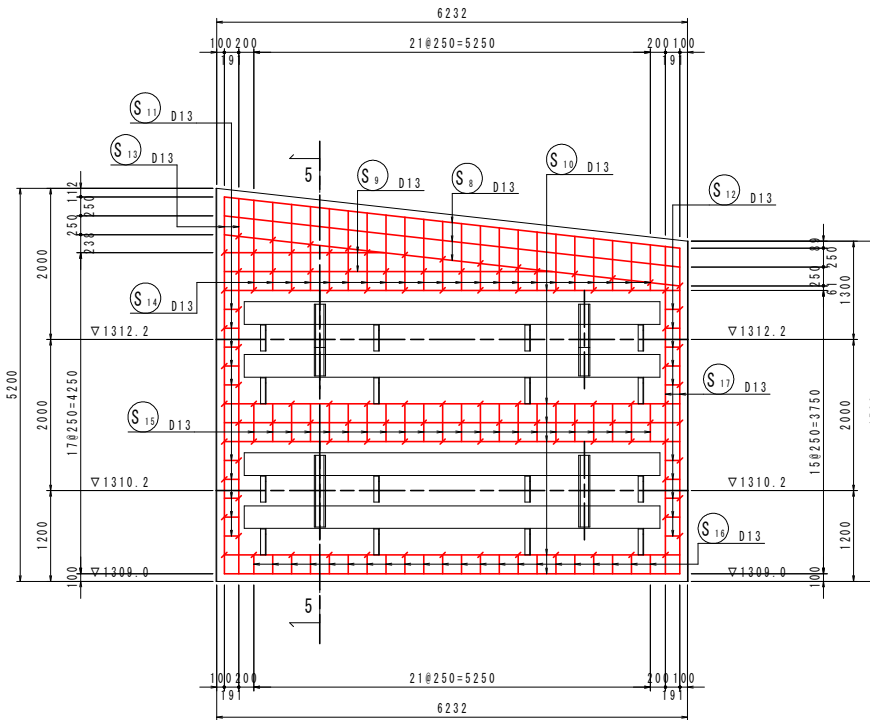


5-5

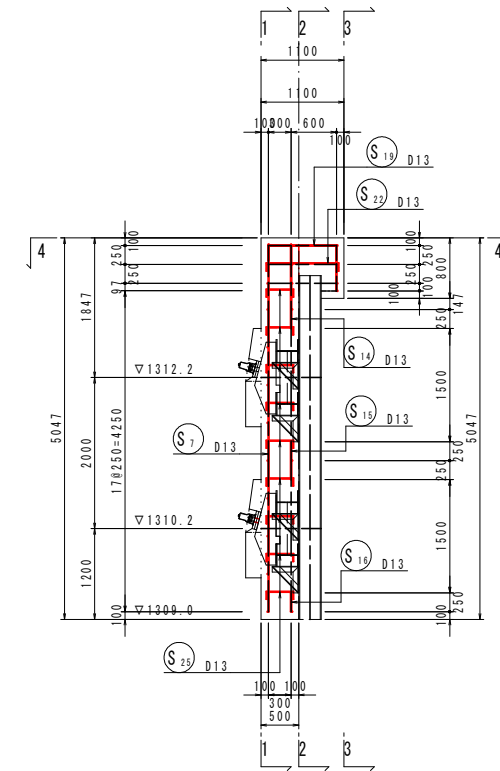


3-3

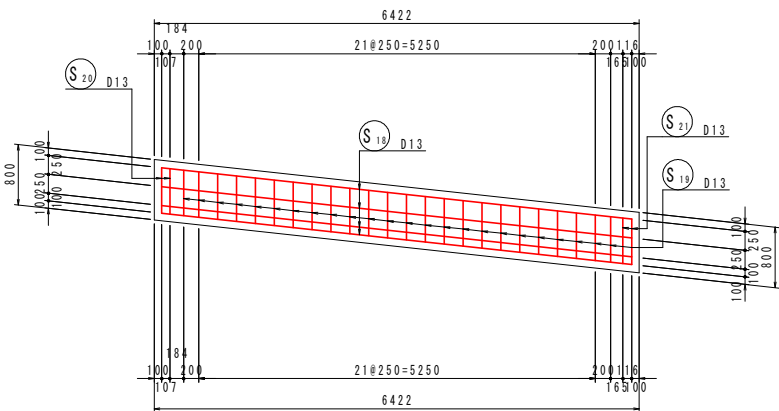

4-4

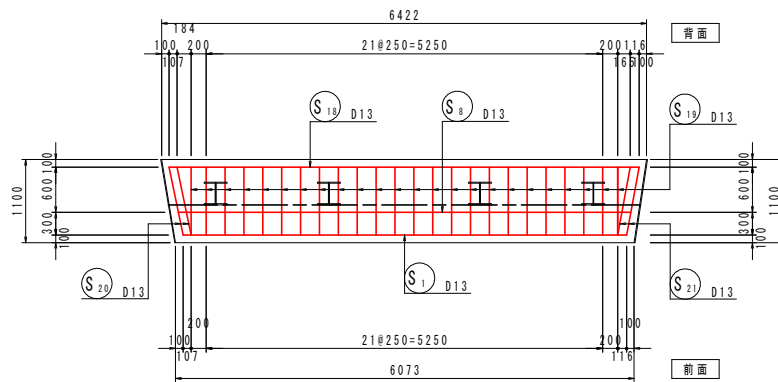


壁面詳細図
S=1:20

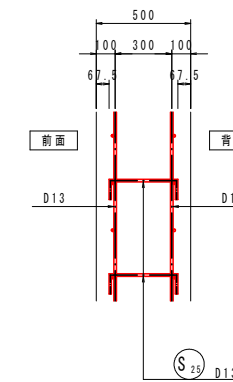

実施設計図面			
工事名	R2馬土 国道438号 つ・一宇桑平 (H30災57) 道路復旧工事 (1)		
路線名等	一般国道438号		
工事箇所	美馬郡つるぎ町一宇桑平 (第1分割)		
図面名	アンカー式親杭土留擁壁配筋図 (3/6)		
縮尺	1:50	図面番号	11 / 17
年度			
事業者名	徳島県西部総合県民局 県土整備部 美馬庁舎		

アンカー式親杭土留擁壁配筋図 (4/6)

Bブロック S=1:50

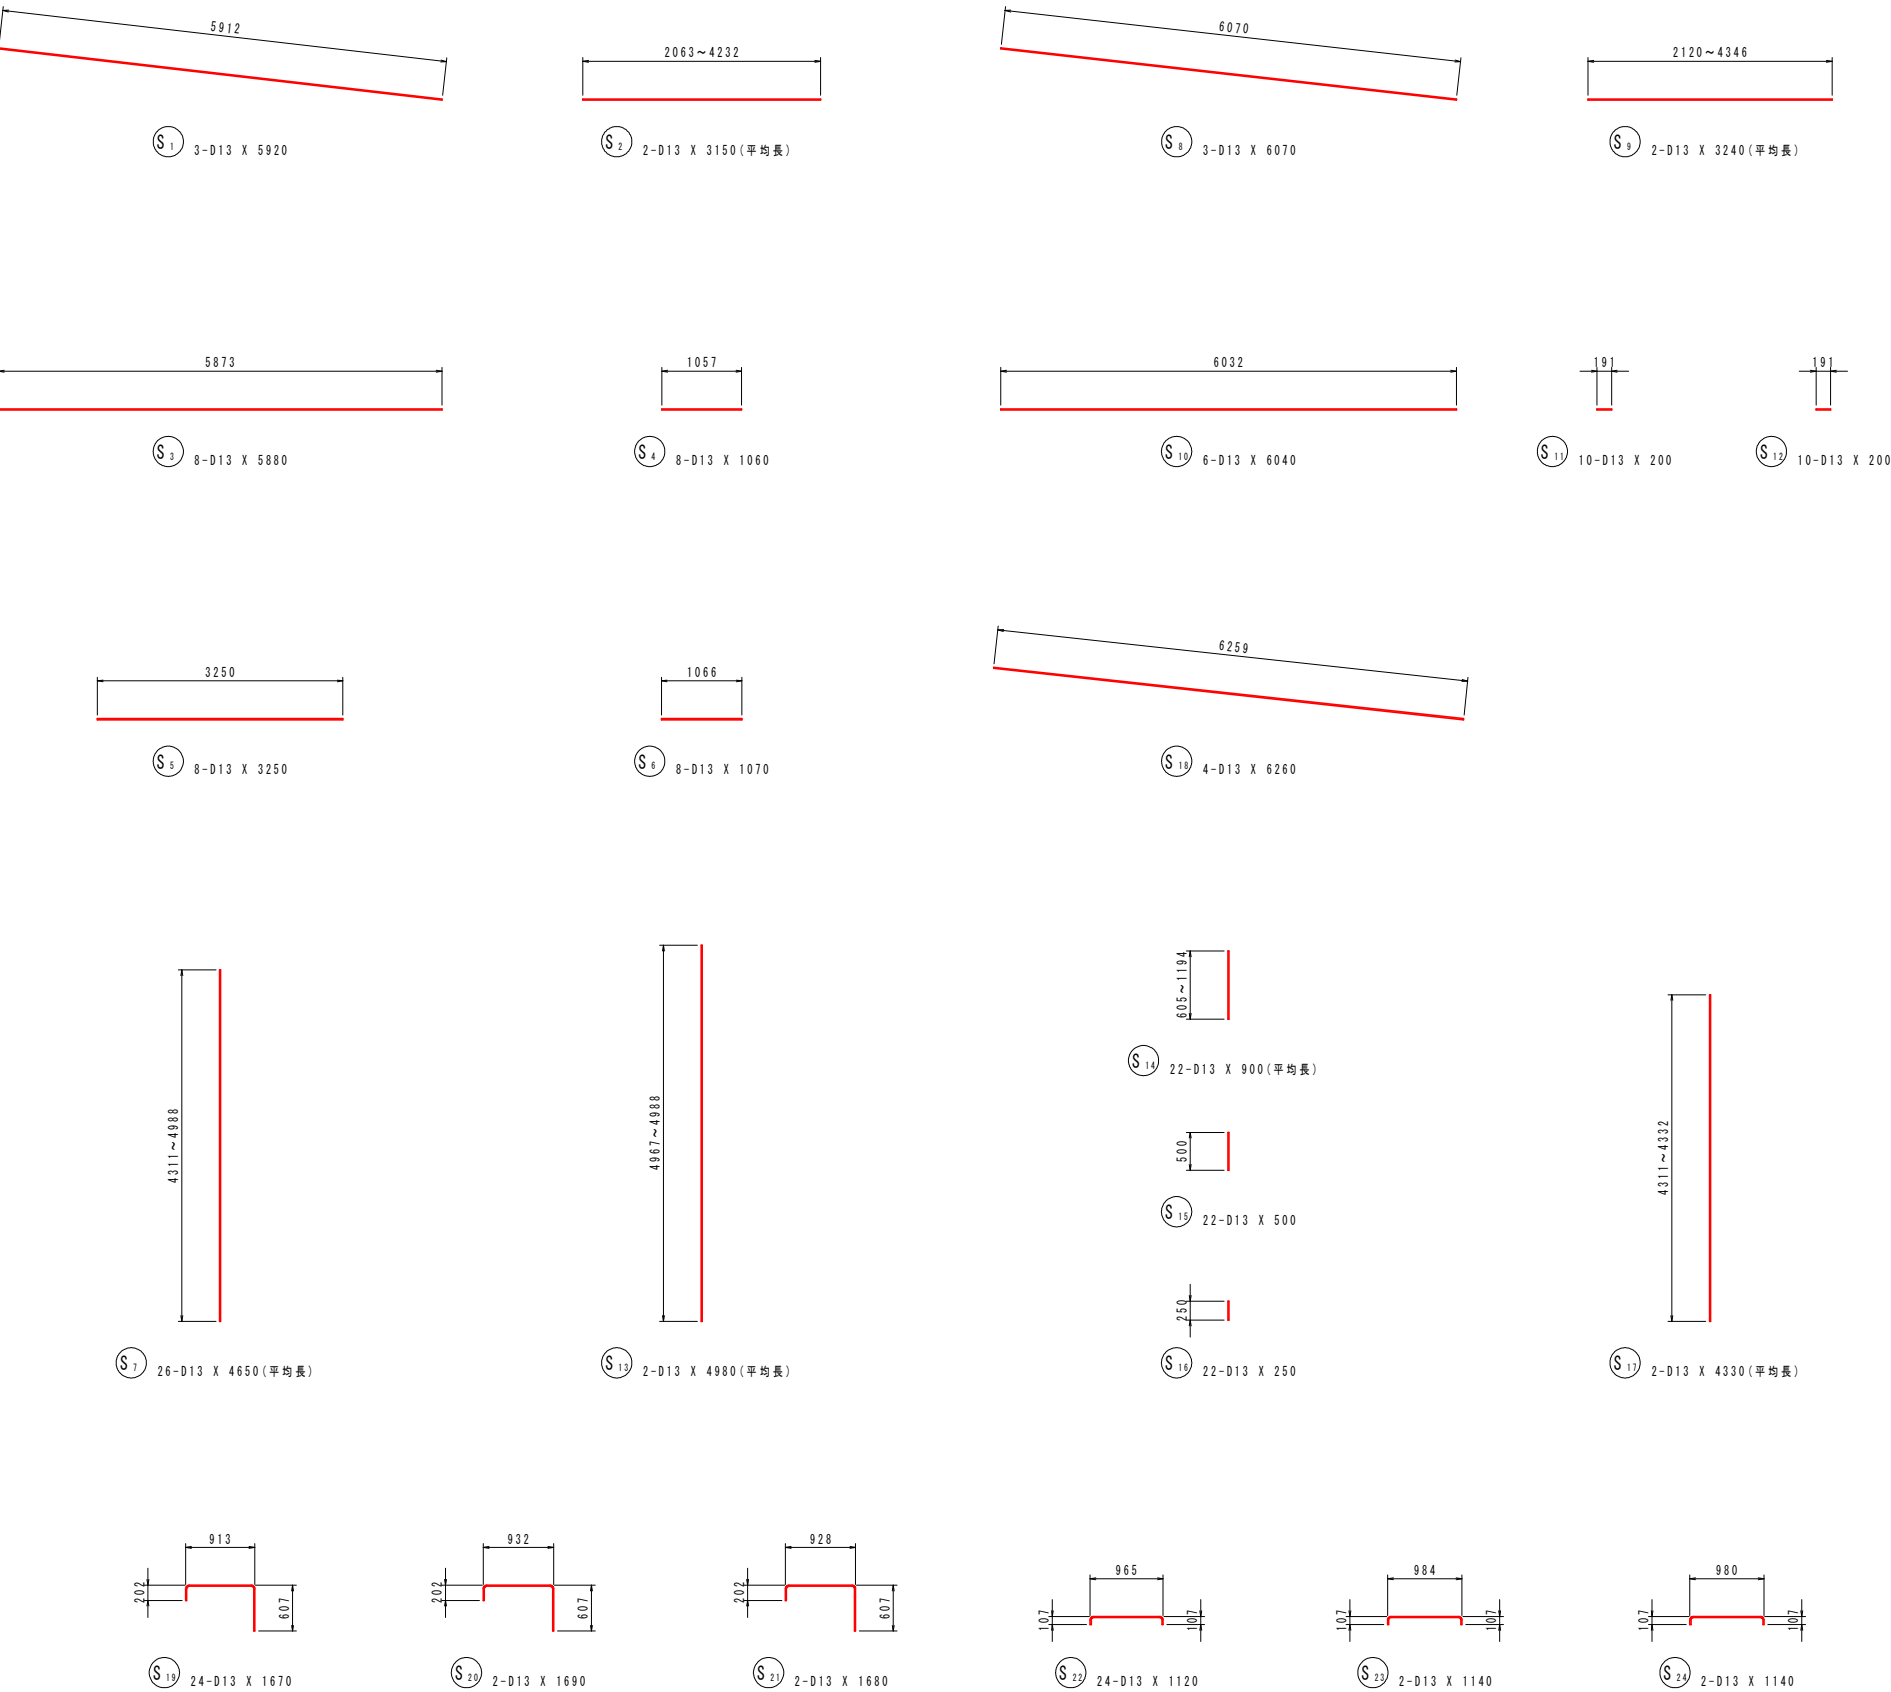

鉄筋質量表


記号	径	長さ	本数	単位質量	一本当り質量	質量	摘要
S ₁	D13	5920	3	0.995	5.89	18	
S ₂	D13	3150	2	0.995	3.13	6	(平均長)
S ₃	D13	5880	8	0.995	5.85	47	
S ₄	D13	1060	8	0.995	1.05	8	
S ₅	D13	3250	8	0.995	3.23	26	
S ₆	D13	1070	8	0.995	1.06	8	
S ₇	D13	4650	26	0.995	4.63	120	(平均長)
S ₈	D13	6070	3	0.995	6.04	18	
S ₉	D13	3240	2	0.995	3.22	6	(平均長)
S ₁₀	D13	6040	6	0.995	6.01	36	
S ₁₁	D13	200	10	0.995	0.199	2	
S ₁₂	D13	200	10	0.995	0.199	2	
S ₁₃	D13	4980	2	0.995	4.96	10	(平均長)
S ₁₄	D13	900	22	0.995	0.896	20	(平均長)
S ₁₅	D13	500	22	0.995	0.498	11	
S ₁₆	D13	250	22	0.995	0.249	5	
S ₁₇	D13	4330	2	0.995	4.31	9	(平均長)
S ₁₈	D13	6260	4	0.995	6.23	25	
S ₁₉	D13	1670	24	0.995	1.66	40	
S ₂₀	D13	1690	2	0.995	1.68	3	
S ₂₁	D13	1680	2	0.995	1.67	3	
S ₂₂	D13	1120	24	0.995	1.11	27	
S ₂₃	D13	1140	2	0.995	1.13	2	
S ₂₄	D13	1140	2	0.995	1.13	2	
S ₂₅	D13	520	111	0.995	0.517	57	
合 計 D13				511 kg			
総質量				511 kg			

実施設計図面


工事名	R2馬土 国道438号 つ・一宇桑平 (H30災57) 道路復旧工事 (1)		
路線名等	一般国道438号		
工事箇所	美馬郡つるぎ町一宇桑平 (第1分割)		
図面名	アンカー式親杭土留擁壁配筋図 (4/6)		
縮 尺	1:50	図面番号	12 / 17
年 度			
事業者名	徳島県西部総合県民局 県土整備部 美馬庁舎		

アンカー式親杭土留擁壁配筋図 (5/6)
Cブロック S=1:50


1-1

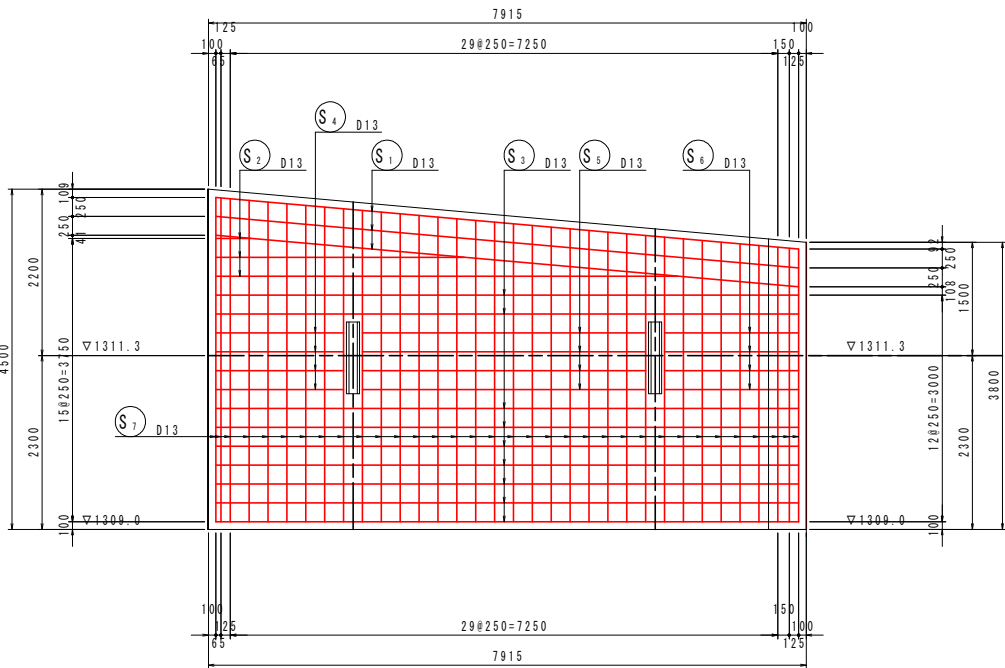


2-2

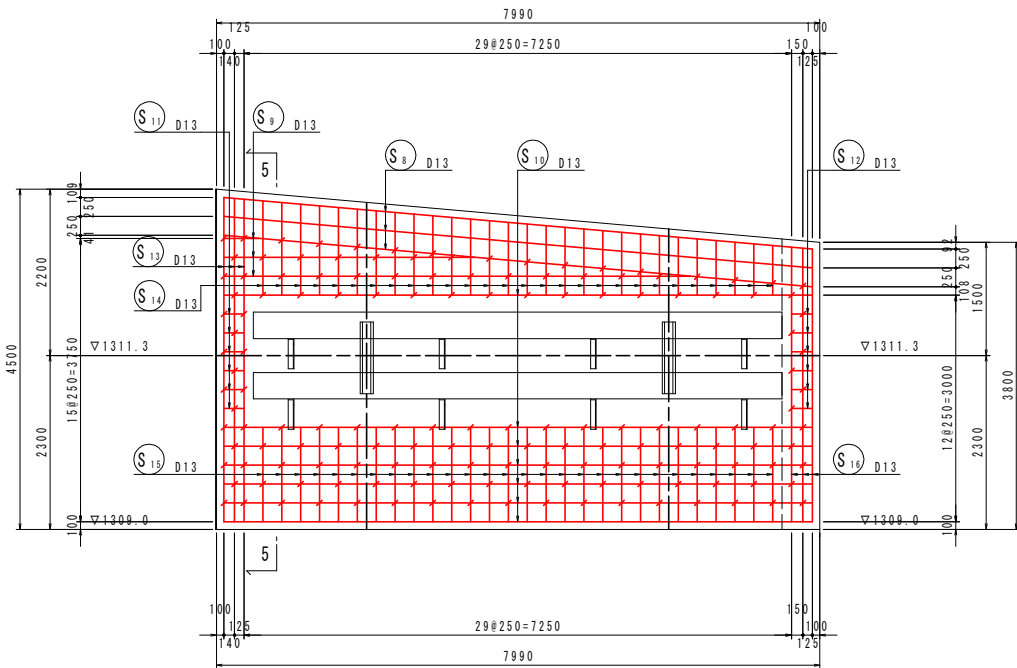


5-5

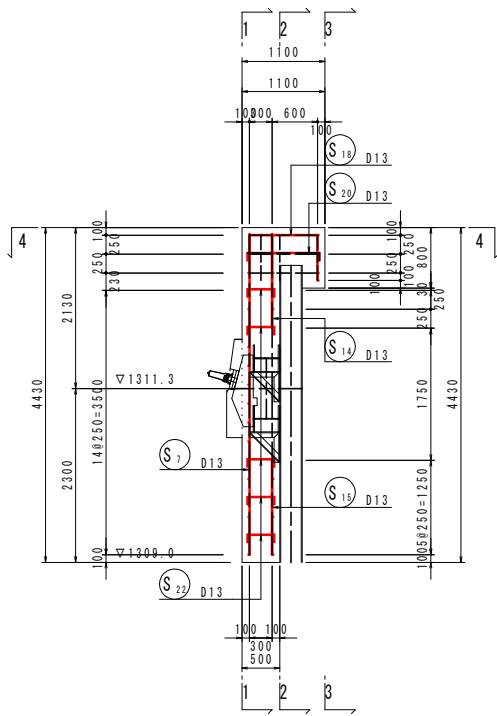


3-3

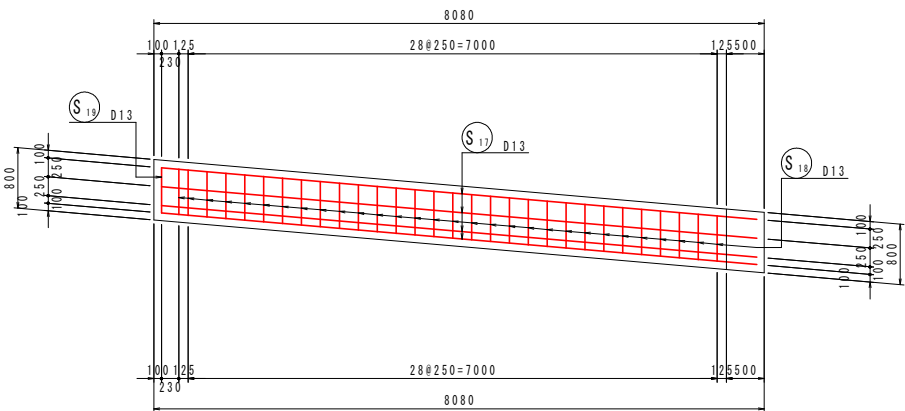

4-4

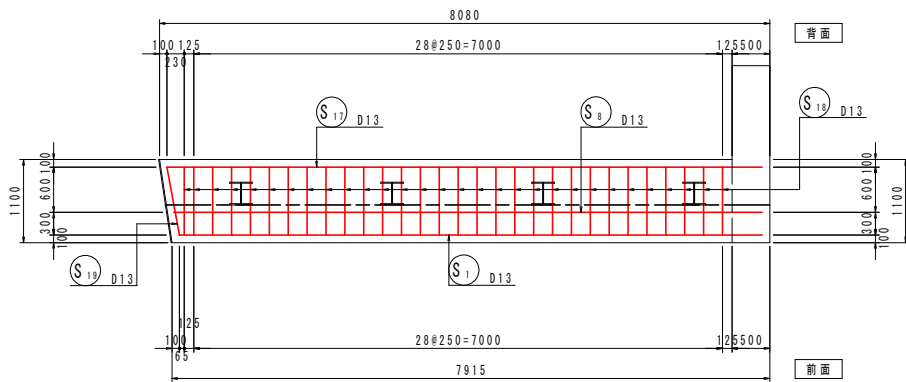





壁面詳細図
S=1:20

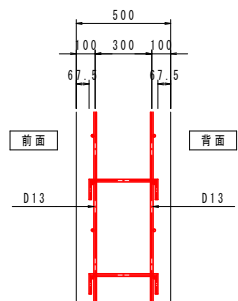

実施設計図面			
工事名	R2馬土 国道438号 つ・一宇桑平 (H30災57) 道路復旧工事 (1)		
路線名等	一般国道438号		
工事箇所	美馬郡つるぎ町一宇桑平 (第1分割)		
図面名	アンカー式親杭土留擁壁配筋図 (5/6)		
縮尺	1:50	図面番号	13 / 17
年度			
事業者名	徳島県西部総合県民局 県土整備部 美馬庁舎		

アンカー式親杭土留擁壁配筋図 (6/6)

Cブロック S=1:50

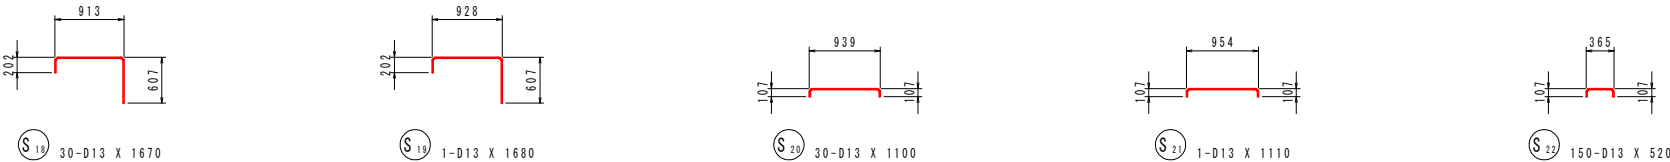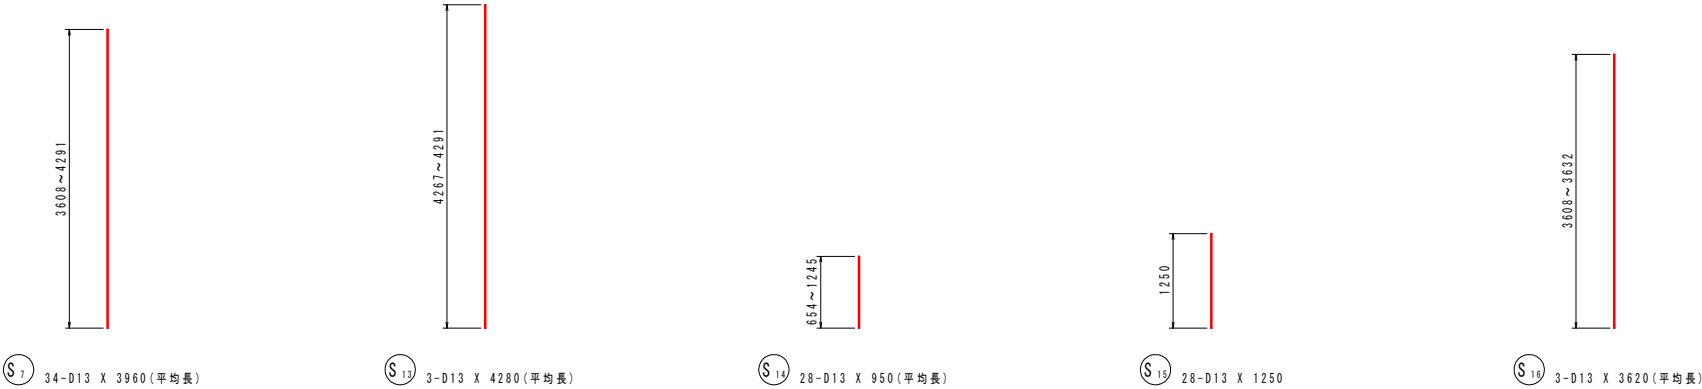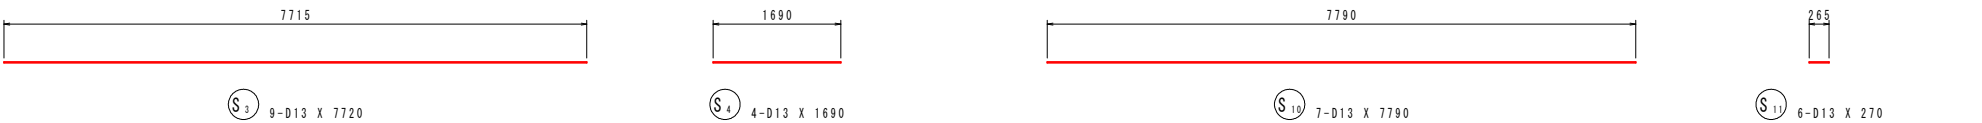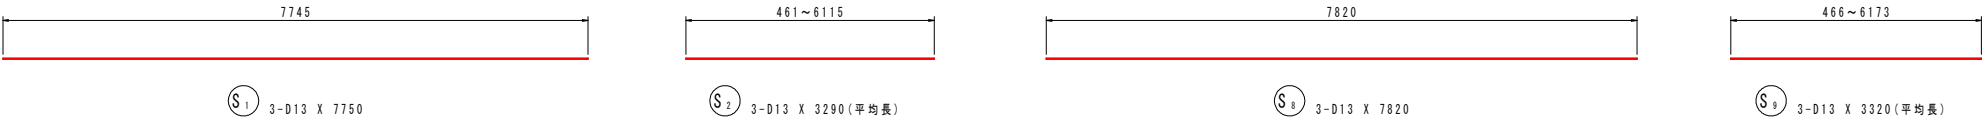

鉄筋質量表


記号	径	長さ	本数	単位質量	一本当り質量	質量	摘要
S ₁	D13	7750	3	0.995	7.71	23	―――
S ₂	D13	3290	3	0.995	3.27	10	――― (平均長)
S ₃	D13	7720	9	0.995	7.68	69	―――
S ₄	D13	1690	4	0.995	1.68	7	―――
S ₅	D13	3750	4	0.995	3.73	15	―――
S ₆	D13	1780	4	0.995	1.77	7	―――
S ₇	D13	3960	34	0.995	3.94	134	(平均長)
S ₈	D13	7820	3	0.995	7.78	23	―――
S ₉	D13	3320	3	0.995	3.30	10	――― (平均長)
S ₁₀	D13	7790	7	0.995	7.75	54	―――
S ₁₁	D13	270	6	0.995	0.269	2	=====
S ₁₂	D13	280	6	0.995	0.279	2	=====
S ₁₃	D13	4280	3	0.995	4.26	13	(平均長)
S ₁₄	D13	950	28	0.995	0.945	26	(平均長)
S ₁₅	D13	1250	28	0.995	1.24	35	(平均長)
S ₁₆	D13	3620	3	0.995	3.60	11	(平均長)
S ₁₇	D13	7910	4	0.995	7.87	31	―――
S ₁₈	D13	1670	30	0.995	1.66	50	┌┐
S ₁₉	D13	1680	1	0.995	1.67	2	┌┐
S ₂₀	D13	1100	30	0.995	1.09	33	┌┐
S ₂₁	D13	1110	1	0.995	1.10	1	┌┐
S ₂₂	D13	520	150	0.995	0.517	78	┌┐
合 計 D13				636 kg			
総質量				636 kg			

実施設計図面


工事名	R2馬土 国道438号 つ・一宇桑平 (H30災57) 道路復旧工事 (1)		
路線名等	一般国道438号		
工事箇所	美馬都つるぎ町一宇桑平 (第1分割)		
図面名	アンカー式親杭土留擁壁配筋図 (6/6)		
縮 尺	1:50	図面番号	14 / 17
年 度			
事業者名	徳島県西部総合県民局 県土整備部 美馬庁舎		

1号小口止め配筋図 S=1:50


1-1

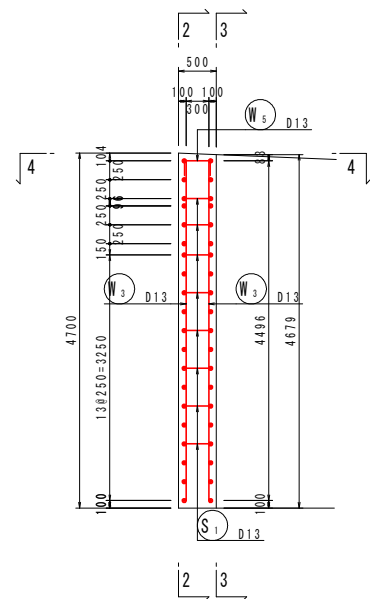

2-2

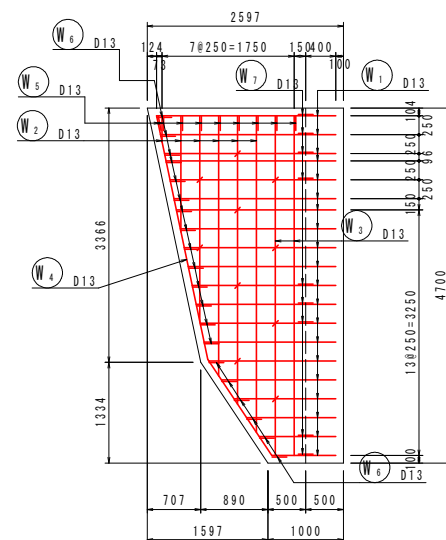


3-3

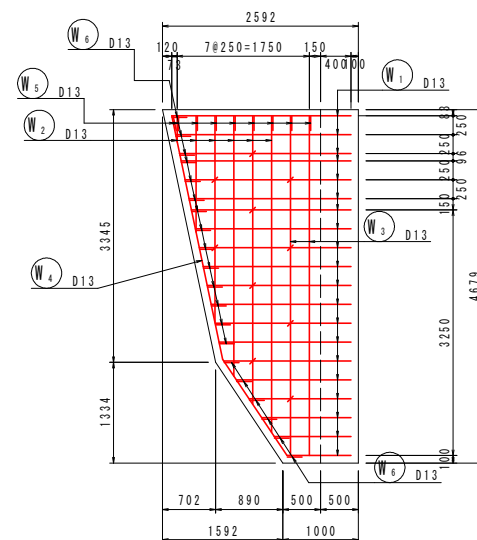



鉄筋質量表

記号	径	長さ	本数	単位質量	一本当り質量	質量	摘要
S ₁	D13	530	10	0.995	0.527	5	
5							
W ₁	D13	2010	40	0.995	2.00	80	(平均長)
W ₂	D13	2680	12	0.995	2.67	32	(平均長)
W ₃	D13	4500	4	0.995	4.48	18	
W ₄	D13	4830	2	0.995	4.81	10	
W ₅	D13	660	9	0.995	0.657	6	
W ₆	D13	690	20	0.995	0.687	14	
W ₇	D13	3180	9	0.995	3.16	28	
188							
合計 D13							193 kg
総質量							193 kg

4-4

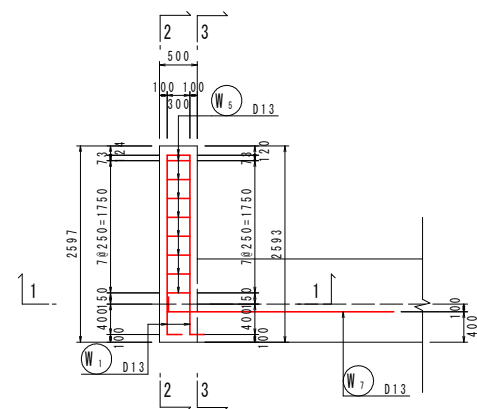


かぶり詳細図 S=1:20

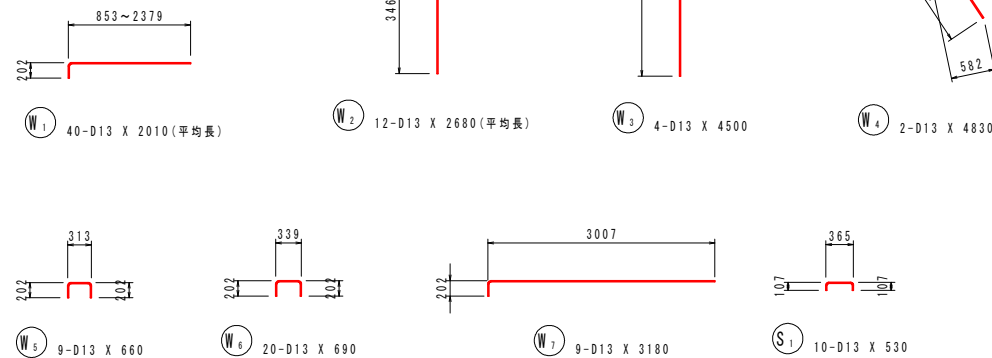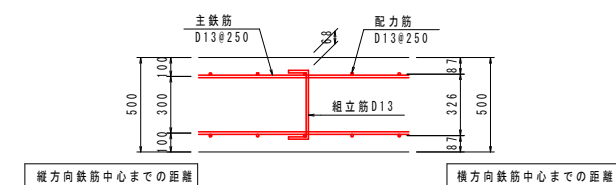

実施設計図面

工事名	R2馬土 国道438号 つ・一宇桑平 (H30災57) 道路復旧工事(1)		
路線名等	一般国道438号		
工事箇所	美馬都つるぎ町一宇桑平(第1分割)		
図面名	1号小口止め配筋図		
縮尺	1:50	図面番号	15 / 17
年度			
事業者名	徳島県西部総合県民局 県土整備部 美馬庁舎		


2号小口止め配筋図 S=1:50

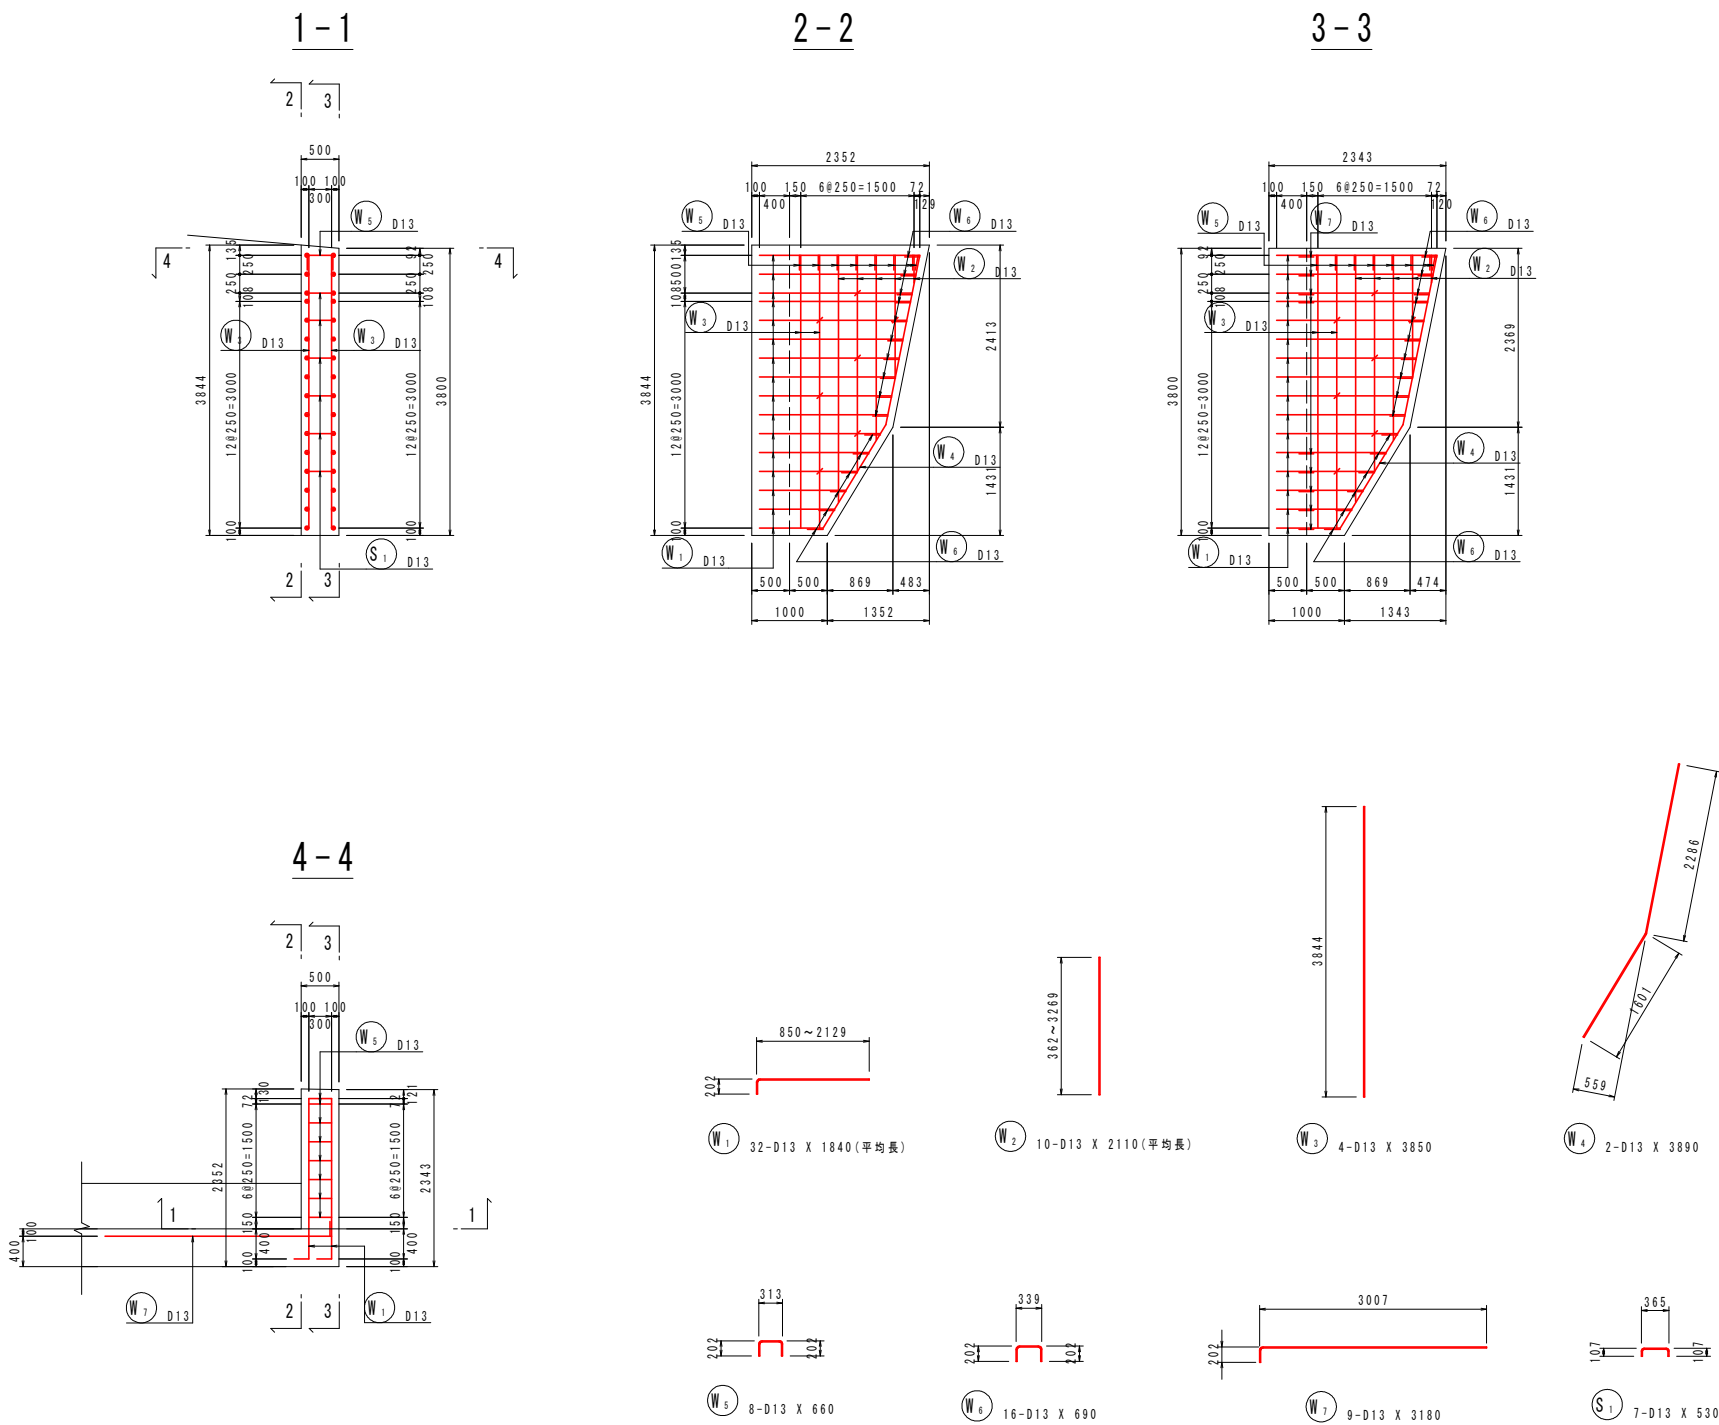

鉄筋質量表

記号	径	長さ	本数	単位質量	一本当り質量	質量	摘要
S1	D13	530	7	0.995	0.527	4	
4							
W1	D13	1840	32	0.995	1.83	59	(平均長)
W2	D13	2110	10	0.995	2.10	21	(平均長)
W3	D13	3850	4	0.995	3.83	15	
W4	D13	3890	2	0.995	3.87	8	
W5	D13	660	8	0.995	0.657	5	
W6	D13	690	16	0.995	0.687	11	
W7	D13	3180	9	0.995	3.16	28	
147							
合計 D13							151 kg
総質量							151 kg

かぶり詳細図 S=1:20

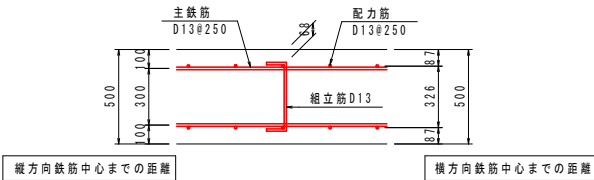


実施設計図面

工事名	R2馬土 国道438号 つ・一宇桑平 (H30災57) 道路復旧工事(1)		
路線名等	一般国道438号		
工事箇所	美馬都つるぎ町一宇桑平(第1分割)		
図面名	2号小口止め配筋図		
縮尺	1:50	図面番号	16 / 17
年度			
事業者名	徳島県西部総合県民局 県土整備部 美馬庁舎		

アンカー施工図

S=1:100

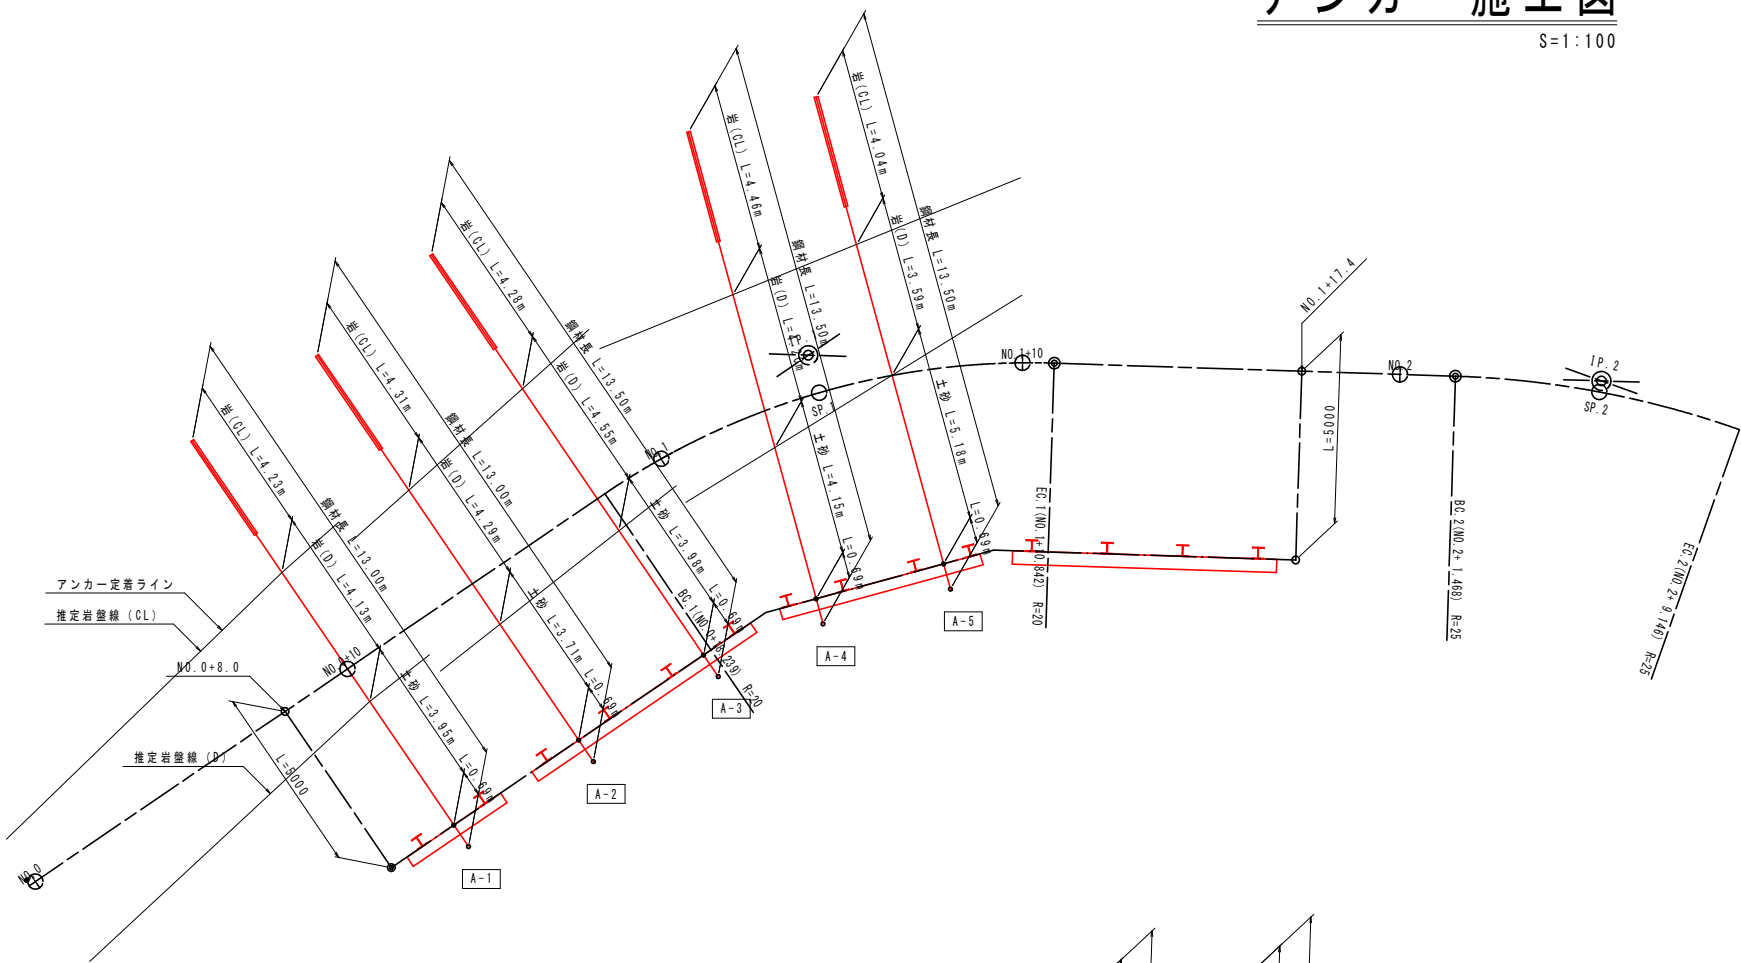

アンカー工数量表

※設計アンカー力は定着荷重を示す。

アンカー 番号	掘孔長 (m) : φ90mm				余 長 (m)	プレート厚 (mm)	壁壁台座 (mm)	定着長 (mm)	鋼材長 (mm)	備 考	
	コンクリート (間詰・既設)	土砂 (硬質土)	岩 (軟岩D級)	岩 (軟岩CL級)						アンカー傾角 α (°)	設計 アンカー力 Td (kN/本)
A-1	—	3.95	4.13	4.23	0.08	0.06	0.55	3.00	13.00	15.0	288.3
A-2	—	3.71	4.29	4.31	0.08	0.06	0.55	3.00	13.00		
A-3	—	3.98	4.55	4.28	0.08	0.06	0.55	3.00	13.50		
A-4	—	4.15	4.20	4.46	0.08	0.06	0.55	3.00	13.50		
A-5	—	5.18	3.59	4.04	0.08	0.06	0.55	3.00	13.50		
合 計	—	20.97	20.76	21.32	0.40	0.30	2.75	15.00	66.50		

アンカー工数量表


※設計アンカー力は定着荷重を示す。

アンカー 番号	掘孔長 (m) : φ90mm				余 長 (m)	プレート厚 (mm)	壁壁台座 (mm)	定着長 (mm)	鋼材長 (mm)	備 考	
	コンクリート (間詰・既設)	土砂 (硬質土)	岩 (軟岩D級)	岩 (軟岩CL級)						アンカー傾角 α (°)	設計 アンカー力 Td (kN/本)
B-1	2.86	3.18	4.46	4.31	0.08	0.06	0.55	3.00	15.50	15.0	228.5
B-2	2.90	2.87	4.61	4.43	0.08	0.06	0.55	3.00	15.50		
B-3	2.95	3.07	4.83	4.46	0.08	0.06	0.55	3.00	16.00		
B-4	2.58	3.68	4.39	4.16	0.08	0.06	0.55	3.00	15.50		
B-5	2.35	4.92	3.77	4.27	0.08	0.06	0.55	3.00	16.00		
合 計	13.64	17.72	22.06	21.63	0.40	0.30	2.75	15.00	78.50		

アンカー工数量表

※設計アンカー力は定着荷重を示す。

アンカー 番号	掘孔長 (m) : φ90mm				余 長 (m)	プレート厚 (mm)	壁壁台座 (mm)	定着長 (mm)	鋼材長 (mm)	備 考	
	コンクリート (間詰・既設)	土砂 (硬質土)	岩 (軟岩D級)	岩 (軟岩CL級)						アンカー傾角 α (°)	設計 アンカー力 Td (kN/本)
C-1	2.50	5.70	3.18	4.85	0.10	0.08	0.59	3.50	17.00	15.0	370.4
C-2	2.54	6.16	3.25	4.78	0.10	0.08	0.59	3.50	17.50		
合 計	5.04	11.86	6.43	9.63	0.20	0.16	1.18	7.00	34.50		

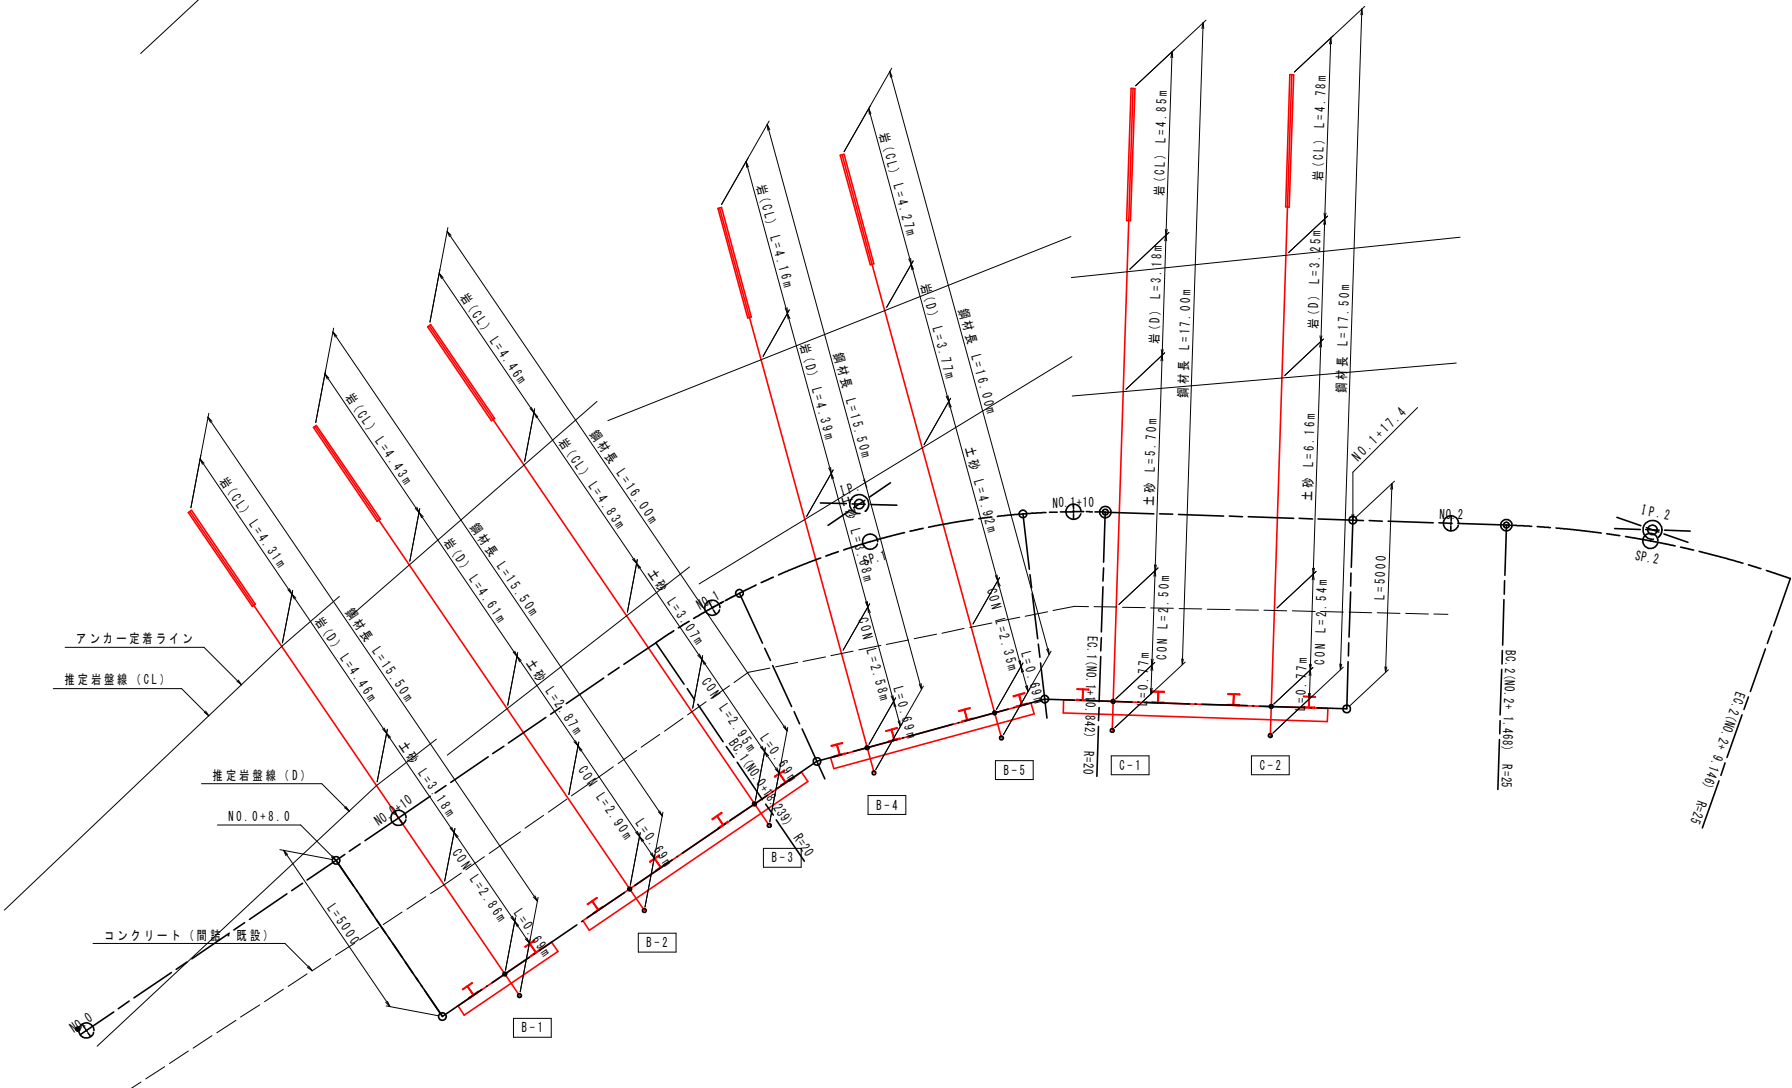

実施設計図面

工 事 名	R2馬士 国道438号 つ・一宇桑平 (H30災57) 道路復旧工事(1)		
路線名等	一般国道438号		
工事箇所	美馬郡つるぎ町一宇桑平(第1分割)		
図 面 名	アンカー施工図		
縮 尺	1:100	図面番号	17 / 17
年 度			
事業者名	徳島県西部総合県民局 県土整備部 美馬庁舎		