
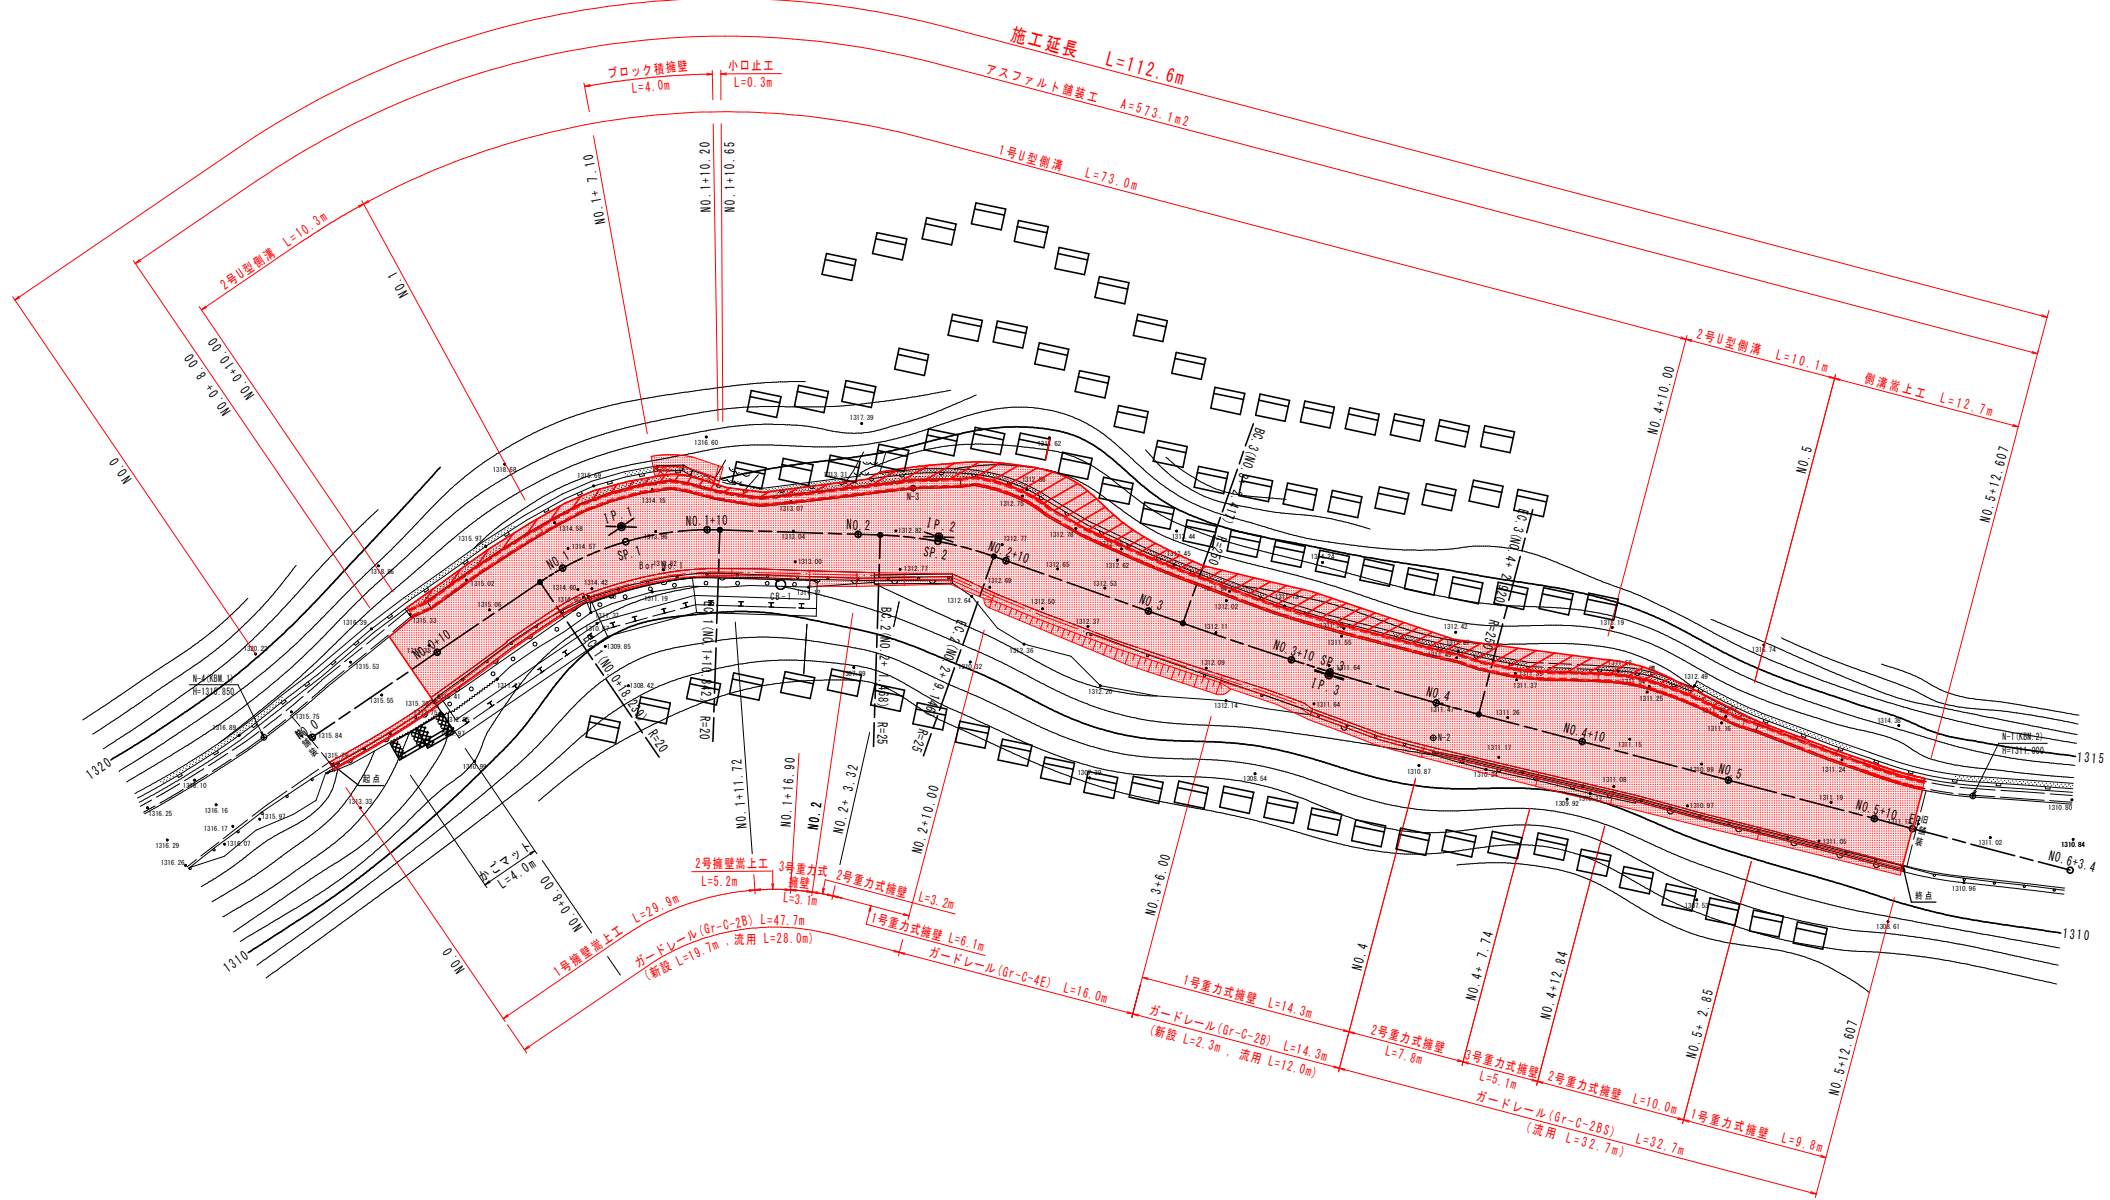


平面図 S=1:250

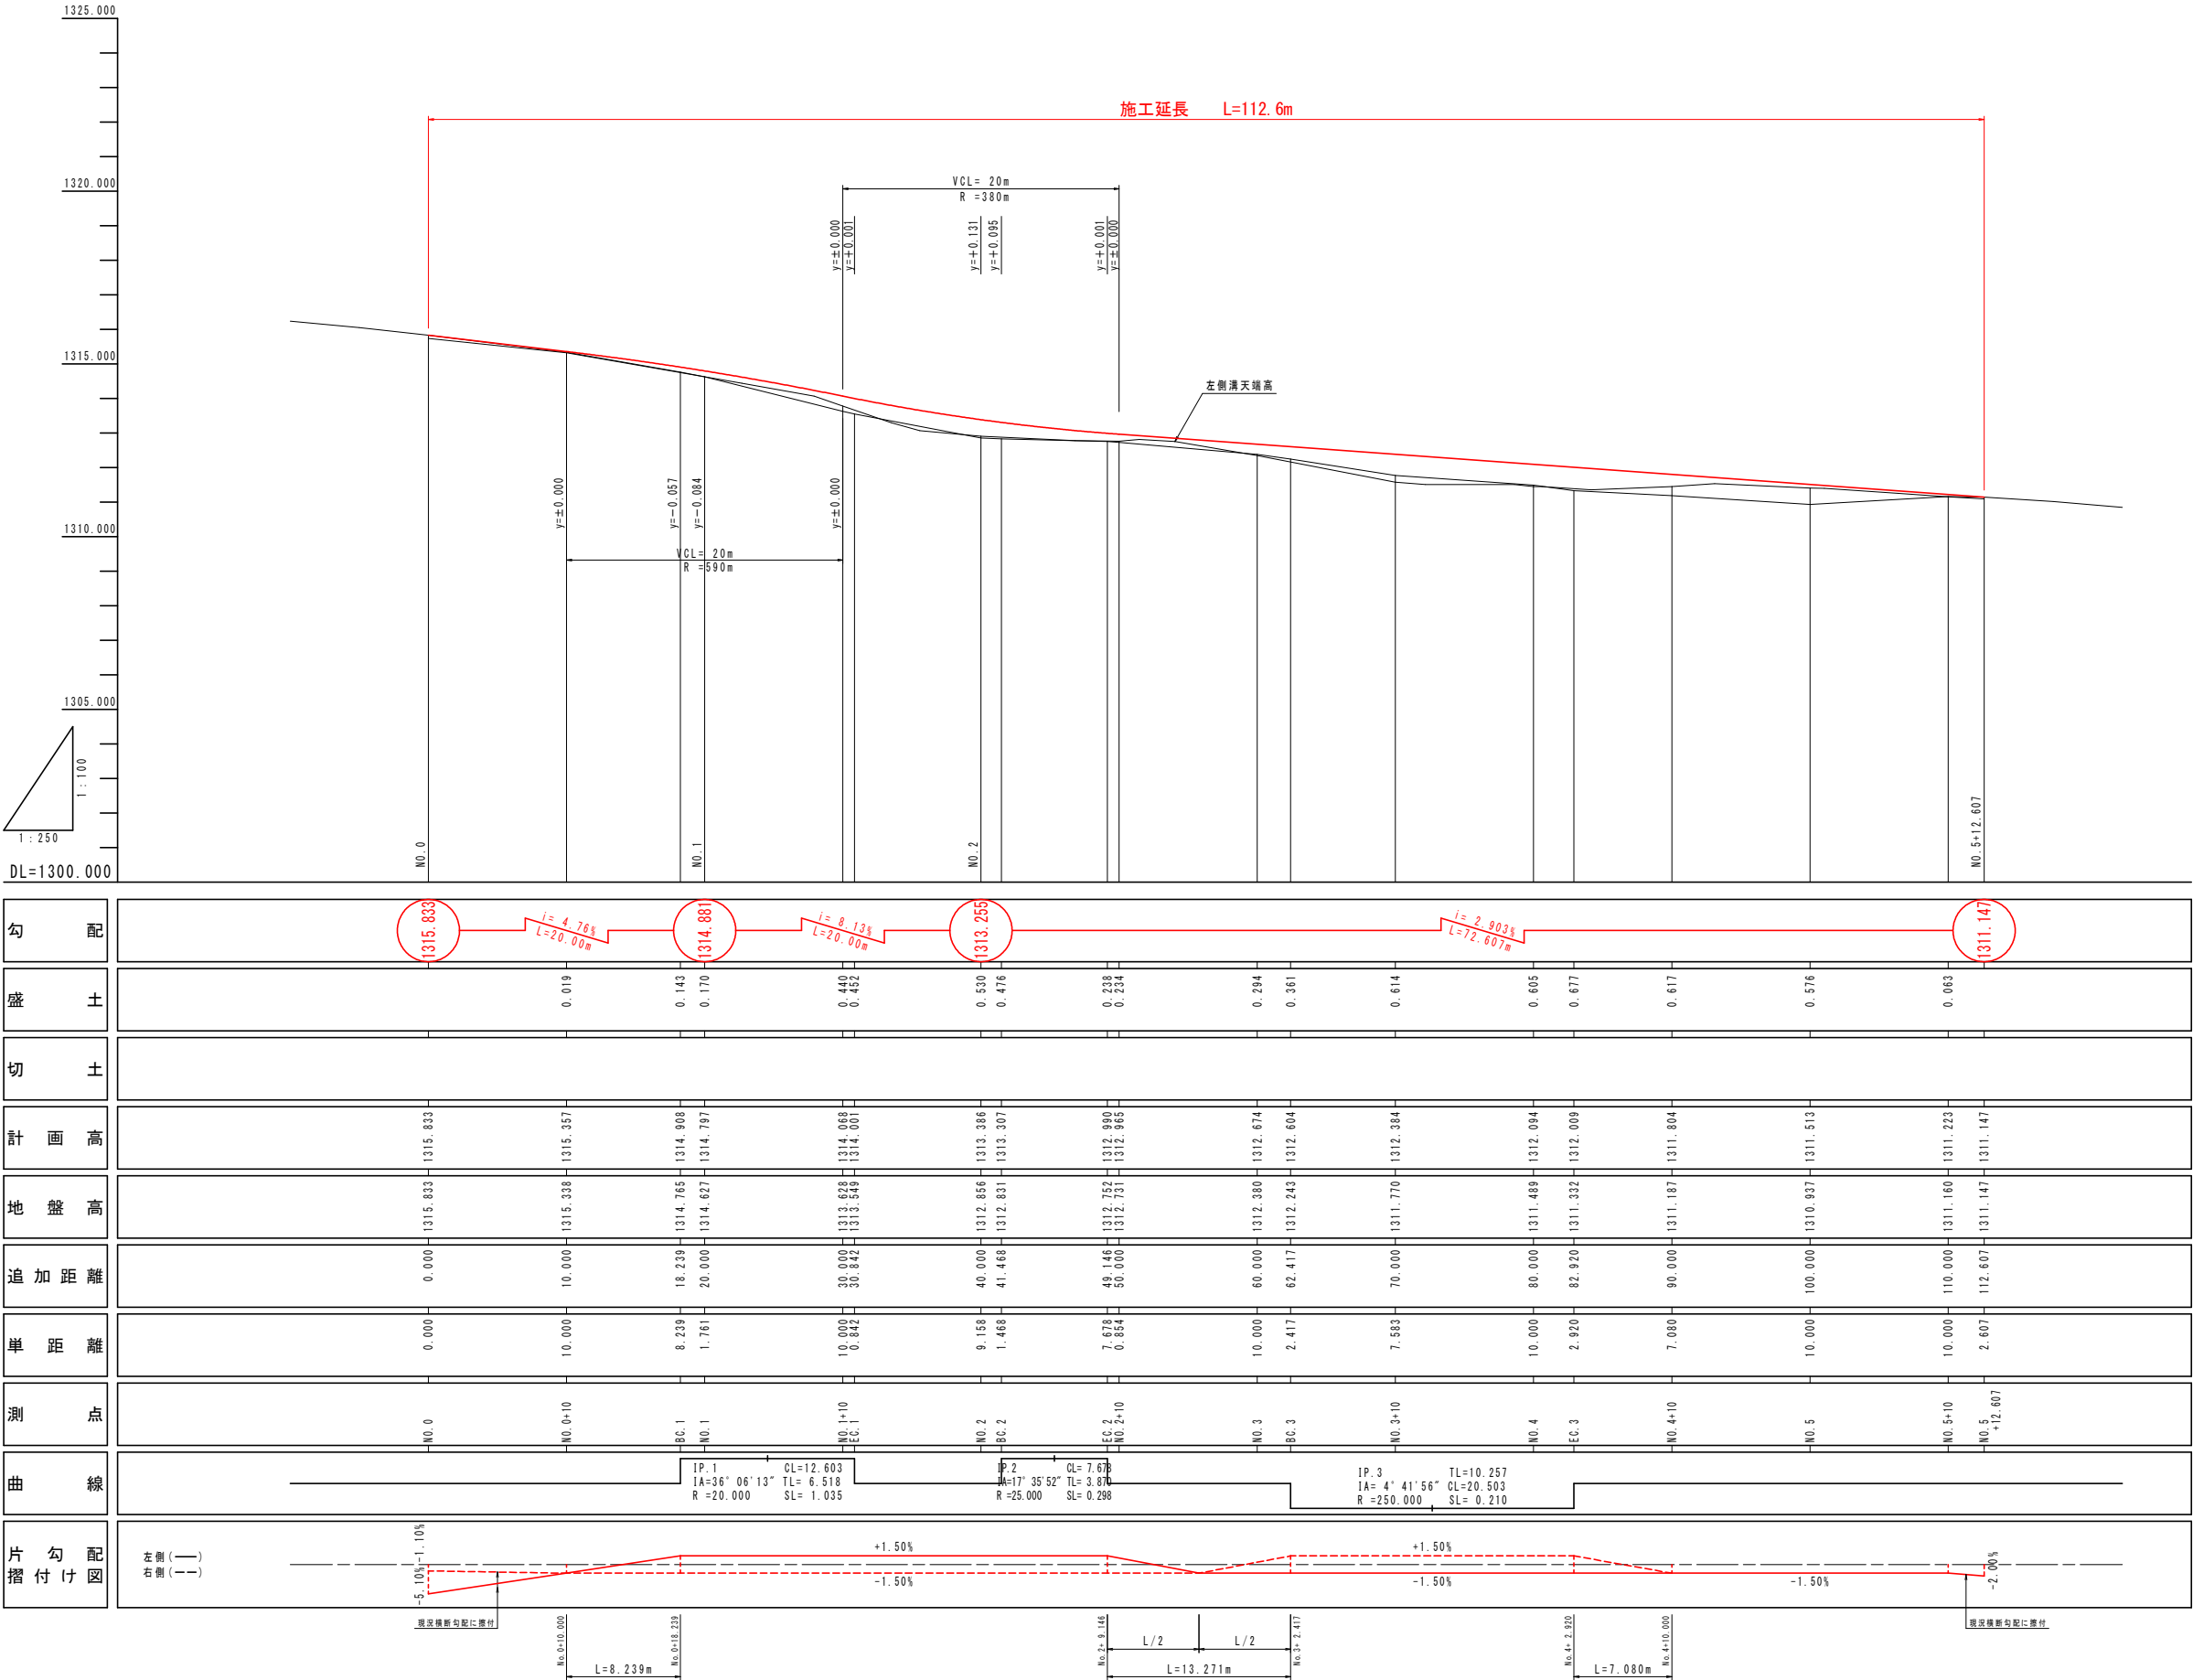


実施設計図面

工事名	R2馬土 国道438号 つ・一宇桑平 (H30災57) 道路復旧工事(2)		
路線名等	一般国道438号		
工事箇所	美馬郡つるぎ町一宇桑平(第2分割)		
図面名	平面図		
縮尺	1:250	図面番号	1 / 14
年度	令和2年度		
事業者名	徳島県西部総合振興局 県土整備部 美馬庁舎		

$$\begin{aligned} V &= 1:100 \\ H &= 1:250 \end{aligned}$$


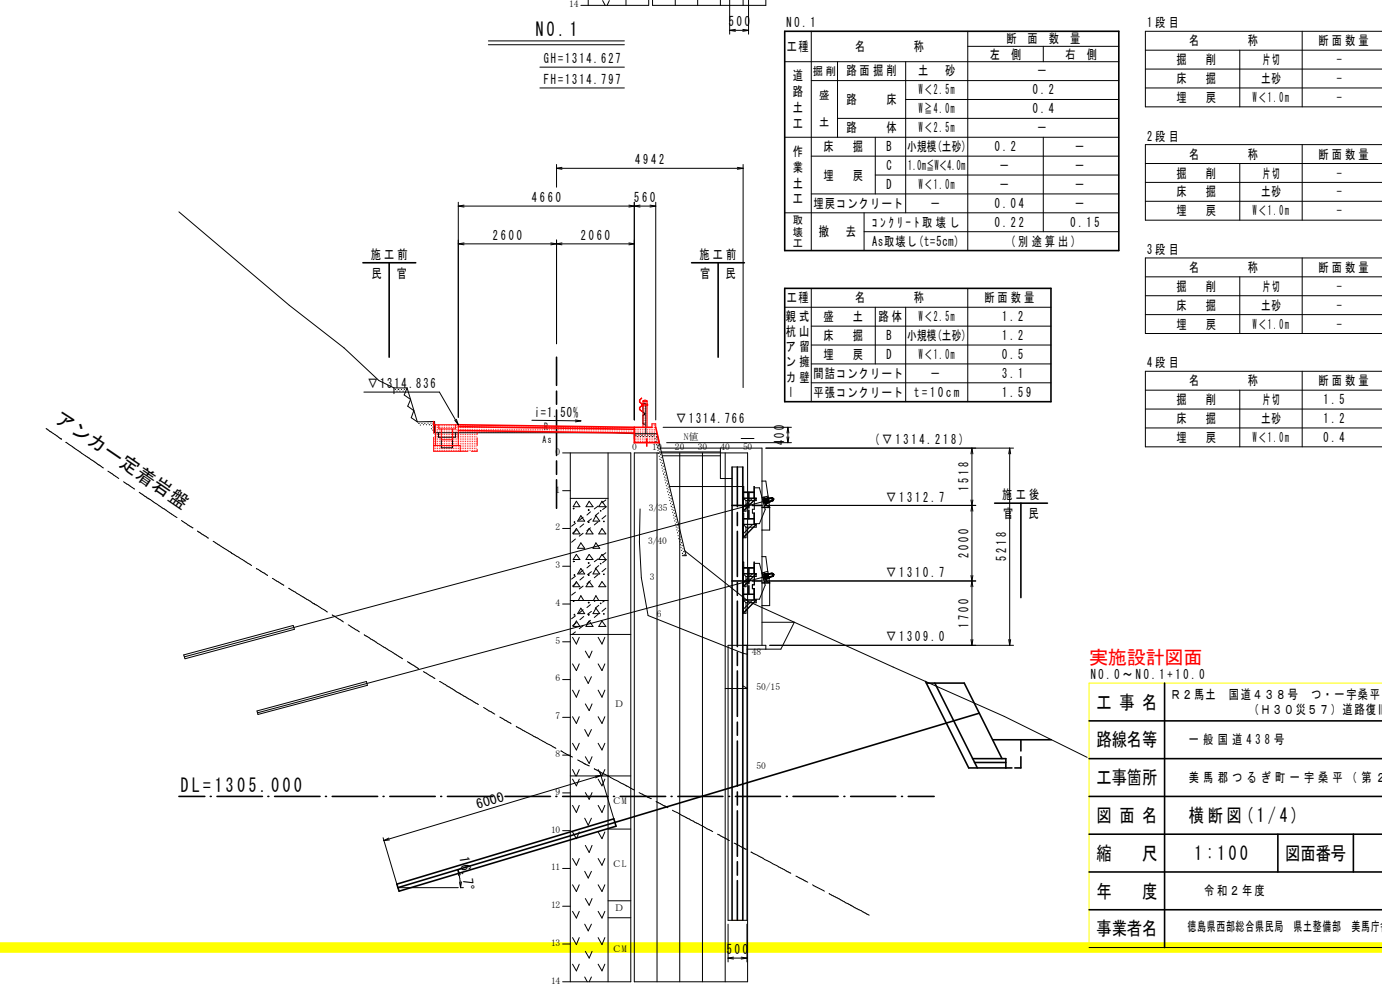
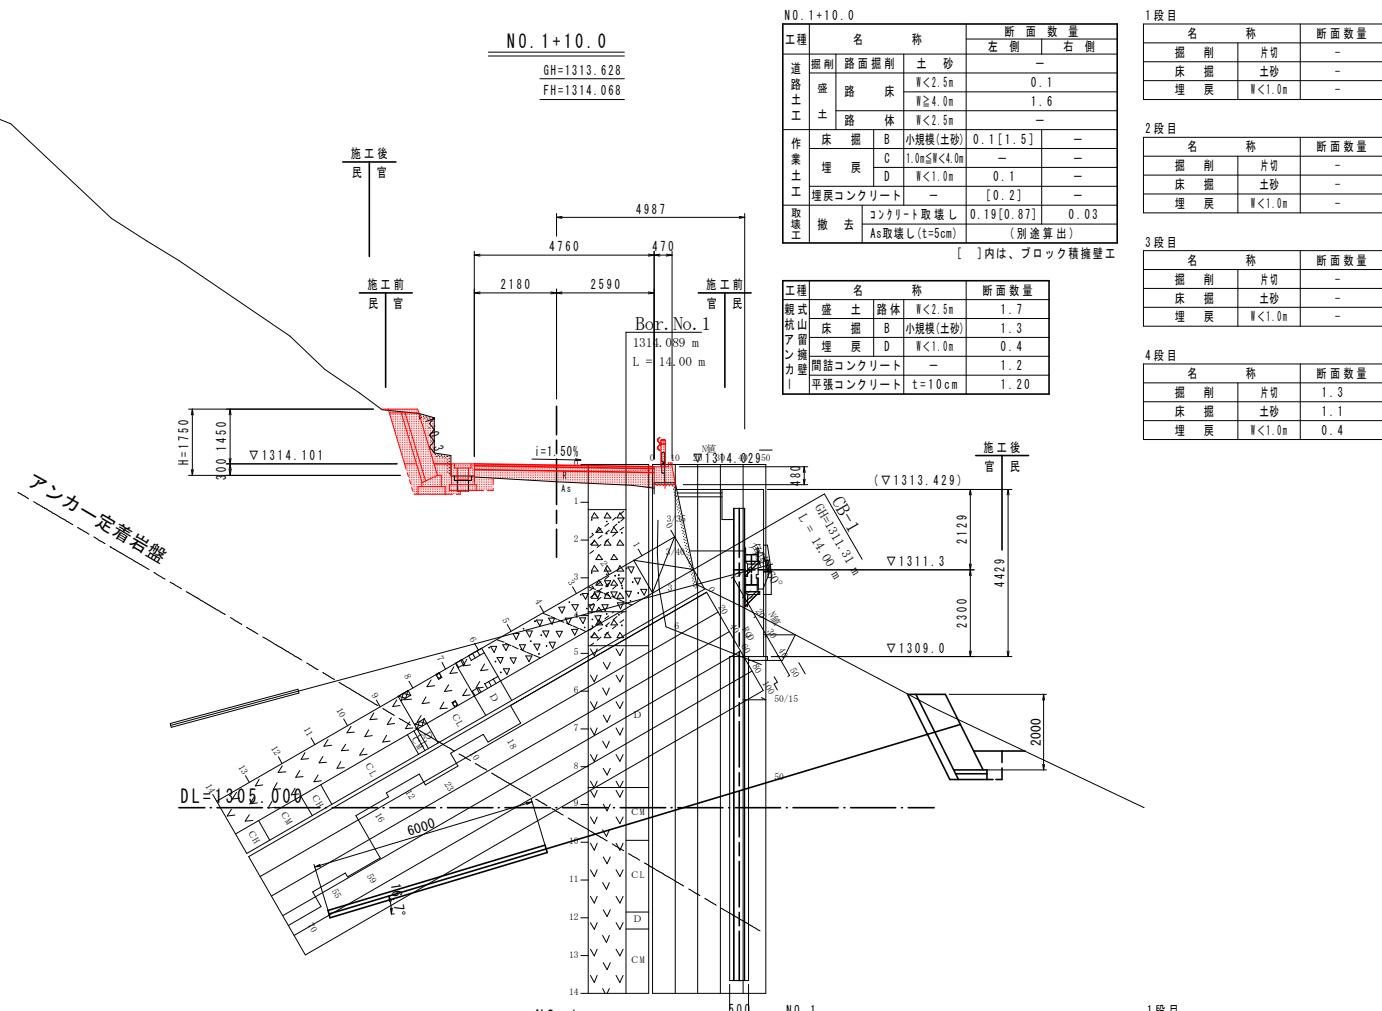
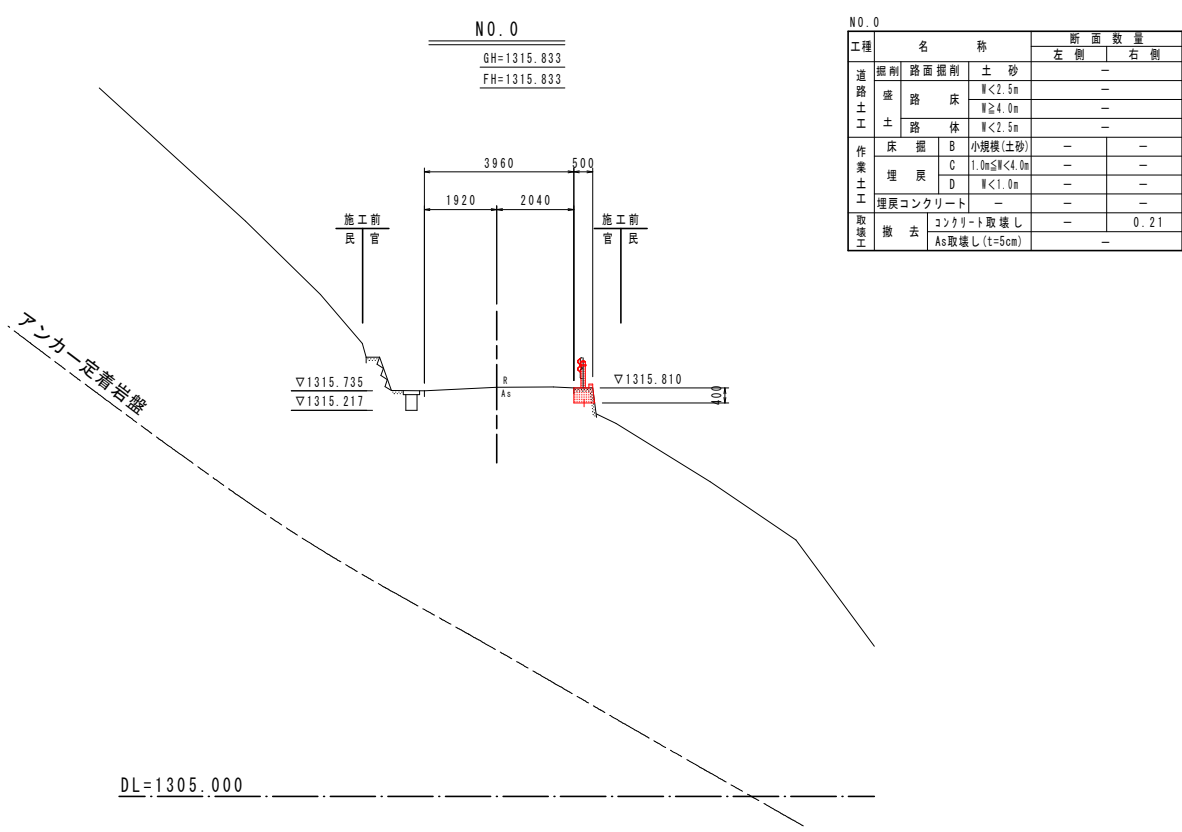
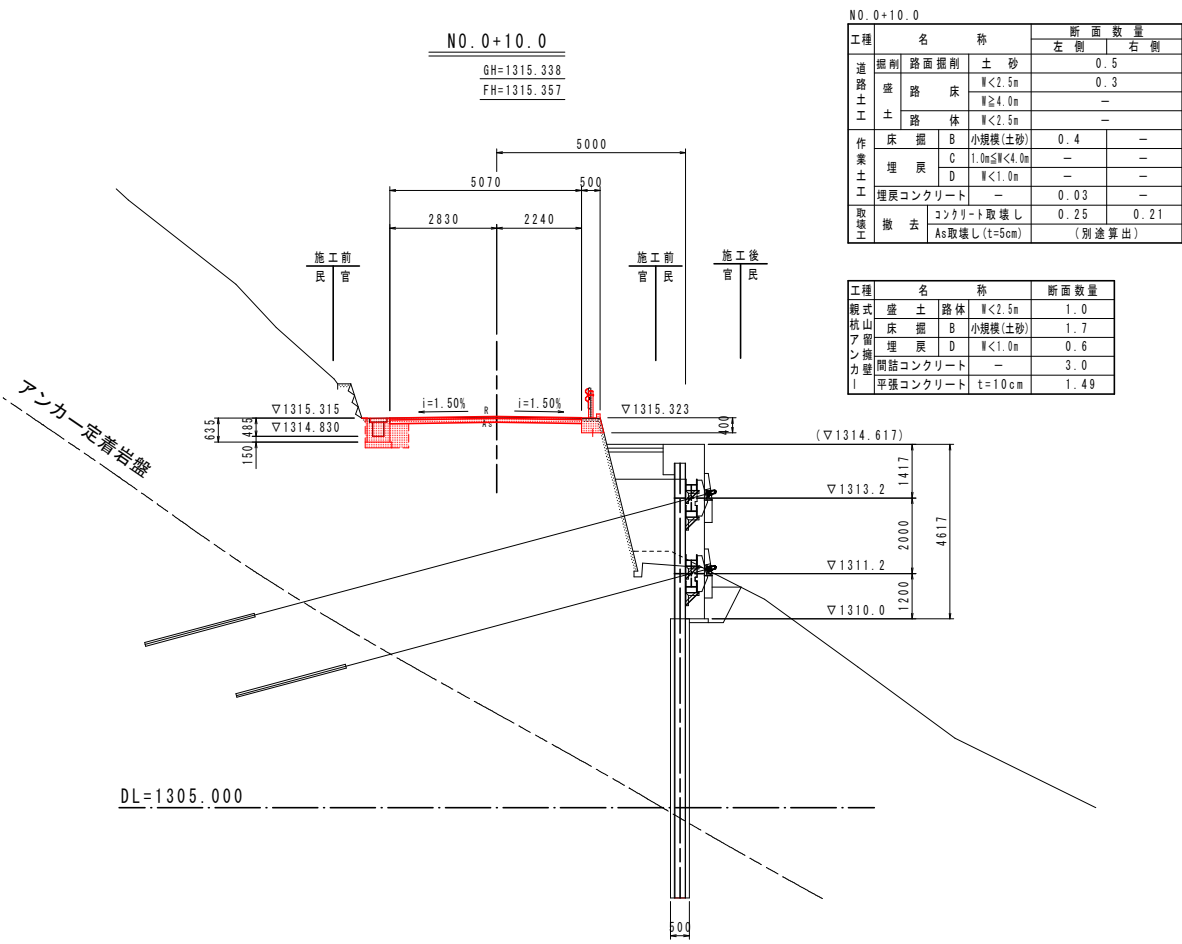
工 事 名	R2馬士 国道438号 つ、一字桑平 (H30災57) 道路復旧工事 (2)		
路線名等	一般国道438号		
工事箇所	美馬郡つるぎ町一字桑平 (第2分割)		
図 面 名	縦断面		
縮 尺	V=1:100 H=1:250	図面番号	2 / 14
年 度	令和2年度		
事業者名	徳島県西部総合振興局 県土整備部 美馬庁舎		

標準断面図 S=1:100

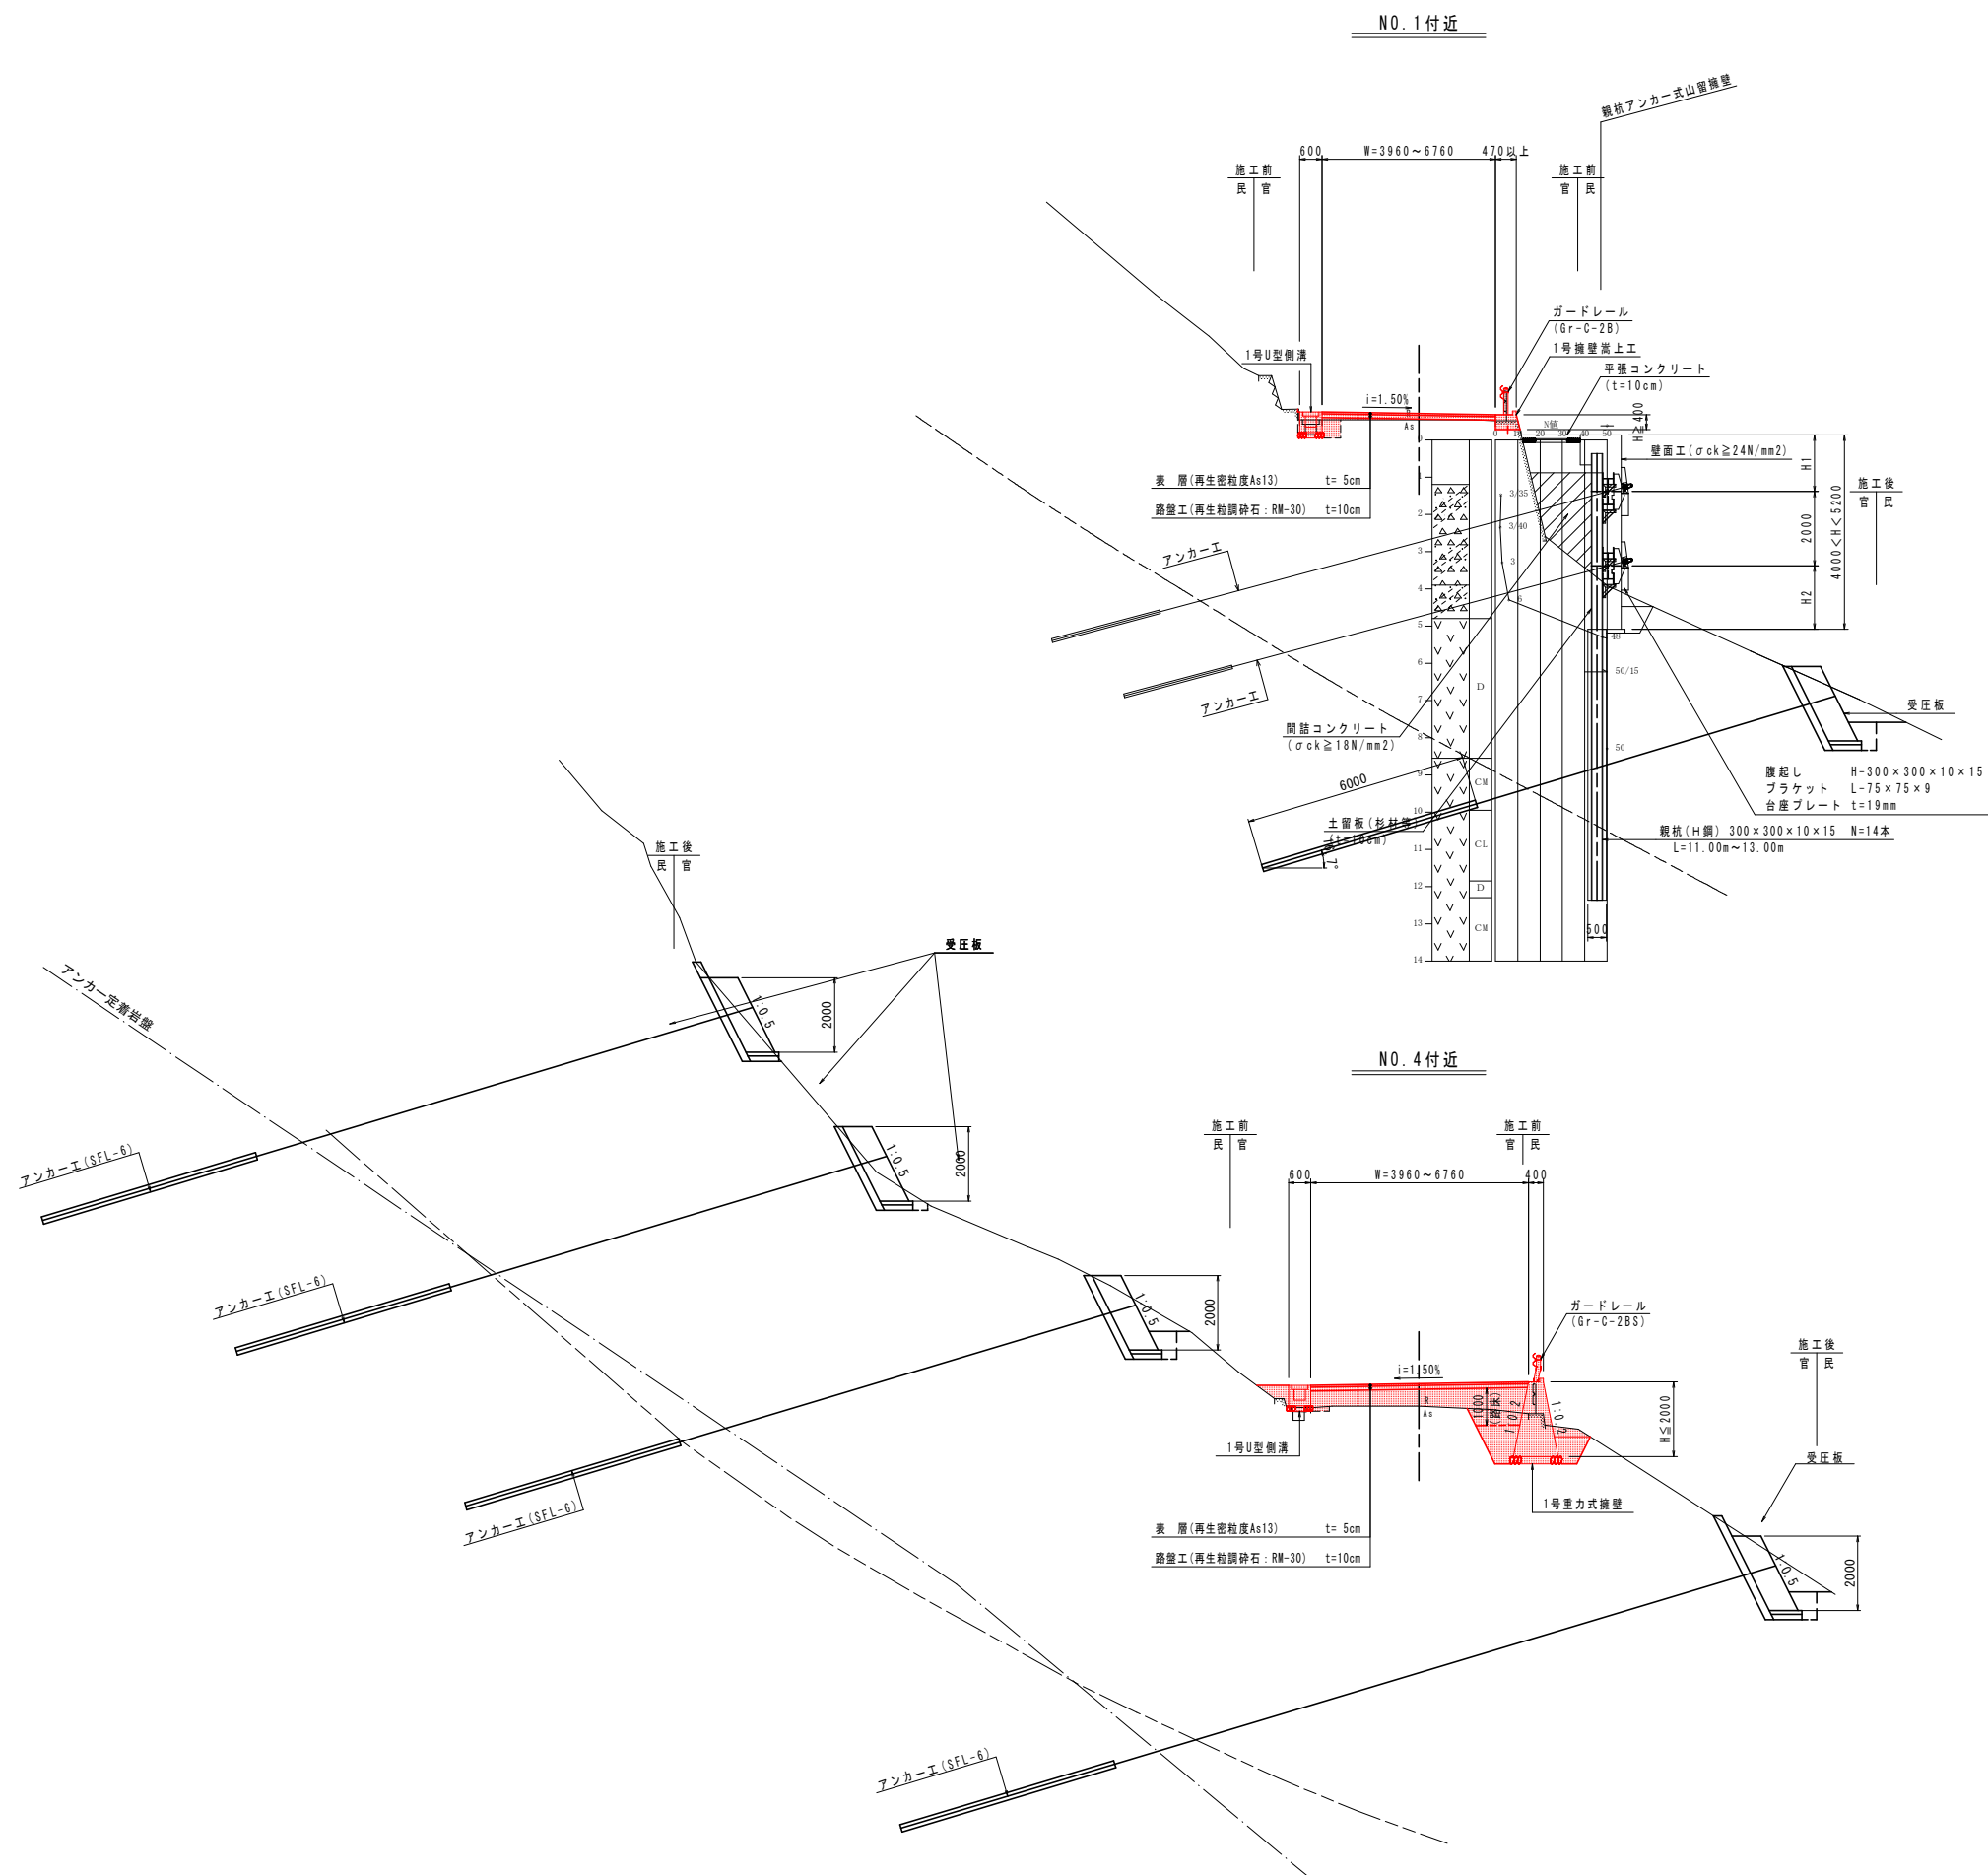

実施設計図面			
工事名	R2馬土 国道438号 つ・一宇桑平 (H30災57) 道路復旧工事 (2)		
路線名等	一般国道438号		
工事箇所	美馬郡つるぎ町一宇桑平 (第2分割)		
図面名	標準断面図		
縮尺	1:100	図面番号	3 / 14
年度	令和2年度		
事業者名	徳島県西部総合振興局 県土整備部 美馬庁舎		

横断図(1/4) S=1:100



1段目

名称	断面数量
掘削	片切 -
床掘	土砂 -
埋戻	厚<1.0m -

2段目

名称	断面数量
掘削	片切 -
床掘	土砂 -
埋戻	厚<1.0m -

3段目

名称	断面数量
掘削	片切 -
床掘	土砂 -
埋戻	厚<1.0m -

4段目

名称	断面数量
掘削	片切 1.3
床掘	土砂 1.1
埋戻	厚<1.0m 0.4

1段目

名称	断面数量
掘削	片切 -
床掘	土砂 -
埋戻	厚<1.0m -

2段目

名称	断面数量
掘削	片切 -
床掘	土砂 -
埋戻	厚<1.0m -

3段目

名称	断面数量
掘削	片切 -
床掘	土砂 -
埋戻	厚<1.0m -

4段目

名称	断面数量
掘削	片切 1.5
床掘	土砂 1.2
埋戻	厚<1.0m 0.4

実施設計図面
NO. 0~NO. 1+10.0

工事名	R2馬土 国道438号 つー宇桑平 (H30災57) 道路復旧工事(2)
路線名等	一般国道438号
工事箇所	美馬郡つるぎ町一宇桑平(第2分割)
図面名	横断図(1/4)
縮尺	1:100
年度	令和2年度
事業名	徳島県西部総合振興局 県土整備部 美馬庁舎

横断図(2/4) S=1:100

NO. 2+10.0

GH=1312.731
FH=1312.965

NO. 2+10.0

工程	名称	断面数量	
		左側	右側
道路土工	掘削路面掘削	—	
	盛路床	W<2.5m	0.9
	土路体	W≥4.0m	0.9
		W<2.5m	0.1
作業土工	床掘B	小規模(土砂)	0.2
	C	1.0m≤W<4.0m	0.3
	D	W<1.0m	0.6
	埋戻コンクリート	—	—
取壊工	撤去	コンクリート取壊し	0.43
	As取壊し(t=5cm)	(別途算出)	

1段目

名称	断面数量
掘削	片切 0.5
床掘	土砂 0.7
埋戻	W<1.0m 0.1

2段目

名称	断面数量
掘削	片切 1.5
床掘	土砂 1.2
埋戻	W<1.0m 0.4

3段目

名称	断面数量
掘削	片切 1.1
床掘	土砂 1.1
埋戻	W<1.0m 0.4

4段目

名称	断面数量
掘削	片切 1.1
床掘	土砂 1.1
埋戻	W<1.0m 0.4

NO. 2

GH=1312.856
FH=1313.386

NO. 2

工程	名称	断面数量	
		左側	右側
道路土工	掘削路面掘削	—	
	盛路床	W<2.5m	1.1
	土路体	W≥4.0m	2.2
		W<2.5m	2.0
作業土工	床掘B	小規模(土砂)	0.1
	C	1.0m≤W<4.0m	—
	D	W<1.0m	0.5
	埋戻コンクリート	—	—
取壊工	撤去	コンクリート取壊し	0.30
	As取壊し(t=5cm)	(別途算出)	

1段目

名称	断面数量
掘削	片切 1.1
床掘	土砂 1.2
埋戻	W<1.0m 0.4

2段目

名称	断面数量
掘削	片切 1.5
床掘	土砂 1.2
埋戻	W<1.0m 0.4

3段目

名称	断面数量
掘削	片切 1.5
床掘	土砂 1.0
埋戻	W<1.0m 0.4

4段目


名称	断面数量
掘削	片切 0.8
床掘	土砂 0.8
埋戻	W<1.0m 0.1

実施設計図面

NO. 2~NO. 2+10.0

工事名	R2馬土 国道438号 つ・一宇桑平 (H30災57) 道路復旧工事(2)		
路線名等	一般国道438号		
工事箇所	美馬郡つるぎ町一宇桑平(第2分割)		
図面名	横断図(2/4)		
縮尺	1:100	図面番号	5 / 14
年度	令和2年度		
事業者名	徳島県西部総合振興局 県土整備部 美馬庁舎		

横断図(3/4) S=1:100

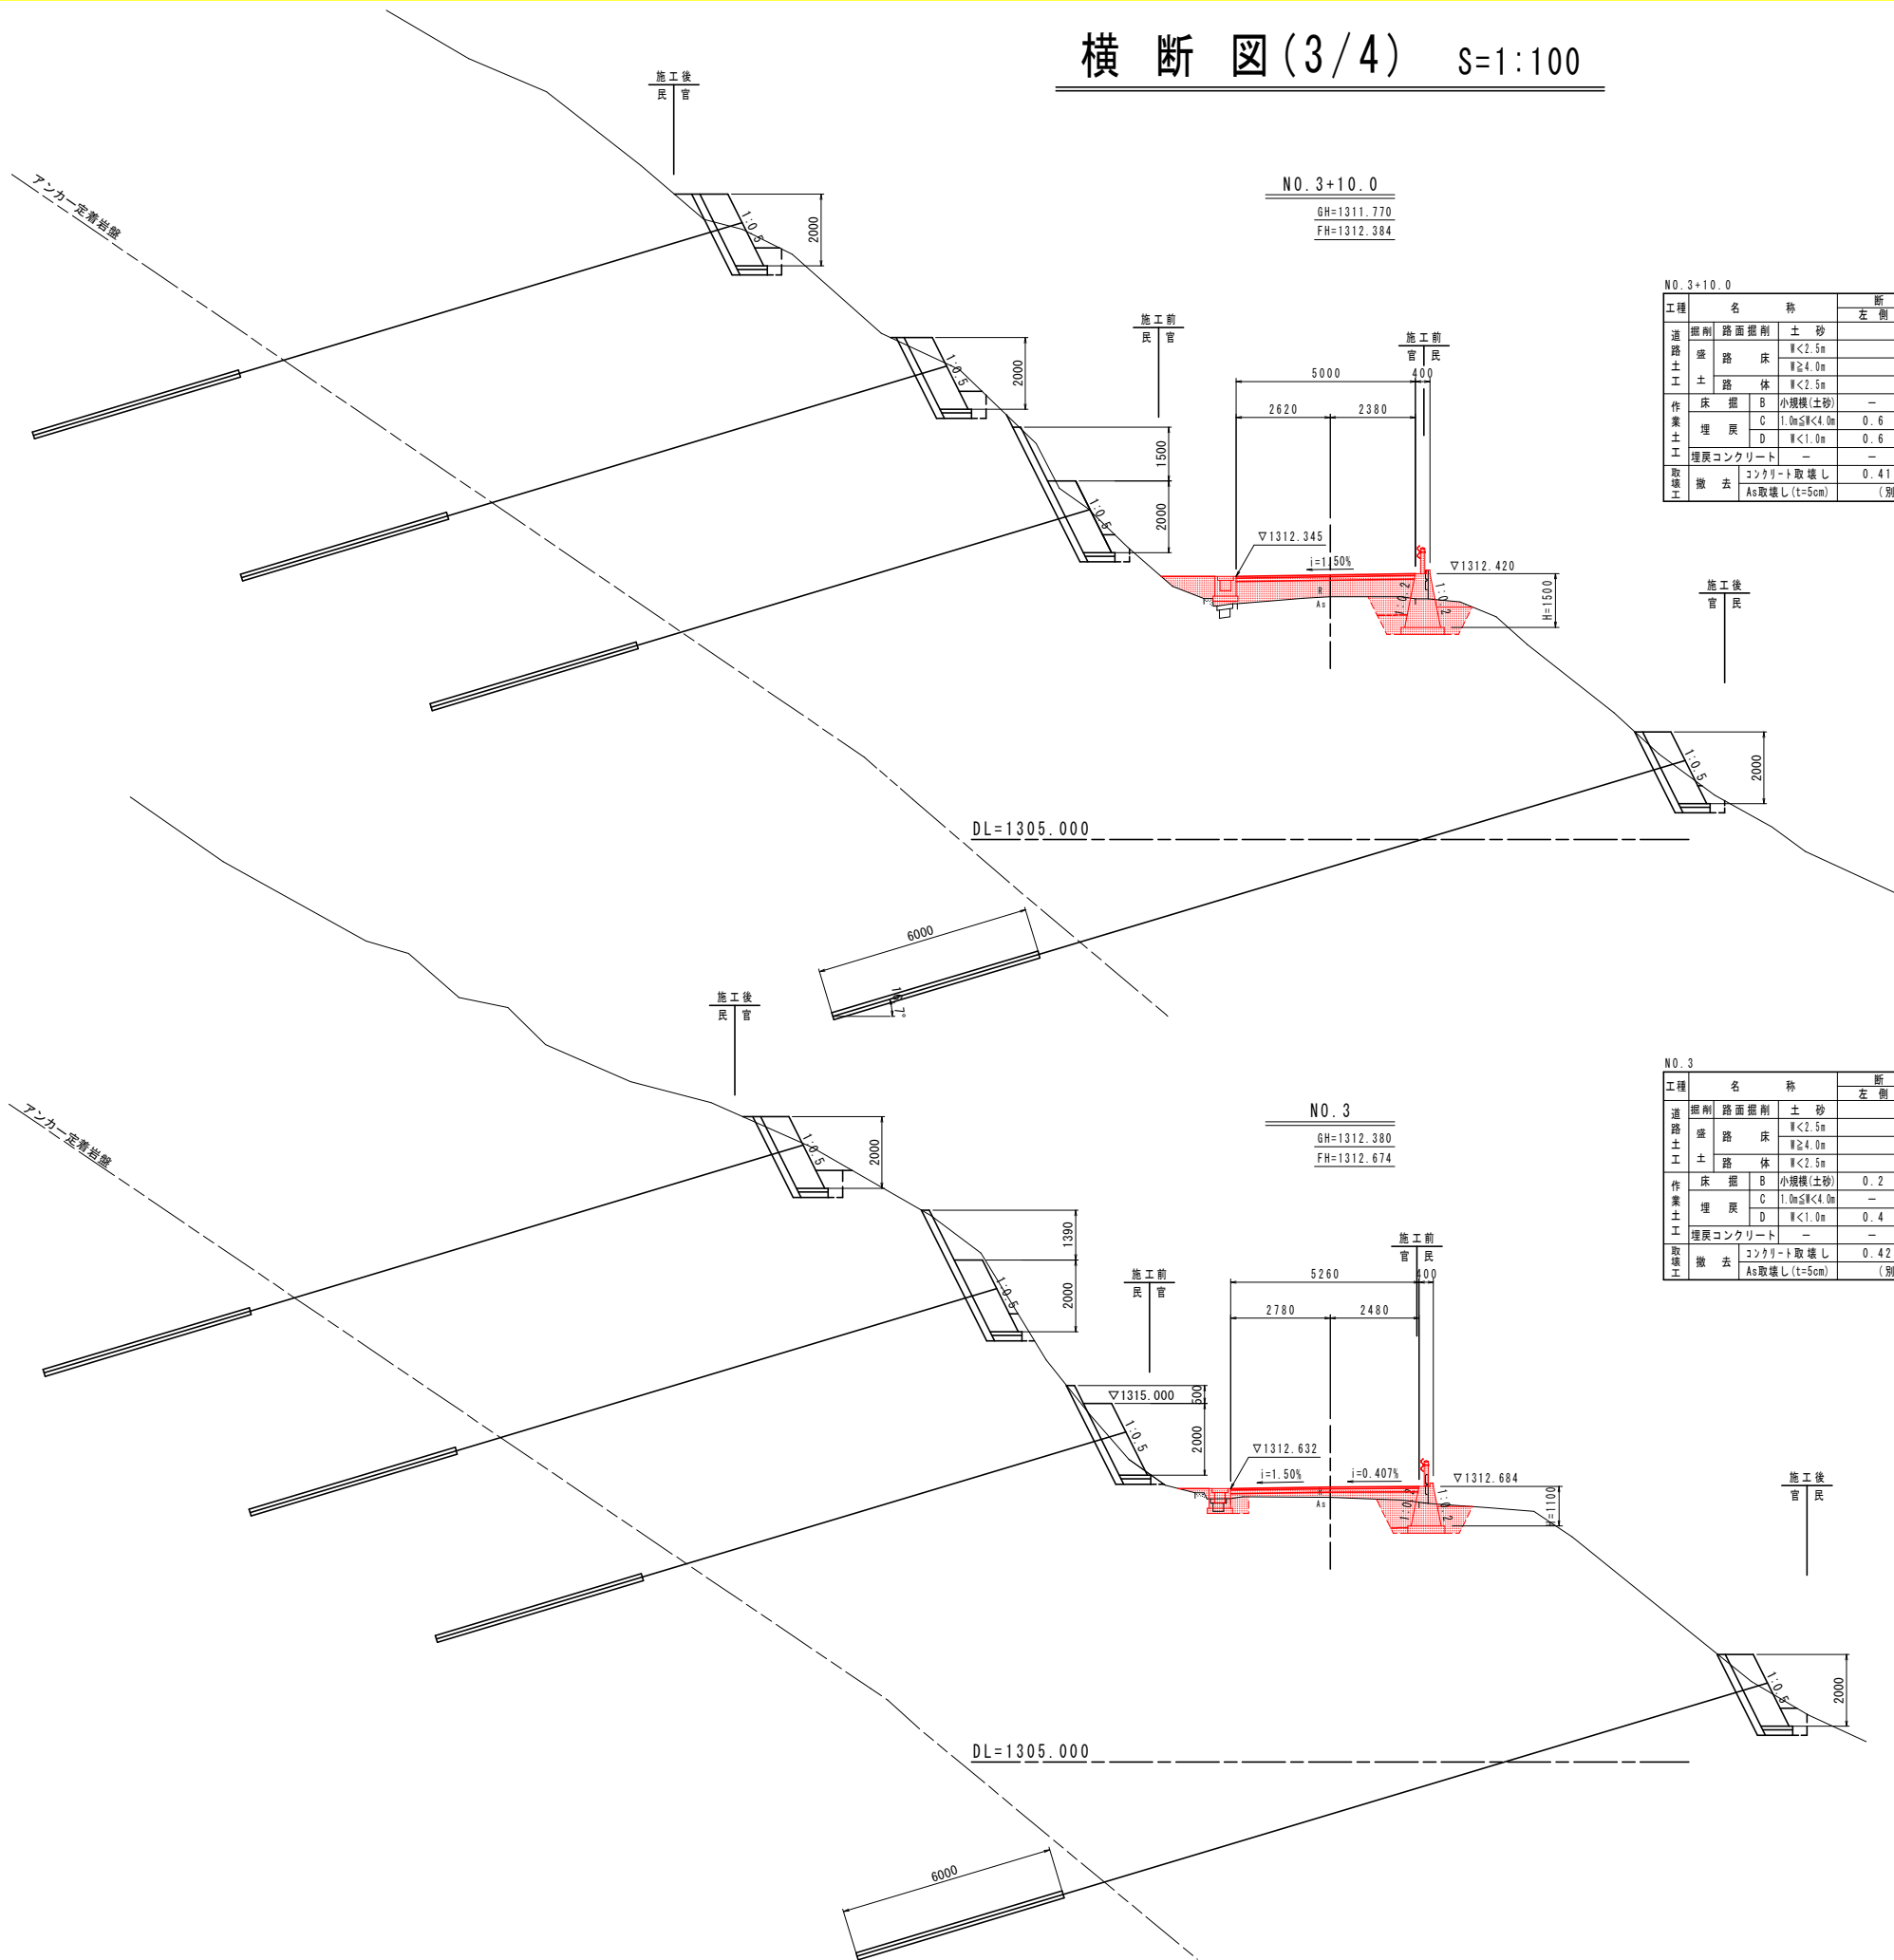

工程		名 称	断面数量	
			左 側	右 側
道路土工	掘削	路面掘削 土 砂	—	
	盛	路 床 W<2.5m	0.5	
	土	路 体 W≥4.0m	2.7	
作業土工	床 掘	B 小規模(土砂)	—	2.4
	埋 戻	C 1.0m≤W<4.0m	0.6	—
	埋戻コンクリート	D W<1.0m	0.6	0.5
取壊工	撤 去	コンクリート取壊し	0.41	—
		As取壊し(t=5cm)	(別途算出)	

名 称	断面数量
掘 削	片切 0.8
床 掘	土砂 1.2
埋 戻	W<1.0m 0.4

名 称	断面数量
掘 削	片切 1.3
床 掘	土砂 1.2
埋 戻	W<1.0m 0.4

名 称	断面数量
掘 削	片切 1.3
床 掘	土砂 1.1
埋 戻	W<1.0m 0.3

名 称	断面数量
掘 削	片切 0.8
床 掘	土砂 1.0
埋 戻	W<1.0m 0.3

工程		名 称	断面数量	
			左 側	右 側
道路土工	掘削	路面掘削 土 砂	—	
	盛	路 床 W<2.5m	0.8	
	土	路 体 W≥4.0m	1.1	
作業土工	床 掘	B 小規模(土砂)	0.2	1.9
	埋 戻	C 1.0m≤W<4.0m	—	—
	埋戻コンクリート	D W<1.0m	0.4	0.5
取壊工	撤 去	コンクリート取壊し	0.42	—
		As取壊し(t=5cm)	(別途算出)	

名 称	断面数量
掘 削	片切 1.5
床 掘	土砂 1.2
埋 戻	W<1.0m 0.4


名 称	断面数量
掘 削	片切 2.6
床 掘	土砂 1.0
埋 戻	W<1.0m 0.2

名 称	断面数量
掘 削	片切 0.6
床 掘	土砂 0.8
埋 戻	W<1.0m 0.1

名 称	断面数量
掘 削	片切 1.0
床 掘	土砂 1.2
埋 戻	W<1.0m 0.4

実施設計図面 NO. 3~NO. 3+10.0			
工事名	R2馬土 国道438号 つ・一宇桑平 (H30災57) 道路復旧工事(2)		
路線名等	一般国道438号		
工事箇所	美馬郡つるぎ町一宇桑平(第2分割)		
図面名	横断図(3/4)		
縮 尺	1:100	図面番号	6 / 14
年 度	令和2年度		
事業者名	徳島県西部総合振興局 県土整備部 美馬庁舎		

横断図(4/4) S=1:100

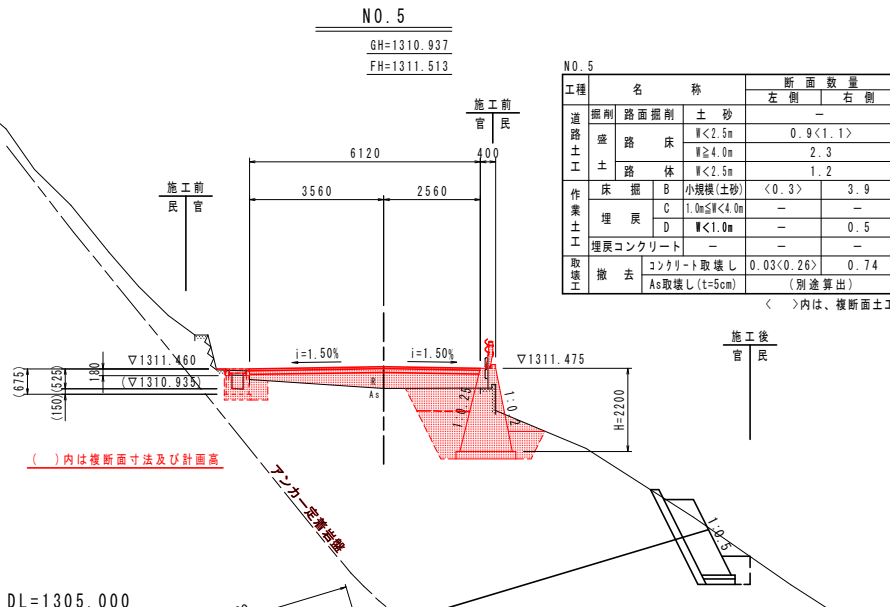

1段目

名	称	断面数量
掘削	片切	-
床 掘	土砂	-
埋 戻	断面数量	-

2段目


名	称	断面数量
掘削	片切	-
床 掘	土砂	-
埋 戻	断面数量	-

3段目

名	称	断面数量
掘削	片切	-
床 掘	土砂	-
埋 戻	断面数量	-


4段目

名	称	断面数量
掘削	片切	1.7
床 掘	土砂	1.2
埋 戻	断面数量	0.4

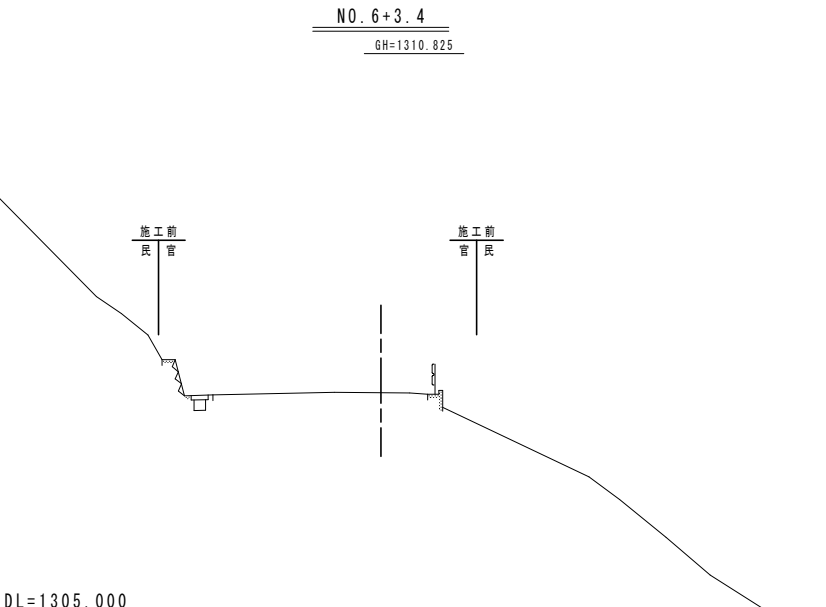

NO. 5+12.607

工種	名	称	断面数量
道路土工	掘削	路面掘削 土 砂	0.5
盛 路 床	断面数量	1.1	
土 路 体	断面数量	0.3	
作業土工	床 掘 B	小規模(土砂)	3.1
埋 戻 C	1.0m≦R<4.0m	断面数量	-
埋戻コンクリート D	断面数量	0.5	
撤去	コンクリート取壊し	断面数量	0.21
As取壊し(t=5cm)	断面数量	(別途算出)	

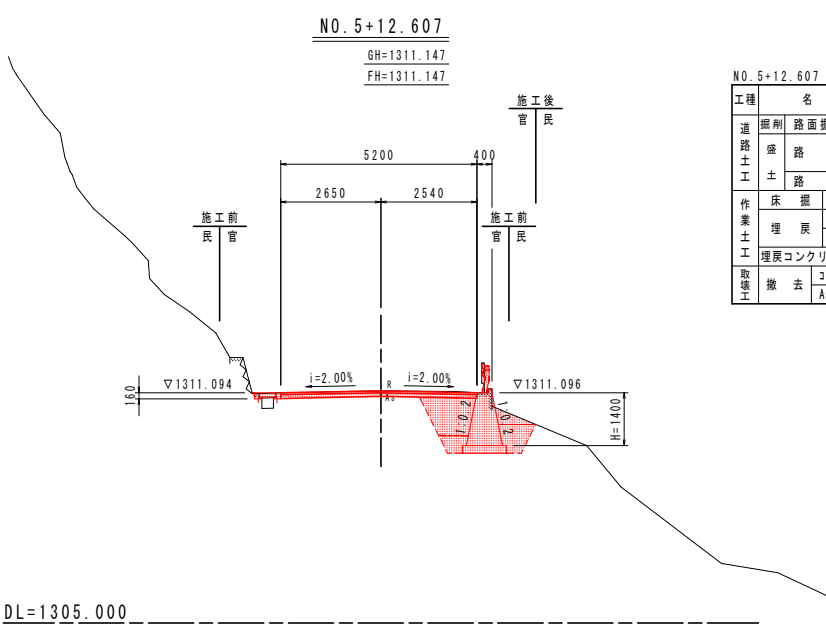

NO. 5+10.0

工種	名	称	断面数量
道路土工	掘削	路面掘削 土 砂	0.2
盛 路 床	断面数量	1.2	
土 路 体	断面数量	0.4	
作業土工	床 掘 B	小規模(土砂)	2.8
埋 戻 C	1.0m≦R<4.0m	断面数量	-
埋戻コンクリート D	断面数量	0.5	
撤去	コンクリート取壊し	断面数量	0.74
As取壊し(t=5cm)	断面数量	(別途算出)	

1段目

名	称	断面数量
掘削	片切	0.8
床 掘	土砂	0.7
埋 戻	断面数量	0.4

2段目


名	称	断面数量
掘削	片切	0.6
床 掘	土砂	0.9
埋 戻	断面数量	0.2

3段目

名	称	断面数量
掘削	片切	0.7
床 掘	土砂	1.2
埋 戻	断面数量	0.4

4段目

名	称	断面数量
掘削	片切	1.0
床 掘	土砂	1.2
埋 戻	断面数量	0.4

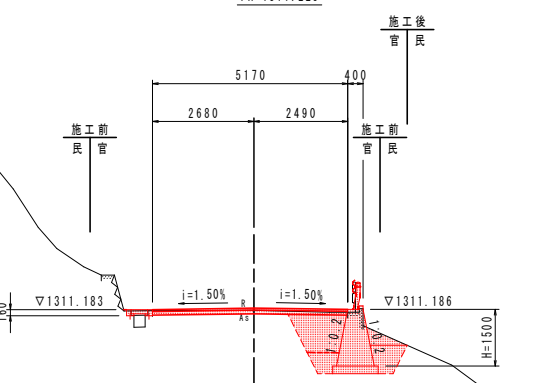


実施設計図面

NO. 4~NO. 6+3.4

工事名	R2馬士 国道438号 つー宇桑平 (H30災57) 道路復旧工事(2)
路線名等	一般国道438号
工事箇所	美馬郡つるぎ町一宇桑平(第2分割)
図面名	横断図(4/4)
縮 尺	1:100
年度	令和2年度
事業名	徳島県西部総合振興局 県土整備部 美馬庁舎




擁壁工展開図(1/3)

NO.0~NO.1+16.90:右側 S=1:60

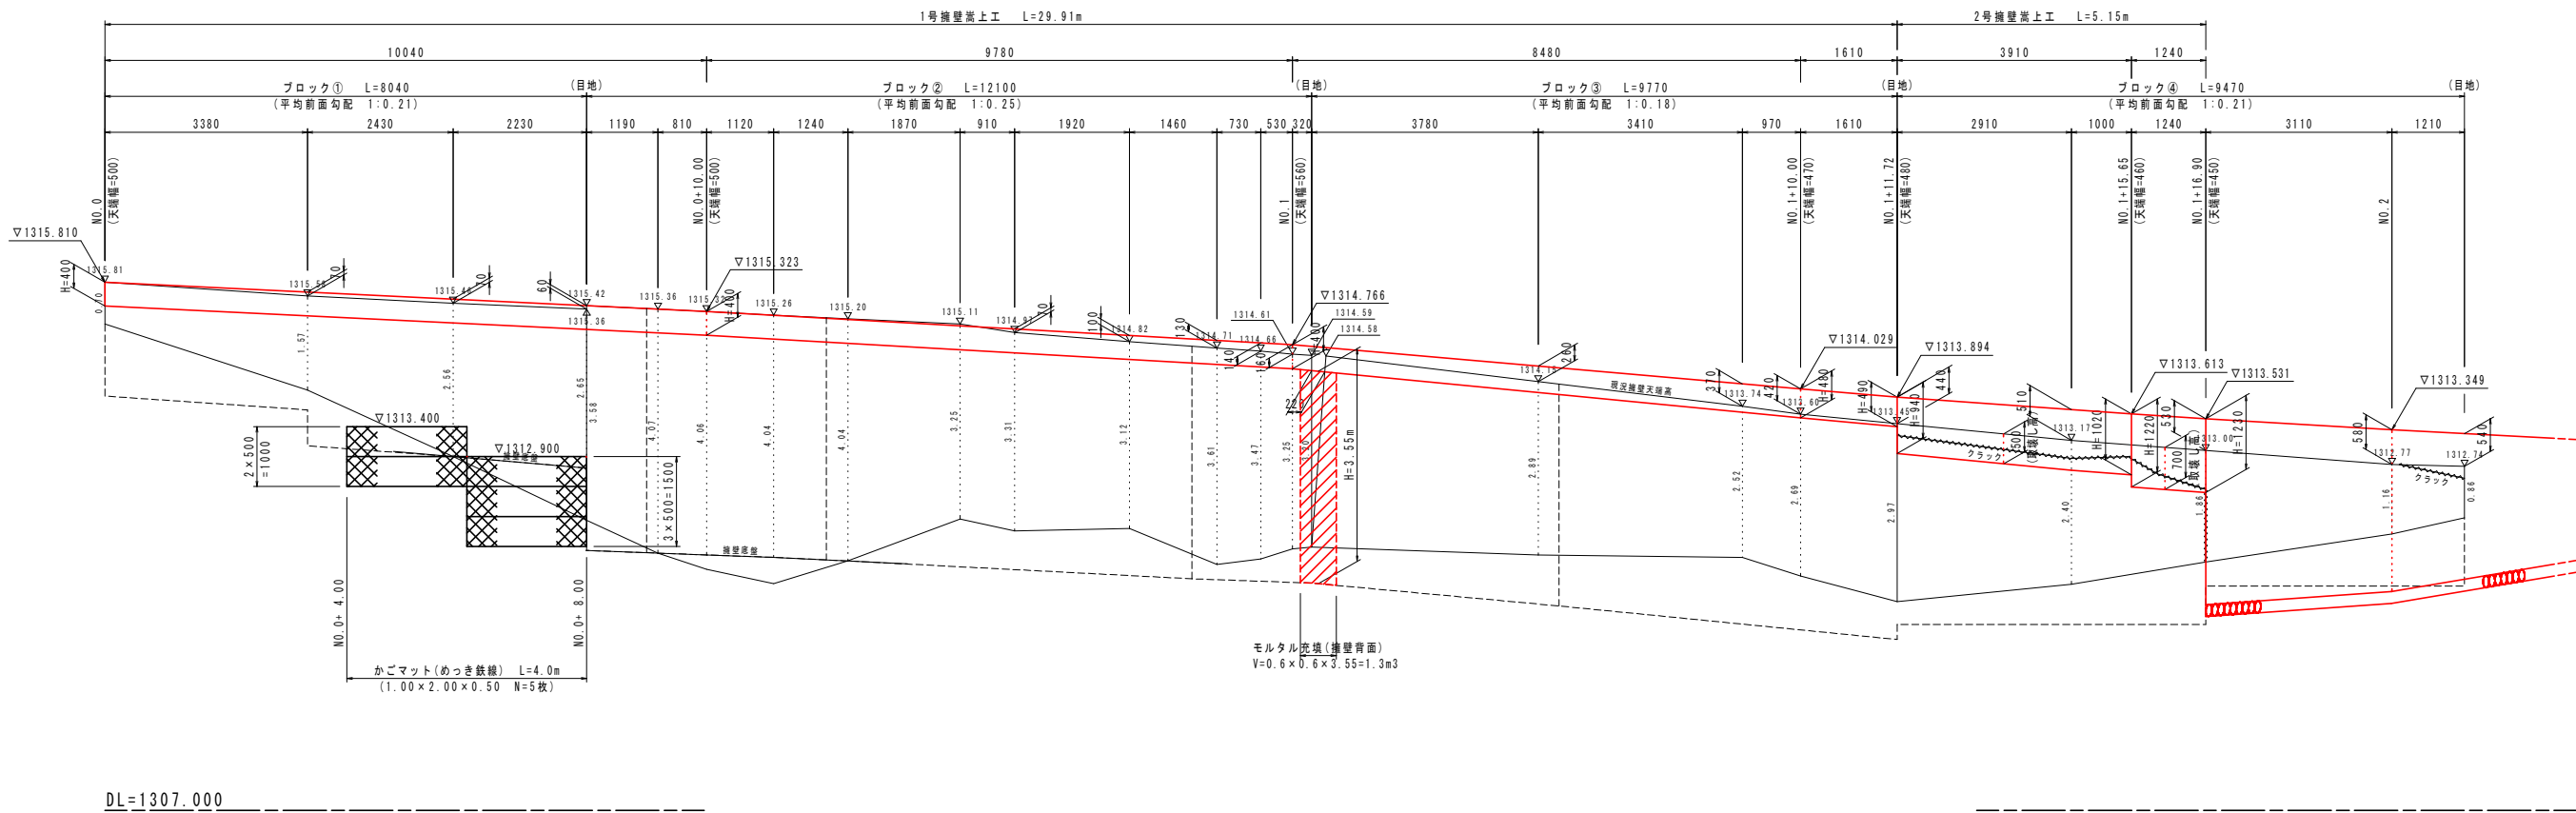


NO.1+7.10~NO.1+10.20:左側 S=1:60

断面図 S=1:20

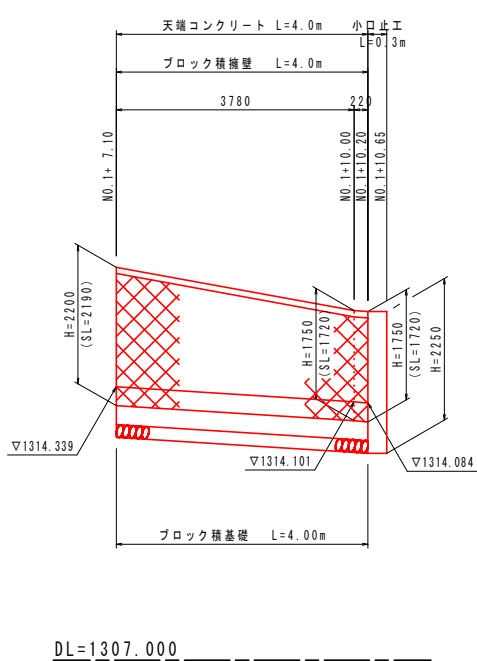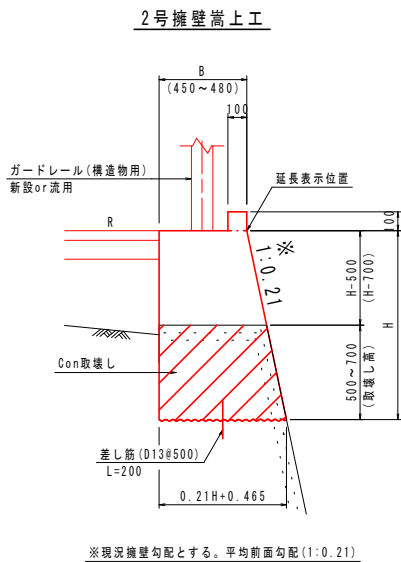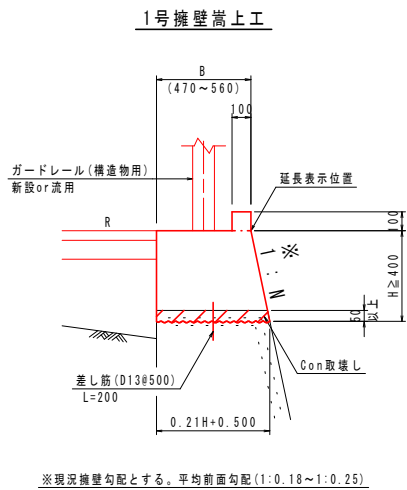


断面図 S=1:30

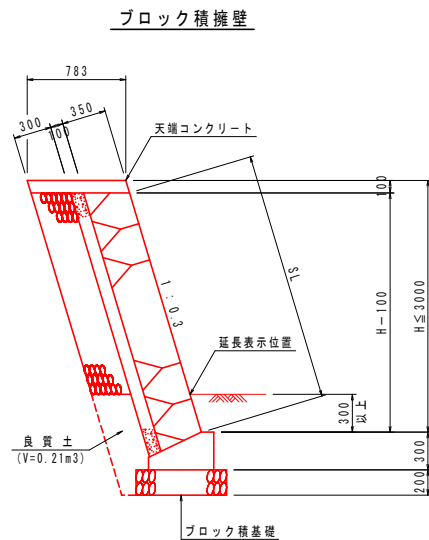

実施設計図面			
工事名	R2馬士 国道438号 つー字桑平 (H30災57) 道路復旧工事(2)		
路線名等	一般国道438号		
工事箇所	美馬郡つるぎ町一宇桑平(第2分割)		
図面名	擁壁工展開図(1/3)		
縮尺	図示	図面番号	8 / 14
年度	令和2年度		
事業者名	徳島県西部総合振興局 県土整備部 美馬庁舎		


擁壁工展開図(2/3)

NO.1+16.90~NO.5+12.607: 右側 S=1:60

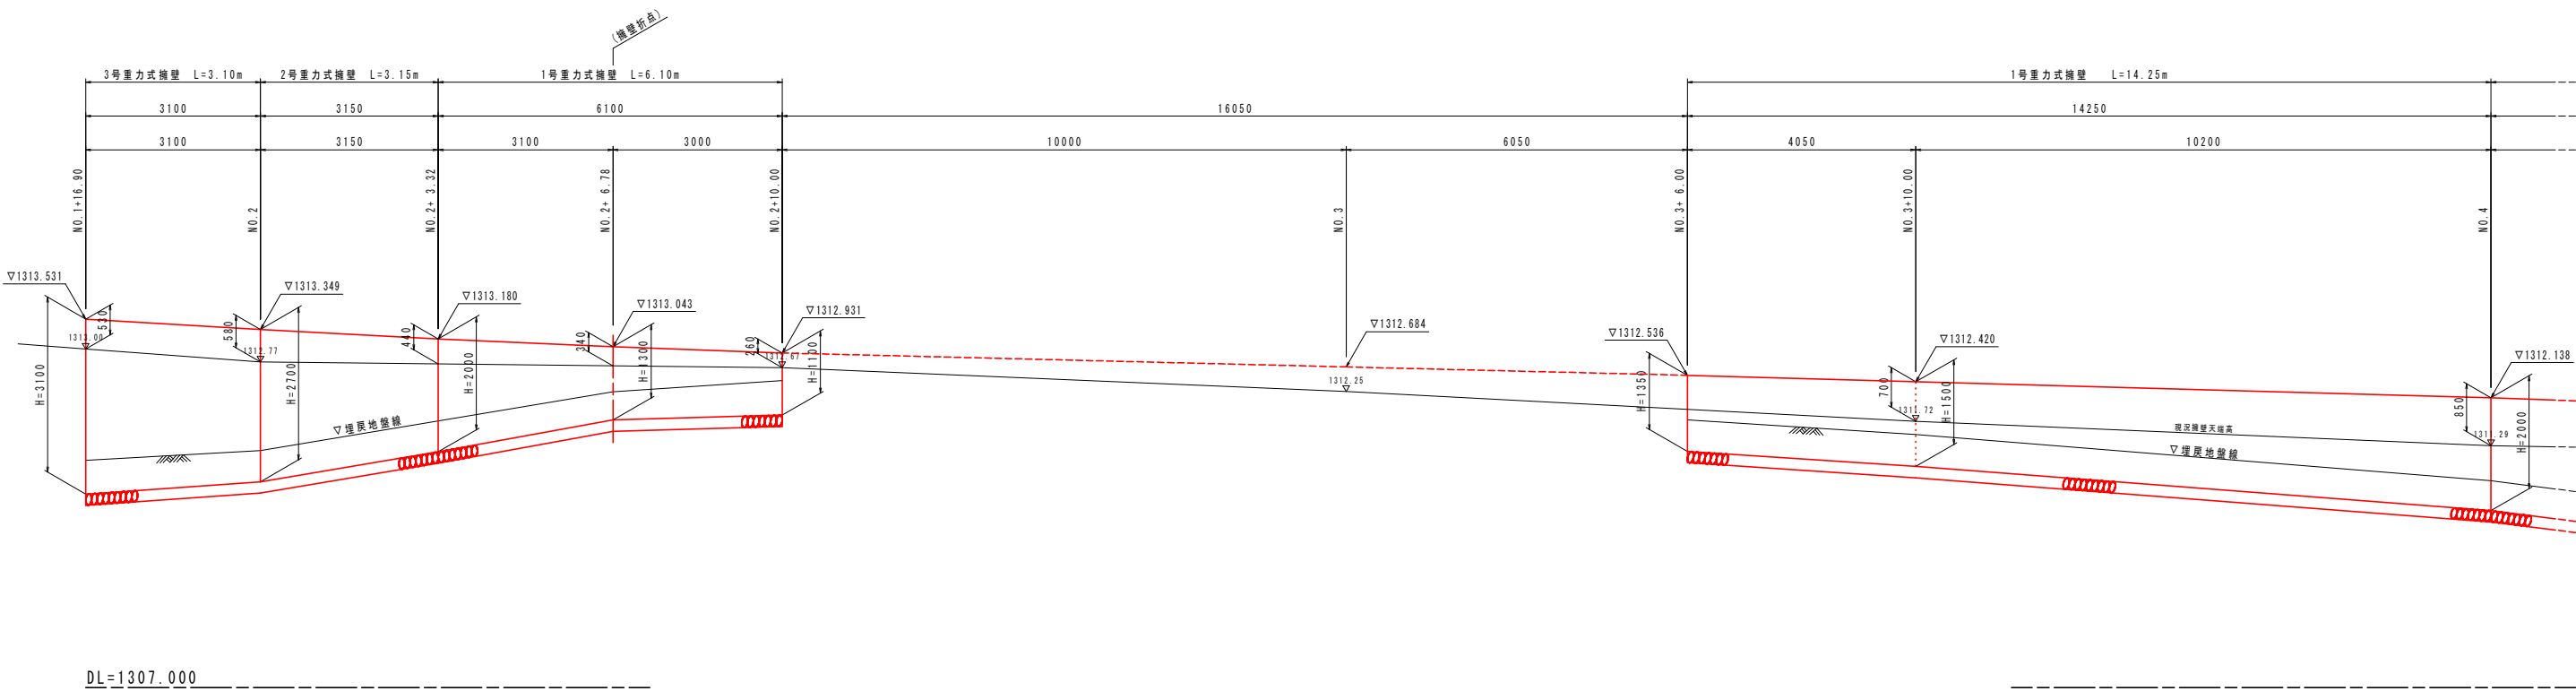


断面図 S=1:30


1号重力式擁壁

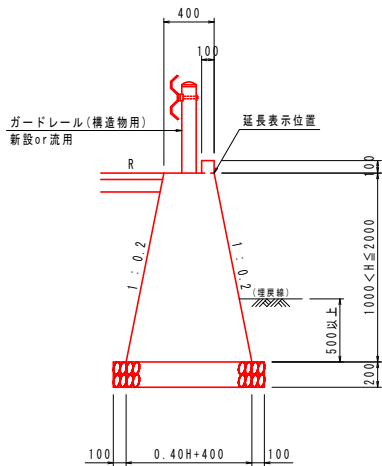

2号重力式擁壁

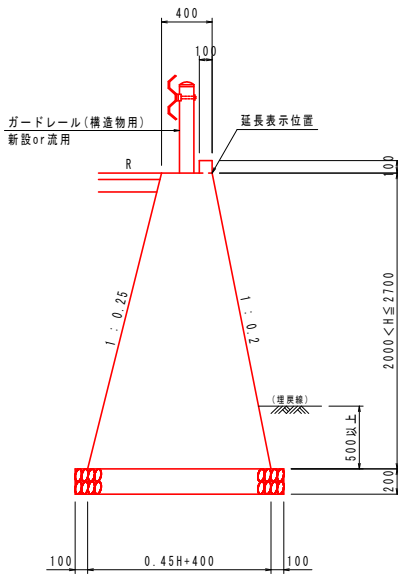

3号重力式擁壁

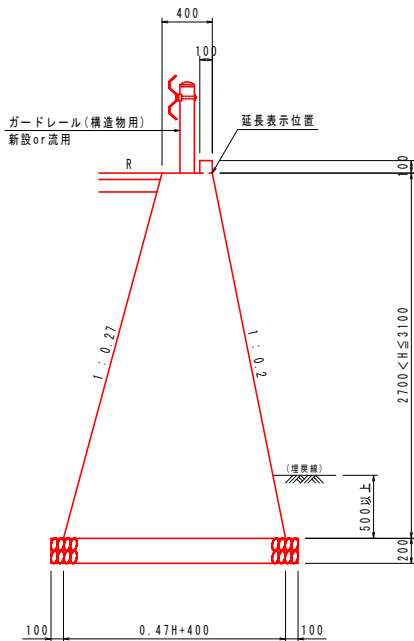


実施設計図面

工事名	R2馬土 国道438号 つ・一宇桑平 (H30災57) 道路復旧工事(2)		
路線名等	一般国道438号		
工事箇所	美馬都つるぎ町一宇桑平(第2分割)		
図面名	擁壁工展開図(2/3)		
縮尺	図示	図面番号	9 / 14
年度	令和2年度		
事業者名	徳島県西部総合振興局 県土整備部 美馬庁舎		


擁壁工展開図(3/3)

NO.1+16.90~NO.5+12.607: 右側 S=1:60

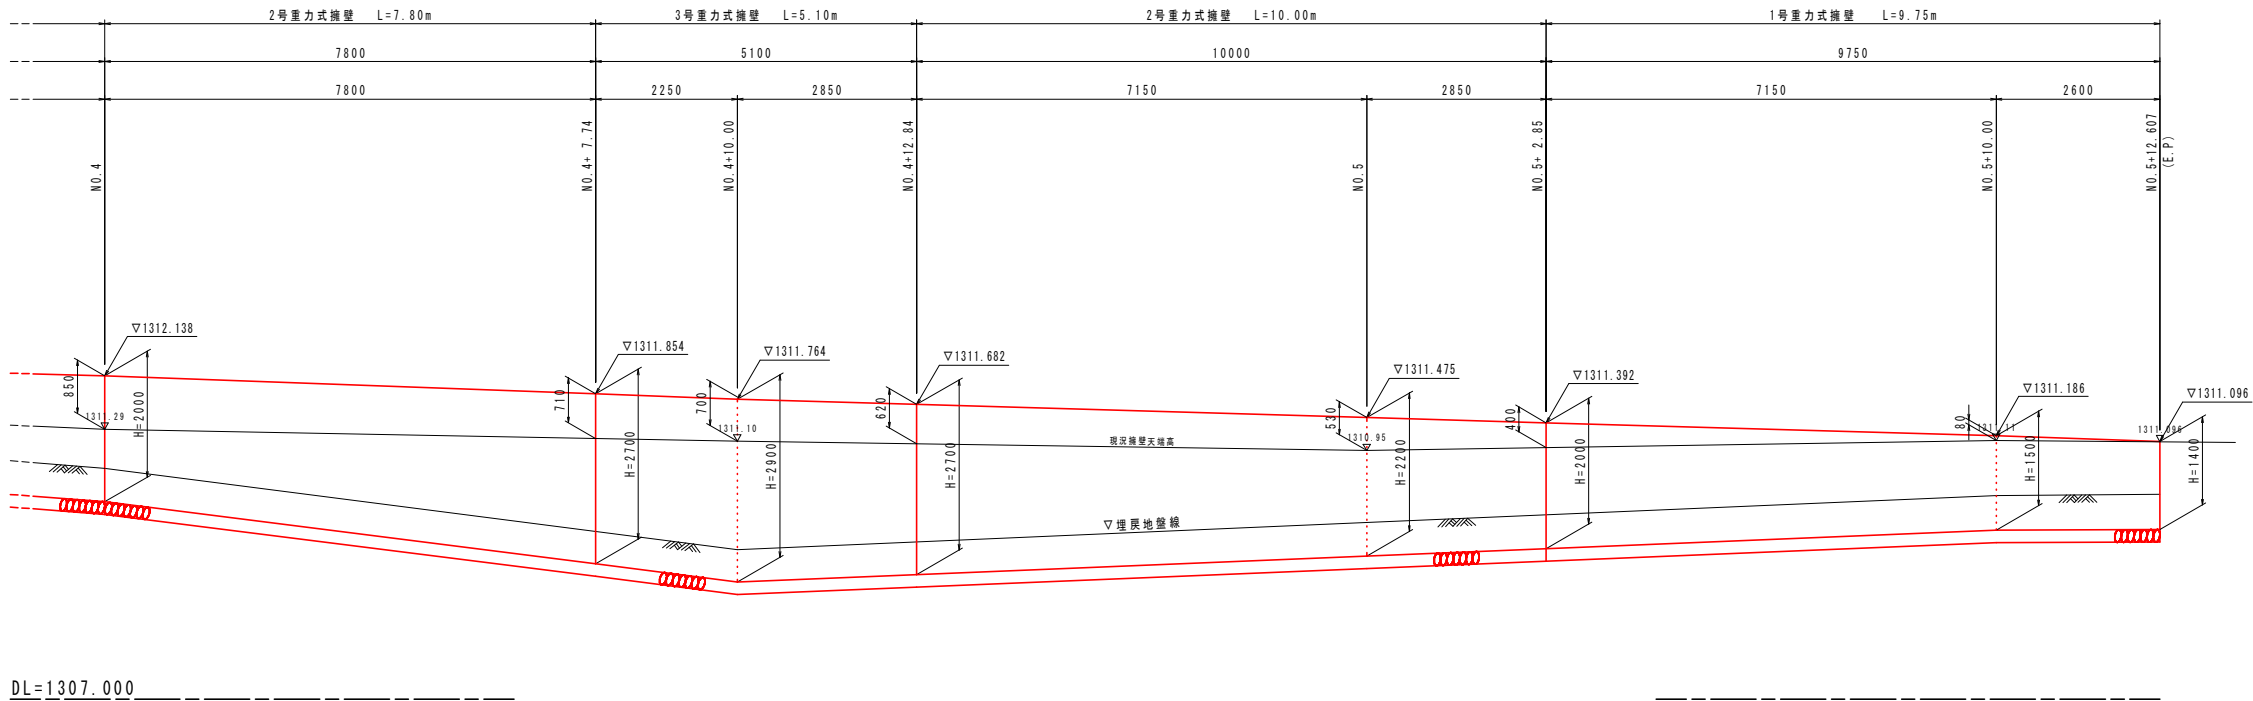


断面図 S=1:30


1号重力式擁壁

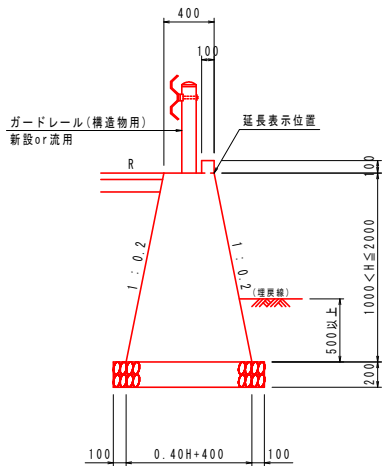

2号重力式擁壁

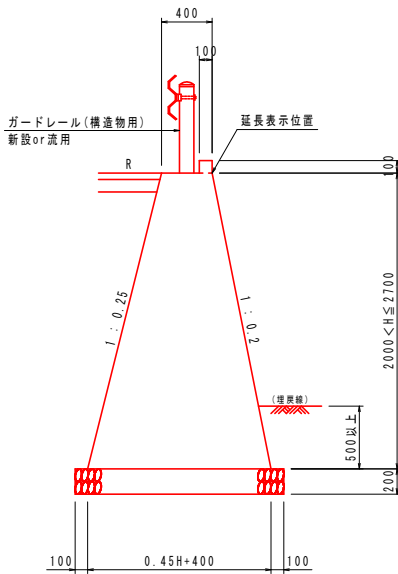

3号重力式擁壁

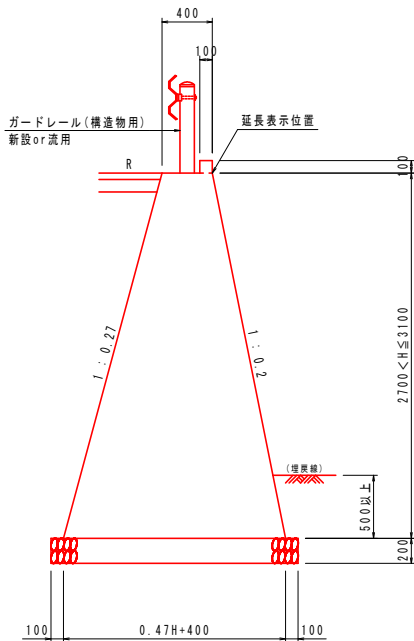


実施設計図面

工事名	R2馬土 国道438号 つ・一宇桑平 (H30災57) 道路復旧工事(2)		
路線名等	一般国道438号		
工事箇所	美馬都つるぎ町一宇桑平(第2分割)		
図面名	擁壁工展開図(3/3)		
縮尺	図示	図面番号	10 / 14
年度	令和2年度		
事業者名	徳島県西部総合振興局 県土整備部 美馬庁舎		


排水工展開図

N0.0+10.00~N0.5+12.607(E.P) : 左側 V=1: 50
H=1: 100

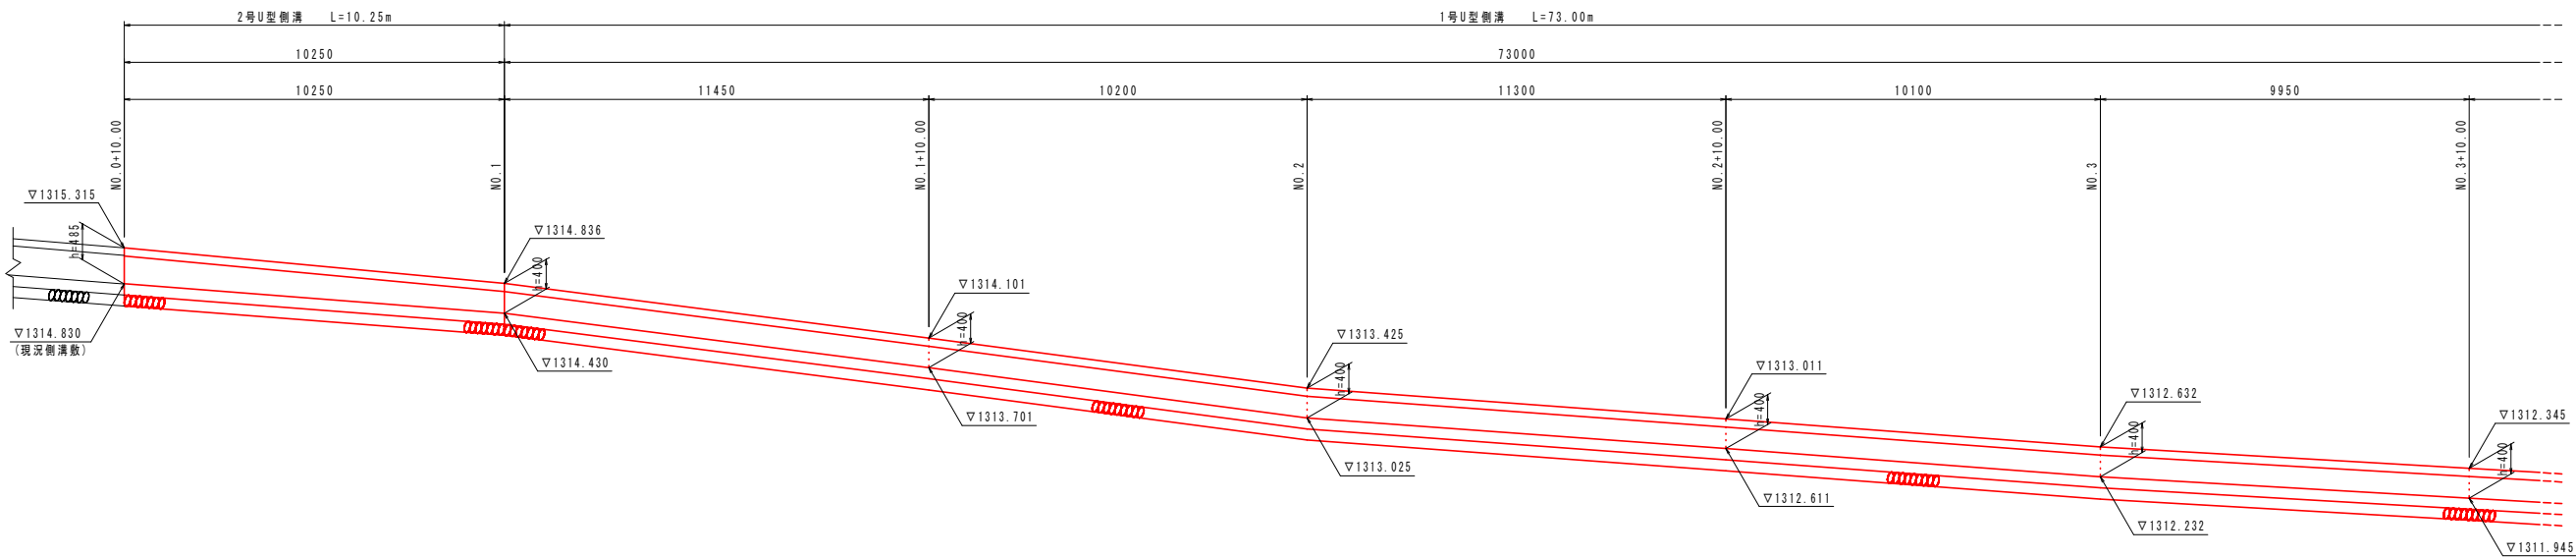


DL=1308.000

断面図 S=1: 20

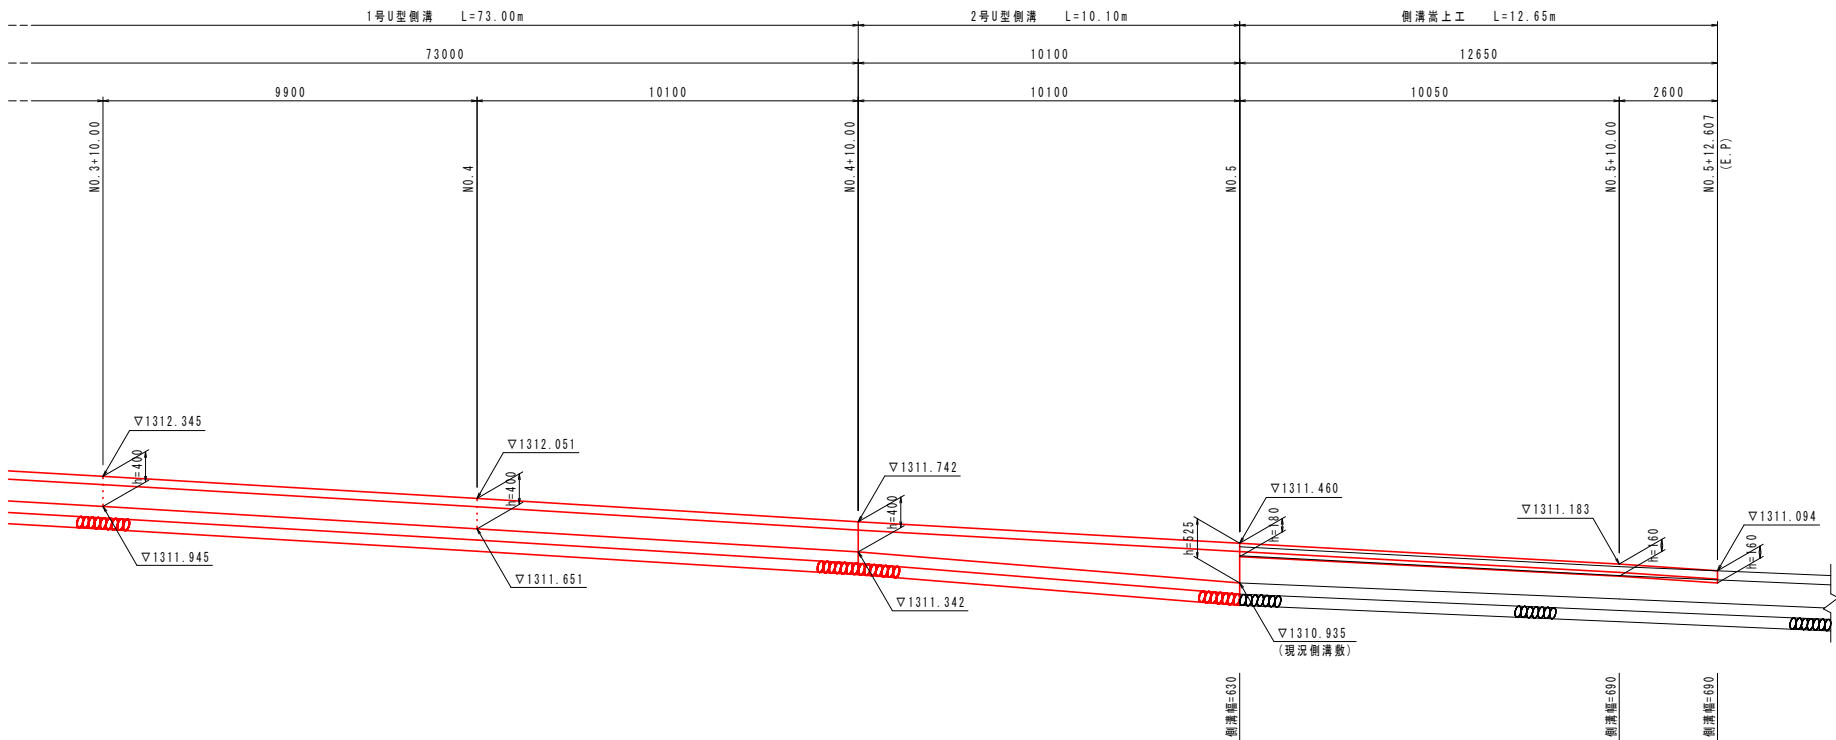


DL=1308.000

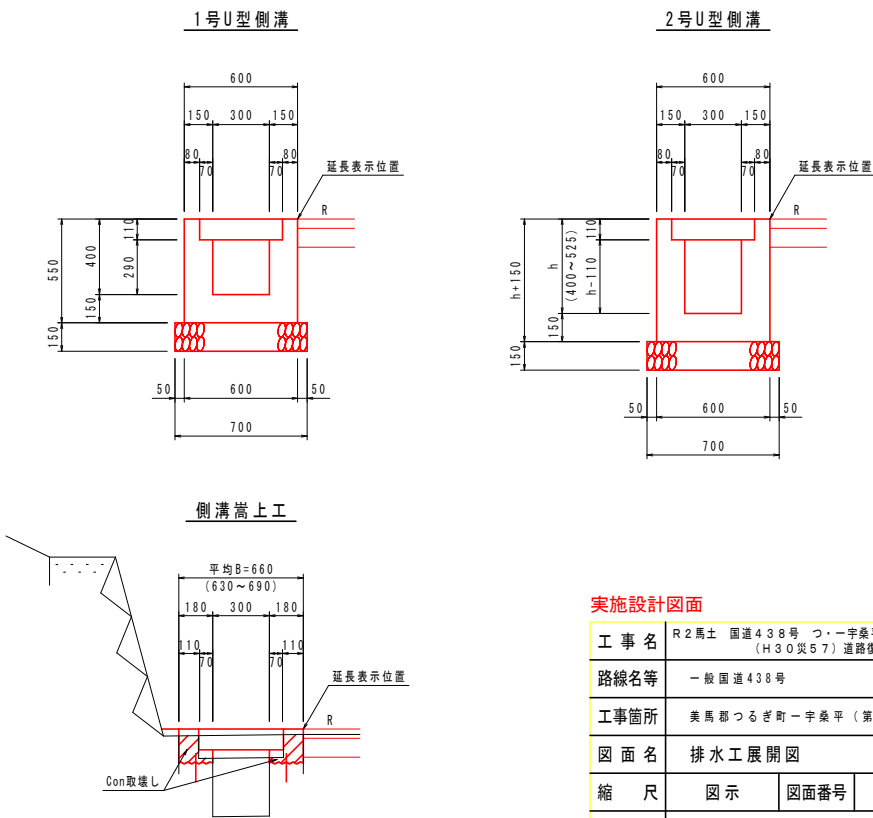

実施設計図面			
工事名	R2馬土 国道438号 つ・一宇桑平 (H30災57) 道路復旧工事(2)		
路線名等	一般国道438号		
工事箇所	美馬郡つるぎ町一宇桑平(第2分割)		
図面名	排水工展開図		
縮尺	図示	図面番号	11 / 14
年度	令和2年度		
事業者名	徳島県西部総合振興局 県土整備部 美馬庁舎		


構 造 図 (1/2)

1号重力式擁壁 S=1:30

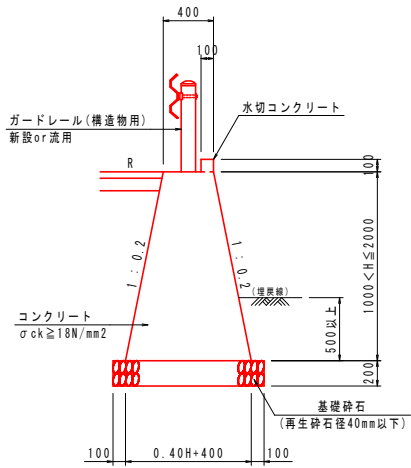


材 料 表 1.0m当り			
名 称	単位	数	量
コンクリート	m³	0.2H²+0.4H+0.01	
型 枠	m²	2.040H+0.20	
基礎砕石	m²	0.40H+0.60	

2号重力式擁壁 S=1:30

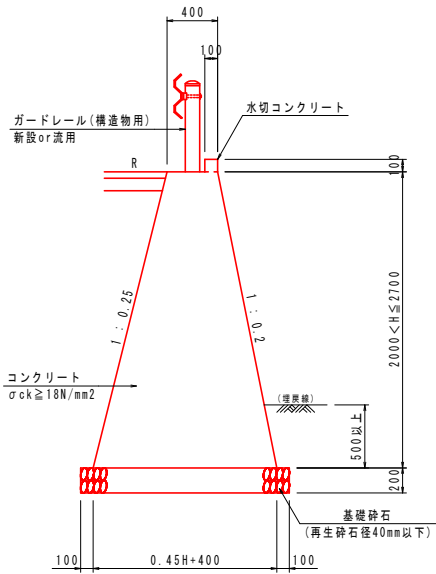


材 料 表 1.0m当り			
名 称	単位	数	量
コンクリート	m³	0.225H²+0.4H+0.01	
型 枠	m²	2.051H+0.20	
基礎砕石	m²	0.45H+0.60	

3号重力式擁壁 S=1:30

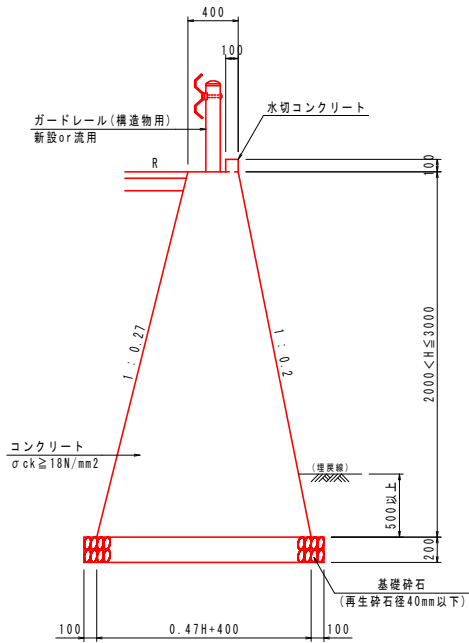


材 料 表 1.0m当り			
名 称	単位	数	量
コンクリート	m³	0.235H²+0.4H+0.01	
型 枠	m²	2.056H+0.20	
基礎砕石	m²	0.47H+0.60	

ブロック積擁壁 S=1:30

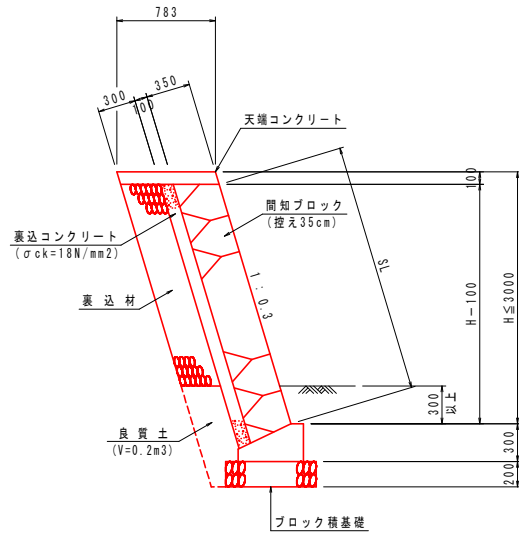


材 料 表 1.0m当り			
名 称	単位	数	量
間知ブロック	m²	1.044H+0.104	
裏込コンクリート	m³	0.104H+0.008	
裏込材	m³	0.313H+0.125	
良質土	m³	0.2	

天端コンクリート S=1:20

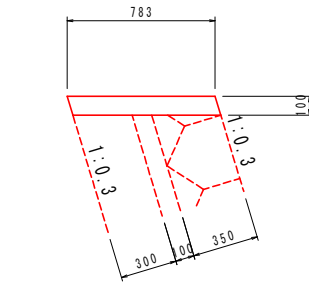


材 料 表 10.0m当り			
名 称	単位	数	量
コンクリート	m³	0.783	
型 枠	m²	2.09	
目 地 材	m²	0.08	

ブロック積基礎 S=1:20

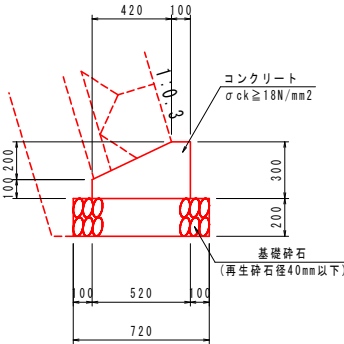


材 料 表 10.0m当り			
名 称	単位	数	量
コンクリート	m³	1.140	
型 枠	m²	4.00	
基礎砕石	m²	7.20	
目 地 材	m²	0.11	

1号擁壁嵩上工 S=1:20

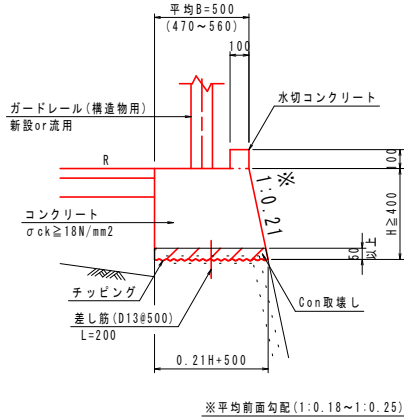


材 料 表 1.0m当り			
名 称	単位	数	量
コンクリート	m³	0.105H²+0.5H+0.01	
型 枠	m²	2.022H+0.20	
差し筋 (D13)	Kg	0.4	
Con取壊し	m³	(別途算出)	
チップング	m²	0.21H+0.50	

2号擁壁嵩上工 S=1:20

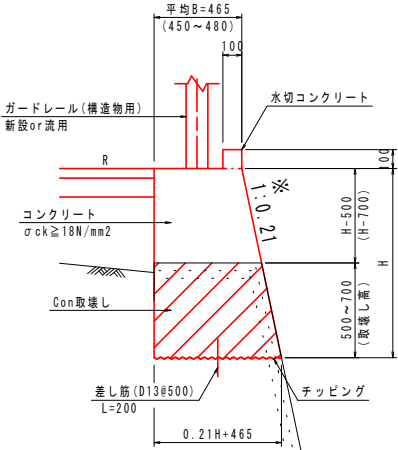


材 料 表 1.0m当り			
名 称	単位	数	量
コンクリート	m³	0.105H²+0.465H+0.01	
型 枠	m²	2.022H+0.20	
差し筋 (D13)	Kg	0.4	
Con取壊し	m³	(別途算出)	
チップング	m²	0.21H+0.465	

1号U型側溝 S=1:20

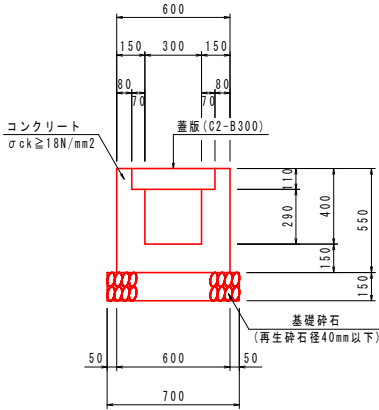


材 料 表 10.0m当り			
名 称	単位	数	量
コンクリート	m³	1.946	
型 枠	m²	22.00	
基礎砕石	m²	7.00	
蓋版 (C2-B300)	枚	20.0	

2号U型側溝 S=1:20

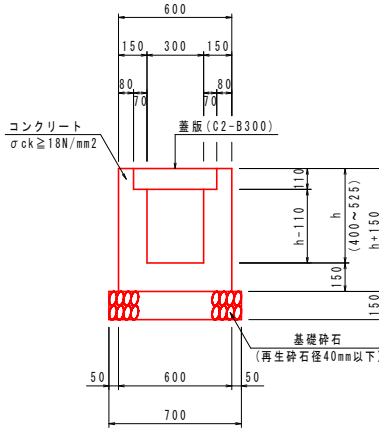

材 料 表 1.0m当り			
名 称	単位	数	量
コンクリート	m³	0.3h+0.075	
型 枠	m²	4h+0.60	
基礎砕石	m²	0.70	
蓋版 (C2-B300)	枚	2	

側溝嵩上工 S=1:20

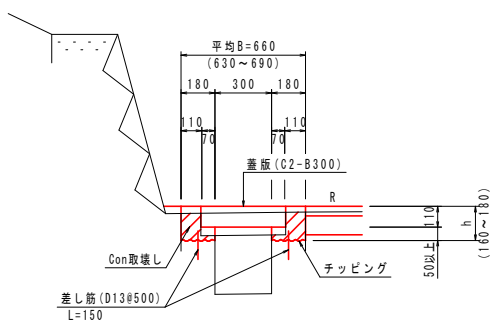


材 料 表 1.0m当り			
名 称	単位	数	量
コンクリート	m³	0.36h+0.016	
型 枠	m²	4h	
差し筋 (D13)	Kg	0.3	
蓋版 (C2-B300)	枚	2	
Con取壊し	m³	(別途算出)	
チップング	m²	0.36	

実施設計図面


工事名	R2馬士 国道438号 つー宇桑平 (H30災57) 道路復旧工事 (2)		
路線名等	一般国道438号		
工事箇所	美馬都つるぎ町ー宇桑平 (第2分割)		
図面名	構 造 図 (1/2)		
縮 尺	図 示	図面番号	12 / 14
年 度	令和2年度		
事業名	徳島県西部総合振興局 県土整備部 美馬庁舎		

構 造 図 (2/2)


ガードレール S=1:20
(Gr-C-2B)

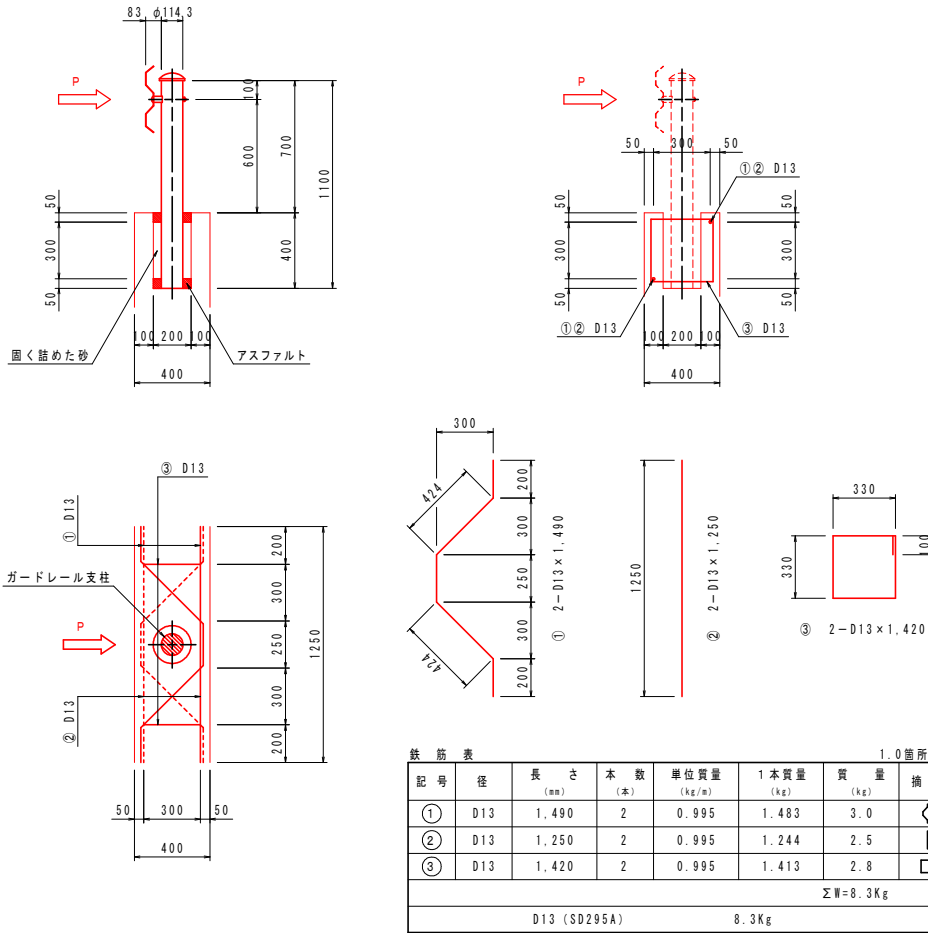

ガードレール S=1:20
(Gr-C-2BS)

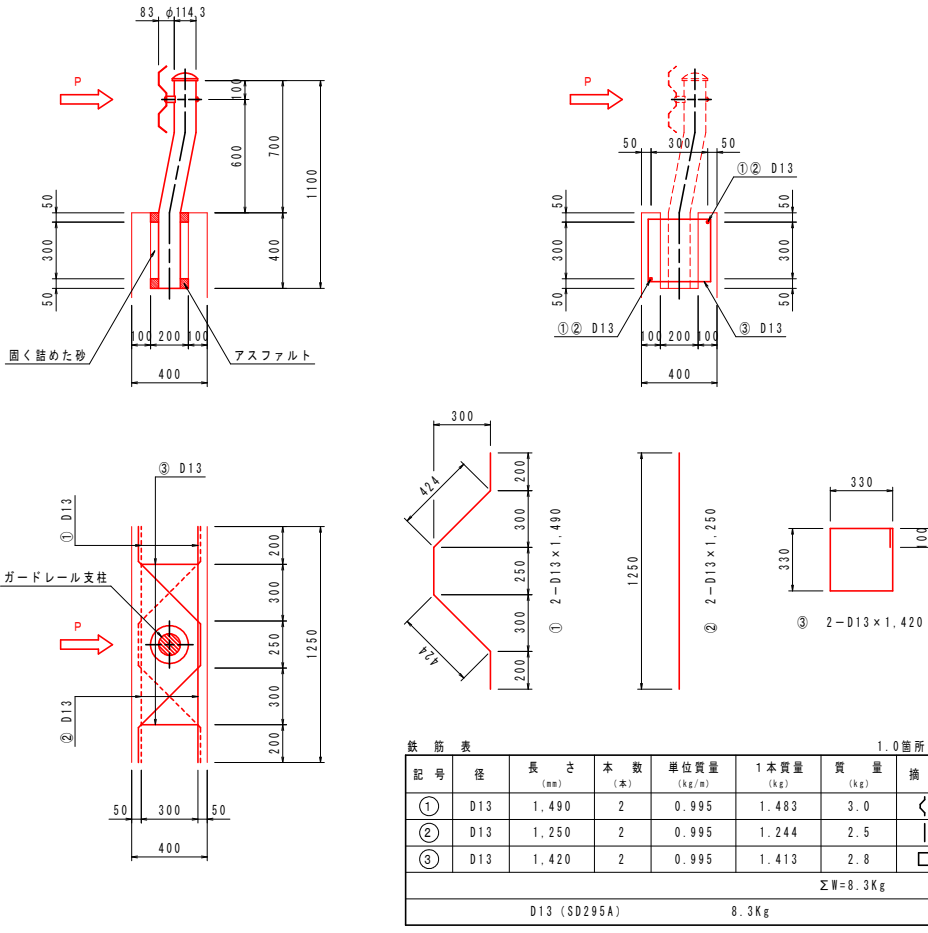


かごマット S=1:30

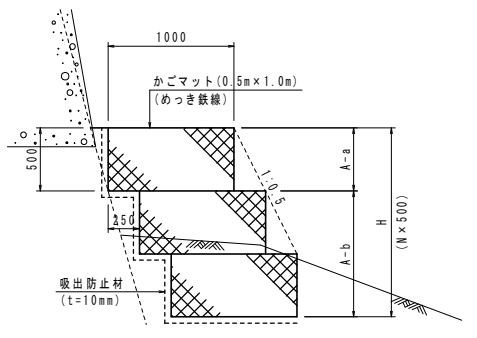


材 料 表			1.0枚当り	
かごマット B×L×H(m)	枚 数 (枚)	正面投影面積 (m ²)	H(m)	単位 吸出防止材
1.00×2.00×0.50	1	1.00	1.00	m ² 2.25
			1.50	m ² 3.00

舗 装 工 S=1:20

車道舗装

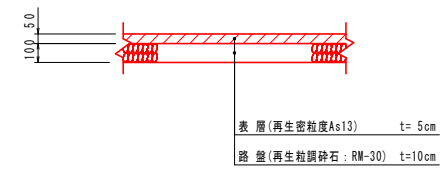


小口止工 S=1:30
(t=300)

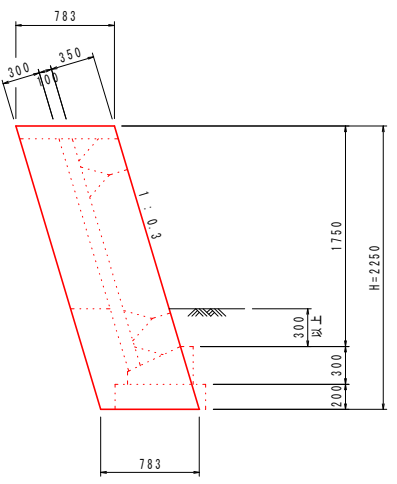

材 料 表			1.0箇所当り	
名 称	単位	数	量	
コンクリート	m ³	0.529		
型 枠	m ²	2.47		


実施設計図面			
工 事 名	R2馬土 国道438号 つ・一宇桑平 (H30災57) 道路復旧工事(2)		
路線名等	一般国道438号		
工事箇所	美馬郡つるぎ町一宇桑平(第2分割)		
図 面 名	構 造 図(2/2)		
縮 尺	図 示	図面番号	13 / 14
年 度	令和2年度		
事業者名	徳島県西部総合振興局 県土整備部 美馬庁舎		

舗装工展開図 S=1:250

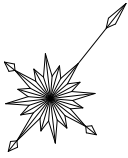


舗装工 S=1:20

車道舗装

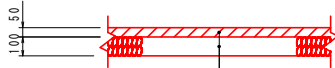

表層(再生密粒度As13) t=5cm
路盤(再生粒調砕石:RN-30) t=10cm

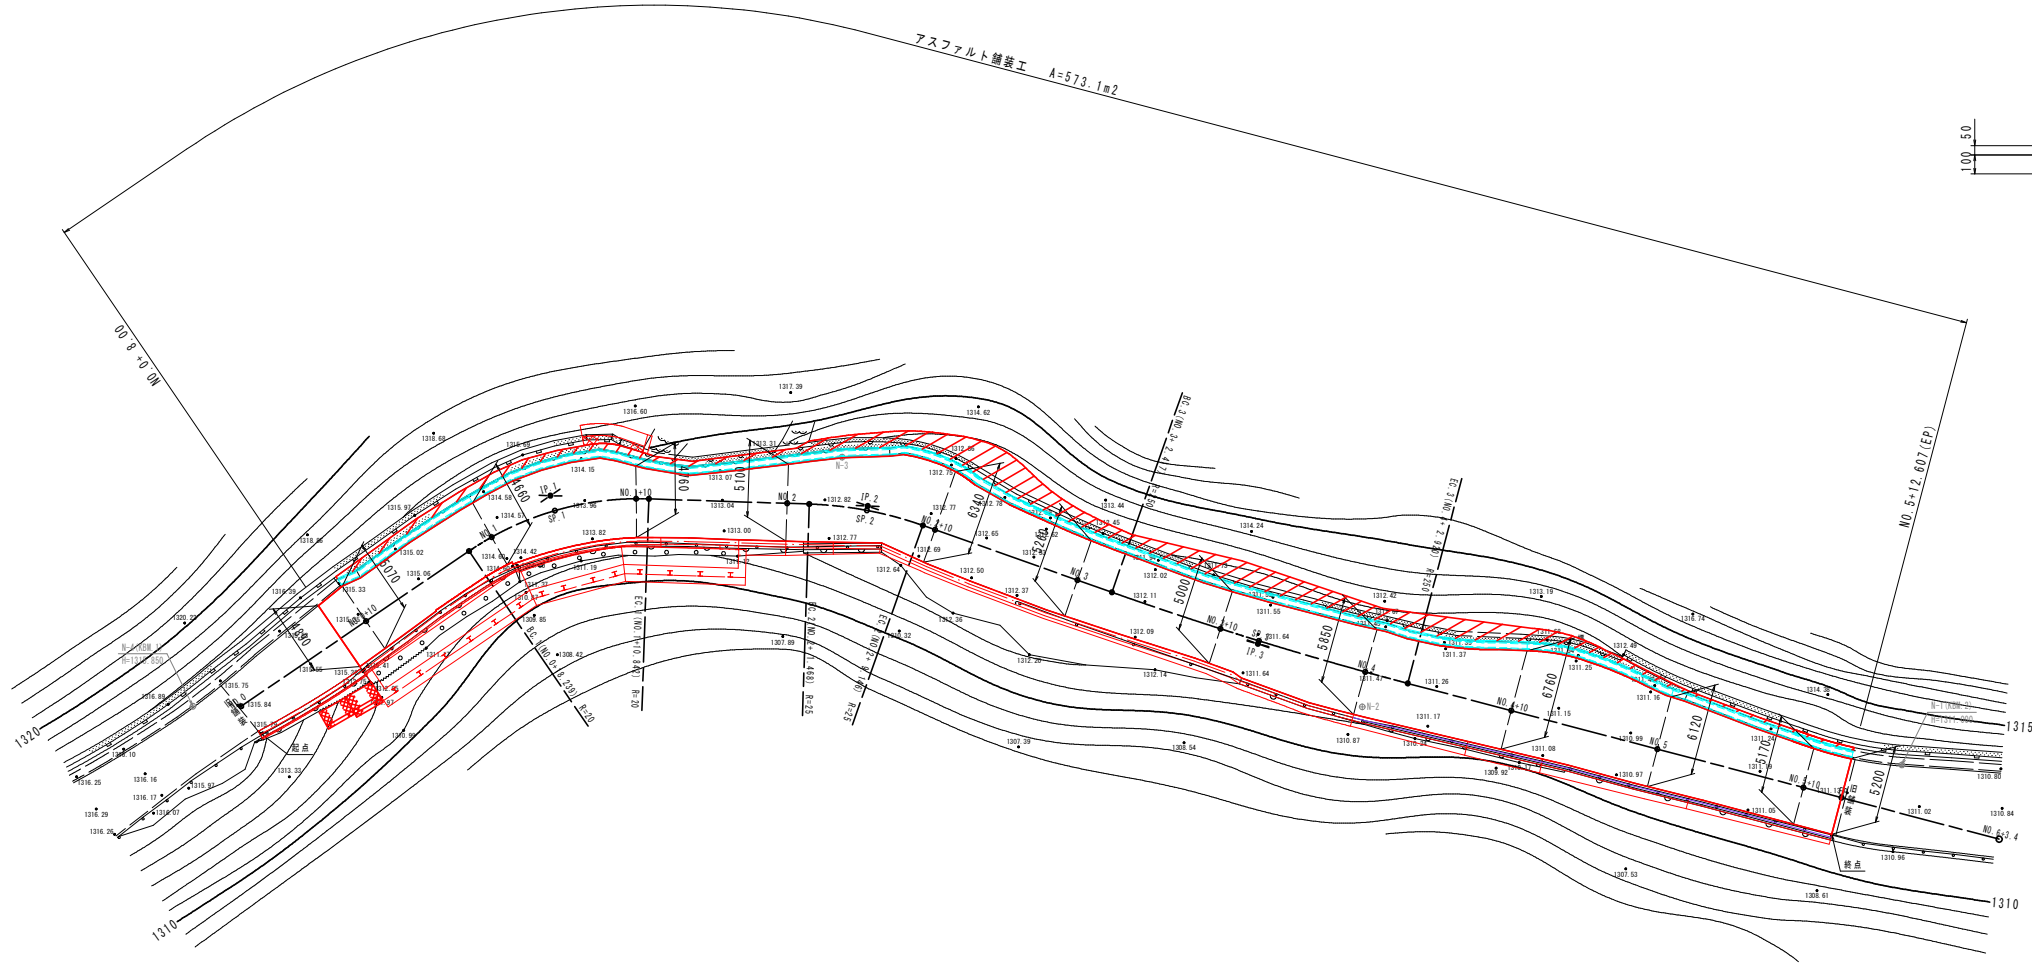

4級基準点座標一覧表

点名	X座標	Y座標	Z座標
N-1	1000.000	1000.000	1311.000
N-2	1000.000	1035.929	1311.362
N-3	987.252	1071.927	1312.843
N-4	1008.239	1112.892	1315.850

実施設計図面

工事名	R2馬土 国道438号 つ・一宇桑平 (H30災57) 道路復旧工事(2)		
路線名等	一般国道438号		
工事箇所	美馬郡つるぎ町一宇桑平(第2分割)		
図面名			
縮尺	1:250	図面番号	14 / 14
年度	令和2年度		
事業者名	徳島県西部総合振興局 県土整備部 美馬庁舎		