


S=1/500




工 事 名	R2郡土 日和佐上那賀線 那賀・深森 道路改良工事 (2)		
路線名等	(主)日和佐上那賀線		
工事箇所	那賀郡那賀町深森 (第2分割)		
図 面 名	平 面 図		
縮 尺	S=1/500	図面番号	1 / 37
会 社 名			
事業者名	徳島県南郡総合振興局(那賀庁舎)		

縦断図

V=1/100
H=1:500

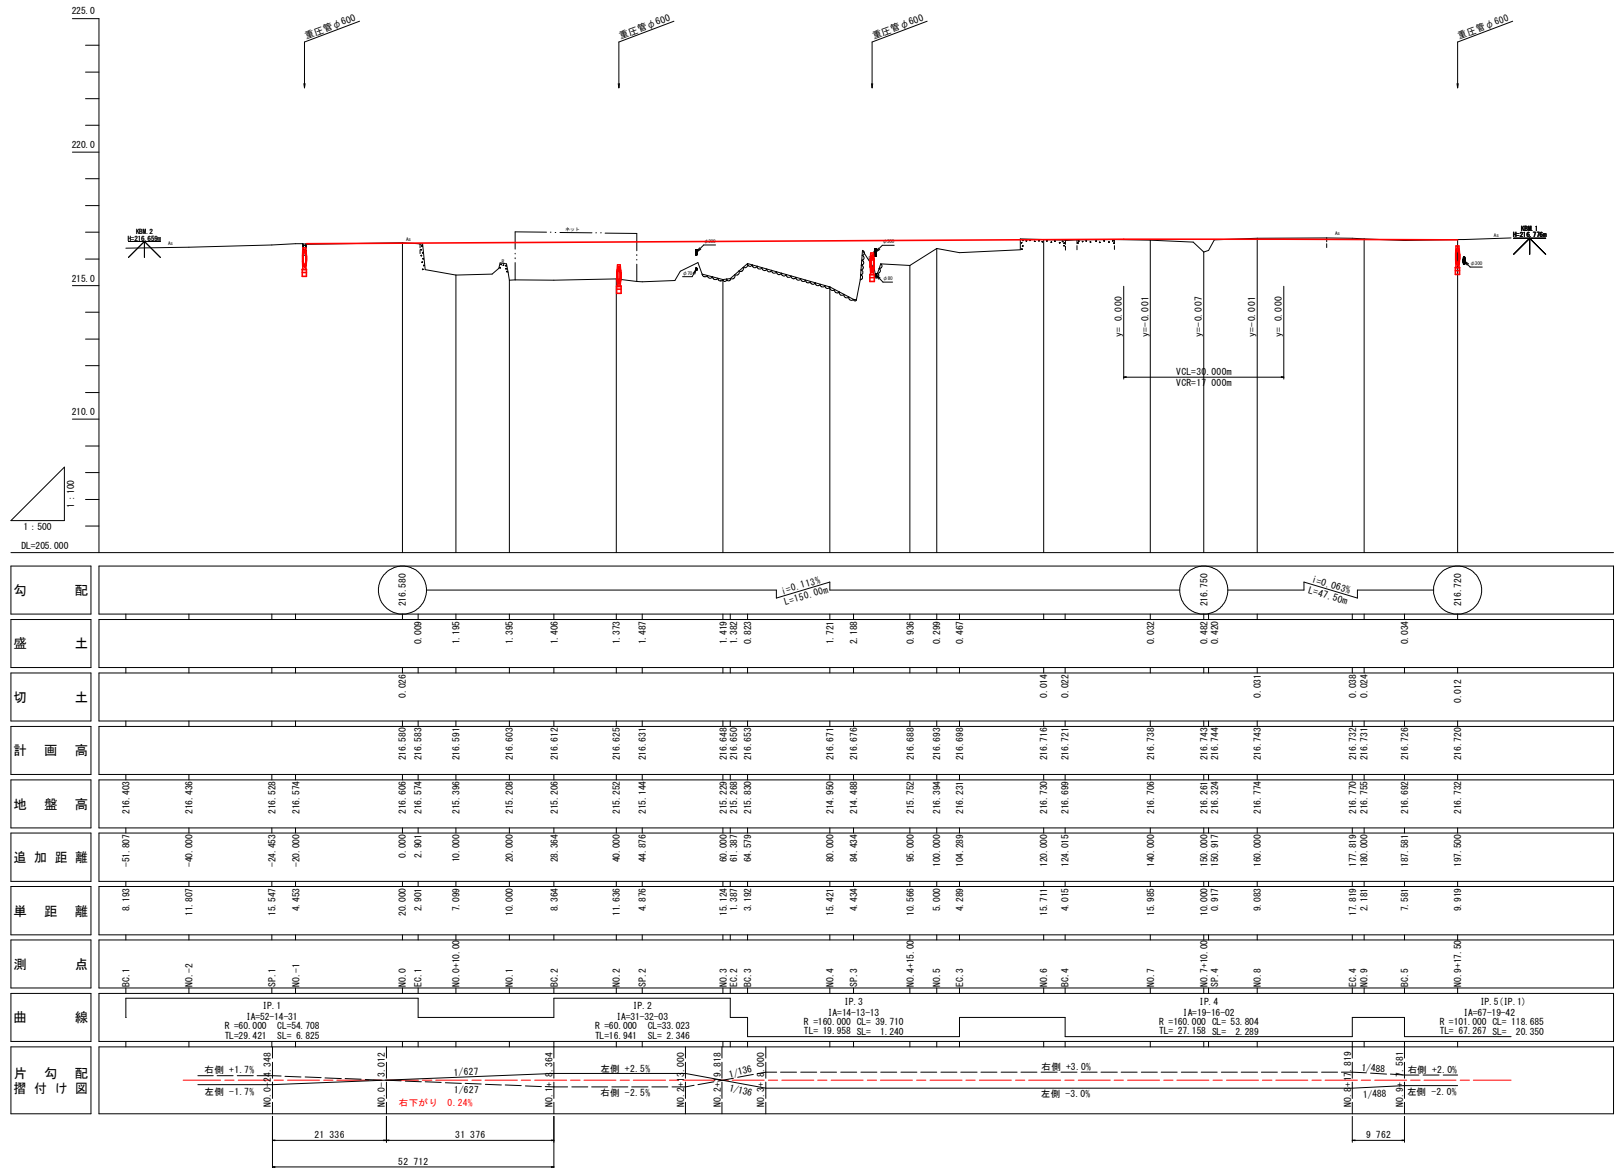


実施設計図面	
工事名	R2郡士 日和佐上那賀線 那賀・深森 道路改良工事 (2)
路線名等	(主) 日和佐上那賀線
工事箇所	那賀郡那賀町深森 (第2分削)
図面名	縦断図
縮尺	V=1/100 H=1/500
図面番号	2 / 37
会社名	
事業名	徳島県南部総合県民局(那賀庁舎)

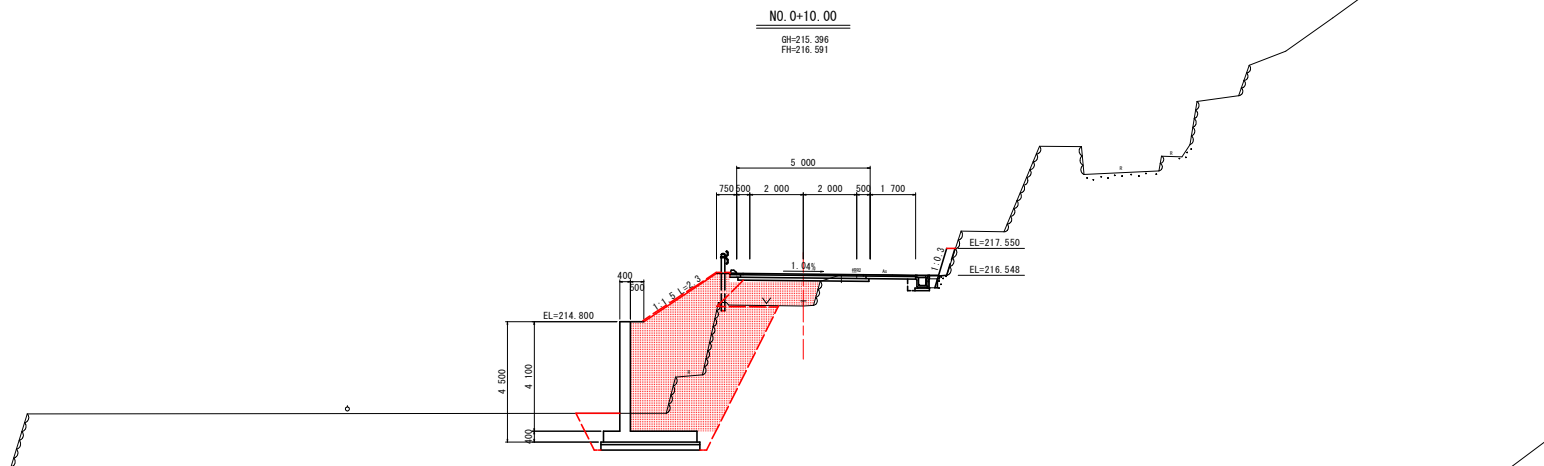

名 称	左 側		右 側
	W<2.5	2.5≦W<4.0	
盛 土	路 床	4.0≦W	3.2
	路 体	W<2.5	2.2
		2.5≦W<4.0	5.8
掘 削	open掘削	土砂	
	W≧5.0	軟岩I	
	片切掘削	土砂	
床 掘	床掘B	軟岩I	
	床掘B'	土砂	
		軟岩I	
埋 戻	W<1.0	土砂 (締固有)	
	1.0≦W	土砂 (締固無)	
	<4.0	土砂 (締固無)	
構造物取壊	Go構造物	無筋構造物	
		鉄筋構造物	
舗装取壊	石 積 み	空積 45cm未満	
	As t=5cm	既 有 無	
車道舗装	表層 t=5cm	選粒度アスコン	
	路盤 t=10cm	再生粒頭砕石	
路肩舗装	表層 t=5cm	選粒度アスコン	
	路盤 t=10cm	再生粒頭砕石	

※掘削 (open) の左右は左路肩を境に算出している。

名 称	数 量
コンクリート	0.36
2号強コン	1.54
面 積 コ ン	0.15

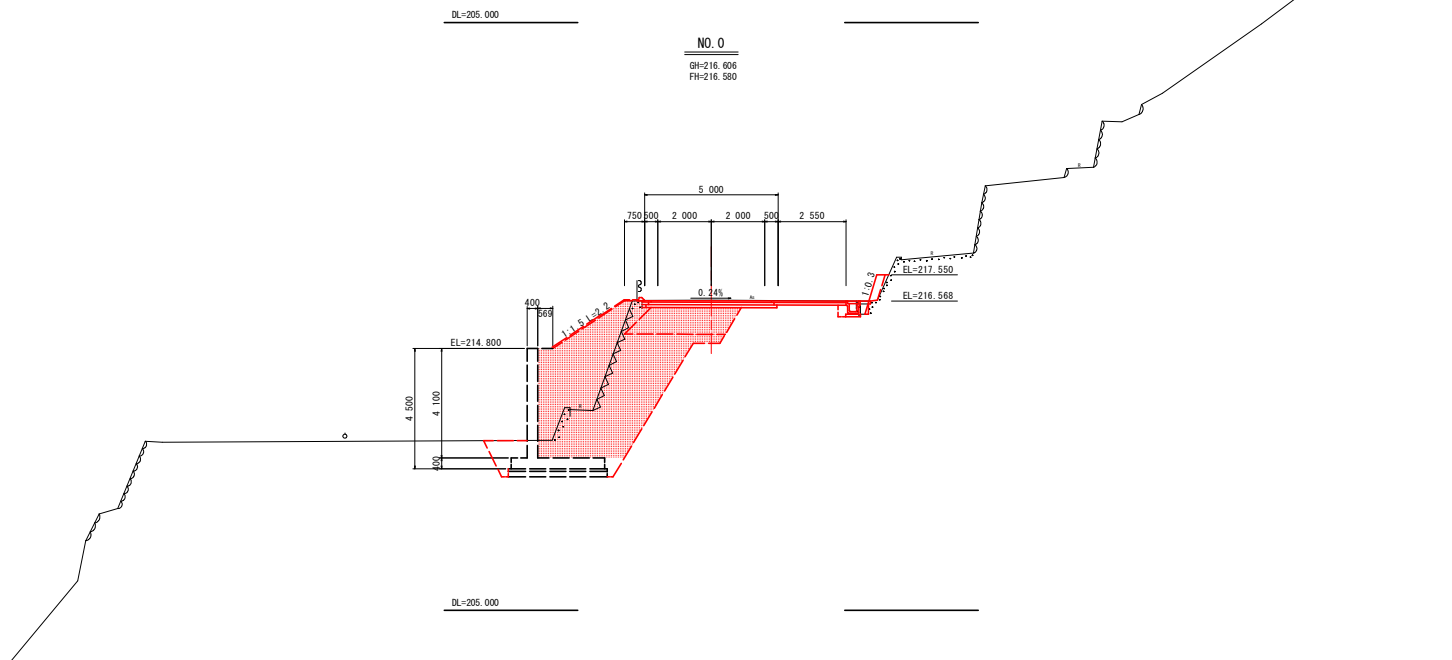


名 称	左 側		右 側
	W<2.5	2.5≦W<4.0	
盛 土	路 床	4.0≦W	3.6
	路 体	W<2.5	2.2
		2.5≦W<4.0	4.6
掘 削	open掘削	土砂	
	W≧5.0	軟岩I	
	片切掘削	土砂	
床 掘	床掘B	土砂	
	床掘B'	軟岩I	
		軟岩I	
埋 戻	W<1.0	土砂 (締固有)	
	1.0≦W	土砂 (締固有)	
	<4.0	土砂 (締固無)	
構造物取壊	Go構造物	無筋構造物	
		鉄筋構造物	
舗装取壊	石 積 み	空積 45cm未満	
	As t=5cm	既 有 無	
車道舗装	表層 t=5cm	選粒度アスコン	
	路盤 t=10cm	再生粒頭砕石	
路肩舗装	表層 t=5cm	選粒度アスコン	
	路盤 t=10cm	再生粒頭砕石	

※掘削 (open) の左右は左路肩を境に算出している。

名 称	数 量
コンクリート	
2号強コン	
面 積 コ ン	

実施設計図面

工 事 名	R2郡土 日和佐上郡賀線 郡賀・深森 道路改良工事 (2)		
路線名等	(主) 日和佐上郡賀線		
工事箇所	郡賀郡郡賀町深森 (第2分割)		
図 面 名	横 断 図		
縮 尺	1/100	図面番号	4 / 37
会 社 名			
事業者名	徳島県南部総合県民局<郡賀庁舎>		

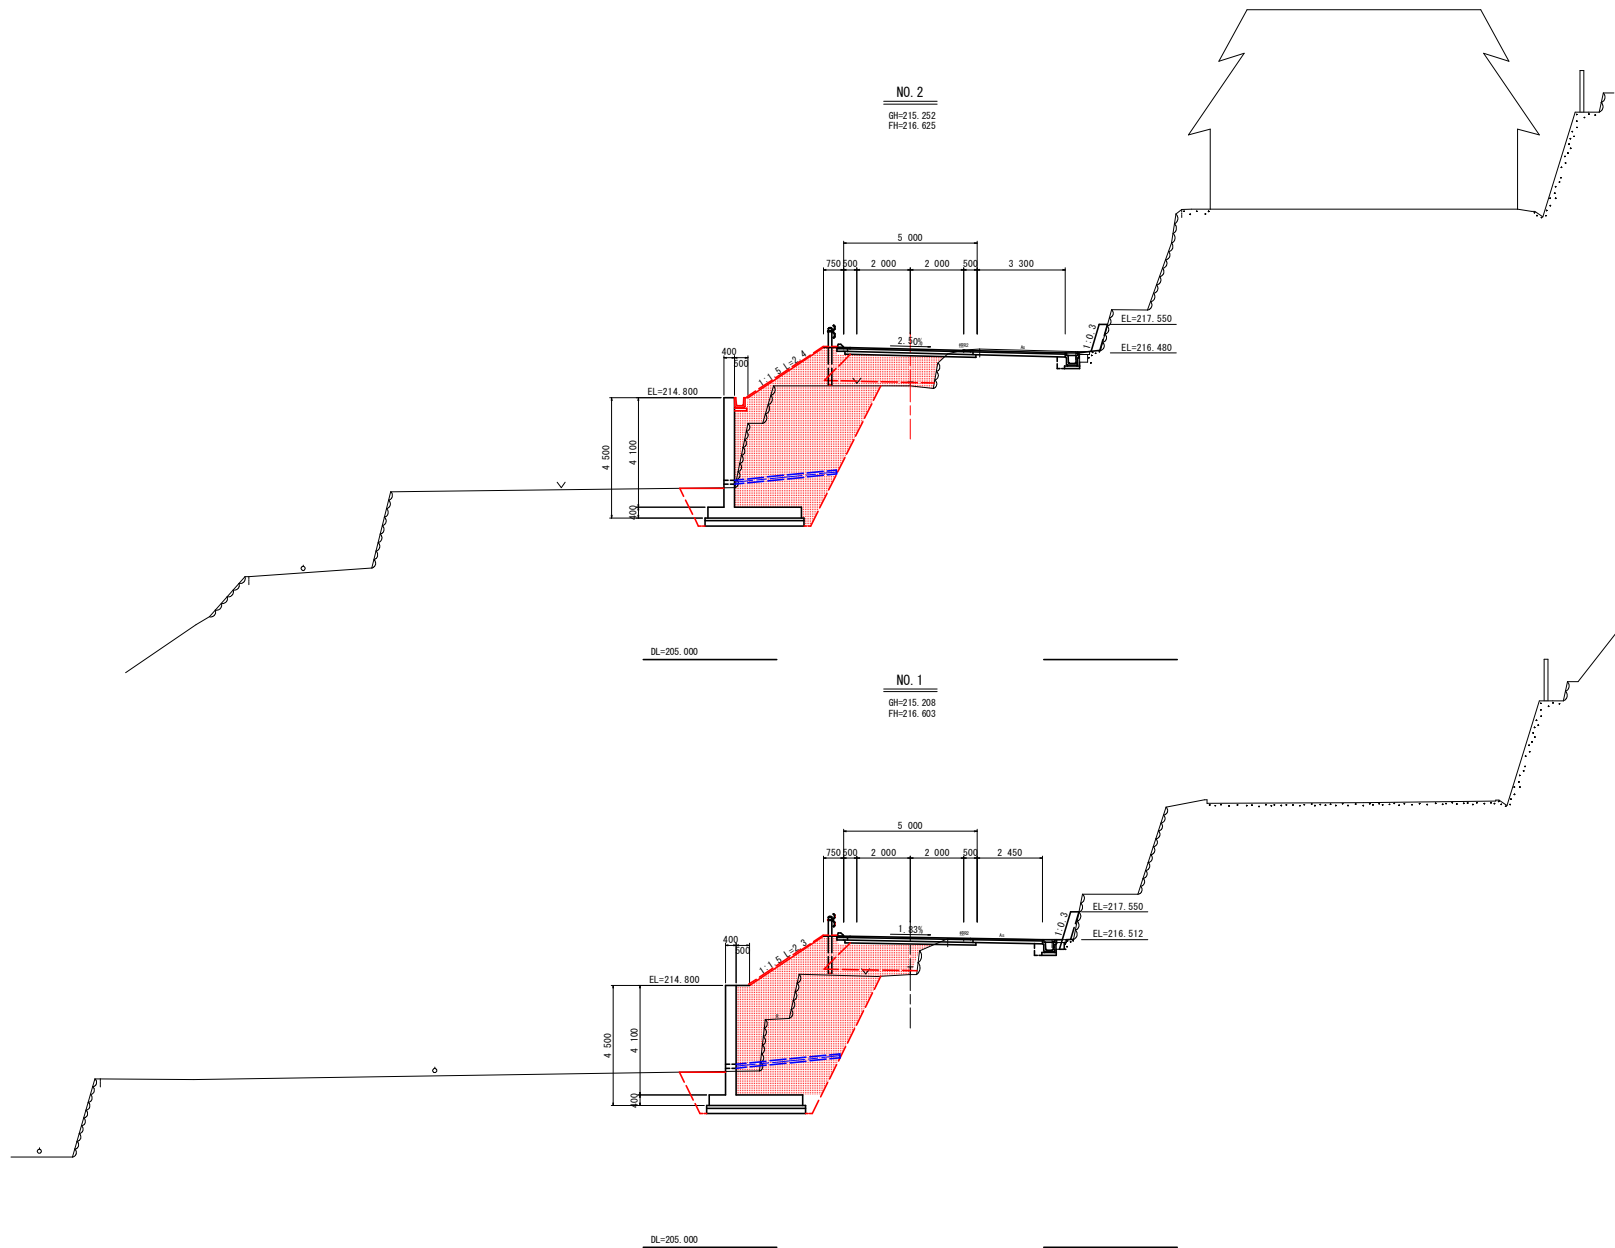

名 称	左 側		右 側
	W<2.5	2.5≤W<4.0	
盛 土	路 床	4.0≤W	3.7
	路 体	W<2.5	2.1
掘 削	open掘削	2.5≤W<4.0	5.8
	W≧5.0	4.0≤W	14.5
床 掘	片切掘削	土砂	
	W<5.0	軟岩I	
埋 戻	床掘B	土砂	
	床掘B'	軟岩I	
構造物取壊	W<1.0	土砂(線固有)	
	1.0≤W	土砂(線固有)	
舗装取壊	<4.0	土砂(線固有)	
	Go構造物	無筋構造物	
舗装舗装	石 積 み	鉄筋構造物	
	As t=5cm	空積 45cm未満	
車道舗装	表層 t=5cm	再生粒度スコン	
	路盤 t=10cm	クラッシュサン	
路肩舗装	表層 t=5cm	再生粒度スコン	
	路盤 t=10cm	再生粒度砕石	

※掘削(open)の左右は左路肩を境に算出している。

名 称	数 量
コンクリート	
2号強コン	
型 枠	
面 積 コ	

名 称	左 側		右 側
	W<2.5	2.5≤W<4.0	
盛 土	路 床	4.0≤W	3.1
	路 体	W<2.5	2.1
掘 削	open掘削	2.5≤W<4.0	5.8
	W≧5.0	4.0≤W	14.5
床 掘	片切掘削	土砂	
	W<5.0	軟岩I	
埋 戻	床掘B	土砂	
	床掘B'	軟岩I	
構造物取壊	W<1.0	土砂(線固有)	
	1.0≤W	土砂(線固有)	
舗装取壊	<4.0	土砂(線固有)	
	Go構造物	無筋構造物	
舗装舗装	石 積 み	鉄筋構造物	
	As t=5cm	空積 45cm未満	
車道舗装	表層 t=5cm	再生粒度スコン	
	路盤 t=10cm	再生粒度砕石	
路肩舗装	表層 t=5cm	再生粒度スコン	
	路盤 t=10cm	再生粒度砕石	

※掘削(open)の左右は左路肩を境に算出している。

名 称	数 量
コンクリート	
2号強コン	
型 枠	
面 積 コ	

実施設計図面

工 事 名	R2郡土 日和佐上郡賀線 郡賀・深森 道路改良工事(2)		
路線名等	(主)日和佐上郡賀線		
工事箇所	郡賀郡郡賀町深森(第2分割)		
図 面 名	横 断 図		
縮 尺	1/100	図面番号	5 / 37
会 社 名			
事業者名	徳島県南部総合県民局<郡賀庁舎>		



名 称	左 側		右 側
	W<2.5	2.5≤W<4.0	
盛 土	路 床	4.0≤W	3.3
	路 体	W<2.5	2.2
掘 削	open掘削	2.5≤W<4.0	2.2
	W≧5.0	4.0≤W	22.5
床 掘	片切掘削	土砂	
	W<5.0	軟弱I	
埋 戻	床掘B	土砂	
	床掘B'	軟弱I	
構造物取壊	W<1.0	土砂(締固有)	
	1.0≤W	土砂(締固無)	
舗装取壊	Go構造物	土砂(締固有)	
	石 積 み	土砂(締固無)	
舗装取壊	As t=5cm	無筋構造物	
	表面 t=5cm	鉄筋構造物	
車道舗装	路盤 t=10cm	空積 45cm未満	
	路盤 t=10cm	As t=5cm	
路肩舗装	表面 t=5cm	再生粗粒砕石	
	路盤 t=10cm	クラッシュサン	
	表面 t=5cm	再生粗粒砕石	
	路盤 t=10cm	再生粗粒砕石	

※掘削(open)の左右は左路肩を境に算出している。

名 称	数 量
コンクリート	
2号強コン	
型 枠	
面 積	

名 称	左 側		右 側
	W<2.5	2.5≤W<4.0	
盛 土	路 床	4.0≤W	3.1
	路 体	W<2.5	2.2
掘 削	open掘削	2.5≤W<4.0	2.2
	W≧5.0	4.0≤W	22.3
床 掘	片切掘削	土砂	
	W<5.0	軟弱I	
埋 戻	床掘B	土砂	
	床掘B'	軟弱I	
構造物取壊	W<1.0	土砂(締固有)	
	1.0≤W	土砂(締固無)	
舗装取壊	Go構造物	土砂(締固有)	
	石 積 み	土砂(締固無)	
舗装取壊	As t=5cm	無筋構造物	
	表面 t=5cm	鉄筋構造物	
車道舗装	路盤 t=10cm	空積 45cm未満	
	路盤 t=10cm	As t=5cm	
路肩舗装	表面 t=5cm	再生粗粒砕石	
	路盤 t=10cm	クラッシュサン	
	表面 t=5cm	再生粗粒砕石	
	路盤 t=10cm	再生粗粒砕石	

※掘削(open)の左右は左路肩を境に算出している。

名 称	数 量
コンクリート	0.48
2号強コン	1.44
型 枠	0.08
面 積	

実施設計図面			
工 事 名	R2郡土 日和佐上郡賀線 那賀・深森 道路改良工事(2)		
路線名等	(主)日和佐上郡賀線		
工事箇所	那賀郡那賀町深森(第2分割)		
図 面 名	横 断 図		
縮 尺	1/100	図面番号	6 / 37
会 社 名			
事業者名	徳島県南部総合県民局<那賀庁舎>		



名 称	左 側		右 側
	W<2.5	2.5≤W<4.0	
盛 土	路 床	4.0≤W	2.3
	路 体	4.0≤W	2.3
掘 削	open掘削	土砂	
	W≥5.0	軟岩I	
床 掘	片切掘削	土砂	10.4
	W<5.0	軟岩I	
埋 戻	床掘B	土砂	10.1
	床掘B'	軟岩I	
構造物取壊	Go構造物	無筋構造物	
	鉄筋構造物		
舗装取壊	石 積 み	空積 45cm未満	
舗装取壊	As t=5cm	既 有 無	
車道舗装	表層 t=5cm	選粒度アスコン	
路肩舗装	路盤 t=10cm	再生粒度砕石	
路肩舗装	路盤 t=10cm	クラッシュラン	
路肩舗装	表層 t=5cm	選粒度アスコン	
路肩舗装	路盤 t=10cm	再生粒度砕石	

※掘削 (open) の左右は左路肩を境に算出している。

名 称	数 量
コンクリート	
2号強コン	
型 枠	
面 積	


名 称	左 側		右 側
	W<2.5	2.5≤W<4.0	
盛 土	路 床	4.0≤W	2.9
	路 体	4.0≤W	2.3
掘 削	open掘削	土砂	45.0
	W≥5.0	軟岩I	
床 掘	片切掘削	土砂	7.8
	W<5.0	軟岩I	
埋 戻	床掘B	土砂	9.7
	床掘B'	軟岩I	
構造物取壊	Go構造物	無筋構造物	
	鉄筋構造物		
舗装取壊	石 積 み	空積 45cm未満	
舗装取壊	As t=5cm	既 有 無	
車道舗装	表層 t=5cm	選粒度アスコン	
路肩舗装	路盤 t=10cm	再生粒度砕石	
路肩舗装	路盤 t=10cm	クラッシュラン	
路肩舗装	表層 t=5cm	選粒度アスコン	
路肩舗装	路盤 t=10cm	再生粒度砕石	

※掘削 (open) の左右は左路肩を境に算出している。

名 称	数 量
コンクリート	
2号強コン	
型 枠	
面 積	

実施設計図面

工 事 名	R2郡土 日和佐上那賀線 那賀・深森 道路改良工事 (2)		
路線名等	(主) 日和佐上那賀線		
工事箇所	那賀郡那賀町深森 (第2分割)		
図 面 名	横 断 図		
縮 尺	1/100	図面番号	7 / 37
会 社 名			
事業者名	徳島県南部総合県民局<那賀庁舎>		

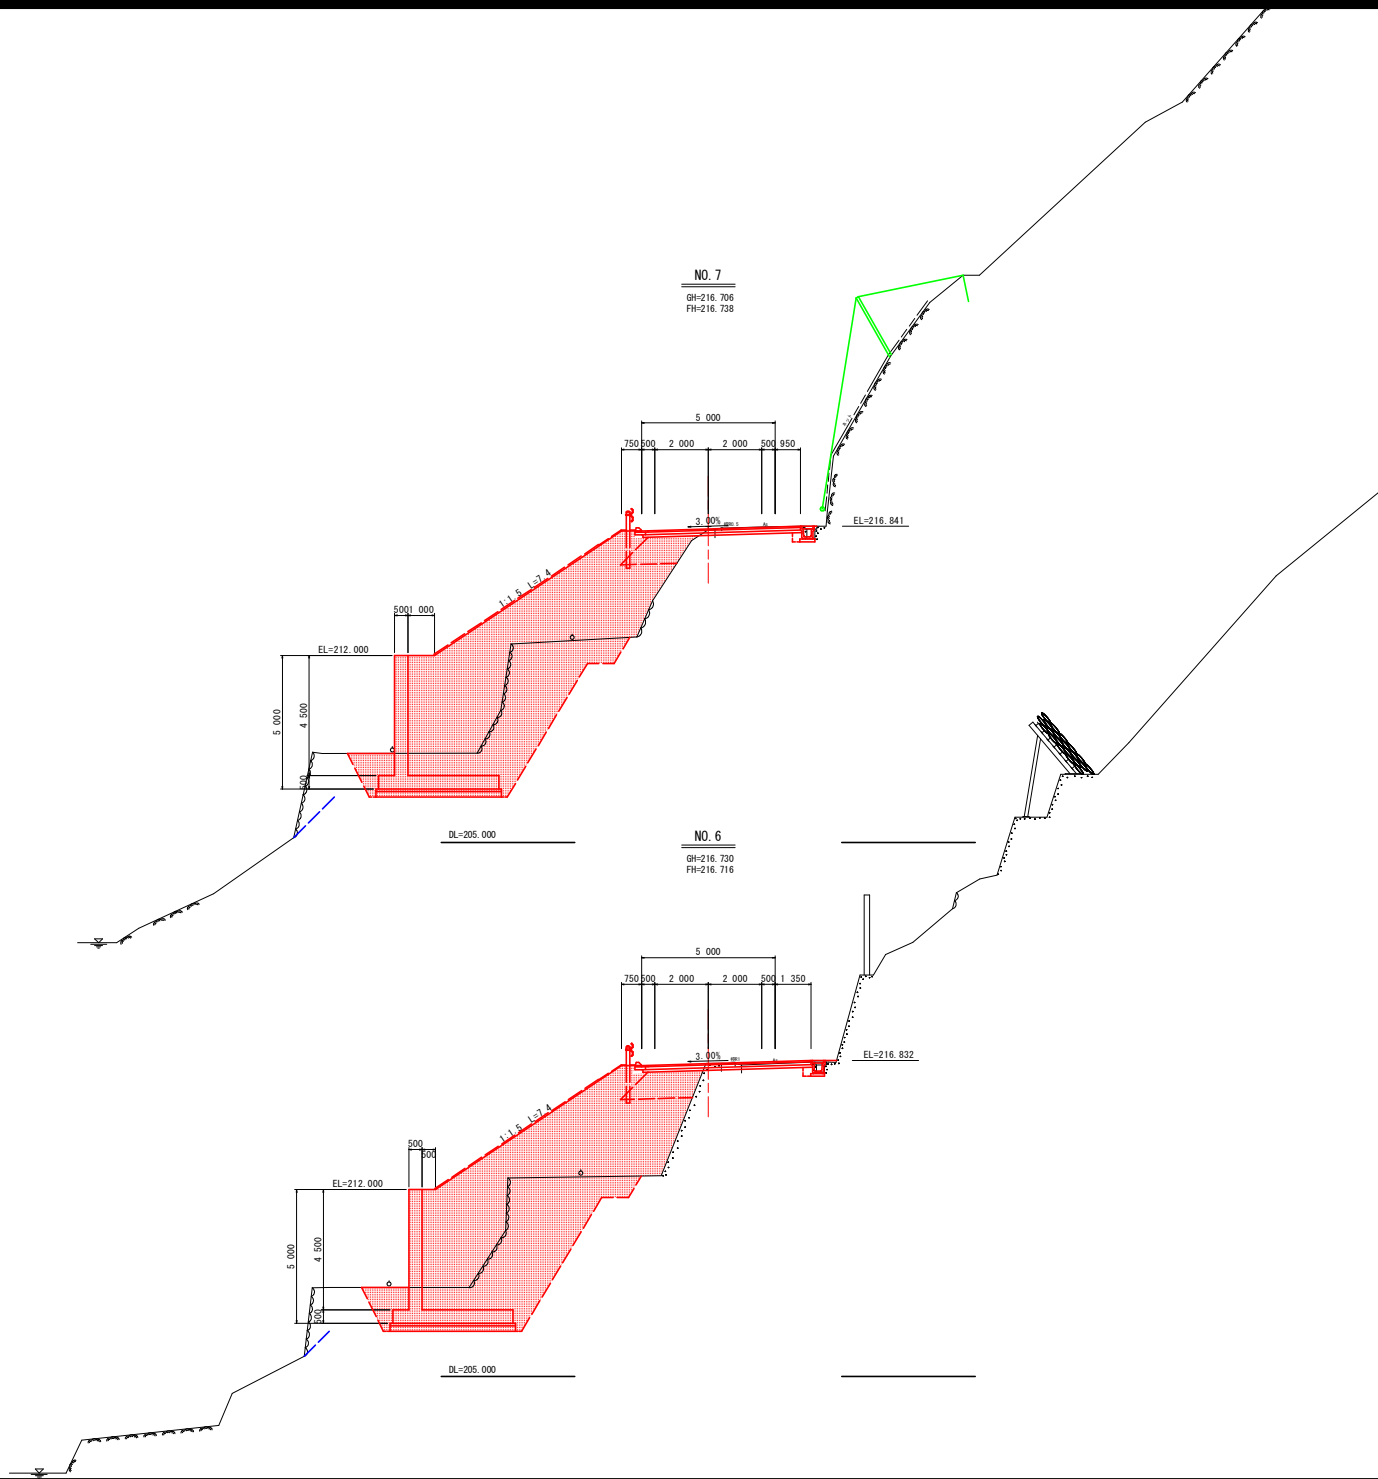

名 称	左 側		右 側	
	W<2.5	2.5≦W<4.0	W<2.5	2.5≦W<4.0
盛 土	路 床	4.0≦W	1.9	
	路 体	4.0≦W	2.3	
掘 削	open掘削	土砂		
	W≧5.0	軟弱I		
床 掘	片切掘削	土砂	10.2	
	W<5.0	軟弱I		
埋 戻	床掘B	土砂	9.9	
	床掘B'	軟弱I		
構造物取壊	W<1.0	土砂(締固有)		
	1.0≦W	土砂(締固無)	0.4	
舗装取壊	<4.0	土砂(締固無)	1.3	
	Go構造物	無筋構造物		
舗装舗装	石 積 み	空積 45cm未満		
	As t=5cm	隙 害 無		
車道舗装	表層 t=5cm	選粒度アスコン		
	路盤 t=10cm	再生粒頭砕石		
路肩舗装	表層 t=5cm	クラッシュラン		
	路盤 t=10cm	選粒度アスコン		

※掘削(open)の左右は左路肩を境に算出している。

名 称	数 量
2号強コン	コンクリート
型 枠	砂
面 積	コン


名 称	左 側		右 側	
	W<2.5	2.5≦W<4.0	W<2.5	2.5≦W<4.0
盛 土	路 床	4.0≦W	2.4	
	路 体	4.0≦W	2.3	
掘 削	open掘削	土砂		
	W≧5.0	軟弱I		
床 掘	片切掘削	土砂	12.5	
	W<5.0	軟弱I		
埋 戻	床掘B	土砂	9.9	
	床掘B'	軟弱I		
構造物取壊	W<1.0	土砂(締固有)		
	1.0≦W	土砂(締固有)	0.4	
舗装取壊	<4.0	土砂(締固無)	1.3	
	Go構造物	無筋構造物	0.2	
舗装舗装	石 積 み	空積 45cm未満		
	As t=5cm	隙 害 無		
車道舗装	表層 t=5cm	選粒度アスコン		
	路盤 t=10cm	再生粒頭砕石		
路肩舗装	表層 t=5cm	クラッシュラン		
	路盤 t=10cm	選粒度アスコン		

※掘削(open)の左右は左路肩を境に算出している。

名 称	数 量
2号強コン	コンクリート
型 枠	砂
面 積	コン

実施設計図面

工 事 名	R2郡土 日和佐上那賀線 那賀・深森 道路改良工事(2)		
路線名等	(主)日和佐上那賀線		
工事箇所	那賀郡那賀町深森(第2分割)		
図 面 名	横 断 図		
縮 尺	1/100	図面番号	8 / 37
会 社 名			
事業者名	徳島県南部総合県民局<那賀庁舎>		

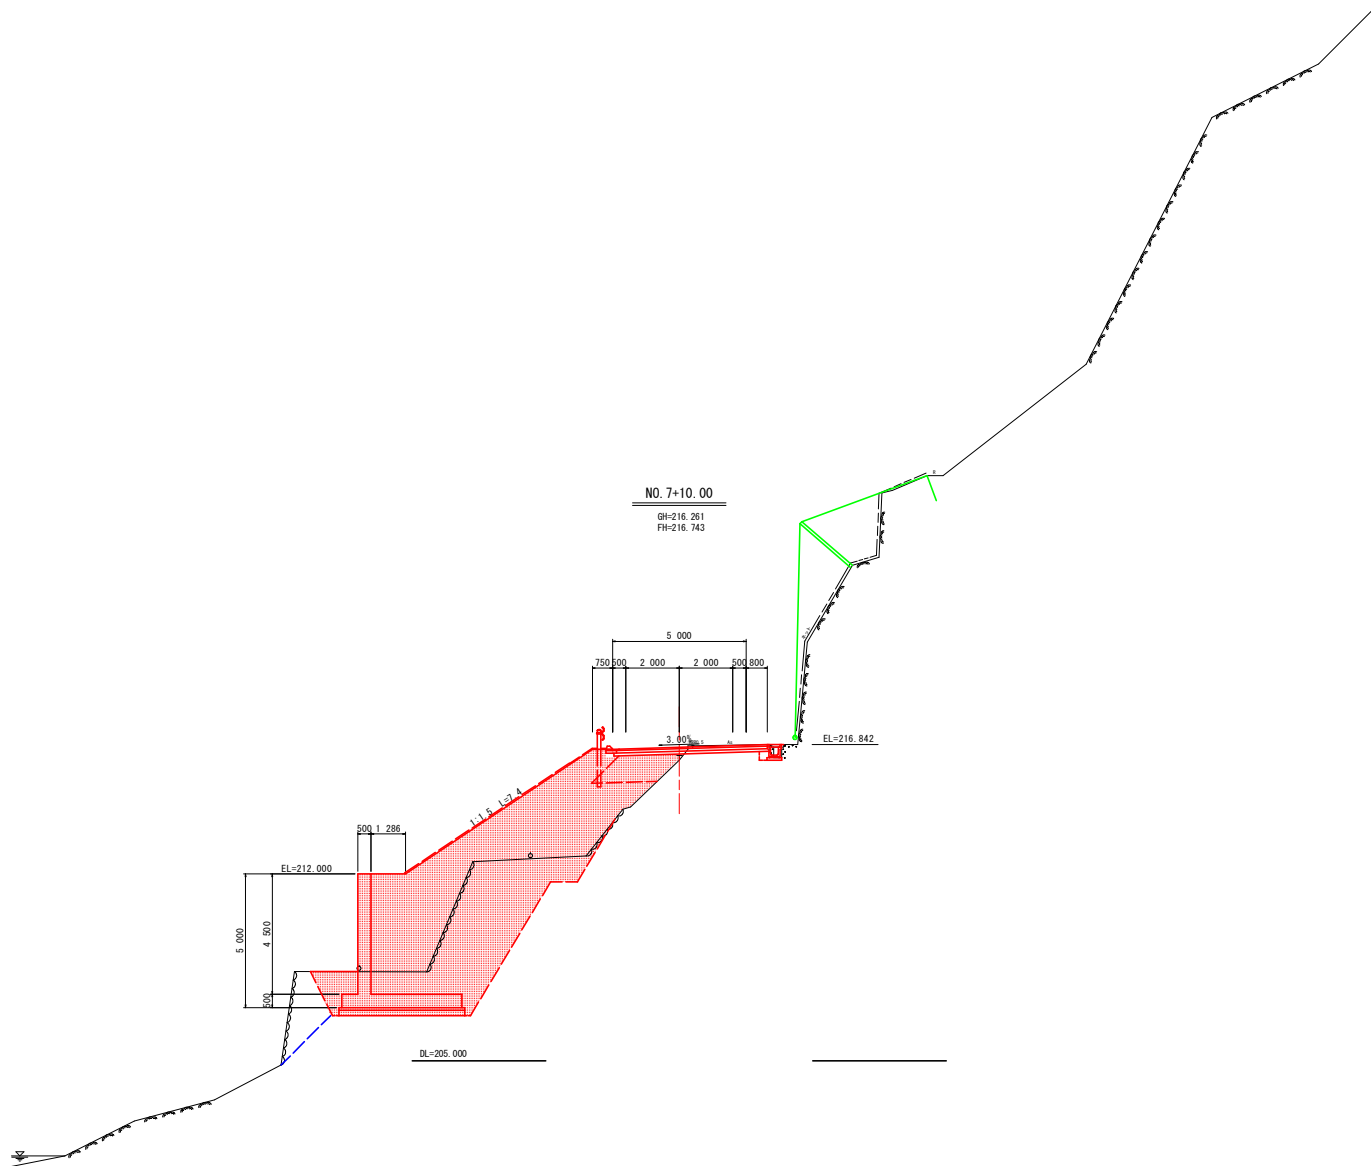


名 称		左 側	右 側
盛 土	路 床	W<2.5 2.5≦W<4.0 4.0≦W	2.5
	路 体	W<2.5 2.5≦W<4.0 4.0≦W	2.3
	open掘削	土砂	43.6
	W≧5.0	軟岩I	
掘 削	片切掘削	土砂	12.3
	W<5.0	軟岩I	
	床掘B	土砂	9.9
	軟岩I		
床 掘	床掘B'	土砂	
	軟岩I		
	W<1.0	土砂(締固無)	
	1.0≦W	土砂(締固無)	0.4
埋 戻	<4.0	土砂(締固無)	1.3
	Oz構造物	無筋構造物	
	構造物取壊	鉄筋構造物	
	石 積 み	空置 45cm未満	
舗装板破砕	As t=5cm	厚 無	
	表層 t=5cm	定積度アスコン	
	車道舗装	路盤 t=10cm 再生粒状砂石	
	路盤 t=10cm	クラッシュラン	
路肩舗装	表層 t=5cm	定積度アスコン	
	路盤 t=10cm	再生粒状砂石	

※掘削 (open) の左右は左路肩を境に算出している。

名 称	数 量
2号塊コン	
型 枠	
間 隔 コン	

実施設計図面

工 事 名	R2郡土 日和佐上那賀線 那賀・深森 道路改良工事 (2)		
路線名等	(主) 日和佐上那賀線		
工事箇所	那賀郡那賀町深森 (第2分割)		
図 面 名	横 断 図		
縮 尺	1/100	図面番号	9 / 37
会 社 名			
事業者名	徳島県南部総合県民局<那賀庁舎>		

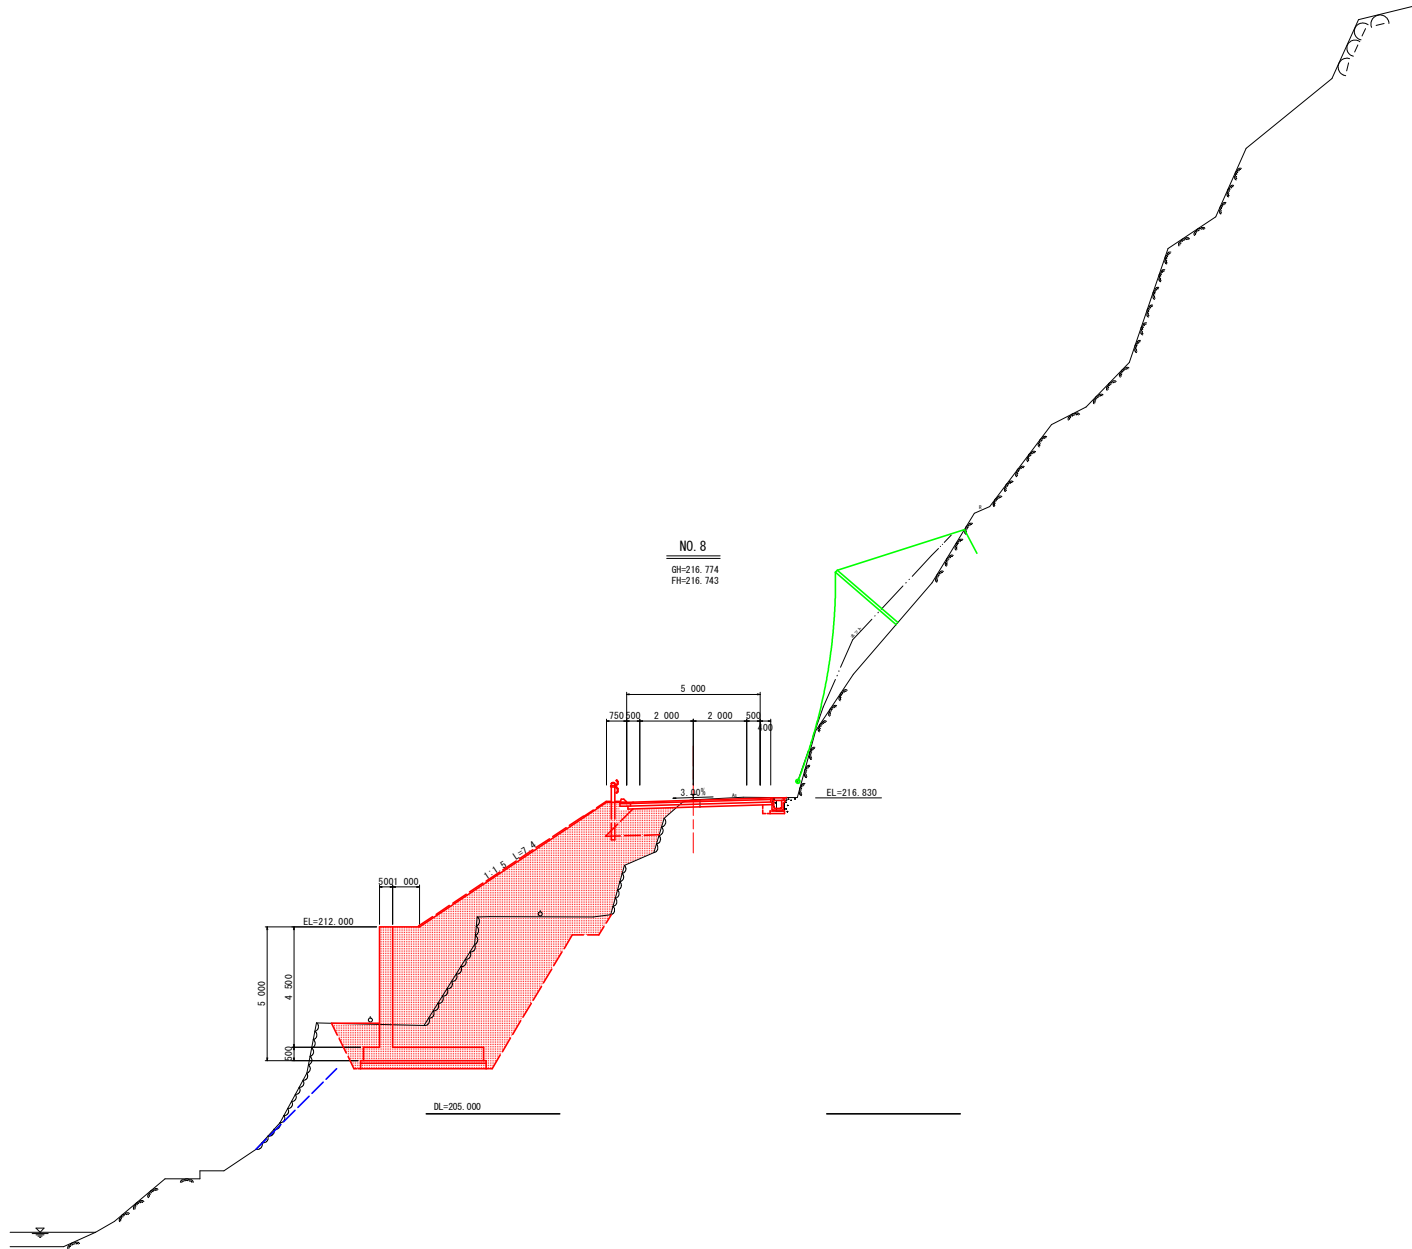

名 称		左 側	右 側
盛 土	路 床	W<2.5 2.5≦W<4.0 4.0≦W	1.7
	路 体	W<2.5 2.5≦W<4.0 4.0≦W	2.3
	open掘削	土砂	43.0
	W≧5.0	軟岩I	
掘 削	片切掘削	土砂	13.7
	W<5.0	軟岩I	
	床掘B	土砂	9.9
	床掘B'	土砂	
床 掘	軟岩I	軟岩I	
	W<1.0	土砂(締固無)	
	1.0≦W	土砂(締固無)	0.4
	<4.0	土砂(締固無)	1.4
埋 戻	Oz構造物	無筋構造物	
	Oz構造物	鉄筋構造物	
	石 積 み	空置 45cm未満	
	As t=5cm	厚 寄 無	
舗装版破砕	表層 t=5cm	定粒度アスコン	
	路盤 t=10cm	再生粒膜砕石	
	車道舗装	表層 t=5cm	クラッシュラン
	路肩舗装	表層 t=5cm	定粒度アスコン
路 肩 舗 装	路肩 t=10cm	再生粒膜砕石	
	路肩 t=10cm	再生粒膜砕石	
	路肩 t=10cm	再生粒膜砕石	
	路肩 t=10cm	再生粒膜砕石	


※掘削 (open) の左右は左路肩を境に算出している。

名 称	数 量
2号橋コン	
型 枠	
間 壁 コ ン	

実施設計図面			
工 事 名	R2郡土 日和佐上那賀線 那賀・深森 道路改良工事 (2)		
路線名等	(主) 日和佐上那賀線		
工事箇所	那賀郡那賀町深森 (第2分割)		
図 面 名	横 断 図		
縮 尺	1/100	図面番号	10 / 37
会 社 名			
事業者名	徳島県南部総合県民局<那賀庁舎>		


構造図

1号逆T式擁壁 s=1/100
(03-RCT-028)

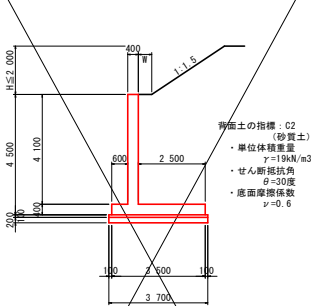


名称	算式	数量
コンクリート	$0.40 \times 4.10 + 0.40 \times 3.50$	m³
型枠	4.50×2	m²
鉄筋	配筋図参照	kg
均しコンクリート	0.10×3.70	m³
同上型枠	0.10×2	m²
基礎材	$B=3.70$	m²
枠組足場	4.10×2	掛m²
目地材	t=20mm (一般図参照)	m²
水抜パイプ	VP65, 3.0m²に1ヶ処	m
透水材	B=40cm, t=3cm 4.0mに1ヶ処	m

2号逆T式擁壁 s=1/100
(03-RCT-039)

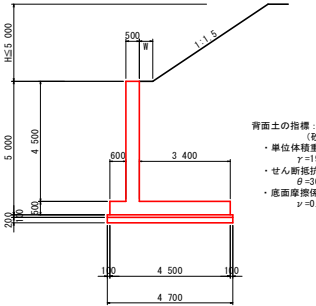


名称	算式	数量
コンクリート	$0.50 \times 4.5 + 0.50 \times 4.50$	m³
型枠	5.00×2	m²
鉄筋	配筋図参照	kg
均しコンクリート	0.10×4.70	m³
同上型枠	0.10×2	m²
基礎材	$B=4.70$	m²
枠組足場	4.50×2	掛m²
目地材	t=20mm (一般図参照)	m²
水抜パイプ	VP65, 3.0m²に1ヶ処	m
透水材	B=40cm, t=3cm 4.0mに1ヶ処	m

基礎擁壁 s=1/100

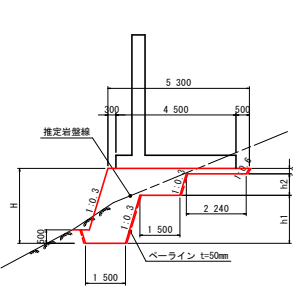


名称	算式	数量
コンクリート	$1.50 \times H + 1.50 \times h2 + 2.24 \times h3 + 0.075$	m³
型枠	$\sqrt{(1^2 + 0.3^2)} \times (H - 0.50)$	m²
ペーライン	$\sqrt{(1^2 + 0.3^2)} \times (0.50 + h1 + h2 + h3)$	m²
単管傾斜足場	$\sqrt{(1^2 + 0.3^2)} \times (H - 0.50)$	掛m²
目地材	t=10mm, 10mに1ヶ処	m²
水抜パイプ	VP65, 3.0m²に1ヶ処	m

1号張コンクリート
s=1/100

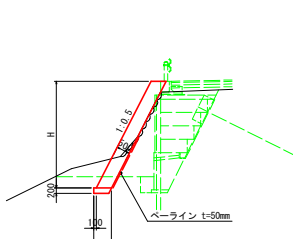


名称	数量	数量
コンクリート	$\sqrt{(1^2 + 0.5^2)} \times H \times 0.50$	m³
型枠	$\sqrt{(1^2 + 0.5^2)} \times H$	m²
ペーライン	2.10	m²
基礎材	$B=0.66$ t=200	m²
単管傾斜足場	$\sqrt{(1^2 + 0.5^2)} \times H$	掛m²
水抜パイプ	VP65, 3.0m²に1ヶ処	m

2号張コンクリート
s=1/50

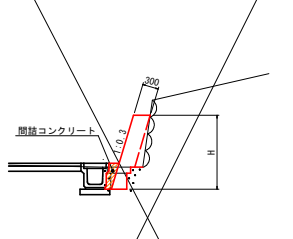


名称	数量	数量
コンクリート	横断面参照	m³
型枠	横断面参照	m²
目地材	t=10mm, 10mに1ヶ処	m²
水抜パイプ	VP65, 3.0m²に1ヶ処	m
間接コンクリート	横断面参照	m³

U型側溝 s=1/20

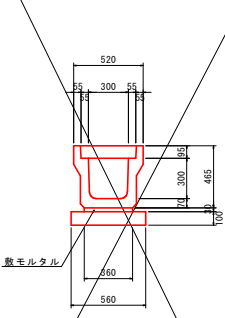

名称	数量	数量
U字溝	0.5	個
目地モルタル	0.0004	m²
敷モルタル	0.0108	m²
基礎材	0.56	m²
蓋板	2.0	枚


U字溝 s=1/20

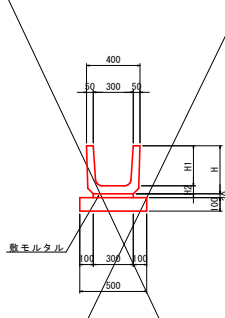

名称	数量	数量
U字溝	1.66	個
目地モルタル	0.0005	m²
敷モルタル	0.0090	m²
基礎材	0.50	m²


名称	H	H1	H2
P U-300B	360	300	60
P U-300C	425	360	65

重圧管φ600 s=1/30

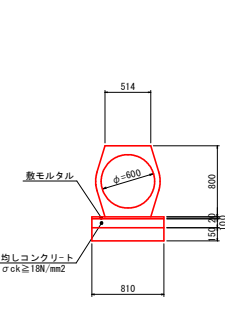


名称	数量	数量
重圧管φ600	0.50	本
敷モルタル	0.02	m²
均しコンクリート	0.08	m³
同上型枠	0.20	m²
基礎材	0.81	m²

有孔管φ150 s=1/10

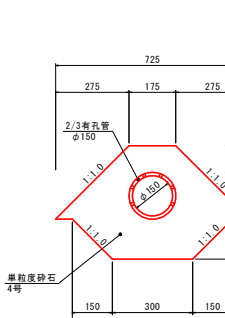


名称	数量	数量
有孔管φ150	0.25	本
単粒度砂石	0.11	m³

境界壁 s=1/20

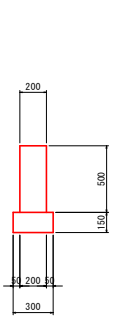

名称	数量	数量
コンクリート	0.10	m³
型枠	1.00	m²
基礎材	0.30	m²
目地材	0.01	m²

アスカープ s=1:10

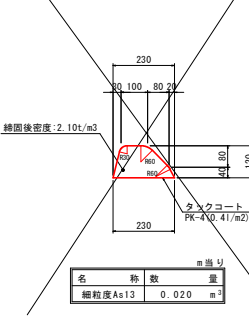


名称	数量	数量
細粒度A513	0.020	m³


実施設計図面	
工事名	R2郡土 日和田佐上郡賀緑 郡賀・深森 道路改良工事 (2)
路線名等	(主) 日和田佐上郡賀緑
工事箇所	郡賀郡賀町深森 (第2分割)
図面名	構造図
縮尺	図示 図面番号 13 / 37
会社名	
事業者名	徳島県南部総合県民局・郡賀庁舎

横断工詳細図


配置平面図 s=1/200

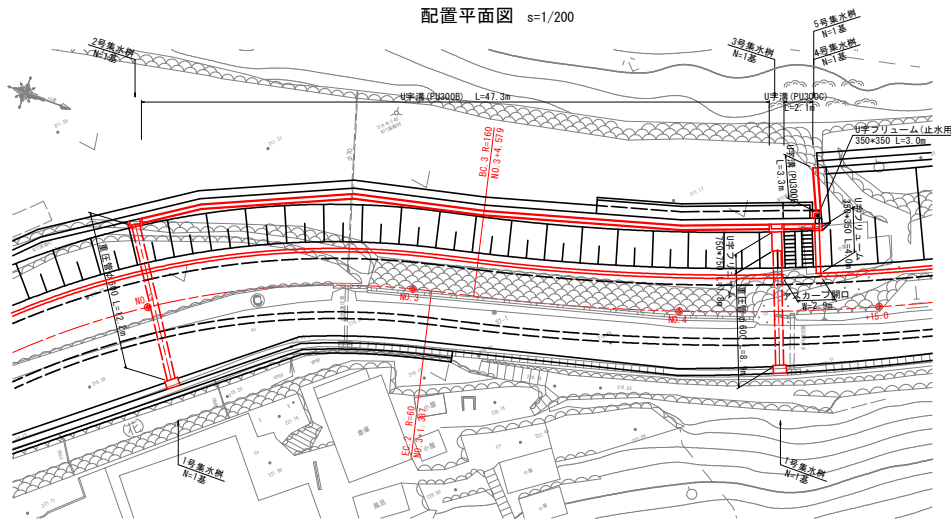

1号集水樹 s=1/30

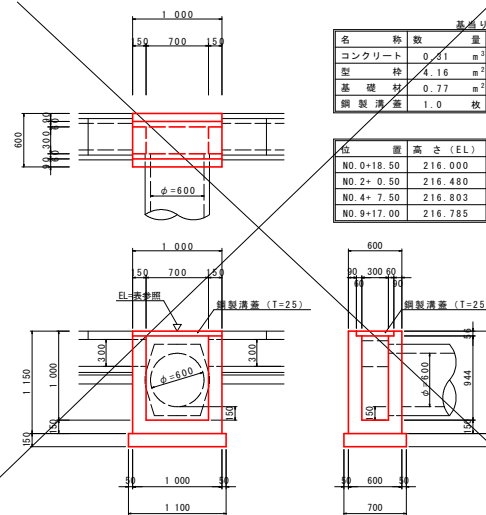


U字フリューム s=1/30

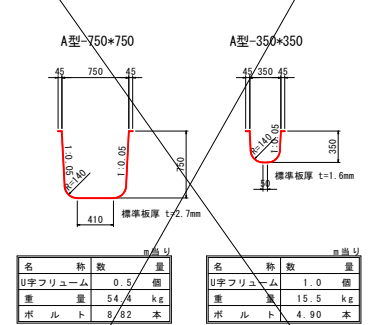


※止水に用いる場合はフランジ結合部で逆T式機壁にボルト固定すること。

横断工断面図 s=1/100


NO. 2+0.5付近

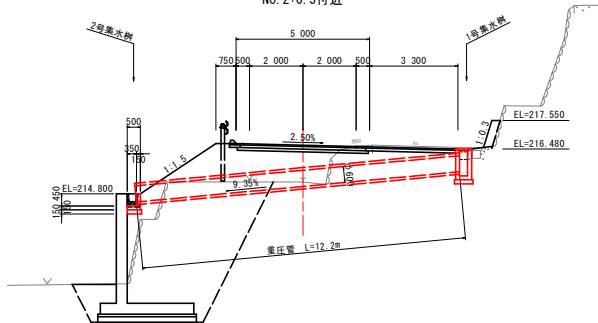


NO. 4+7.5付近

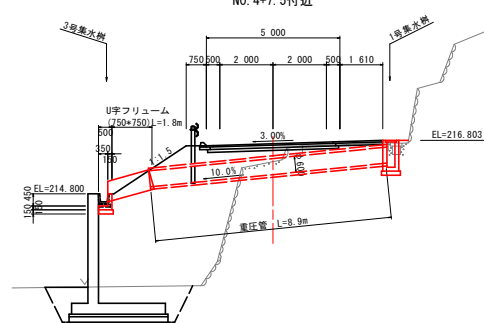


NO. 4+10.5付近

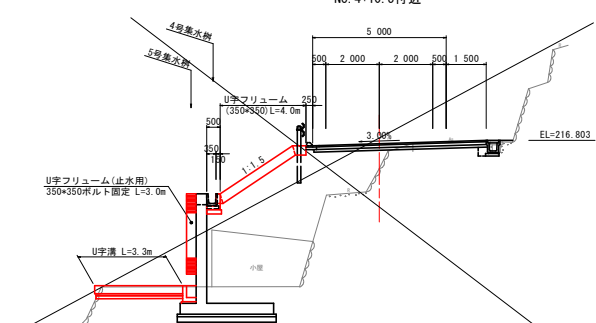


2号集水樹 s=1/30

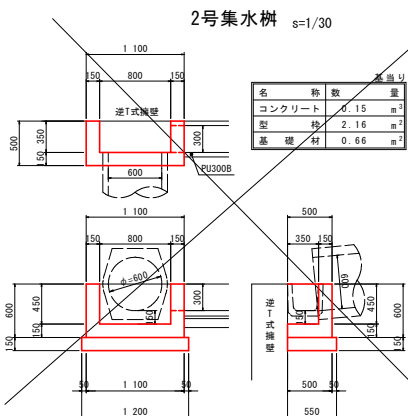


3号集水樹 s=1/30

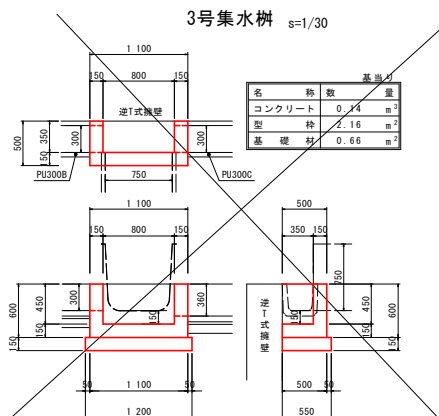

4号集水樹 s=1/30

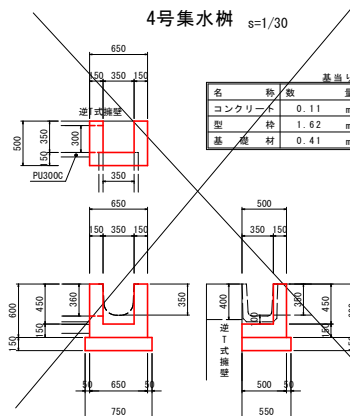



5号集水樹 s=1/30

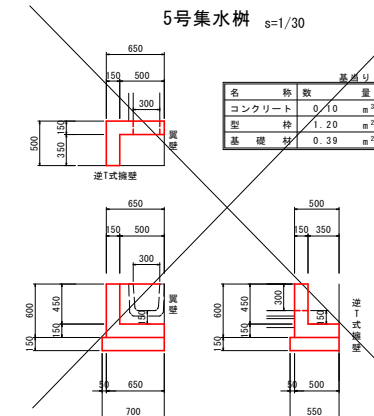





実施設計図面

工事名等	R2郡土 日和田佐上郡賀線 郡賀・深森 道路改良工事 (2)		
路線名等	(主) 日和田佐上郡賀線		
工事箇所	郡賀郡那賀町深森 (第2分割)		
図面名	横断工詳細図		
縮尺	図示	図面番号	14 / 37
会社名			
事業者名	徳島県南部総合県民局(郡賀庁舎)		


2号逆T式擁壁一般図

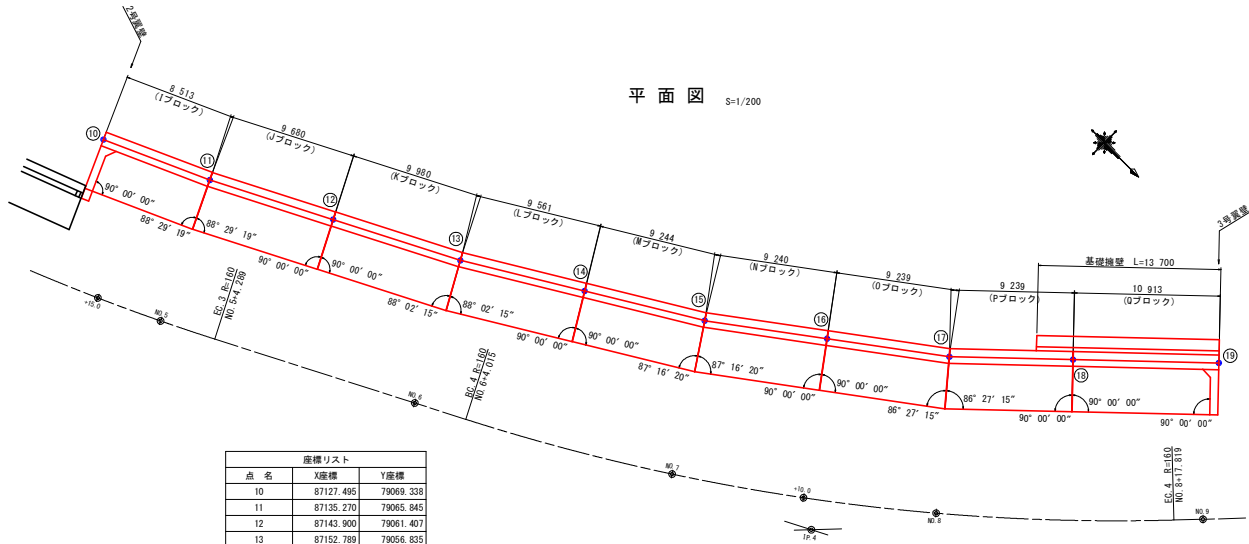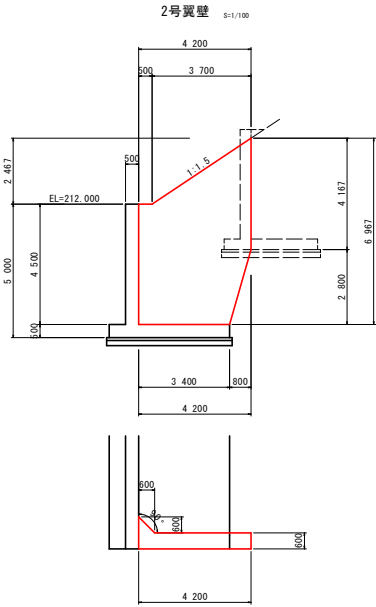

座標リスト		
点 名	X座標	Y座標
10	87127.495	79069.338
11	87135.270	79065.845
12	87143.900	79061.407
13	87152.789	79056.835
14	87160.990	79051.881
15	87168.918	79047.090
16	87176.351	79041.570
17	87183.787	79036.049
18	87190.481	79029.655
19	87198.380	79022.109

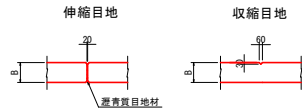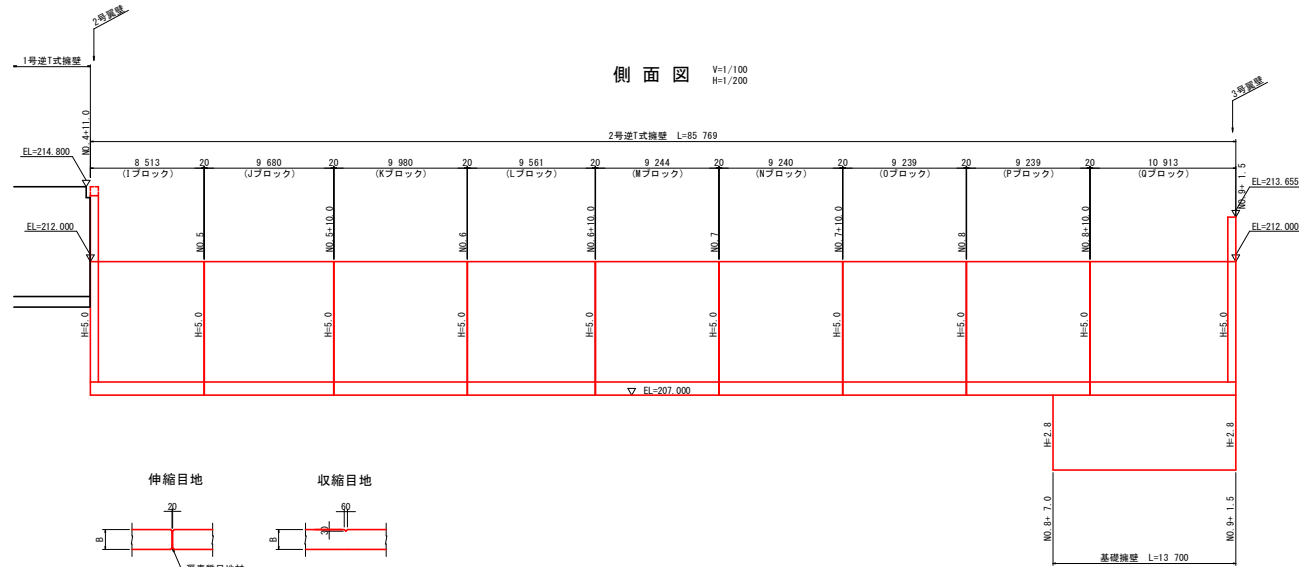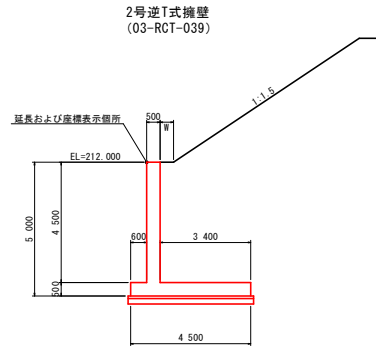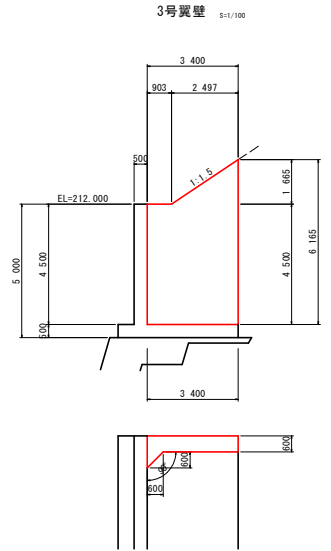

※・コンクリートの設計基準強度は、 $\sigma_{ck}=24\text{N/mm}^2$ とする。
・伸縮目地は図面に示す通り各ブロックの間に設置する。
・収縮目地はブロック長が10.0mを超える場合に設置するものとし、その間隔はブロックの中間付近とする。
・擁壁前面には、透水管 (φ=40mm、t=5mm) を設置する。
縦方向は擁壁天端より20cm下がった位置より4.0m間隔とする。
・水抜きパイプ (VP65) は壁体の3.0mZに1箇所設置し、10%程度の排水勾配をつけ、前面地床より20cm上方に設置する。

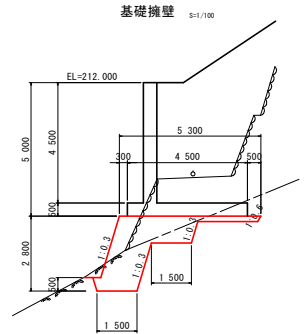



実施設計図面	
工 事 名	R2郡士 日和佐上那賀線 那賀・深森 道路改良工事 (2)
路線名等	(主) 日和佐上那賀線
工事箇所	那賀郡那賀町深森 (第2分駅)
図 面 名	2号逆T式擁壁一般図
縮 尺	図示 図面番号 15 / 37
会 社 名	
事業者名	徳島県南部総合県民局<那賀庁舎>

2号逆T式擁壁配筋図(その1)


$S=1/50$

(Iブロック)



3 - 3
底版上面

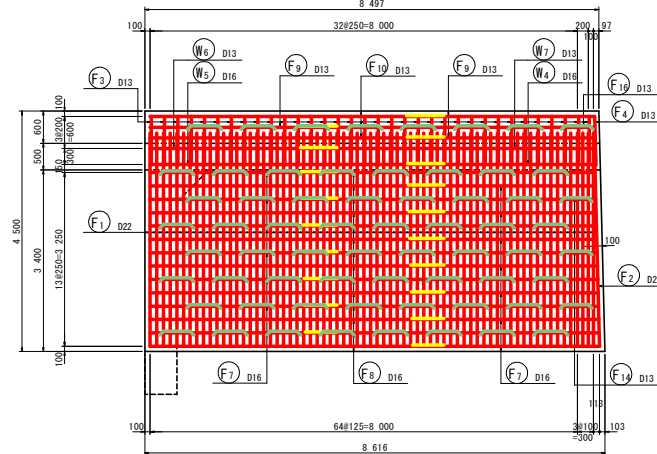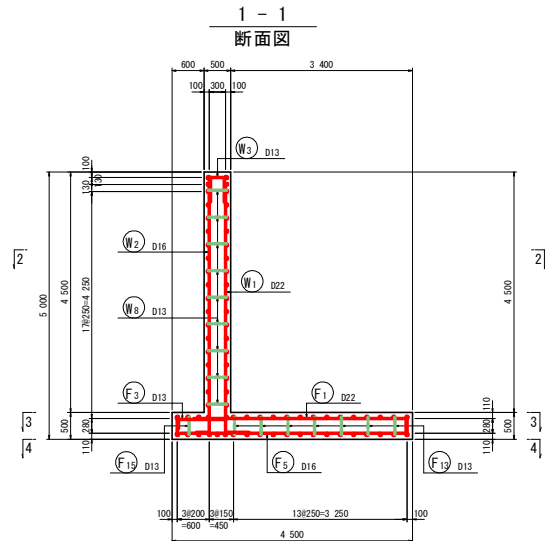

組立図 S=1:10

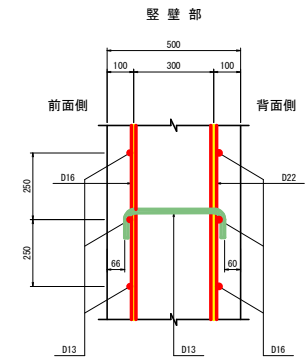


4 - 4
底版下面

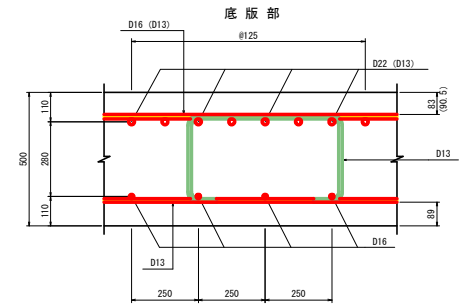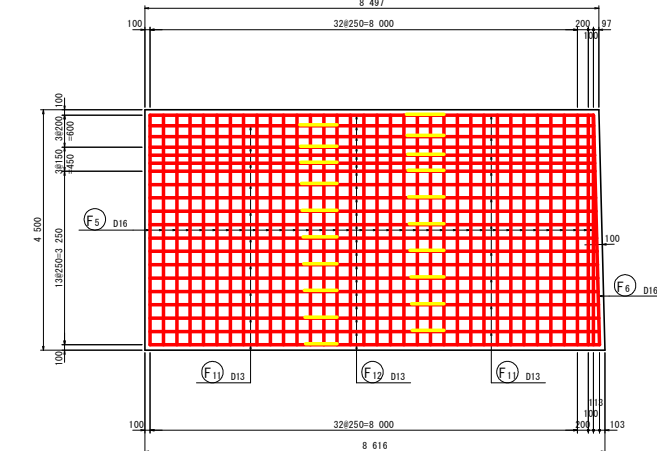


※()内の寸法はつま先部を示す。


图 1-2-2 平断面图

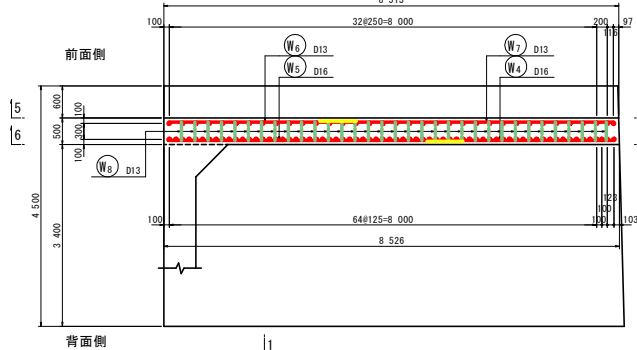

主鉄筋組立図
ctc125

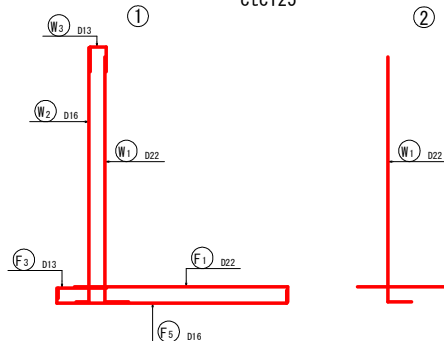

マーク図




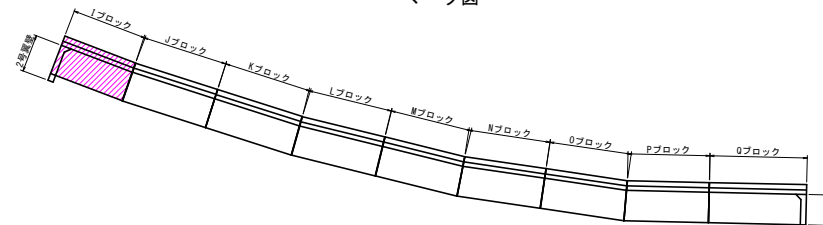


「本図面は新JISA0101(2003)に基づき作成した図面である」(外形寸法)

実施設計図面

工 事 名	R2郡土 日和佐上那賀線 那賀・深森 道路改良工事 (2)		
路線名等	(主) 日和佐上那賀線		
工事箇所	那賀郡那賀町深森 (第2分割)		
図 面 名	2号定1式舗装配筋図 (その1)		
縮 尺	図示	図面番号	16 / 37
会 社 名			
事業者名	徳島県南郡総合農林局(那賀庁舎)		

$S=1/50$

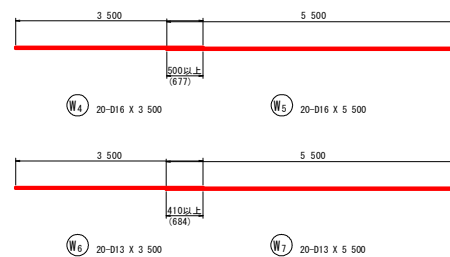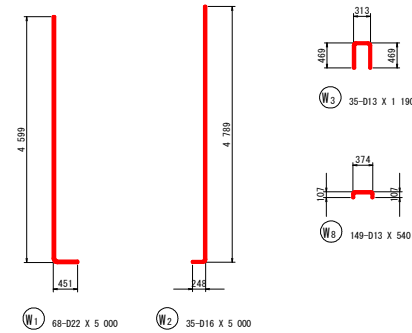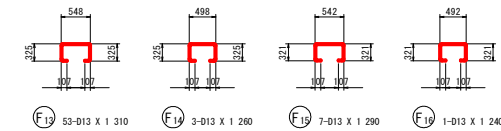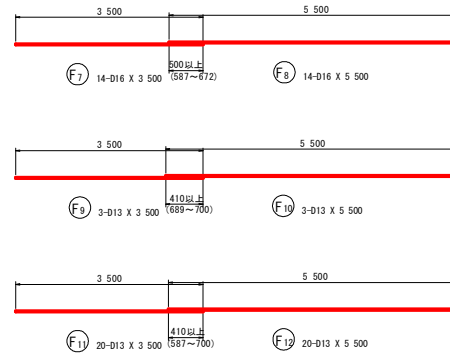

鉄筋質量表 (SD345)

種別	径	長さ (mm)	本数	単位質量 (kg/m)	一本当り質量 (kg/本)	質量 (kg)	備 考
F 1	D22	4 250	68	3.04	12.92	879	≡
F 2	D22	4 250	1	3.04	12.92	13	≡
F 3	D13	1 090	34	0.995	1.08	37	≡
F 4	D13	1 090	1	0.995	1.08	1	≡
F 5	D16	4 780	35	1.56	7.46	261	≡
F 6	D16	4 780	1	1.56	7.46	7	≡
F 7	D16	3 500	14	1.56	5.46	76	≡
F 8	D16	5 500	14	1.56	8.58	120	≡
F 9	D13	3 500	3	0.995	3.48	10	≡
F 10	D13	5 500	3	0.995	5.47	16	≡
F 11	D13	3 500	20	0.995	3.48	70	≡
F 12	D13	5 500	20	0.995	5.47	109	≡
F 13	D13	1 310	53	0.995	1.30	69	≡
F 14	D13	1 260	3	0.995	1.25	4	≡
F 15	D13	1 290	7	0.995	1.28	9	≡
F 16	D13	1 240	1	0.995	1.23	1	≡
1 682							
■ 1	D22	5 000	68	3.04	15.20	1 034	≡
■ 2	D16	5 000	35	1.56	7.80	272	≡
■ 3	D13	1 190	35	0.995	1.18	41	≡
■ 4	D16	3 500	20	1.56	5.46	109	≡
■ 5	D16	5 500	20	1.56	8.58	172	≡
■ 6	D13	3 500	20	0.995	3.48	70	≡
■ 7	D13	5 500	20	0.995	5.47	109	≡
■ 8	D13	540	140	0.995	0.54	80	≡
1 888							
合 計 D22				1 926 kg			
D16				1 018 kg			
D13				626 kg			
総質量				3 570 kg			







実施設計図面

工 事 名	肥前土 日和佐上那賀線 那賀・深森 道路改良工事（2）		
路線名等	（主）日和佐上那賀線		
工事箇所	那賀郡那賀町深森（第2分割）		
図 面 名	2号区1式施設配設図面（その2）		
縮 尺	1/50	図面番号	17 / 37
会 社 名			
事業者名	徳島県南部総合振興局〈那賀庁舎〉		

2号逆T式擁壁配筋図(その4)

S=1/50

(Jブロック)

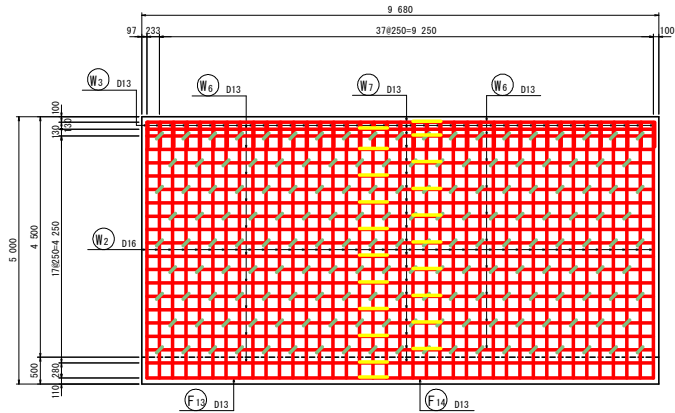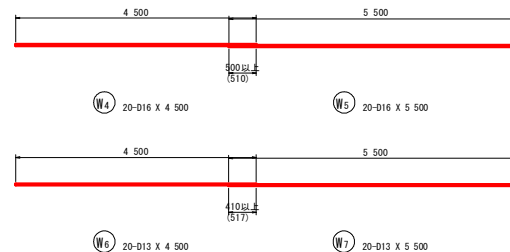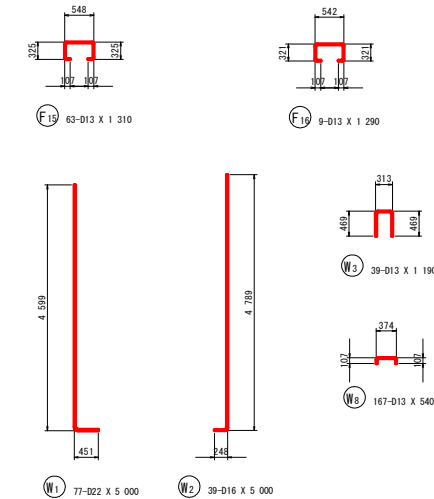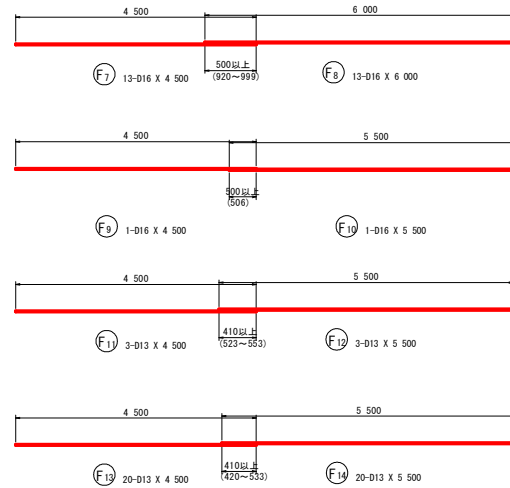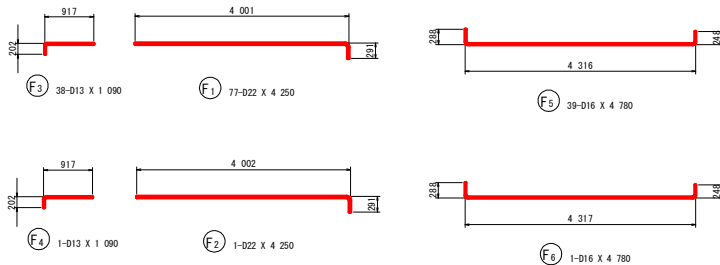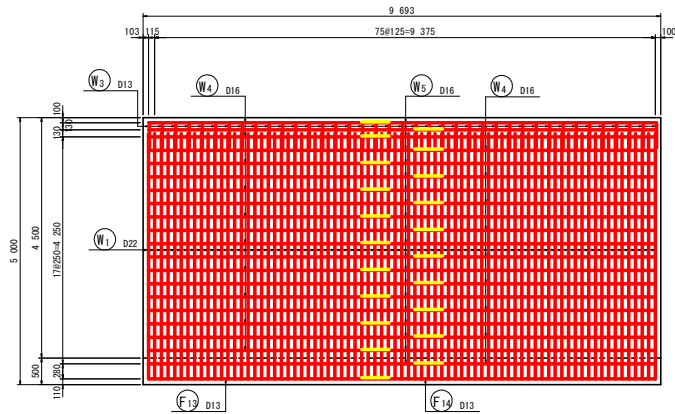5 - 5
縦壁前面6 - 6
縦壁背面

鉄筋質量表 (SD345)

種別	径	長さ (mm)	本数	単位質量 (kg/m)	一本当り質量 (kg/本)	質量 (kg)	換算
F 1	D22	4 250	77	3.04	12.92	995	—
F 2	D22	4 250	1	3.04	12.92	13	—
F 3	D13	1 090	38	0.995	1.08	41	—
F 4	D13	1 090	1	0.995	1.08	1	—
F 5	D16	4 780	39	1.56	7.46	291	—
F 6	D16	4 780	1	1.56	7.46	7	—
F 7	D16	4 500	13	1.56	7.02	91	—
F 8	D16	6 000	13	1.56	9.36	122	—
F 9	D16	4 500	1	1.56	7.02	7	—
F 10	D16	5 500	1	1.56	8.58	9	—
F 11	D13	4 500	3	0.995	4.48	13	—
F 12	D13	5 500	3	0.995	5.47	16	—
F 13	D13	4 500	20	0.995	4.48	90	—
F 14	D13	5 500	20	0.995	5.47	109	—
F 15	D13	1 310	63	0.995	1.30	82	—
F 16	D13	1 290	9	0.995	1.28	12	—
1 899							—
W 1	D22	5 000	77	3.04	15.20	1 170	—
W 2	D16	5 000	39	1.56	7.80	304	—
W 3	D13	1 190	39	0.995	1.18	46	—
W 4	D16	4 500	20	1.56	7.02	140	—
W 5	D16	5 500	20	1.56	8.58	172	—
W 6	D13	4 500	20	0.995	4.48	90	—
W 7	D13	5 500	20	0.995	5.47	109	—
W 8	D13	540	167	0.995	0.54	90	—
2 121							—
合計							—
D22				2 178	kg		
D16				1 143	kg		
D13				699	kg		
総質量				4 020	kg		



実施設計図面

工事名	R2郡土 日和佐上那賀線 那賀・深森 道路改良工事 (2)		
路線名等	(主) 日和佐上那賀線		
工事箇所	那賀郡那賀町深森 (第2分割)		
図面名	2号逆T式擁壁配筋図(その4)		
縮尺	1/50	図面番号	19 / 37
会社名			
事業者名	徳島県南部総合県民局(那賀庁舎)		


$S=1/50$

(Kブロック)



3 - 3
底版上面

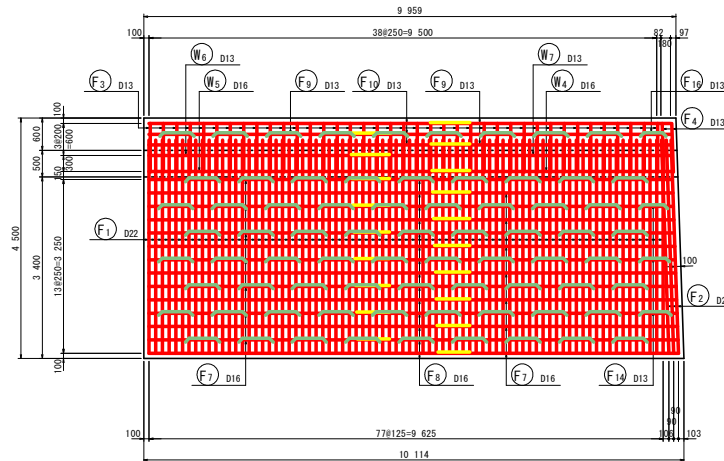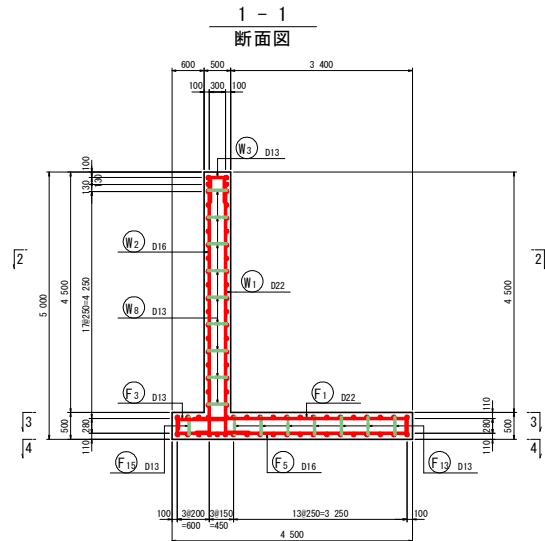

組立図 S=1:10

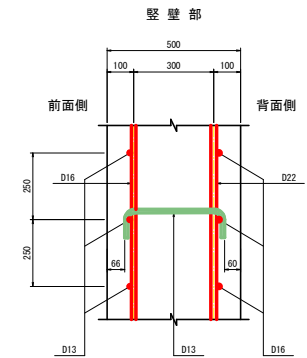


4 - 4
底版下面

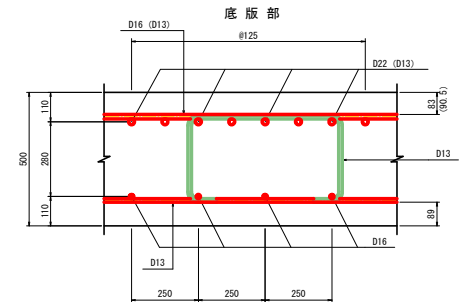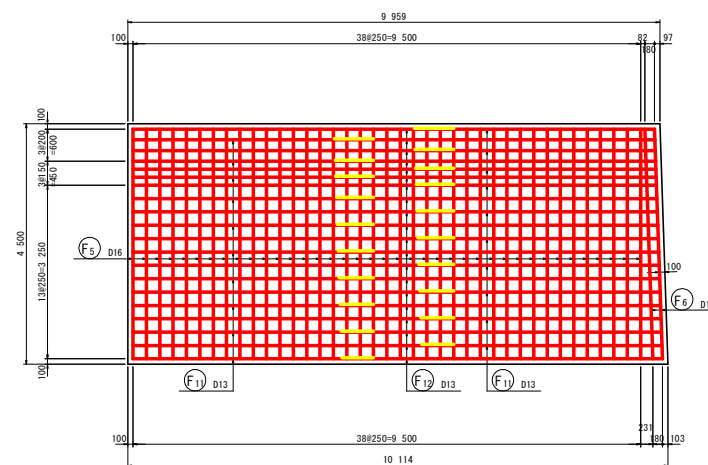


※()内の寸法はつま先部を示す。


图 1-2-2
平断面图

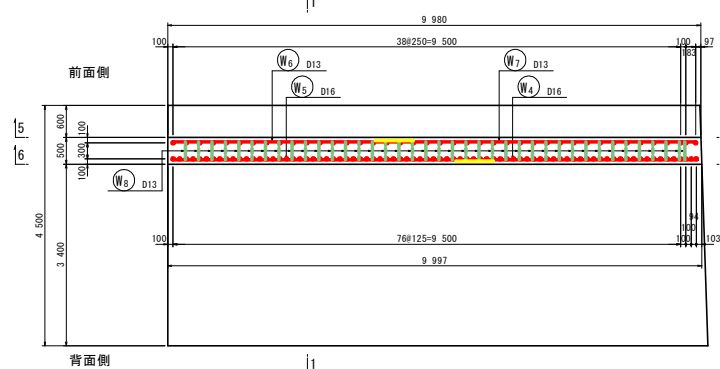

主鉄筋組立図
ctc125

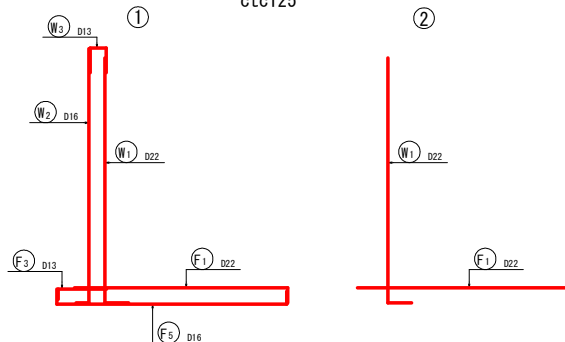





マーク図

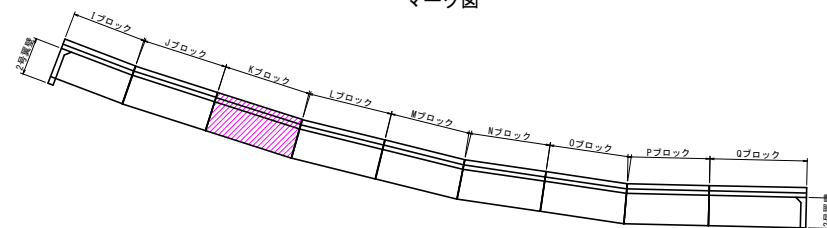

実施設計図面

工 事 名	R2那土 日和佐上那賀線 那賀・深森 道路改良工事 (2)		
路線名等	(主) 日和佐上那賀線		
工事箇所	那賀那賀町深森 (第2分割)		
図 面 名	2号逆T式擁壁基礎図 (その5)		
縮 尺	図示	図面番号	20 / 37
会 社 名			
事業者名	徳島県南総合県民局(那賀庁舎)		

$S=1/50$

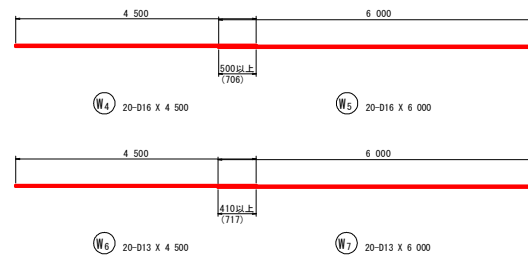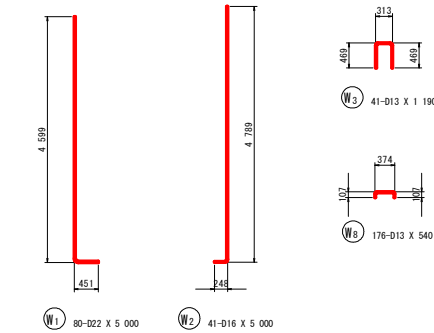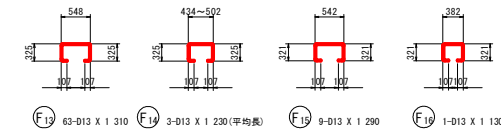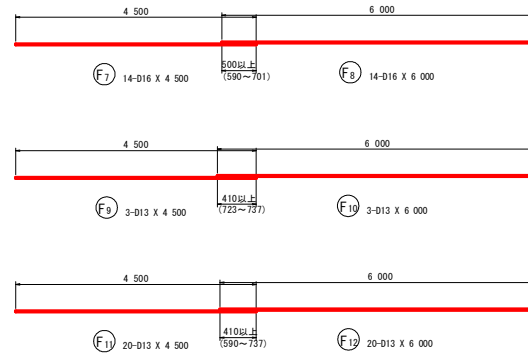

鉄筋質量表 (SD345)

種別	径	長さ (mm)	本数	単位質量 (kg/m)	一本当り質量 (kg/本)	質量 (kg)	備 考
F 1	D22	4 250	78	3.04	12.92	1 008	≡
F 2	D22	4 250	3	3.04	12.92	39	≡
F 3	D13	1 090	39	0.995	1.08	42	≡
F 4	D13	1 090	2	0.995	1.08	2	≡
F 5	D16	4 780	39	1.56	7.46	291	≡
F 6	D16	4 790	2	1.56	7.47	15	≡
F 7	D16	4 500	14	1.56	7.02	98	≡
F 8	D16	6 000	14	1.56	9.36	131	≡
F 9	D13	4 500	3	0.995	4.48	13	≡
F 10	D13	6 000	3	0.995	5.97	18	≡
F 11	D13	4 500	20	0.995	4.48	90	≡
F 12	D13	6 000	20	0.995	5.97	119	≡
F 13	D13	1 310	63	0.995	1.30	82	□ □
F 14	D13	1 230	3	0.995	1.22	4	□ □ (平均値)
F 15	D13	1 290	9	0.995	1.28	12	□ □
F 16	D13	1 130	1	0.995	1.12	1	□ □
1 965							
W 1	D22	5 000	80	3.04	15.20	1 216	≡
W 2	D16	5 000	41	1.56	7.80	320	≡
W 3	D13	1 190	41	0.995	1.18	48	≡
W 4	D16	4 500	20	1.56	7.02	140	≡
W 5	D16	6 000	20	1.56	9.36	187	≡
W 6	D13	4 500	20	0.995	4.48	90	≡
W 7	D13	6 000	20	0.995	5.97	119	≡
W 8	D13	540	176	0.995	0.54	95	≡
2 215							
合 計				D22	2 263 kg		
				D16	1 182 kg		
				D13	735 kg		
総質量					4 180 kg		



実施設計図面

工 事 名	R2那志 日和佐上那賀線 那賀・深森 道路改良工事(2)		
路線名等	(主)日和佐上那賀線		
工事箇所	那賀郡那賀町深森(第2分割)		
図 面 名	2号逆1式陸壁配筋図(その6)		
縮 尺	1/50	図面番号	21 / 37
会 社 名			
事業者名	徳島県南郡総合振興局(那賀庁舎)		


2号逆T式擁壁配筋図(その7)

S=1/50


(Lブロック)

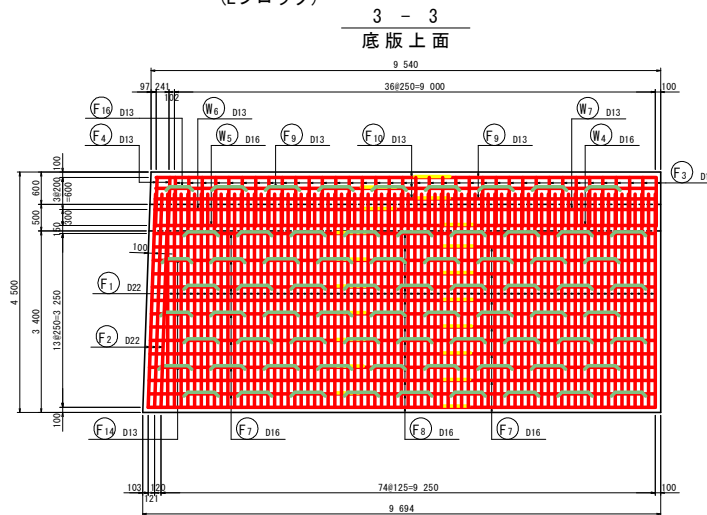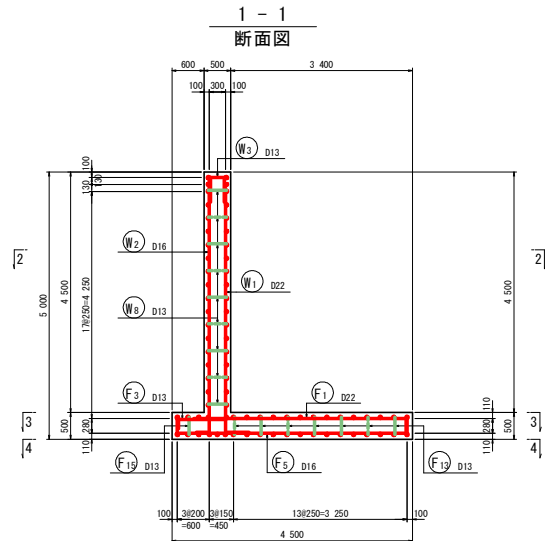



組立図 S=1:10

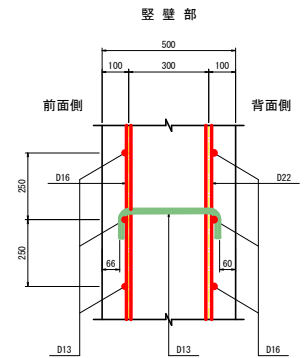

2 - 2 平断面図

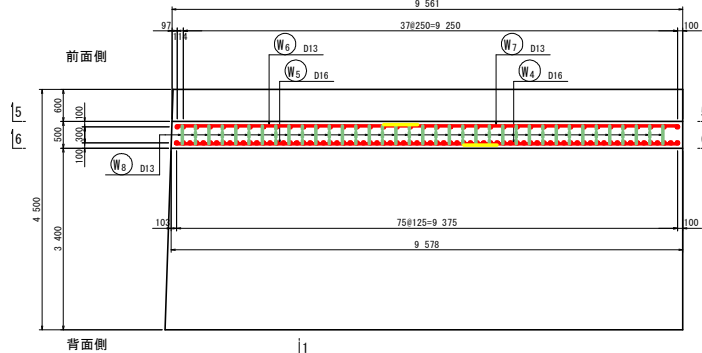


4 - 4 底板下面

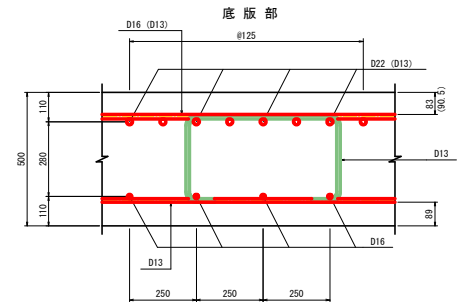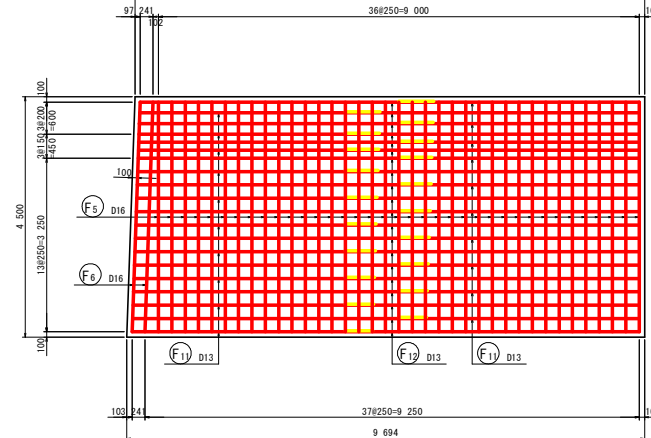


※()内の寸法はつま先部を示す。

主鉄筋組立図 ctc125

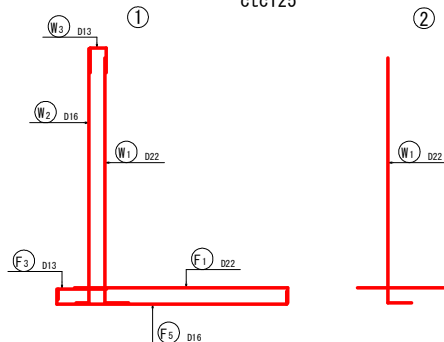

マーク図

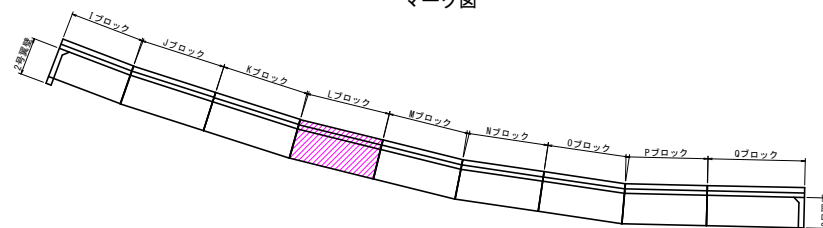


実施設計図面







工事名	R2郡土 日和佐上那賀線 那賀・深森 道路改良工事(2)
路線名等	(主)日和佐上那賀線
工事箇所	那賀郡那賀町深森(第2分測)
図面名	2号逆T式擁壁配筋図(その7)
縮尺	図示 図面番号 22 / 37
会社名	
事業者名	徳島県南部総合県民局<那賀庁舎>

S=1/50

5 - 5
 豎壁前面

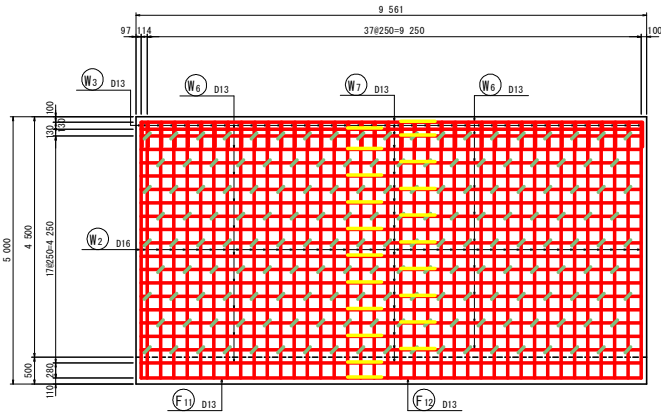

6 - 6
竖壁背面

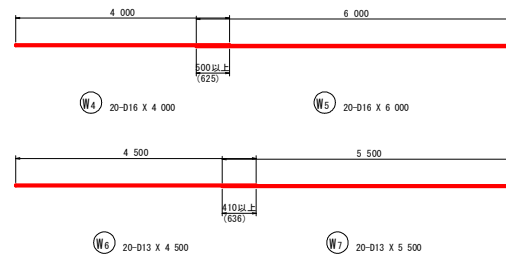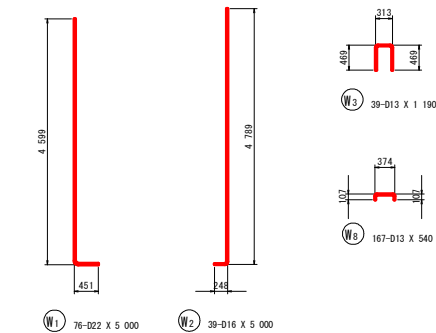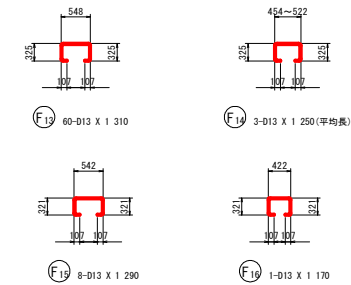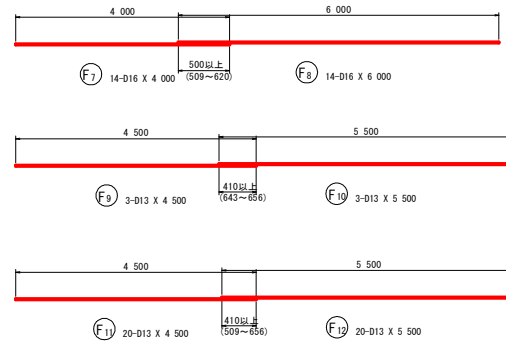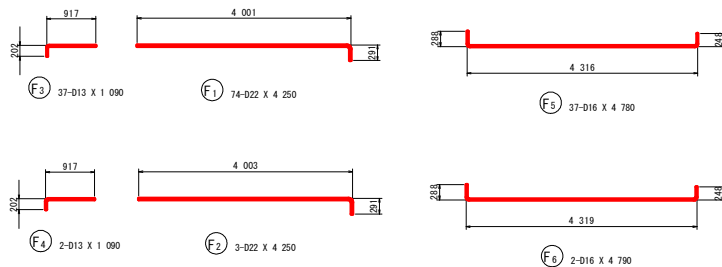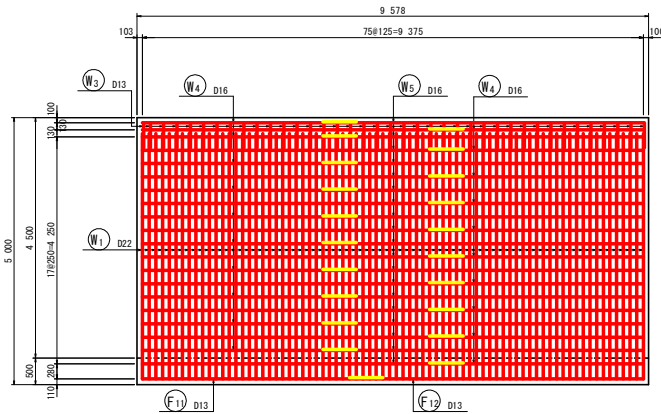

鉄筋質量表 (SD345)

種別	径	長さ (mm)	本数	単位質量 (kg/m)	一本当り質量 (kg/本)	質量 (kg)	備 考
F 1	D22	4 250	74	3.04	12.92	956	≡
F 2	D22	4 250	3	3.04	12.92	39	≡
F 3	D13	1 090	37	0.995	1.08	40	≡
F 4	D13	1 090	2	0.995	1.08	2	≡
F 5	D16	4 780	37	1.56	7.46	276	≡
F 6	D16	4 790	2	1.56	7.47	15	≡
F 7	D16	4 000	14	1.56	6.24	87	≡
F 8	D16	6 000	14	1.56	9.36	131	≡
F 9	D13	4 500	3	0.995	4.48	13	≡
F 10	D13	5 500	3	0.995	5.47	16	≡
F 11	D13	4 500	20	0.995	4.48	90	≡
F 12	D13	5 500	20	0.995	5.47	109	≡
F 13	D13	1 310	60	0.995	1.30	78	□ (平均値)
F 14	D13	1 250	3	0.995	1.24	4	□ (平均値)
F 15	D13	1 290	8	0.995	1.28	10	□
F 16	D13	1 170	1	0.995	1.16	1	□
1 867							
■ 1	D22	5 000	76	3.04	15.20	1 155	≡
■ 2	D16	5 000	39	1.56	7.80	304	≡
■ 3	D13	1 190	39	0.995	1.18	46	≡
■ 4	D16	4 000	20	1.56	6.24	125	≡
■ 5	D16	6 000	20	1.56	9.36	187	≡
■ 6	D13	4 500	20	0.995	4.48	90	≡
■ 7	D13	5 500	20	0.995	5.47	109	≡
■ 8	D13	540	167	0.995	0.54	90	≡
2 106							
合 計 D22				2 150 kg			
D16				1 125 kg			
D13				698 kg			
総質量				3 973 kg			

実施設計図面


工 事 名	R2那志 日和佐上那賀線 那賀・深森 道路加幅工事(2)		
路線名等	(主)日和佐上那賀線		
工事箇所	那賀那那町深森(第2分割)		
図 面 名	2号逆1式擁壁拡幅図(その8)		
縮 尺	1/50	図面番号	23 / 37
会 社 名			
事業者名	徳島県南道総合振興局(那賀庁舎)		

2号逆T式擁壁配筋図(その9)


S=1/50

(Mブロック)


1 - 1
断面図

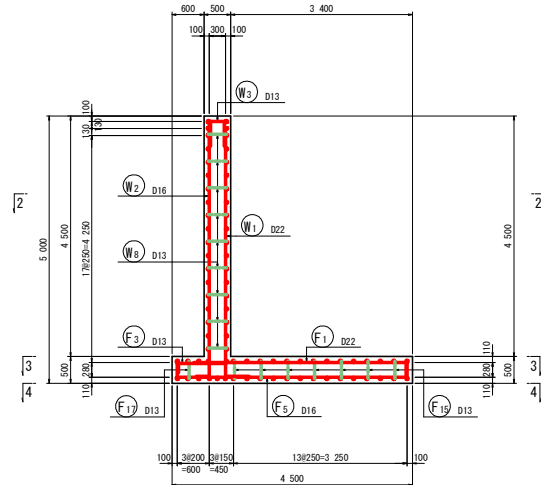


2 - 2
断面図

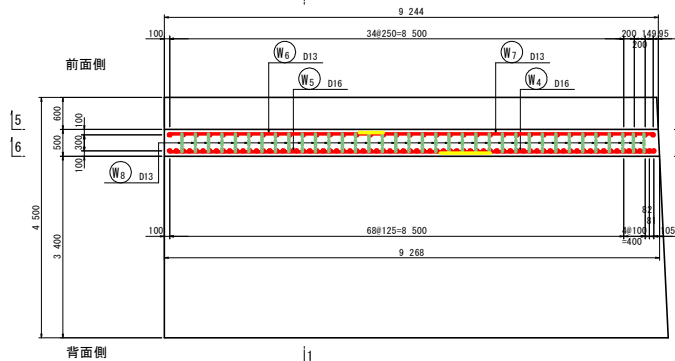


主鉄筋組立図
etc125

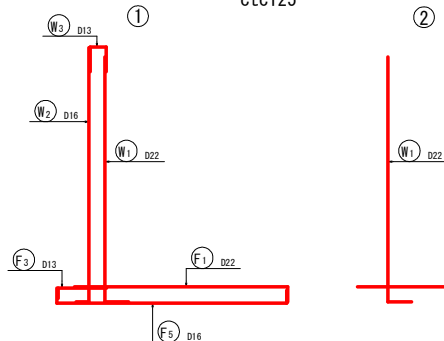


3 - 3
底版上面

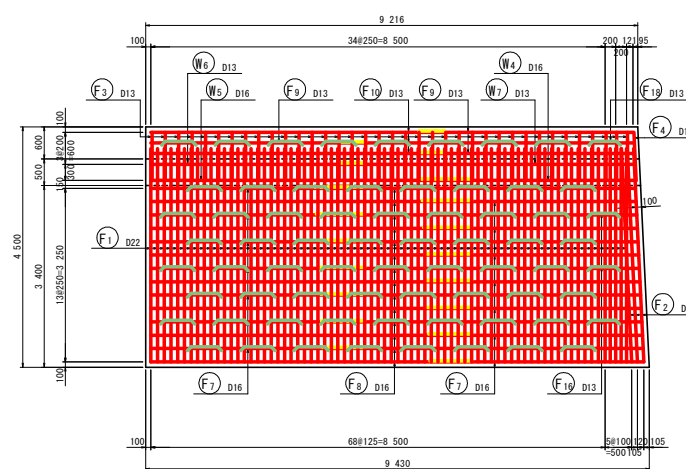



4 - 4
底版下面

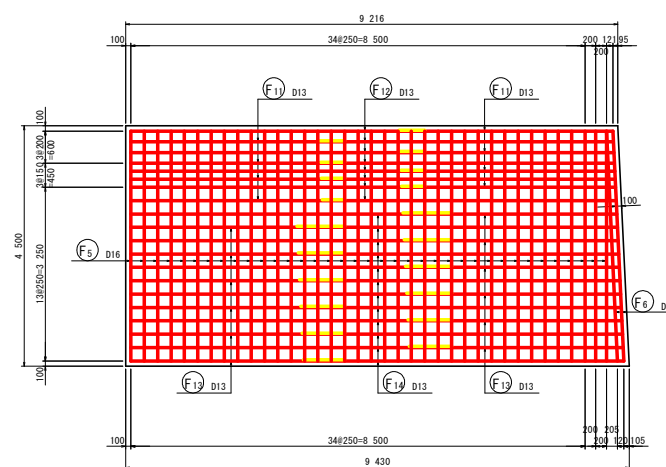

マーク図

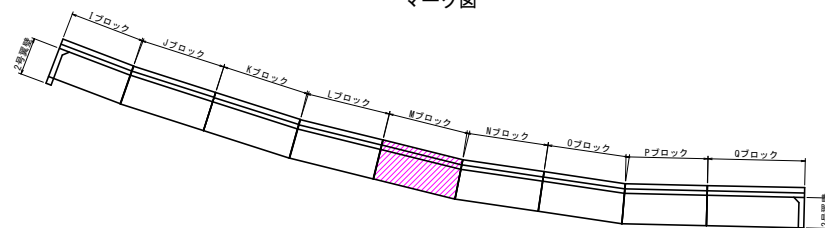

組立図 S=1:10

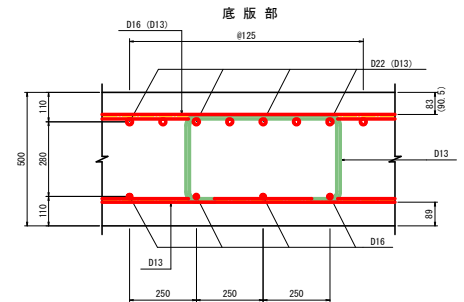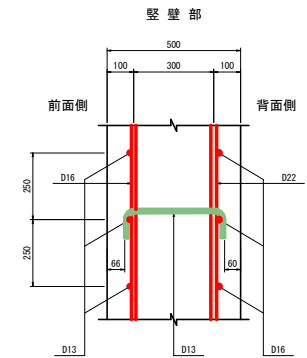


※()内の寸法はつま先部を示す。

実施設計図面






工事名	R2郡土 日和佐上那賀線 那賀・深森 道路改良工事 (2)
路線名等	(主) 日和佐上那賀線
工事箇所	那賀郡那賀町深森 (第2分割)
図面名	2号逆T式擁壁配筋図 (その9)
縮尺	図示 図面番号 24 / 37
会社名	
事業者名	徳島県南部総合県民局<那賀庁舎>

2号逆T式擁壁配筋図(その10) S=1/50
(Mブロック)

5 - 5
縦壁前面

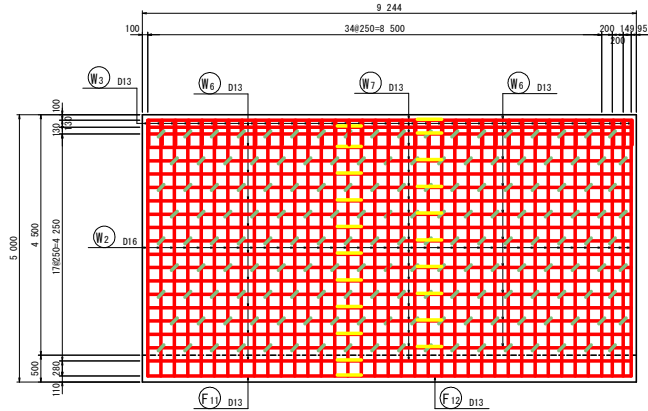

6 - 6
縦壁背面

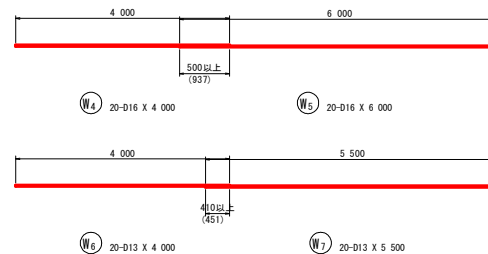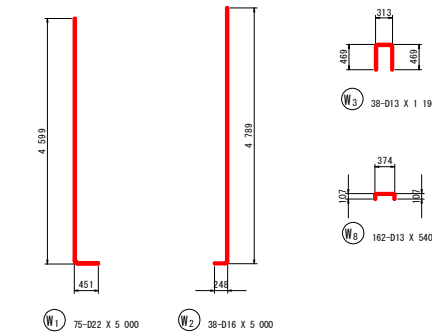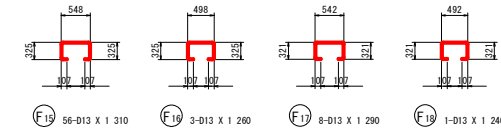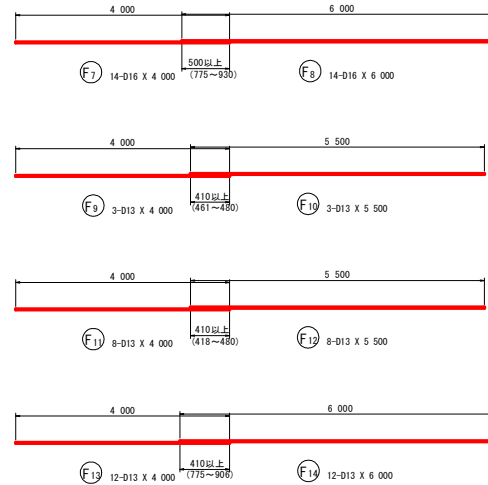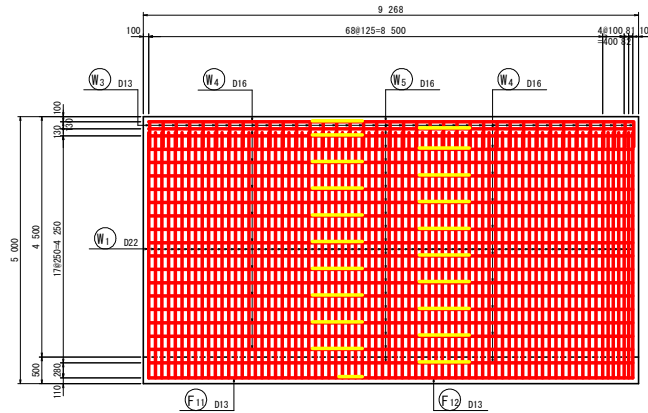



鉄筋質量表 (SD345)

種別	径	長さ (mm)	本数	単位質量 (kg/m)	一本当り質量 (kg/本)	質量 (kg)	摘要
F ₁	D22	4 250	73	3.04	12.92	943	
F ₂	D22	4 250	3	3.04	12.92	39	
F ₃	D13	1 090	37	0.995	1.08	40	
F ₄	D13	1 090	1	0.995	1.08	1	
F ₅	D16	4 780	37	1.56	7.46	276	
F ₆	D16	4 790	2	1.56	7.47	15	
F ₇	D16	4 000	14	1.56	6.24	87	
F ₈	D16	6 000	14	1.56	9.36	131	
F ₉	D13	4 000	3	0.995	3.98	12	
F ₁₀	D13	5 500	3	0.995	5.47	16	
F ₁₁	D13	4 000	8	0.995	3.98	32	
F ₁₂	D13	5 500	8	0.995	5.47	44	
F ₁₃	D13	4 000	12	0.995	3.98	48	
F ₁₄	D13	6 000	12	0.995	5.97	72	
F ₁₅	D13	1 310	56	0.995	1.30	73	
F ₁₆	D13	1 260	3	0.995	1.25	4	
F ₁₇	D13	1 290	8	0.995	1.28	10	
F ₁₈	D13	1 240	1	0.995	1.23	1	
1 844							
W ₁	D22	5 000	75	3.04	15.20	1 140	
W ₂	D16	5 000	38	1.56	7.80	296	
W ₃	D13	1 190	38	0.995	1.18	45	
W ₄	D16	4 000	20	1.56	6.24	125	
W ₅	D16	6 000	20	1.56	9.36	187	
W ₆	D13	4 000	20	0.995	3.98	80	
W ₇	D13	5 500	20	0.995	5.47	109	
W ₈	D13	540	162	0.995	0.54	87	
2 069							
合計							
D22				2 122 kg			
D16				1 117 kg			
D13				674 kg			
総質量				3 913 kg			





実施設計図面

工事名	R2郡土 日和佐上那賀線 那賀・深森 道路改良工事 (2)		
路線名等	(主) 日和佐上那賀線		
工事箇所	那賀郡那賀町深森 (第2分割)		
図面名	2号逆T式擁壁配筋図(その10)		
縮尺	1/50	図面番号	25 / 37
会社名			
事業者名	徳島県南部総合県民局(那賀庁舎)		

2号逆T式擁壁配筋図(その11) S=1/50
(Nブロック)

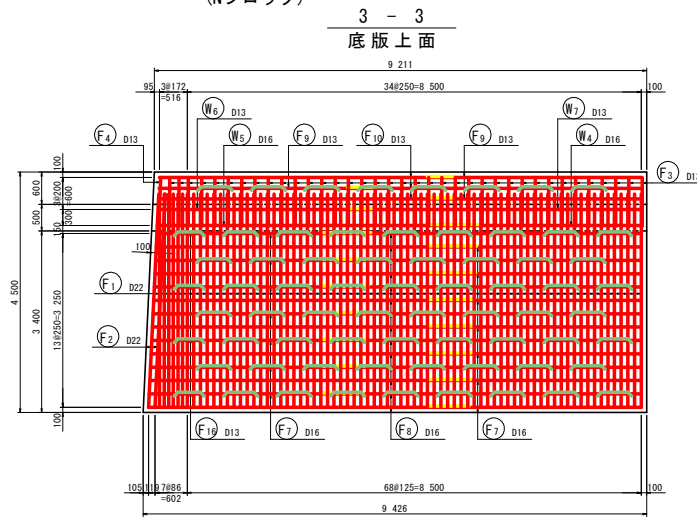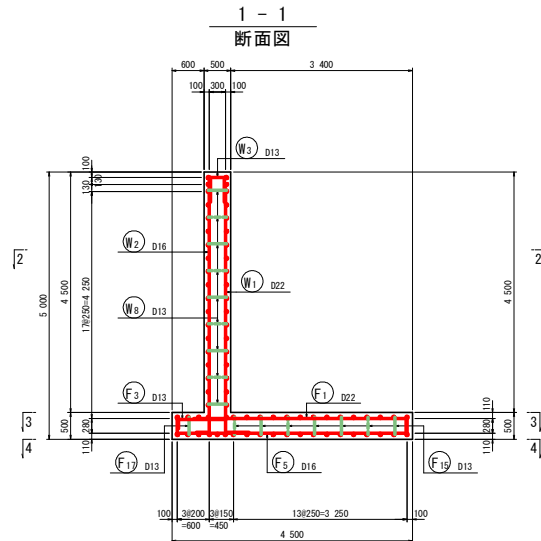


組立図 S=1:10

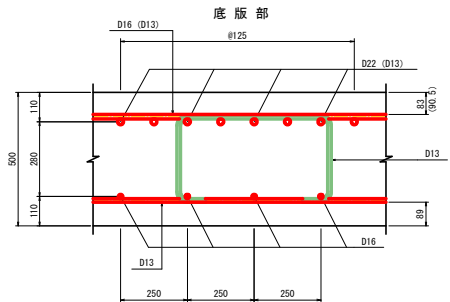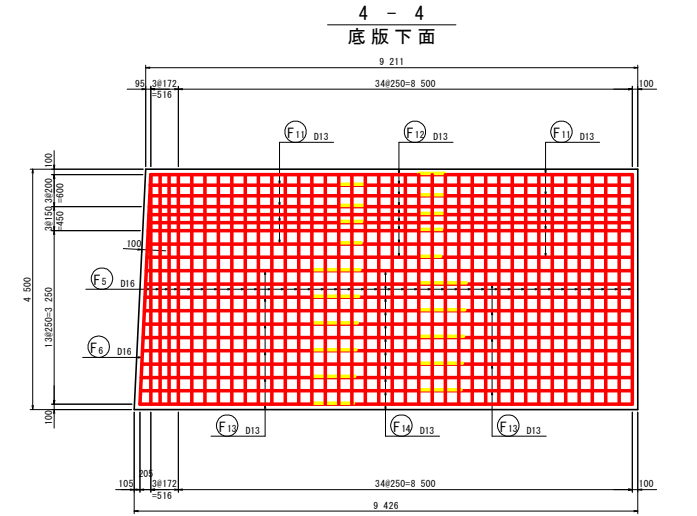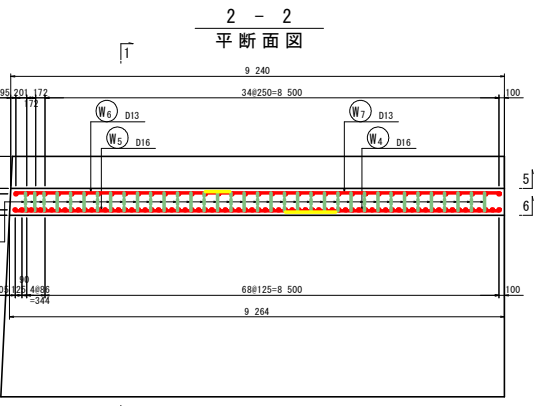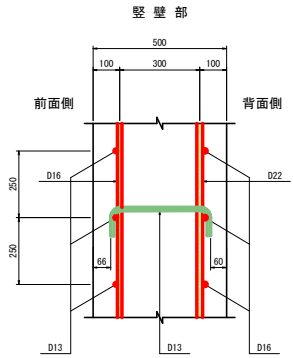


※()内の寸法はつま先部を示す。

主鉄筋組立図
ctc125

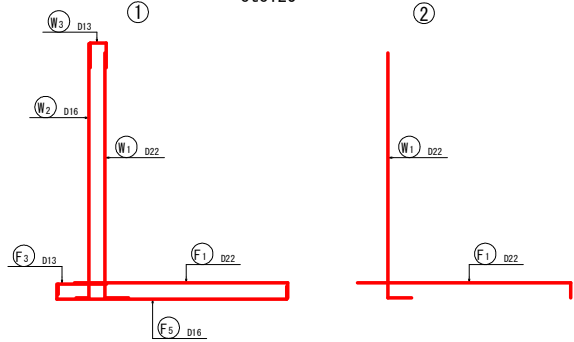


マーク図

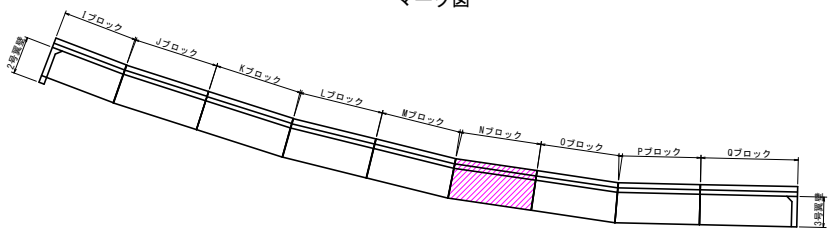





実施設計図面	
工事名	R2郡土 日和佐上部貫線 那賀・深森 道路改良工事(2)
路線名等	(主)日和佐上部貫線
工事箇所	那賀郡那賀町深森(第2分割)
図面名	2号逆T式擁壁配筋図(その11)
縮尺	図示 図面番号 26 / 37
会社名	
事業者名	徳島県南部総合県民局(那賀庁舎)

2号逆T式擁壁配筋図(その12) S=1/50
(Nブロック)

5 - 5
縦壁前面

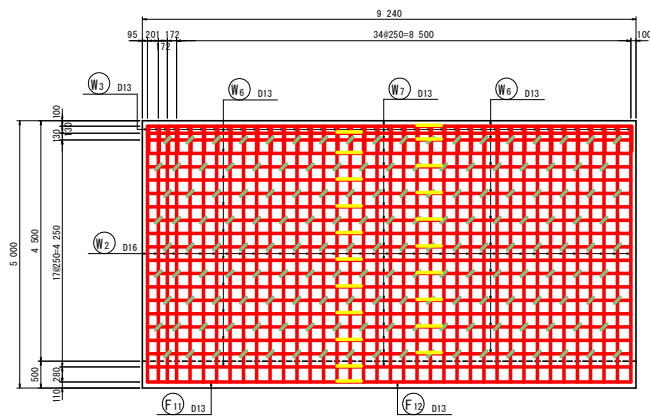


6 - 6
縦壁背面

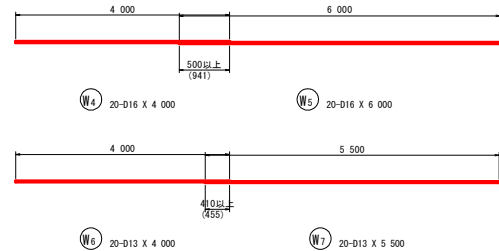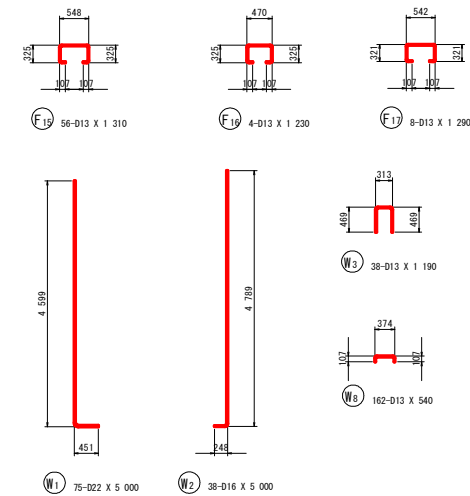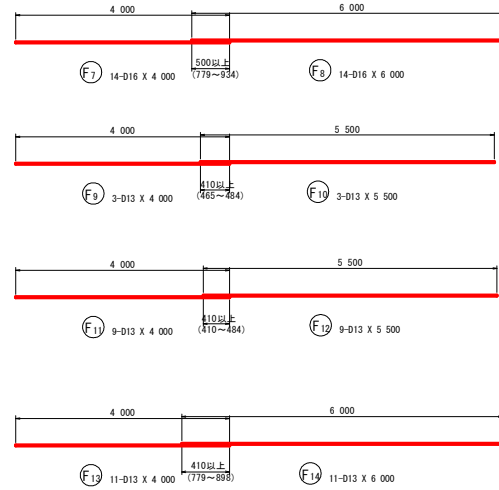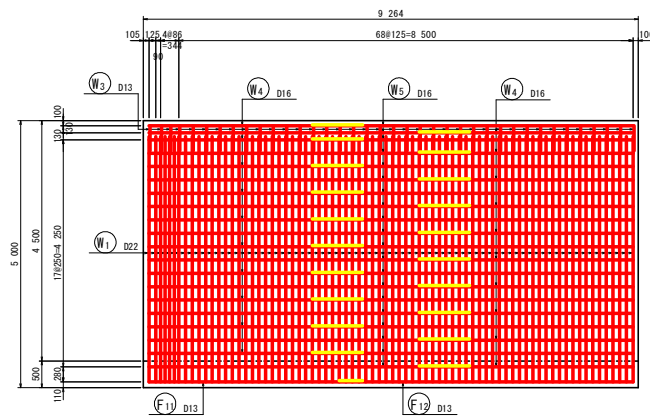

鉄筋質量表 (SD345)

種別	径	長さ (mm)	本数	単位質量 (kg/m)	一本当り質量 (kg/本)	質 量 (kg)	備 考
F 1	D22	4 250	75	3.04	12.92	969	┌
F 2	D22	4 250	2	3.04	12.92	26	┌
F 3	D13	1 090	37	0.995	1.08	40	┌
F 4	D13	1 090	1	0.995	1.08	1	┌
F 5	D16	4 780	38	1.56	7.46	283	┌
F 6	D16	4 790	1	1.56	7.47	7	┌
F 7	D16	4 000	14	1.56	6.24	87	┌
F 8	D16	6 000	14	1.56	9.36	131	┌
F 9	D13	4 000	3	0.995	3.98	12	┌
F 10	D13	5 500	3	0.995	5.47	16	┌
F 11	D13	4 000	9	0.995	3.98	36	┌
F 12	D13	5 500	9	0.995	5.47	49	┌
F 13	D13	4 000	11	0.995	3.98	44	┌
F 14	D13	6 000	11	0.995	5.97	66	┌
F 15	D13	1 310	56	0.995	1.30	73	┌
F 16	D13	1 230	4	0.995	1.22	5	┌
F 17	D13	1 290	8	0.995	1.28	10	┌
1 855							
W 1	D22	5 000	75	3.04	15.20	1 140	┌
W 2	D16	5 000	38	1.56	7.80	296	┌
W 3	D13	1 190	38	0.995	1.18	45	┌
W 4	D16	4 000	20	1.56	6.24	125	┌
W 5	D16	6 000	20	1.56	9.36	187	┌
W 6	D13	4 000	20	0.995	3.98	80	┌
W 7	D13	5 500	20	0.995	5.47	109	┌
W 8	D13	540	162	0.995	0.54	87	┌
2 069							
合 計							
D22		2 135 kg					
D16		1 116 kg					
D13		673 kg					
総質量							
		3 924 kg					

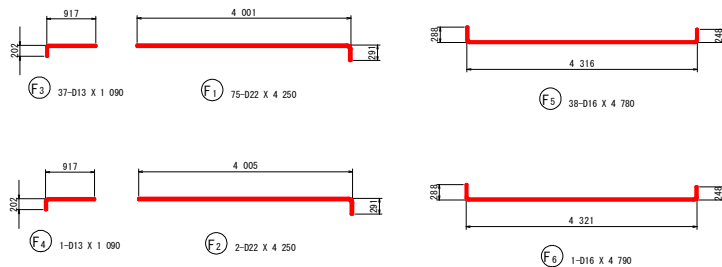


実施設計図面	
工事名	R2郡土 日和佐上那賀線 那賀・深森 道路改良工事 (2)
路線名等	(主) 日和佐上那賀線
工事箇所	那賀郡那賀町深森 (第2分割)
図面名	2号逆T式擁壁配筋図(その12)
縮尺	1/50 図面番号 27 / 37
会社名	
事業者名	徳島県南部総合県民局(那賀庁舎)

2号逆T式擁壁配筋図(その13)


S=1/50

(0ブロック)


1 - 1
断面図

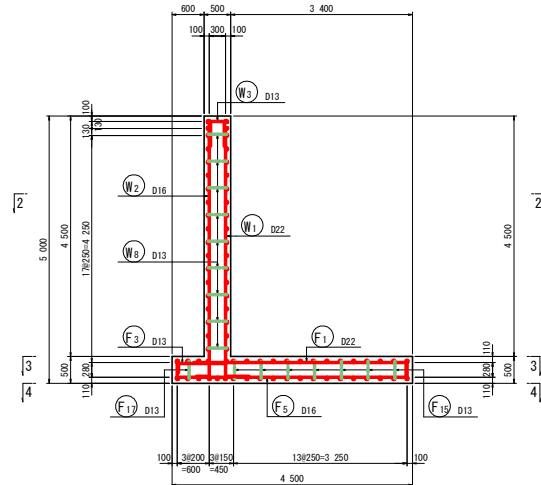


2 - 2
断面図

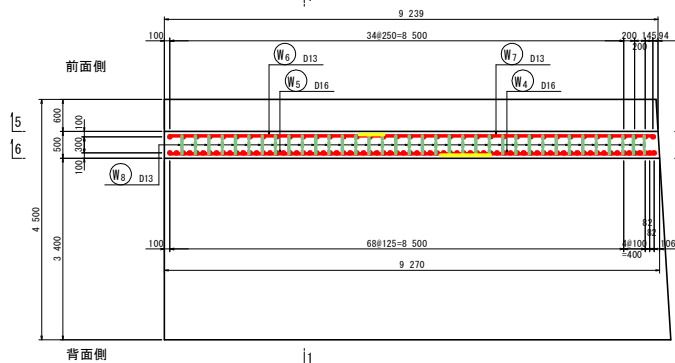


主鉄筋組立図
etc125

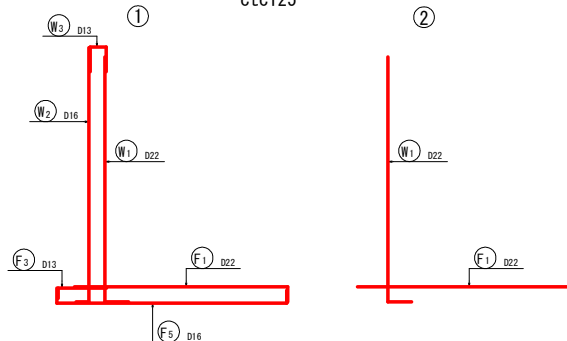


3 - 3
底板上面

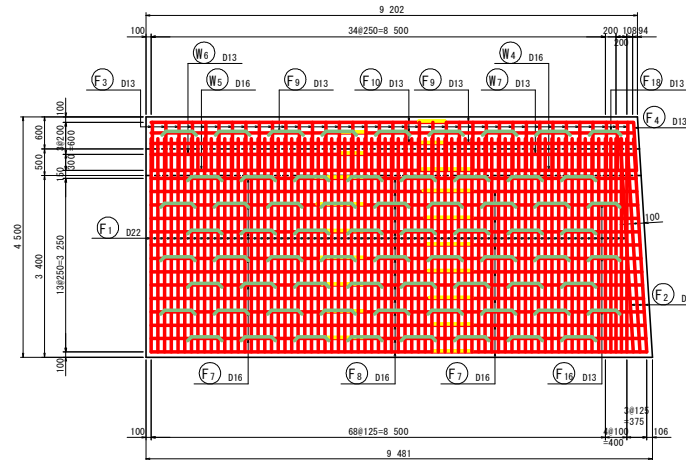

4 - 4
底板下面

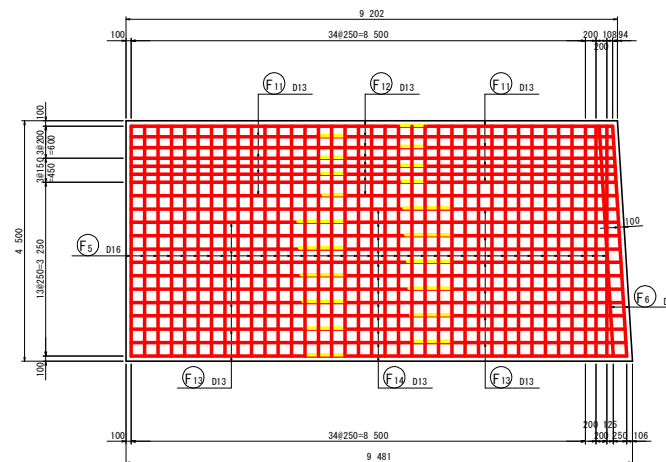


マーク図

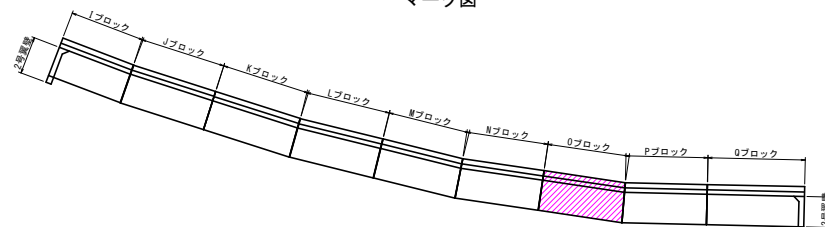


組立図 S=1:10

壁壁部

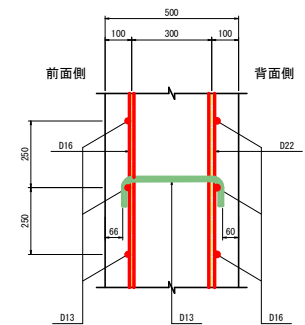

底板部

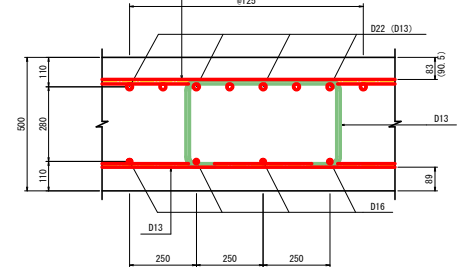


※()内の寸法はつま先部を示す。

実施設計図面






工事名	R2郡土 日和佐上部貫線 那賀・深森 道路改良工事 (2)
路線名等	(主) 日和佐上部貫線
工事箇所	那賀郡那賀町深森 (第2分割)
図面名	2号逆T式擁壁配筋図 (その13)
縮尺	図示 図面番号 28 / 37
会社名	
事業者名	徳島県南部総合県民局<那賀庁舎>

2号逆T式擁壁配筋図(その14) S=1/50
(0ブロック)

5 - 5
縦壁前面

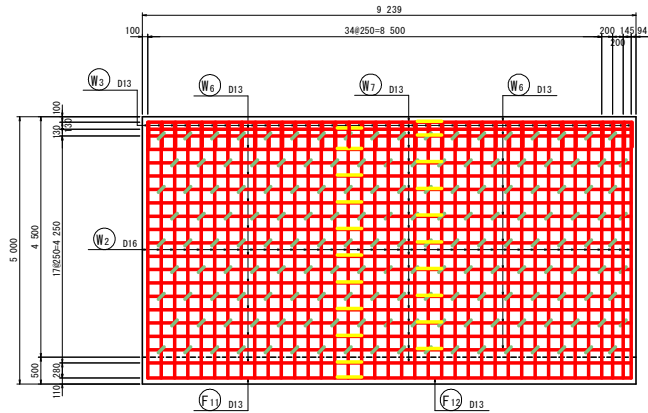

6 - 6
縦壁背面

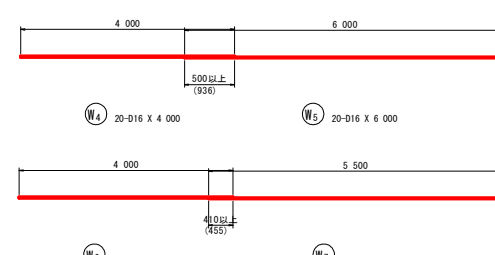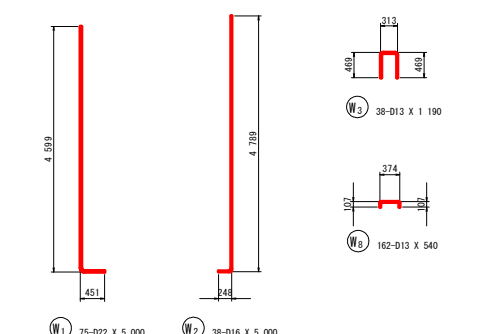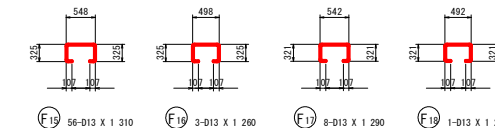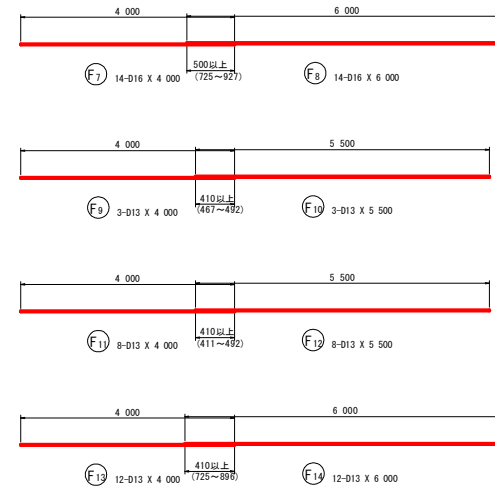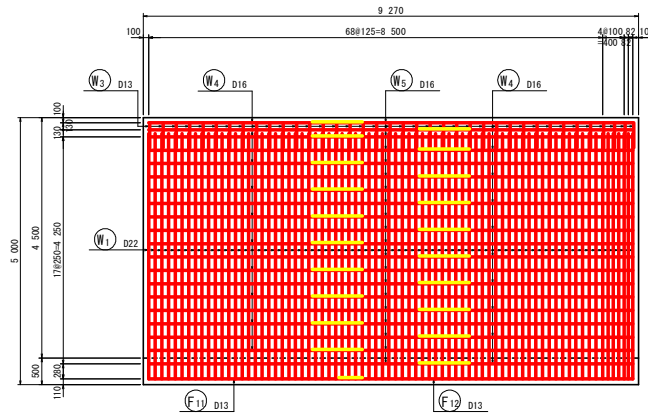

鉄筋質量表 (SD345)


種別	径	長さ (mm)	本数	単位質量 (kg/m)	一本当り質量 (kg/本)	質量 (kg)	摘要
F 1	D22	4 250	73	3.04	12.92	943	
F 2	D22	4 250	3	3.04	12.92	39	
F 3	D13	1 090	37	0.995	1.08	40	
F 4	D13	1 090	1	0.995	1.08	1	
F 5	D16	4 780	37	1.56	7.46	276	
F 6	D16	4 790	2	1.56	7.47	15	
F 7	D16	4 000	14	1.56	6.24	87	
F 8	D16	6 000	14	1.56	9.36	131	
F 9	D13	4 000	3	0.995	3.98	12	
F 10	D13	5 500	3	0.995	5.47	16	
F 11	D13	4 000	8	0.995	3.98	32	
F 12	D13	5 500	8	0.995	5.47	44	
F 13	D13	4 000	12	0.995	3.98	48	
F 14	D13	6 000	12	0.995	5.97	72	
F 15	D13	1 310	56	0.995	1.30	73	
F 16	D13	1 260	3	0.995	1.25	4	
F 17	D13	1 290	8	0.995	1.28	10	
F 18	D13	1 240	1	0.995	1.23	1	
1 844							
W 1	D22	5 000	75	3.04	15.20	1 140	
W 2	D16	5 000	38	1.56	7.80	296	
W 3	D13	1 190	38	0.995	1.18	45	
W 4	D16	4 000	20	1.56	6.24	125	
W 5	D16	6 000	20	1.56	9.36	187	
W 6	D13	4 000	20	0.995	3.98	80	
W 7	D13	5 500	20	0.995	5.47	109	
W 8	D13	540	162	0.995	0.54	87	
2 069							
合計							
D22				2 122 kg			
D16				1 117 kg			
D13				674 kg			
総質量				3 913 kg			

実施設計図面	
工事名	R2郡土 日和佐上那賀線 那賀・深森 道路改良工事 (2)
路線名等	(主) 日和佐上那賀線
工事箇所	那賀郡那賀町深森 (第2分割)
図面名	2号逆T式擁壁配筋図 (その14)
縮尺	1/50 図面番号 29 / 37
会社名	
事業者名	徳島県南部総合県民局(那賀庁舎)


$S=1/50$

(Pブロック)


3 - 3
底版上面

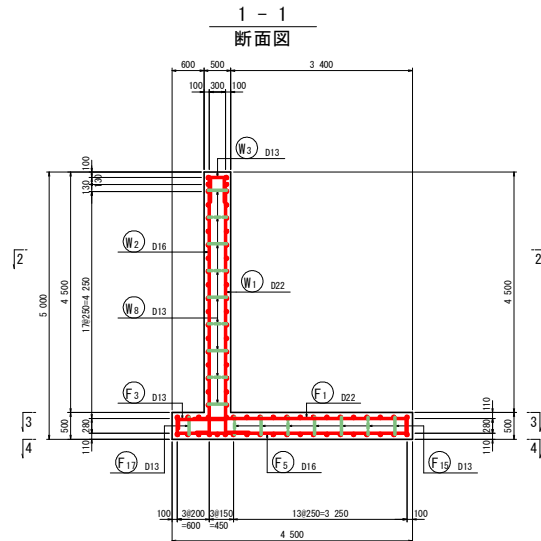



2 - 2
平断面图

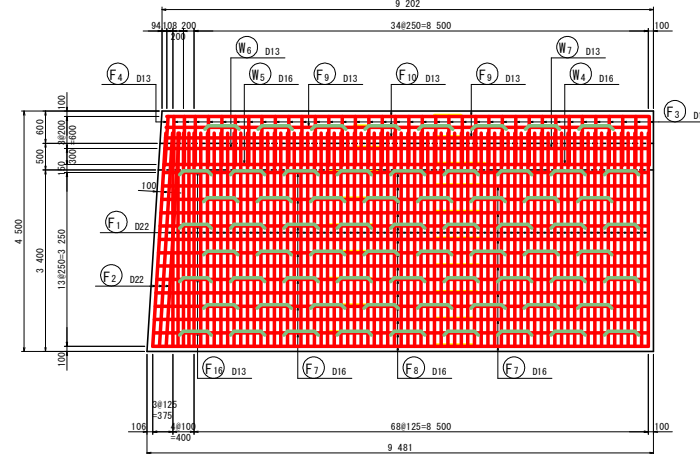


4 - 4
底版下面

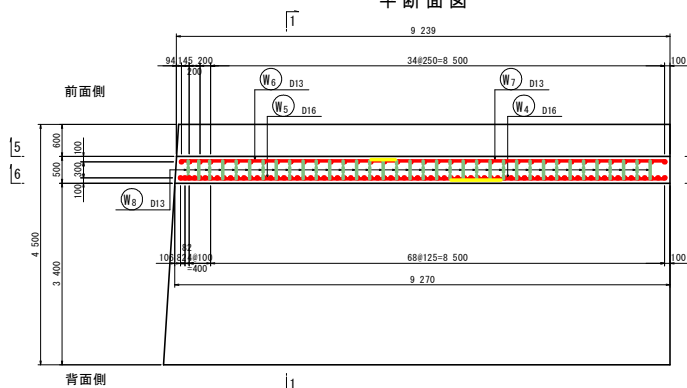


主鉄筋組立図
ctc125

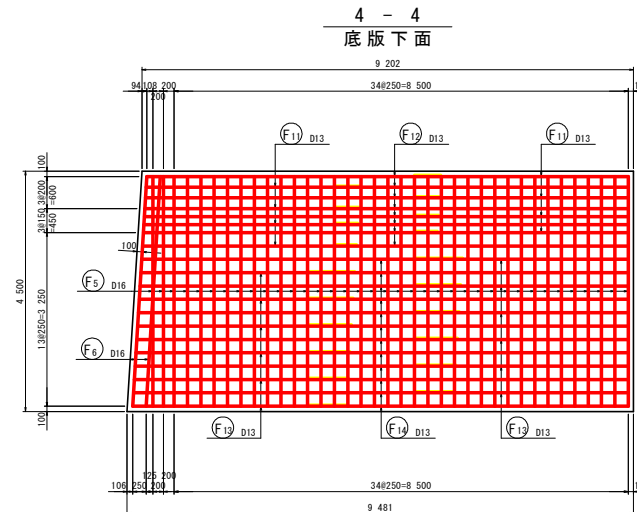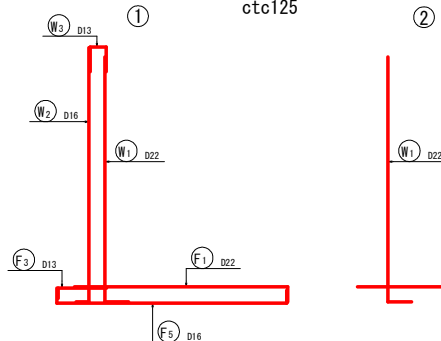


マーク図

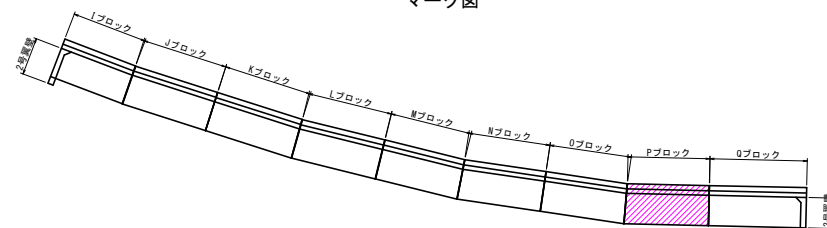

組立図 S=1:10

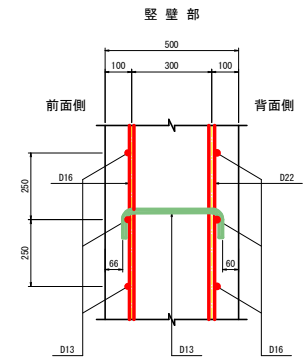

底版部

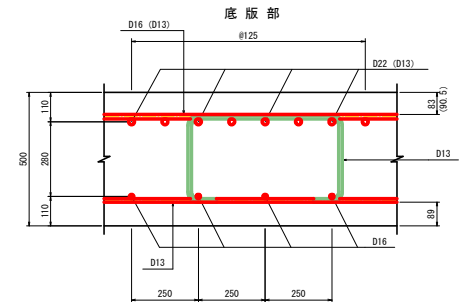


※()内の寸法はつま先部を示す。

実施設計図面






工 事 名	R2那土 日和佐上那賀線 那賀・深森 道路改良工事（2）		
路線名等	（主）日和佐上那賀線		
工事箇所	那賀郡那賀町深森（第2分割）		
図 面 名	2号定1式陸壁配置図（その15）		
縮 尺	図示	図面番号	30 / 37
会 社 名			
事業者名	徳島県南郡総合振興局(那賀庁舎)		

2号逆T式擁壁配筋図(その16) S=1/50
(Pブロック)

5 - 5
縦壁前面

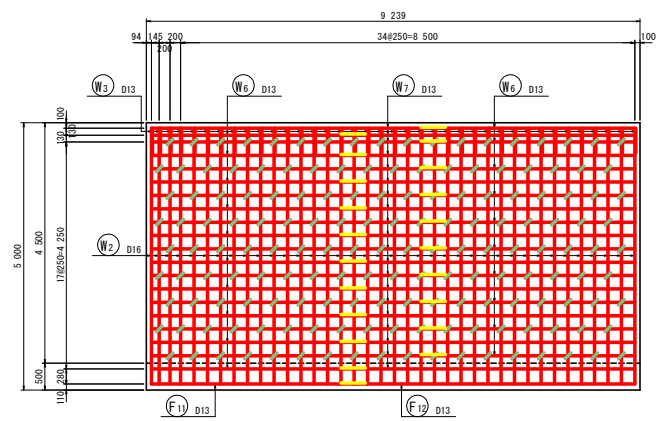

6 - 6
縦壁背面

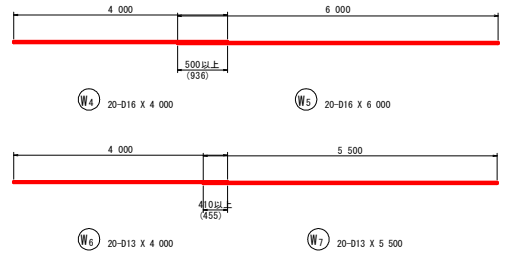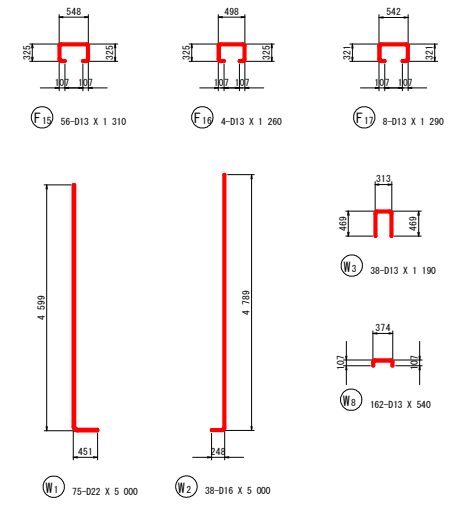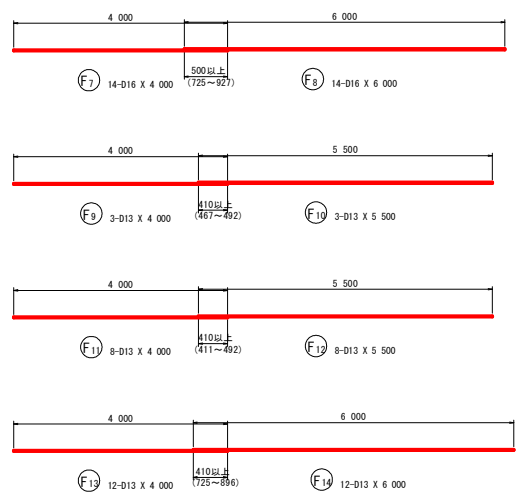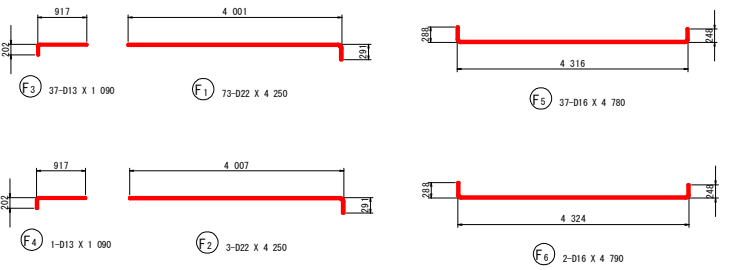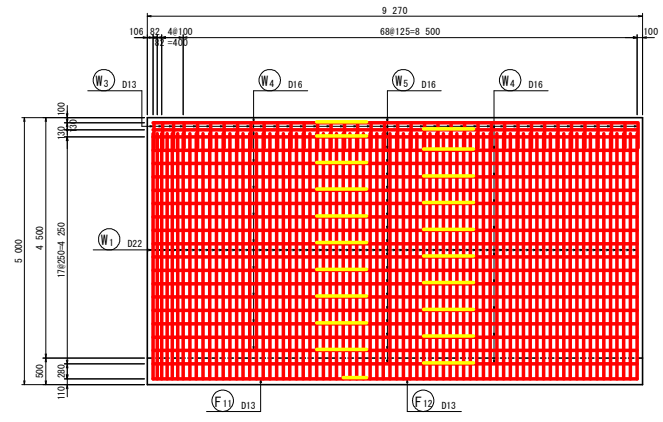

鉄筋質量表 (SD345)





種別	径	長さ (mm)	本数	単位質量 (kg/m)	一本当り質量 (kg/本)	質量 (kg)	摘要
F 1	D22	4 250	73	3.04	12.92	943	
F 2	D22	4 250	3	3.04	12.92	39	
F 3	D13	1 090	37	0.995	1.08	40	
F 4	D13	1 090	1	0.995	1.08	1	
F 5	D16	4 780	37	1.56	7.46	276	
F 6	D16	4 790	2	1.56	7.47	15	
F 7	D16	4 000	14	1.56	6.24	87	
F 8	D16	6 000	14	1.56	9.36	131	
F 9	D13	4 000	3	0.995	3.98	12	
F 10	D13	5 500	3	0.995	5.47	16	
F 11	D13	4 000	8	0.995	3.98	32	
F 12	D13	5 500	8	0.995	5.47	44	
F 13	D13	4 000	12	0.995	3.98	48	
F 14	D13	6 000	12	0.995	5.97	72	
F 15	D13	1 310	56	0.995	1.30	73	
F 16	D13	1 260	4	0.995	1.25	5	
F 17	D13	1 290	8	0.995	1.28	10	
1 844							
W 1	D22	5 000	75	3.04	15.20	1 140	
W 2	D16	5 000	38	1.56	7.80	296	
W 3	D13	1 190	38	0.995	1.18	45	
W 4	D16	4 000	20	1.56	6.24	125	
W 5	D16	6 000	20	1.56	9.36	187	
W 6	D13	4 000	20	0.995	3.98	80	
W 7	D13	5 500	20	0.995	5.47	109	
W 8	D13	540	162	0.995	0.54	87	
2 069							
合 計							
D22				2 122 kg			
D16				1 117 kg			
D13				674 kg			
総質量				3 913 kg			

実施設計図面	
工事名	R2郡土 日和佐上那賀線 那賀・深森 道路改良工事 (2)
路線名等	(主) 日和佐上那賀線
工事箇所	那賀郡那賀町深森 (第2分割)
図面名	2号逆T式擁壁配筋図 (その16)
縮 尺	1/50 図面番号 31 / 37
会 社 名	
事業者名	徳島県南部総合県民局<那賀庁舎>



2号逆T式擁壁配筋図(その17)

S=1/50

(Qブロック)

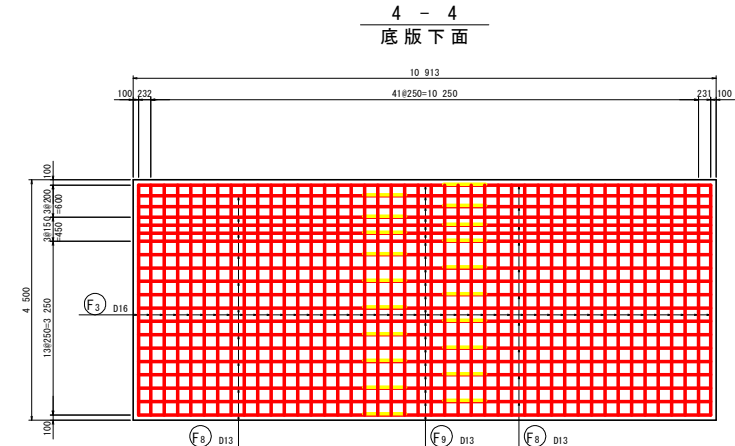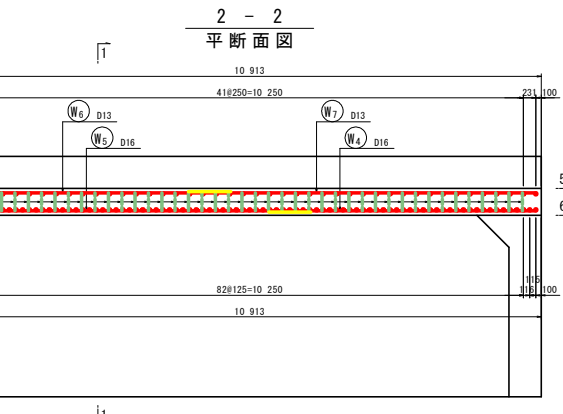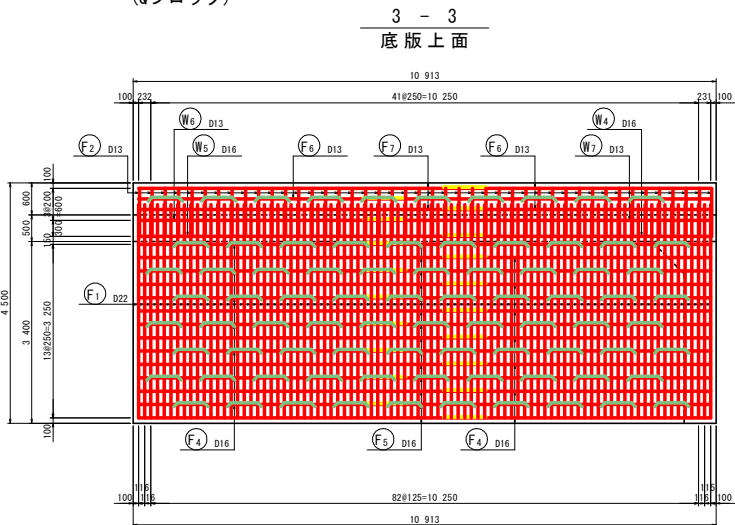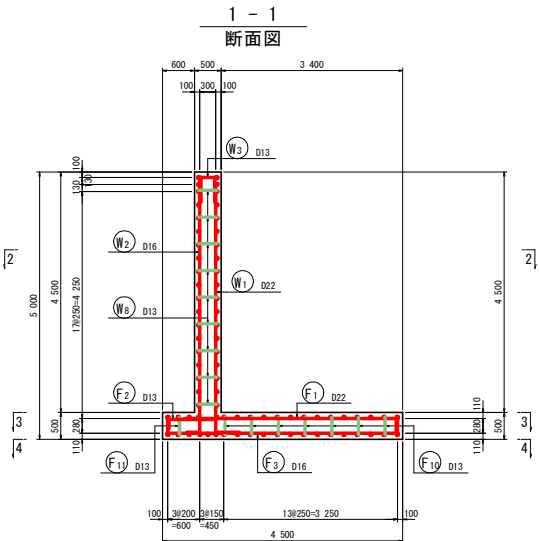


組立図 S=1:10

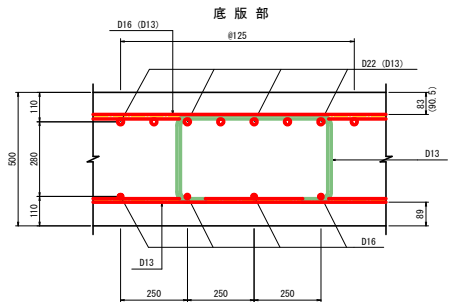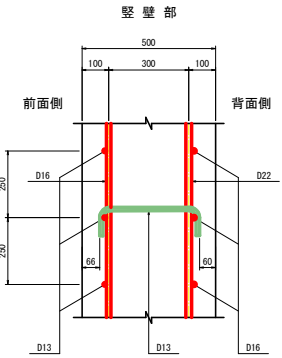


※()内の寸法はつま先部を示す。

主鉄筋組立図
etc125










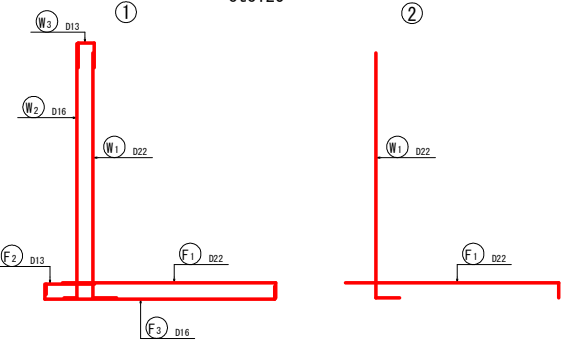


マーク図

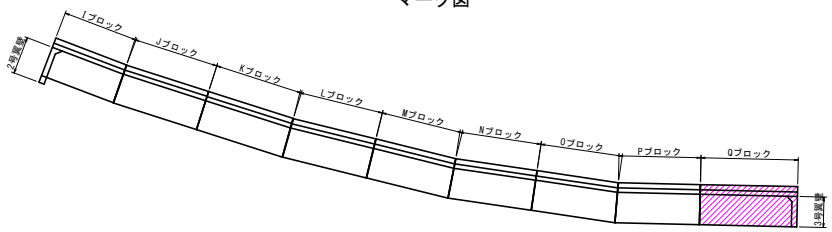

実施設計図面	
工事名	R2郡土 日和佐上那賀線 那賀・深森 道路改良工事(2)
路線名等	(主)日和佐上那賀線
工事箇所	那賀郡那賀町深森(第2分割)
図面名	2号逆T式擁壁配筋図(その17)
縮尺	図示 図面番号 32 / 37
会社名	
事業者名	徳島県南部総合県民局<那賀庁舎>

S=1/50

    
 
 
 
 
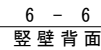
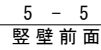


種別	径	長さ (mm)	本数	単位質量 (kg/本)	一本当り質量 (kg/本)	質量 (kg)	備 考
F ₁	D22	4 250	87	3.04	12.92	1 124	〃
F ₂	D13	1 090	44	0.995	1.06	46	〃
F ₃	D16	4 780	44	1.56	7.46	328	〃
F ₄	D16	5 000	14	1.56	7.80	109	〃
F ₅	D16	6 500	14	1.56	10.14	142	〃
F ₆	D13	5 000	3	0.995	4.98	15	〃
F ₇	D13	6 500	3	0.995	6.47	19	〃
F ₈	D13	5 000	20	0.995	4.98	100	〃
F ₉	D13	6 500	20	0.995	6.47	129	〃
F ₁₀	D13	1 310	70	0.995	1.30	91	〃
F ₁₁	D13	1 290	10	0.995	1.28	13	〃
2 118							
W ₁	D22	5 000	87	3.04	15.20	1 322	〃
W ₂	D16	5 000	44	1.56	7.80	343	〃
W ₃	D13	1 190	44	0.995	1.18	52	〃
W ₄	D16	5 000	20	1.56	7.80	156	〃
W ₅	D16	6 500	20	1.56	10.14	203	〃
W ₆	D13	5 000	20	0.995	4.98	100	〃
W ₇	D13	6 500	20	0.995	6.47	129	〃
W ₈	D13	540	189	0.995	0.54	102	〃
2 407							
合 計				D22	2 446 kg		
				D16	1 281 kg		
				D13	796 kg		
総質量					4 525 kg		


工 事 名	R2那土 日和田佐上那賀線 那賀・深森 道路改良工事 (2)		
路線名等	(主)日和田佐上那賀線		
工事箇所	那賀那賀町深森 (第2分割)		
図 面 名	2号逆T式壁型記念図 (その18)		
縮 尺	1/50	図面番号	33 / 37
会 社 名			
事業者名	徳島県南総合振興局 (那賀庁舎)		

2号翼壁配筋図(その1)

S=1/50

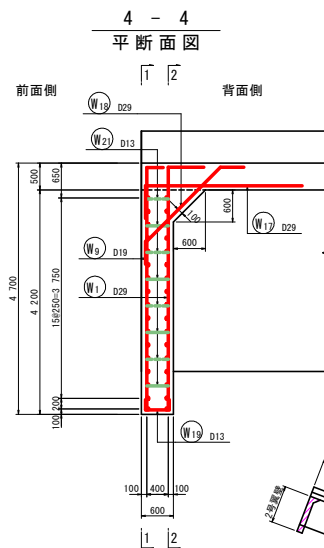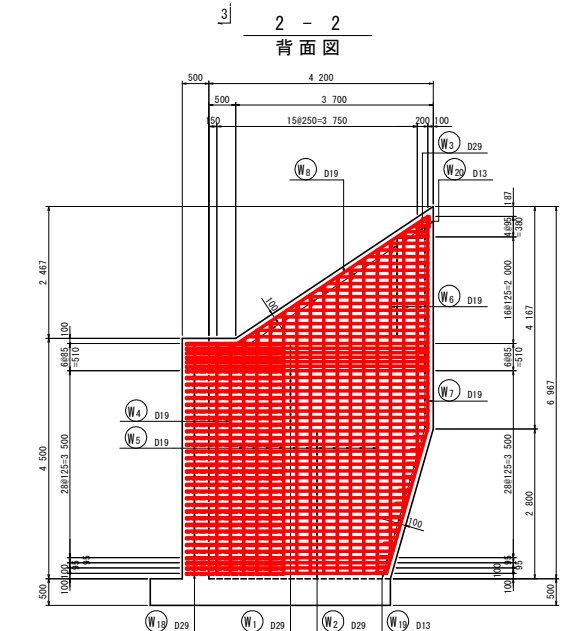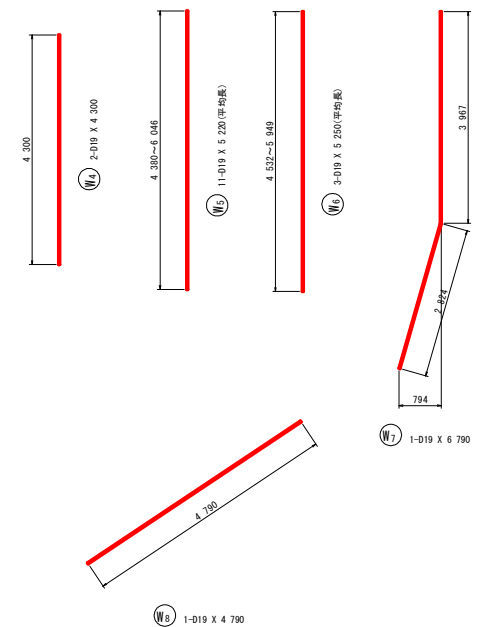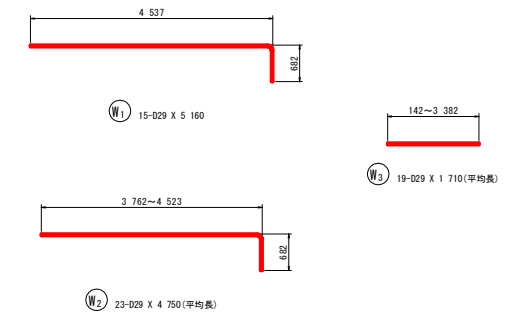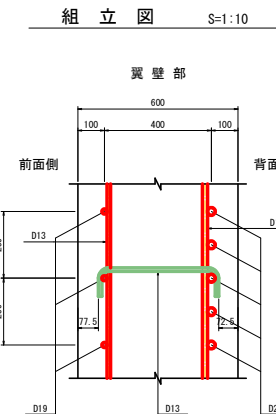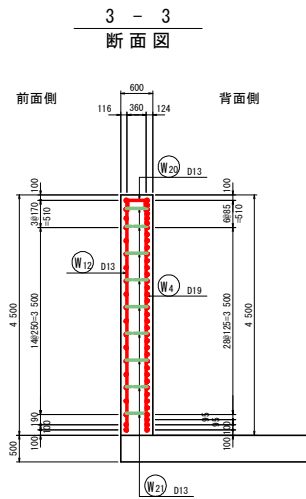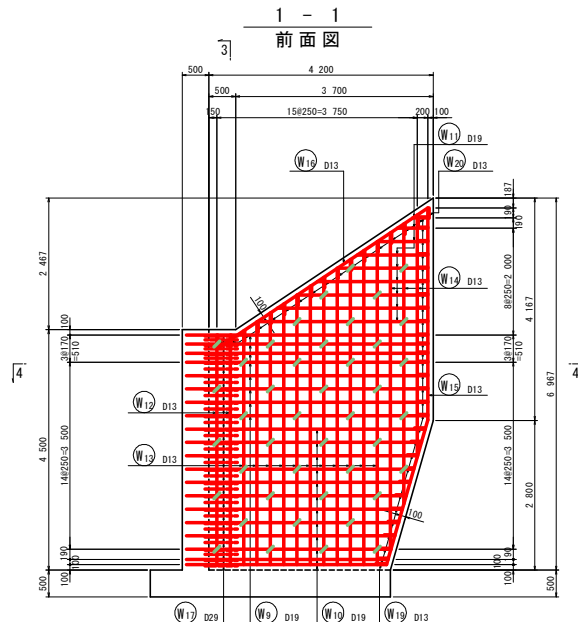








マーク図

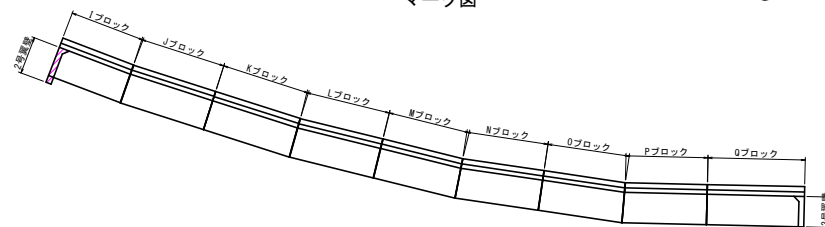

実施設計図面			
工事名等	R2郡士 日和佐上那賀線 那賀・深森 道路改良工事(2)		
路線名等	(主) 日和佐上那賀線		
工事箇所	那賀郡那賀町深森(第2分駅)		
図面名	2号翼壁配筋図(その1)		
縮尺	図示	図面番号	34 / 37
会社名			
事業者名	徳島県南部総合県民局<那賀庁舎>		

2号翼壁配筋図(その2)

S=1/50

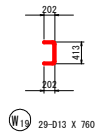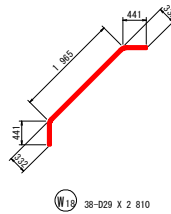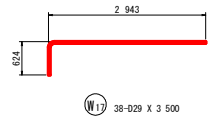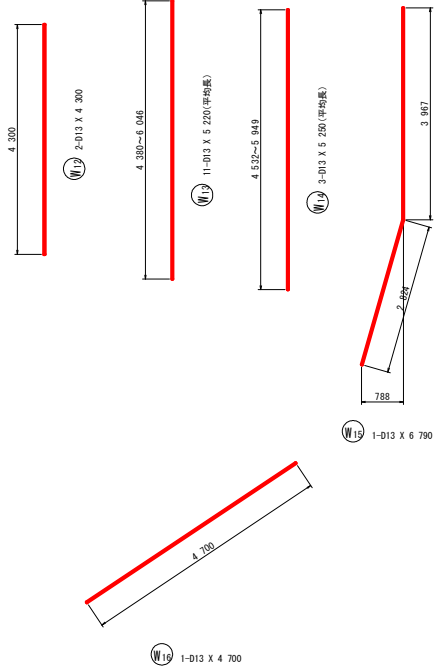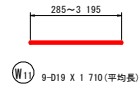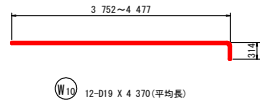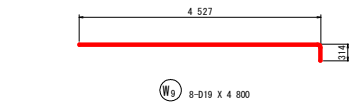







鉄筋質量表 (SD345)

種 別	径	長 さ (mm)	本 数	単位質量 (kg/m)	一本当り質量 (kg/本)	質 量 (kg)	備 考
Ⅰ	D29	5 160	15	5.04	26.01	390	┐
Ⅱ	D29	4 750	23	5.04	23.94	551	┐ (平均値)
Ⅲ	D29	1 710	19	5.04	8.62	164	┐ (平均値)
Ⅳ	D19	4 300	2	2.25	9.68	19	┐
Ⅴ	D19	5 220	11	2.25	11.75	129	┐ (平均値)
Ⅵ	D19	5 250	3	2.25	11.81	35	┐ (平均値)
Ⅶ	D19	6 790	1	2.25	15.28	15	┐
Ⅷ	D19	4 790	1	2.25	10.78	11	┐
Ⅸ	D19	4 800	8	2.25	10.80	86	┐
Ⅹ	D19	4 370	12	2.25	9.83	118	┐ (平均値)
Ⅺ	D19	1 710	9	2.25	3.85	35	┐ (平均値)
Ⅻ	D13	4 300	2	0.995	4.28	9	┐
Ⅼ	D13	5 220	11	0.995	5.19	57	┐ (平均値)
Ⅽ	D13	5 250	3	0.995	5.22	16	┐ (平均値)
Ⅾ	D13	6 790	1	0.995	6.76	7	┐
Ⅿ	D13	4 700	1	0.995	4.68	5	┐
ⅰ	D29	3 500	38	5.04	17.64	670	┐
ⅱ	D29	2 810	38	5.04	14.16	538	┐
ⅲ	D13	760	29	0.995	0.76	22	┐
ⅳ	D13	720	17	0.995	0.72	12	┐
ⅴ	D13	610	42	0.995	0.61	26	┐
						2 915	
合 計 D29				2 313 kg			
D19				448 kg			
D13				154 kg			
総質量				2 915 kg			



実施設計図面	
工 事 名	R2郡土 日和佐上那賀線 那賀・深森 道路改良工事 (2)
路線名等	(主) 日和佐上那賀線
工事箇所	那賀郡那賀町深森 (第2分割)
図 面 名	2号翼壁配筋図(その2)
縮 尺	1/50 図面番号 35 / 37
会 社 名	
事業者名	徳島県南部総合県民局<那賀庁舎>

「本図面は新JISA0101(2003)に基づき作成した図面である」(外形寸法)


S=1/50

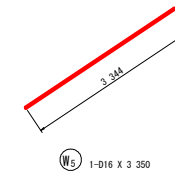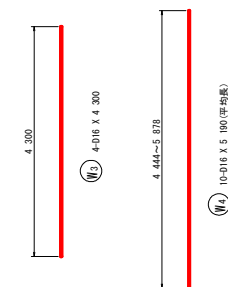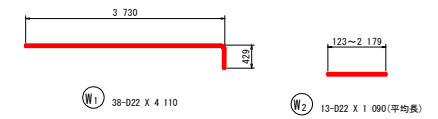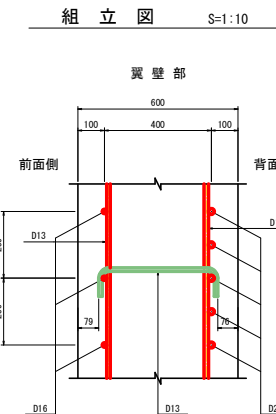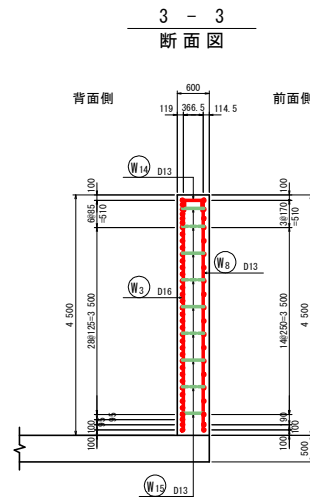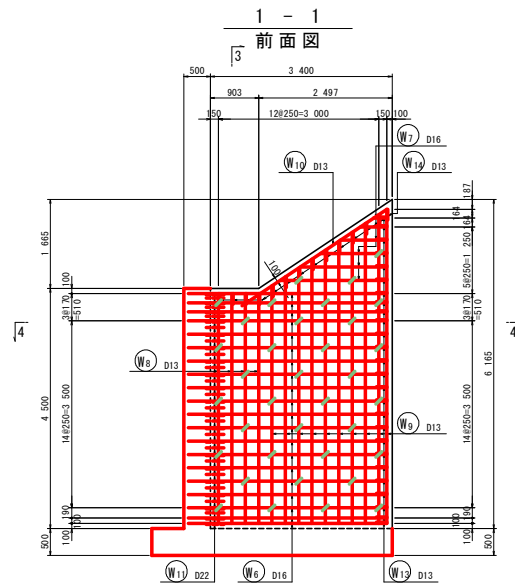

3
2 - 2
背面図

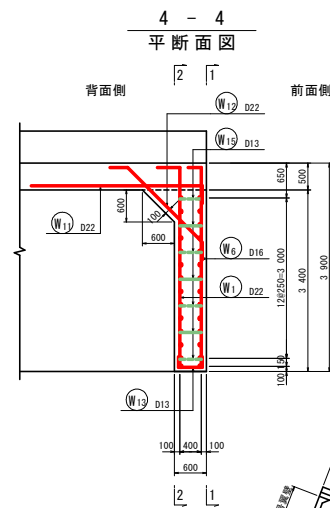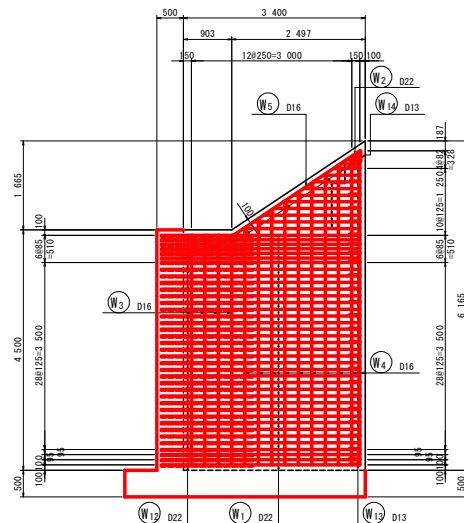

マーク図

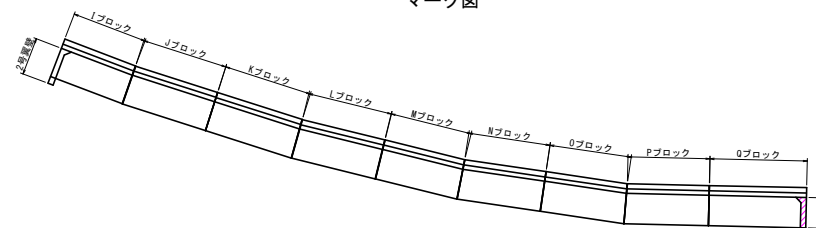


実施設計図面

工事名	R2那土 日和田佐上那賀線 那賀・深森 道路改良工事（2）		
路線名等	（主）日和田佐上那賀線		
工事箇所	那賀那那賀町深森（第2分割）		
図面名	3号質疑配筋図（その1）		
縮尺	図示	図面番号	36 / 37
会社名			
事業者名	徳島県南部総合振興局（那賀庁舎）		

3号翼壁配筋図(その2)

S=1/50

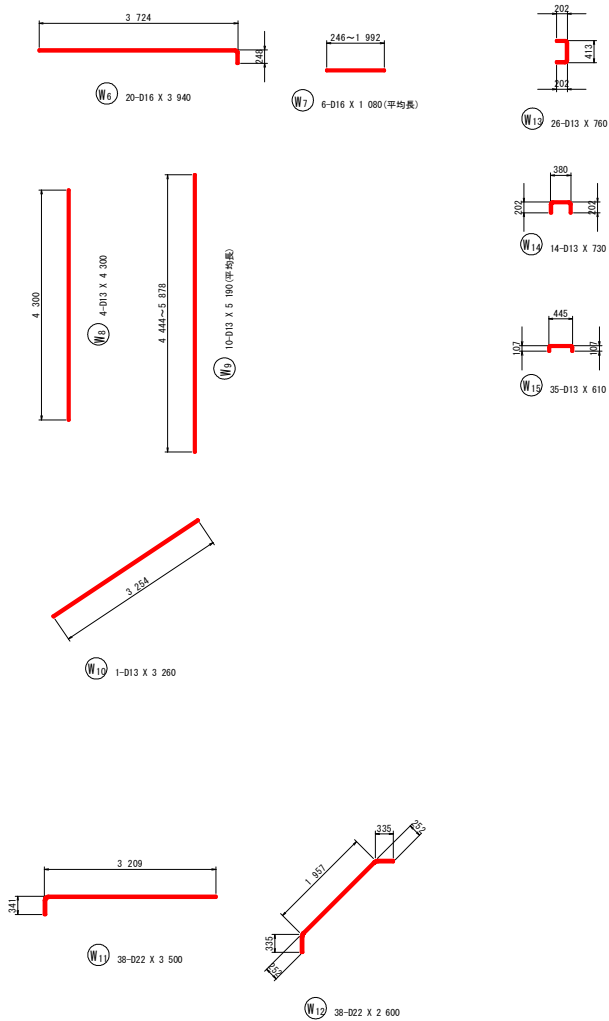

鉄筋質量表 (SD345)

種別	径	長さ (mm)	本数	単位質量 (kg/m)	一本当り質量 (kg/本)	質量 (kg)	備考
W 1	D22	4 110	38	3.04	12.49	475	
W 2	D22	1 090	13	3.04	3.31	43	(平均長)
W 3	D16	4 300	4	1.56	6.71	27	
W 4	D16	5 190	10	1.56	8.10	81	(平均長)
W 5	D16	3 350	1	1.56	5.23	5	
W 6	D16	3 940	20	1.56	6.15	123	
W 7	D16	1 080	6	1.56	1.68	10	(平均長)
W 8	D13	4 300	4	0.995	4.28	17	
W 9	D13	5 190	10	0.995	5.16	52	(平均長)
W 10	D13	3 260	1	0.995	3.24	3	
W 11	D22	3 500	38	3.04	10.64	404	
W 12	D22	2 600	38	3.04	7.90	300	
W 13	D13	760	26	0.995	0.76	20	
W 14	D13	730	14	0.995	0.73	10	
W 15	D13	610	35	0.995	0.61	21	
1 591							
合 計 D22							1 222 kg
D16							246 kg
D13							123 kg
総質量							1 591 kg

実施設計図面			
工 事 名	R2郡土 日和佐上那賀線 那賀・深森 道路改良工事 (2)		
路線名等	(主) 日和佐上那賀線		
工事箇所	那賀郡那賀町深森 (第2分割)		
図 面 名	3号翼壁配筋図(その2)		
縮 尺	1/50	図面番号	37 / 37
会 社 名			
事業者名	徳島県南部総合県民局<那賀庁舎>		