



平面図 S=1:500

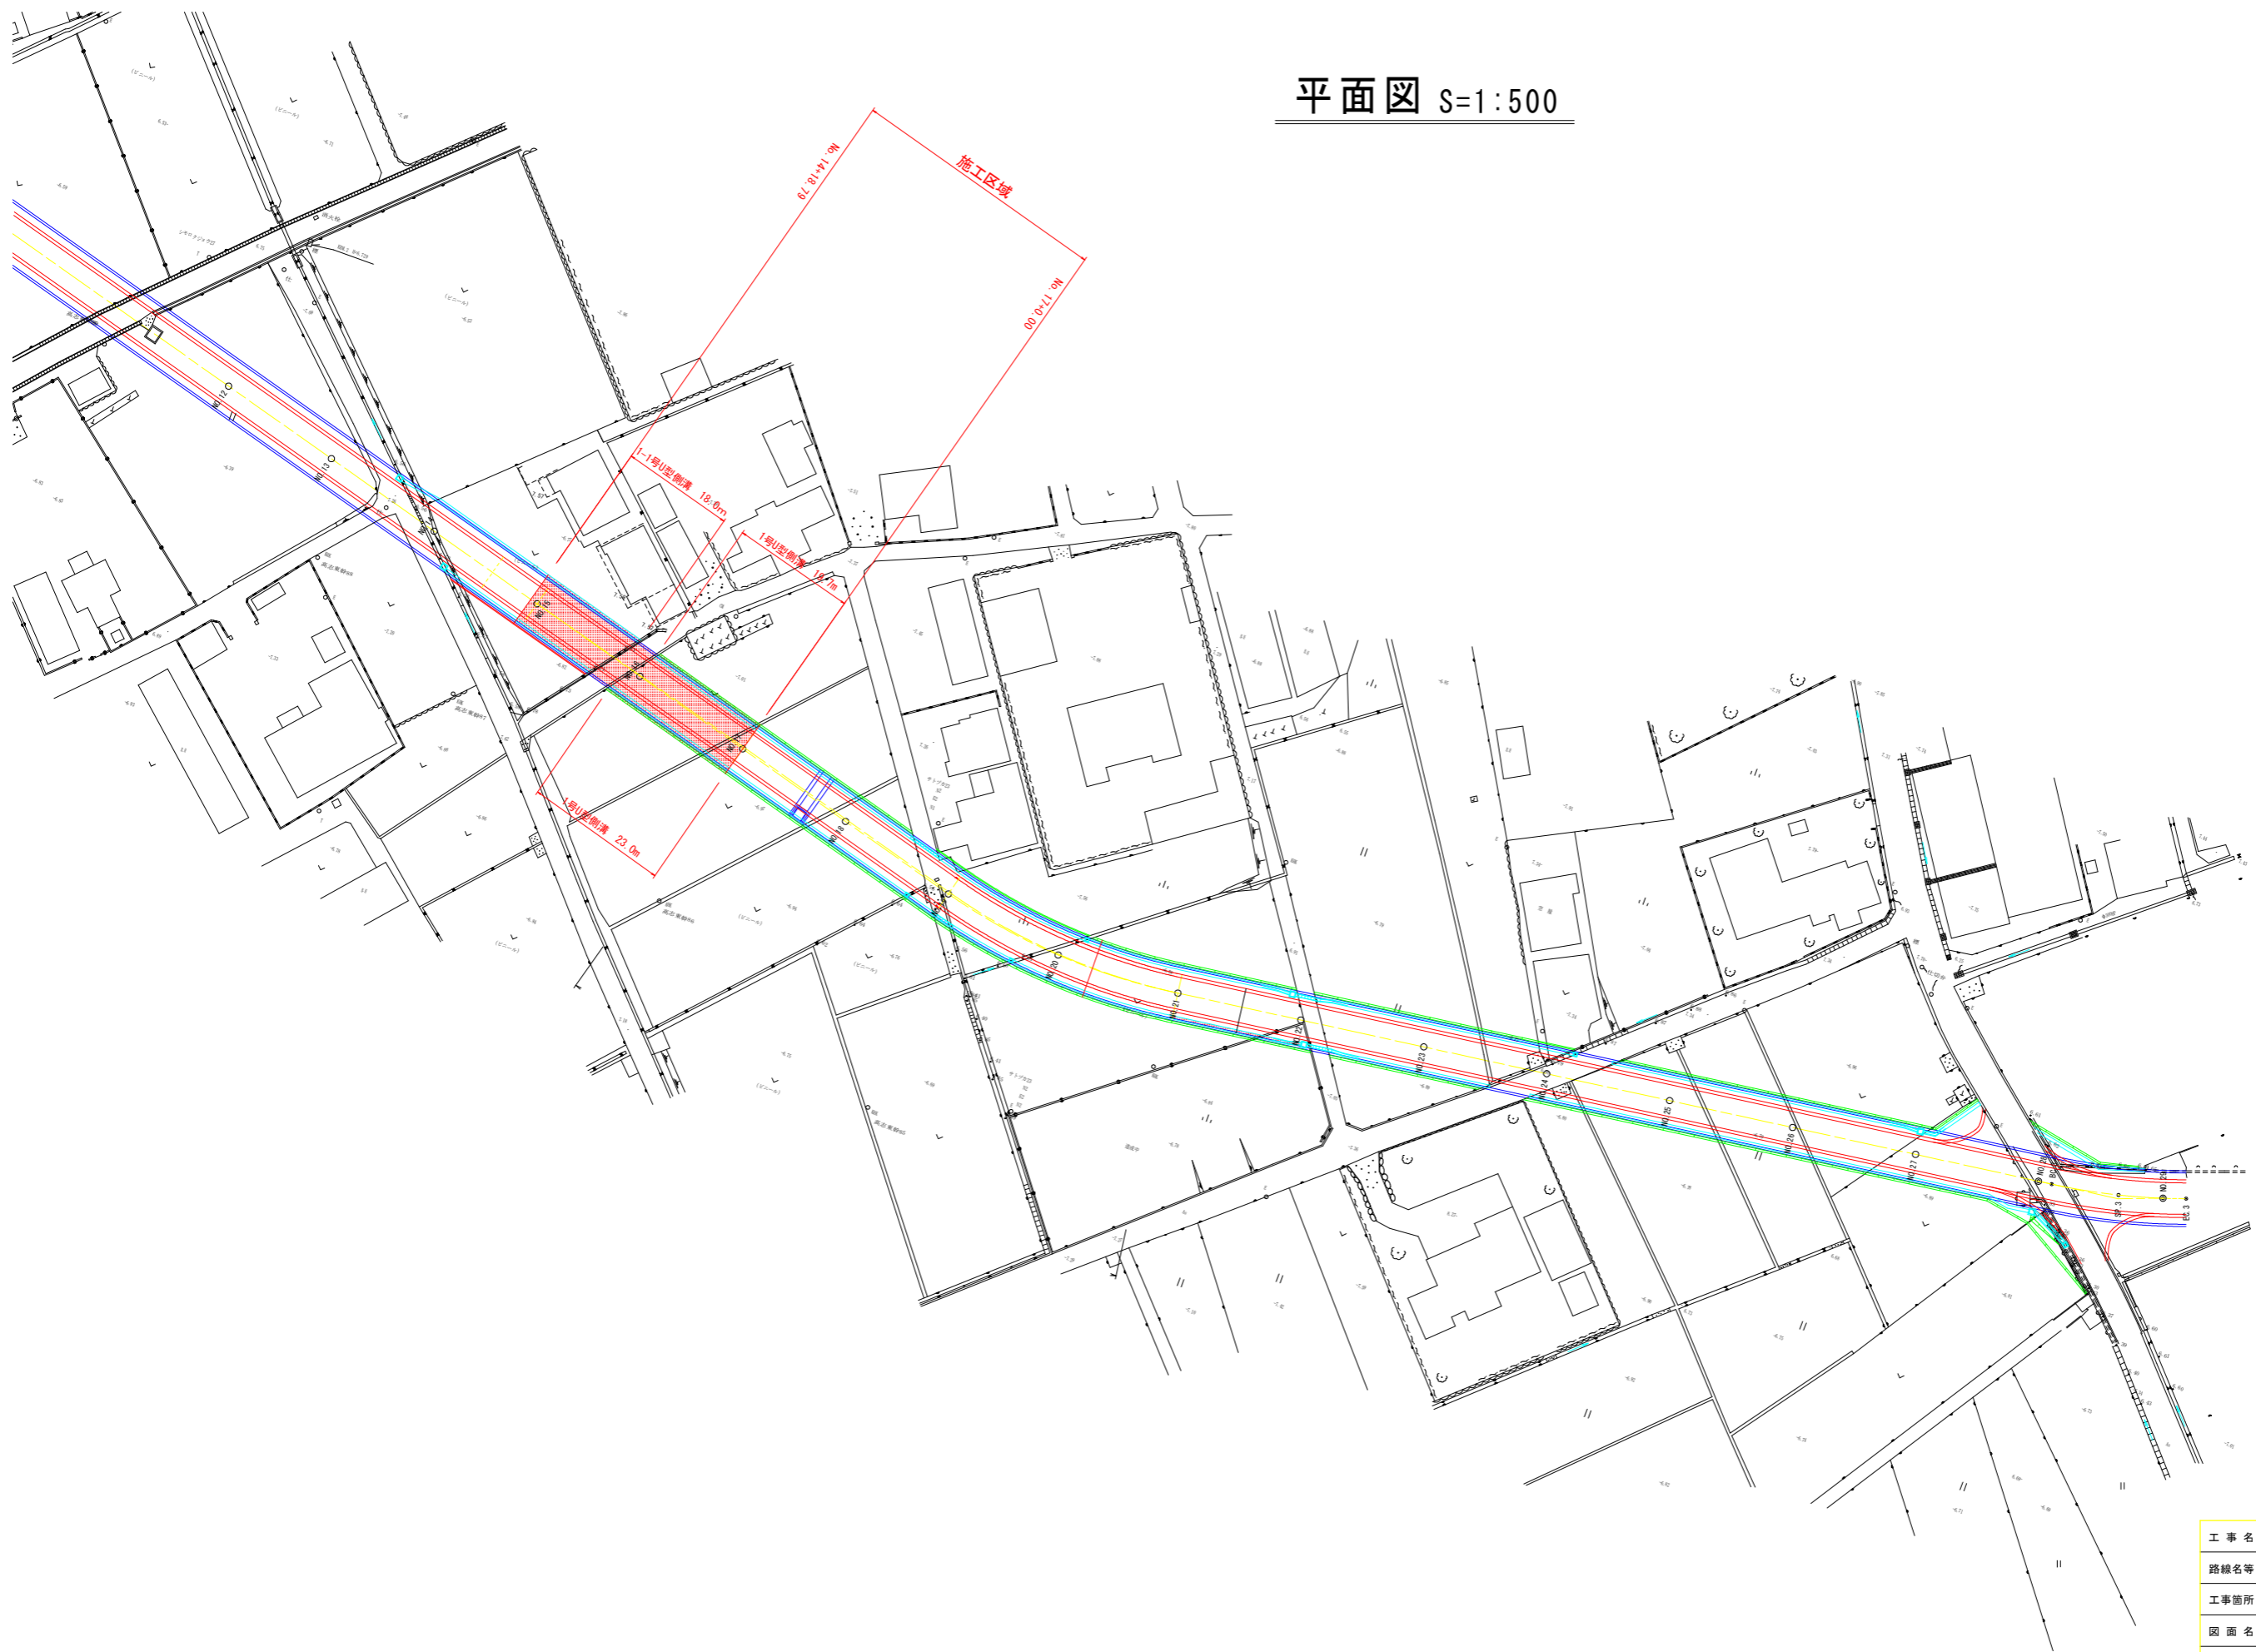

工事名	R2 徳耕 かん排 上板 付帯2工事		
路線名等	上板地区		
工事箇所	板野郡上板町		
図面名	平面図		
縮尺	S=1:500	図面番号	1/8
会社名			
事業者名	徳島県東部農林水産局〈徳島庁舎〉		

縦断図 V=1:100  
H=1:500

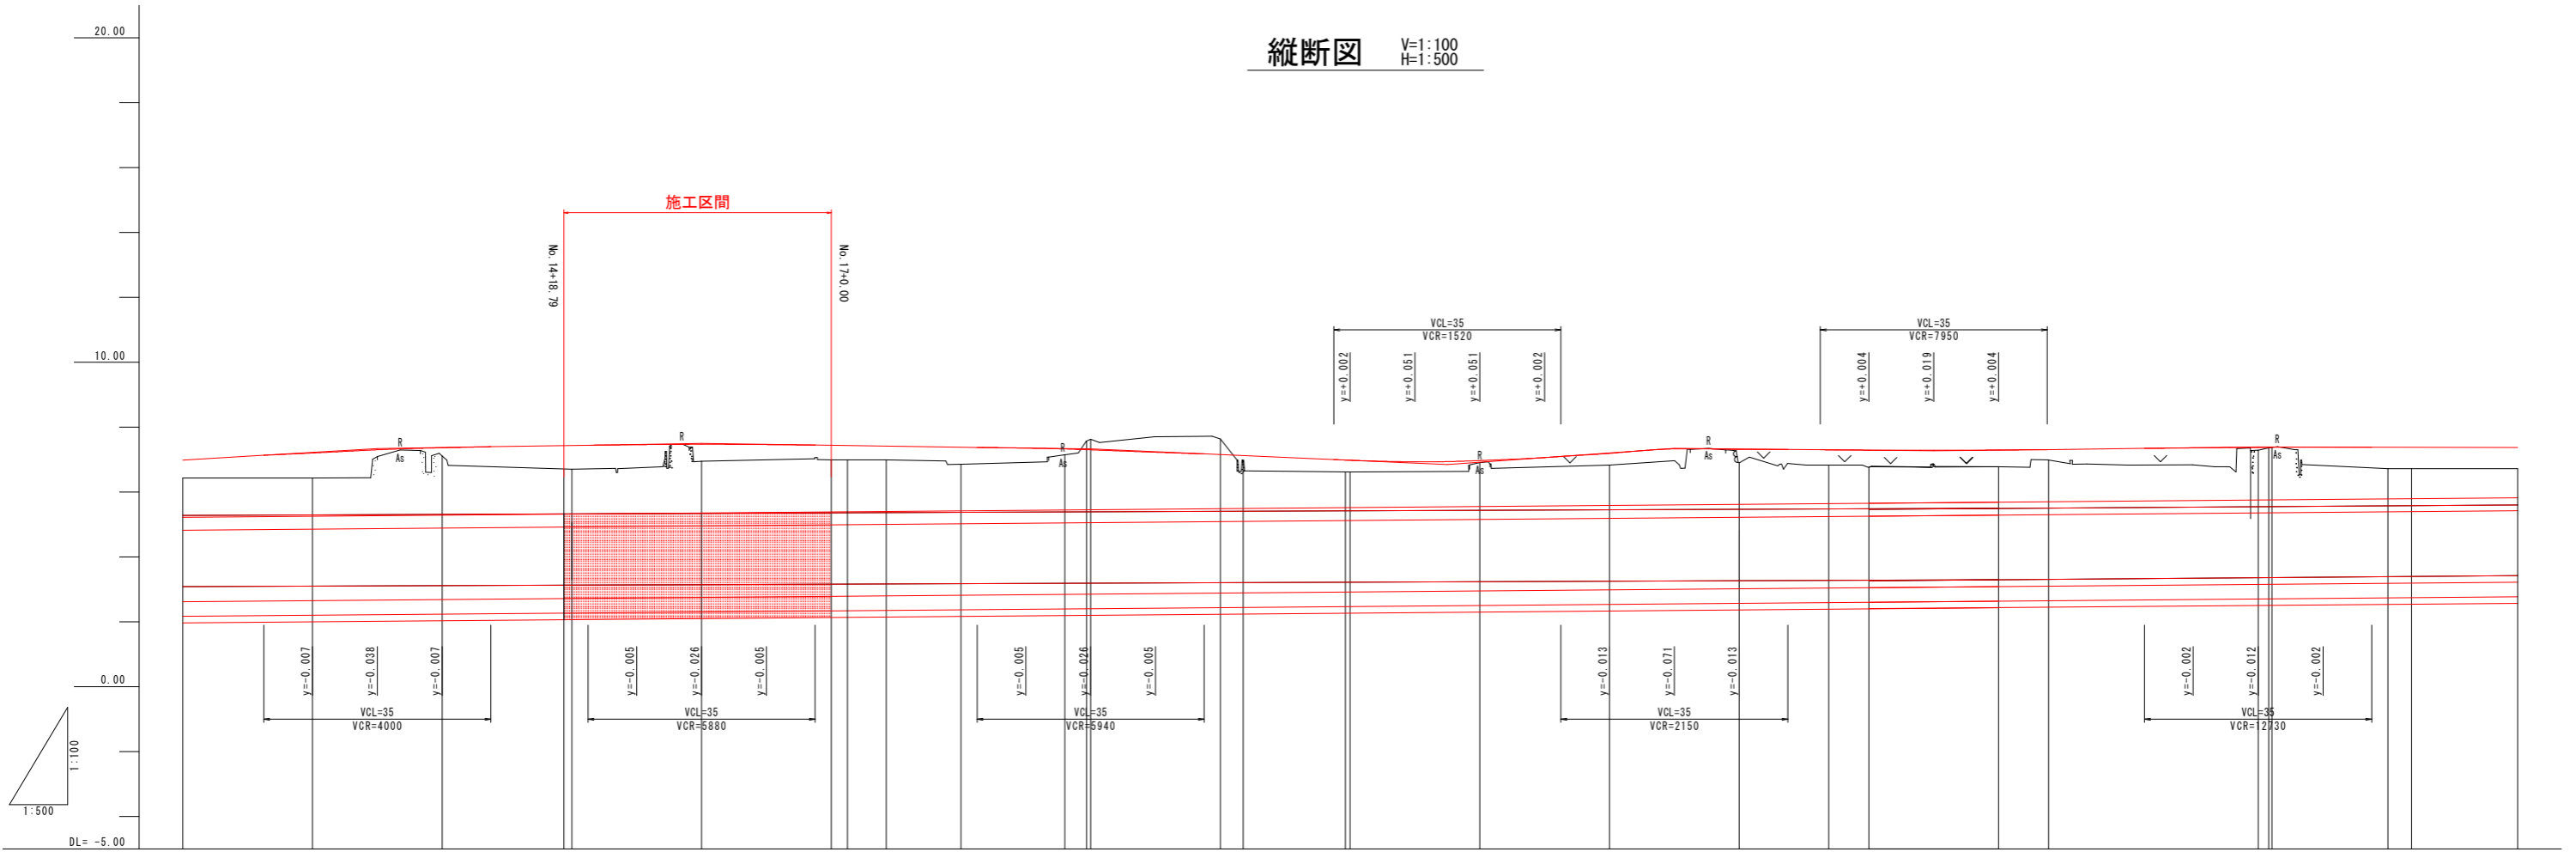


暗渠勾配	2.622																			3.056	3.089	
道路勾配	$i=1.188\%$ $L=50.000m$																			7.344	$i=0.312\%$ $L=50.000m$																		7.500	$i=0.283\%$ $L=60.000m$																		7.330	$i=0.873\%$ $L=55.000m$																		6.850	$i=1.429\%$ $L=35.000m$																		7.350	$i=0.200\%$ $L=40.000m$																		7.270	$i=0.240\%$ $L=50.000m$																		7.390
計画暗渠敷高	2.622	2.665	2.688	2.722	2.756	2.789	2.823	2.822	2.849	2.854	2.888	2.895	2.921	2.922	2.956	2.989	3.022	3.046	3.056	3.089	3.102	3.122	3.156	3.159	3.190	3.196	3.224	
計画道路高	6.988	7.218	7.368	7.438	7.474	7.443	7.387	7.304	7.155	6.983	6.873	7.194	7.317	7.303	7.294	7.298	7.298	7.342	7.378	7.383	7.376	7.376	7.378	7.383	7.383	7.376	7.376	
地盤高	6.43	6.438	7.114	6.709	6.949	6.991	6.979	6.880	7.137	7.631	7.637	6.617	6.622	6.988	6.833	6.898	6.813	6.753	6.794	7.000	6.834	7.387	7.359	6.723	6.723	6.723	6.723	
追加距離	340.000	340.000	340.000	340.000	340.000	340.000	340.654	340.000	376.000	379.348	380.000	383.510	386.272	440.000	460.000	460.000	463.790	480.000	480.000	480.000	480.000	480.000	480.000	480.000	480.000	480.000	480.010	
点間距離	20.000	20.000	20.000	20.000	20.000	20.000	8.454	11.546	16.000	3.348	0.651	20.000	15.762	20.000	20.000	20.000	13.790	6.210	20.000	7.700	12.300	20.000	20.000	18.380	3.660	16.330	
測点	NO. 12	NO. 13	NO. 14	NO. 15	NO. 16	NO. 17	46.454	NO. 18	10000	BC 2	NO. 19	NO. 20	EC 2	NO. 21	NO. 22	NO. 23	NO. 24	113790	NO. 25	NO. 26	77.700	NO. 27	NO. 28	EC 3	NO. 29	NO. 30	
曲線																				IP2 R=100000 CL=39923																		IP3 R=100000 CL=21522	
片勾配すりつけ図	左右: -1.50%	
拡幅すりつけ図	

ブレーキ  
16330


工事名	R 2 徳耕 かん排 上板 付帯2工事		
路線名等	上板地区		
工事箇所	板野郡上板町		
図面名	縦断図		
縮尺	V=1:100 H=1:500	図面番号	2/8
会社名			
事業者名	徳島県東部農林水産局<徳島庁舎>		

# 標準断面図 S=1:50

標準部  
(隣接地が田畑の場合)



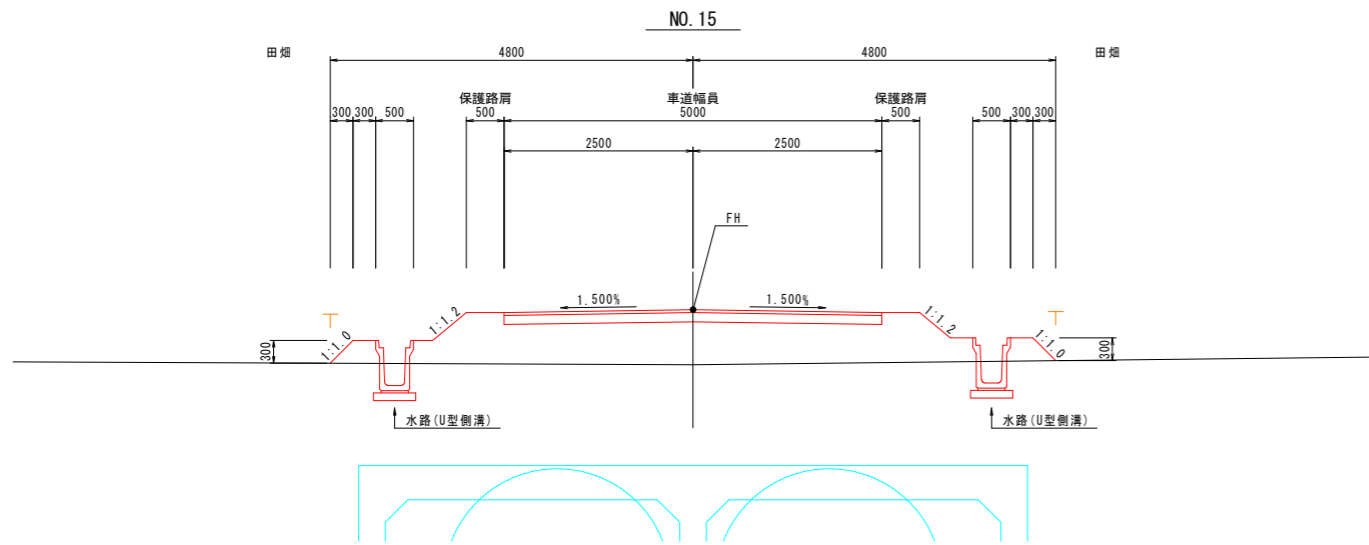


隣接地が雑種地の場合

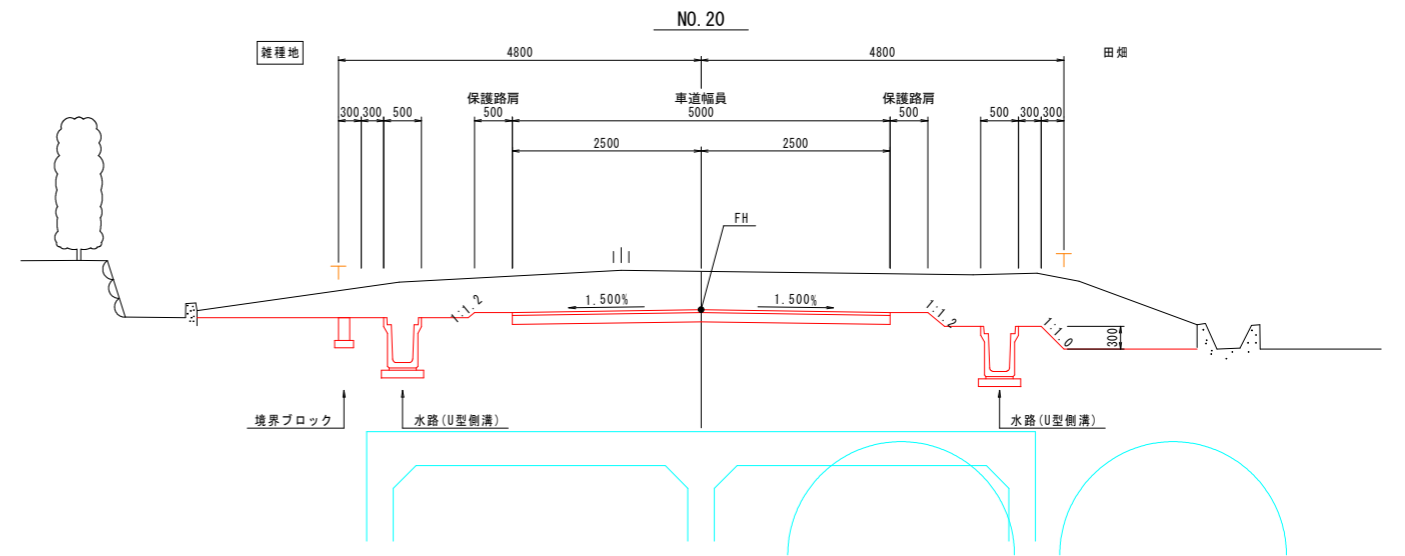

工事名	R2徳耕 かん排 上板 付帯2工事		
路線名等	上板地区		
工事箇所	板野郡上板町		
図面名	標準断面図		
縮尺	S=1:50	図面番号	3/8
会社名			
事業者名	徳島県東部農林水産局<徳島庁舎>		

# 横断図(1/1) S=1:100

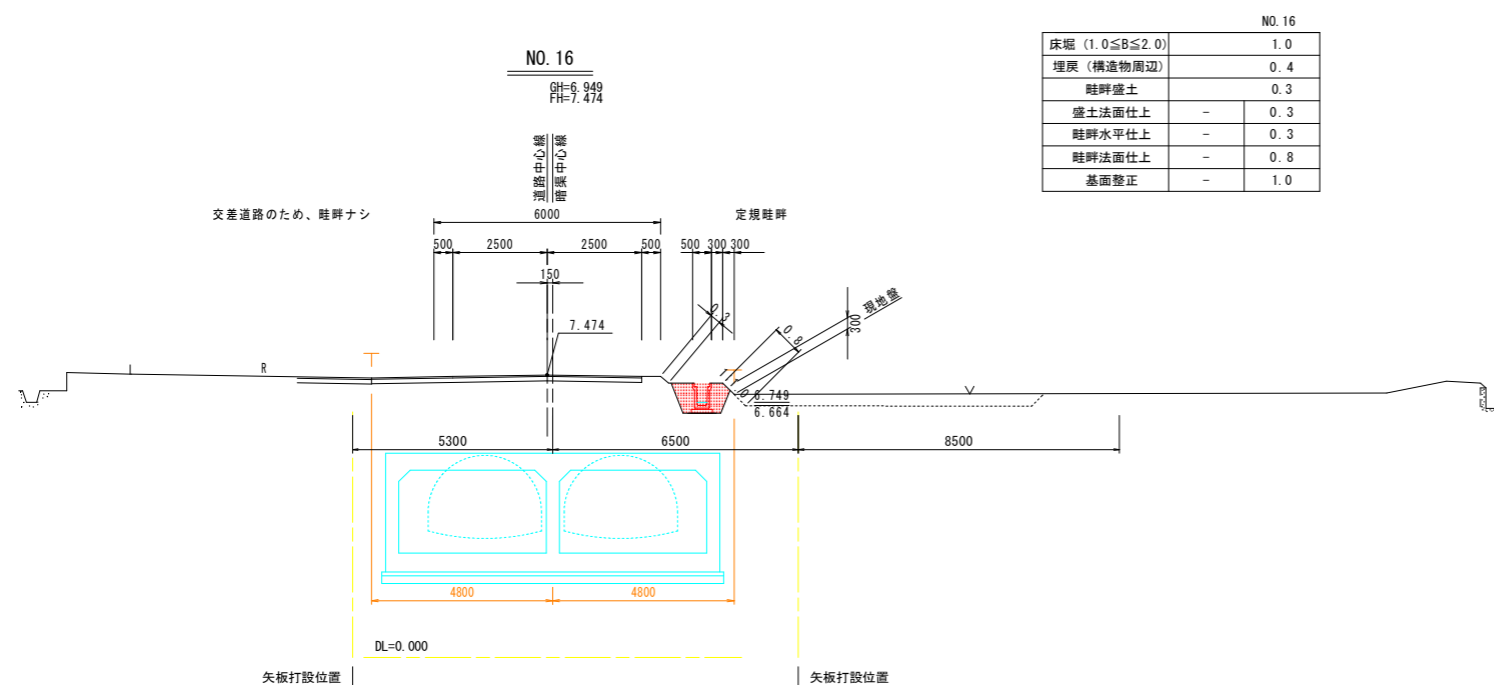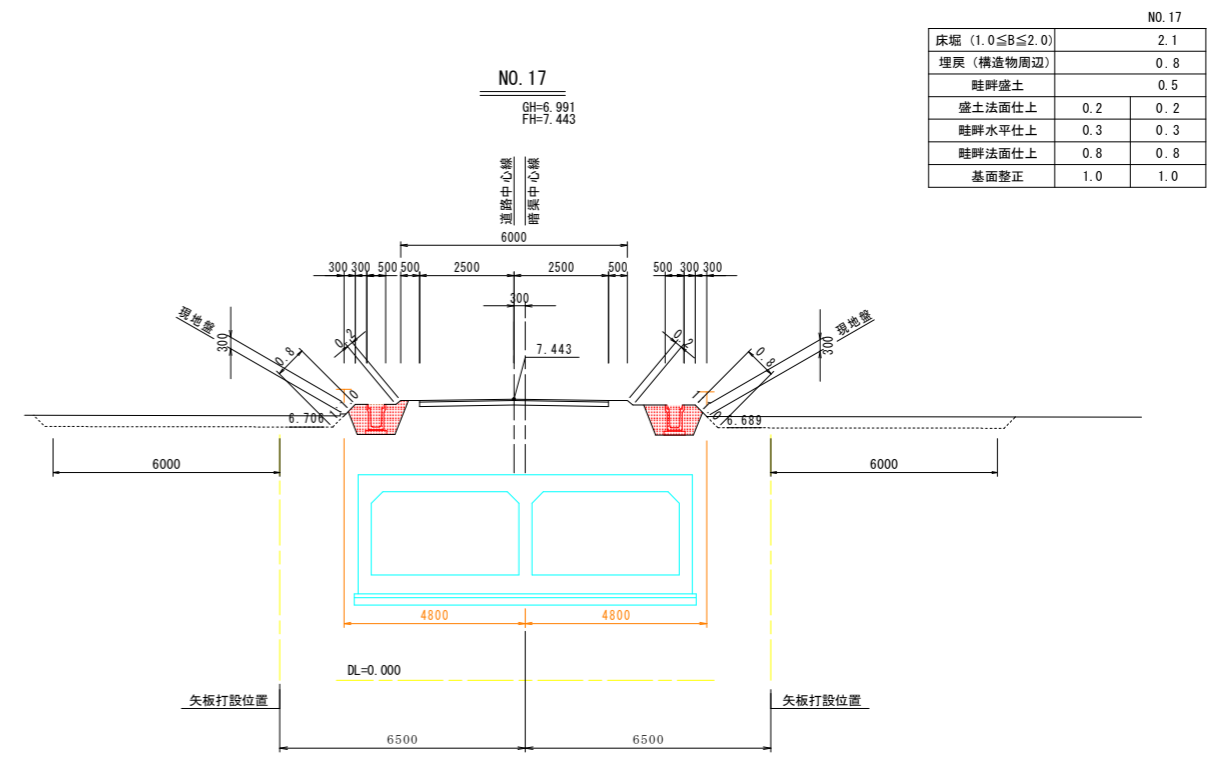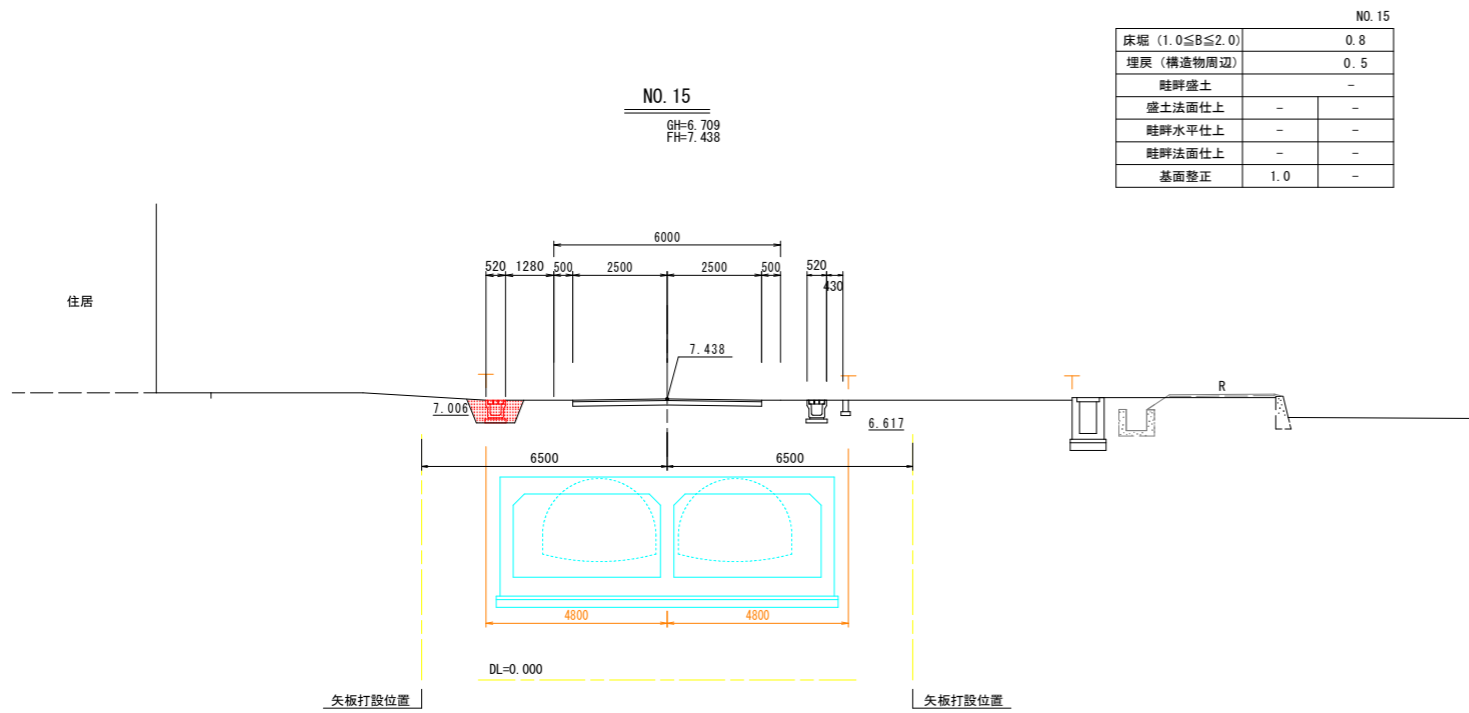


工事名	R2徳耕 かん排 上板 付帯2工事		
路線名等	上板地区		
工事箇所	板野郡上板町		
図面名	横断図(1/1)		
縮尺	S=1:100	図面番号	4/8
会社名			
事業者名	徳島県東部農林水産局<徳島庁舎>		

# 構造図


1号U型側溝

1/20

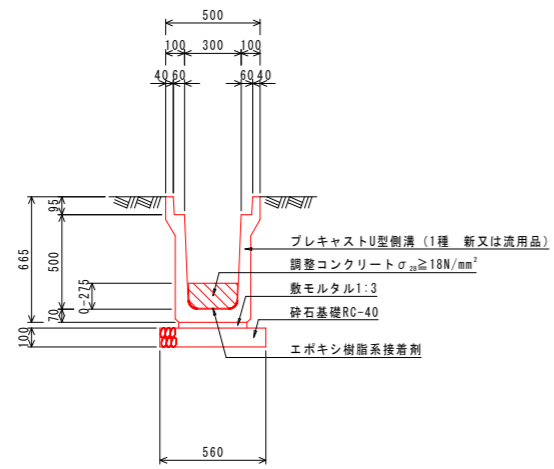


1-1号U型側溝

1/20

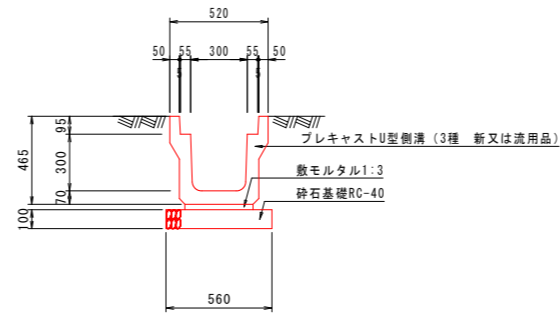

側溝蓋


3種 (旧2種) 1/20

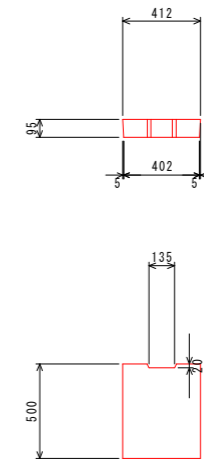

工事名	R2徳耕 かん排 上板 付帯2工事		
路線名等	上板地区		
工事箇所	板野郡上板町		
図面名	構造図		
縮尺	図示	図面番号	5/8
会社名			
事業者名	徳島県東部農林水産局〈徳島庁舎〉		


# 側溝展開図

H=1:500  
V=1:50

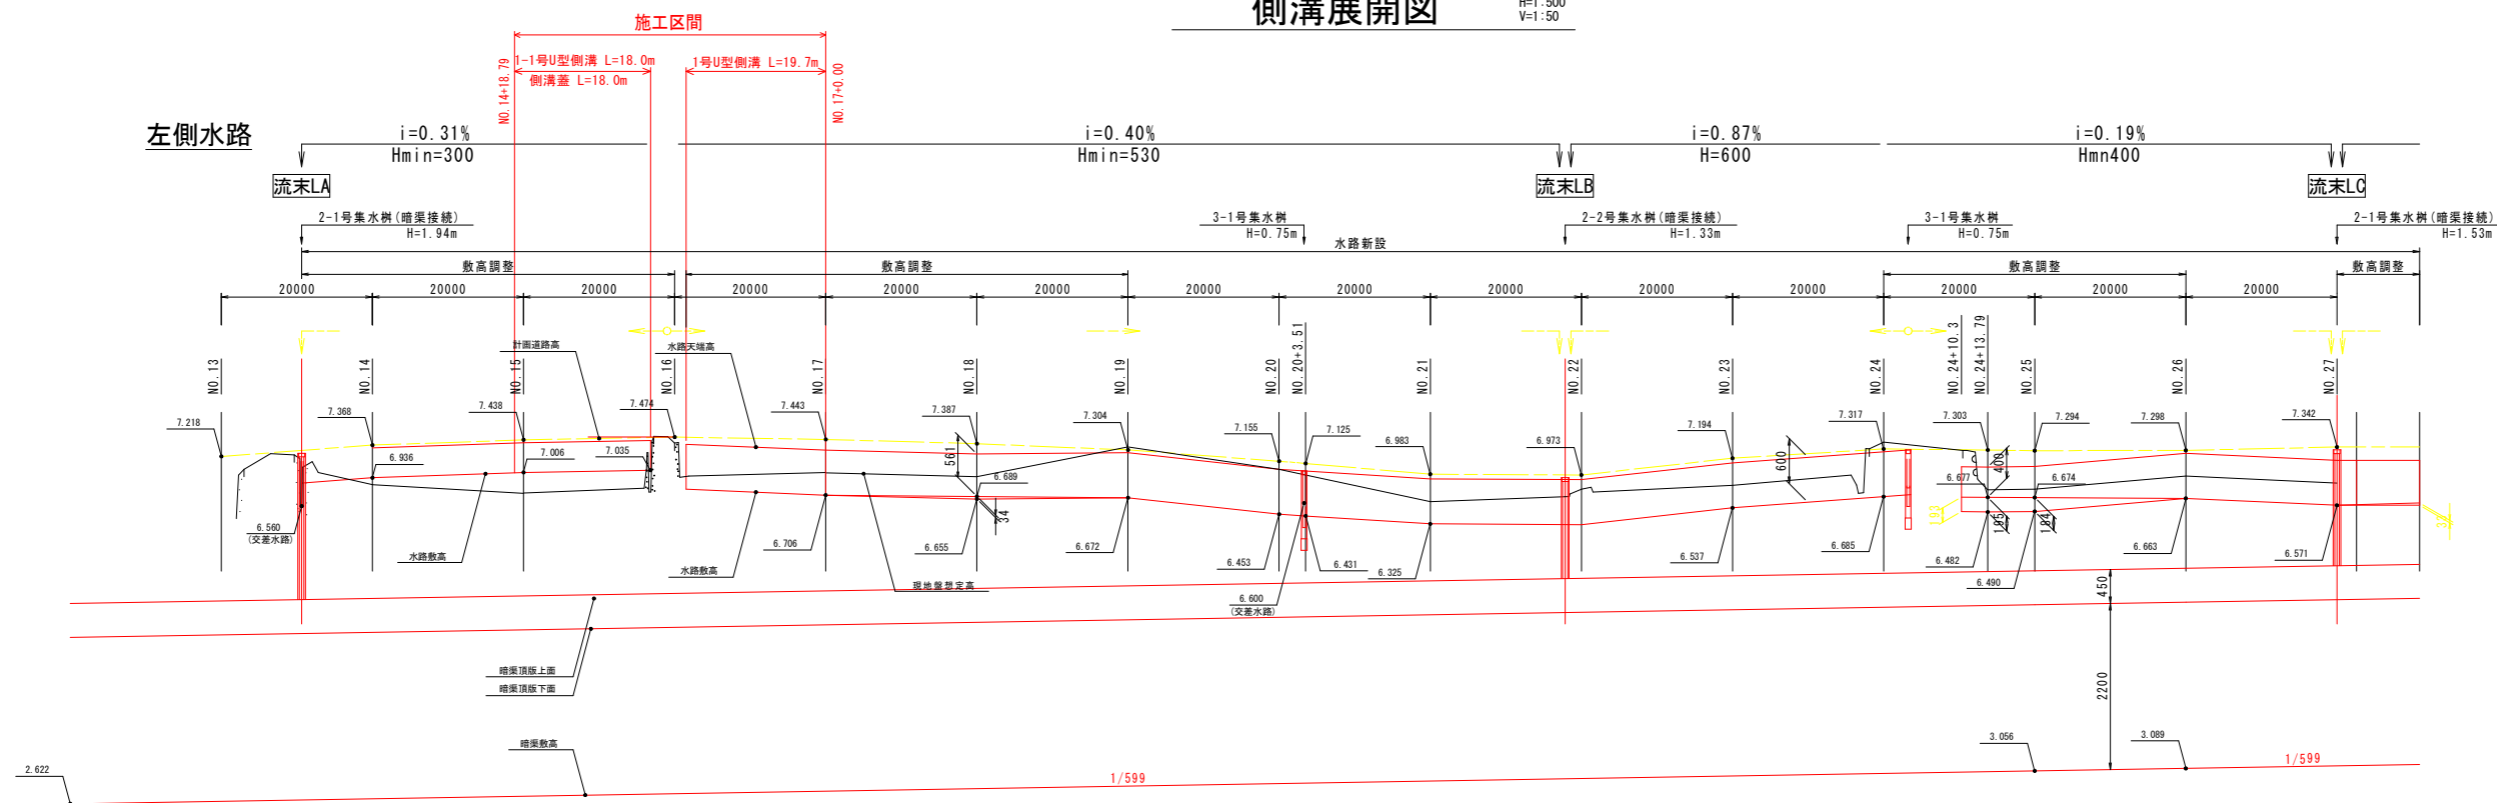

DL=0.000

# 右側水路

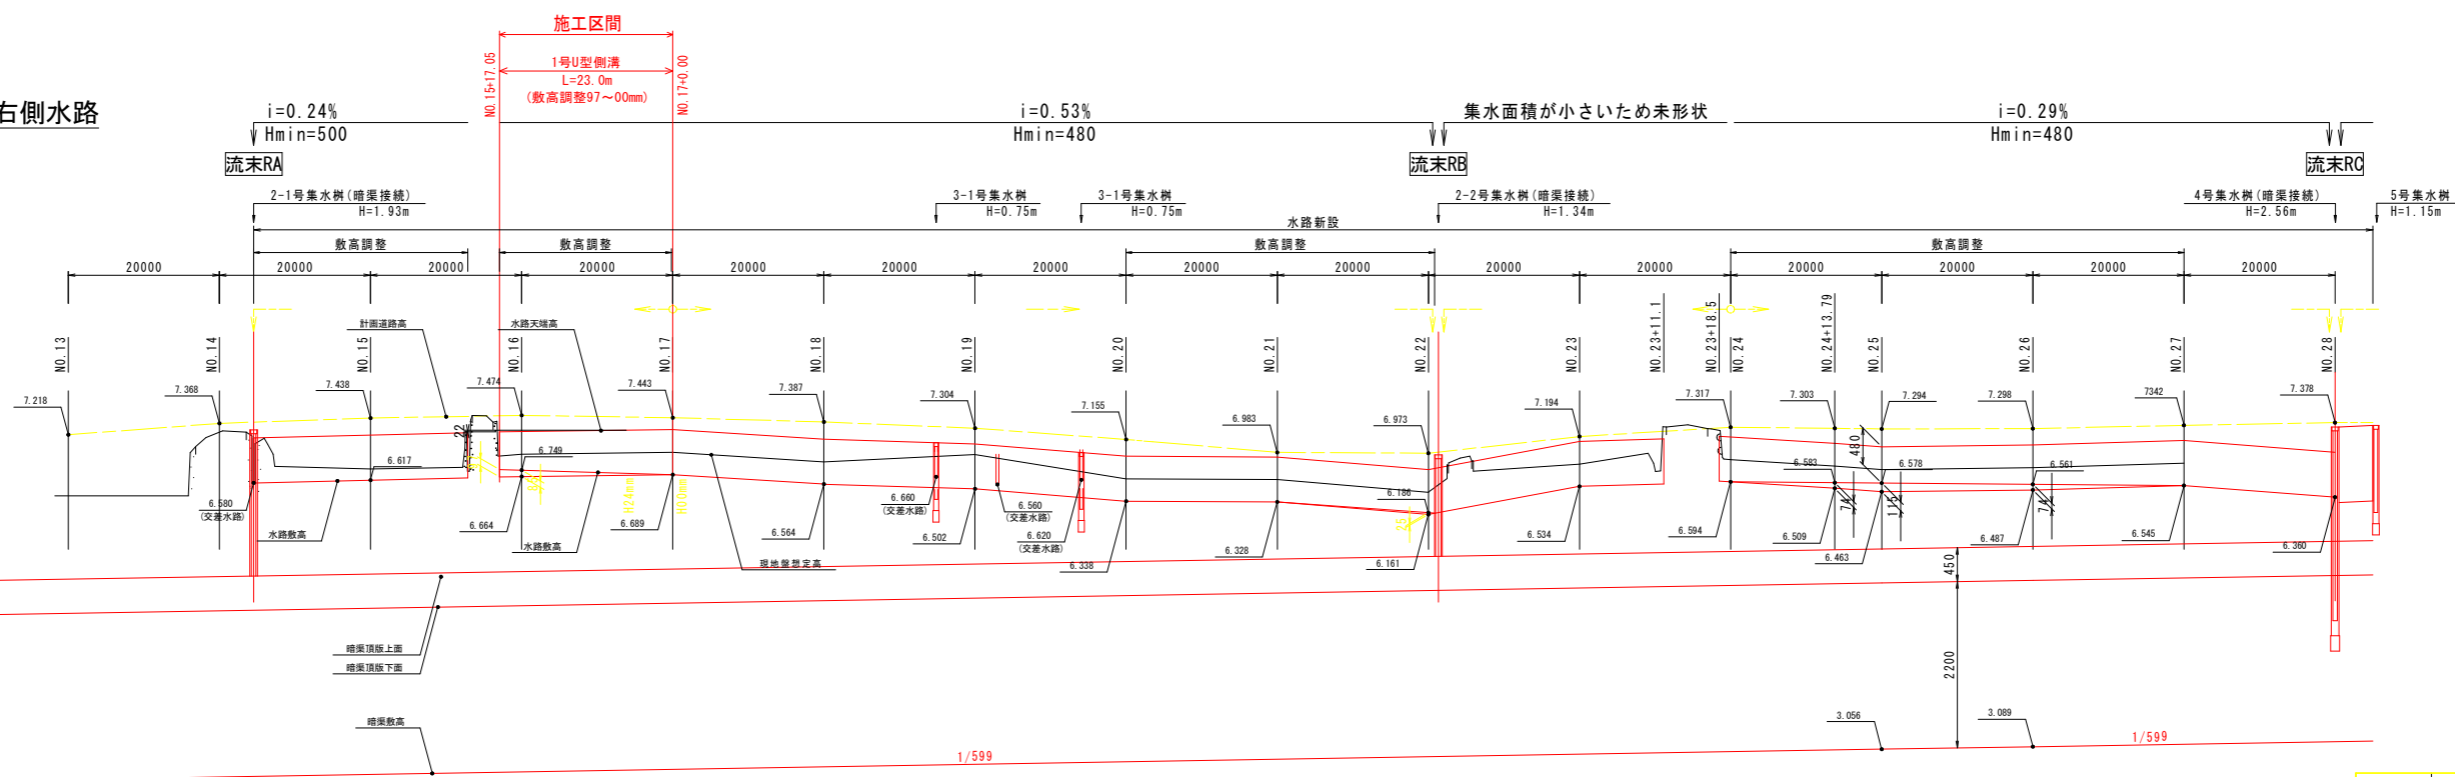


DL=0.000

工事名	R2 徳耕 かん排 上板 付帯2工事		
路線名等	上板地区		
工事箇所	板野郡上板町		
図面名	側溝展開図		
縮尺	V=1:500 H=1:50	図面番号	6/8
会社名			
事業者名	徳島県東部農林水産局<徳島庁舎>		


# 復旧工 (1/2)

平面図 S=1:500

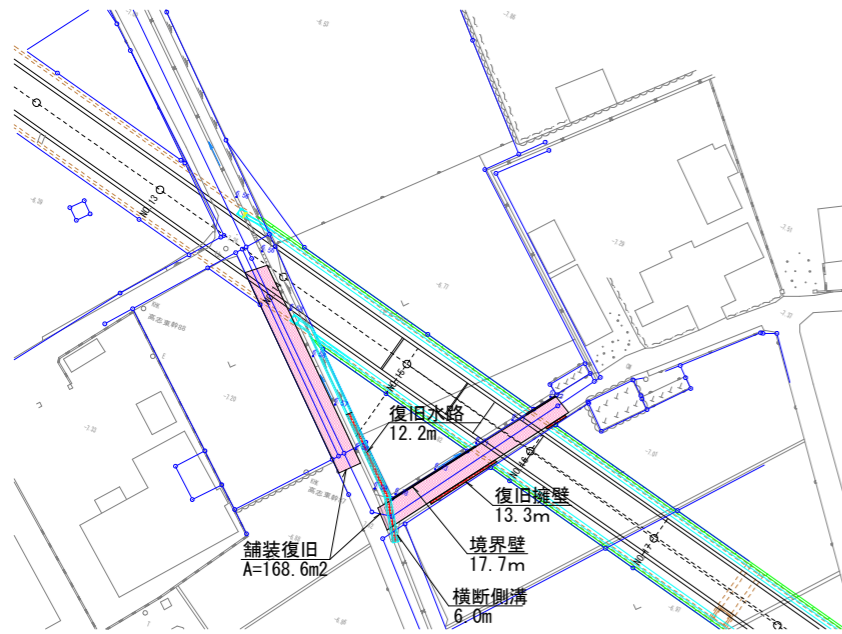


復旧水路

1/20

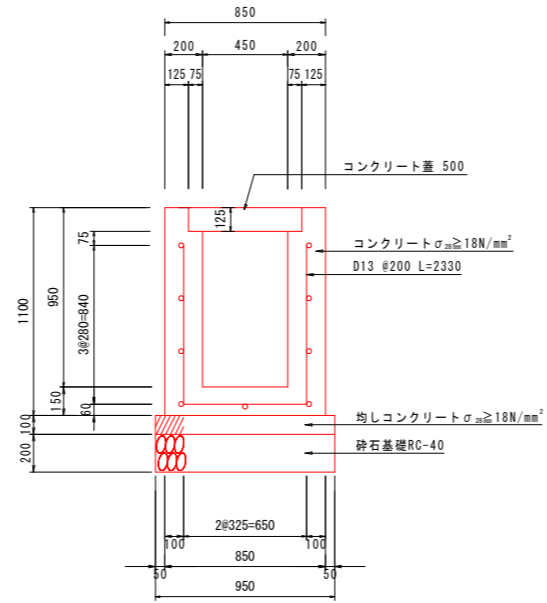


コンクリート蓋

1/20

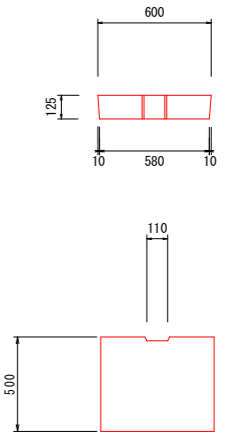


横断側溝

1/20

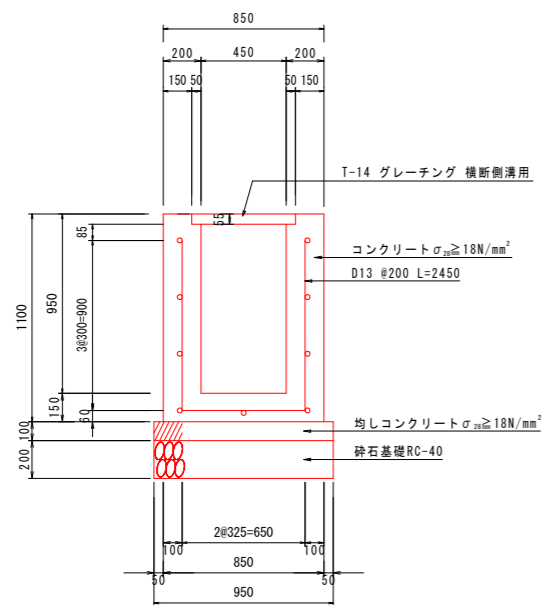

展開図 S=1:100


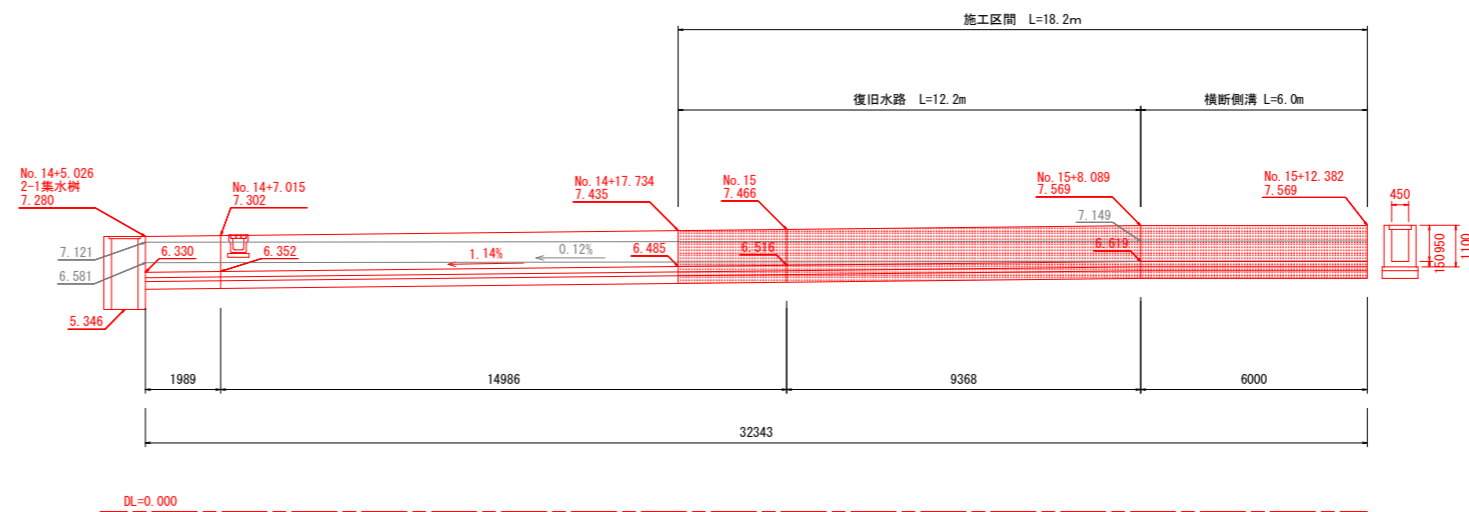


工事名	R2徳耕 かん排 上板 付帯2工事		
路線名等	上板地区		
工事箇所	板野郡上板町		
図面名	復旧工(1/2)		
縮尺	図示	図面番号	7/8
会社名			
事業者名	徳島県東部農林水産局<徳島庁舎>		

# 復旧工 ( 2 / 2 )

## 復旧擁壁



1/20

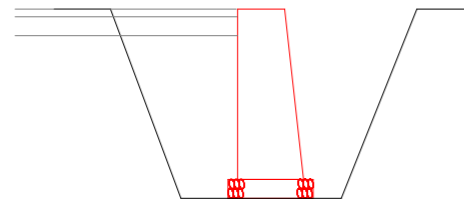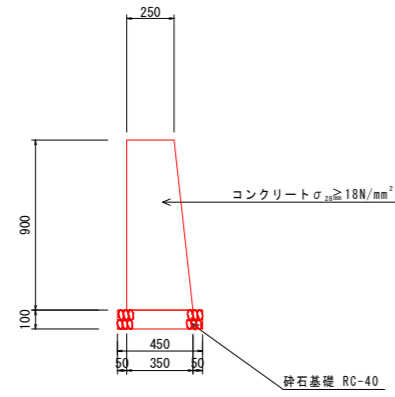

床堀 (2.0<B≤5.0)	-
床堀 (1.0≤B≤2.0)	1.1
床堀 (B<1.0)	0.2
埋戻 (B<1.0)	-
埋戻 (構造物周辺)	0.4
基面整正	0.9

## 境界壁


1/20

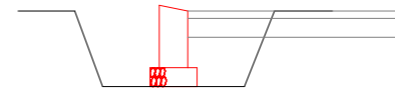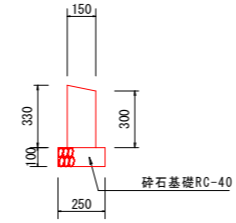

床堀 (2.0<B≤5.0)	-
床堀 (1.0≤B≤2.0)	-
床堀 (B<1.0)	0.4
埋戻 (B<1.0)	-
埋戻 (構造物周辺)	0.2
基面整正	0.8

## 舗装復旧

1/20

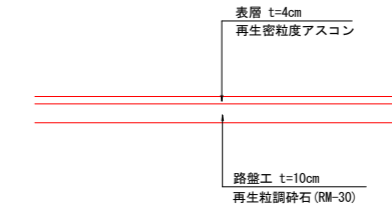

工事名	R2徳耕 かん排 上板 付帯2工事		
路線名等	上板地区		
工事箇所	板野郡上板町		
図面名	復旧工(2/2)		
縮尺	図示	図面番号	8/8
会社名			
事業者名	徳島県東部農林水産局<徳島庁舎>		