


# 一般調査業務 (D-1)

ボーリング番号	パイプ式歪計設置	パイプ式歪計観測・資料整理	自記水位計設置	自記水位計観測・資料整理	雨量計観測	機械ボーリング <small>(埋設より前)</small>	機械ボーリング <small>(軟岩)</small>	地下水検層
	箇所	1回/月	箇所	1回/月	月	m	m	
BV2-5		6		6				
BV3-1	1	6	1	6		18.0	7.0	1
BV3-2	1	6	1	6		31.0	9.0	1
BV3-3	1	6	1	6		26.0	9.0	1
BV3-4	1	6	1	6		20.0	5.0	1
合計	4	30	4	30	6	95.0	30.0	4

調査計画平面図 S=1:1000

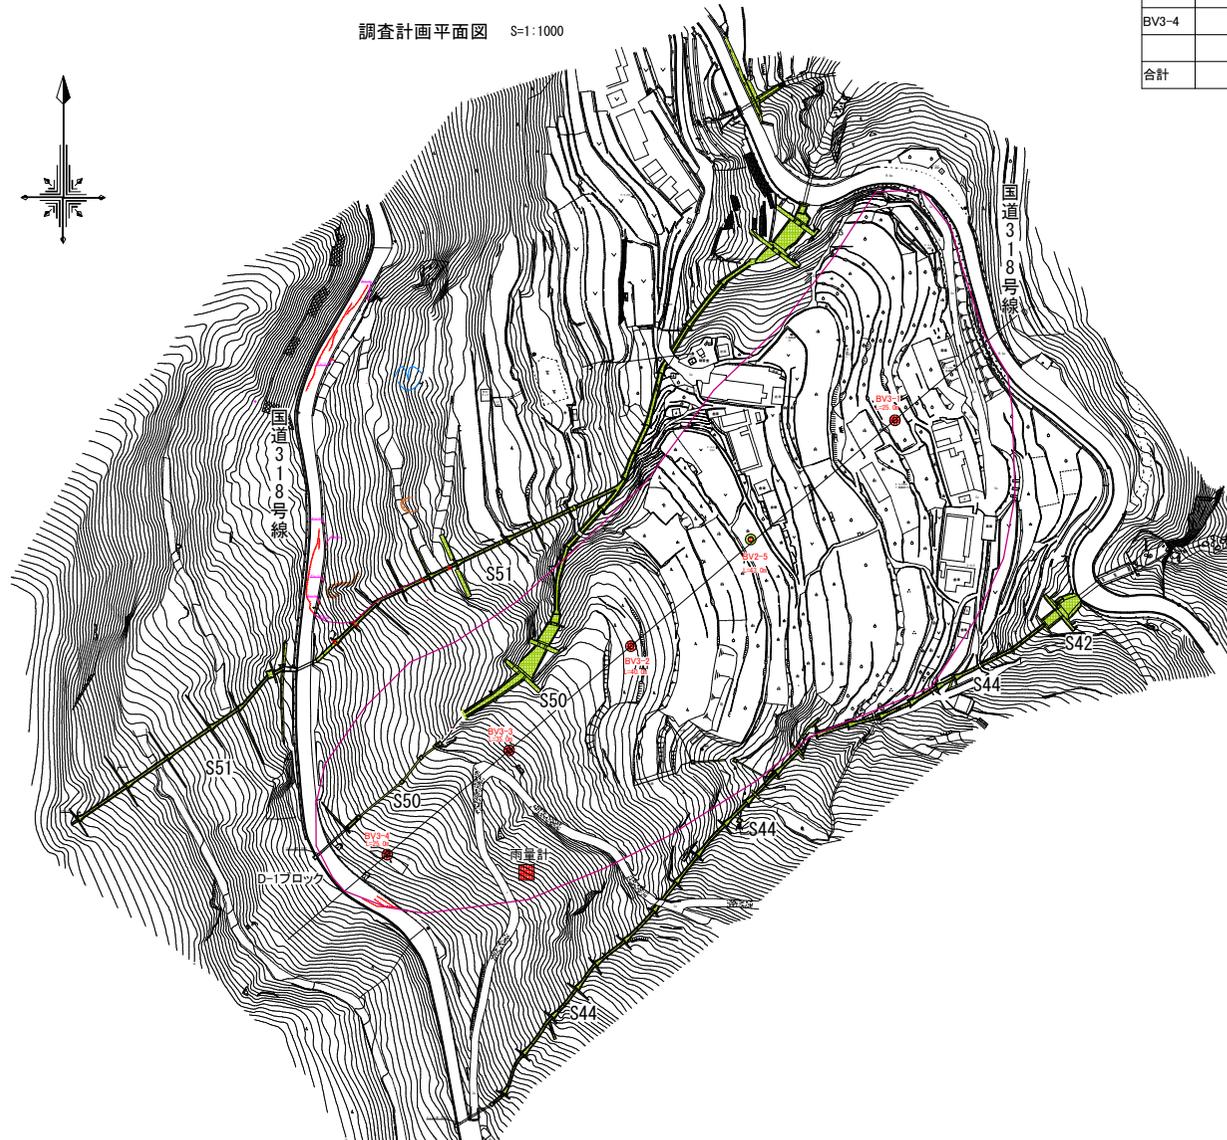

## 調査解析業務 (D-1)

- 計画準備 1.0業務
- 地盤特性検討 1.0業務
- 地下水検層資料解析 4.0孔
- 機構解析 1.0業務
- 安定解析 1.0業務
- 対策工法選定 1.0業務
- 報告書作成 1.0業務

業種名	土木 建設
路線名等	倉庫3号地地区
業務箇所	徳島県吉野川市美郷倉庫
図面名	調査計画平面図
縮尺	1:1000
図面番号	1/2
会社名	
事業名	徳島県美郷農林水産用(吉野川)


# D-1測線

柱状図凡例

	表土
	粘土混り土
	礫混り土
	転石混り土
	大礫混り土
	泥質片岩
	風化泥質片岩
	弱風化泥質片岩
	塩基性片岩
	弱風化塩基性片岩
	風化玄武岩

判定

	透水層
	部分透水層
	一部透水層
	有圧水層
	不透水層
	不明

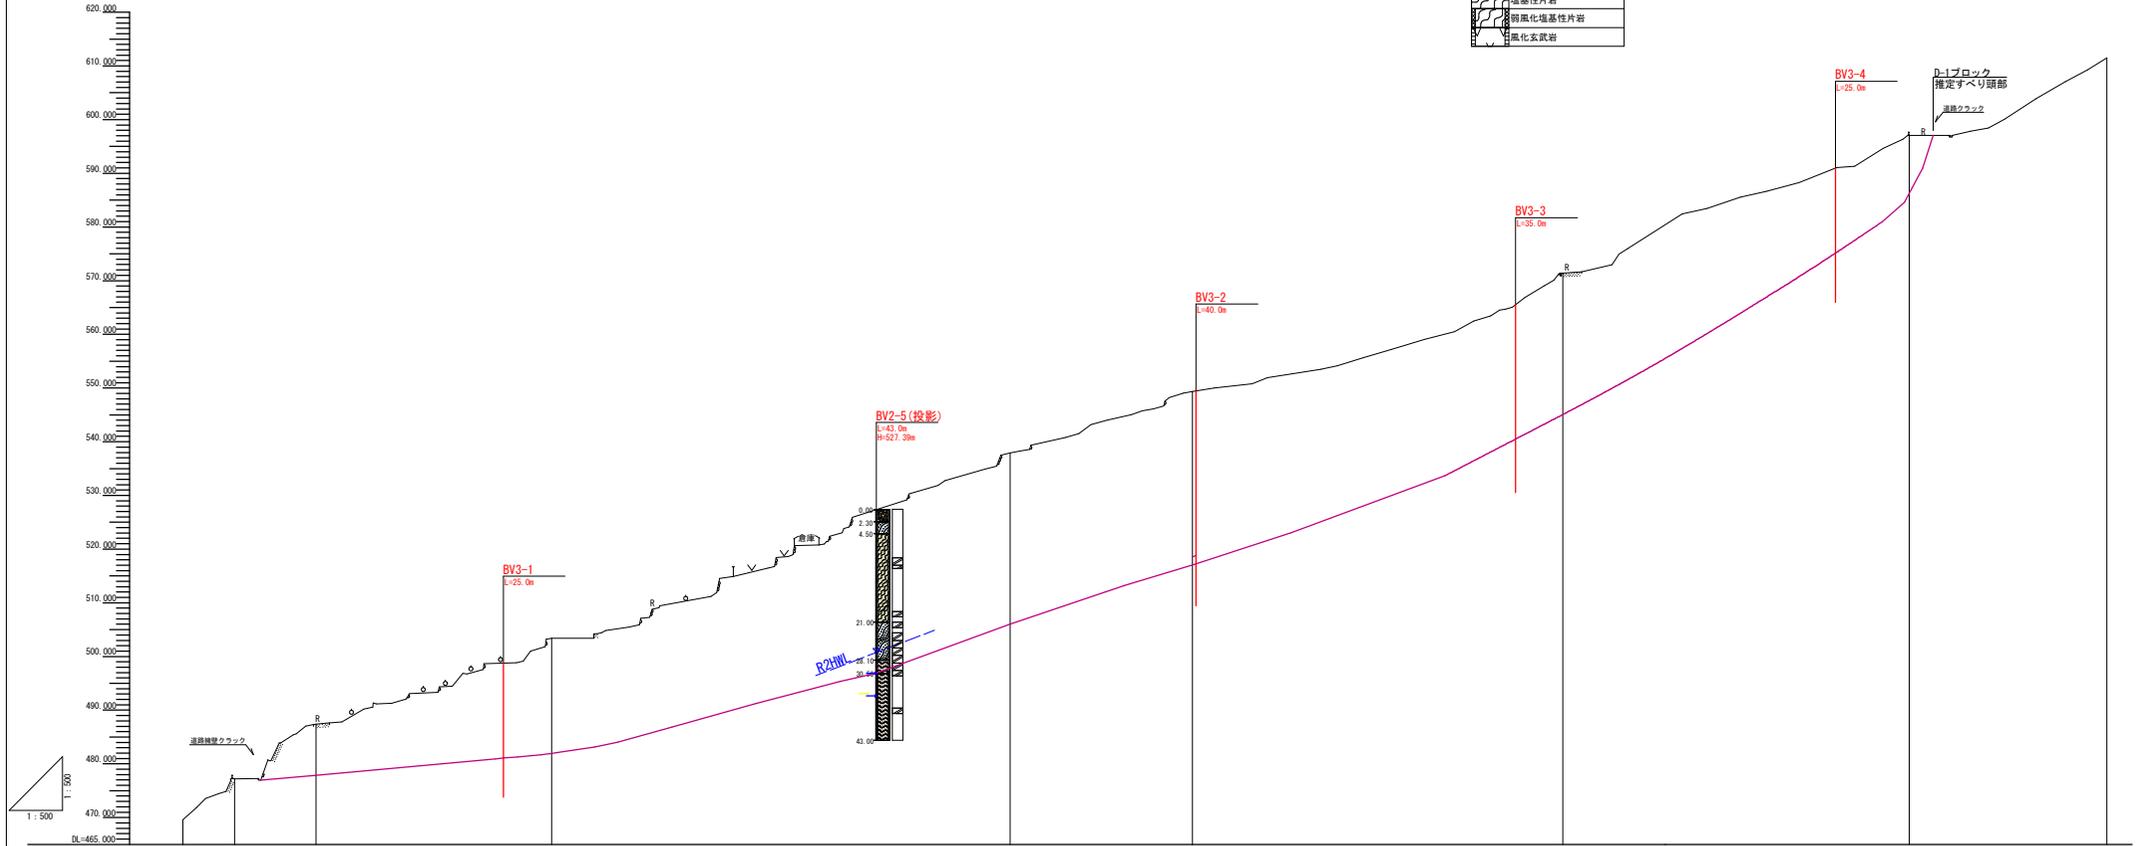

杭天高	469.597	477.192	487.402	503.596	537.905	549.457	571.438	597.946	611.592
地盤高	469.597	477.192	487.402	503.398	537.905	549.377	571.418	597.946	611.472
追加距離	0.000	9.700	25.000	69.200	155.244	189.500	259.000	324.000	361.000
単距離	0.000	9.700	15.300	44.200	86.044	34.256	69.500	65.000	37.000
測点	00.0	+9.700	+25.000	+69.200	+155.244	+189.500	+259.000	+324.000	+361.000

業種名	建設業
路線名等	倉根3号地地区
業務箇所	徳島県吉野川市美郷倉根
図面名	断面図 (D-1測線)
縮尺	1:1000 図識番号 2/2
会社名	
事業所名	徳島県東部農林水産局 (吉野川)