


標識計画平面図 S=1:500

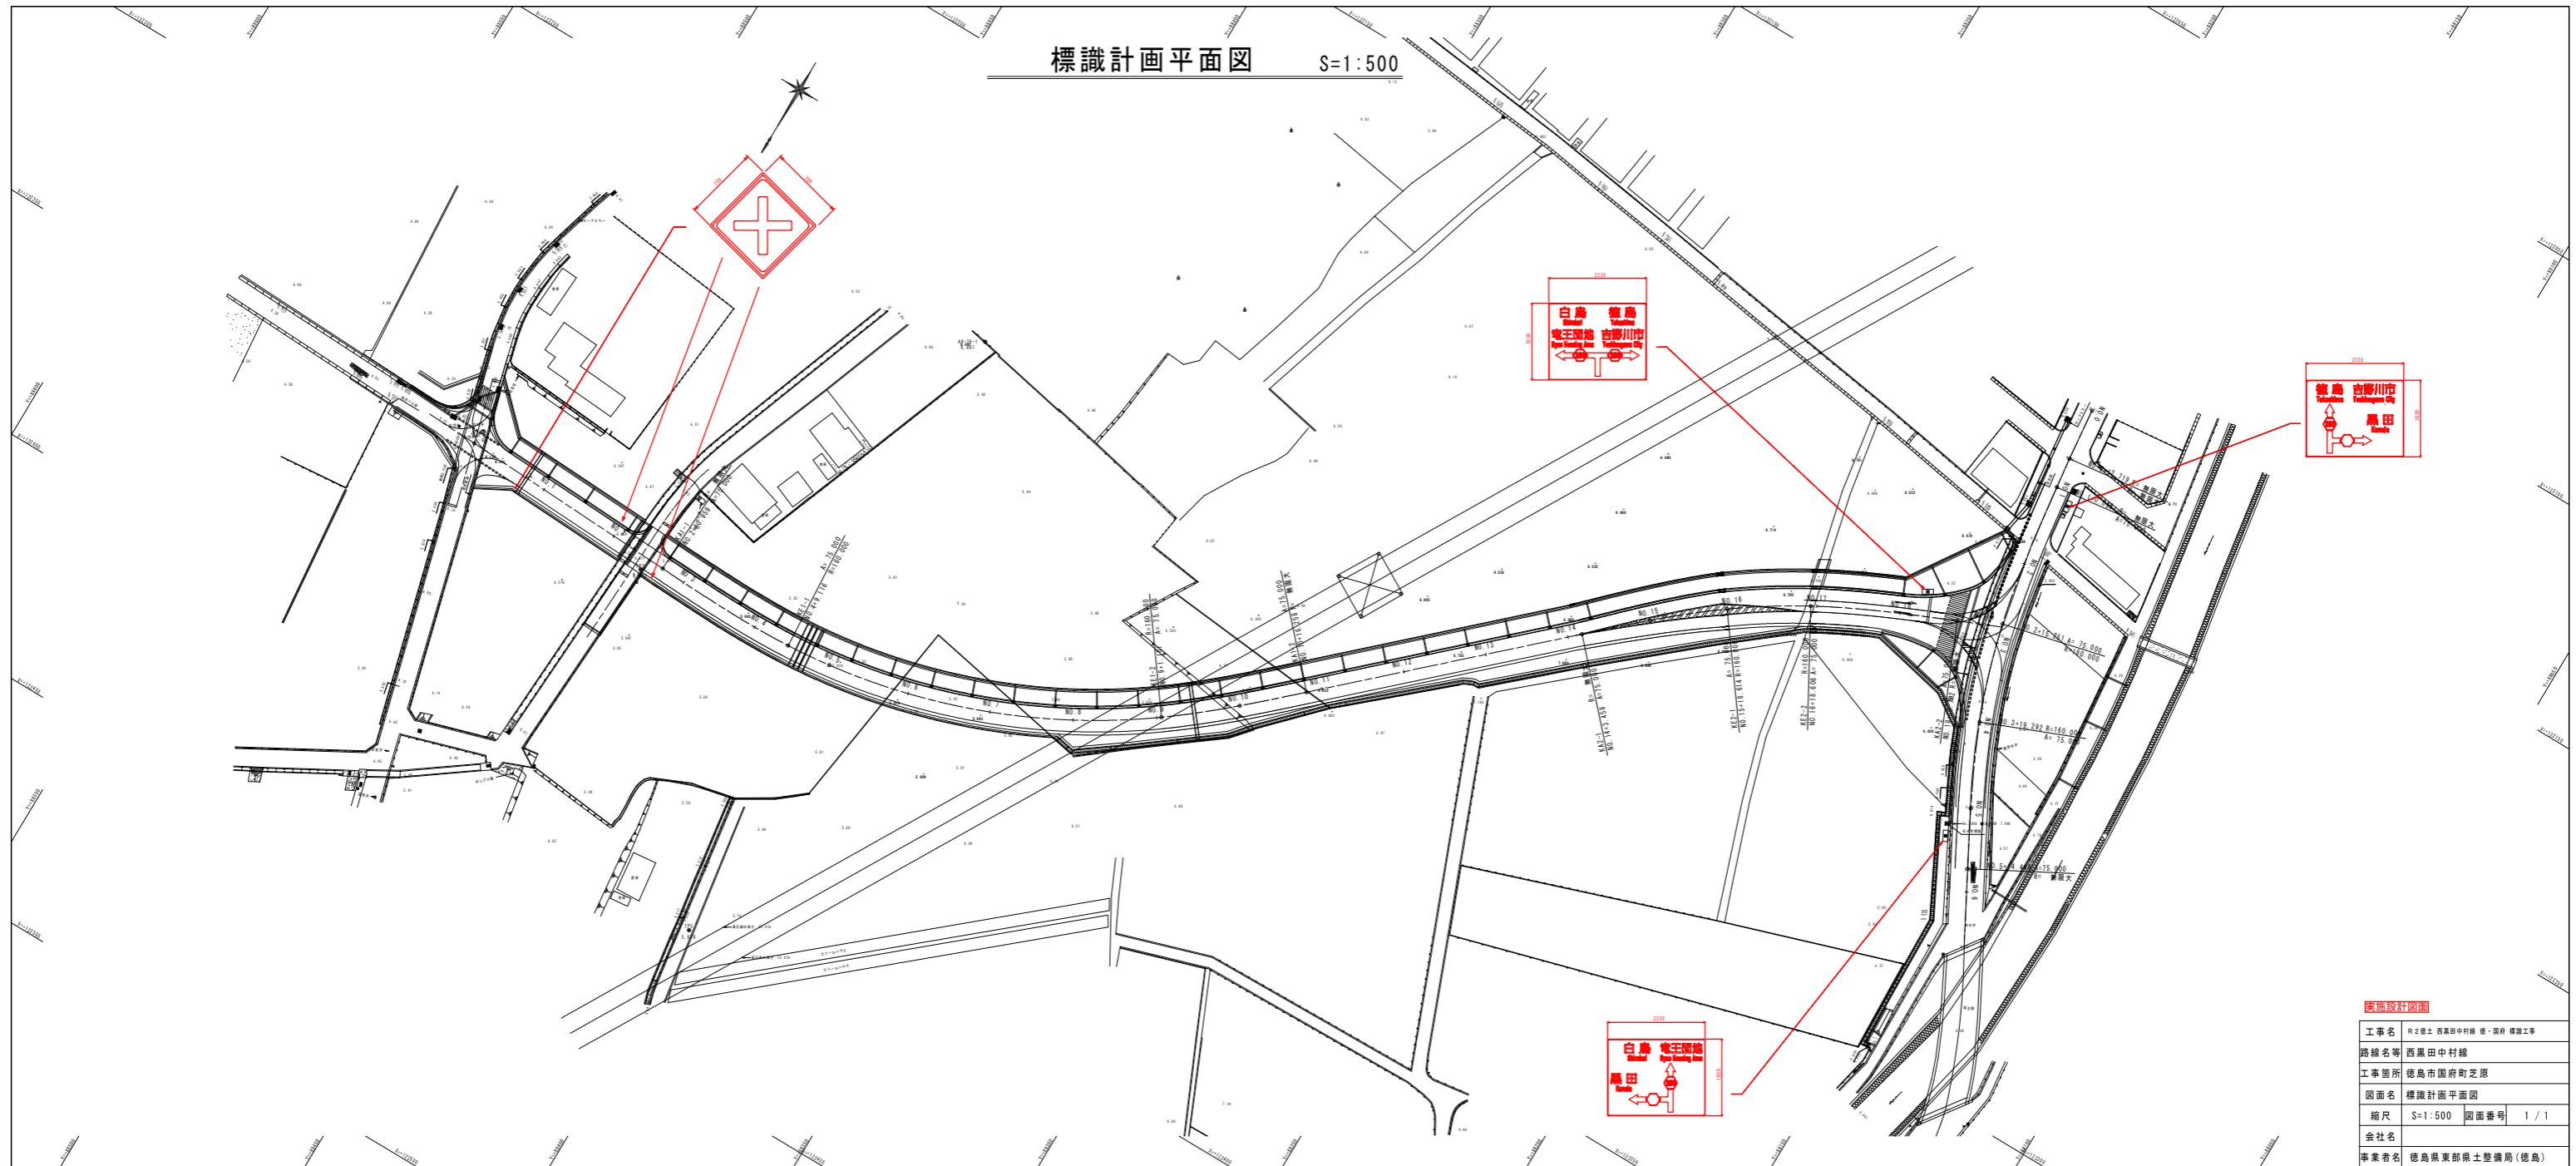

表紙設計図面

工事名	県道第2号 西黒田中村線 橋・堤防 補修工事
路線名等	西黒田中村線
工事箇所	徳島市国府町芝原
図面名	標識計画平面図
縮尺	S=1:500 図面番号 1 / 1
会社名	
事業者名	徳島県東部県土整備局(徳島)