



平面图 S=1:2,500

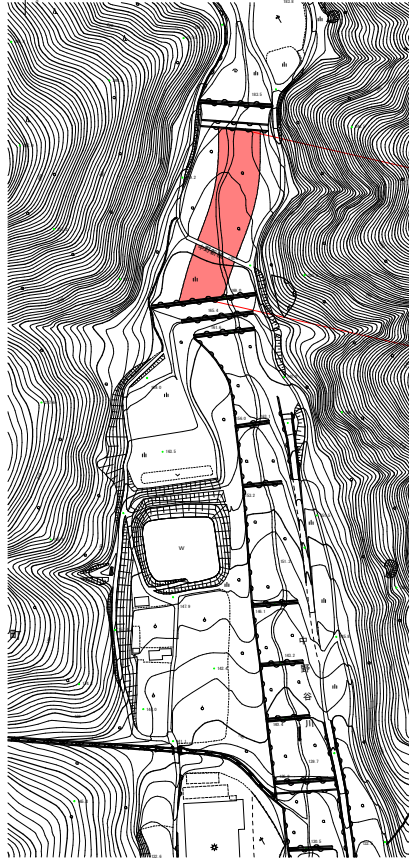

伐木・除根 W=40.0m L=170m
A=6,800m²

標準断面図 S=1:200

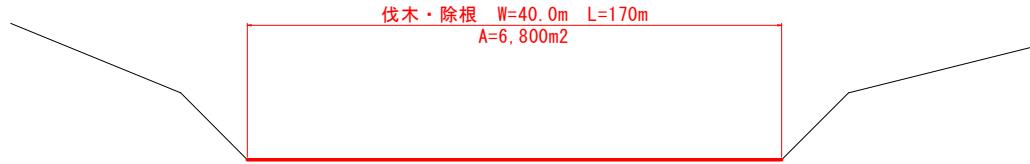

伐木・除根 W=40.0m L=170m
A=6,800m²

実施設計図面

工事名	R2高土 中野谷川 奥・奥馬大倉他 河川維持業務(3)		
路線名等	中野谷川		
工事箇所	美馬市奥馬町大倉他(第3分割)		
図面名	平面图・標準断面図		
縮尺	図示	図面番号	1
会社名			
事業者名	徳島県西部総合振興局 農土整備部(奥馬)		