


施工延長 L=220m
 アスファルト舗装工 A=1720m²

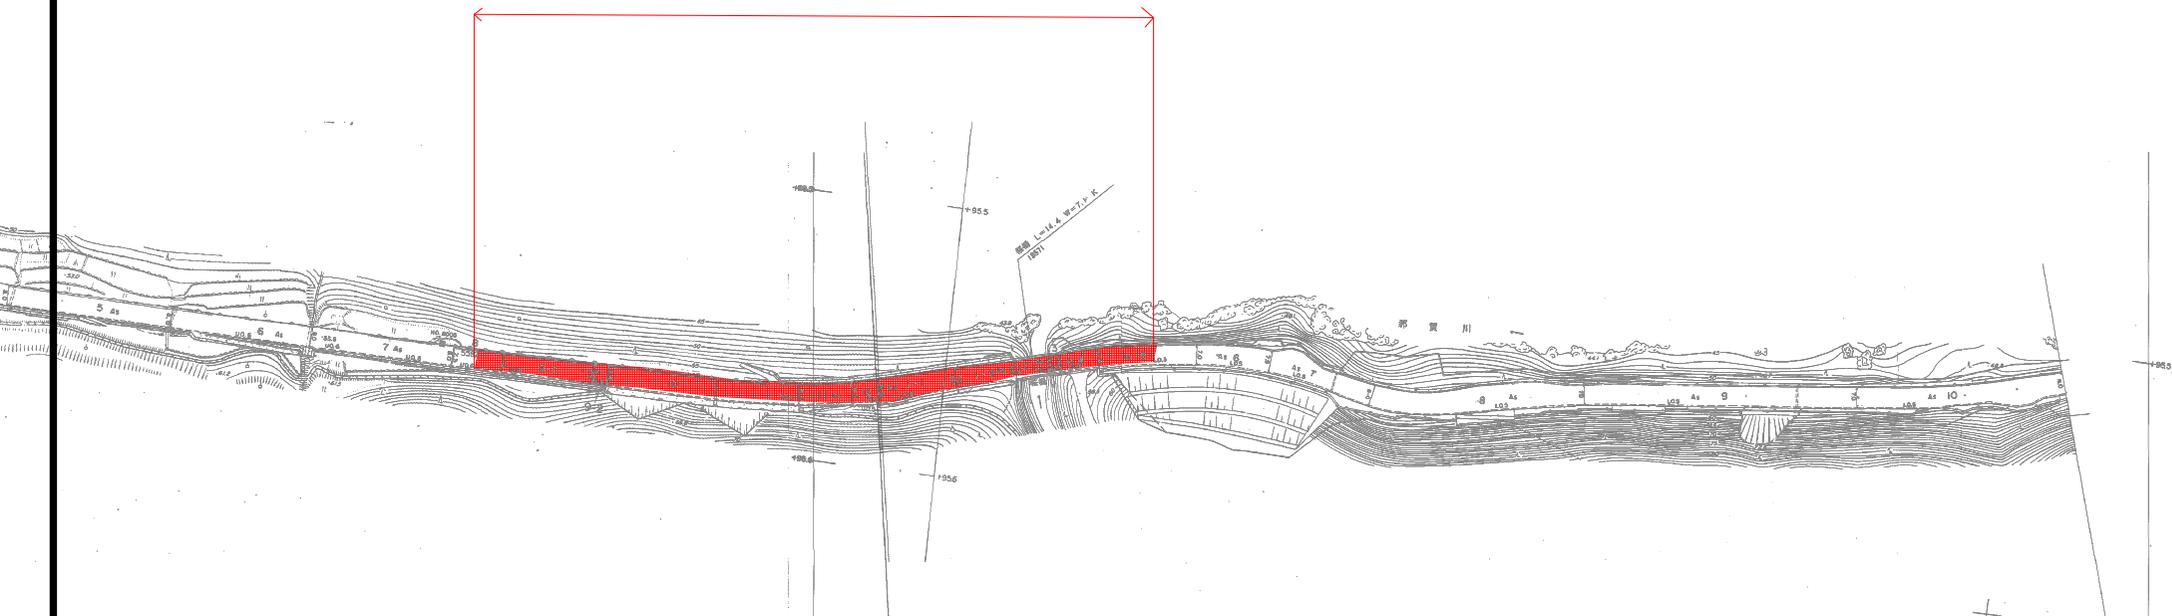

施工要領図

	(既設舗装構成)	(施工舗装構成)	
50	舗装版破砕工 (t=5cm)	表層 再生密粒度As=(13)	50
100	上層路盤	上層路盤 (再生粒度調整砕石) プライムコート	100
100	下層路盤	下層路盤 (再生クラッシャーラン)	100
	路床	路床	

実施設計図面

工事名	R2郡土 阿南寛敷日和佐線 郡貫・仁半 舗装工事(1) (省五日選定型)		
路線名等	阿南寛敷日和佐線		
工事箇所	郡貫郡那賀町仁半 (第1分割)		
図面名	平面図		
縮尺	1/1000	図面番号	1/1
会社名			
事業者名	徳島県南部総合県民局 県土整備部 (郡貫)		