


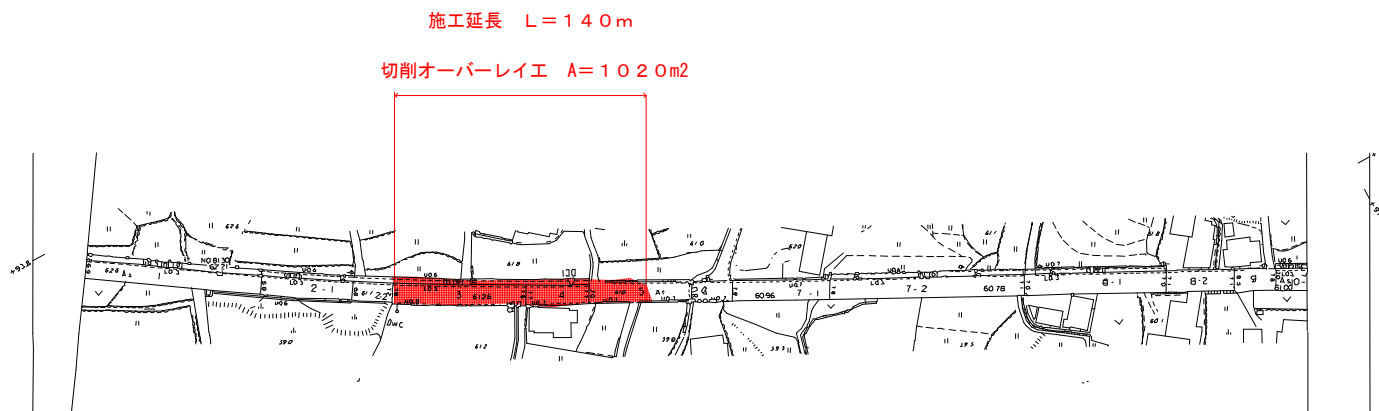

切削オーバーレイ

S=1:5

(既設舗装構成) (施工舗装構成)

表層	表層 再生密粒度As= (13)
中間層	中間層 再生粗粒度As= (20)
基層	基層 再生粗粒度As= (20)

実施設計図面

工事名	R2郡土 国道195号 郡民・百合 舗装工事（着土日選択型）		
路線名等	国道195号		
工事箇所	郡民郡民百合		
図面名	平面図		
縮尺	1/1000	図面番号	1 / 1
会社名			
事業者名	徳島県南部総合振興局（郡民）		