



柴川地すべり防止区域
調査・対策工計画平面図 S=1:1250

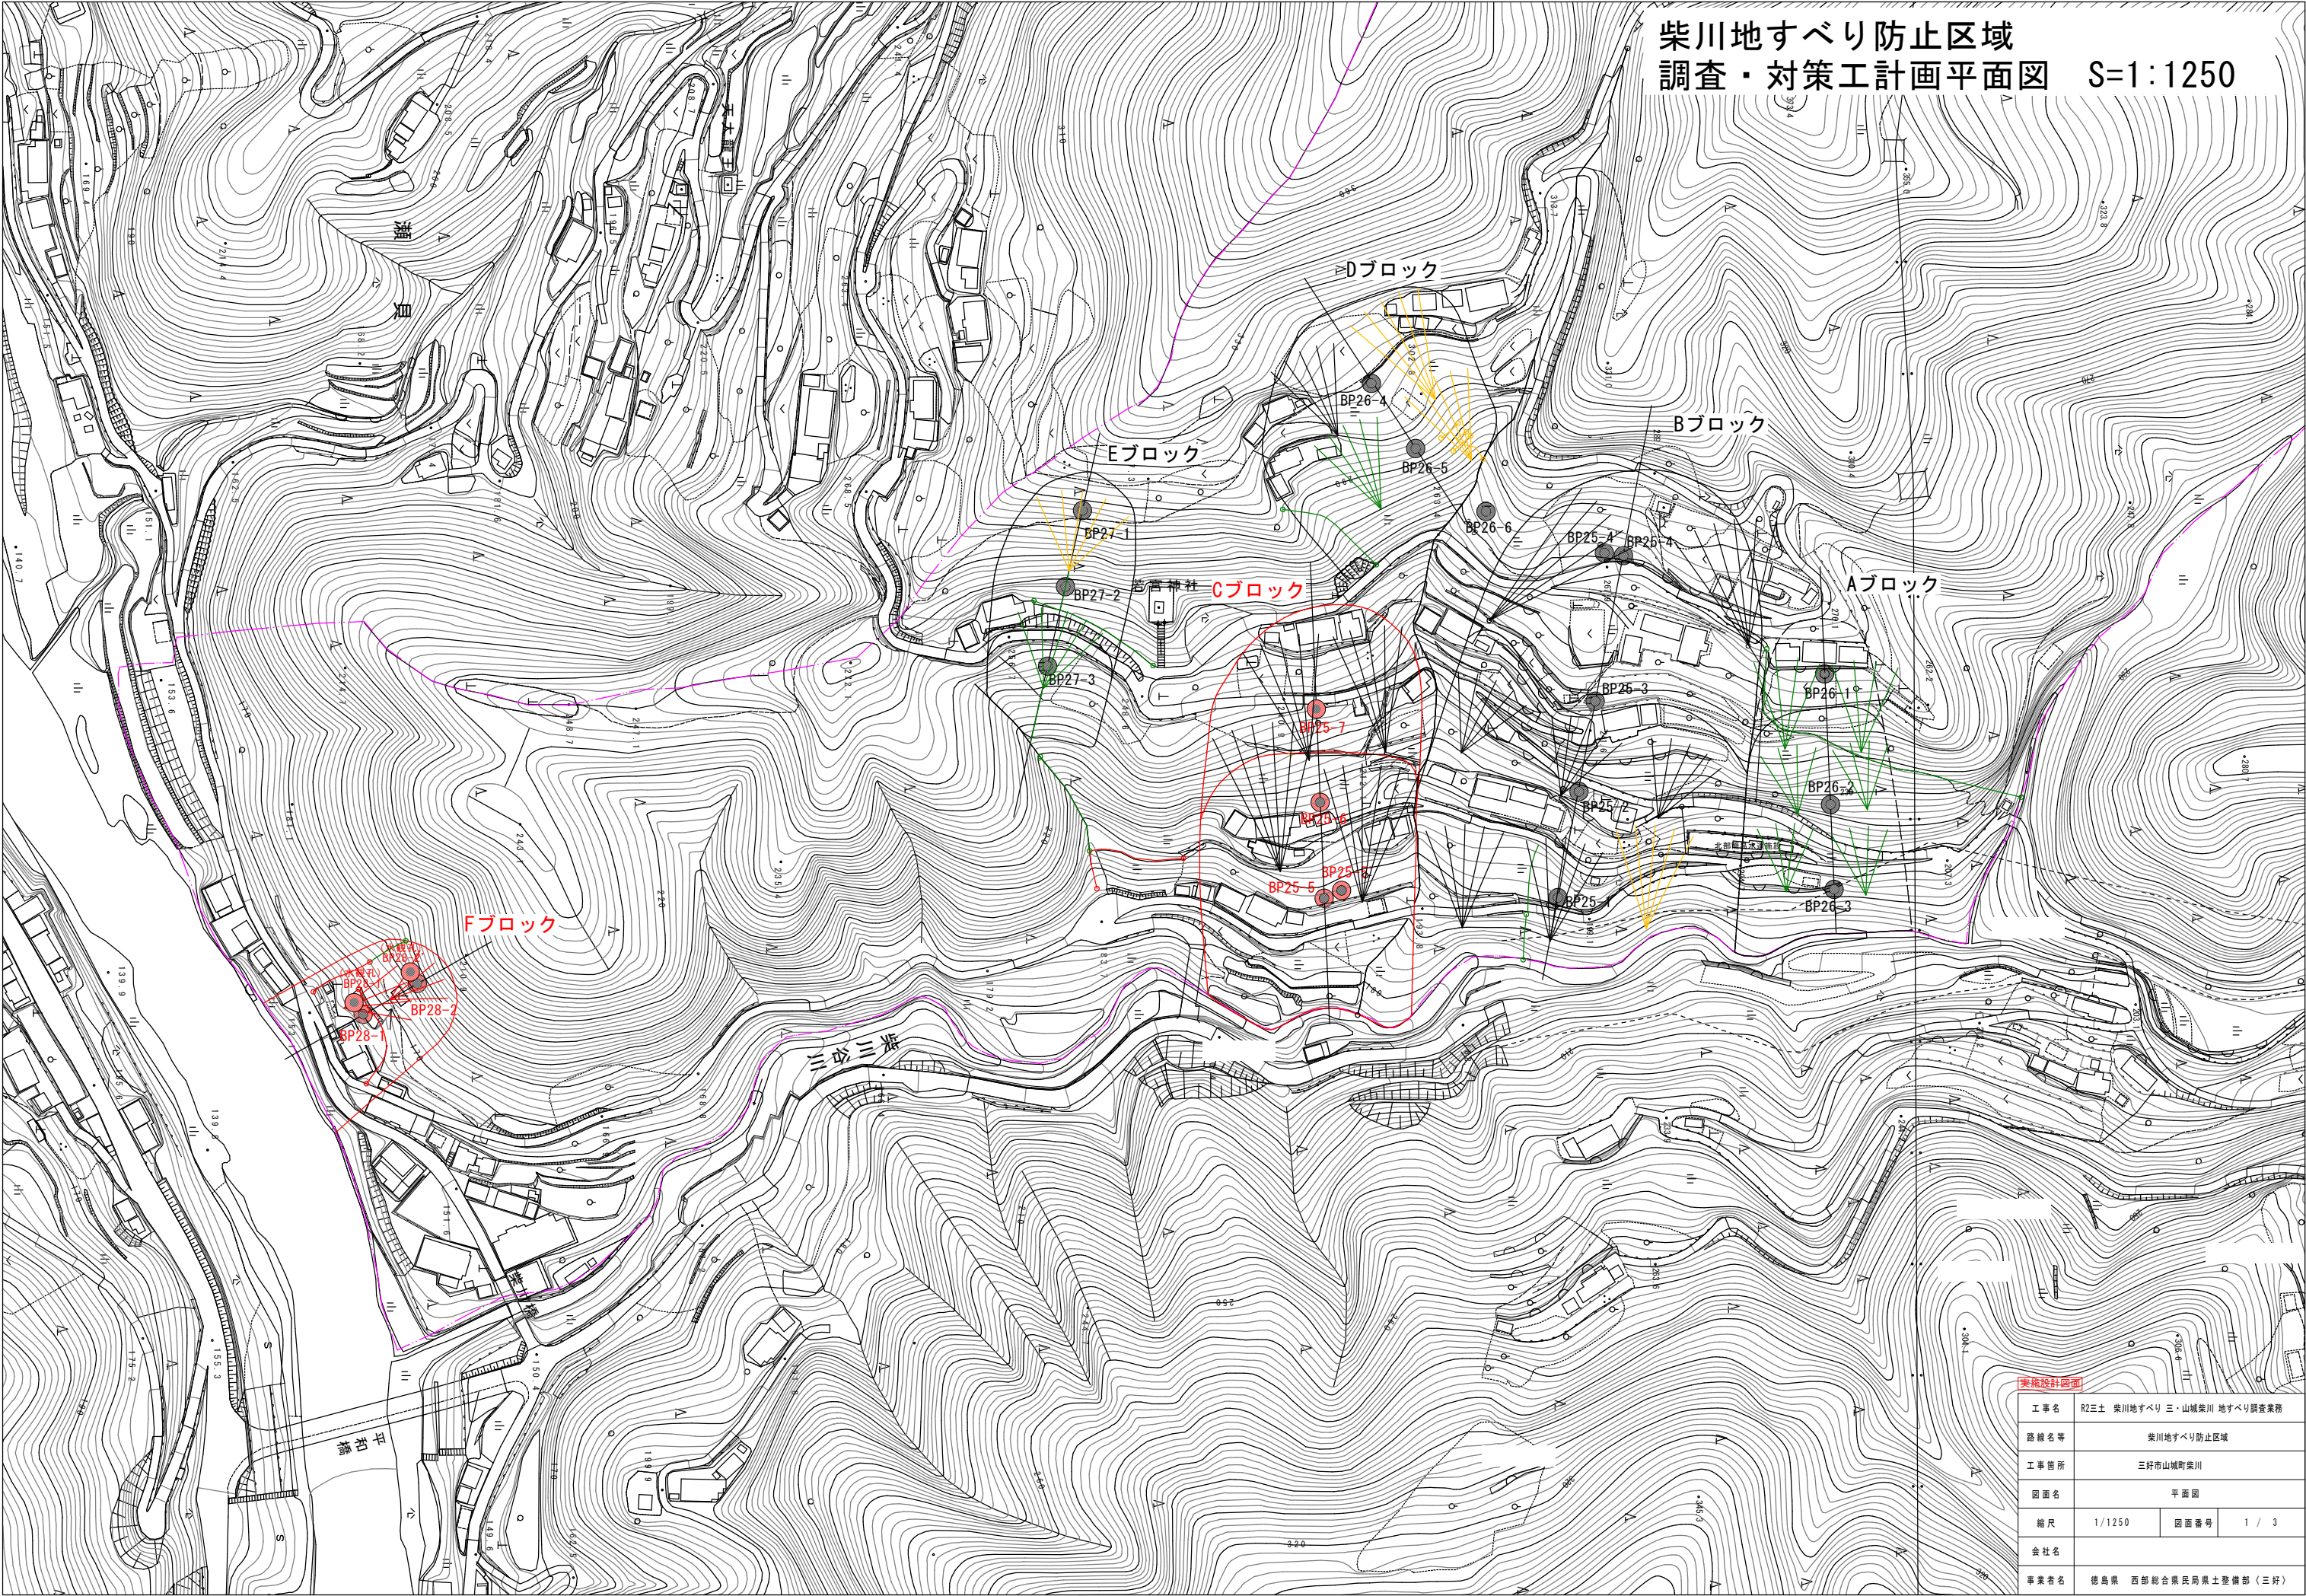

実施設計図面

工事名	R2三土 柴川地すべり 三・山城柴川 地すべり調査業務		
路線名等	柴川地すべり防止区域		
工事箇所	三好市山城町柴川		
図面名	平面図		
縮尺	1/1250	図面番号	1 / 3
会社名			
事業者名	徳島県 西部総合県民局県土整備部 (三好)		

Cブロック地質断面図 S=1:500

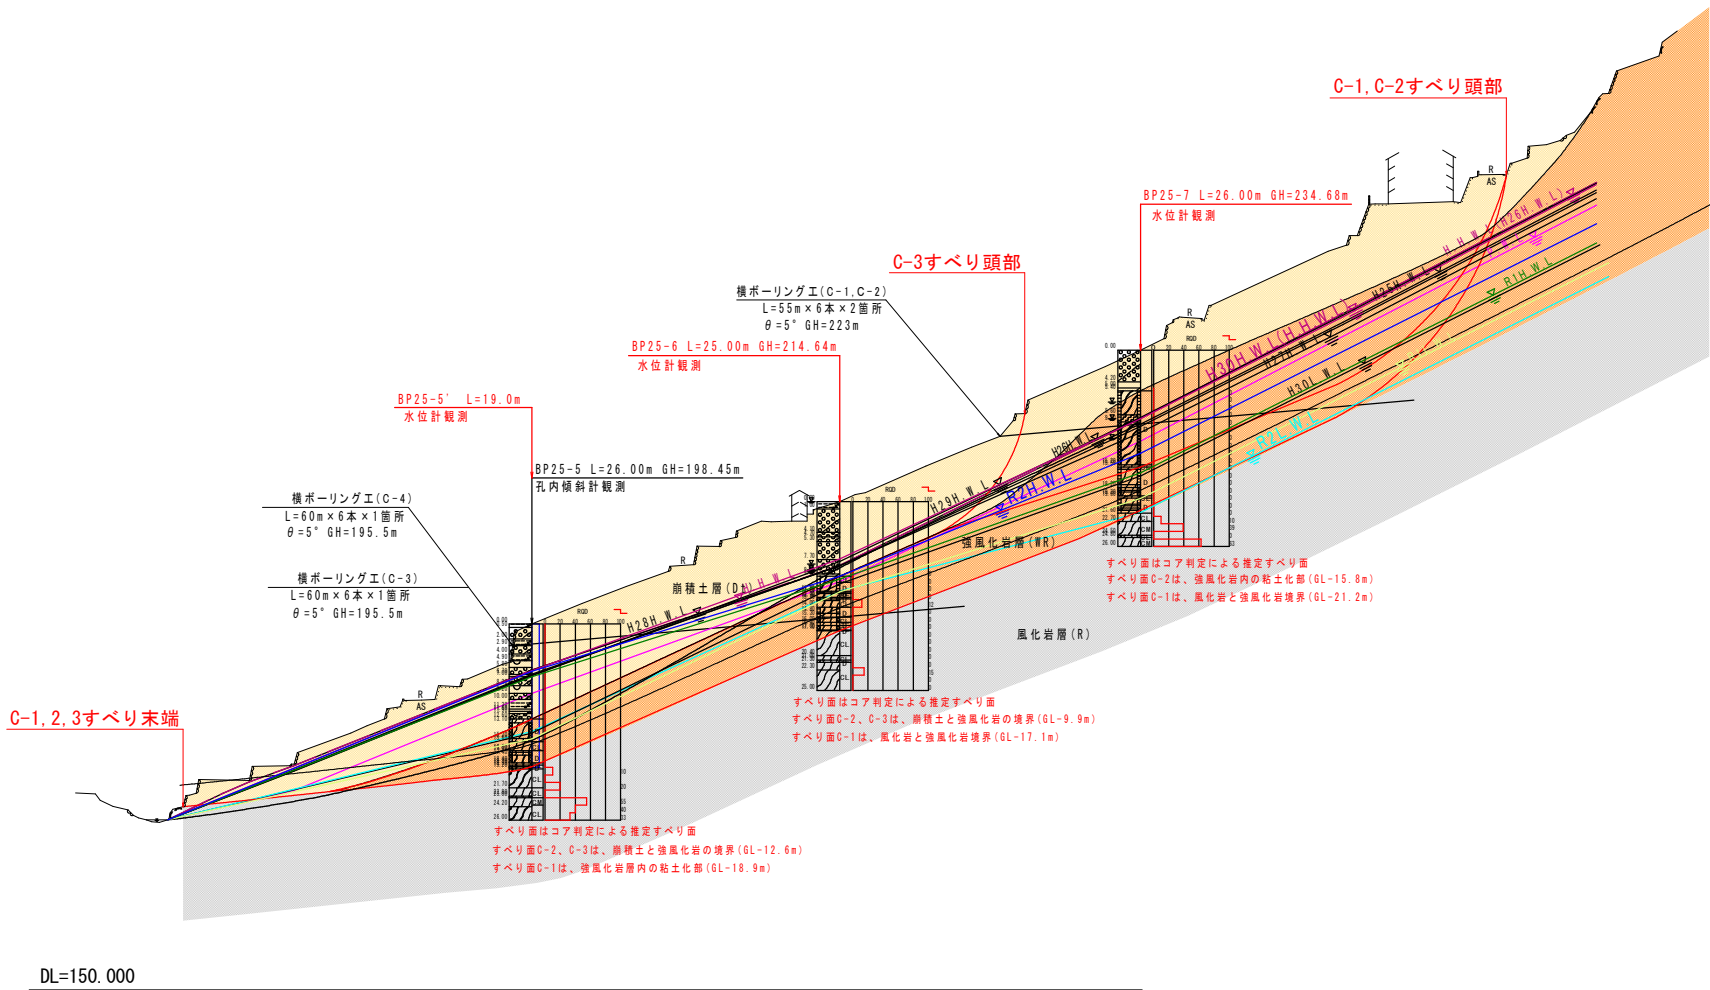

凡 例

時 代	記号	地 質
新生代	第四紀 (Q)	崩 壊 土 層
中生代～古生代	(HR)	強風化岩層
	(R)	風化岩層
		三波川 結晶片岩


すべり面
計画水位 P.W.L. (H.H.W.L.-3m)
H25年度最高水位 H25H.W.L.
H26年度最高水位 H26H.W.L.
H27年度最高水位 H27H.W.L.
H28年度最高水位 H28H.W.L.
H29年度最高水位 H29H.W.L.
H29年度最低水位 H29L.W.L.
H30年度最高水位 H30H.W.L. (H.H.W.L.)
H30年度最低水位 H30L.W.L.
R1年度最高水位 R1H.W.L.
R1年度最低水位 R1L.W.L.
R2年度最高水位 R2H.W.L.
R2年度最低水位 R2L.W.L.

粘性土
礫質土
泥質片岩
砂質片岩
塩基性片岩

角礫状
砂・礫混じり粘土状
粘土状

実施設計図面 (Cブロック)			
工事名	R2三土 柴川地すべり ミ・山城柴川 地すべり調査業務		
路線名等	柴川地すべり防止区域		
工事箇所	三好市山城町柴川		
図面名	推定地質断面図		
縮尺	1/500	図面番号	2 / 3
会社名			
事業者名	徳島県 西部総合県民局県土整備部 (三好)		

Fブロック地質断面図 S=1:200

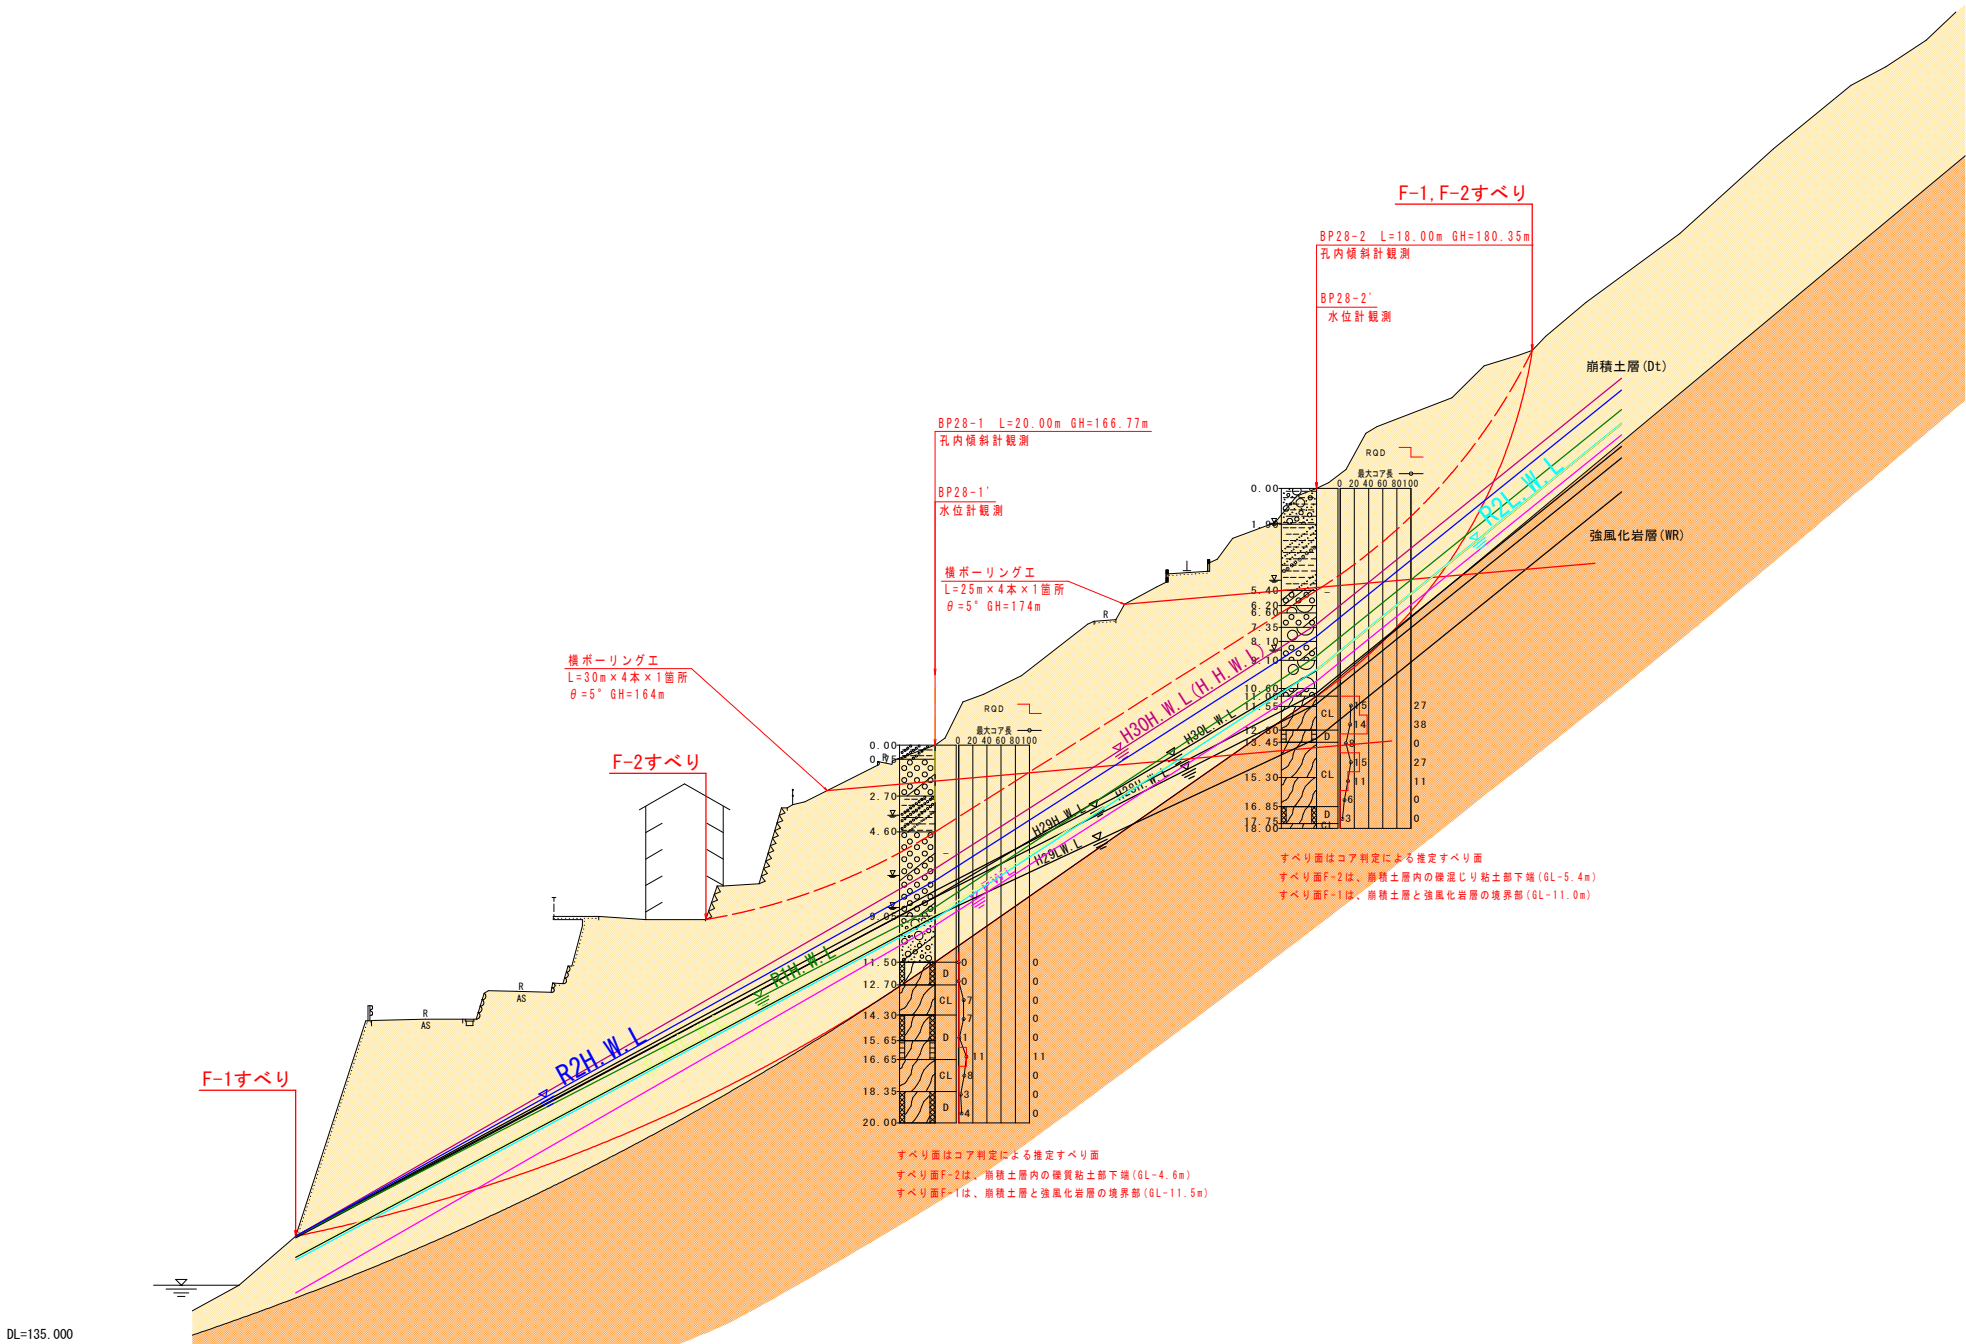

凡 例

時 代	記号	地 質
新生代	第四紀 (Dt)	崩 積 土 層
中生代～古生代	(WR)	強風化岩層
	(R)	風化岩層
		三波川 結晶片岩

—	すべり面
—	計画水位 P.W.L. (H.W.L.)
—	H28年度最高水位 H28H.W.L.
—	H29年度最高水位 H29H.W.L.
—	H29年度最低水位 H29L.W.L.
—	H30年度最高水位 H30H.W.L. (H.H.W.L.)
—	H30年度最低水位 H30L.W.L.
—	R1年度最高水位 R1H.W.L.
—	R1年度最低水位 R1L.W.L.
—	R2年度最高水位 R2H.W.L.
—	R2年度最低水位 R2L.W.L.

粘性土
硬質土
泥質片岩
砂質片岩
塩基性片岩

角礫状
砂・礫混じり粘土状
粘土状

実施設計図面（Fブロック）			
工事名	R2三土 柴川地すべり 三・山城柴川 地すべり調査業務		
路線名等	柴川地すべり防止区域		
工事箇所	三好市山城町柴川		
図面名	推定地質断面図		
縮尺	1/200	図面番号	3 / 3
会社名			
事業者名	徳島県 西部総合県民局県土整備部（三好）		