



# 仏子地すべり防止区域

Sc=1:5000

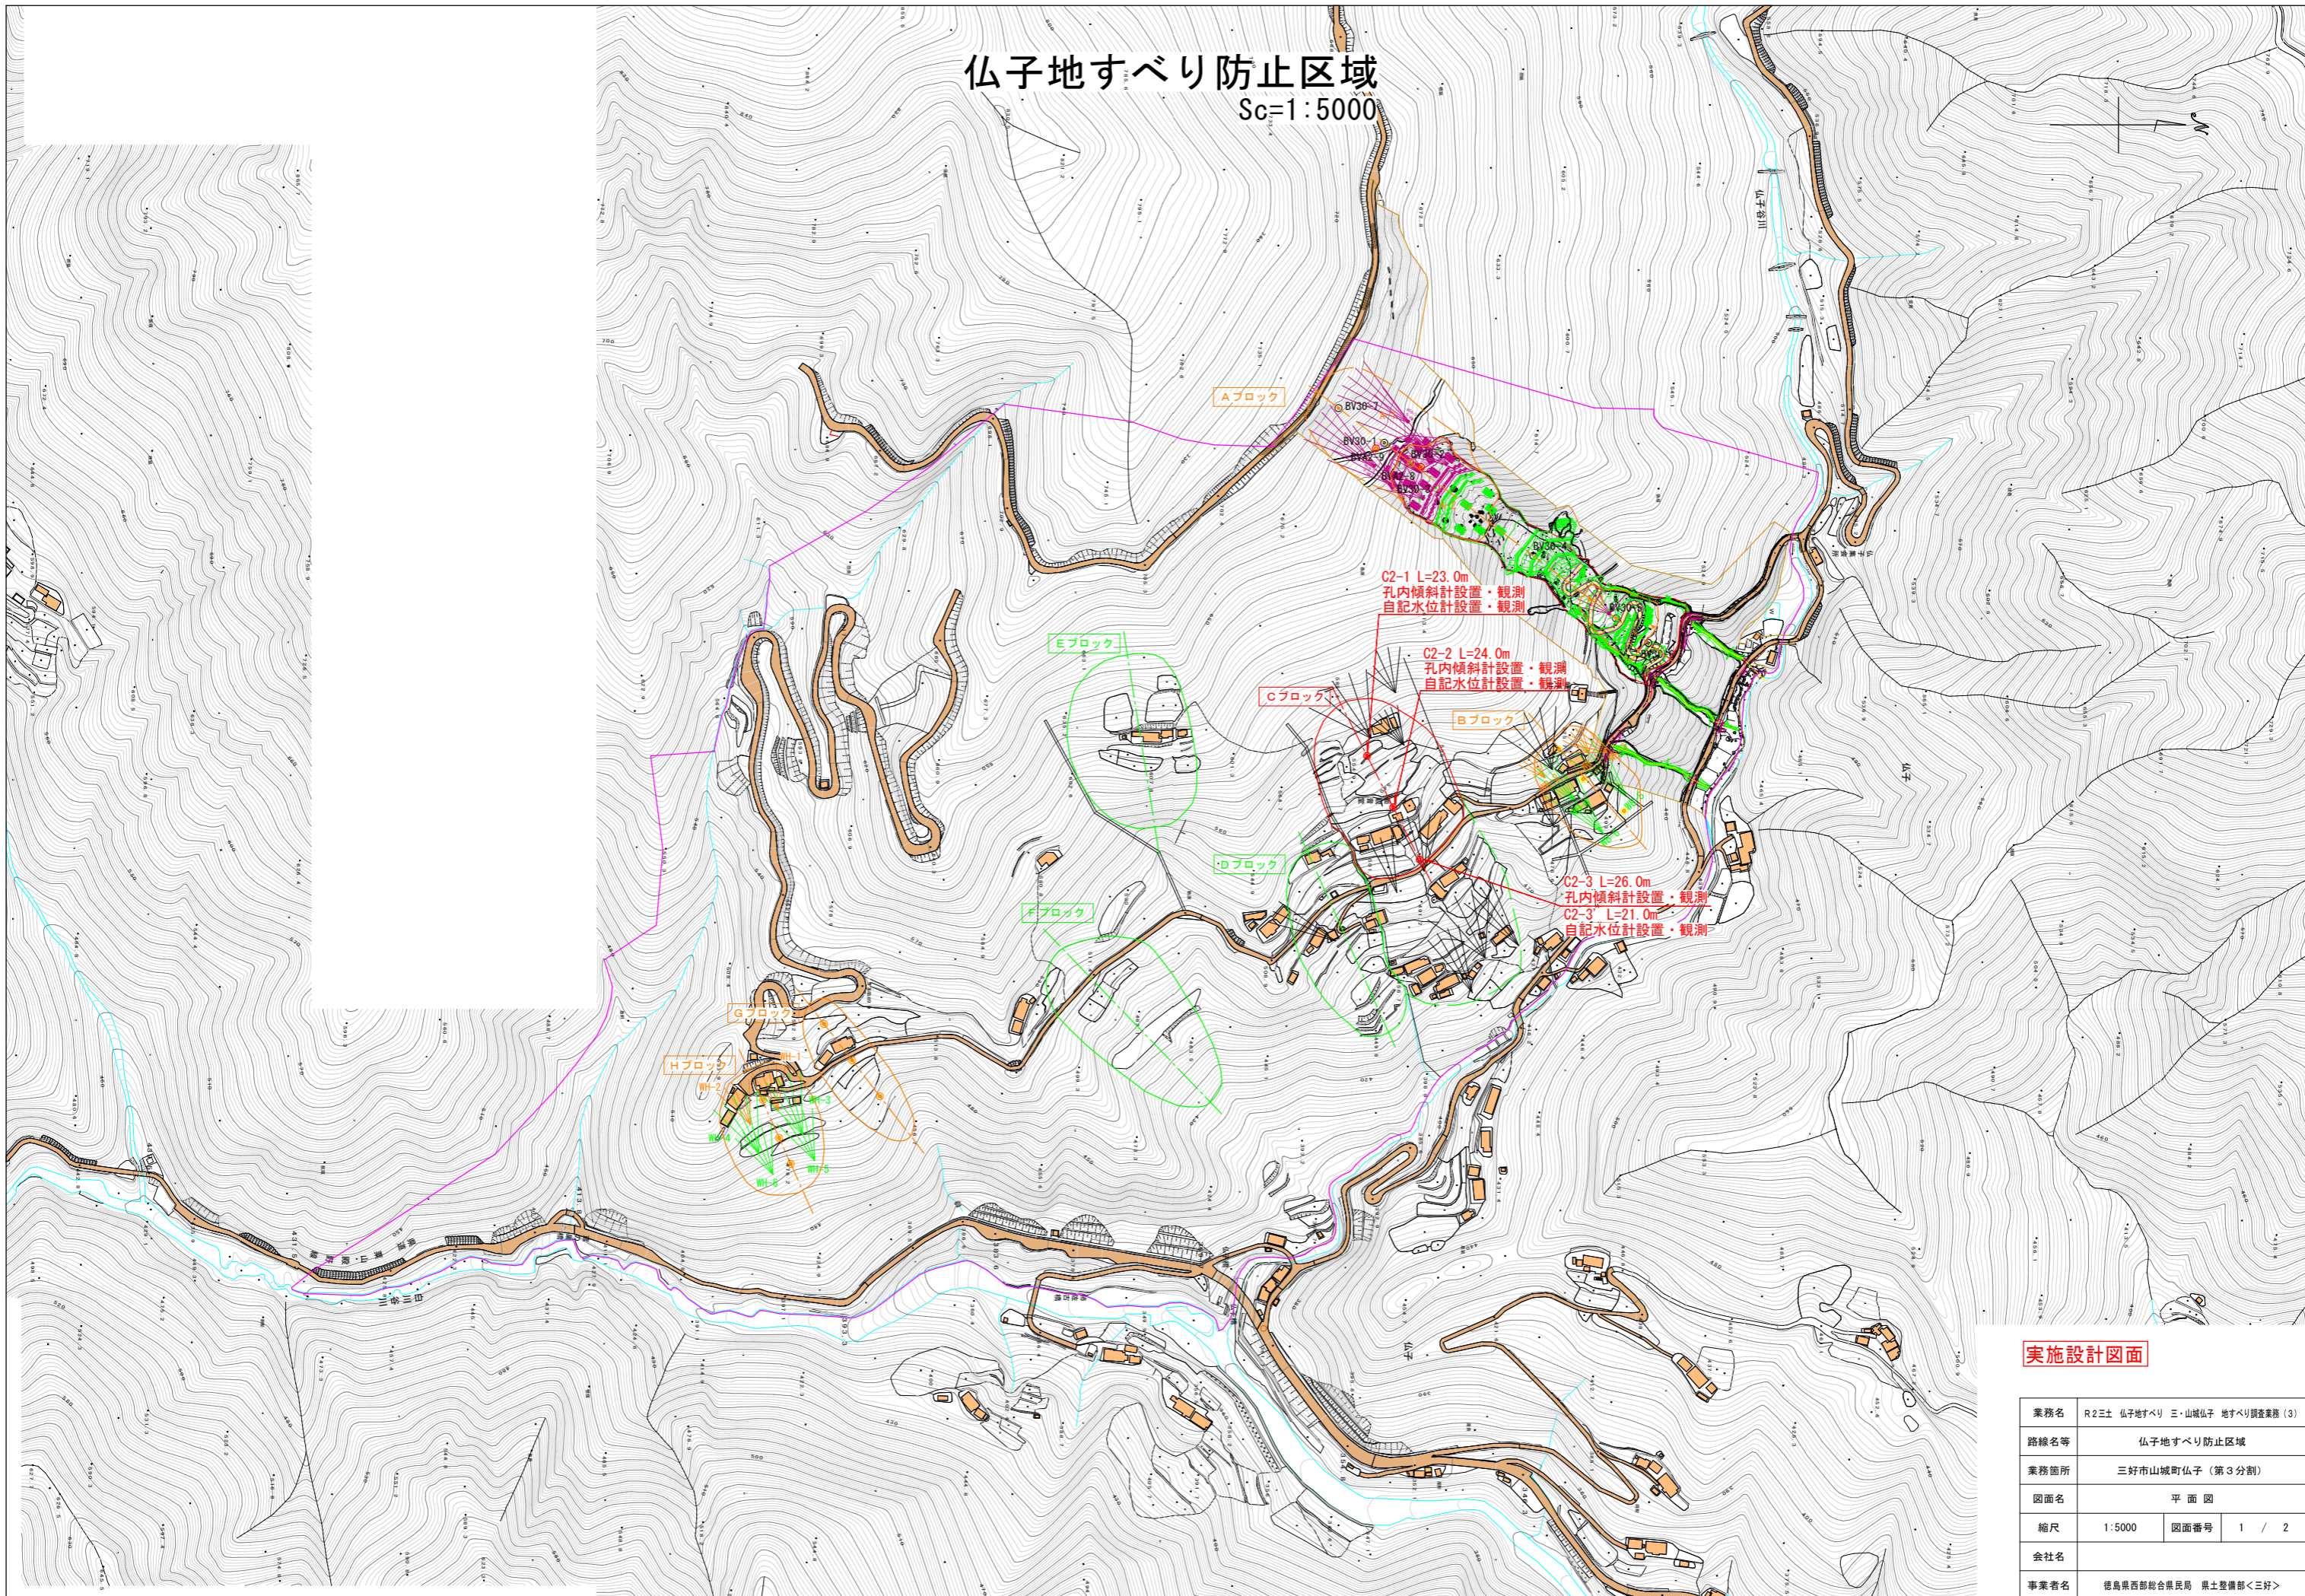

## 実施設計図面

業務名	R2三土 仏子地すべり 三・山城仏子 地すべり調査業務(3)		
路線名等	仏子地すべり防止区域		
業務箇所	三好市山城町仏子(第3分割)		
図面名	平面図		
縮尺	1:5000	図面番号	1 / 2
会社名			
事業者名	徳島県西部総合県民局 県土整備部<三好>		

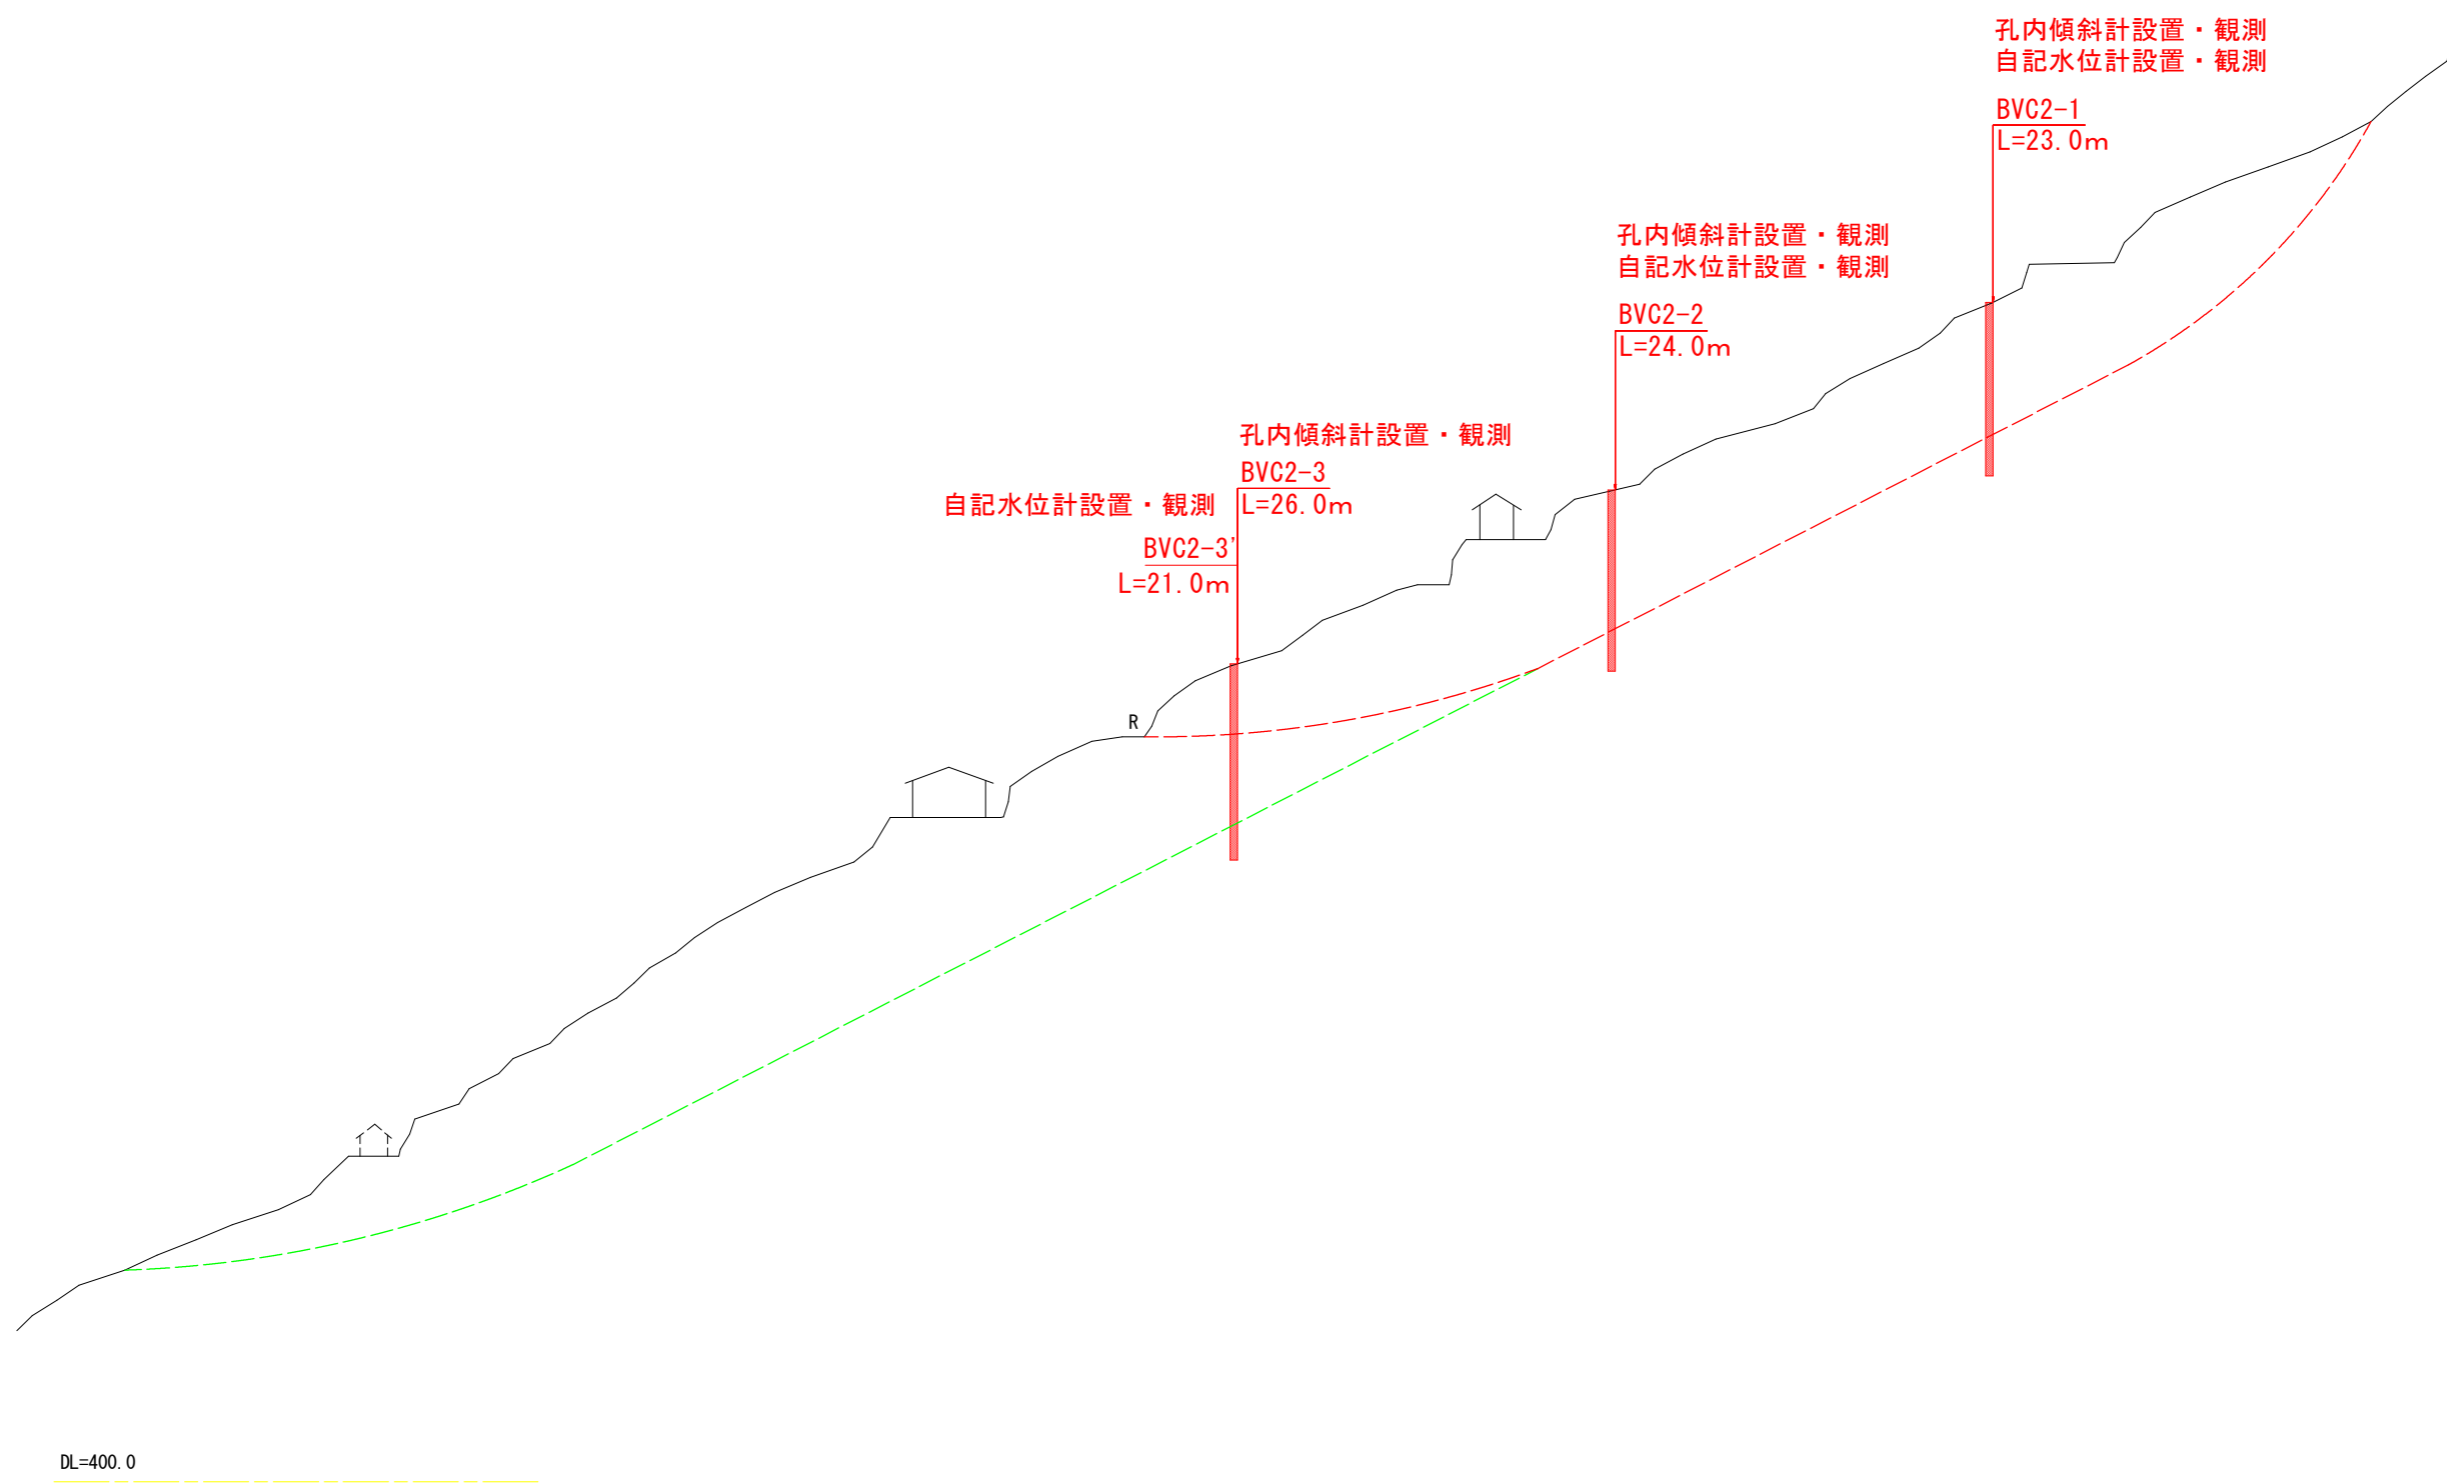

実施設計図面

業務名	R2三土 仏子地すべり 三・山城仏子 地すべり調査業務(3)		
路線名等	仏子地すべり防止区域		
業務箇所	三好市山城町仏子(第3分割)		
図面名	断面図(Cブロック)		
縮尺	1:1000	図面番号	2 / 2
会社名			
事業者名	徳島県西部総合県民局 県土整備部<三好>		