


平面図 S=1/500

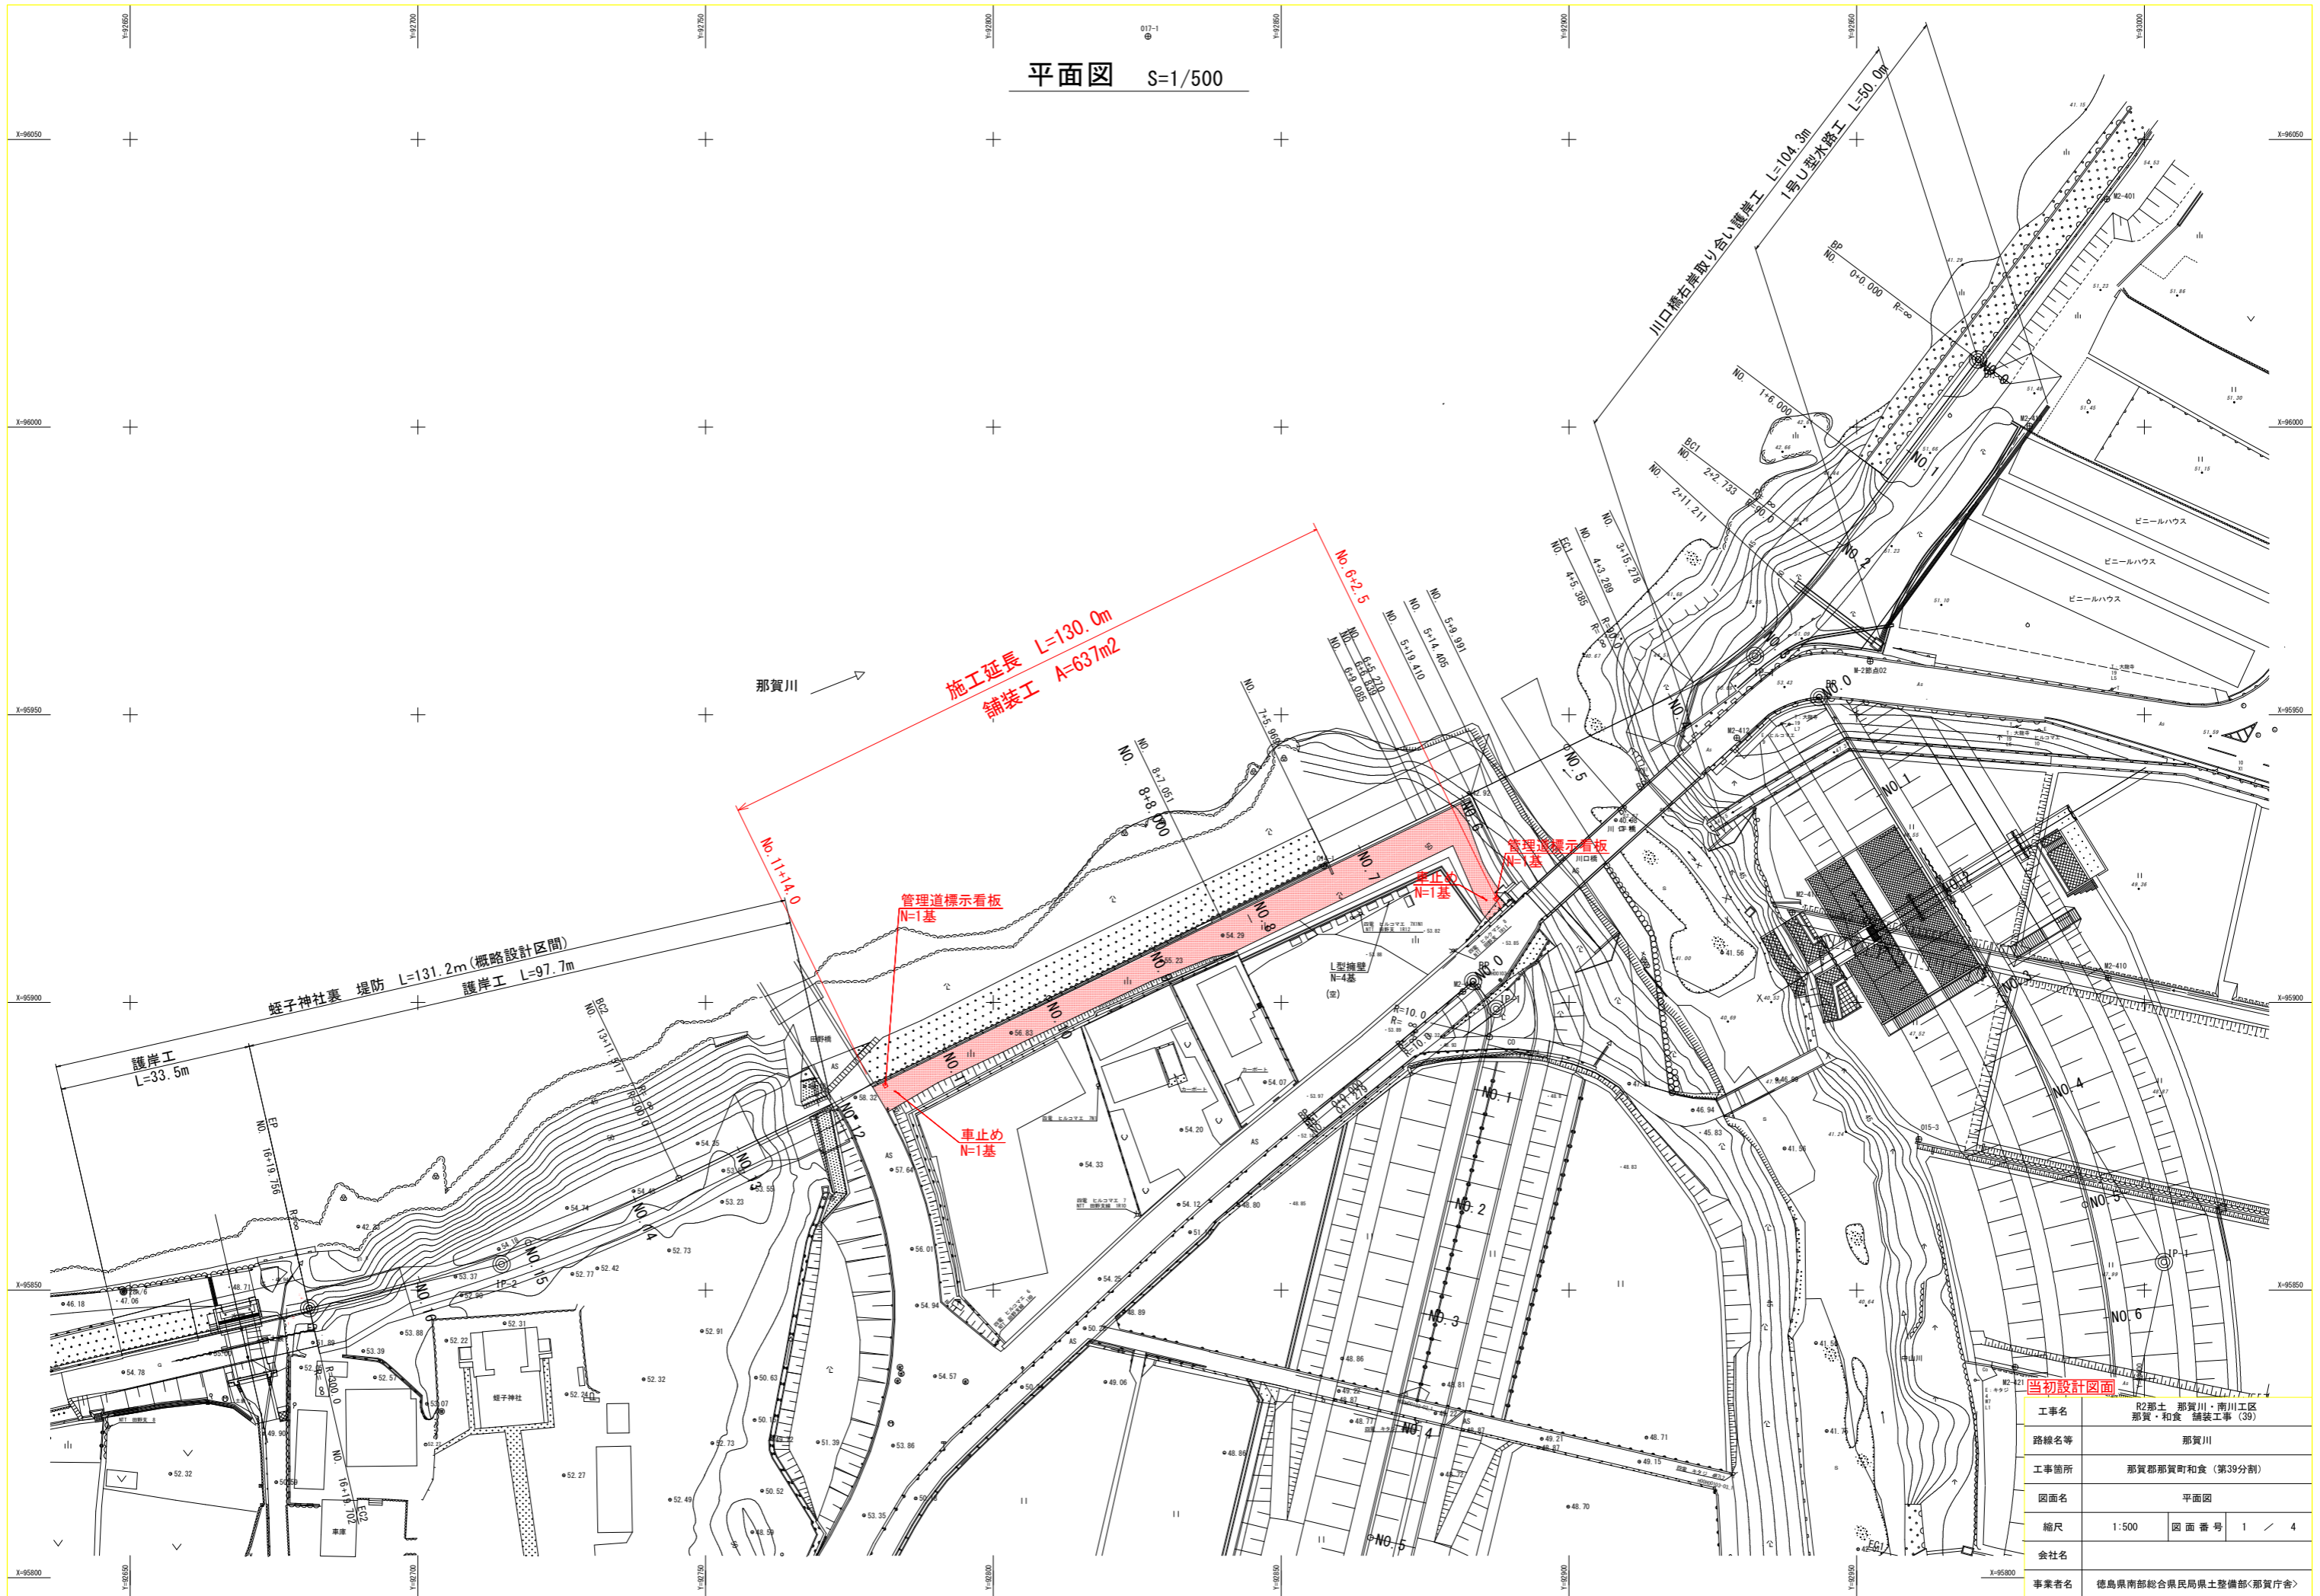




当初設計図面

工事名	R2那土 那賀川・南川工区 那賀・和食 舗装工事 (39)		
路線名等	那賀川		
工事箇所	那賀郡那賀町和食 (第39分割)		
図面名	平面図		
縮尺	1:500	図面番号	1 / 4
会社名			
事業者名	徳島県南部総合県民局県土整備部(那賀庁舎)		

縦断図

H=1/500
V=1/100

- 計画堤防天端高
- 本事業による堤防高
- 計画高水位
- 本事業による計画水位

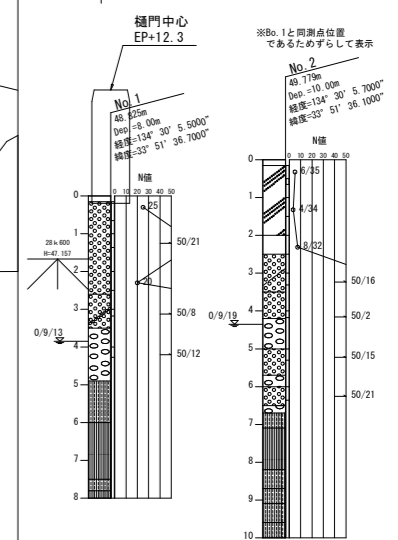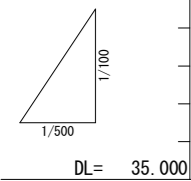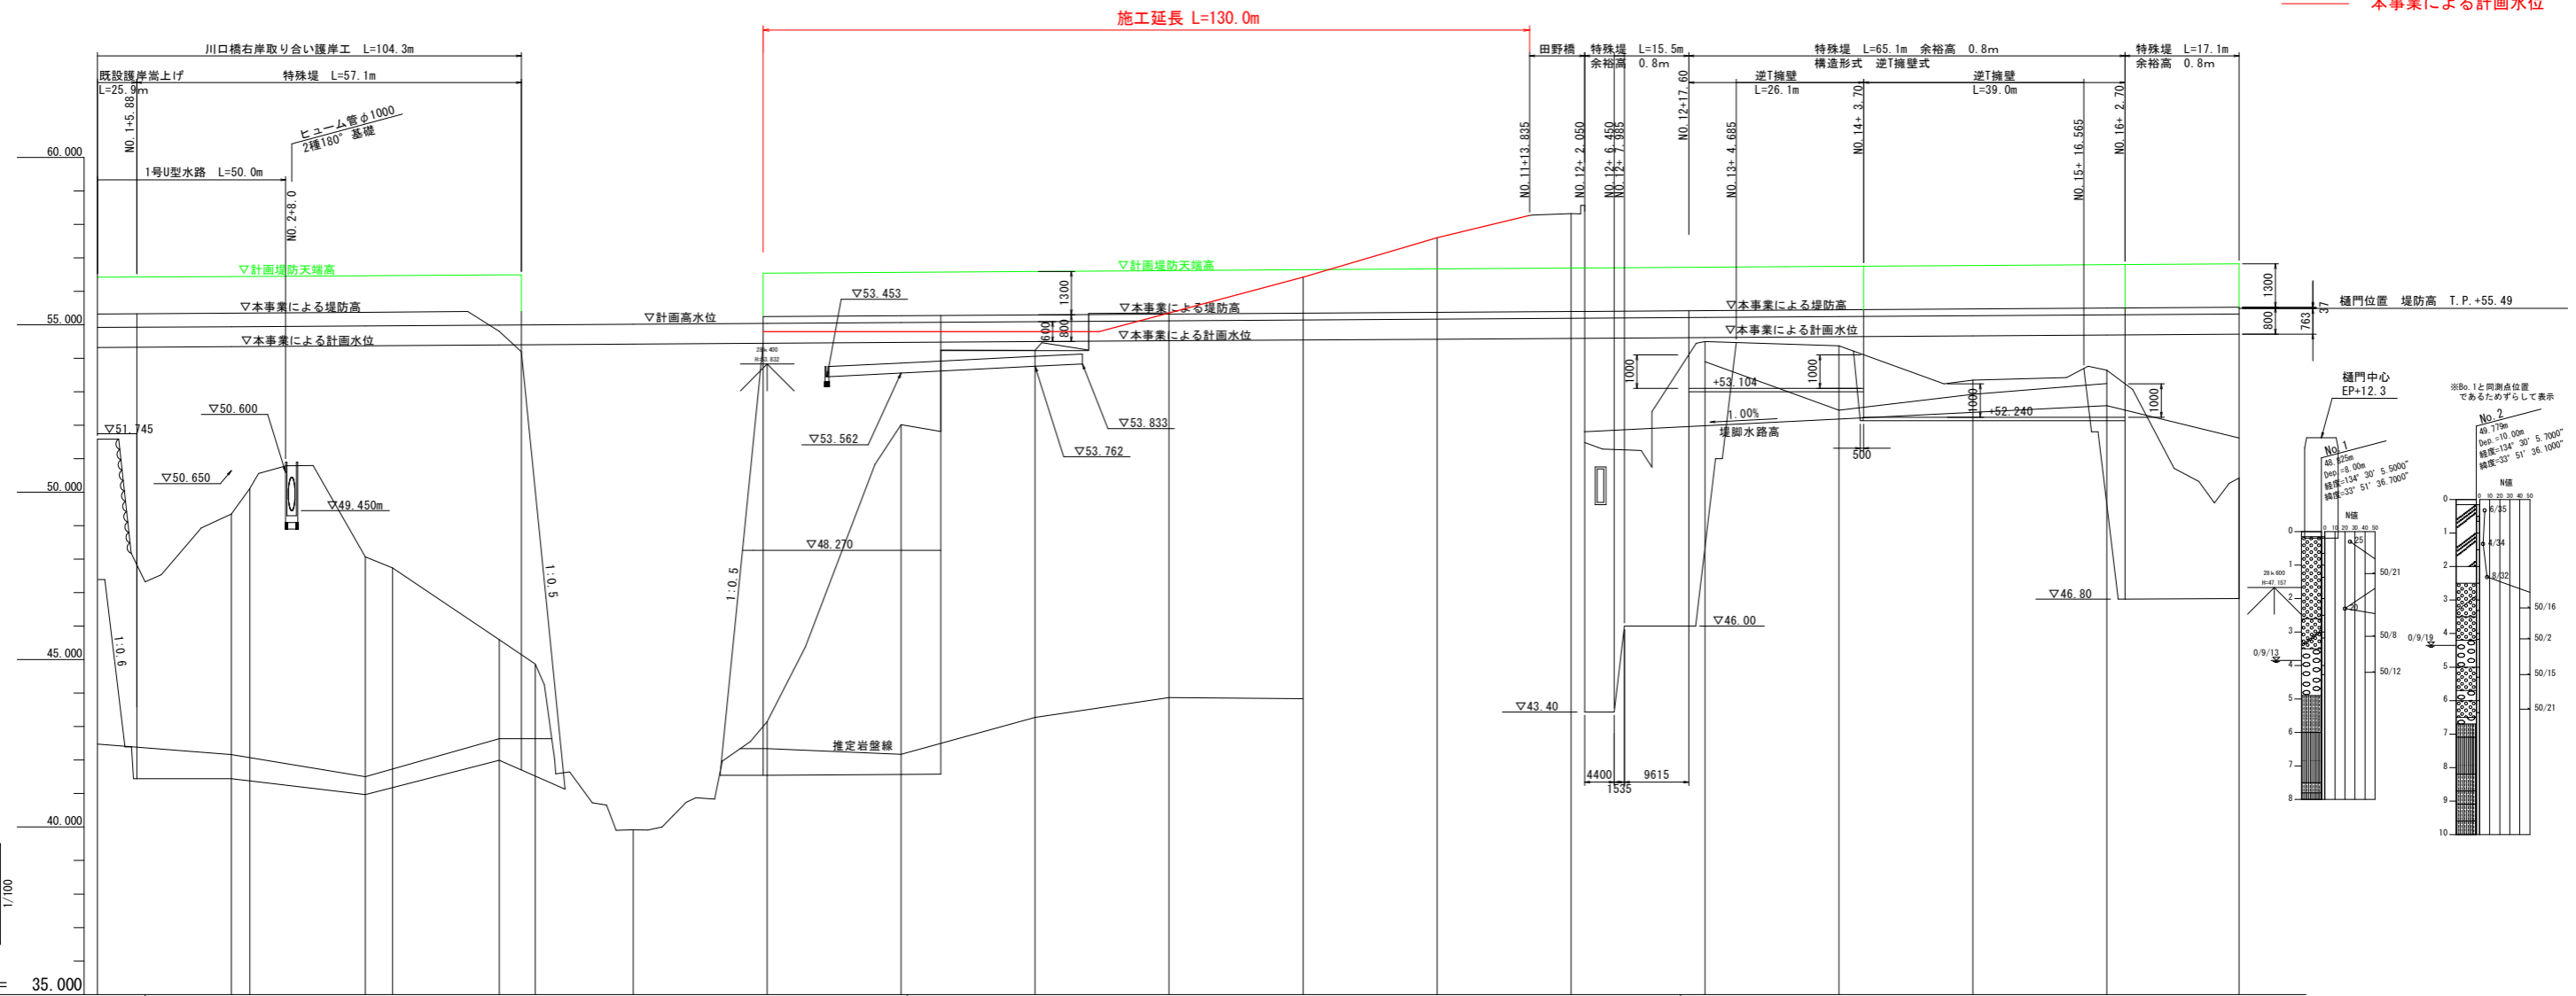


計画高水勾配																	
計画高水位	54.925	54.946	54.972	54.997	55.022	55.048	55.074	55.099	55.124	55.149	55.174	55.199	55.225	55.250	55.276	55.301	55.327
本事業による計画水位	54.325	54.346	54.372	54.397	54.422	54.448	54.474	54.499	54.524	54.549	54.574	54.599	54.625	54.650	54.676	54.701	54.727
計画堤防天端高	56.425	56.446	56.472	56.497	56.522	56.548	56.574	56.599	56.624	56.649	56.674	56.699	56.725	56.750	56.776	56.801	56.827
本事業による堤防天端高	55.325	55.346	55.372	55.397	55.422	55.448	55.474	55.499	55.524	55.549	55.574	55.599	55.625	55.650	55.676	55.701	55.727
地盤高	51.598	49.347	48.069	45.955	39.920	43.152	52.017	54.241	55.358	56.430	57.606	58.325	54.502	54.376	53.341	53.645	50.430
追加距離	20.000	40.000	60.000	80.000	100.000	120.000	140.000	160.000	180.000	200.000	220.000	240.000	260.000	280.000	300.000	320.000	339.756
点間距離	20.000	2.733	17.267	4.059	15.941	5.385	14.615	20.000	20.000	20.000	20.000	20.000	20.000	20.000	20.000	20.000	19.756
測点	NO. 1	NO. 2 BC1	NO. 3 SP1	NO. 4 EC1	NO. 5	NO. 6	NO. 7	NO. 8	NO. 9	NO. 10	NO. 11	NO. 12	NO. 13	NO. 14	NO. 15	NO. 16	EP NO. 16+19.756
曲率図																	

当初設計図面

工事名	R2那土 那賀川・南川工区
路線名等	那賀川
工事箇所	那賀郡那賀町和食 (第39分割)
図面名	縦断図
縮尺	H=1/500 V=1/100
図面番号	2 / 4
会社名	
事業者名	徳島県南部総合県民局県土整備部<那賀庁舎>



標準断面図

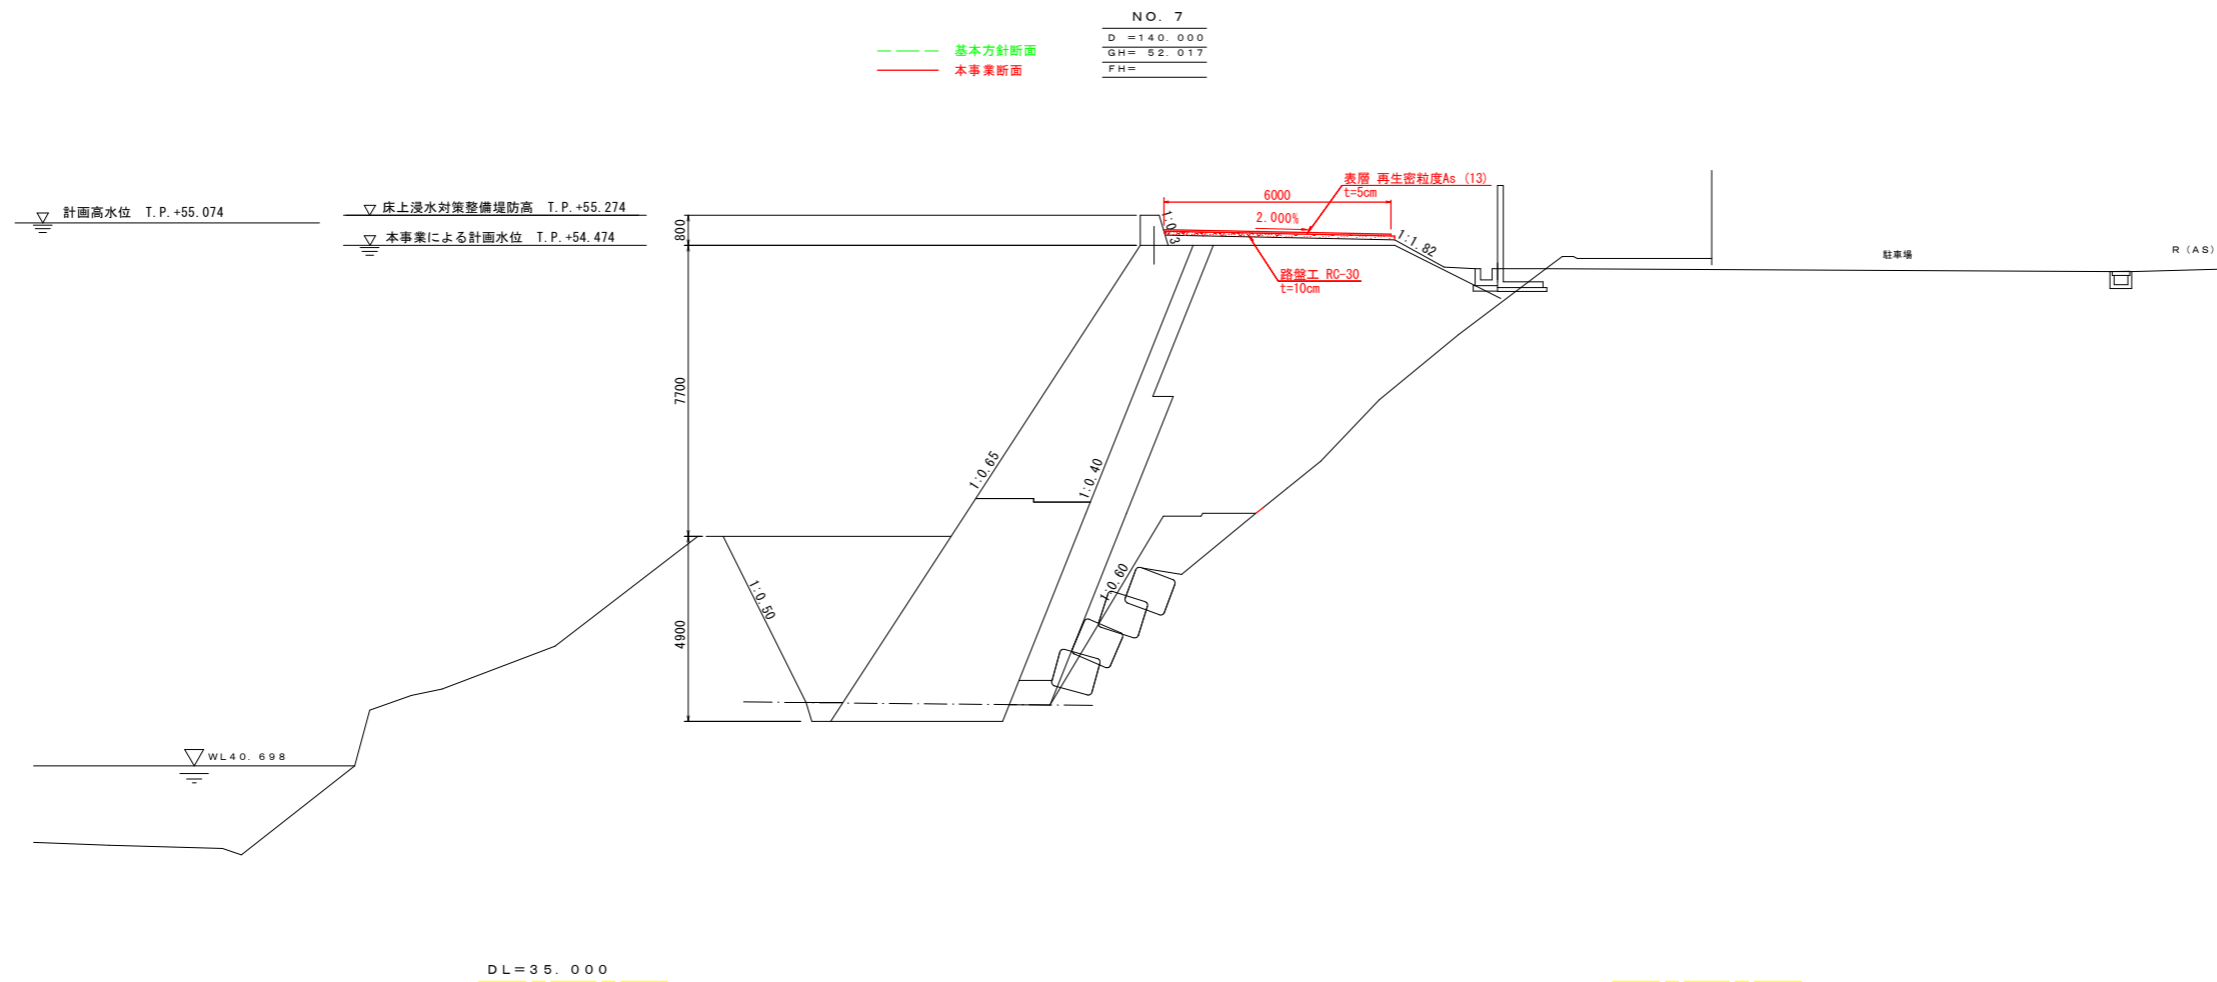

当初設計図面

工事名	R2郡土 那賀川・南川工区 那賀・和食 舗装工事 (39)		
路線名等	那賀川		
工事箇所	那賀郡那賀町和食 (第39分割)		
図面名	標準断面図		
縮尺	1:100	図面番号	3 / 4
会社名			
事業者名	徳島県南部総合県民局県土整備部<那賀庁舎>		

構造図

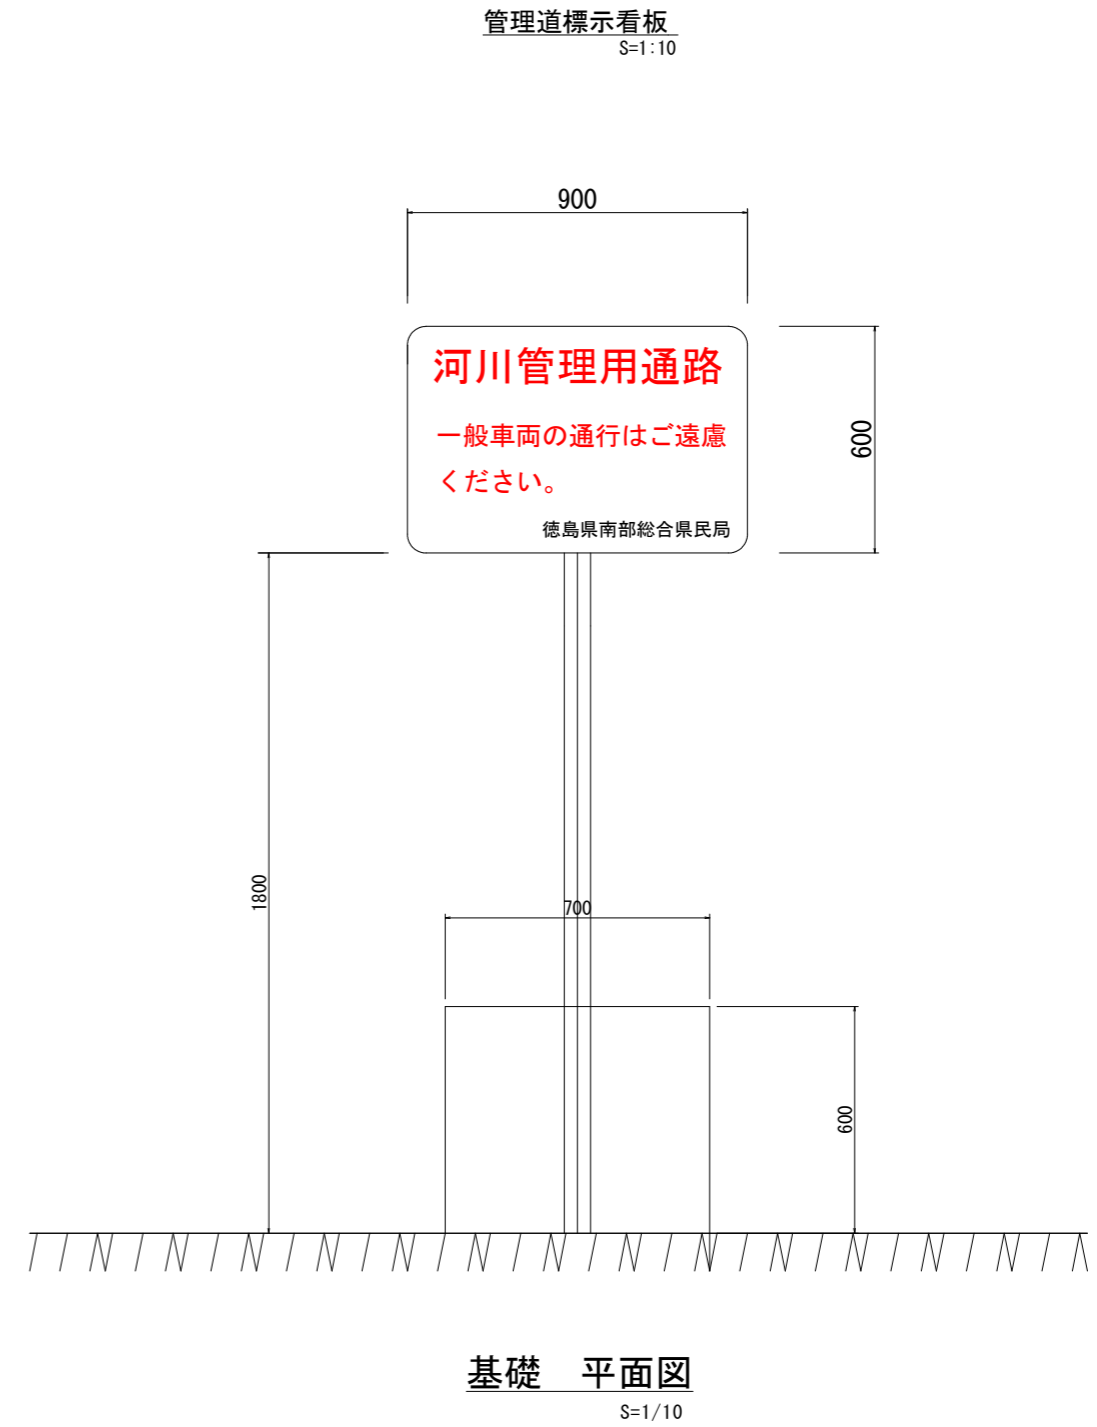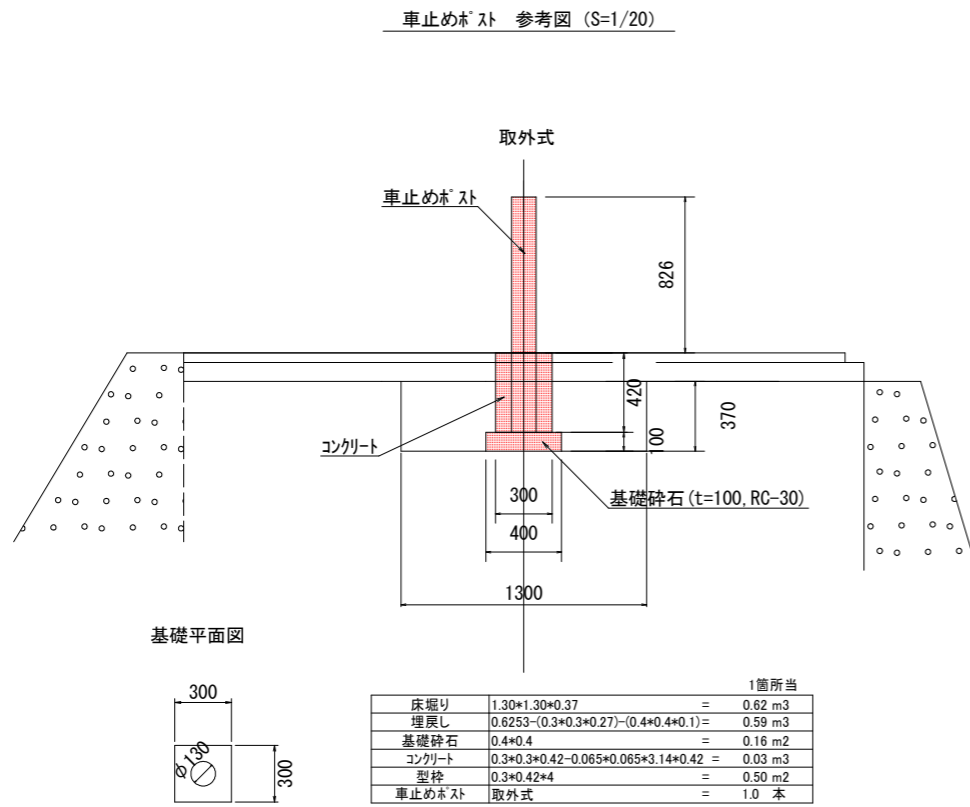

1箇所当		
コンクリート	$0.70 \times 0.70 \times 0.60$	= 0.29 m ³
型枠	$0.70 \times 0.60 \times 4$	= 1.68 m ²
管理道標示看板	サイズ 600 × 900	= 1.0 本

当初設計図面

工事名	R2那土・那賀川・南川工区 那賀・和食 舗装工事 (39)		
路線名等	那賀川		
工事箇所	那賀郡那賀町和食 (第39分割)		
図面名	構造図		
縮尺	1:10, 1:20	図面番号	4 / 4
会社名			
事業者名	徳島県南部総合県民局県土整備部<那賀庁舎>		