





位置図

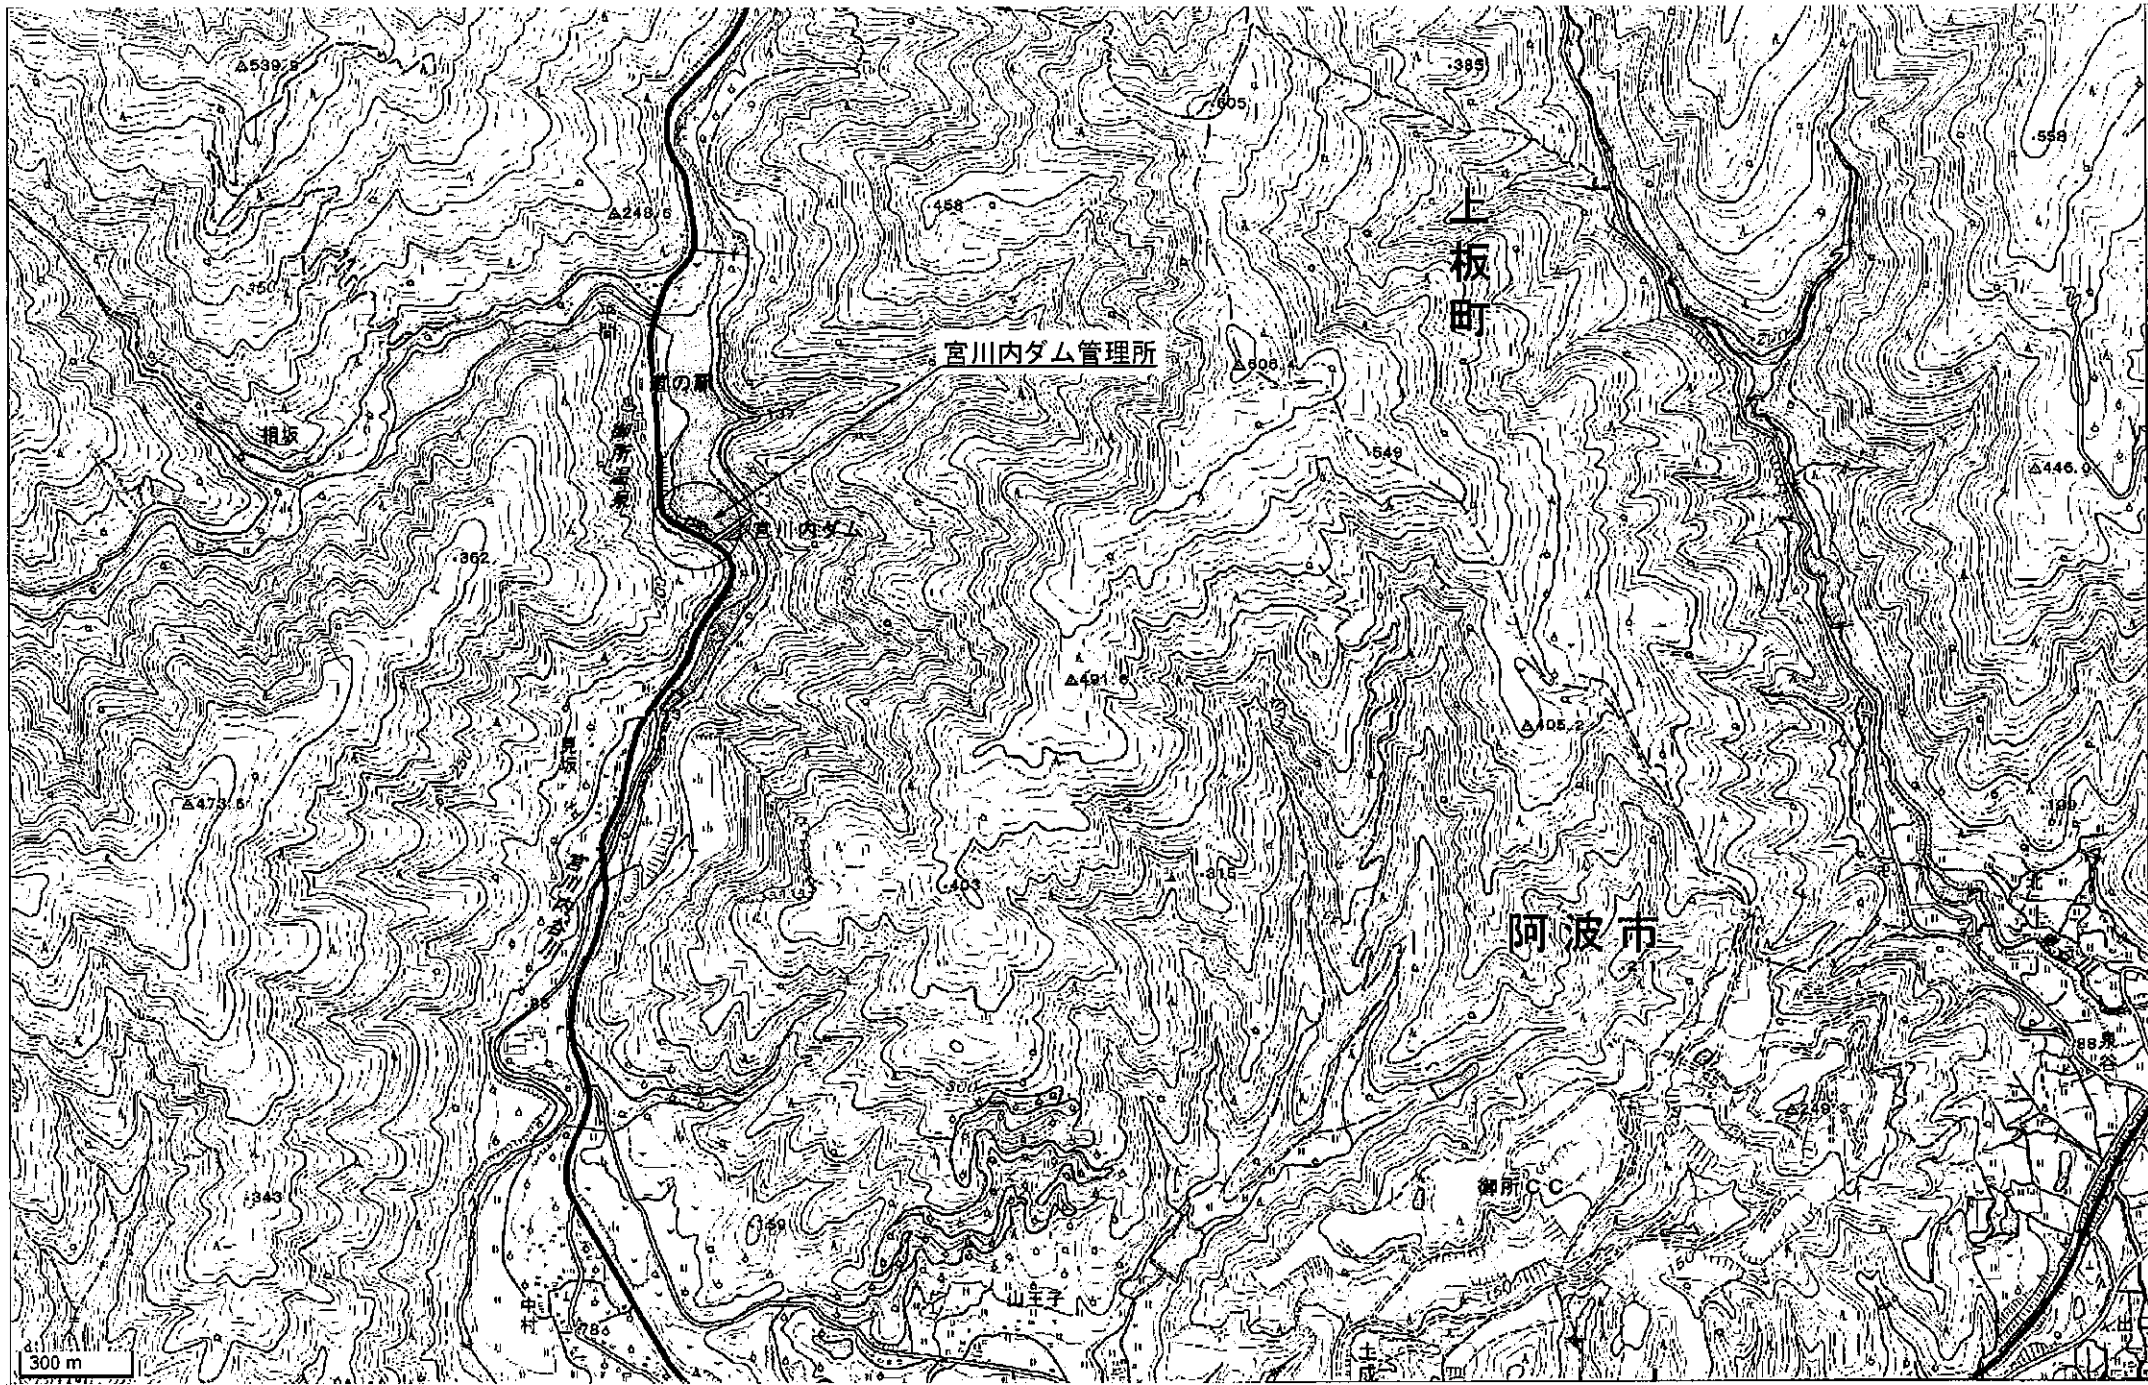

工事名	R30 吉士 宮川内ダム阿波・土成 宮川内ダム管理用制御施設等詳細設計業務		
路線名等	宮川内ダム		
工事箇所	徳島県 阿波市 土成町		
図面名	位置図		
縮 尺	NO SCALE	図面番号	1 / 51
会社名	株式会社四電技術コンサルタント		
事業者名	徳島県 東部県土整備局		

※地理院地図を基に作成




宮川内ダムテレメータ・放流警報設備 システム構成図 (STEP1)

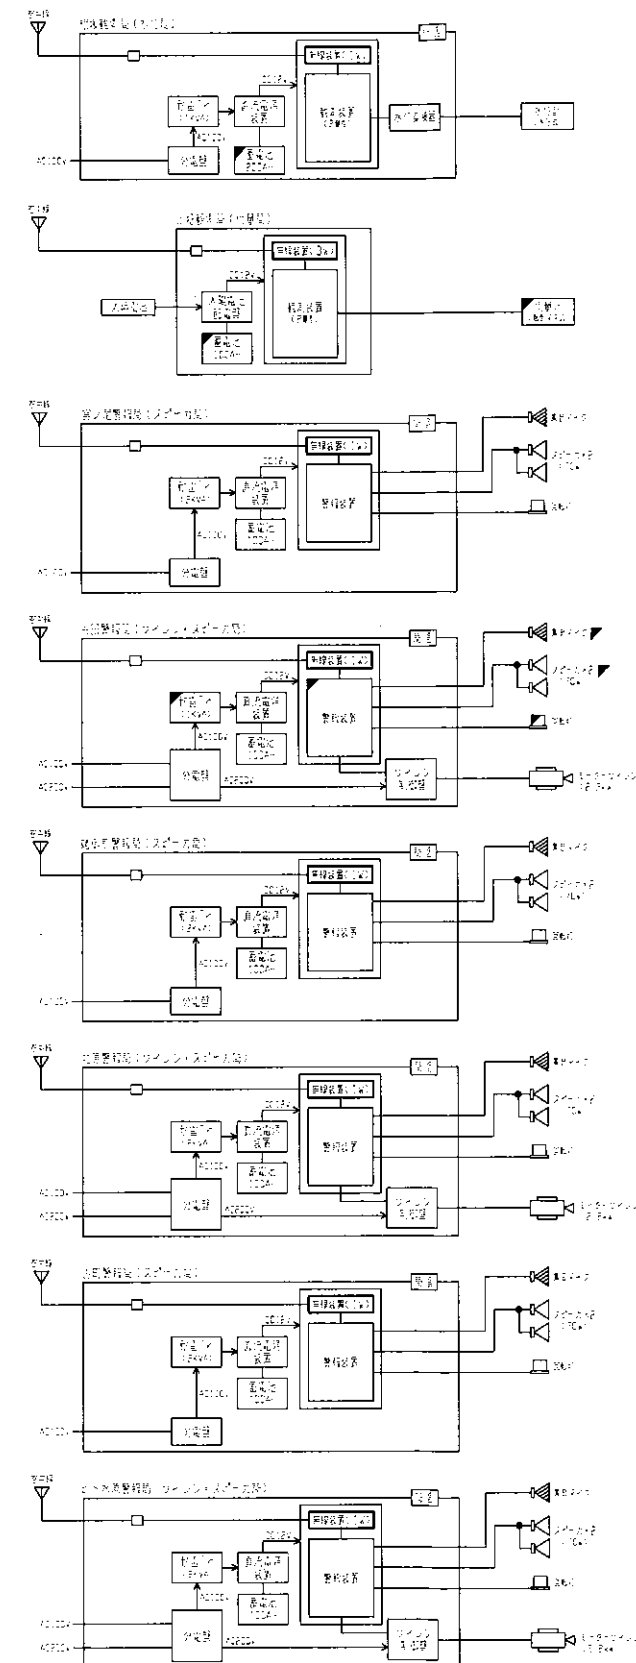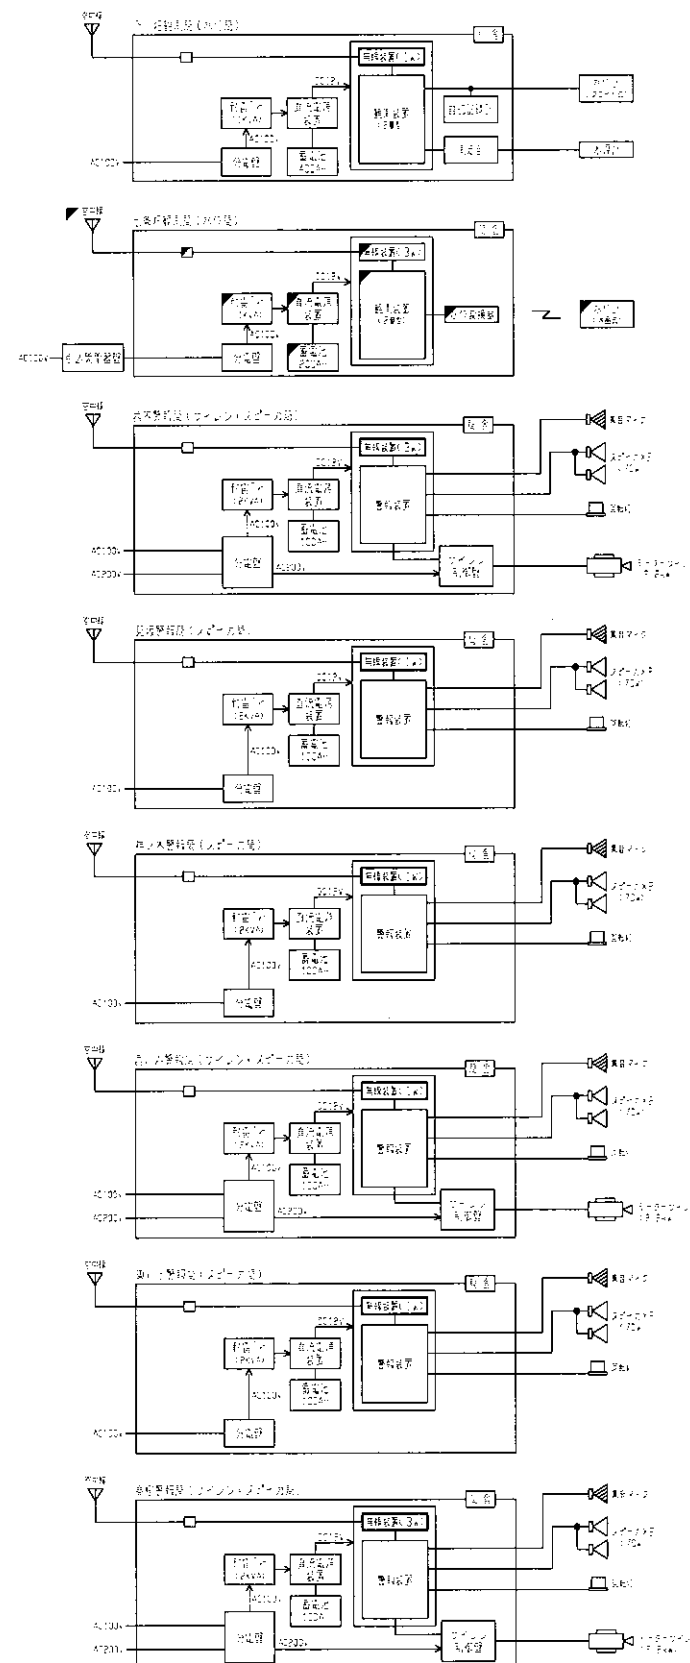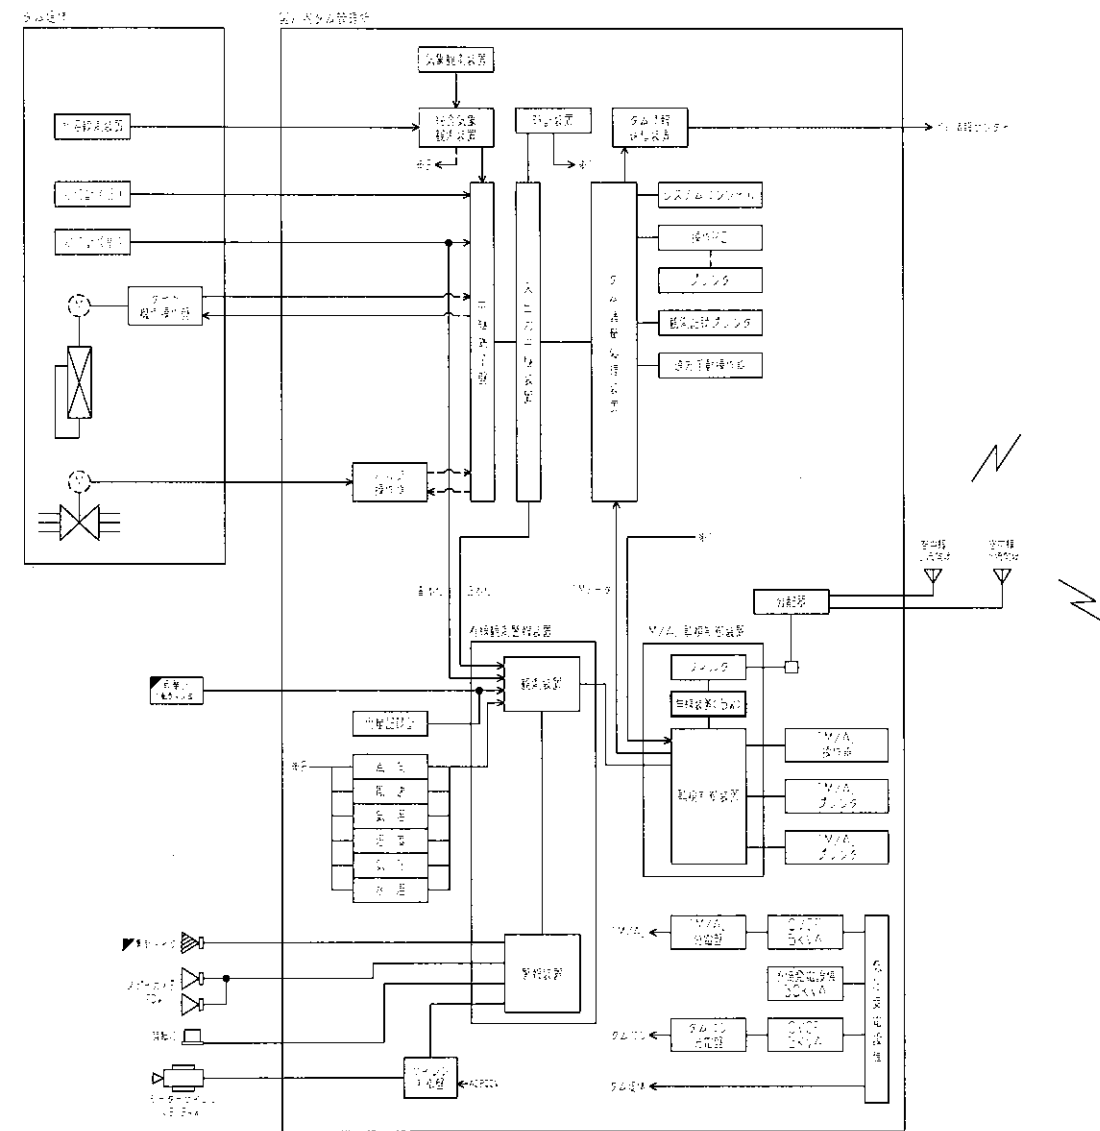

□ : 設置設備	□ : 設置済設備	□ : その他設備
□ : 設置設備	□ : 設置済設備	□ : その他設備





工事名	H30 宮土 宮川内ダム阿波・土成
路線名等	宮川内ダム
工事箇所	徳島県 阿波市 土成町
図面名	テレメータ・放流警報設備 システム構成図 (STEP1)
縮尺	NO SCALE 図面番号 2 / 51
会社名	株式会社四電技術コンサルタント
事業者名	徳島県 東部県土整備局

宮川内ダムテレメータ・放流警報設備 システム構成図 (STEP2)

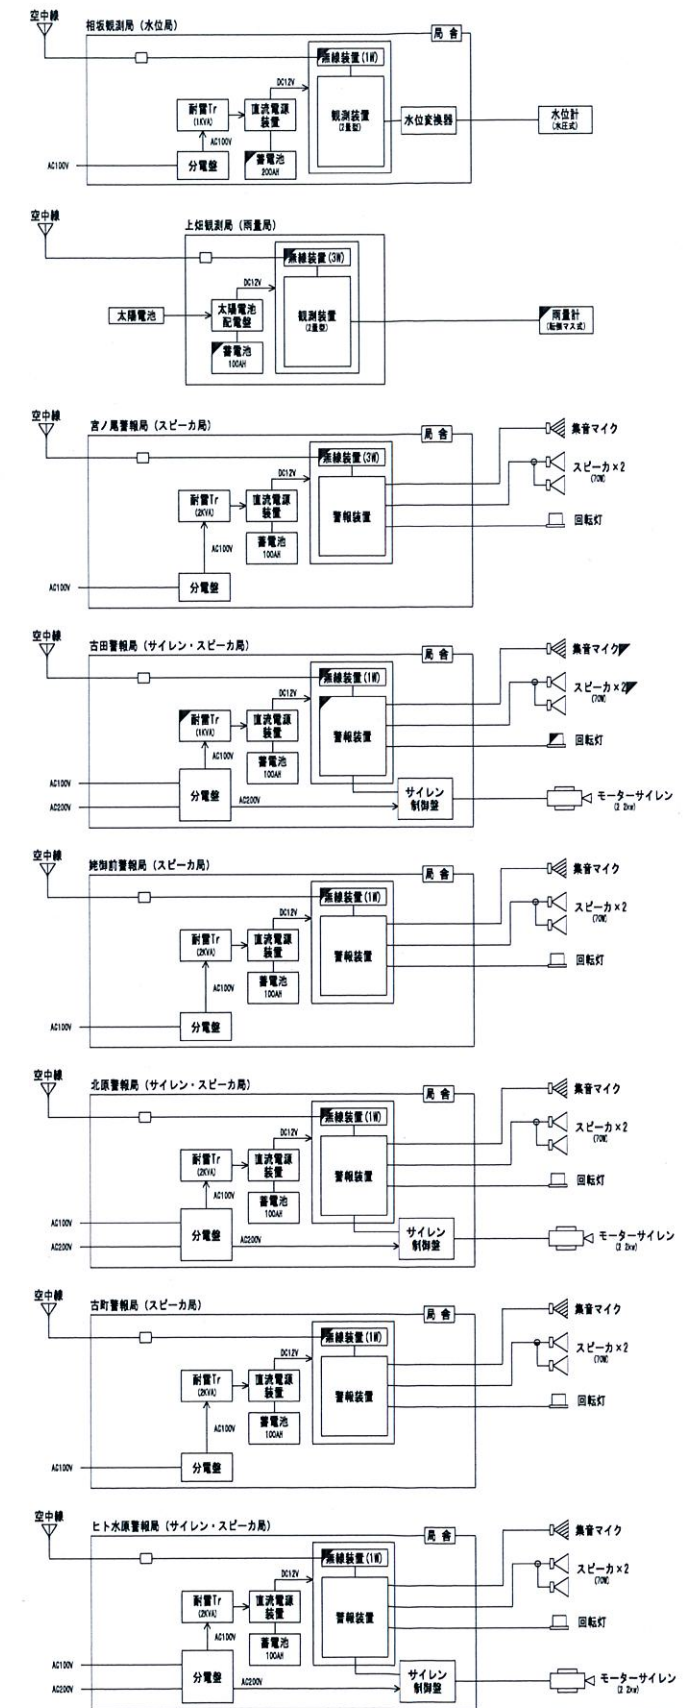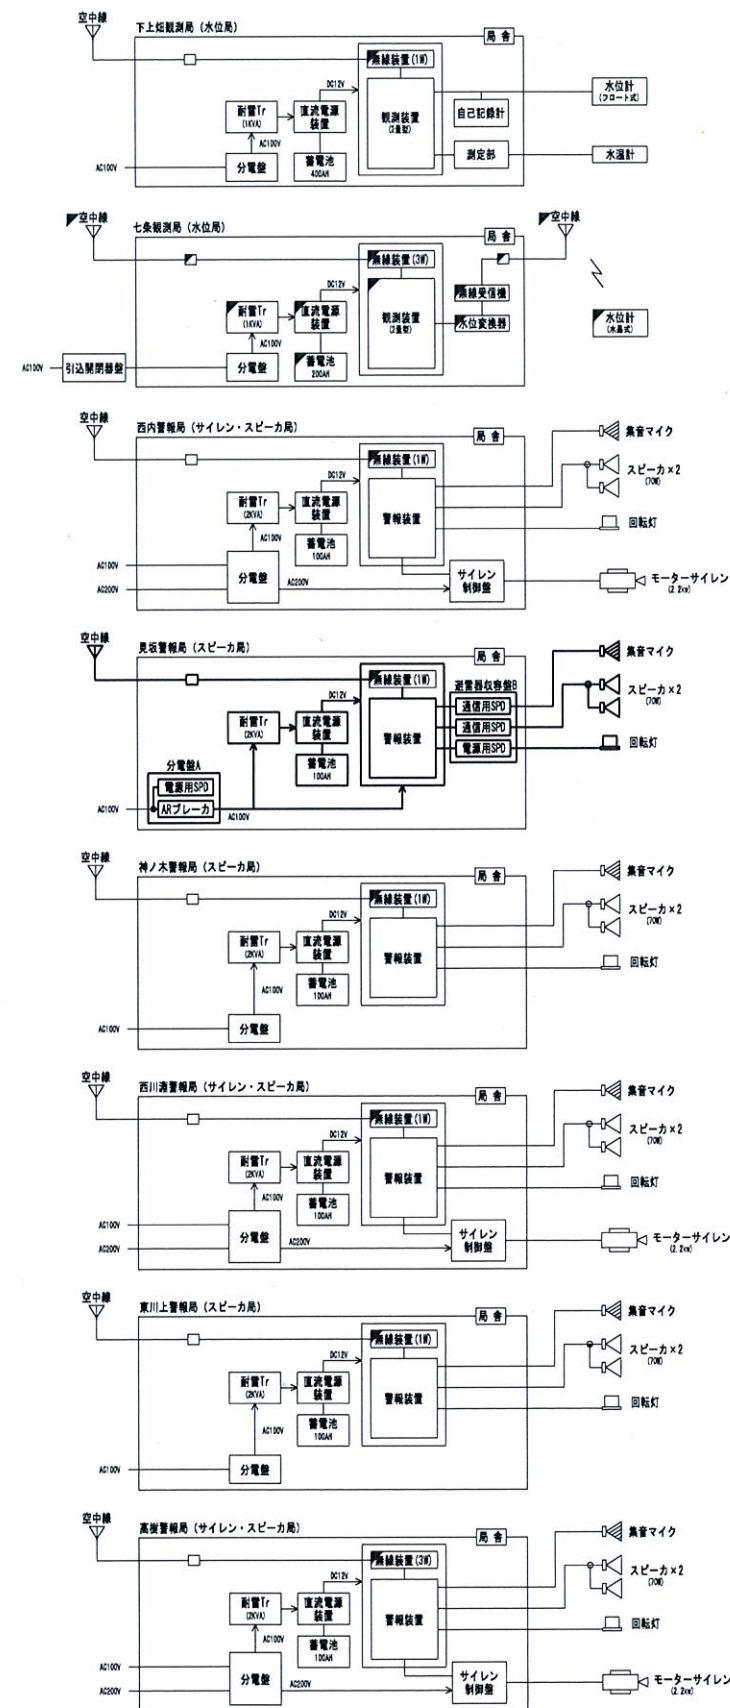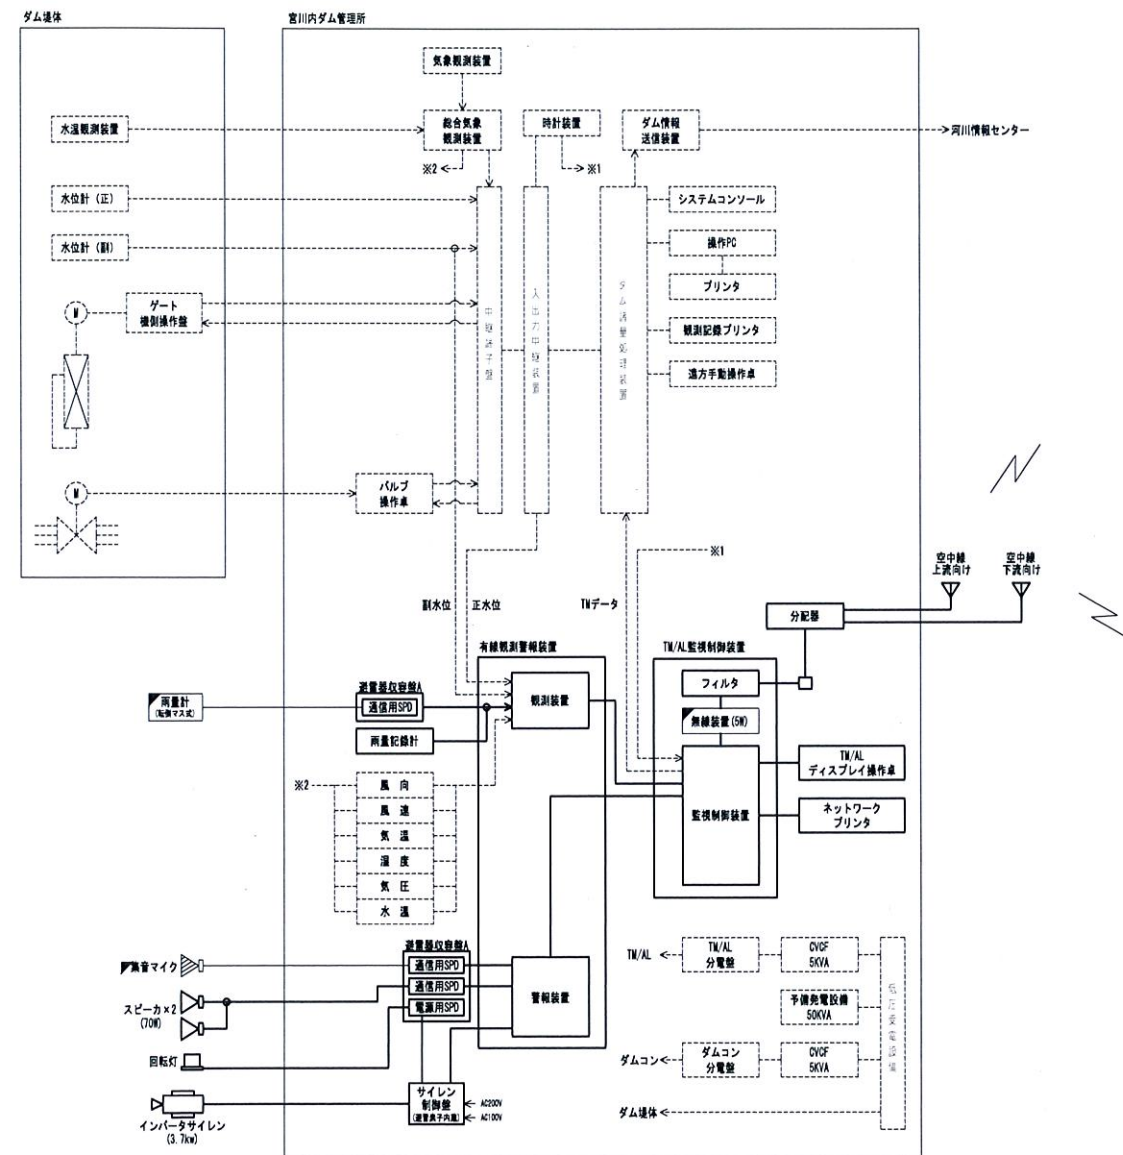


工事名	H30 吉土 宮川内ダム阿波・土成 宮川内ダム管理用制御処理設備等詳細設計業務		
路線名等	宮川内ダム		
工事箇所	徳島県 阿波市 土成町		
図面名	テレメータ・放流警報設備 システム構成図 (STEP2)		
縮 尺	NO SCALE	図面番号	3 / 51
会社名	株式会社四電技術コンサルタント		
事業者名	徳島県 東部県土整備局		

宮川内ダムテレメータ・放流警報設備 システム構成図 (STEP3)

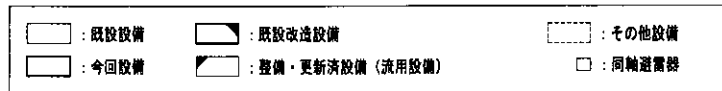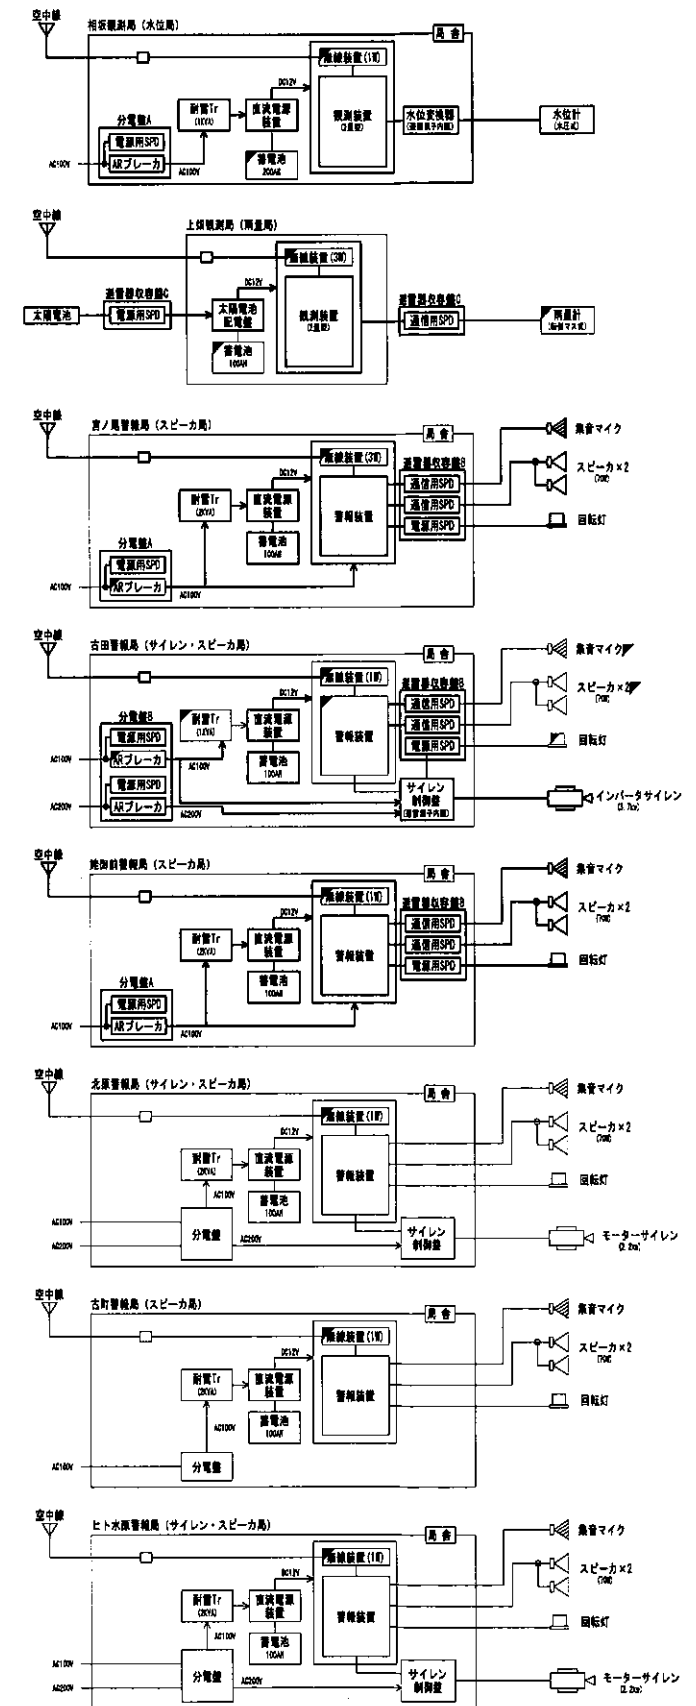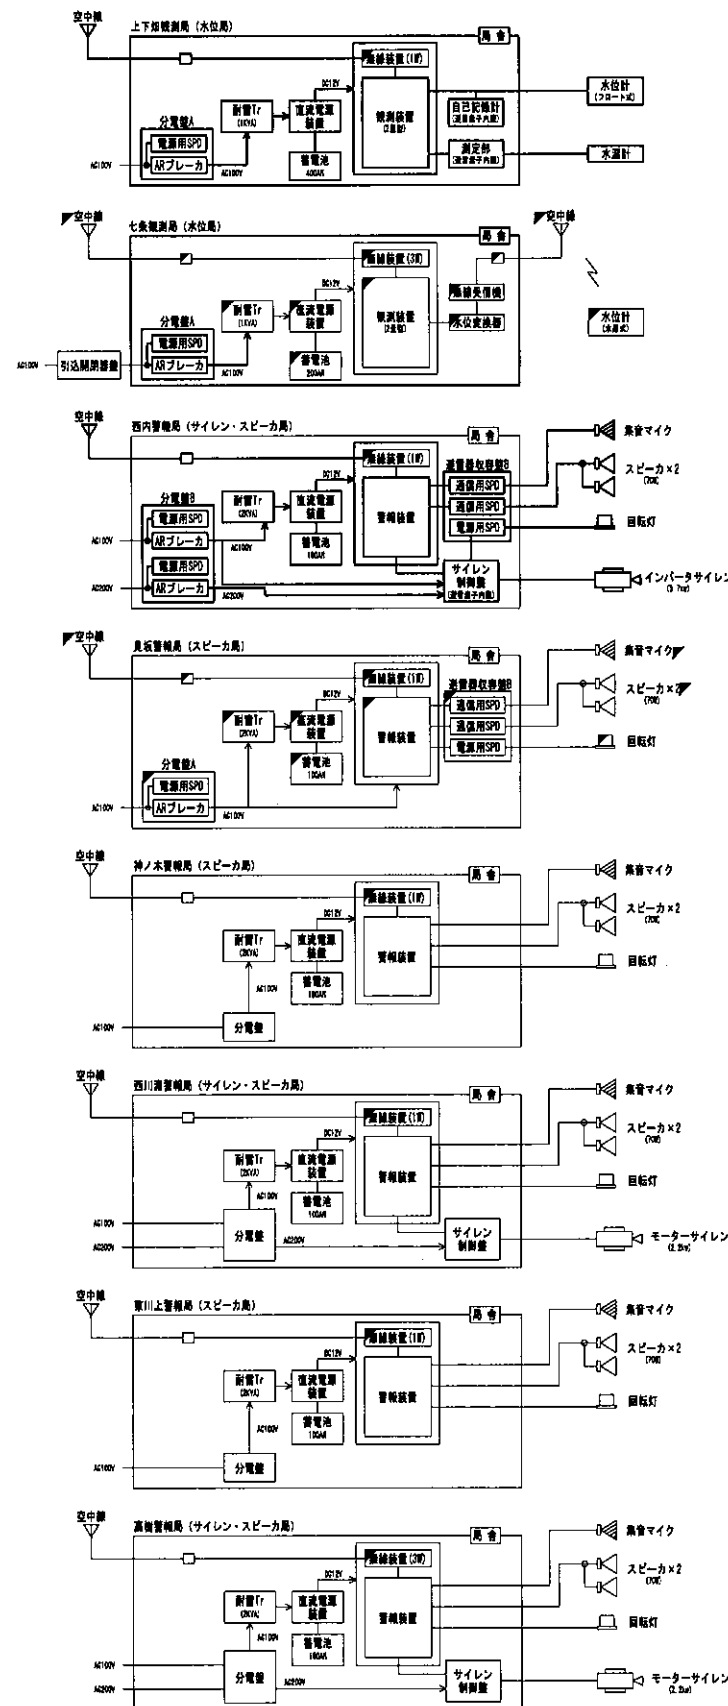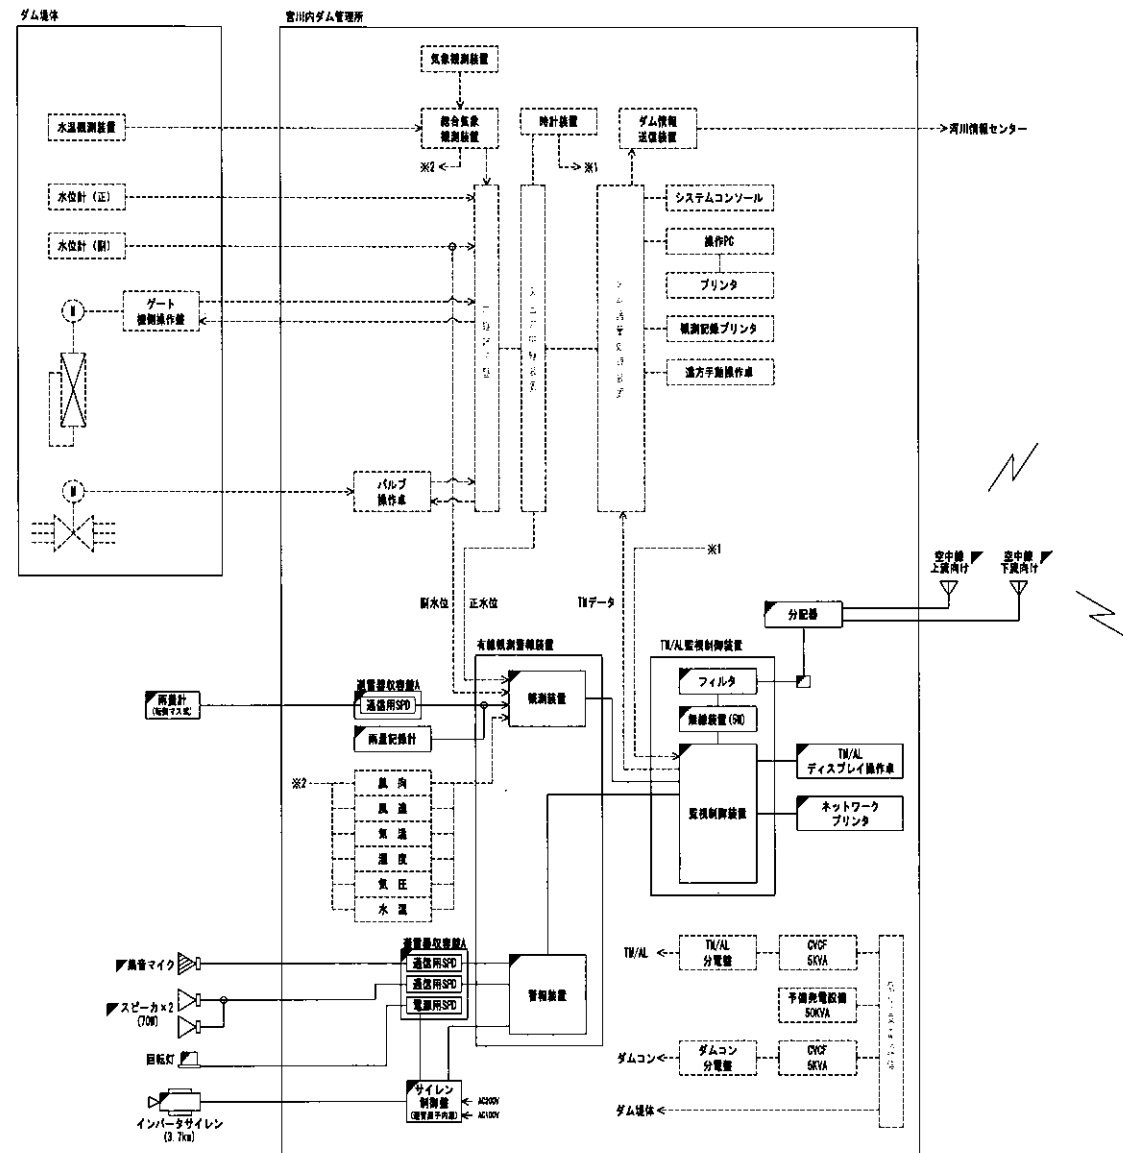


工事名	H30 古土 宮川内ダム阿波・土成 宮川内ダム管理用制御処理設備等詳細設計業務
路線名等	宮川内ダム
工事箇所	徳島県 阿波市 土成町
図面名	テレメータ・放流警報設備 システム構成図 (STEP3)
縮尺	NO SCALE 図面番号 4 / 51
会社名	株式会社四電技術コンサルタント
事業者名	徳島県 東部県土整備局

宮川内ダムテレメータ・放流警報設備 システム構成図 (STEP4)

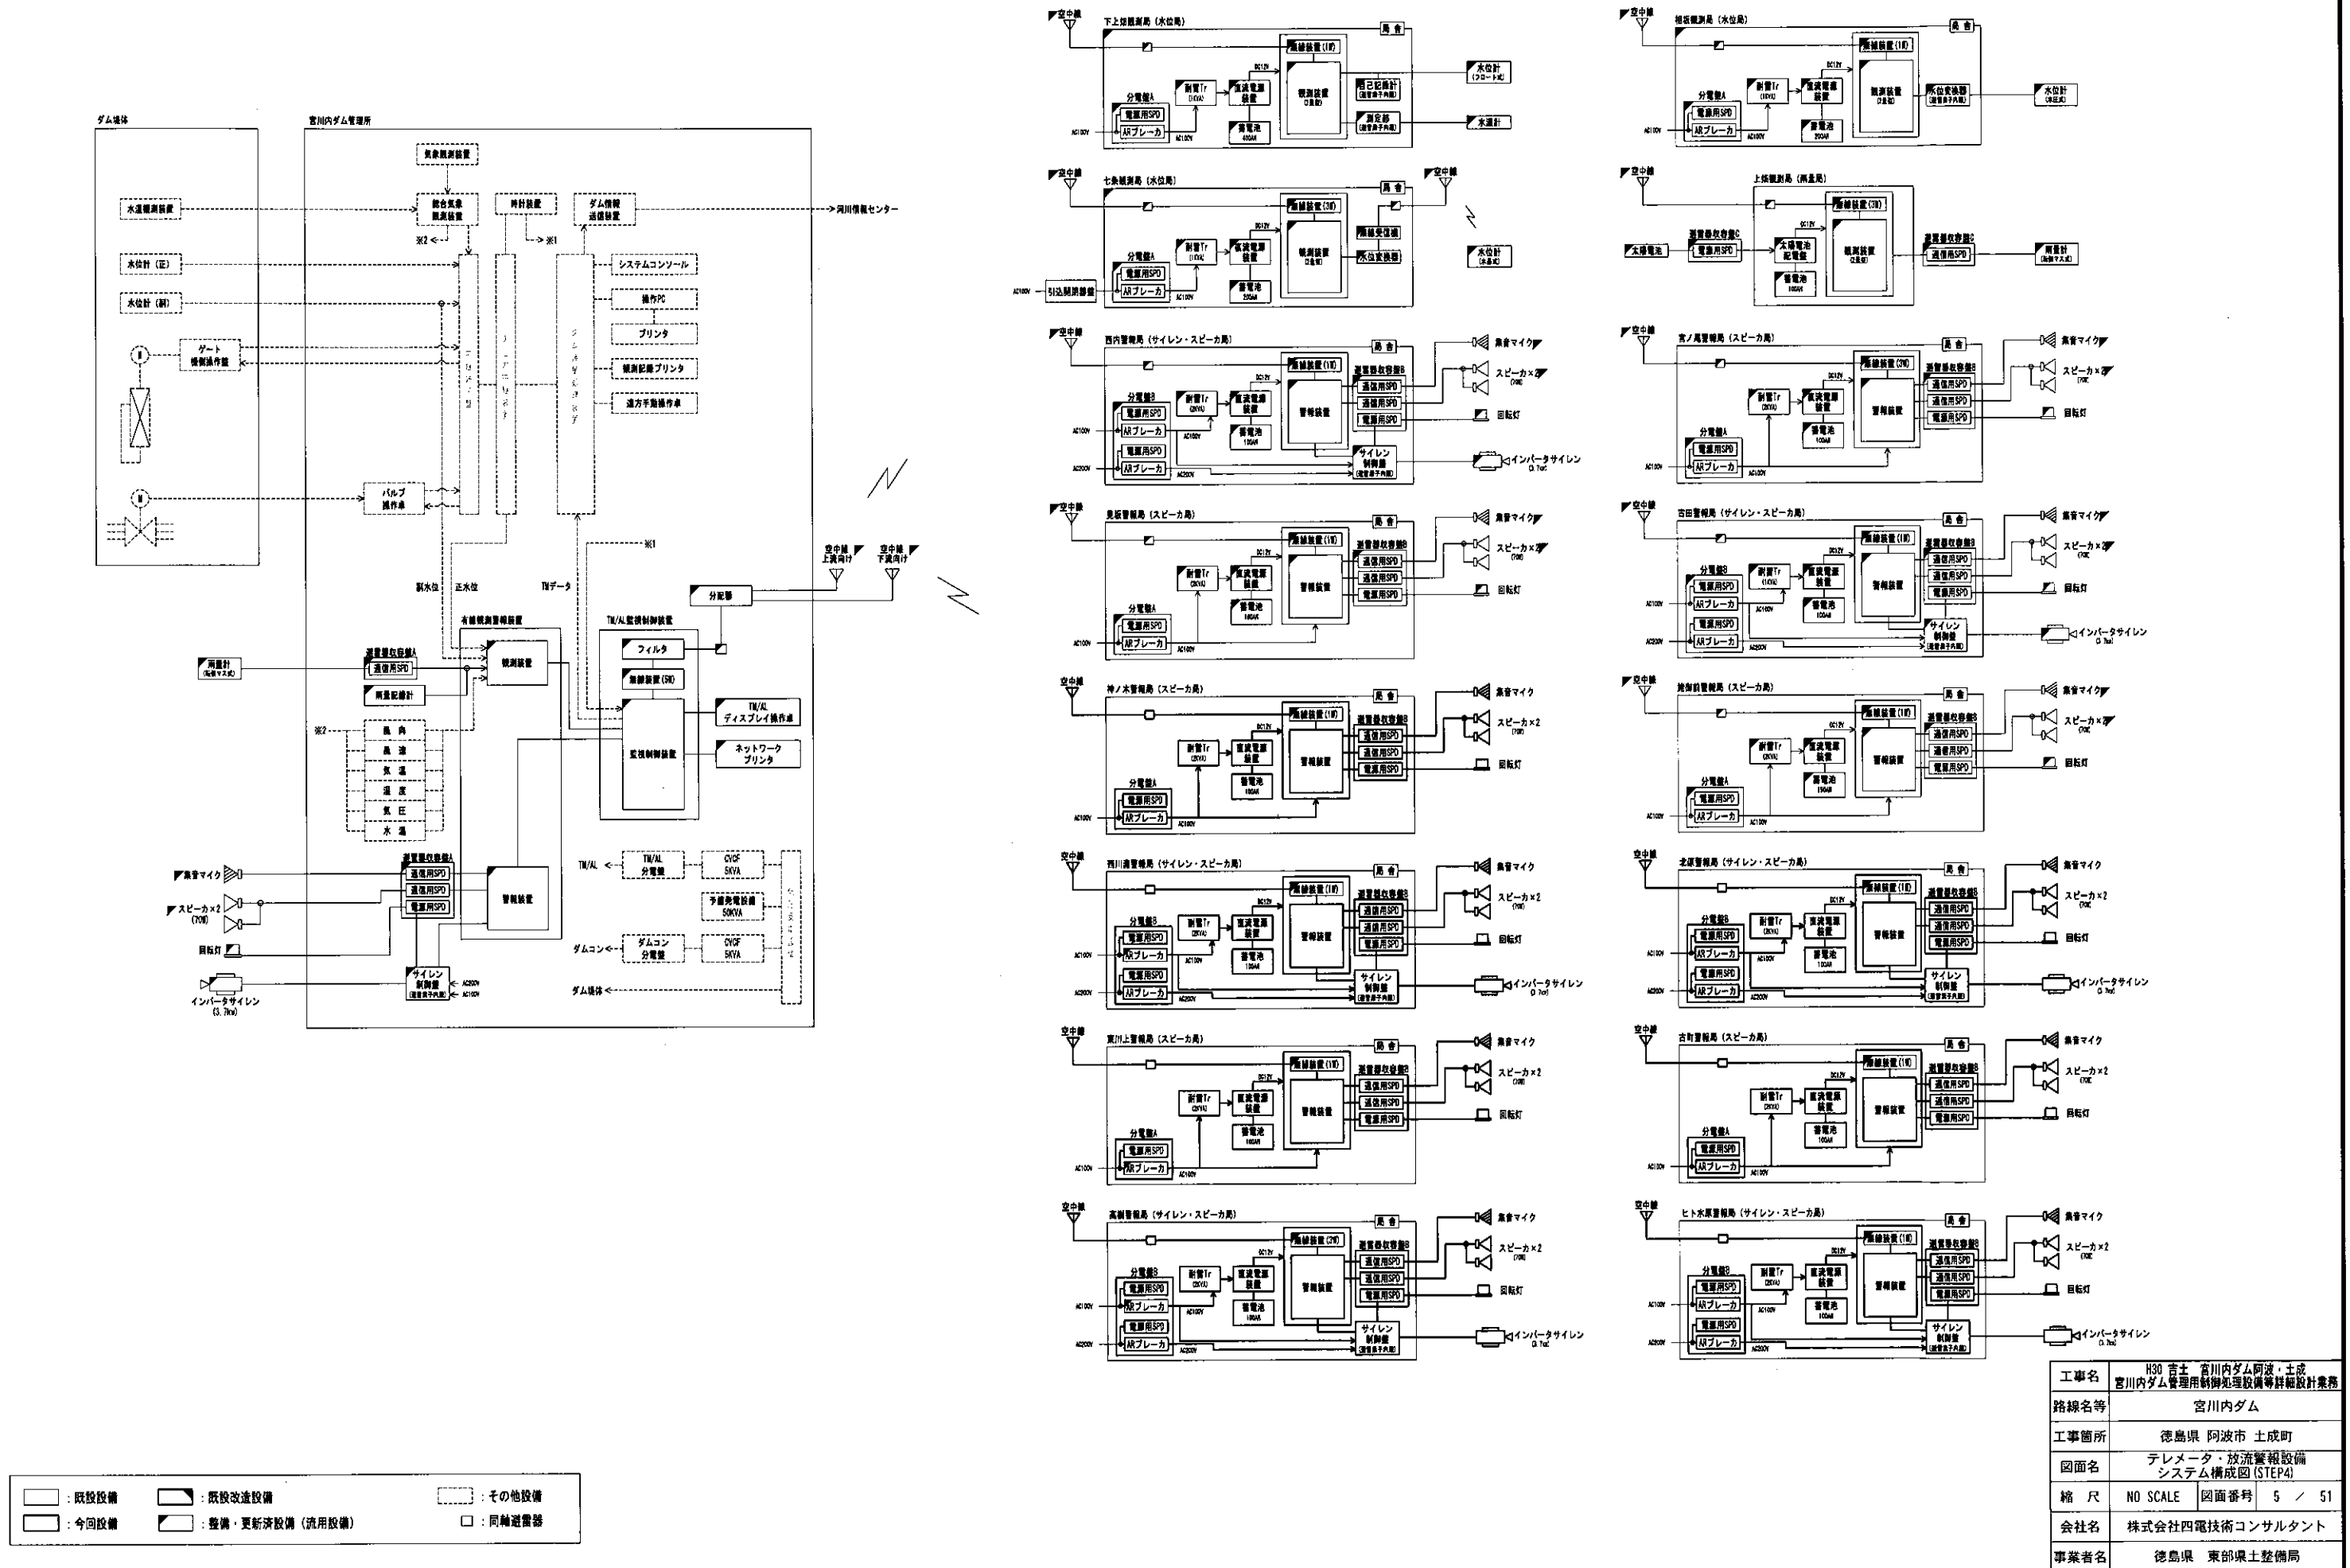


テレメータ・放流警報 監視制御装置 ブロック図

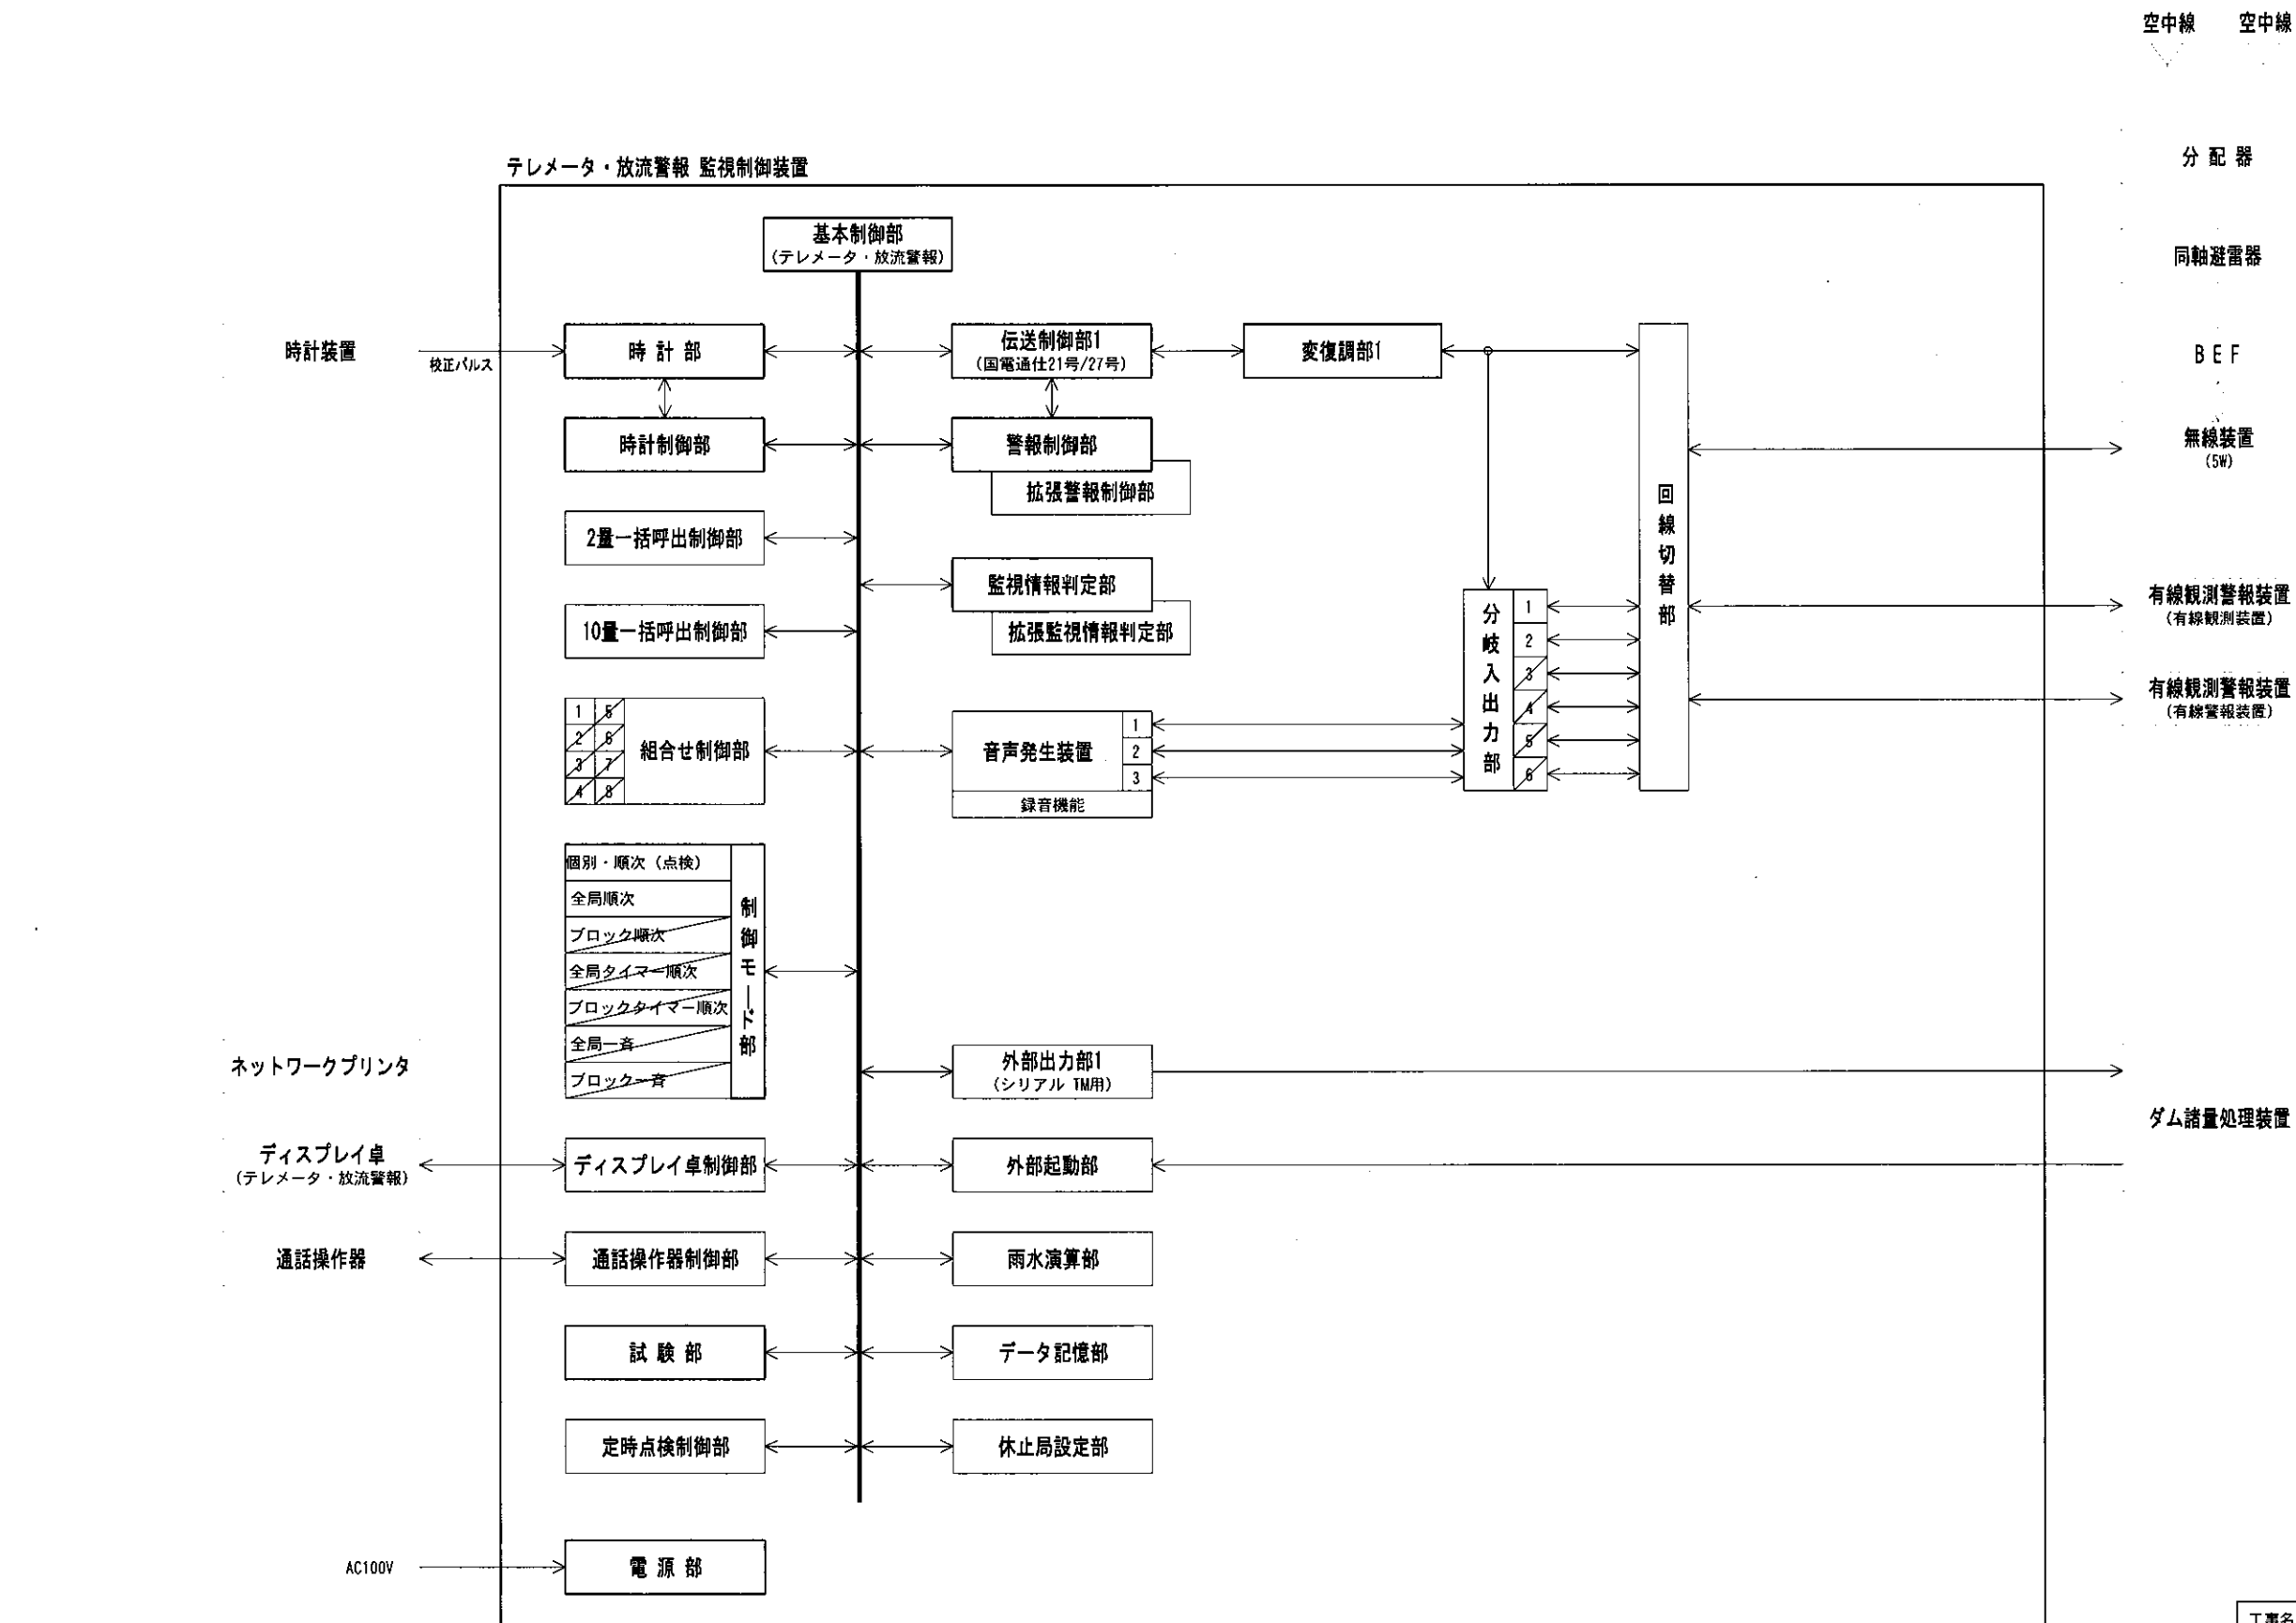

□ は非実装を示す □ は付加機能を示す □ はその他機器を示す
□ は標準機能を示す □ は特別付加機能を示す

工事名	H30 吉士 宮川内ダム阿波・土成 宮川内ダム管理用制御処理設備等詳細設計業務		
路線名等	宮川内ダム		
工事箇所	徳島県 阿波市 土成町		
図面名	テレメータ・放流警報 監視制御装置 ブロック図		
縮 尺	N0 SCALE	図面番号	6 / 51
会社名	株式会社四電技術コンサルタント		
事業者名	徳島県 東部県土整備局		


有線観測警報装置 ブロック図 (1/2)

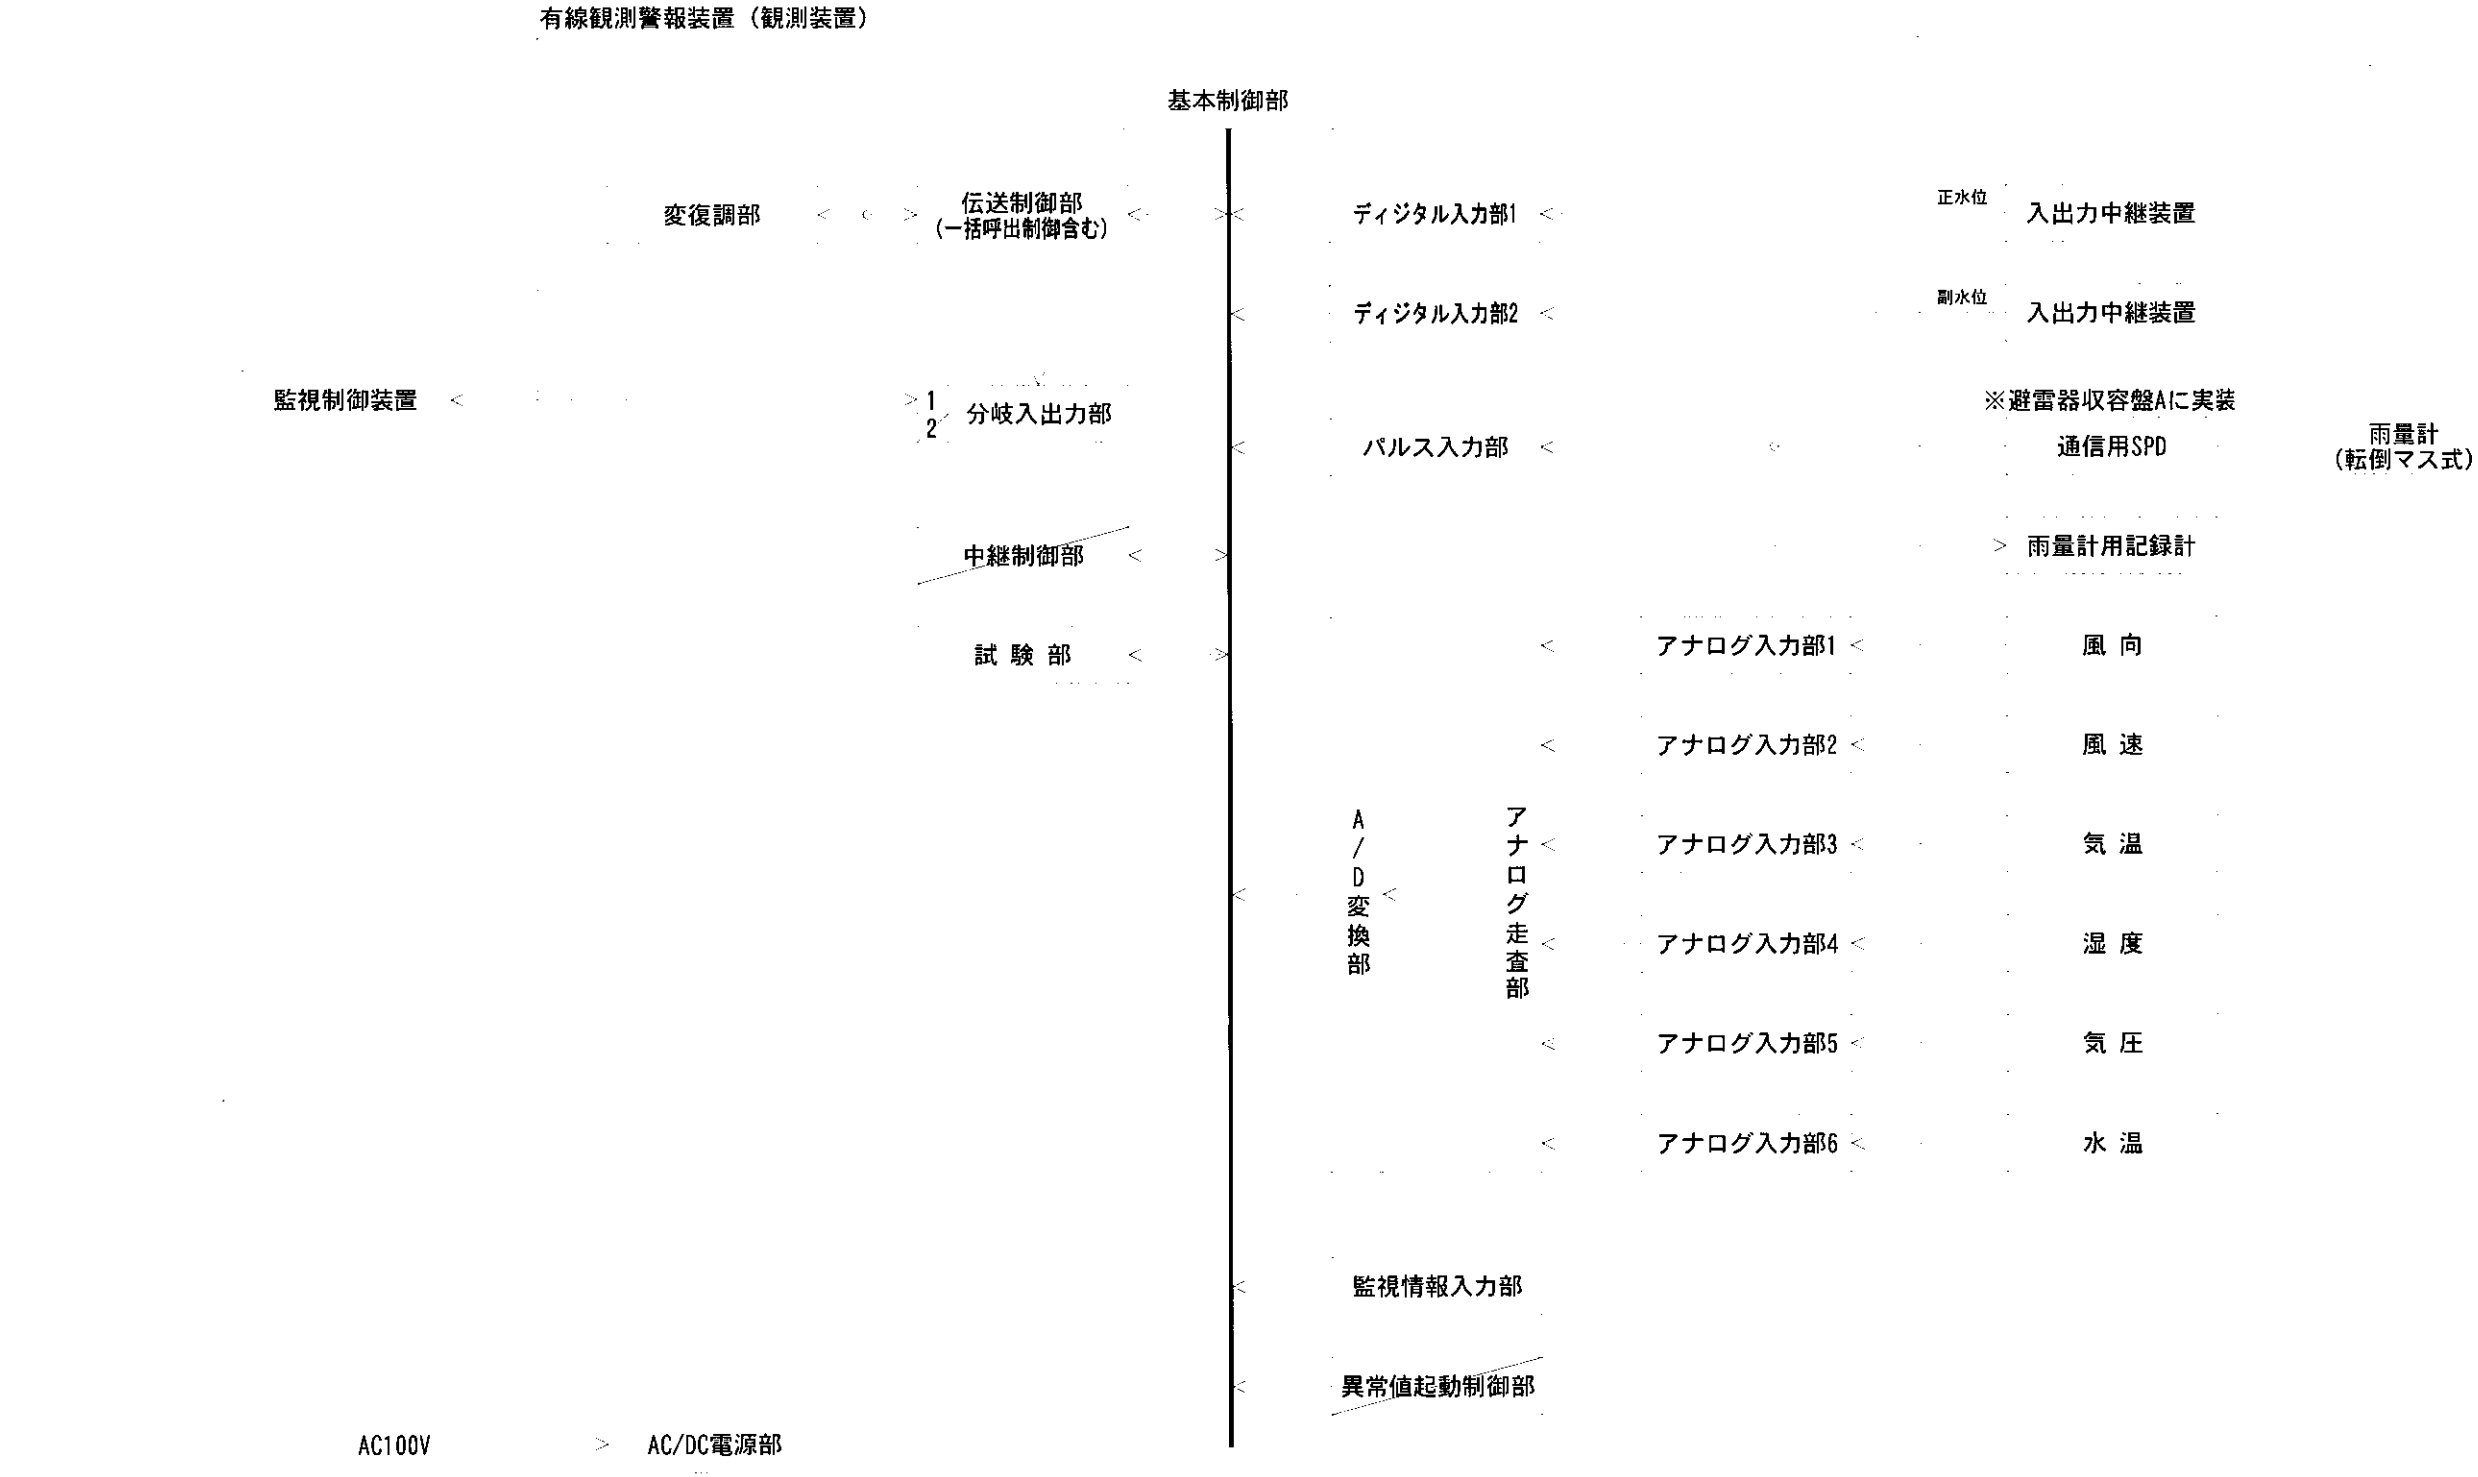

は非実装を示す
は標準機能を示す
は付加機能を示す
は特別付加機能を示す
はその他機器を示す

工事名	H30 吉土 宮川内ダム阿波・土成 宮川内ダム管理用耐震処理設備等詳細設計業務		
路線名等	宮川内ダム		
工事箇所	徳島県 阿波市 土成町		
図面名	宮川内ダム テレメータ/放送警報設備 有線観測警報装置 ブロック図 (1/2)		
縮 尺	NO SCALE	図面番号	7 / 51
会社名	株式会社四電技術コンサルタント		
事業者名	徳島県 東部県土整備局		


有線観測警報装置 ブロック図 (2/2)

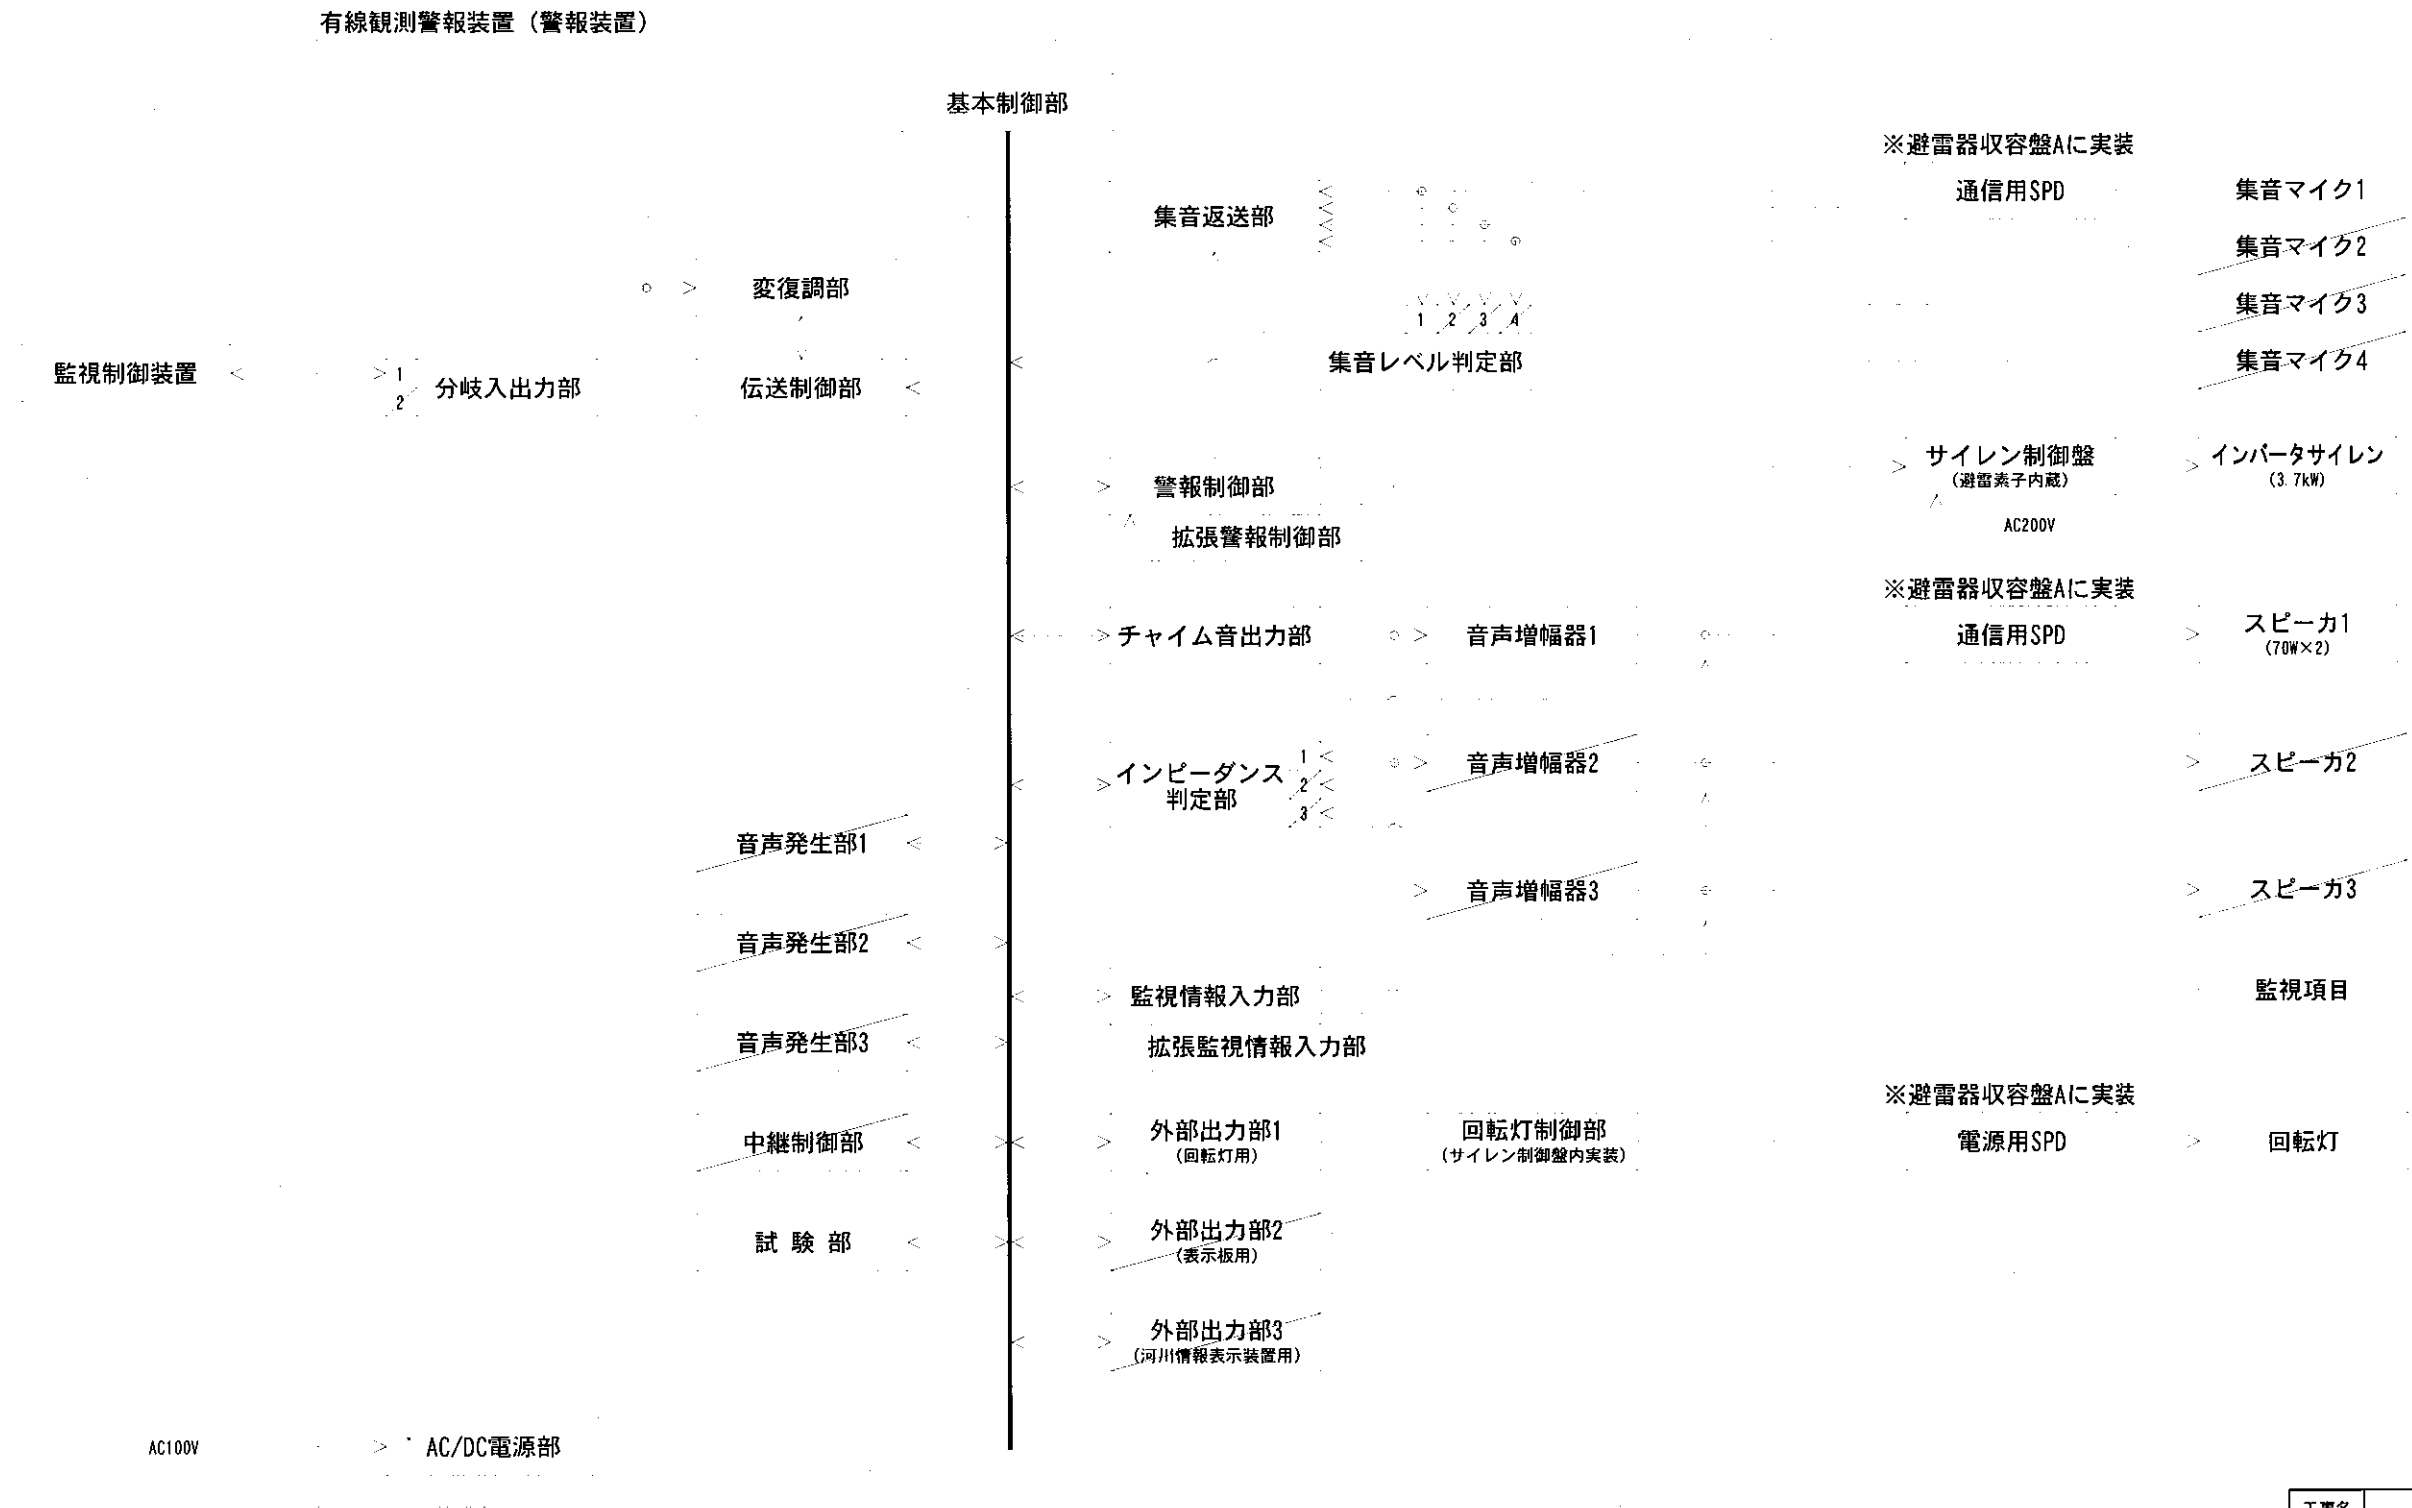

は非実装を示す	は付加機能を示す	はその他機器を示す
は標準機能を示す	は特別付加機能を示す	

工事名	H30 吉士 宮川内ダム阿波・土成 宮川内ダム管理用制御堤堰設置等詳細設計業務
路線名等	宮川内ダム
工事箇所	徳島県 阿波市 土成町
図面名	宮川内ダム テレメタ／放流警報設備 有線観測警報装置 ブロック図 (2/2)
縮 尺	NO SCALE 図面番号 8 / 51
会社名	株式会社四電技術コンサルタント
事業者名	徳島県 東部県土整備局


観測装置 ブロック図(下上畑)

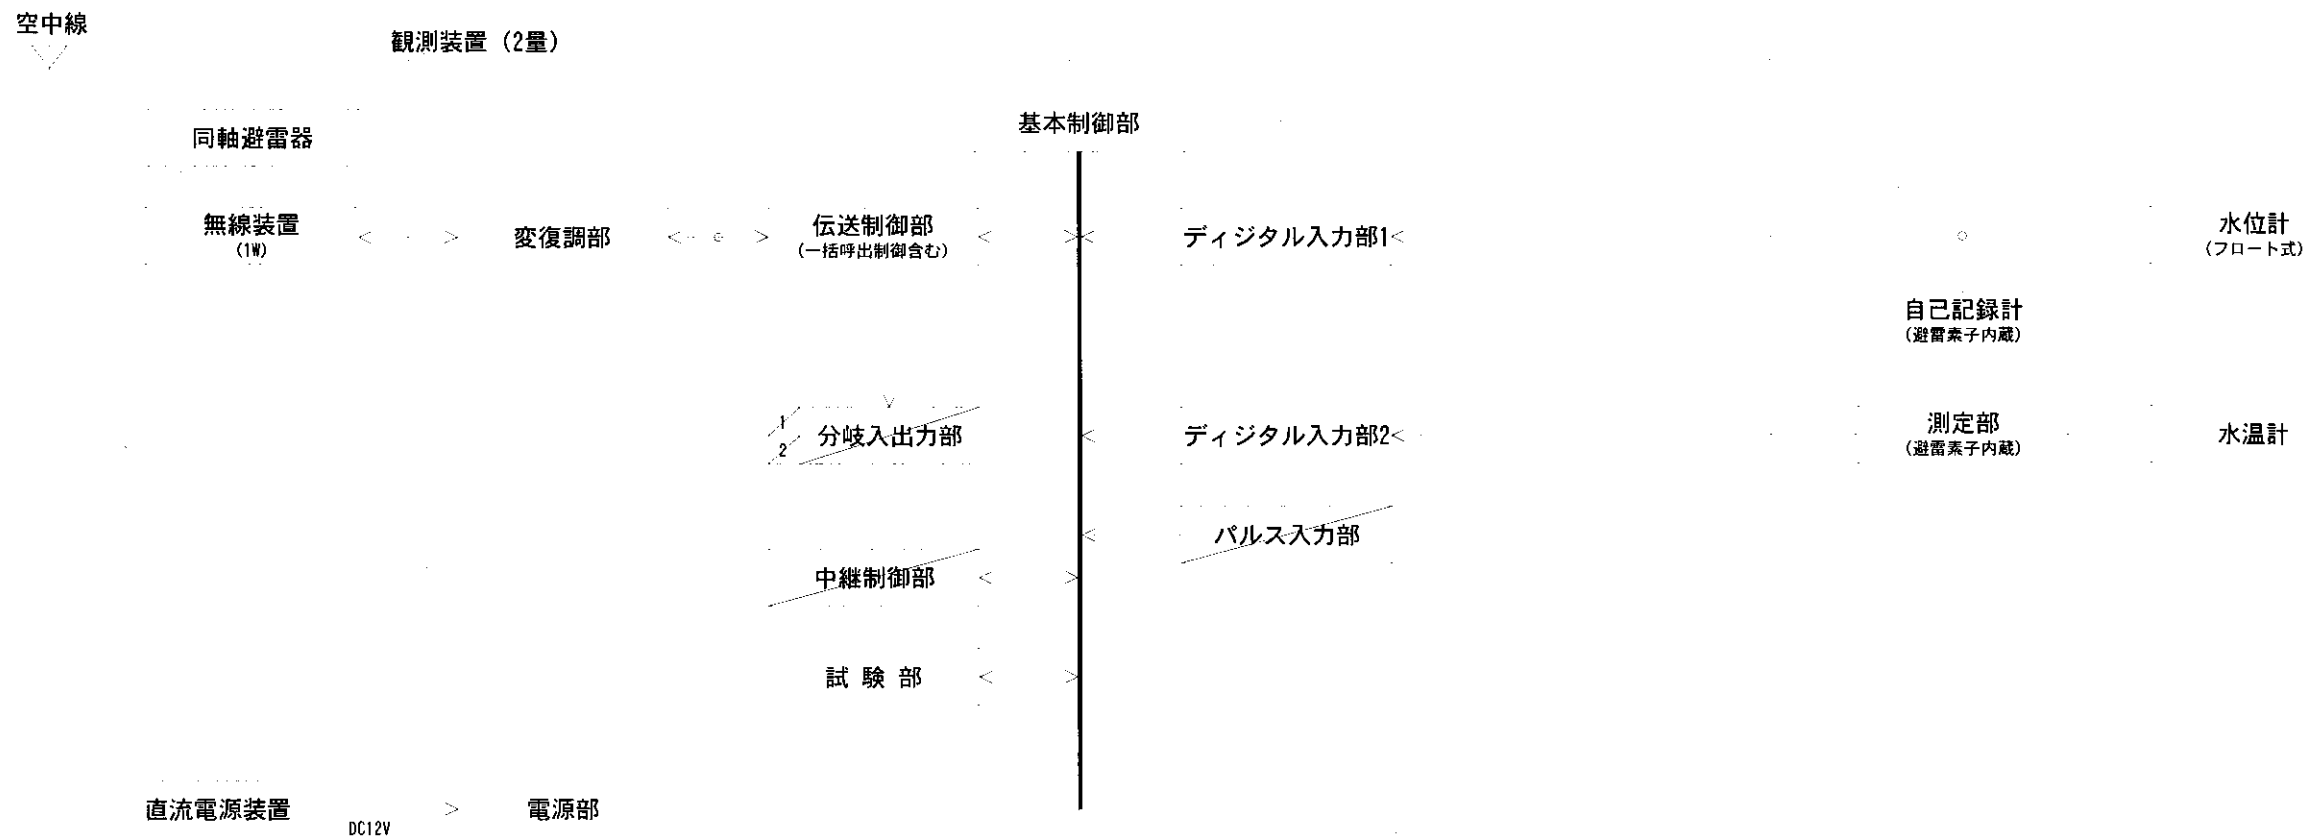

は非実装を示す
は付加機能を示す
は標準機能を示す
は特別付加機能を示す
はその他機器を示す

工事名	H30 吉土 宮川内ダム阿波・土成 宮川内ダム管理用制御処理設備等詳細設計業務		
路線名等	宮川内ダム		
工事箇所	徳島県 阿波市 土成町		
図面名	宮川内ダム テレメータ/放流制御設備 観測装置 ブロック図(下上畑)		
縮 尺	NO SCALE	図面番号	9 / 51
会社名	株式会社四電技術コンサルタント		
事業者名	徳島県 東部県土整備局		


観測装置 ブロック図 (相坂)

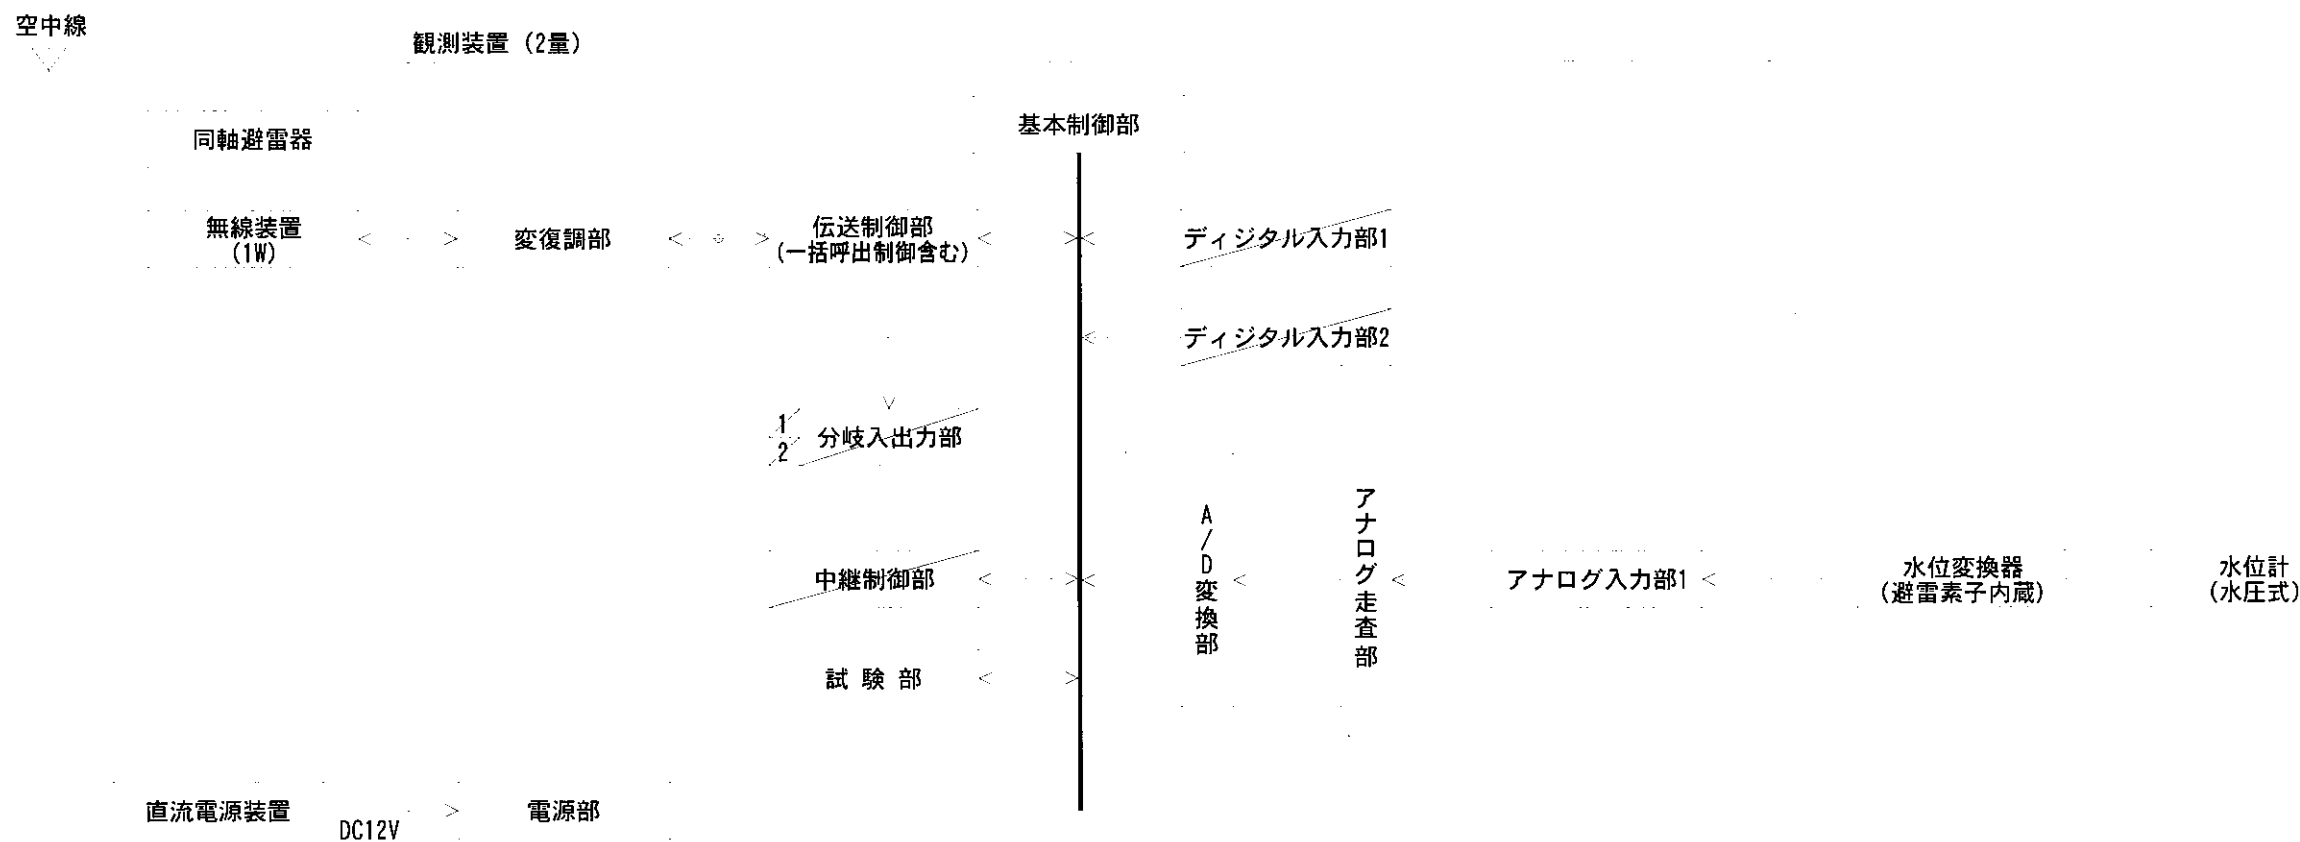

	は非実装を示す		は付加機能を示す		はその他機器を示す
	は標準機能を示す		は特別付加機能を示す		

工事名	H30 吉土 宮川内ダム阿波・土成 宮川内ダム管理用制御処理設備等詳細設計業務			
路線名等	宮川内ダム			
工事箇所	徳島県 阿波市 土成町			
図面名	宮川内ダム テレメータ/放流警報設備 観測装置 ブロック図 (相坂)			
縮 尺	N0 SCALE	図面番号	10 / 51	
会社名	株式会社四電技術コンサルタント			
事業者名	徳島県 東部県土整備局			


観測装置 ブロック図 (上畑)

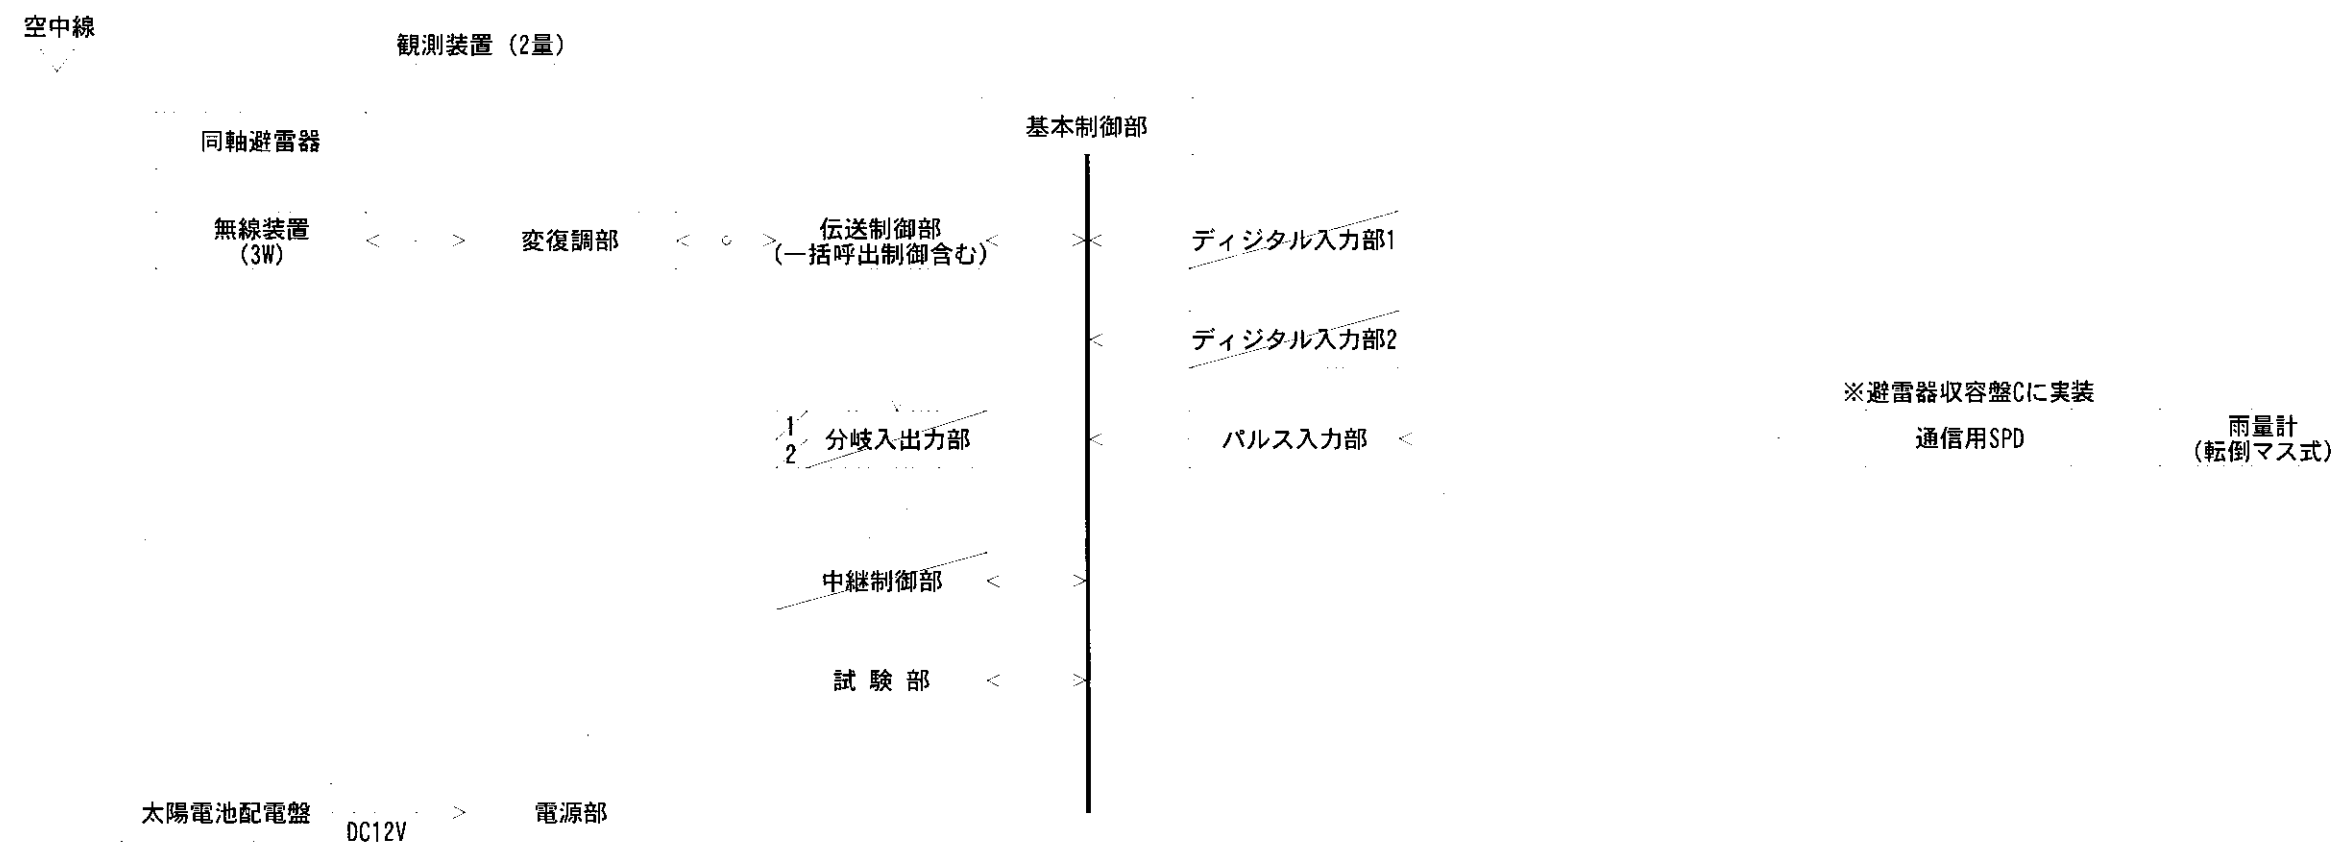

は非実装を示す
は標準機能を示す
は付加機能を示す
は特別付加機能を示す
はその他機器を示す

工事名	H30 吉土 宮川内ダム阿波・土成 宮川内ダム管理用制御処理設備等詳細設計業務			
路線名等	宮川内ダム			
工事箇所	徳島県 阿波市 土成町			
図面名	宮川内ダム テレメータ/放流観報設備 観測装置 ブロック図 (上畑)			
縮 尺	NO SCALE	図面番号	11	/ 51
会社名	株式会社四電技術コンサルタント			
事業者名	徳島県 東部県土整備局			


警報装置ブロック図（サイレン・スピーカ）

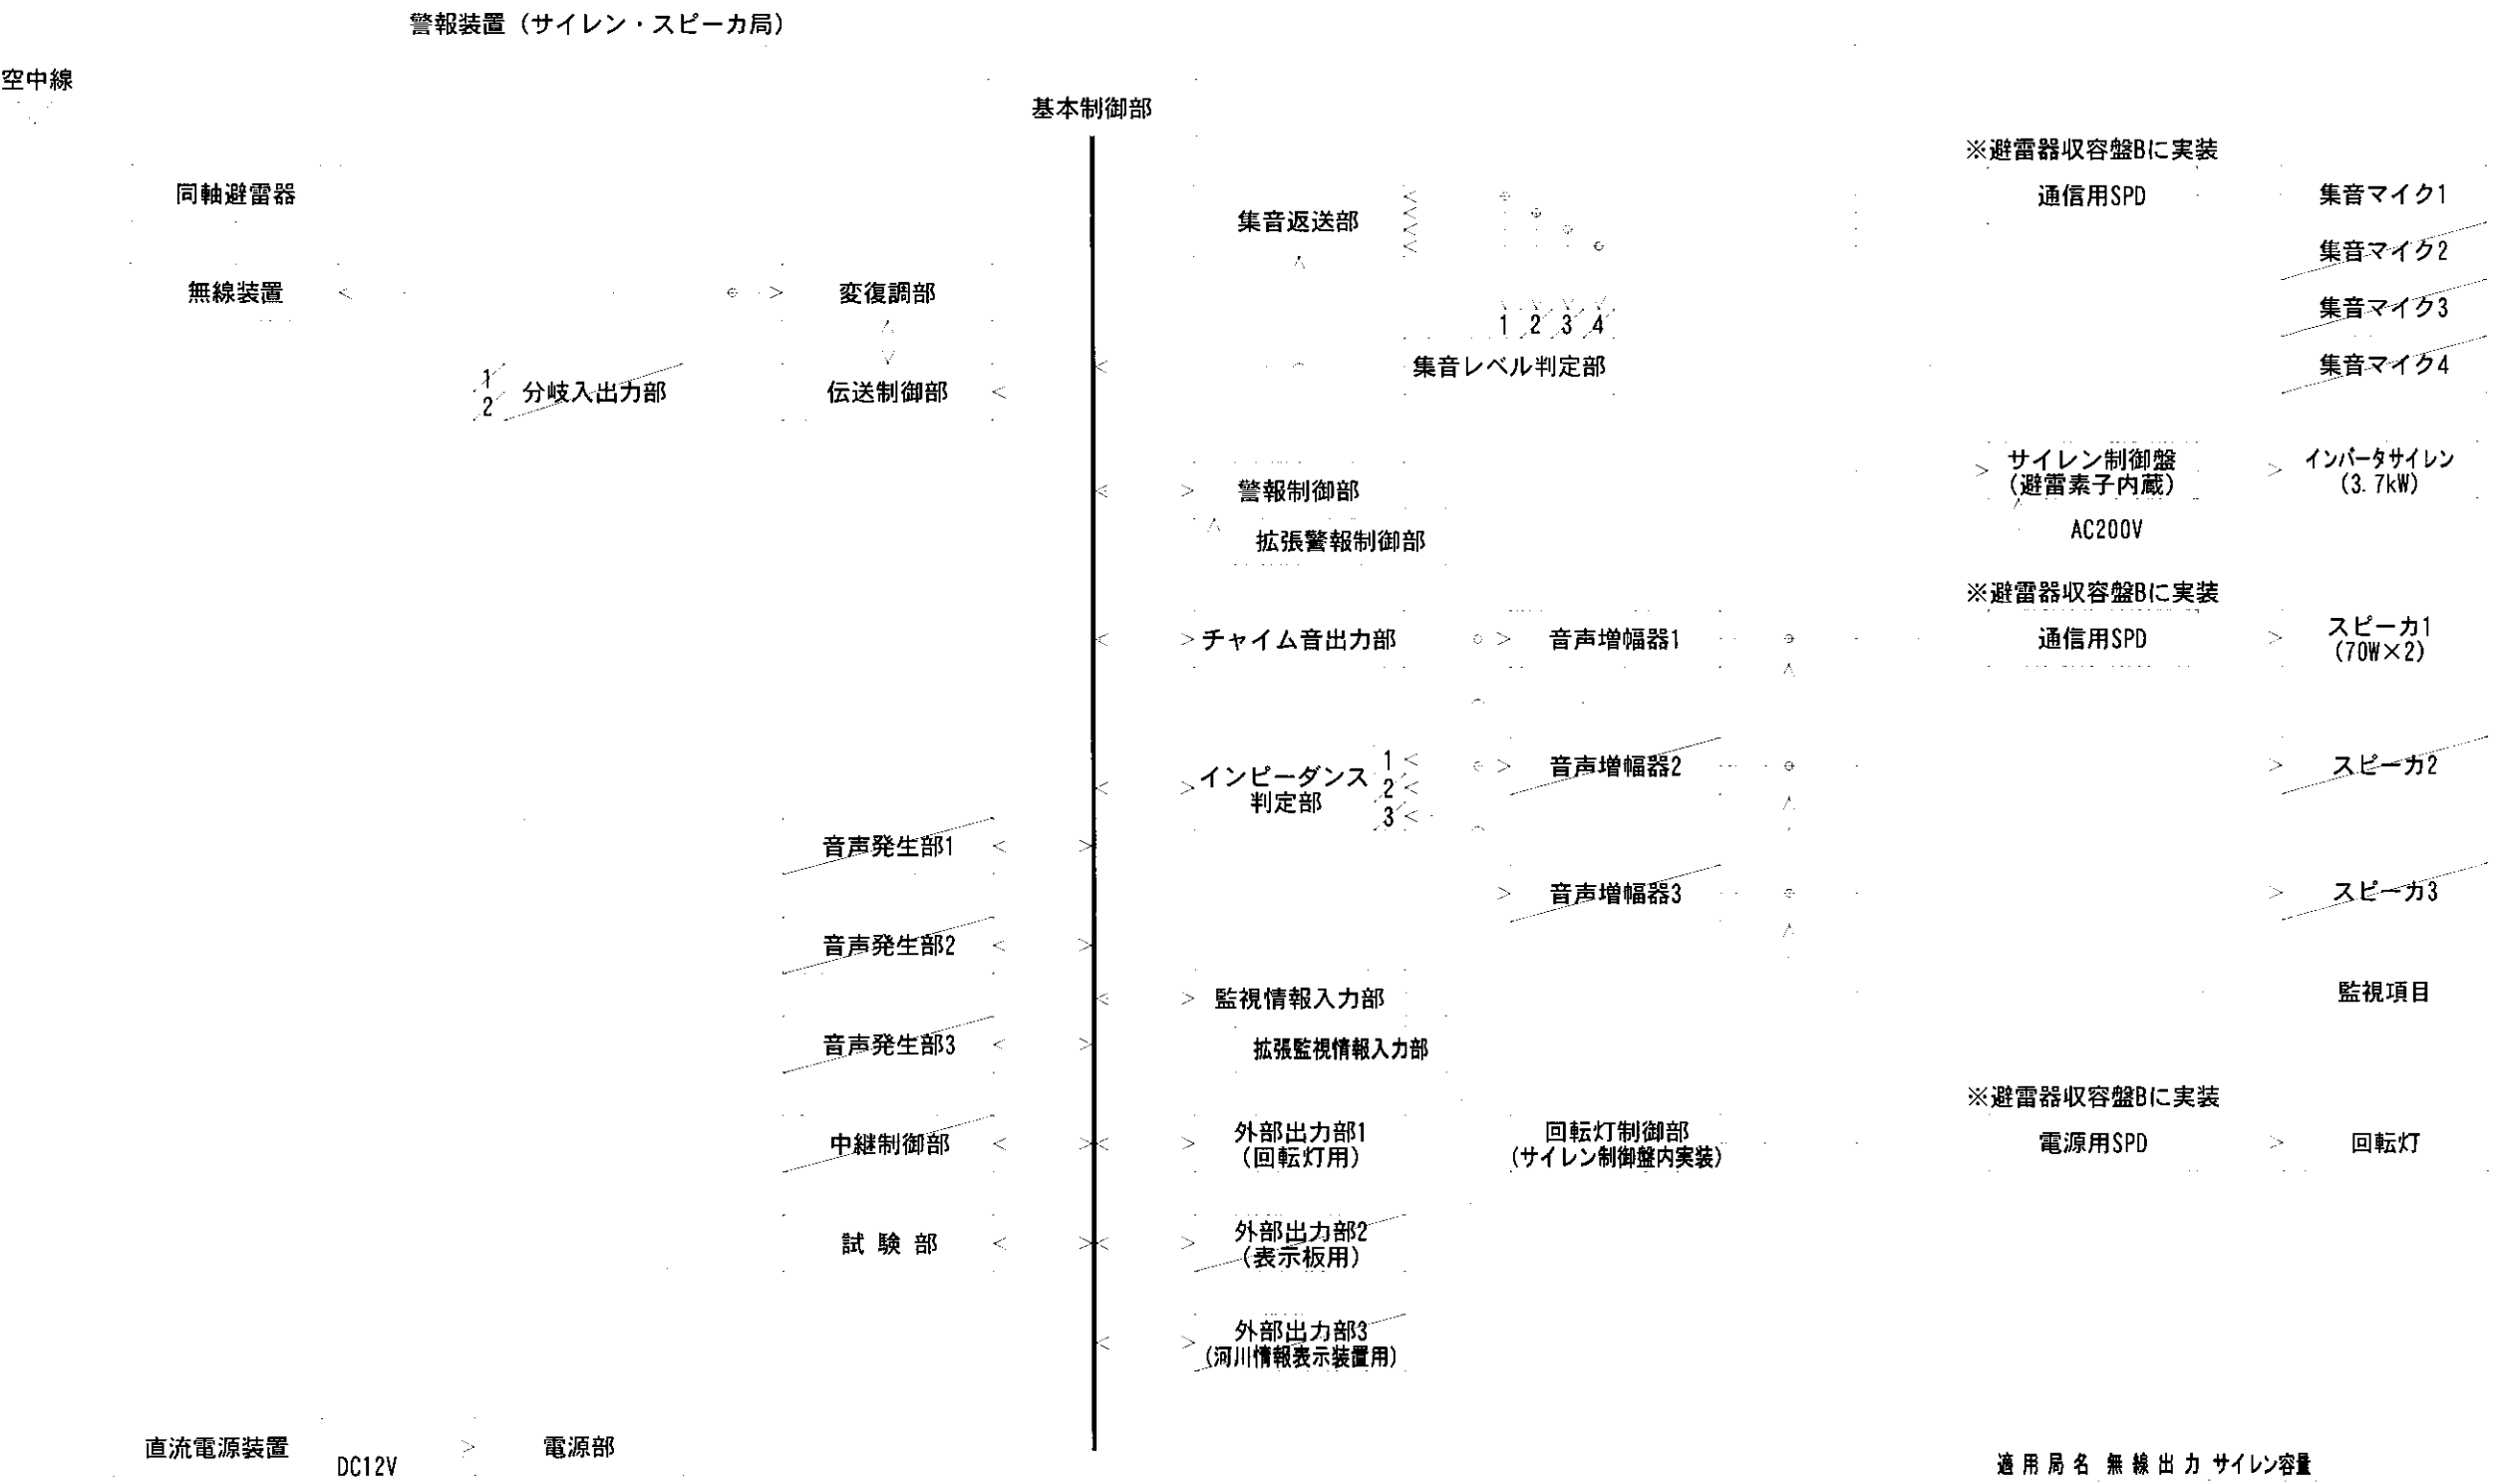

は非実装を示す
は標準機能を示す
は付加機能を示す
は特別付加機能を示す
はその他機器を示す

工事名	H30 吉土 宮川内ダム阿波・土成 宮川内ダム管理用射撃処理設備等詳細設計業務		
路線名等	宮川内ダム		
工事箇所	徳島県 阿波市 土成町		
図面名	宮川内ダムテレメータ/放流警報設備 警報装置ブロック図（サイレン・スピーカ）		
縮 尺	NO SCALE	図面番号	12 / 51
会社名	株式会社四電技術コンサルタント		
事業者名	徳島県 東部県土整備局		

警報装置ブロック図（スピーカAMP×1）

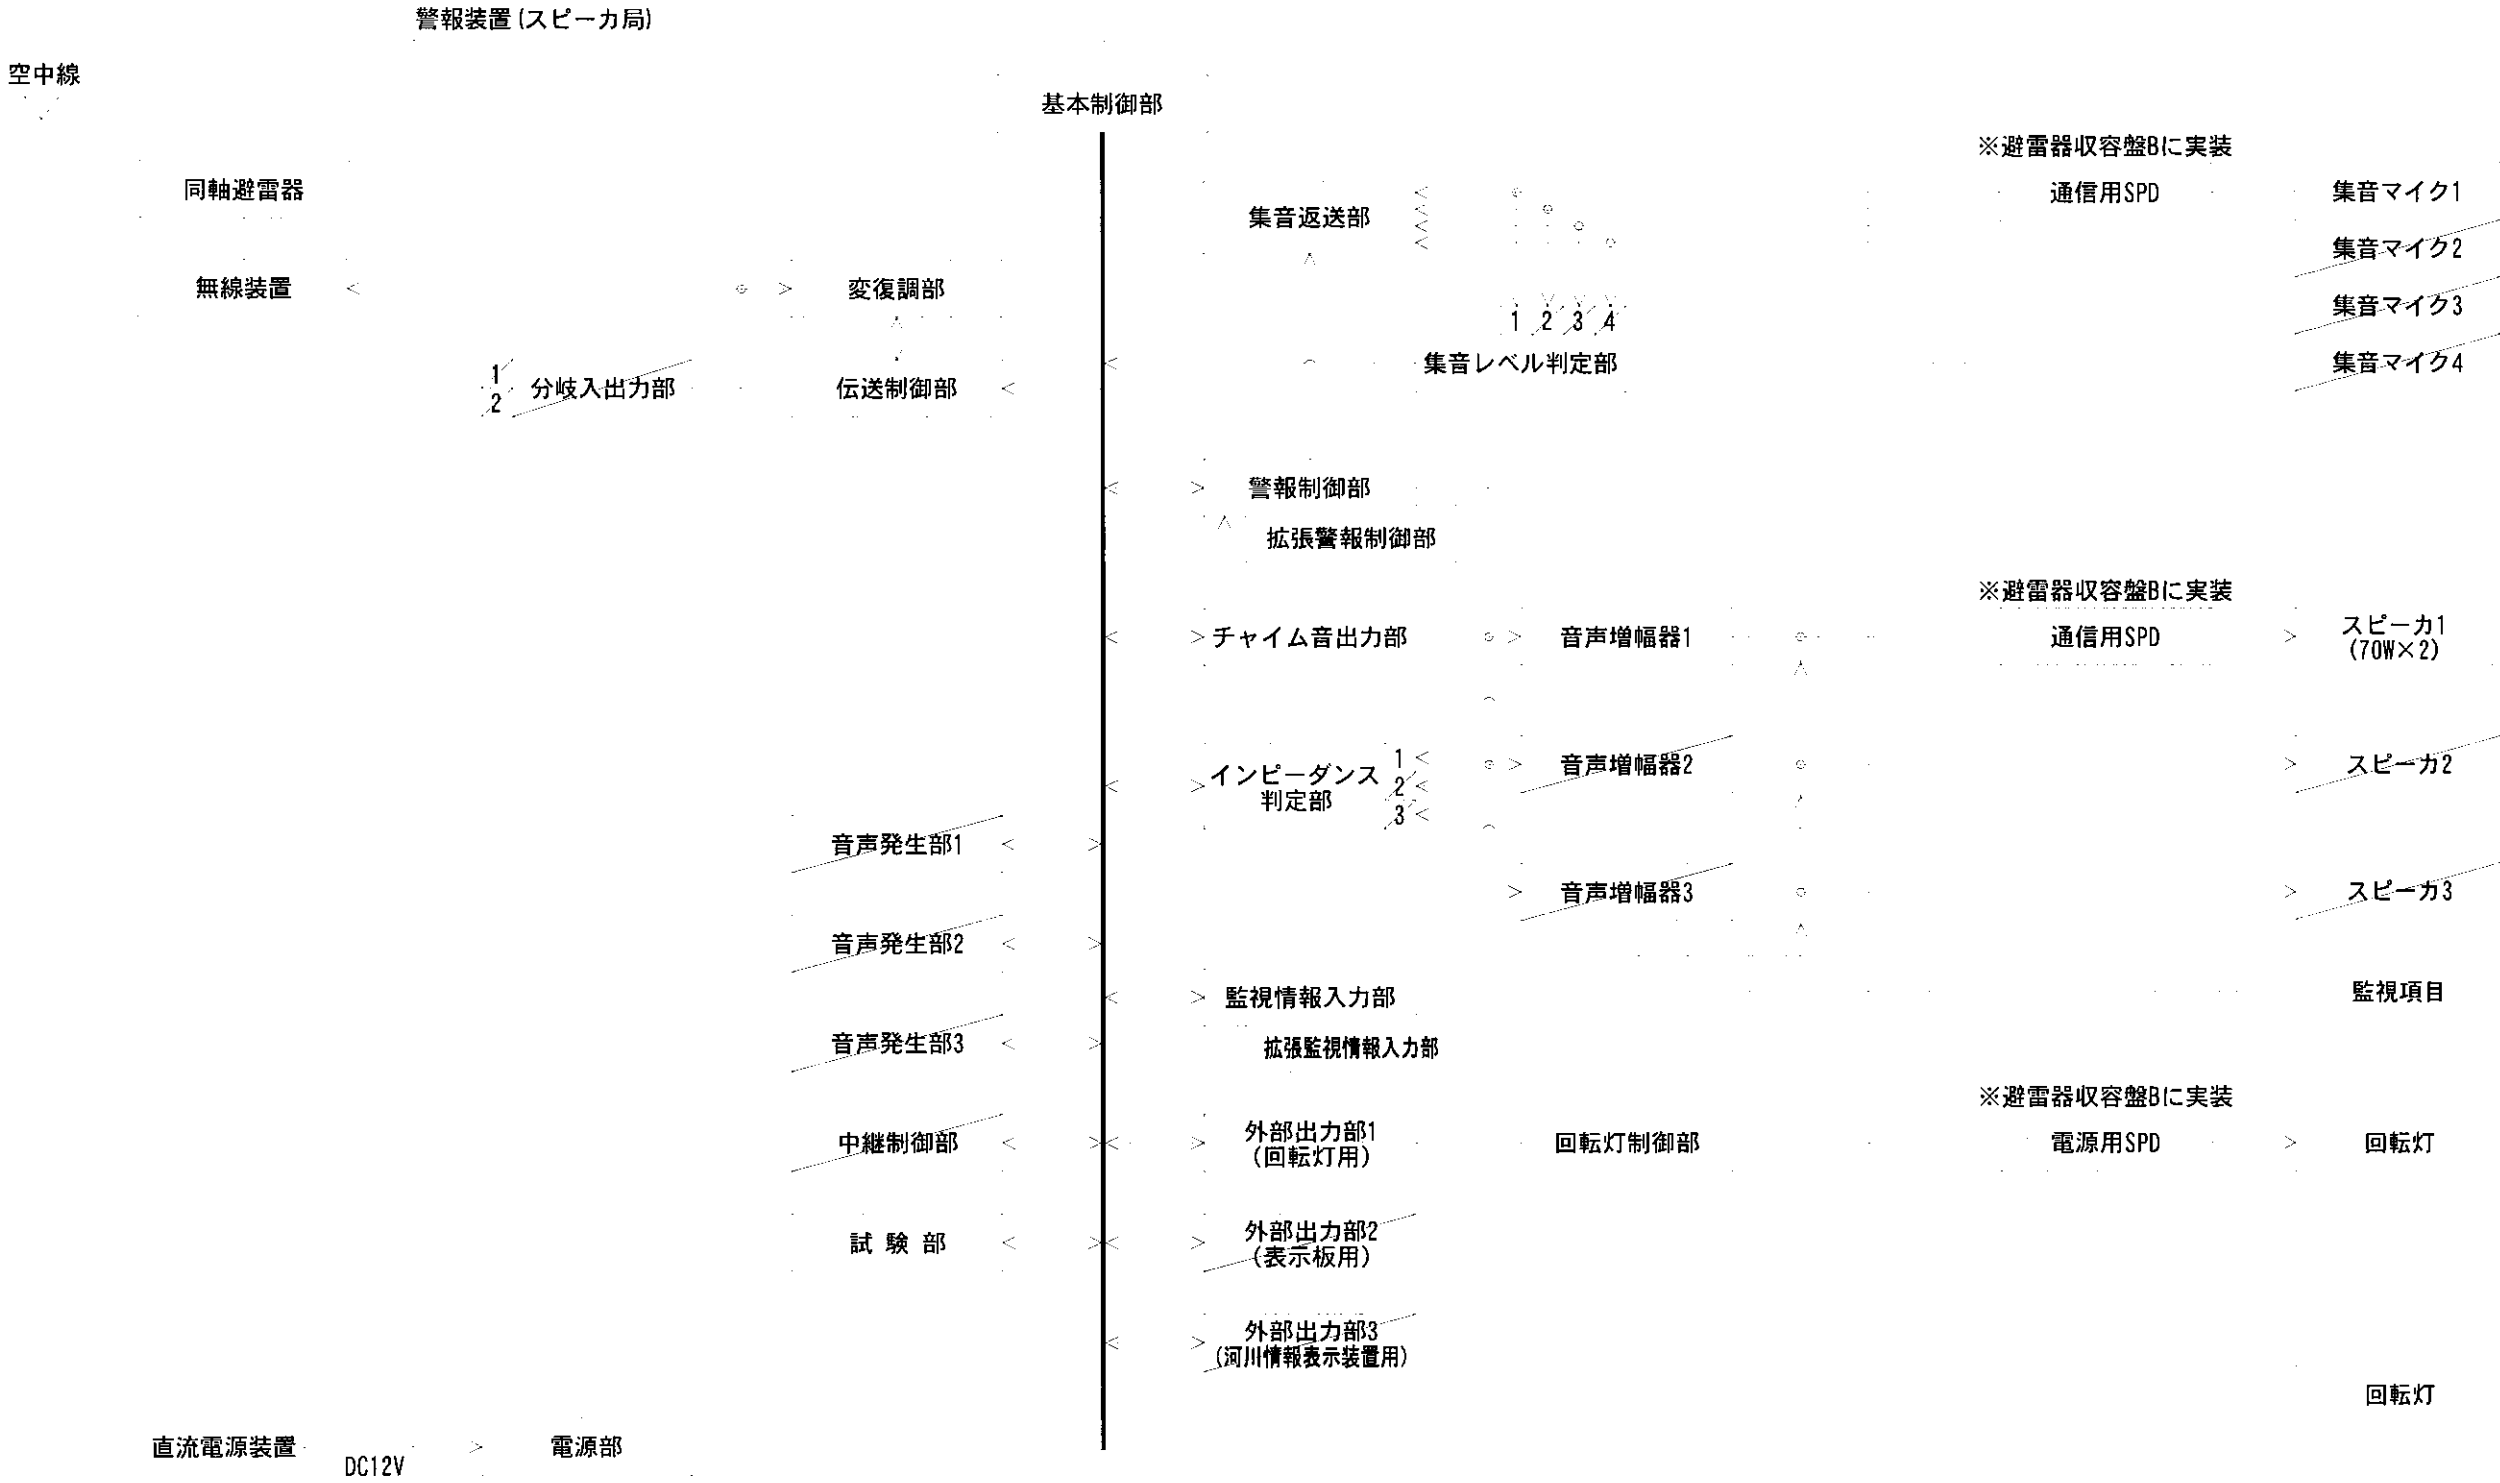


適用局名	無線出力
見坂	1W
神ノ木	1W
東川上	1W
宮ノ尾	1W
姥御前	1W
古町	1W

工事名	R30 吉士 宮川内ダム阿波・土成 宮川内ダム管理用制御処理設備等詳細設計業務		
路線名等	宮川内ダム		
工事箇所	徳島県 阿波市 土成町		
図面名	宮川内ダムテレメータ/放流警報設備 警報装置ブロック図（スピーカAMP×1）		
縮尺	NO SCALE	図面番号	13 / 51
会社名	株式会社四電技術コンサルタント		
事業者名	徳島県 東部県土整備局		

ダム管理所配線系統図

屋 内

屋 外

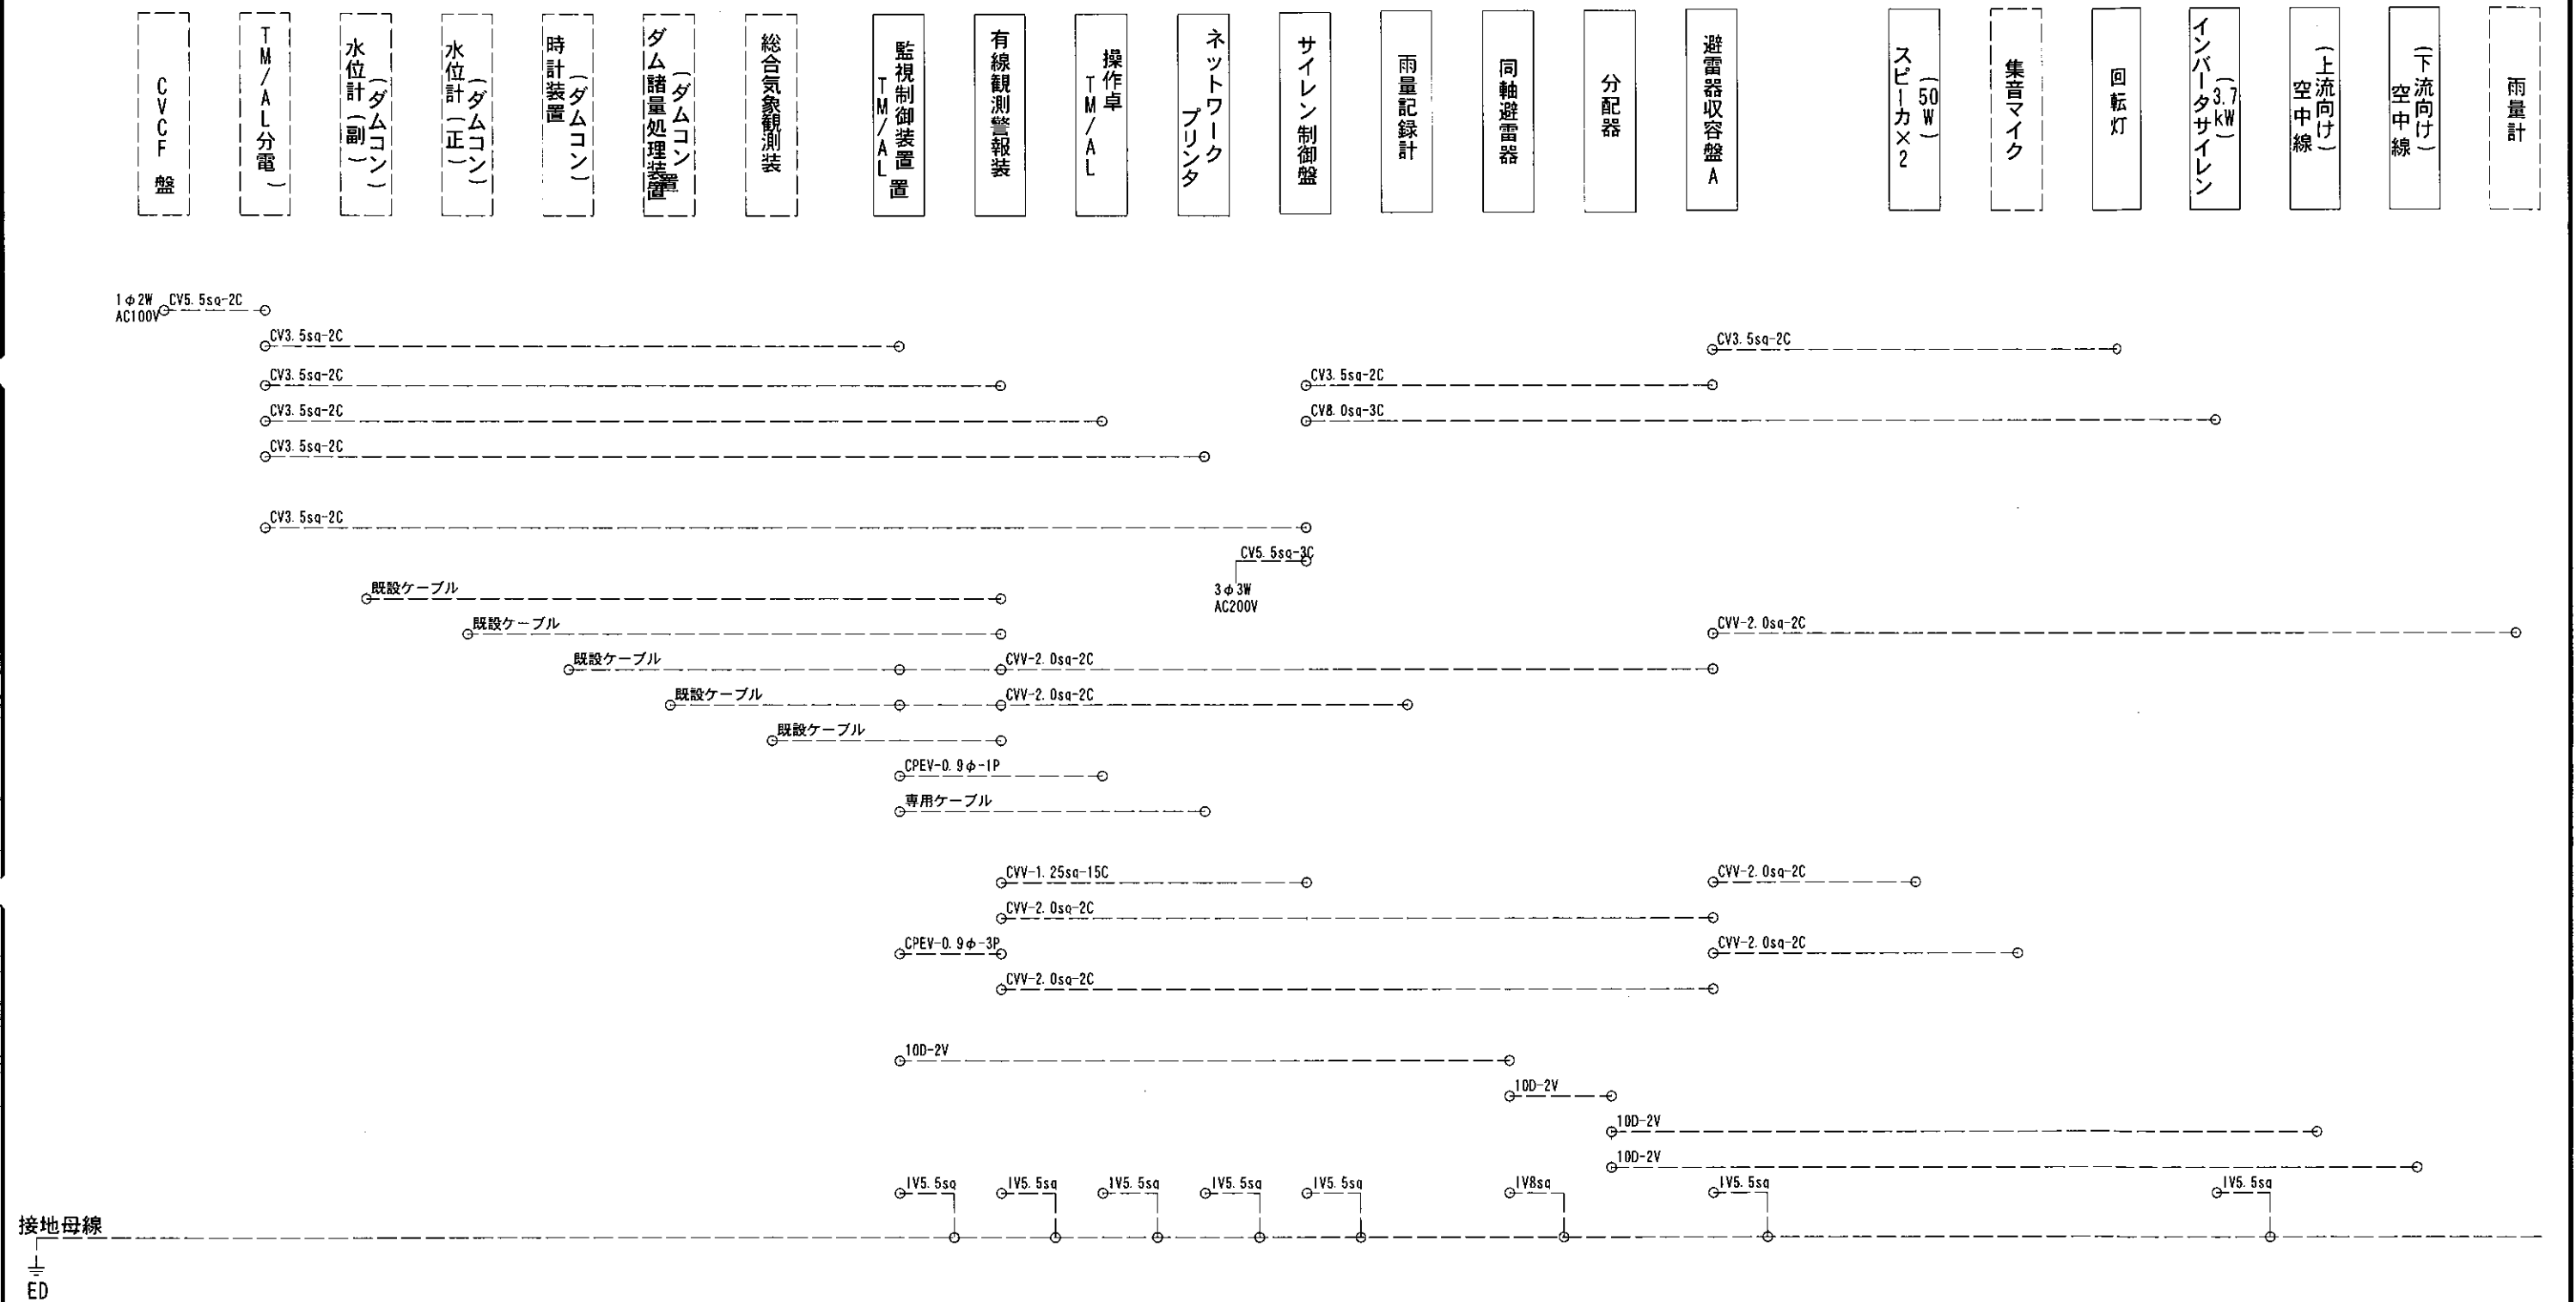

一凡 例一

 : 本設備
 : 新設ケーブル


: 既設機器 : 既設ケーブル

工事名	H30 吉士 宮川内ダム阿波・土成 宮川内ダム管理用制御施設設置等詳細設計業務		
路線名等	宮川内ダム		
工事箇所	徳島県 阿波市 土成町		
図面名	配線系統図		
縮 尺	NO SCALE	図面番号	14 / 51
会社名	株式会社四電技術コンサルタント		
事業者名	徳島県 東部県土整備局		


ダム管理所配線系統図 (既設ケーブル撤去)

屋 内

屋 外

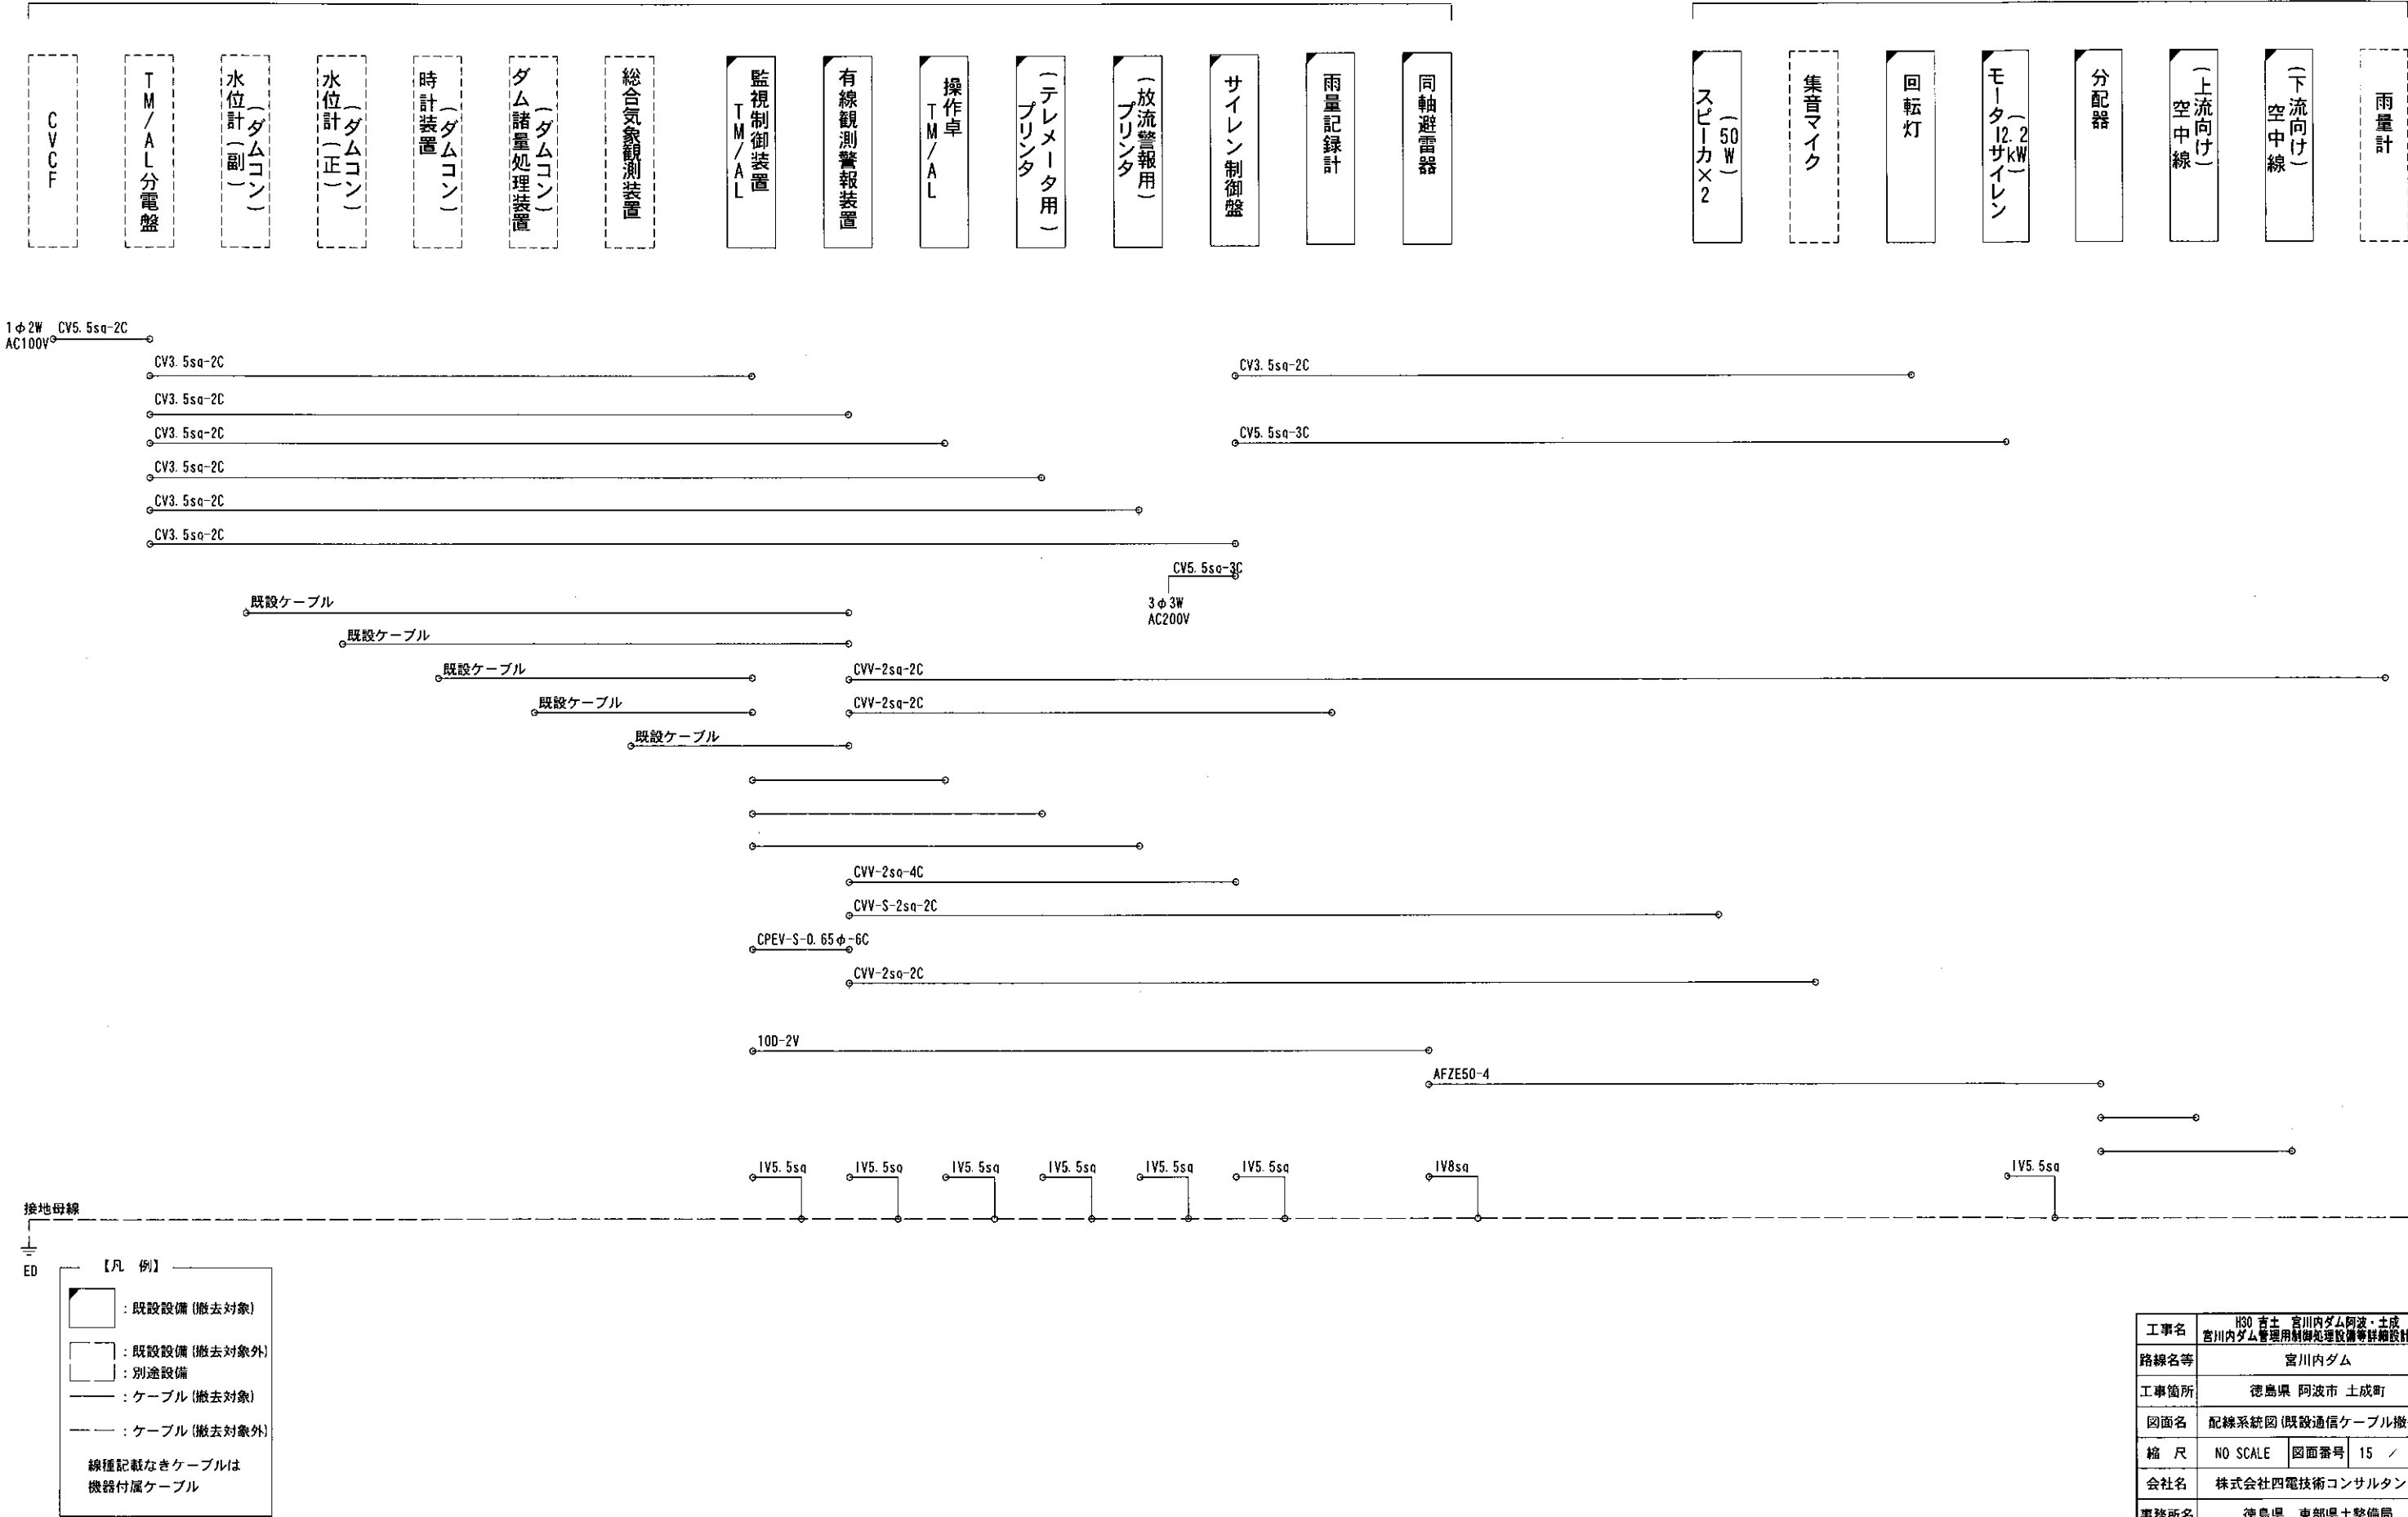


管理事務所機器配置S=1/50

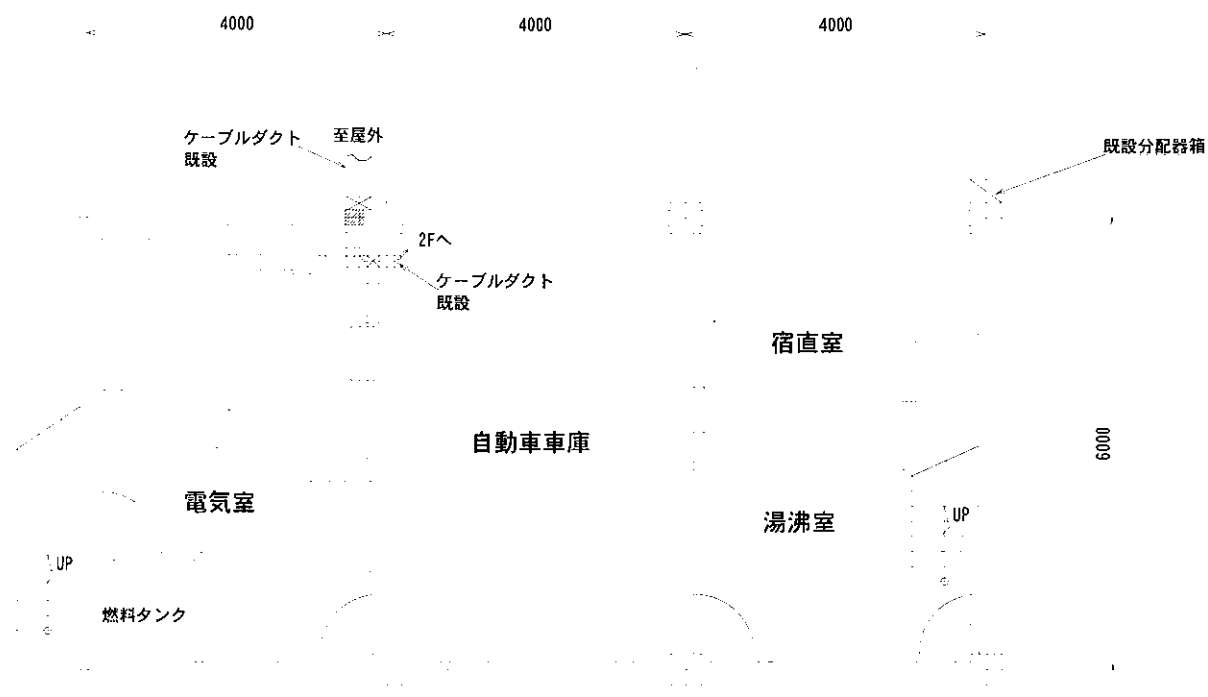

1階平面図 (S=1/50)


番号	機器名称	備考
①	TM/AL操作卓	新設
②	TM/AL監視制御装置	新設
③	有線観測警報装置	新設
④	ネットワークプリンタ	新設
⑤	雨量記録計	新設
⑥	サイレン制御盤	新設
⑦	同軸避雷器 (床下設置)	新設
⑧	TM/AL分電盤	既設
⑨	分配器 (床下設置)	新設
⑩	避雷器収納盤A	新設

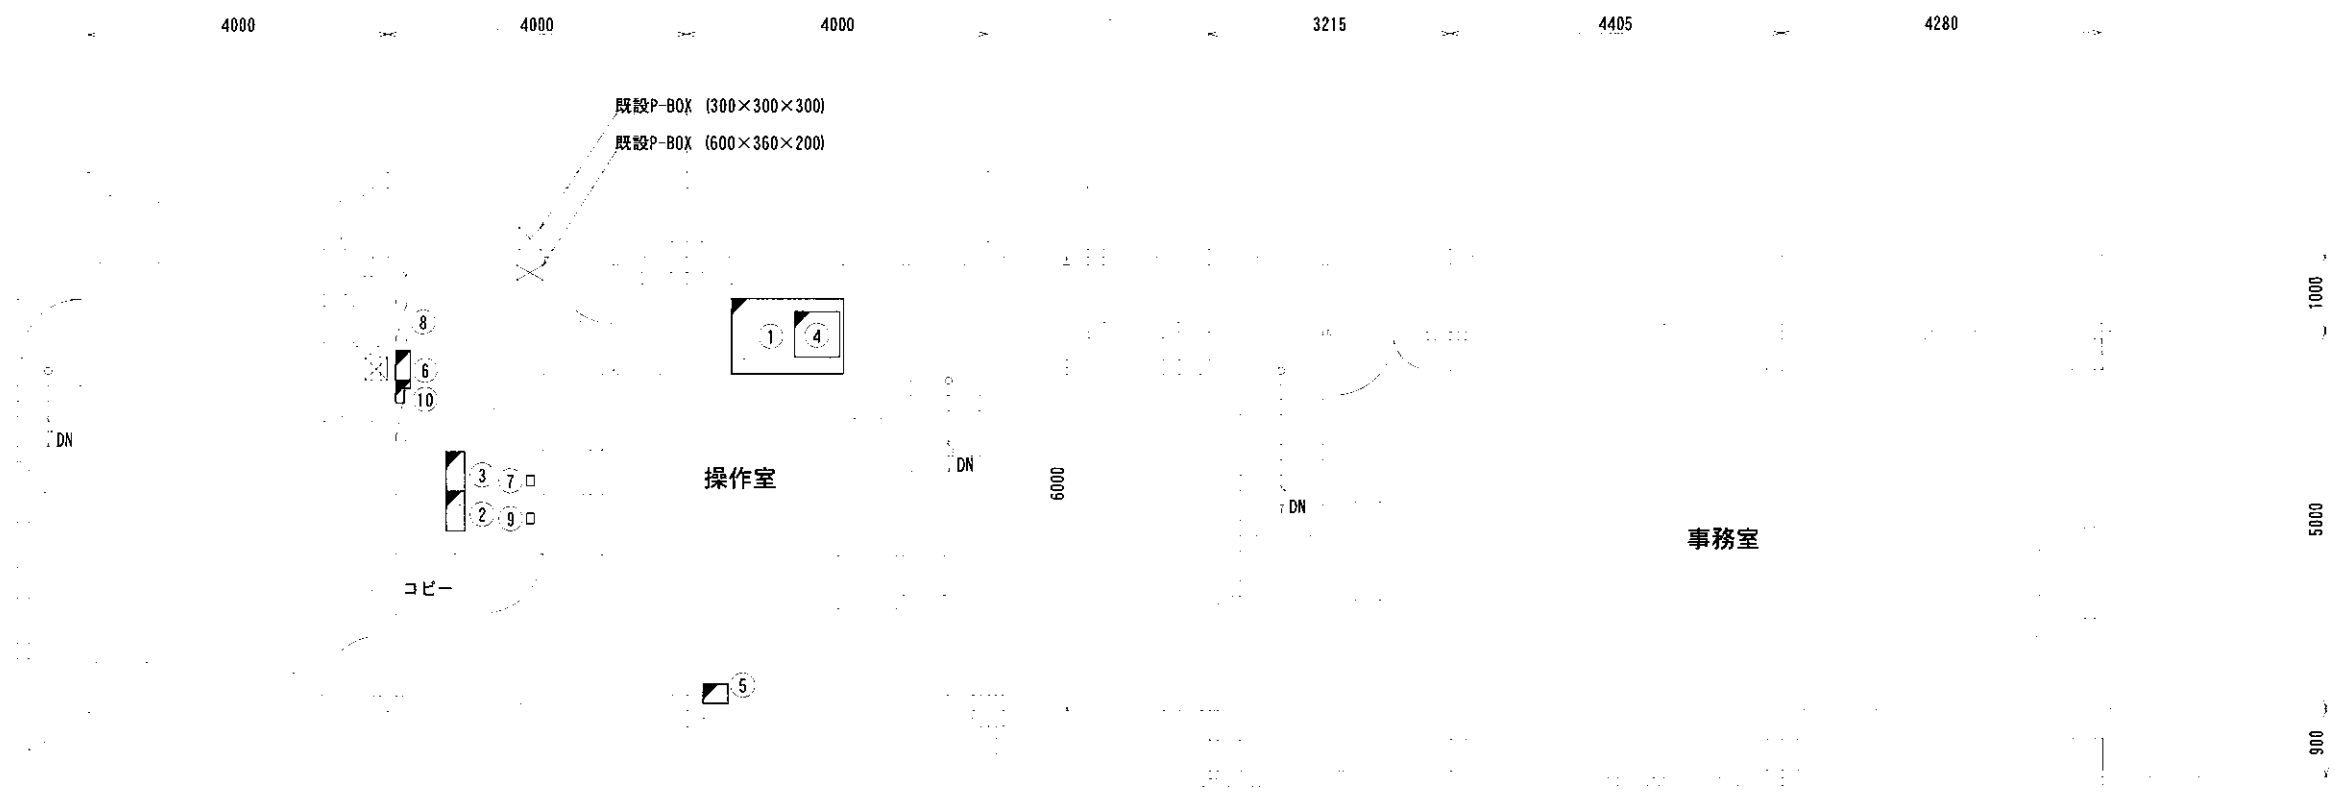

2階平面図 (S=1/50)


工事名	H30 吉土 宮川内ダム阿波・土成 宮川内ダム管理用制御処理設備等詳細設計業務		
路線名等	宮川内ダム		
工事箇所	徳島県 阿波市 土成町		
図面名	管理事務所機器配置		
縮 尺	S=1/50	図面番号	16 / 51
会社名	株式会社四電技術コンサルタント		
事業者名	徳島県 東部県土整備局		

管理事務所機器配置 (既設撤去) S=1/50

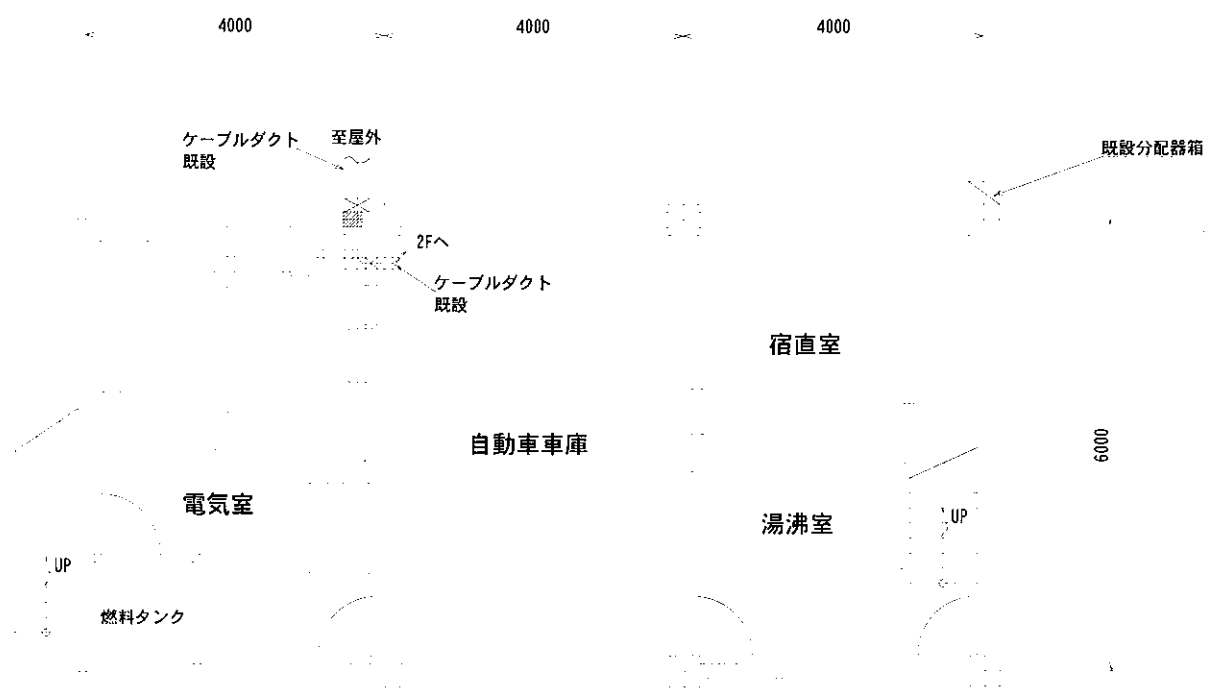

1階平面図 (S=1/50)


番号	機器名称	備考
①	TM/AL操作卓	既設撤去
②	TM/AL監視制御装置	既設撤去
③	有線観測警報装置	既設撤去
④	プリンタ (テレメータ用)	既設撤去
⑤	プリンタ (放流警報用)	既設撤去
⑥	雨量記録計	既設撤去
⑦	サイレン制御盤	既設撤去
⑧	同軸避雷器 (床下設置)	既設撤去
⑨	TM/AL分電盤	既設

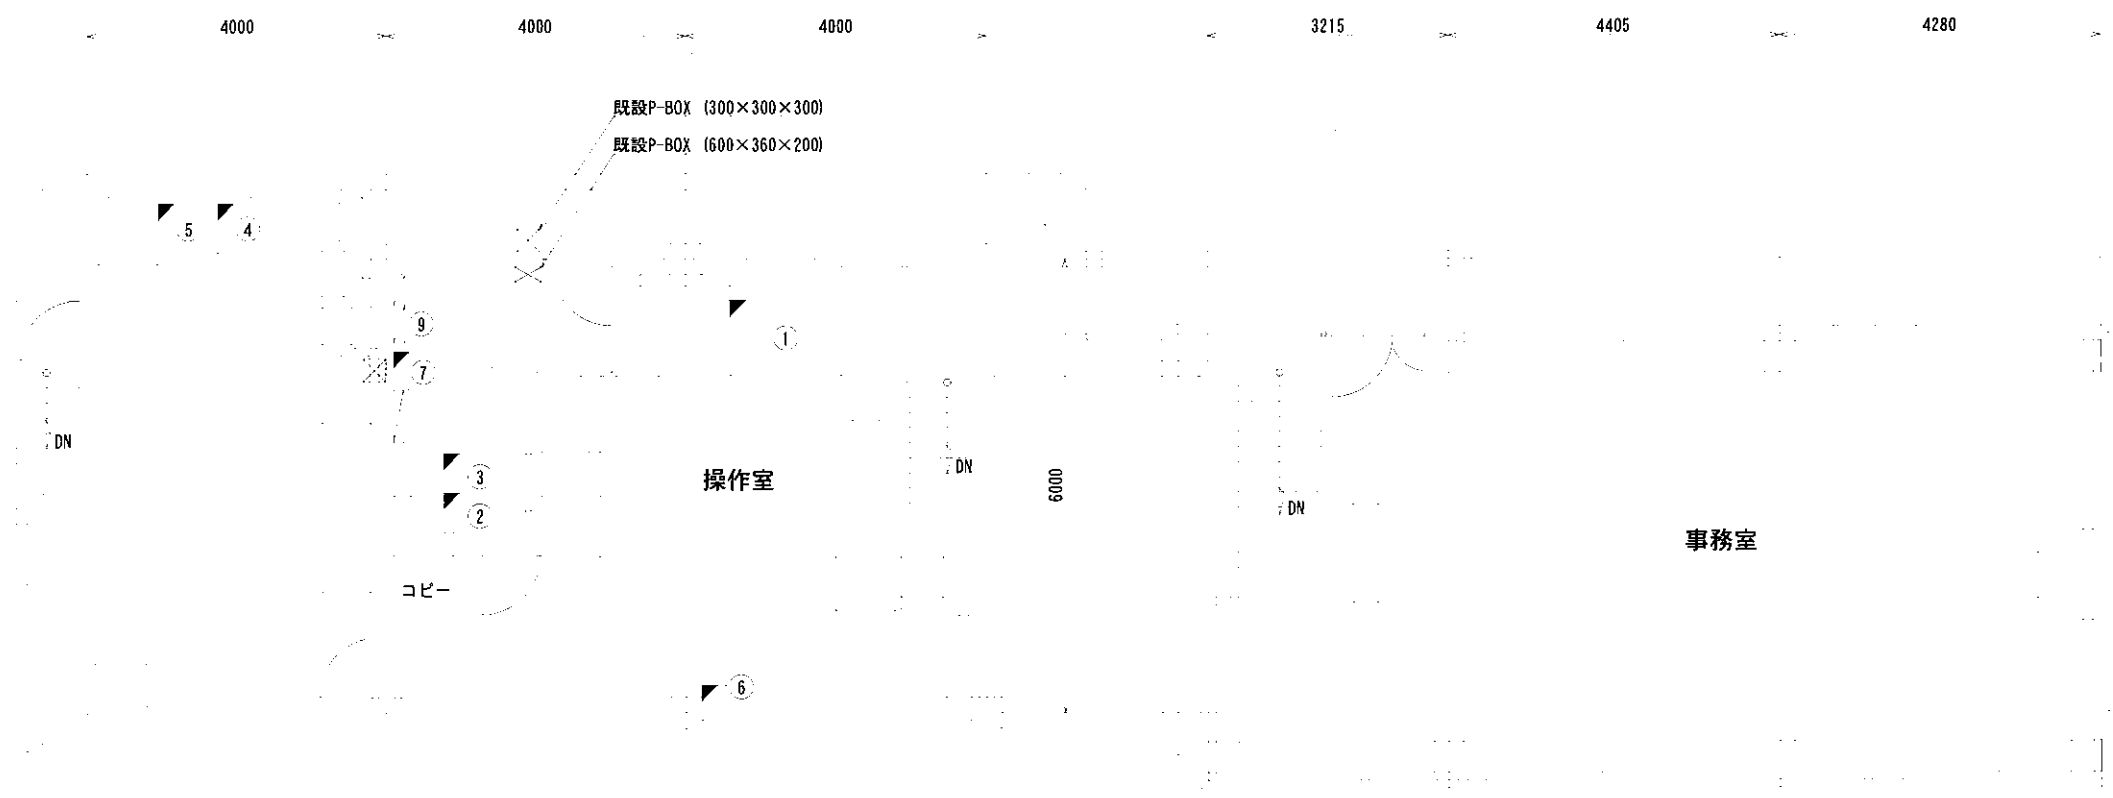


2階平面図 (S=1/50)

工事名	H30 吉土 宮川内ダム阿波・土成 宮川内ダム管理用新機処理設備等詳細設計業務		
路線名等	宮川内ダム		
工事箇所	徳島県 阿波市 土成町		
図面名	管理事務所機器配置 (既設撤去)		
縮 尺	S=1/50	図面番号	17 / 51
会社名	株式会社四電技術コンサルタント		
事業者名	徳島県 東部県土整備局		


管理事務所屋上・空中線系機器配置 S=1/50

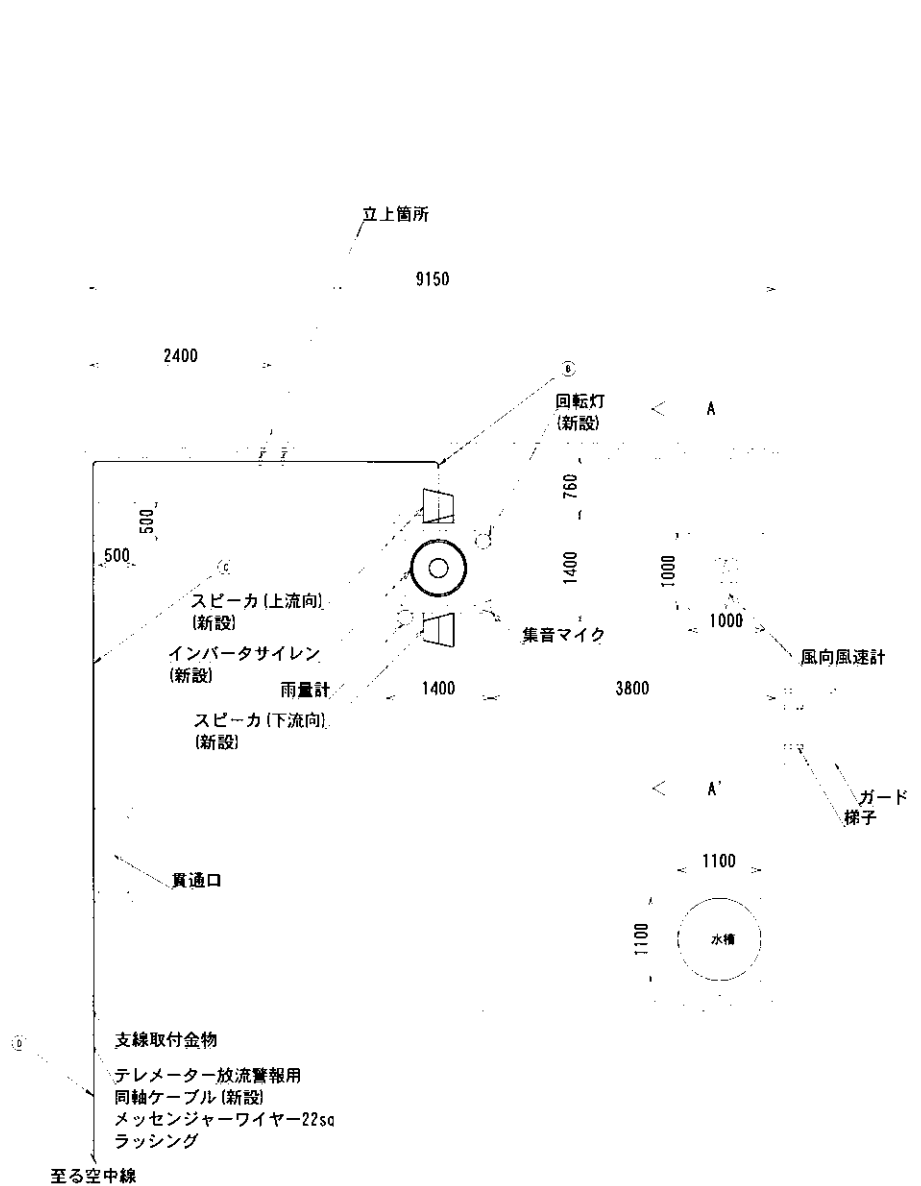

屋上平面図 (S=1/50)

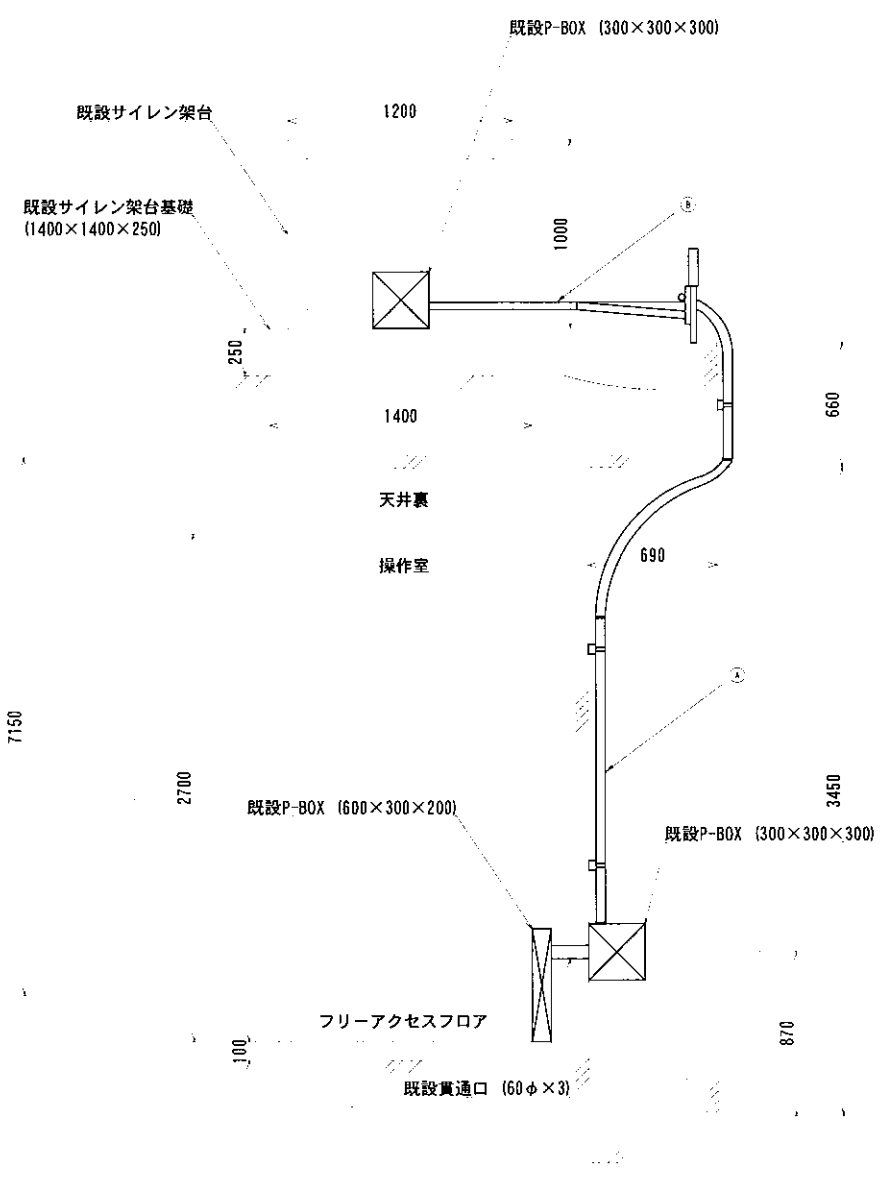

A~A' 屋外側面図 (S=1/20)

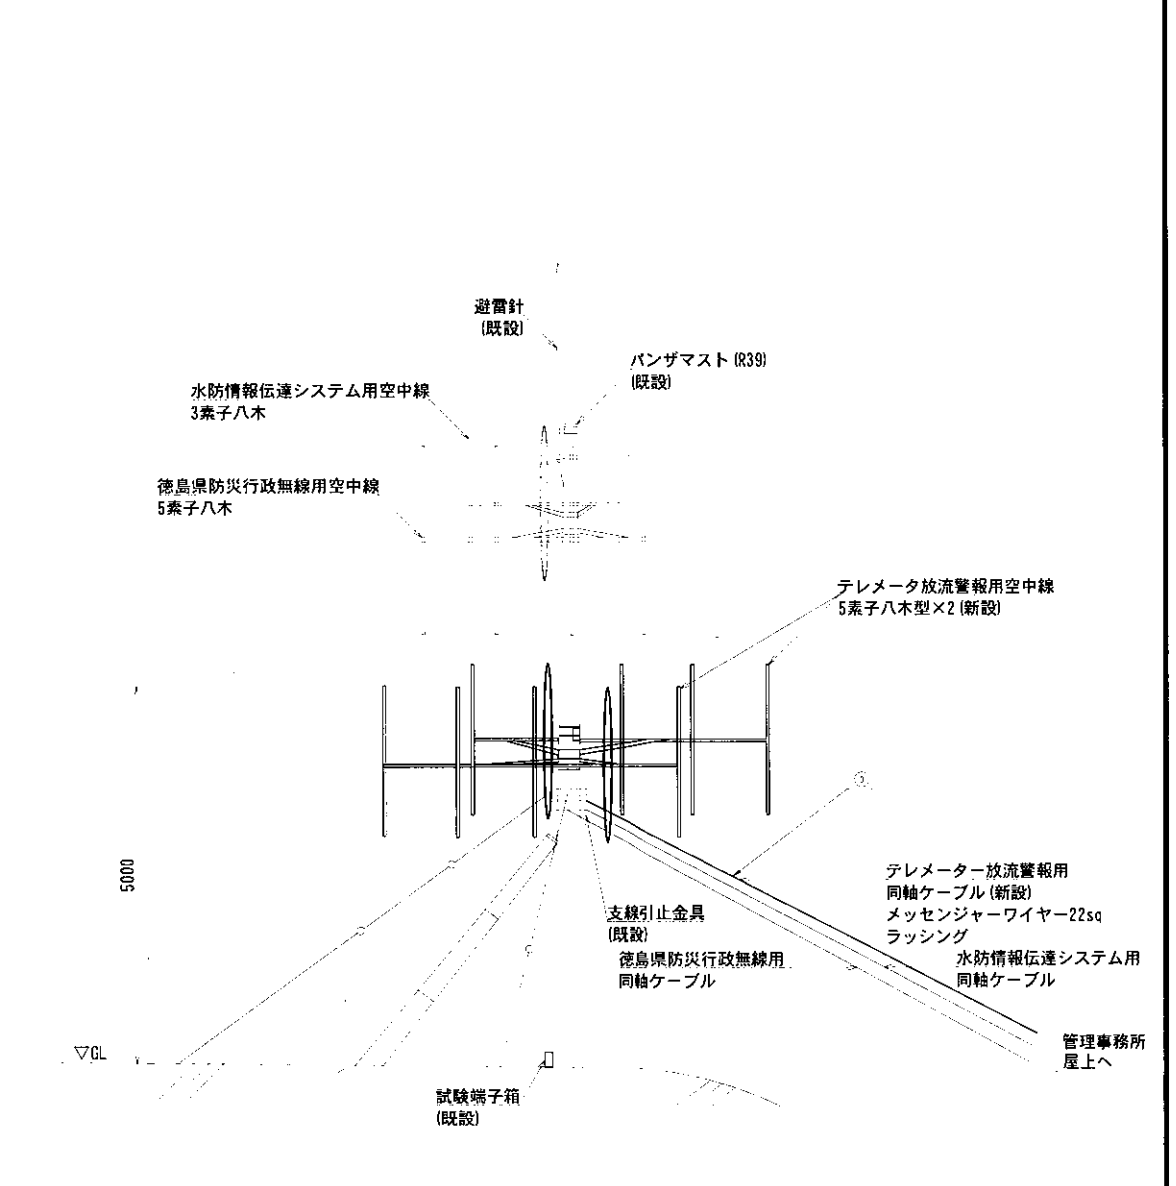


空中線系立面図 (S=1/50)


記号	ケーブル仕様	始点	終点	撤去配線
A	10D-2V×2	同軸避雷器	5素子八木型空中線×2	G36 (屋外管内)
	CVV-2sq-2C	有線観測警報装置	スピーカ	G36 (屋外管内)
	CVV-2sq-2C		集音マイク	G36 (屋外管内)
	CV3. 5sq-2C		回転灯	G36 (屋外管内)
	CV8sq-3C	サイレン制御盤	インバータサイレン	G36 (屋外管内)
B	CVV-2sq-2C	有線観測警報装置	スピーカ	G36 (屋外管内)
	CVV-2sq-2C		集音マイク	G36 (屋外管内)
	CV3. 5sq-2C		回転灯	G36 (屋外管内)
	CV8sq-3C	サイレン制御盤	インバータサイレン	G36 (屋外管内)
C	10D-2V×2	同軸避雷器	5素子八木型空中線×2	G36 (屋外管内)
D	10D-2V×2	同軸避雷器	5素子八木型空中線×2	架空

工事名	R30 吉土 宮川内ダム阿波・土成 宮川内ダム管理用制御処理設備等詳細設計業務		
路線名等	宮川内ダム		
工事箇所	徳島県 阿波市 土成町		
図面名	管理事務所屋上・空中線系 機器配置		
縮 尺	図示	図面番号	18 / 51
会社名	株式会社四電技術コンサルタント		
事業者名	徳島県 東部県土整備局		


管理事務所屋上・空中線系機器配置(既設撤去) S=1/50

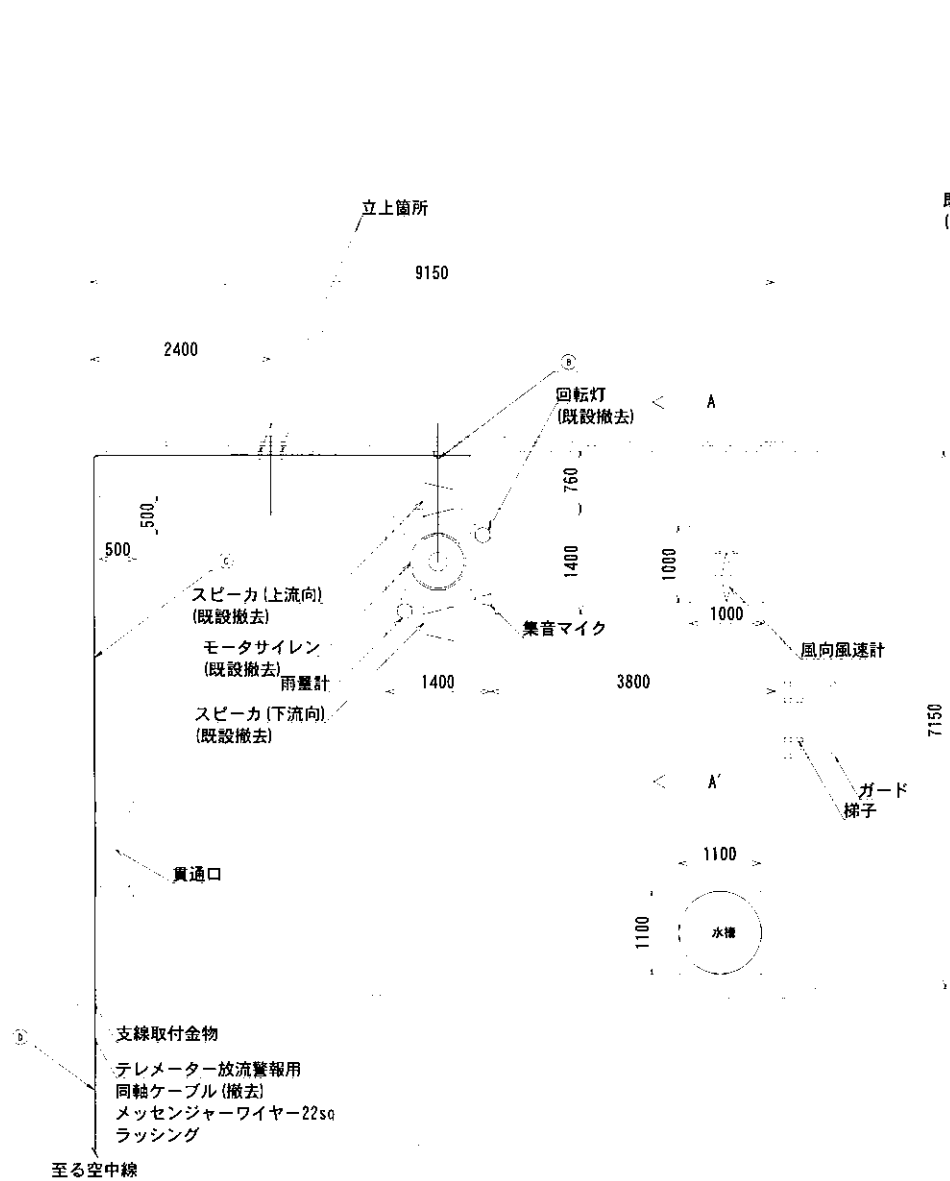

屋上平面図 (S=1/50)

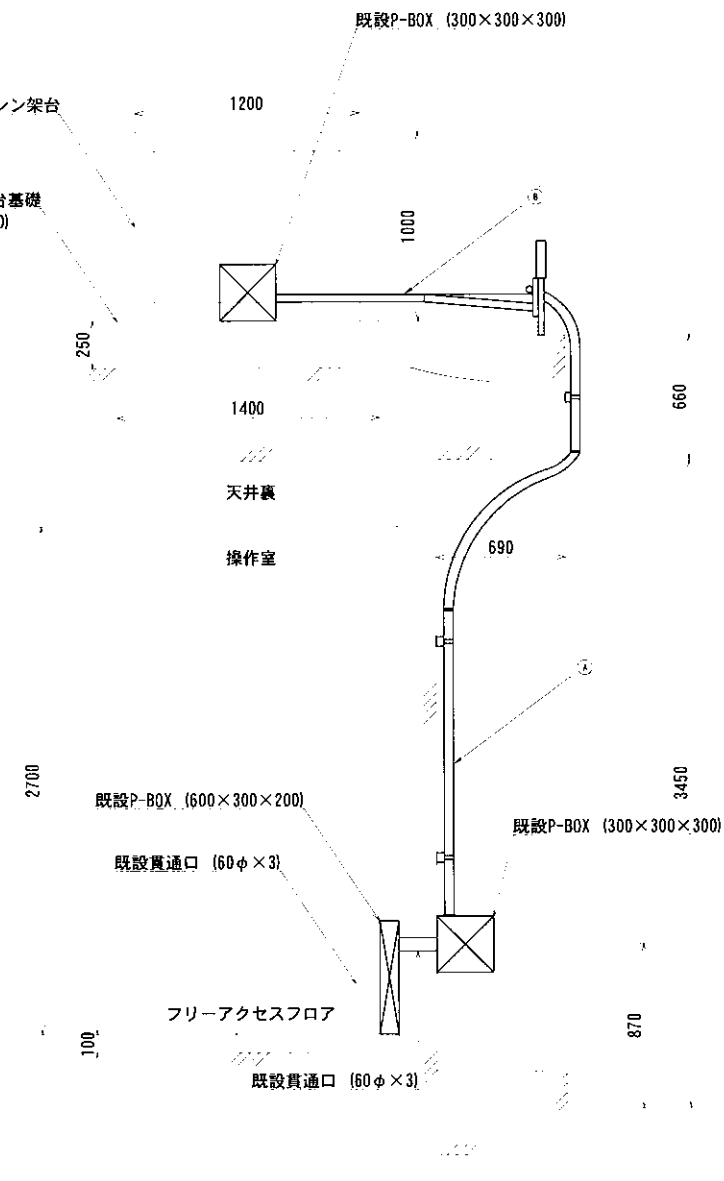

A~A' 屋外側面図 (S=1/20)

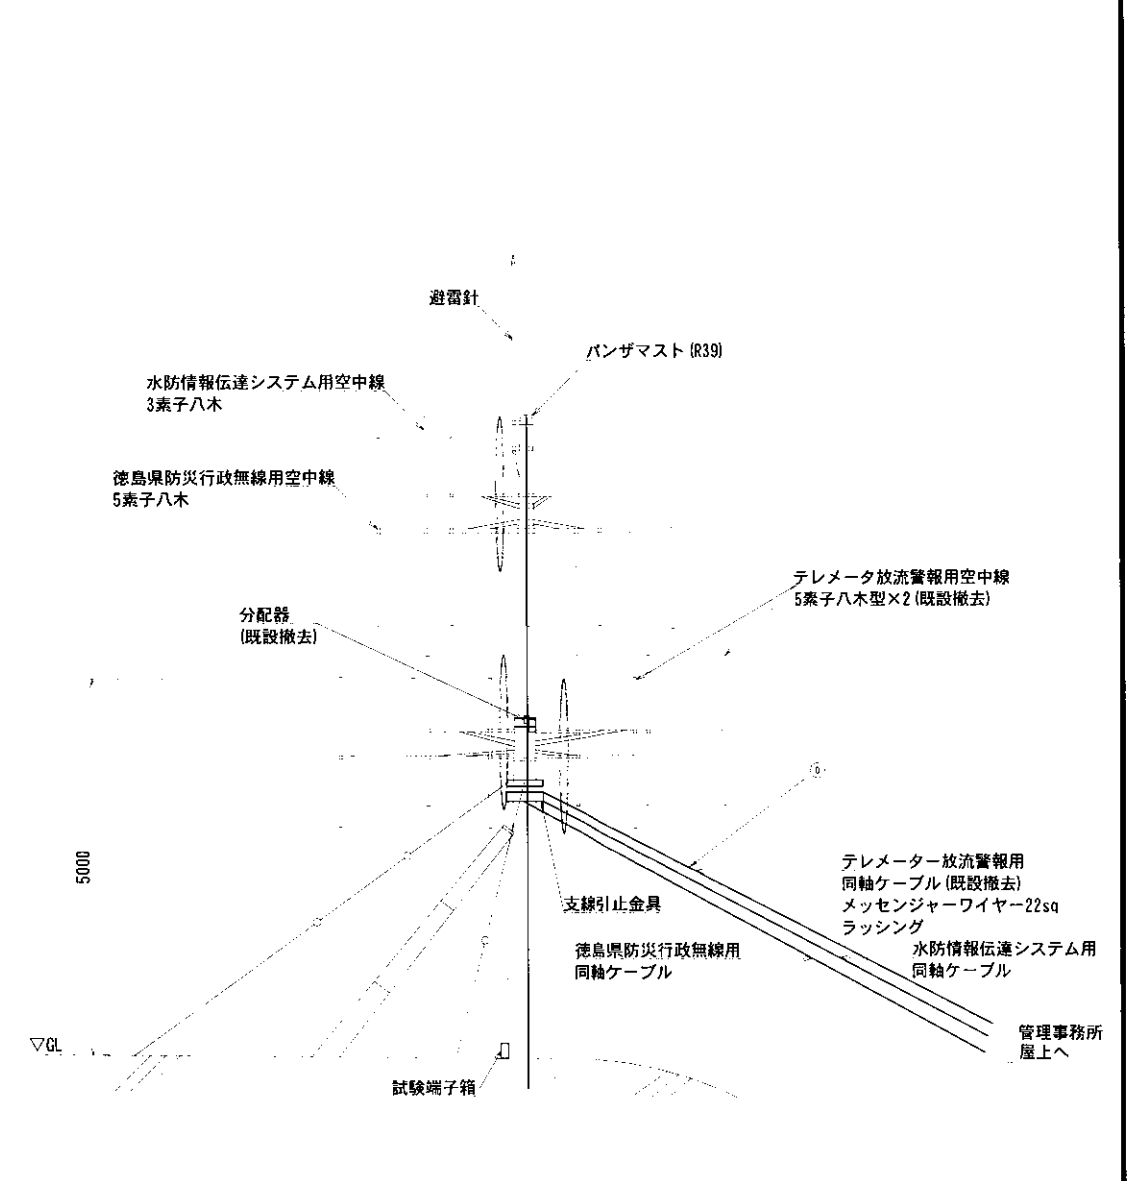

空中線系立面図 (S=1/50)


撤去ケーブル

記号	ケーブル仕様	始点	終点	撤去配線
A	AFZE50-4	同軸避雷器	空中線	G36 (屋外管内)
	CVV-S-2sq-2C	有線観測警報装置	スピーカ	G36 (屋外管内)
	CVV-2sq-2C		集音マイク	
	CV3.5sq-2C		回転灯	G36 (屋外管内)
	CV5.5sq-2C	サイレン制御盤	モータサイレン	
B	CVV-S-2sq-2C	有線観測警報装置	スピーカ	G36 (屋外管内)
	CVV-2sp-2C		集音マイク	
	CV3.5sq-2C		回転灯	G36 (屋外管内)
	CV5.5sq-2C	サイレン制御盤	モータサイレン	
C	AFZE50-4	同軸避雷器	空中線	G36 (屋外管内)
D	AFZE50-4	同軸避雷器	空中線	架空

工事名	H30 吉士 宮内ダム阿波・土成 宮内ダム管用水利財処埋設備等詳細設計業務
路線名等	宮内ダム
工事箇所	徳島県 阿波市 土成町
図面名	管理事務所屋上・空中線系 機器配置 (施設撤去)
縮 尺	S=1/50 図面番号 19 / 51
会社名	株式会社四電技術コンサルタント
事業者名	徳島県 東部県土整備局



上畑雨量局施工図 S=1/50

TN

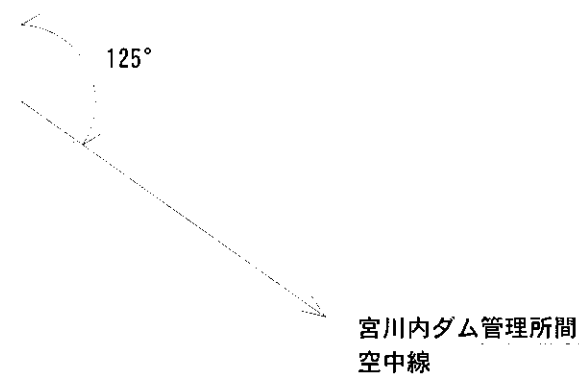

空中線方位図


機器収納箱

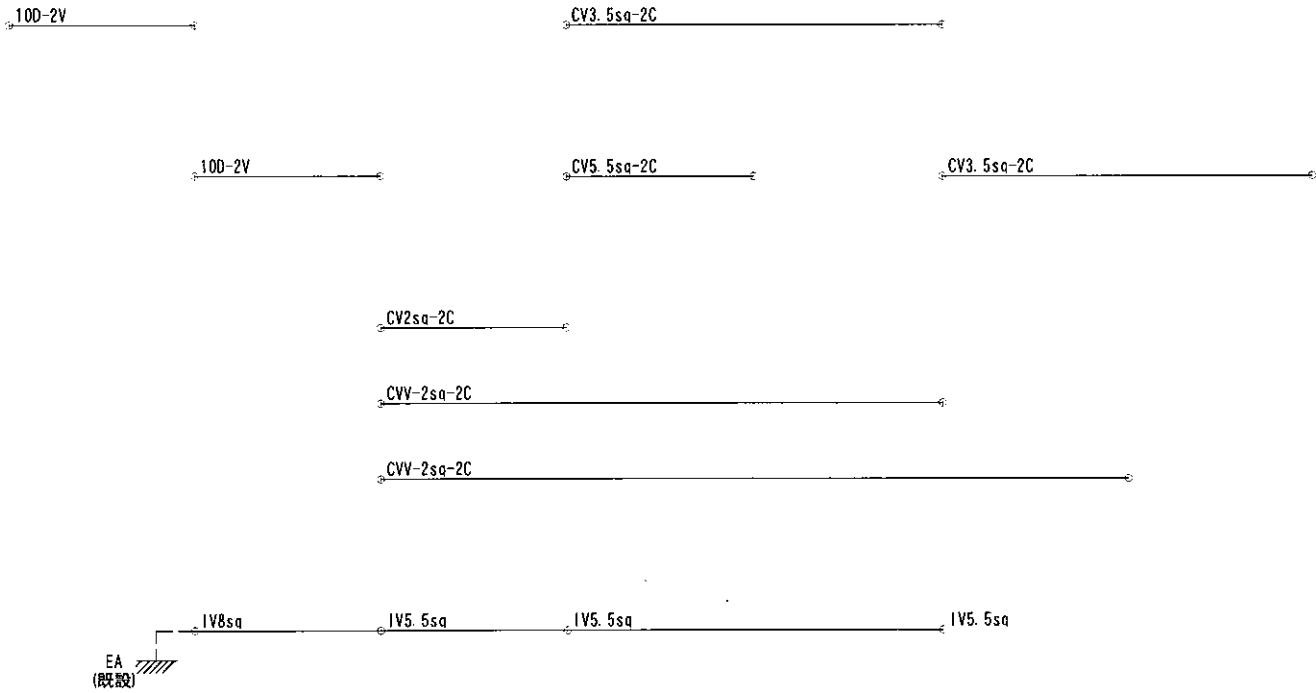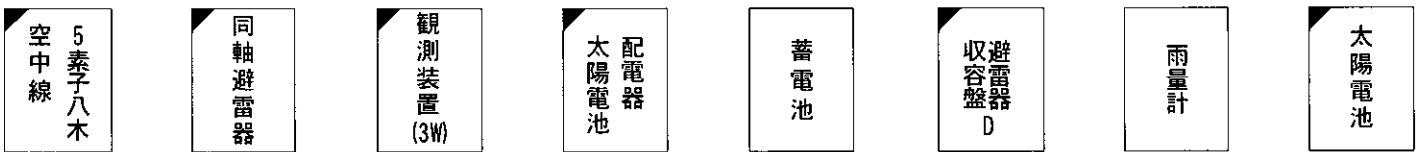


配線系統図

【凡 例】

- : 新設設備
- : 既設設備
- : 別途設備
- : ケーブル (新設)
- : ケーブル (既設)

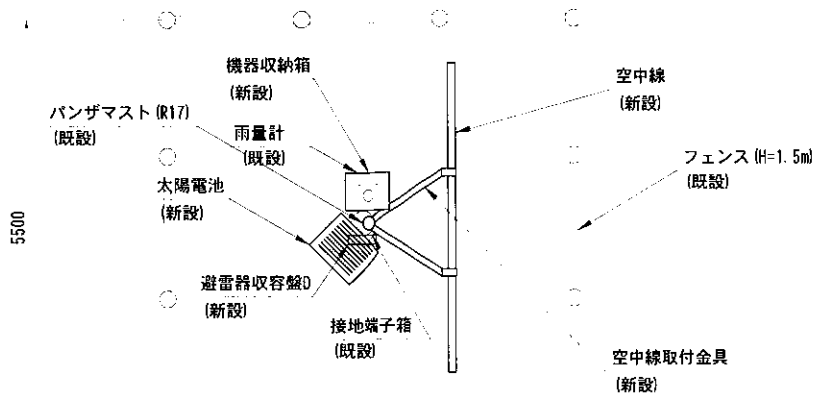


敷地平面図 (S=1/50)

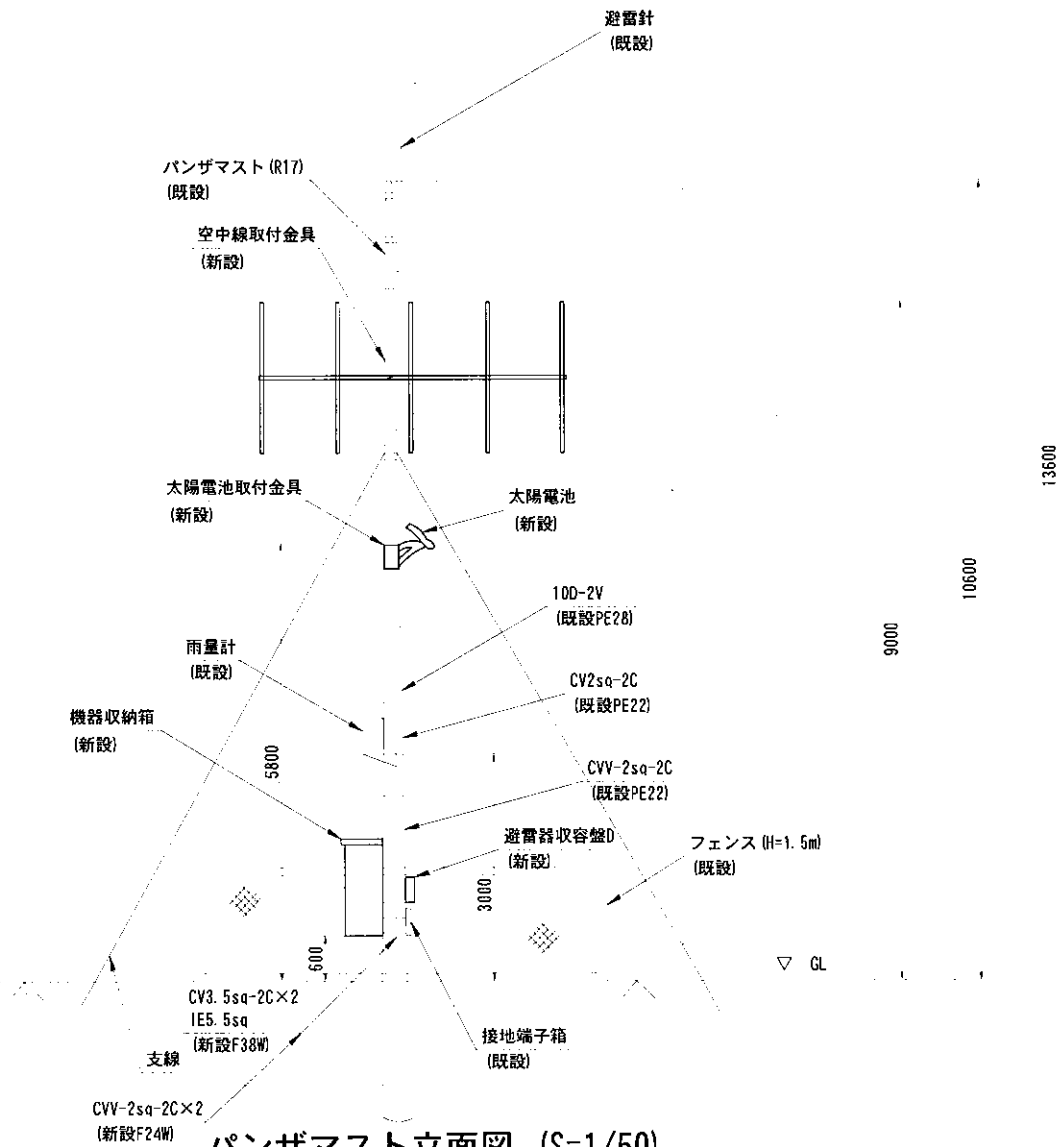


パンザマスト立面図 (S=1/50)

工事名	H30 吉士 宮川内ダム阿波・土成 宮川内ダム管理用制備知理設備等詳細設計業務		
路線名等	宮川内ダム		
工事箇所	徳島県 阿波市 土成町		
図面名	上畑雨量局施工図		
縮 尺	S=1/50	図面番号	20 / 51
会社名	株式会社四電技術コンサルタント		
事業者名	徳島県 東部県土整備局		

上畑雨量局撤去図 S=1/50

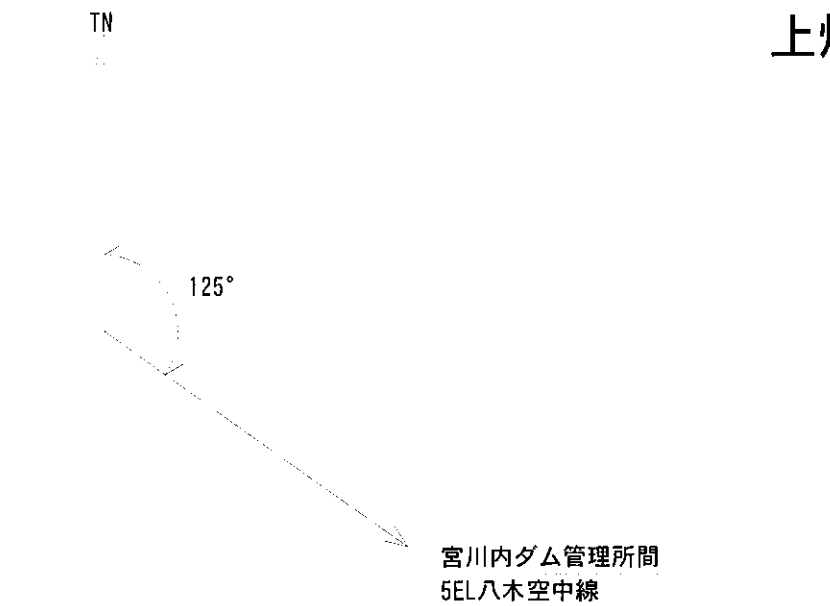


空中線方位図

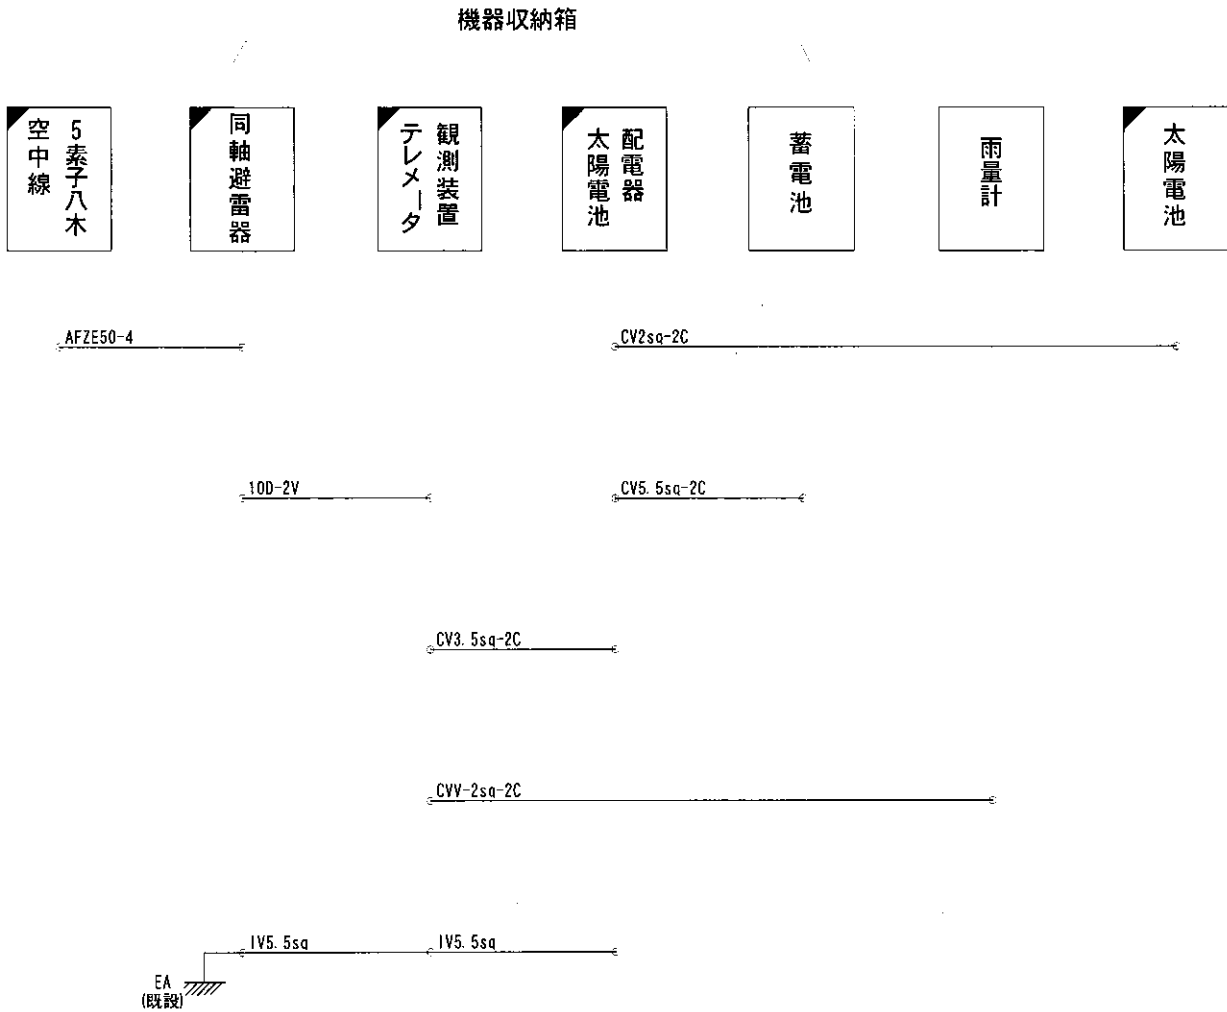


配線系統図

- 【凡 例】
- : 既設設備 (撤去対象)
 - : 既設設備 (撤去対象外)
 - : 別途設備
 - : ケーブル (撤去対象)
 - : ケーブル (撤去対象外)

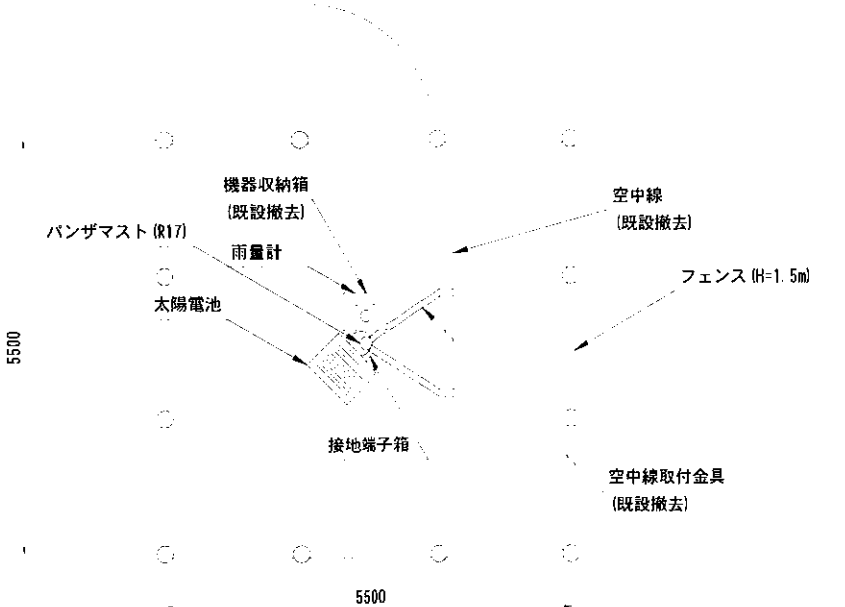


敷地平面図 (S=1/50)

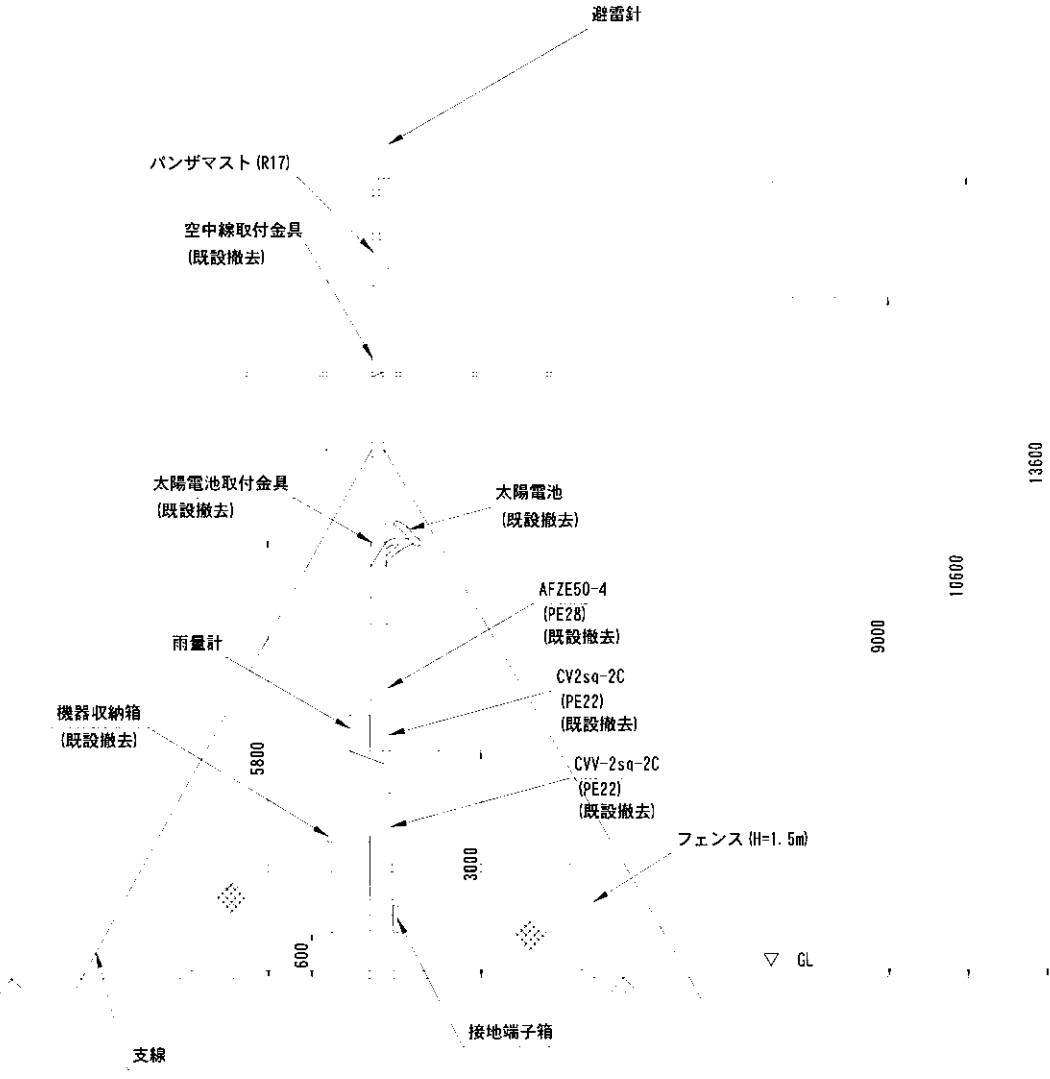

パンザマスト立面図 (S=1/50)

工事名	H30 吉士 宮川内ダム阿波・土成 宮川内ダム管理用制御処理設備等詳細設計業務		
路線名等	宮川内ダム		
工事箇所	徳島県 阿波市 土成町		
図面名	上畑雨量局撤去図		
縮 尺	S=1/50	図面番号	21 / 51
会社名	株式会社四電技術コンサルタント		
事務所名	徳島県 東部県土整備局		


相坂雨量局撤去図 S=1/30

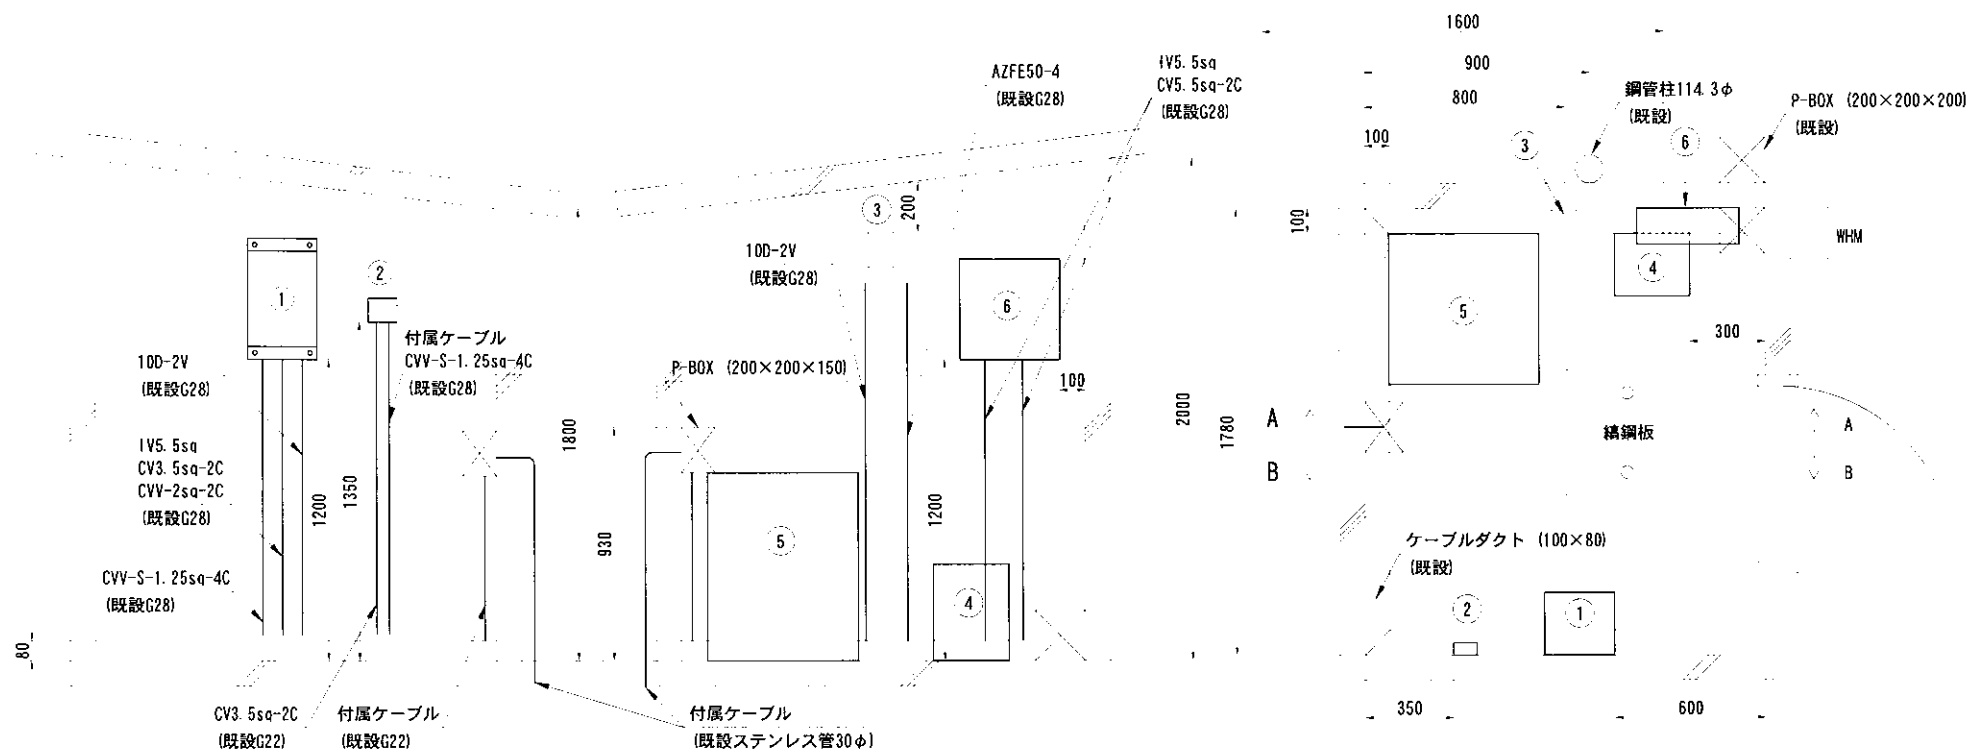

B-B 矢視図 (S=1/15)

A-A 矢視図 (S=1/15)


局舎平面図 (S=1/15)

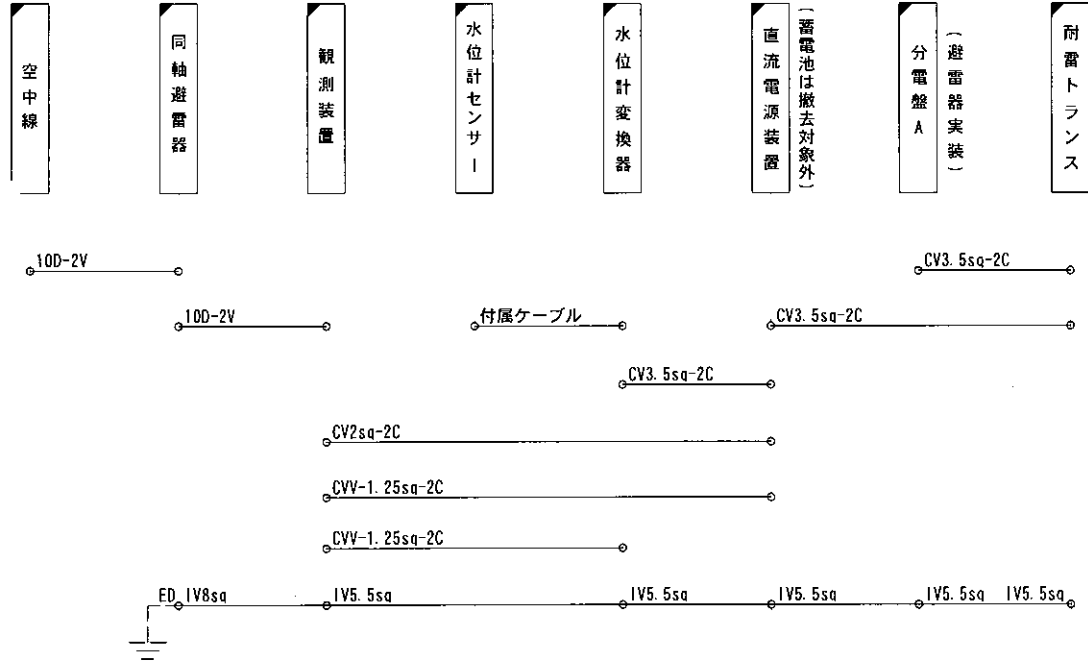

配線系統図

- 【凡 例】
- : 新設設備
 - : 既設設備
 - : 別途設備
 - : ケーブル (新設)
 - - - : ケーブル (既設)

番号	機器名称	備考
1	観測装置	1W
2	水位計変換器	
3	同軸避雷器	1kVA
4	耐雷トランス	
5	直流電源装置	
6	分電盤A	

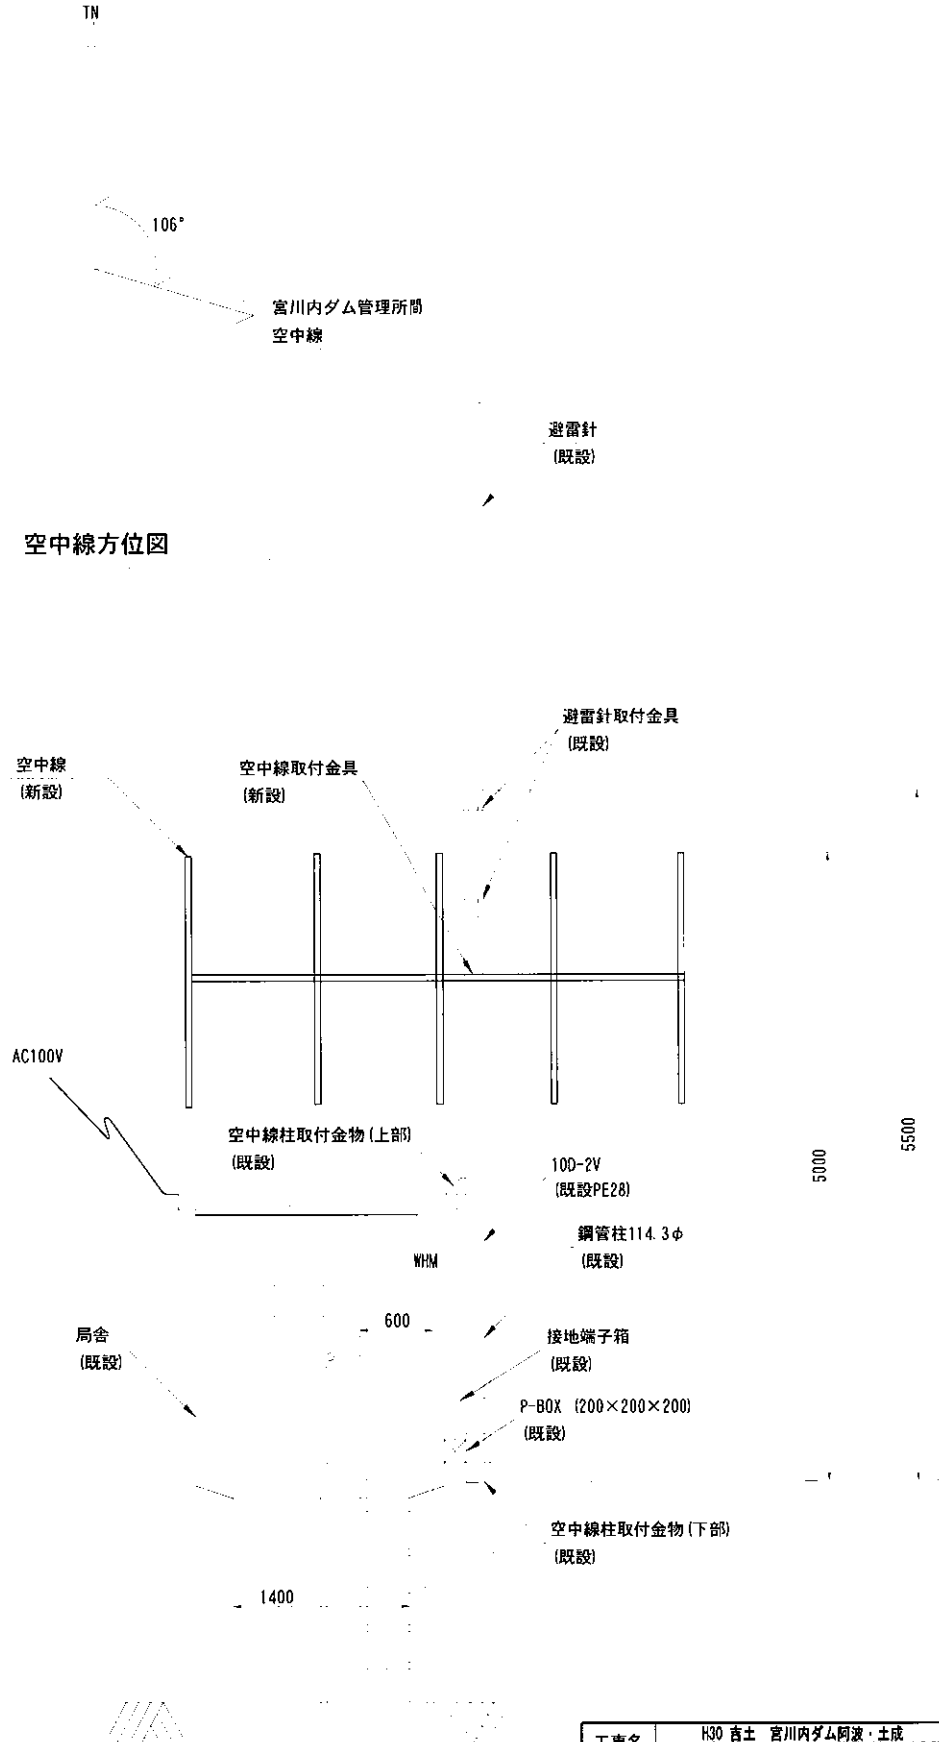


空中線方位図

局舎立面図 (S=1/30)

工事名	H30 吉士 宮川内ダム阿波・土成 宮川内ダム管理用計測処理設備等詳細設計業務		
路線名等	宮川内ダム		
工事箇所	徳島県 阿波市 土成町		
図面名	相坂雨量局施工図		
縮 尺	S=1/30	図面番号	22 / 51
会社名	株式会社四電技術コンサルタント		
事業者名	徳島県 東部県土整備局		

相坂雨量局撤去図 S=1/30

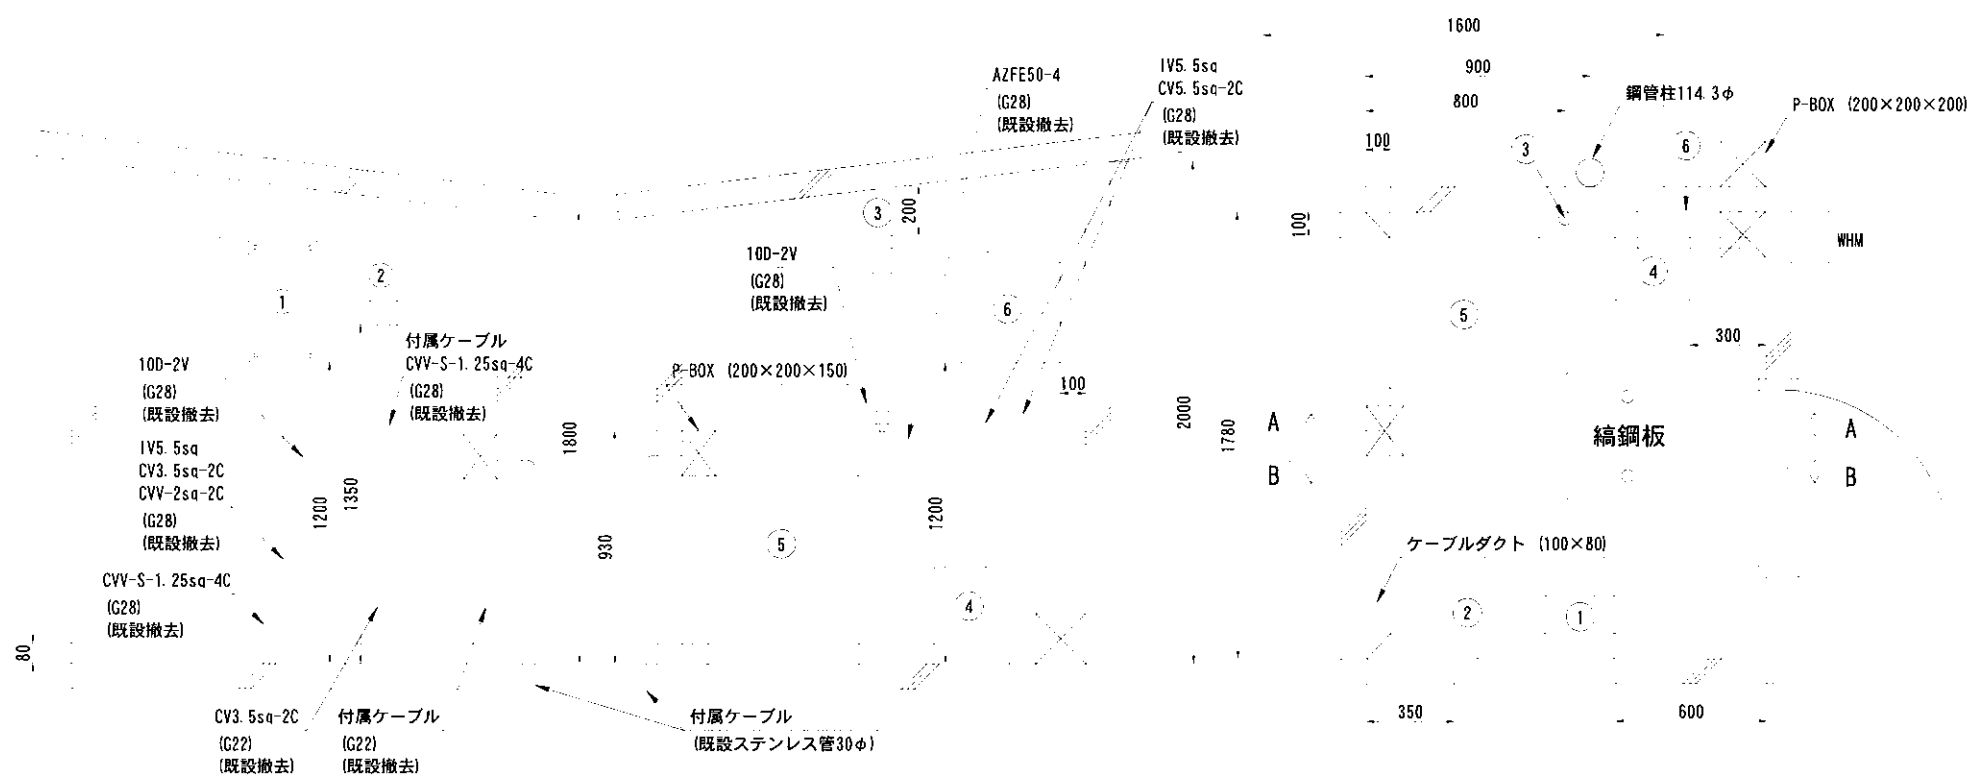


B-B 矢視図 (S=1/15)

A-A 矢視図 (S=1/15)

局舎平面図 (S=1/15)

空中線方位図

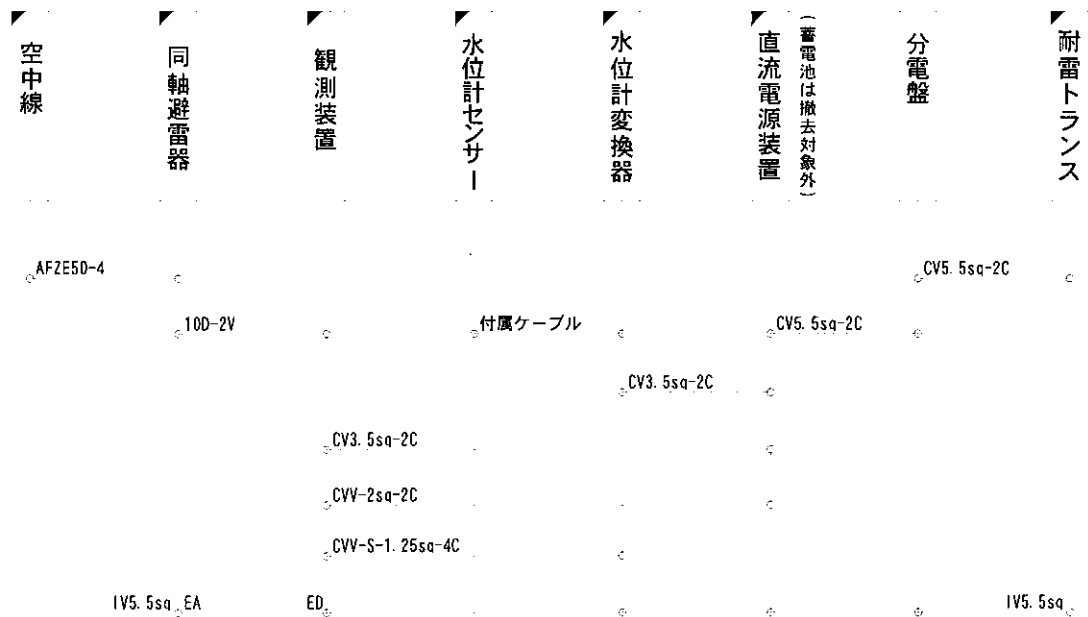


配線系統図

【凡 例】

- ：既設設備 (撤去対象)
- ：既設設備 (撤去対象外)
- ：別途設備
- ：ケーブル (撤去対象)
- ：ケーブル (撤去対象外)


凡 例)

番 号	機器名称	W	H	D
1	観測装置	280	380	250
2	水位計変換器	115	95	117
3	同軸避雷器	48	760	48
4	耐雷トランス	300	385	250
5	直流電源装置	600	750	600
6	分電盤	400	320	104

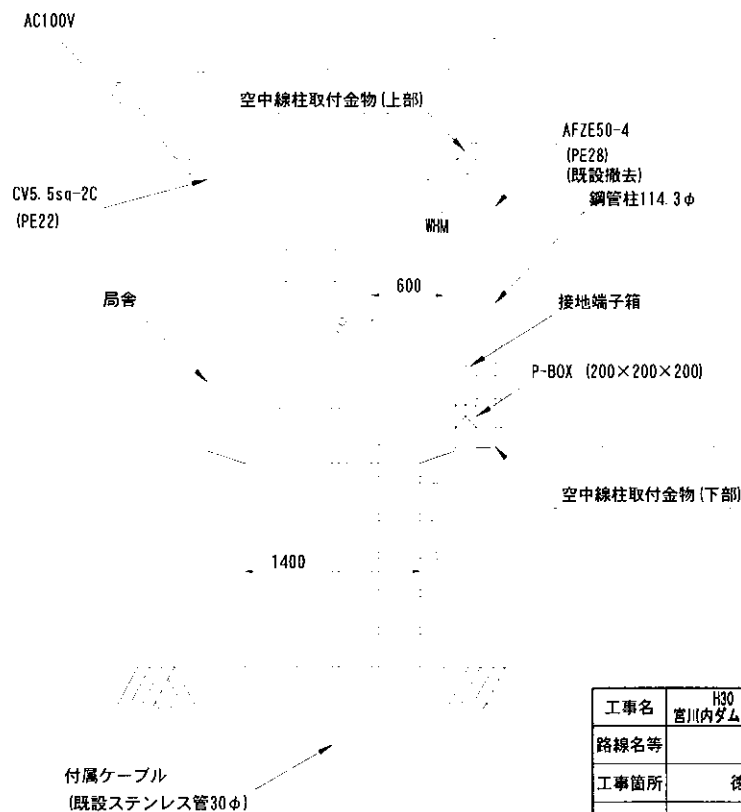


局舎立面図 (S=1/30)


工事名	H30 吉土 宮川内ダム阿波・土成 宮川内ダム管理用新機処理設備等誘導設計業務		
路線名等	宮川内ダム		
工事箇所	徳島県 阿波市 土成町		
図面名	相坂雨量局撤去図		
縮 尺	S=1/30	図面番号	23 / 51
会社名	株式会社四電技術コンサルタント		
事務所名	徳島県 東部県土整備局		

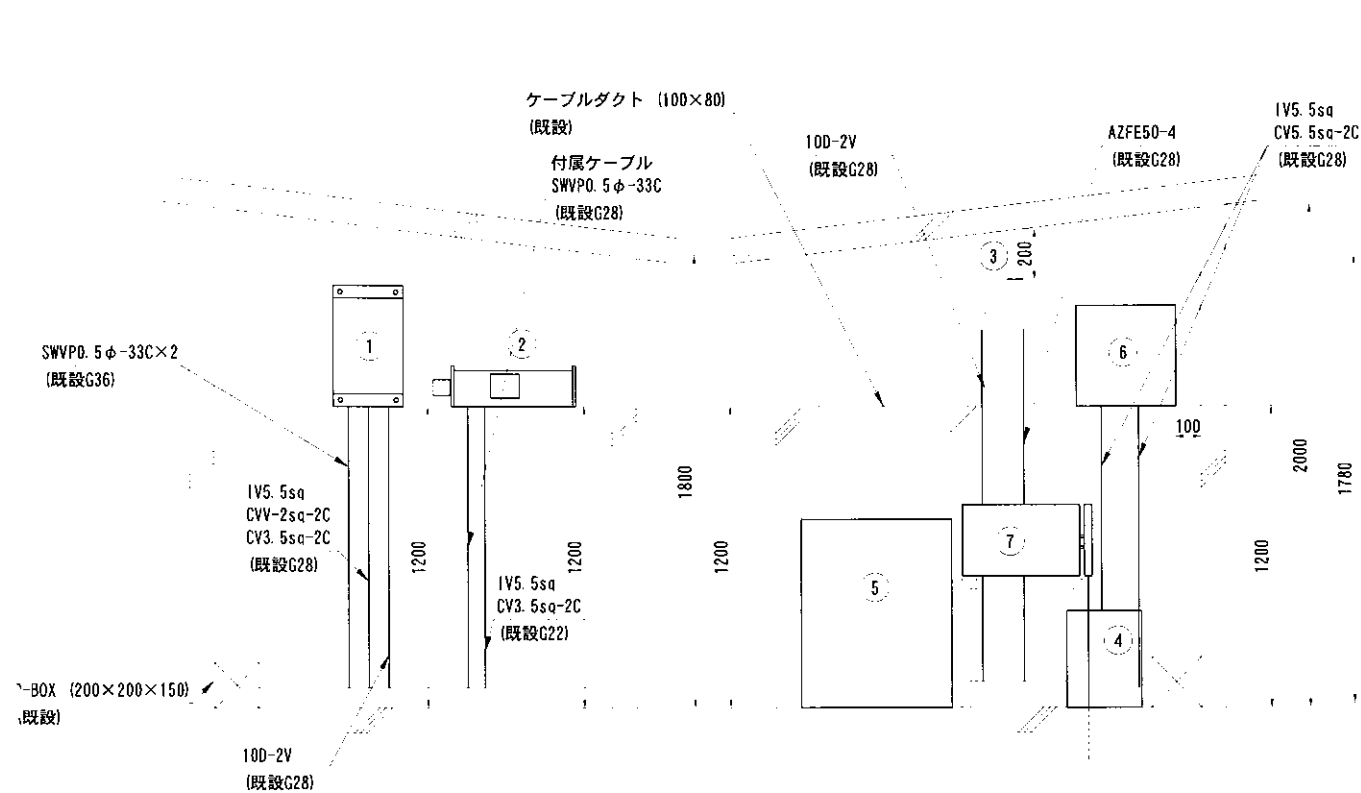


B-B 矢視図 (S=1/15)

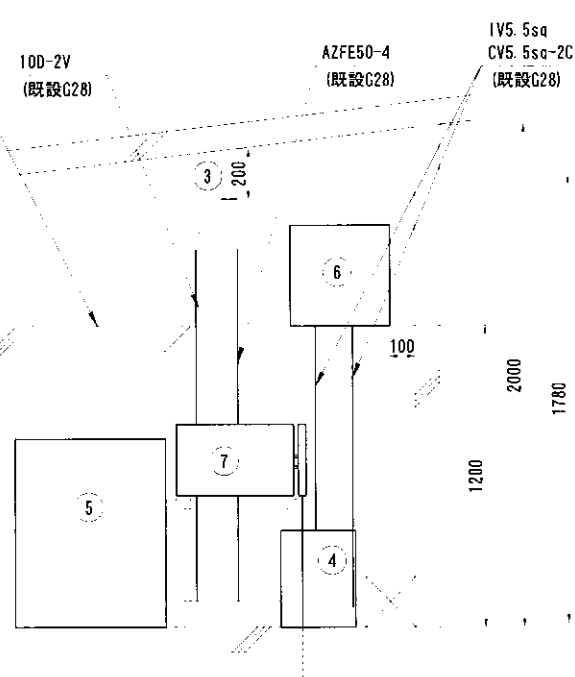


A-A 矢視図 (S=1/15)

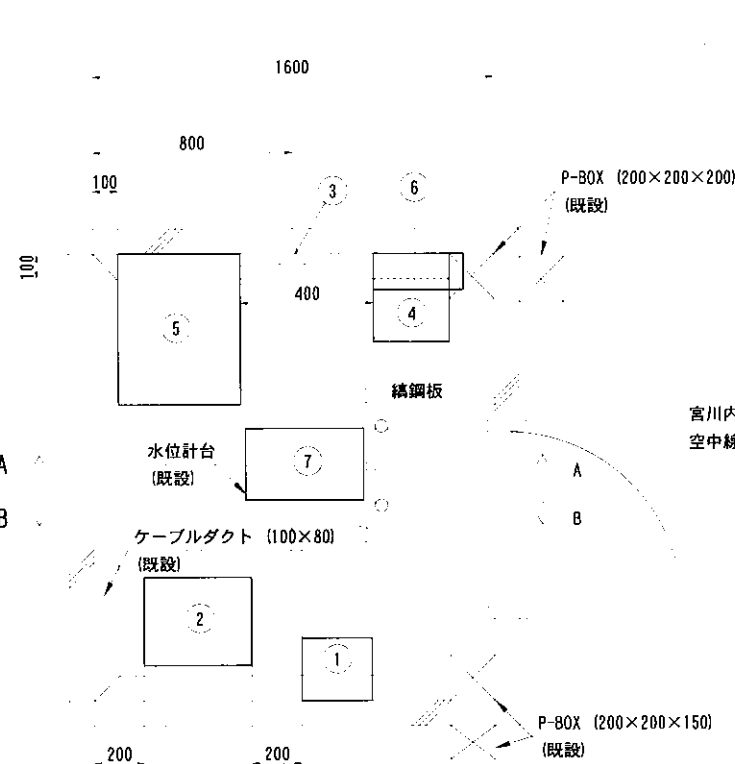

局舎平面図 (S=1/15)

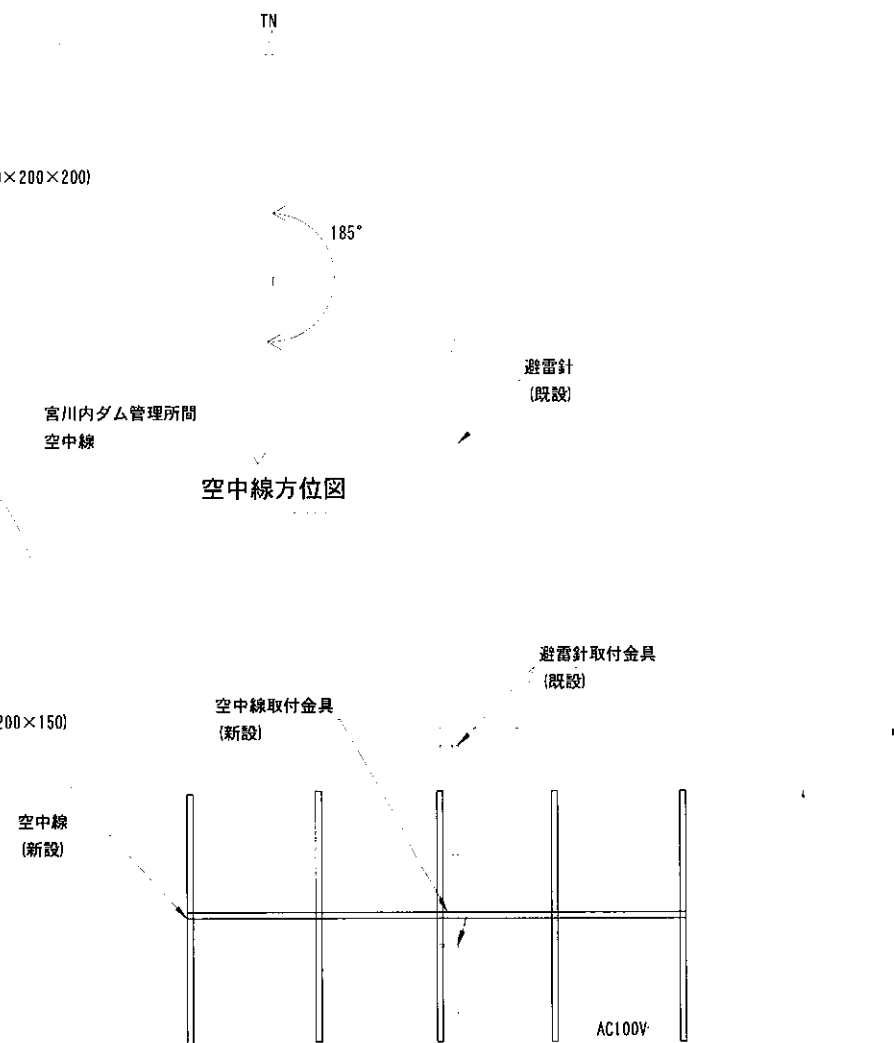

局舎立面図 (S=1/30)

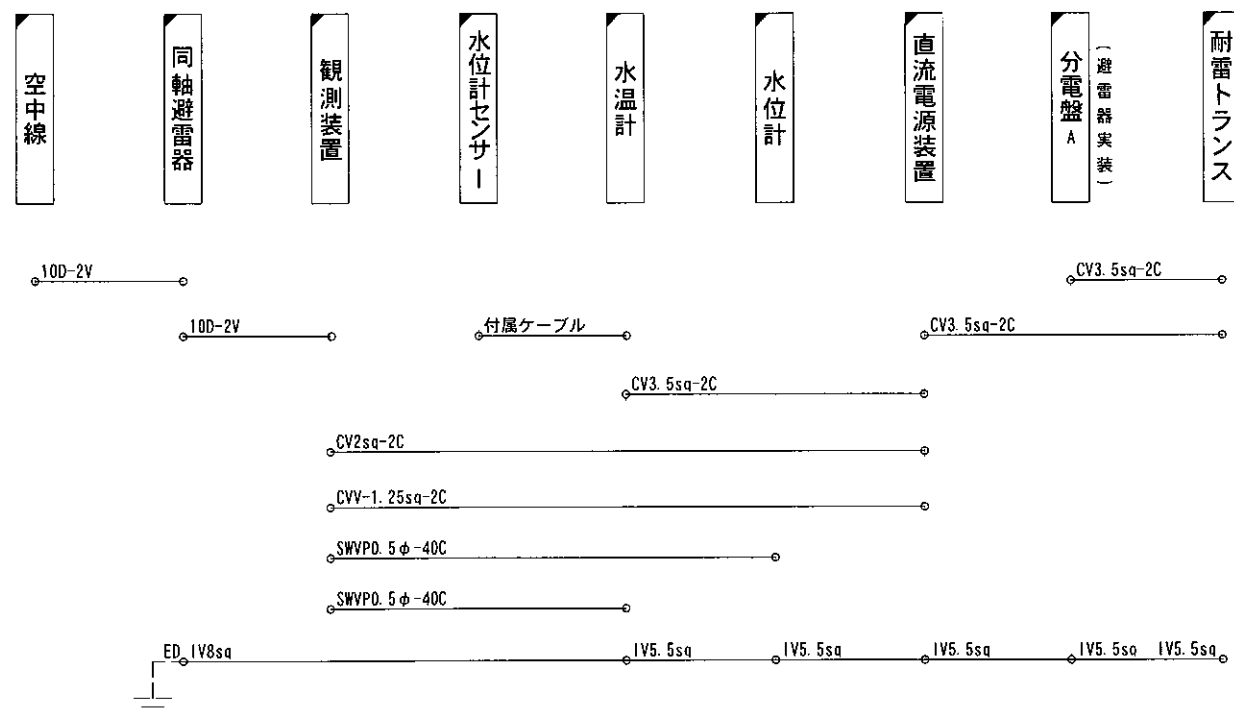

配線系統図


【凡 例】

- : 新設設備
- : 既設設備
- : 別途設備
- : ケーブル(新設)
- : ケーブル(既設)


凡 例)

- | 番号 | 機器名称 | 備考 |
|----|------------|-------|
| 1 | 観測装置 | 1W |
| 2 | 水温計 | |
| 3 | 同軸避雷器 | |
| 4 | 耐雷トランス | 1kVA |
| 5 | 直流電源装置 | 400Ah |
| 6 | 分電盤A | |
| 7 | 水位計(水研62型) | |


工事名	H30 吉士 宮川内ダム阿波・土成 宮川内ダム管理用制振処運設備等詳細設計業務		
路線名等	宮川内ダム		
工事箇所	徳島県 阿波市 土成町		
図面名	下上煙水位局施工図		
縮 尺	S=1/30	図面番号	24 / 51
会社名	株式会社四電技術コンサルタント		
事業者名	徳島県 東部県土整備局		

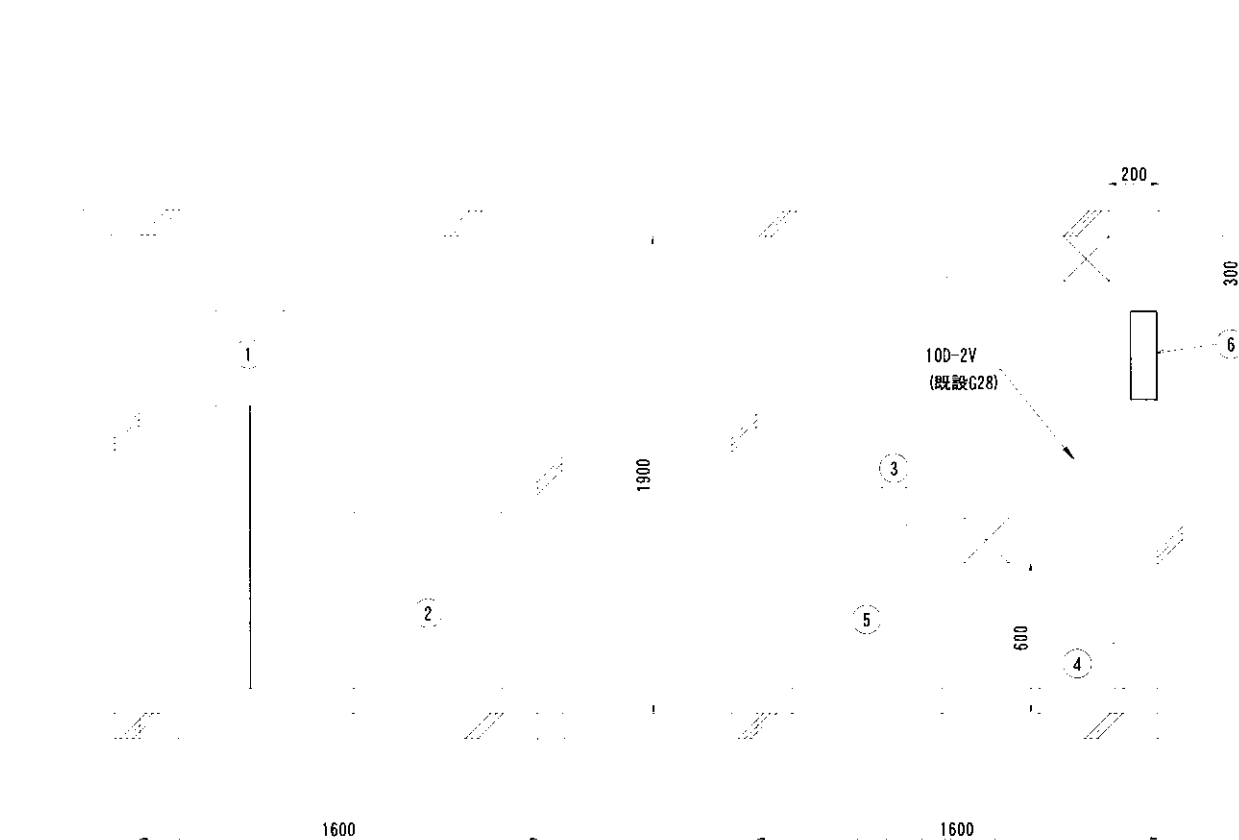

B-B 矢視図 (S=1/15)

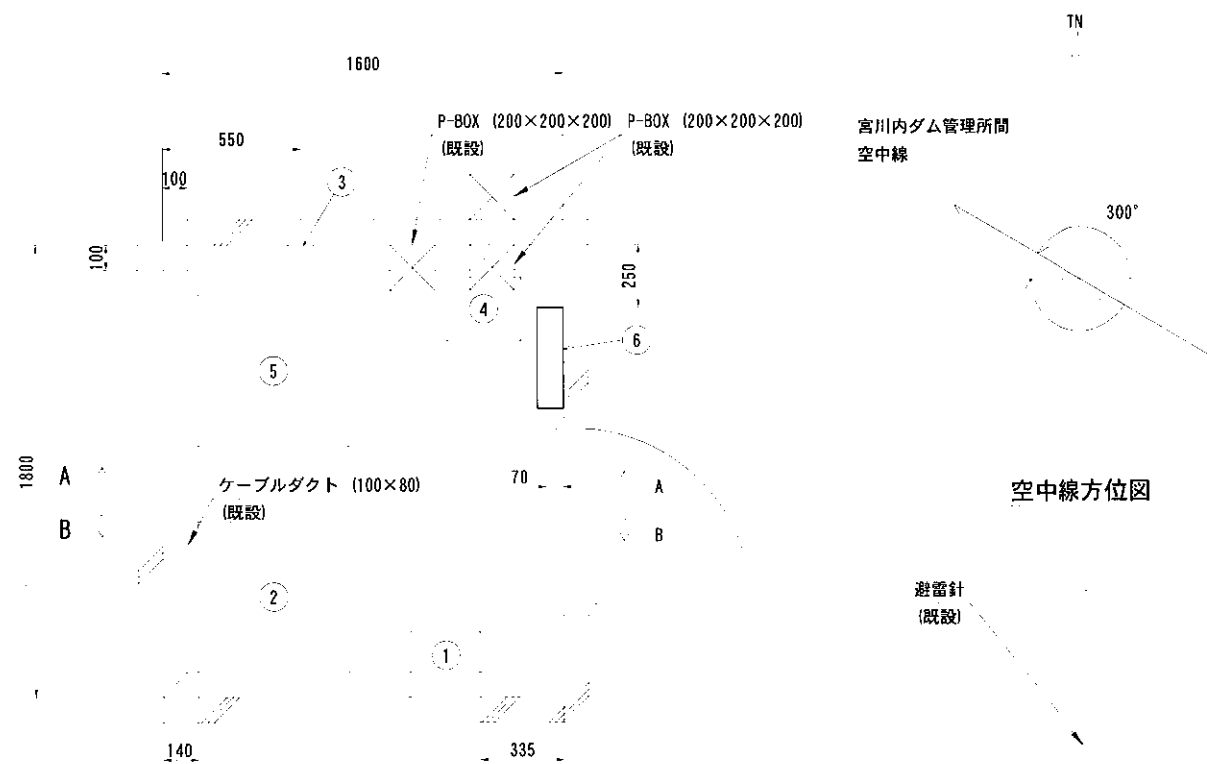

A-A 矢視図 (S=1/15)

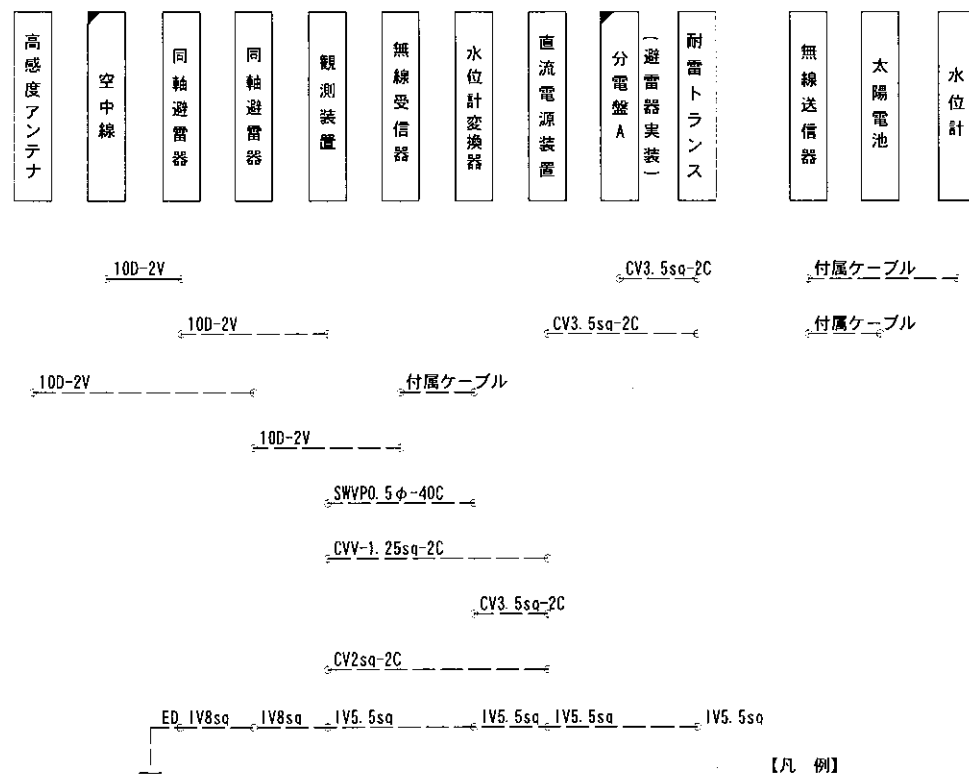


配線系統図

- 【凡 例】
- : 既設設備 (撤去対象)
 - : 既設設備 (撤去対象外)
 - : 別途設備
 - : ケーブル (撤去対象)
 - : ケーブル (撤去対象外)

凡 例)

番 号	機器名称
1	観測装置
2	床置キャビネット (無線受信器・水位計変換器)
3	同軸避雷器
4	耐雷トランス
5	直流電源装置
6	分電盤A

局舎平面図 (S=1/15)

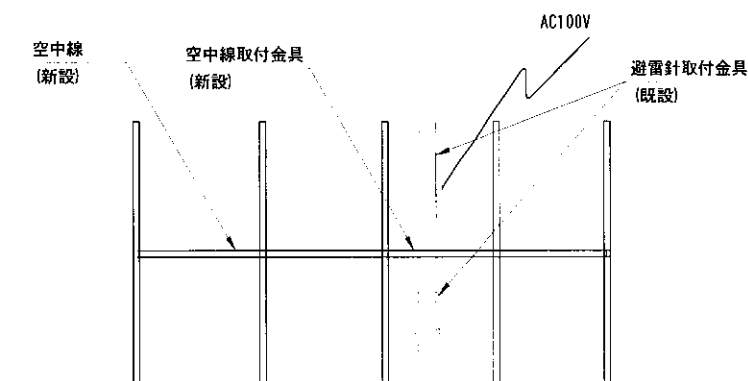


局舎立面図 (S=1/30)


工事名	H30 吉士 宮川内ダム阿波・土成 宮川内ダム管理用側傍処理設備等詳細設計業務
路線名等	宮川内ダム
工事箇所	徳島県 阿波市 土成町
図面名	七條水位局撤去図
縮 尺	S=1/30 図面番号 26 / 51
会社名	株式会社四電技術コンサルタント
事業者名	徳島県 東部県土整備局




B-B 矢視図 (S=1/15)

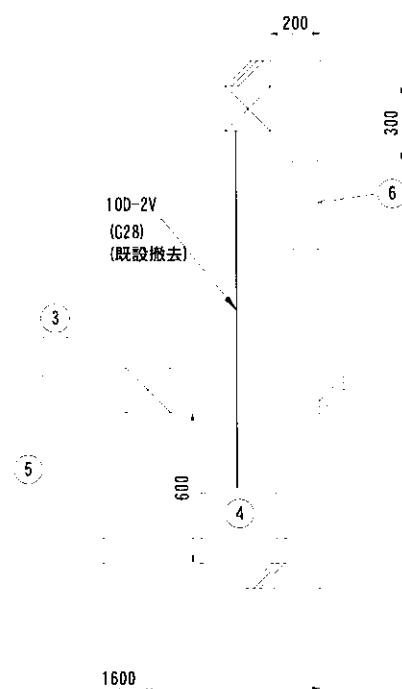



A-A 矢視図 (S=1/15)

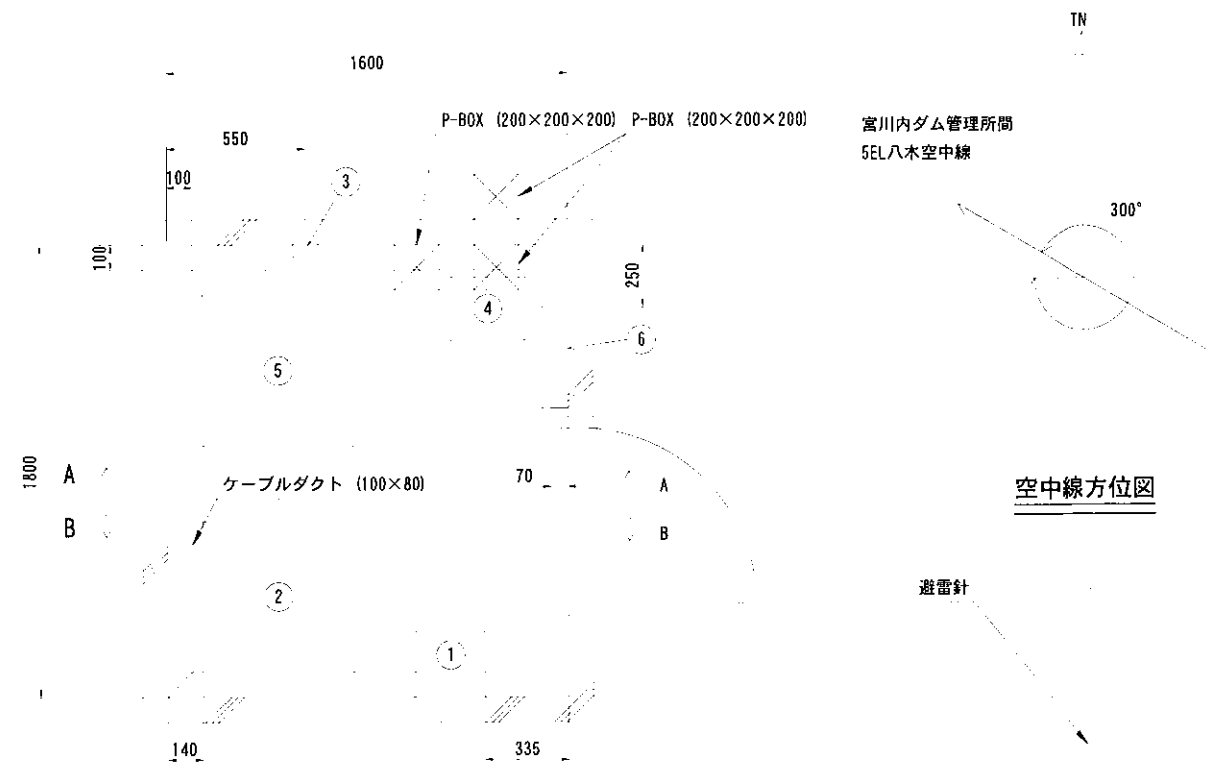


局舎平面図 (S=1/15)

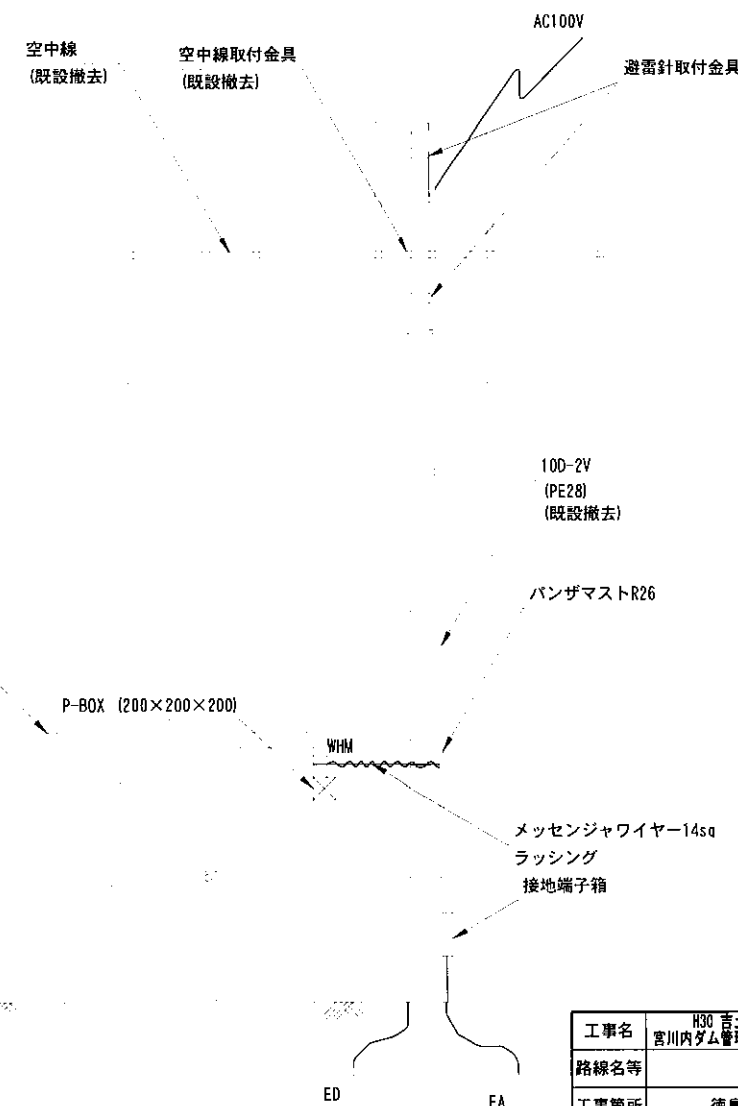

局舎立面図 (S=1/30)

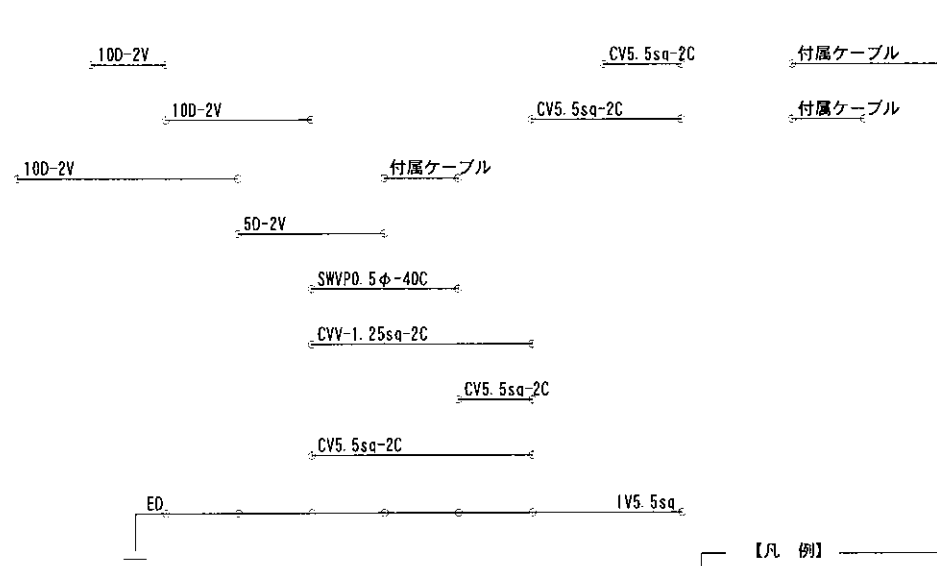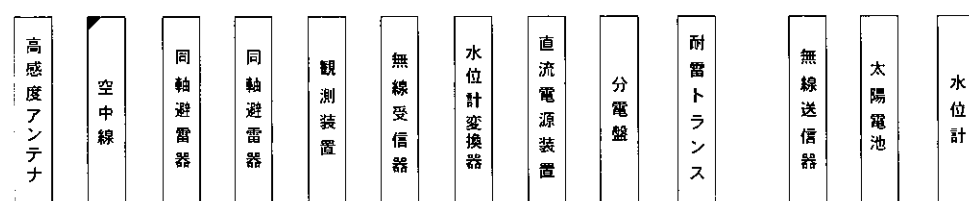


配線系統図

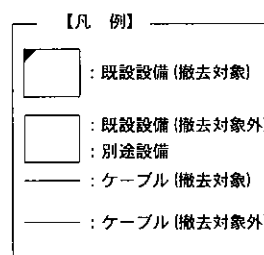


凡 例)

番 号	機器名称	W	H	D
1	観測装置	280	380	260
2	床置キャビネット (無線受信器・水位計変換器)	600	800	600
3	同軸避雷器	100	150	50
4	耐雷トランス	300	280	250
5	直流電源装置	600	750	600
6	分電盤	400	320	104


工事名	H30 吉士 宮川内ダム阿波・土成 宮川内ダム管理用制御設備等詳細設計業務		
路線名等	宮川内ダム		
工事箇所	徳島県 阿波市 土成町		
図面名	七條水位局撤去図		
縮 尺	S=1/30	図面番号	27 / 51
会社名	株式会社四電技術コンサルタント		
事務所名	徳島県 東部県土整備局		

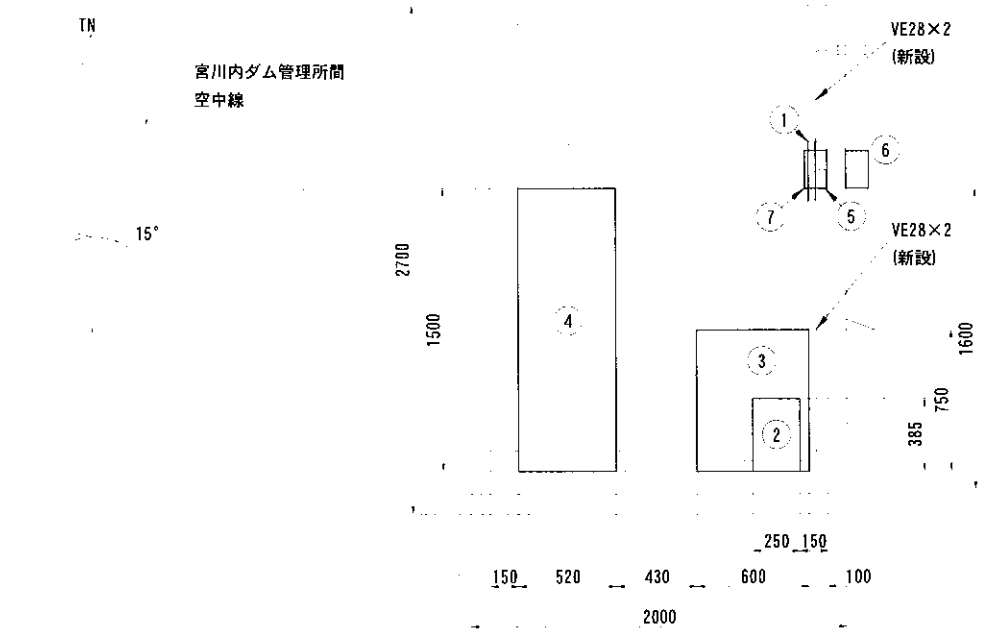


空中線方位図

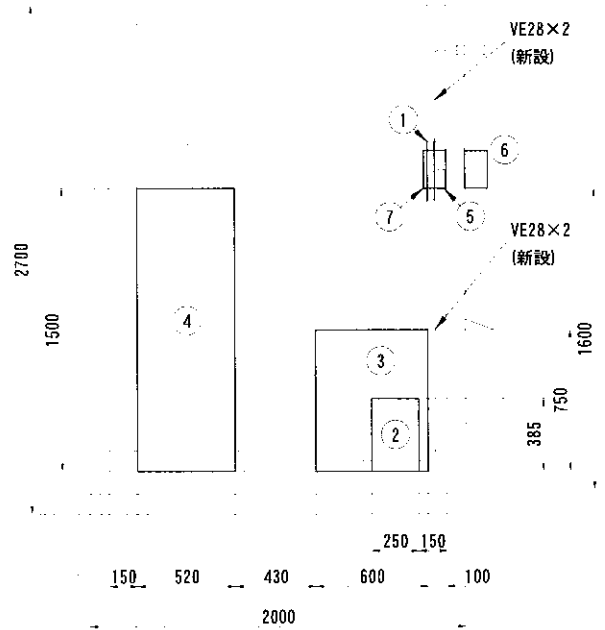


局舎立面図 (S=1/20)

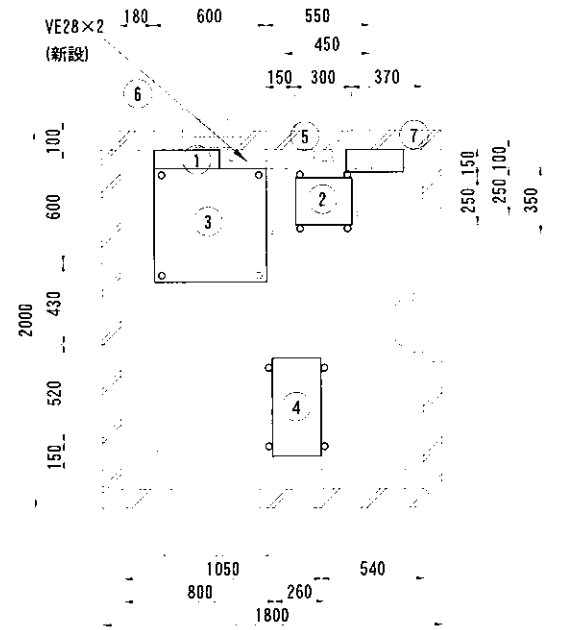


局舎平面図 (S=1/20)

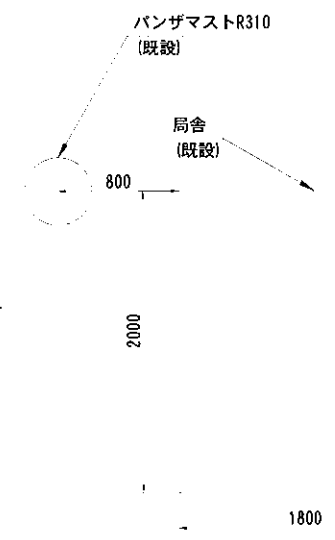

敷地平面図 (S=1/25)

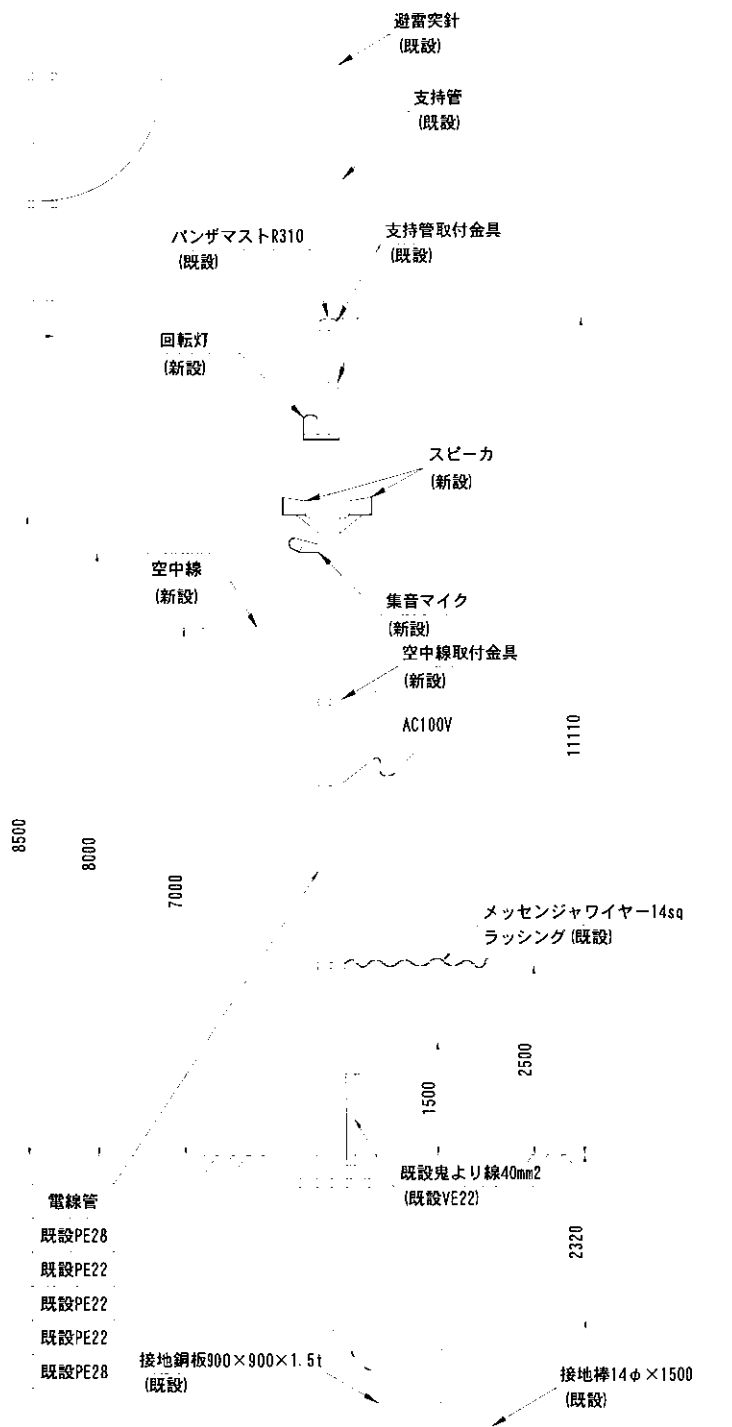

パンザマスト立面図 (S=1/50)

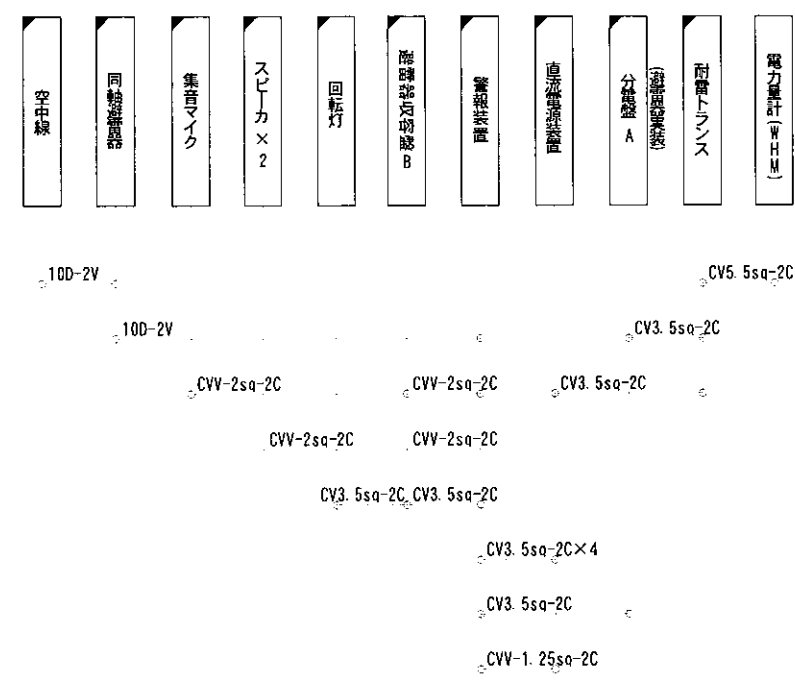

凡例)

番号	機器名称	備考
1	分電盤A	
2	耐雷トランス	2kVA
3	直流分電盤	100Ah
4	警報装置	1W
5	同軸避雷器	
6	電力量計(WHM)	
7	避雷器収容盤B	


【凡例】

- 新設設備
- 既設設備
- 別途設備
- ケーブル(新設)
- ケーブル(既設)


名称	線種	電線管
空中線	10D-2V	既設PE28
集音マイク	CVV-2sq-2C	既設PE22
スピーカx2	CVV-2sq-2C	既設PE22
回転灯	CV3. 5sq-2C	既設PE22
電源(AC100V)	CV5. 5sq-2C	既設PE28

ED 1V8sq, 1V5. 5sq, 1V5. 5sq, 1V5. 5sq, 1V5. 5sq, 1V5. 5sq


工事名	H30 吉士 宮川内ダム阿波・土成 宮川内ダム管理用制振処置設備等詳細設計業務
路線名等	宮川内ダム
工事箇所	徳島県 阿波市 土成町
図面名	見坂警報局施工図
縮尺	S=1/50 図面番号 28 / 51
会社名	株式会社四電技術コンサルタント
事業者名	徳島県 東部県土整備局

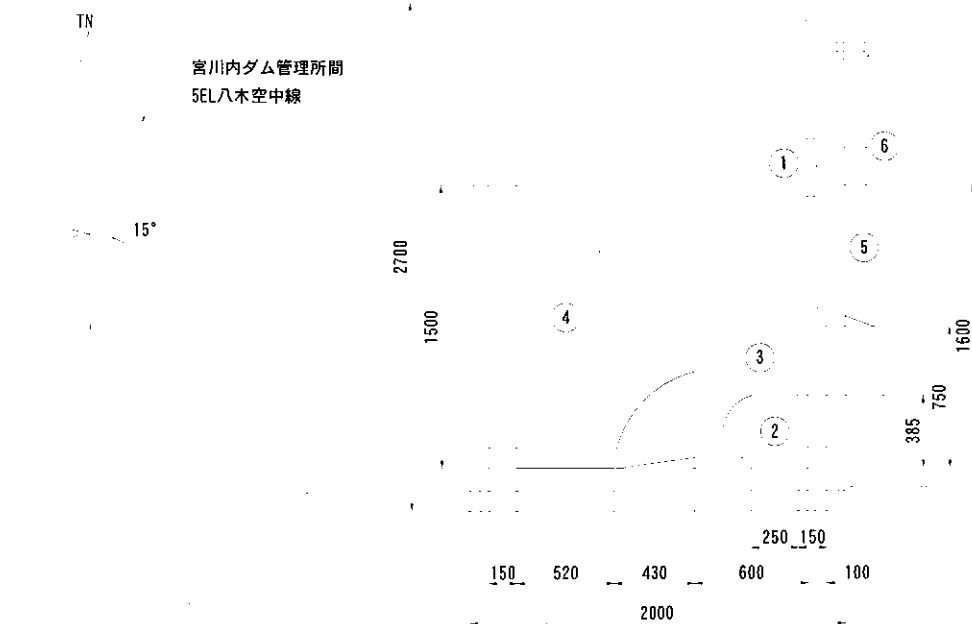


空中線方位図

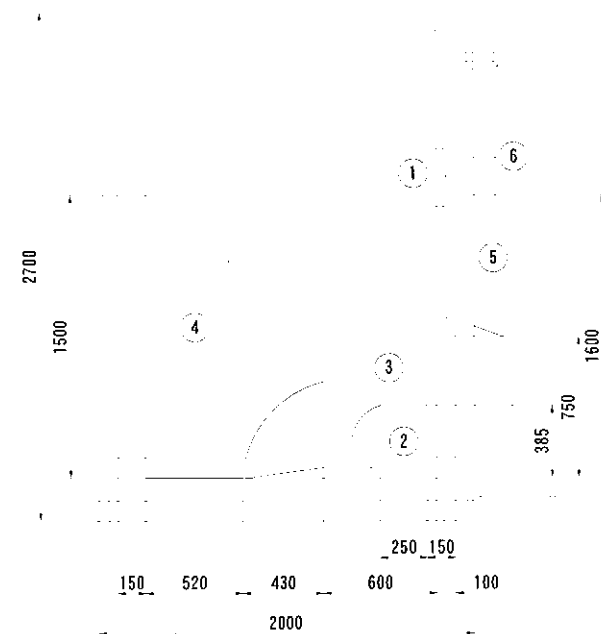




局舎立面図 (S=1/20)

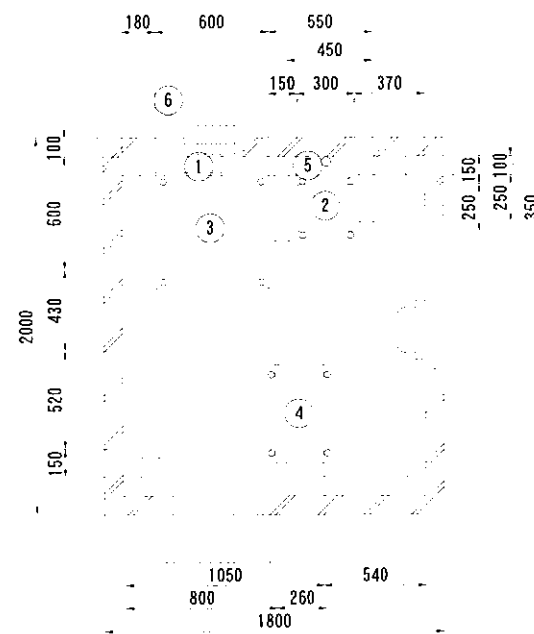

局舎平面図 (S=1/20)

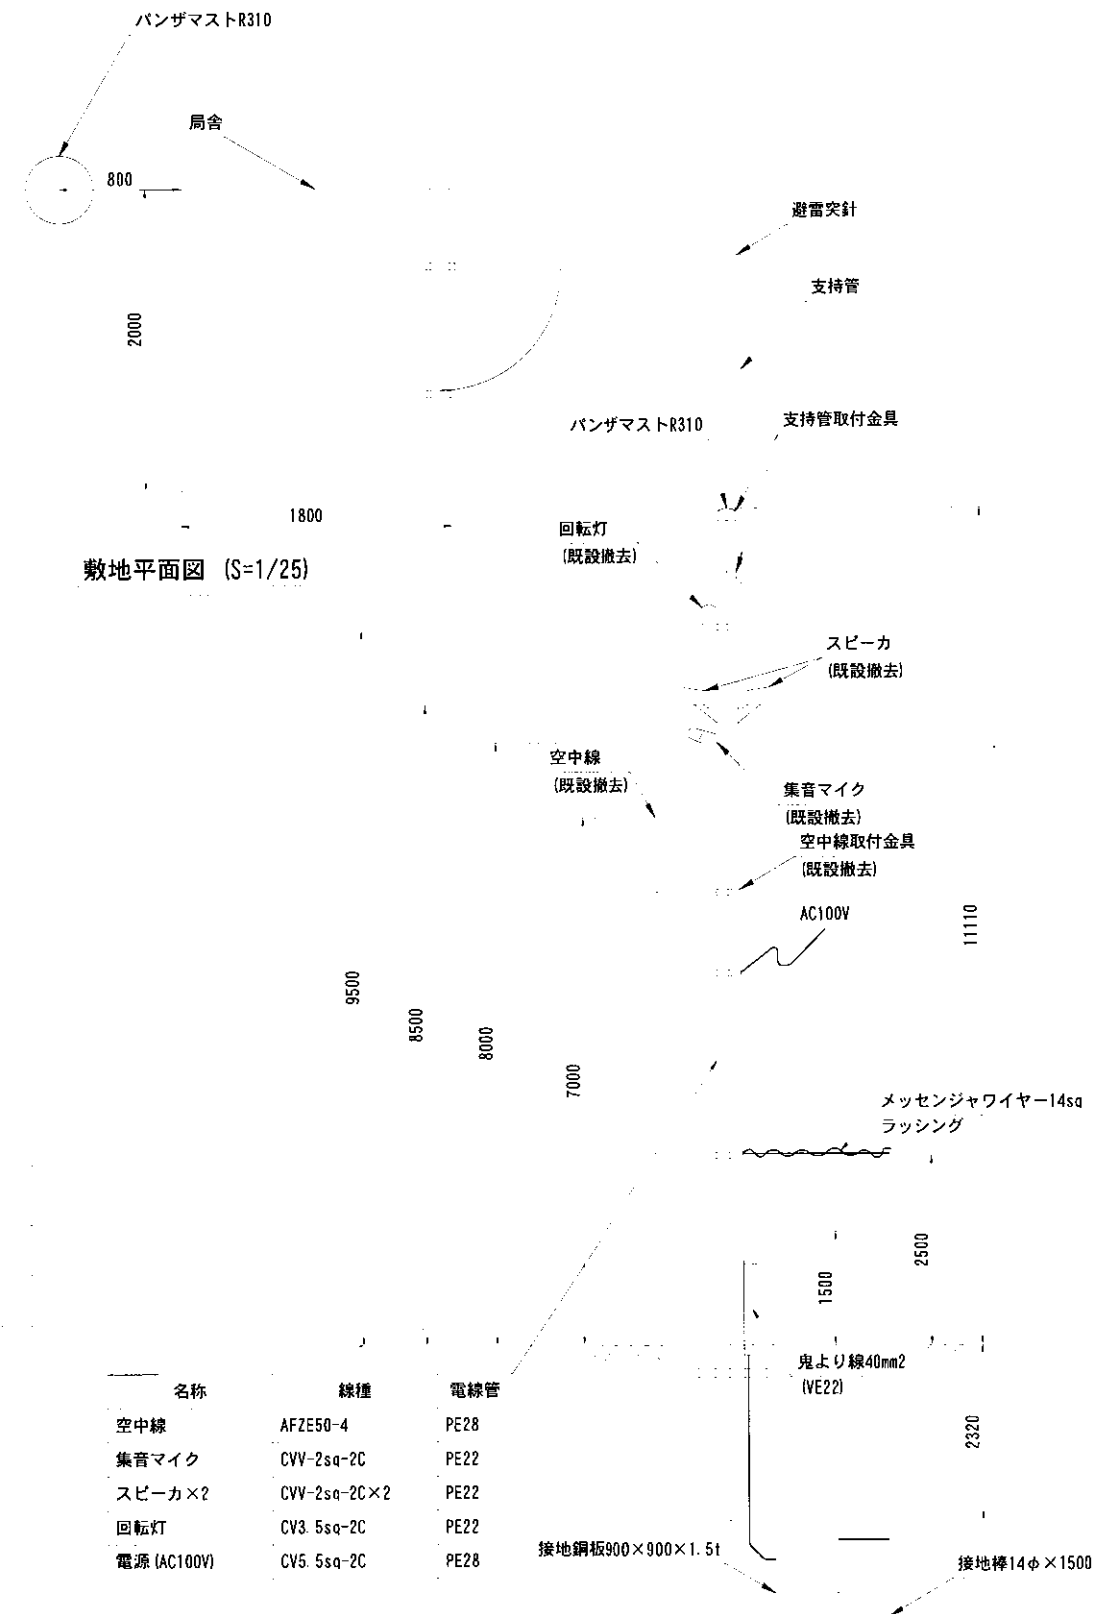

敷地平面図 (S=1/25)

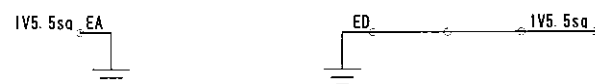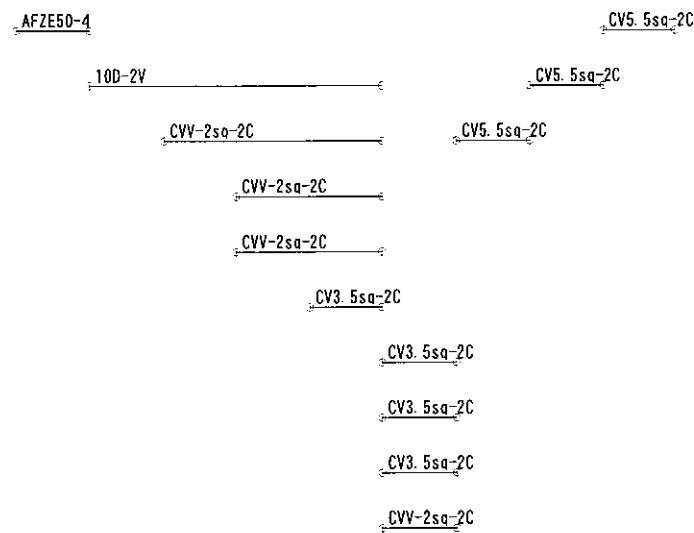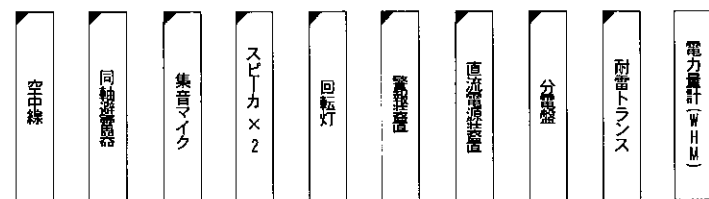

凡 例)

番 号	機器名称	W	H	D
1	分電盤	350	320	100
2	耐雷トランス	300	385	250
3	直流分電盤	600	750	600
4	警報装置	520	1500	260
5	同軸避雷器		φ48×700	
6	電力計(W/H/M)			

【凡 例】


- 既設設備 (撤去対象)
- 既設設備 (撤去対象外)
- 別途設備
- ケーブル (撤去対象)
- ケーブル (撤去対象外)

名称	線種	電線管
空中線	AFZE50-4	PE28
集音マイク	CVV-2sq-2C	PE22
スピーカー×2	CVV-2sq-2C×2	PE22
回転灯	CV3.5sq-2C	PE22
電源 (AC100V)	CV5.5sq-2C	PE28



パンザマスト立面図 (S=1/50)

工事名	H30 吉士 宮川内ダム阿波・土成 宮川内ダム管理用制御処理設備等詳細設計業務
路線名等	宮川内ダム
工事箇所	徳島県 阿波市 土成町
図面名	見坂警報局撤去図
縮 尺	S=1/50 図面番号 29 / 51
会社名	株式会社四電技術コンサルタント
事務所名	徳島県 東部県土整備局

空中線方位図

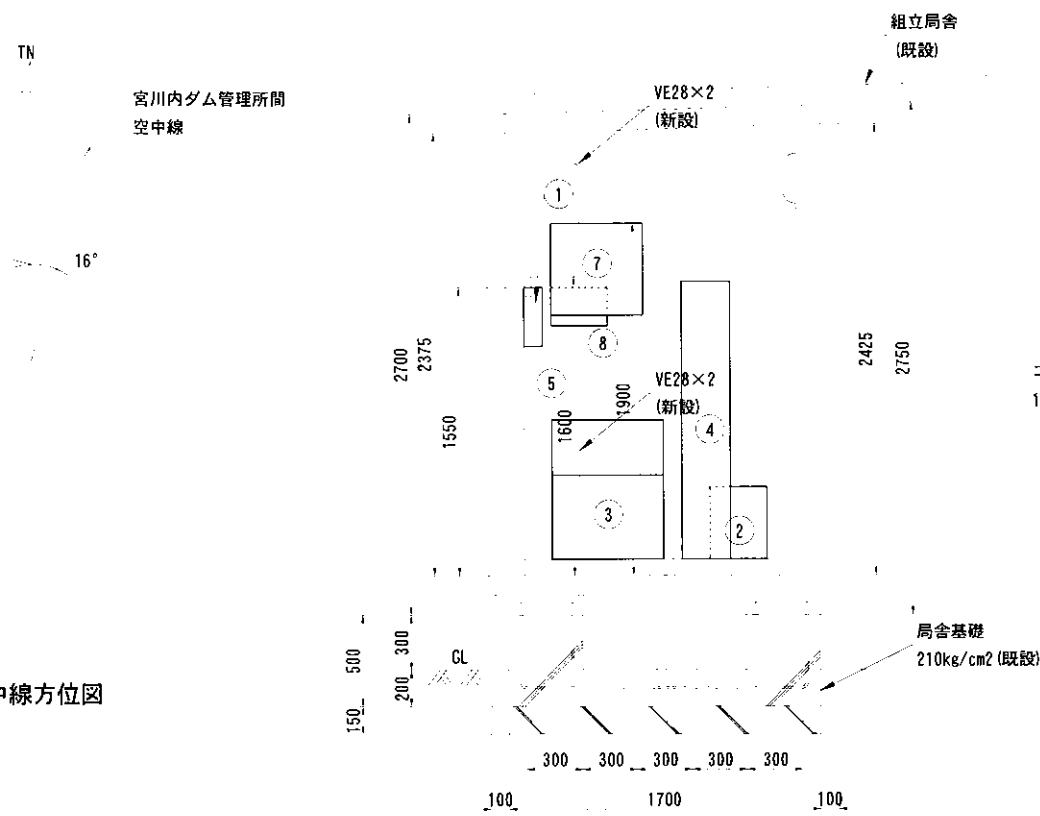

局舎断面図 (S=1/20)
(A-A断面)

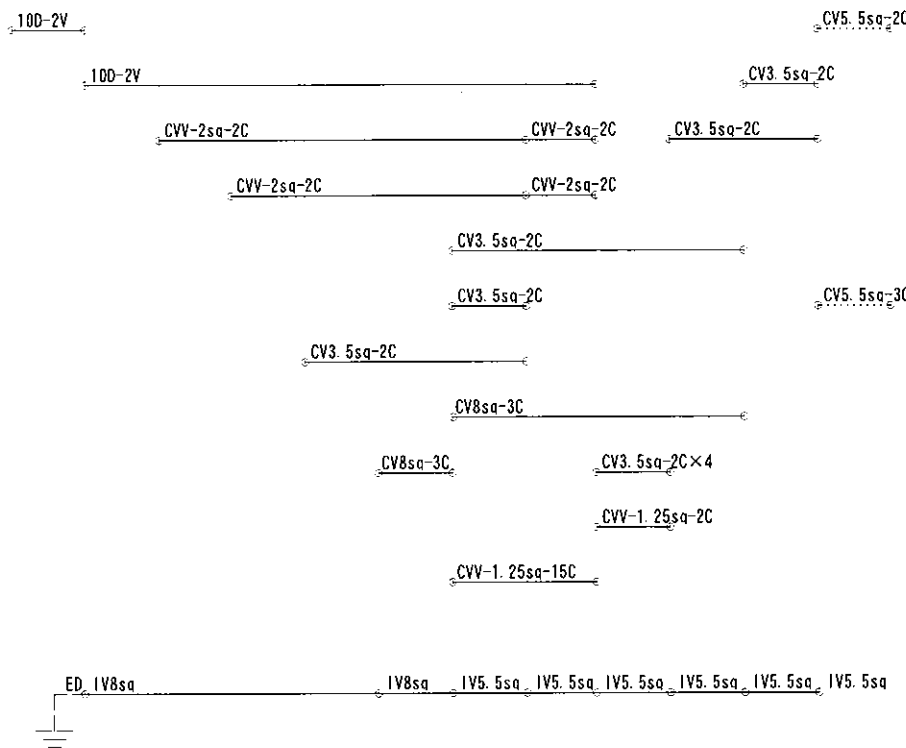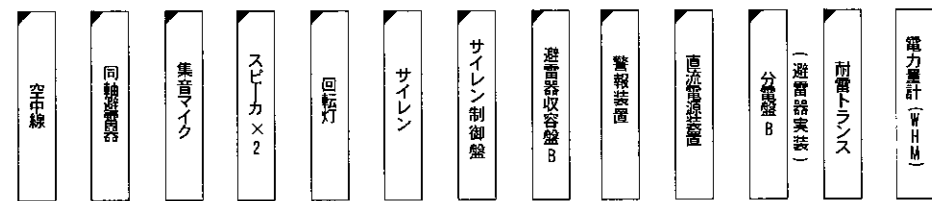



凡例)

番号	機器名称	備考
1	分電盤B	
2	耐雷トランス	2kVA
3	直流分電盤	100Ah
4	警報装置	3W
5	同軸避雷器	
6	電力量計(WHM)	
7	サイレン制御盤	
8	避雷器収容盤B	

【凡例】

- : 新設設備
- : 既設設備
- : 別途設備
- : ケーブル(新設)
- : ケーブル(既設)

敷地平面図 (S=1/20)

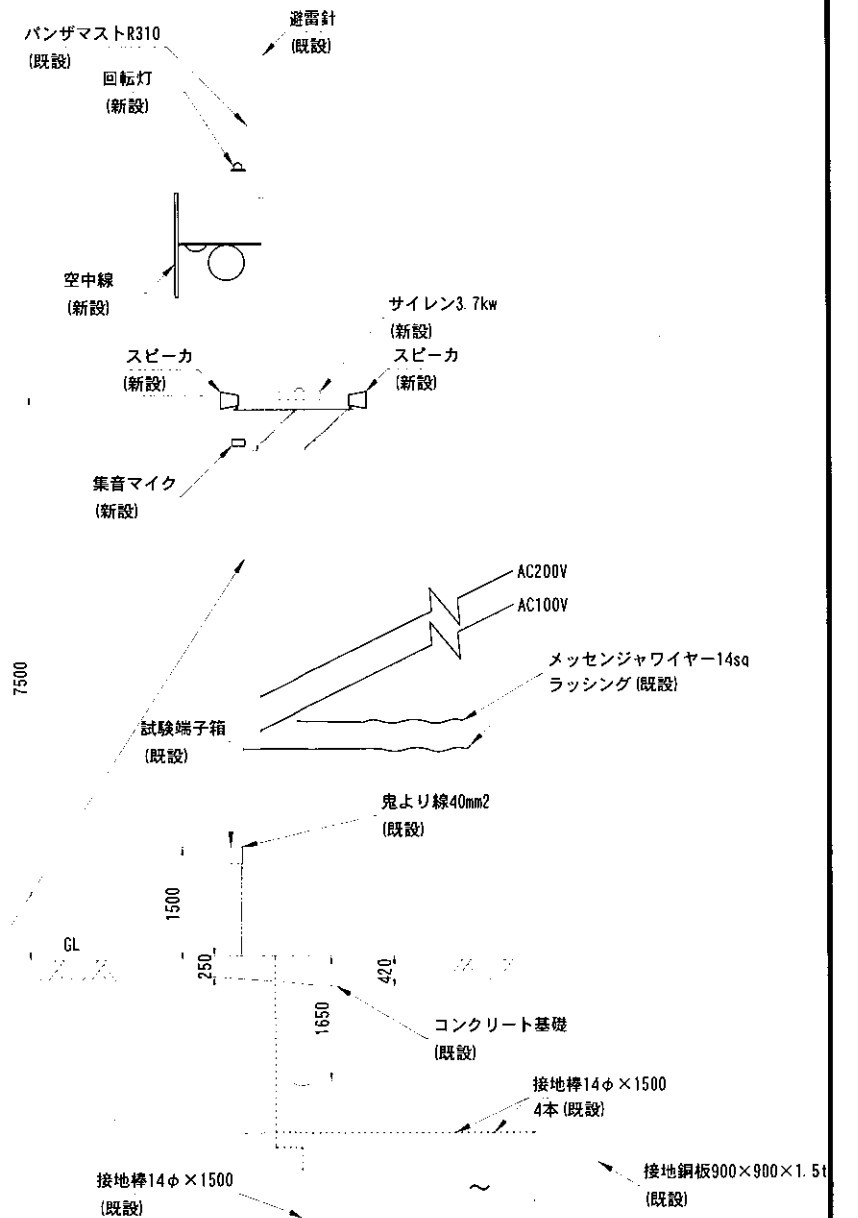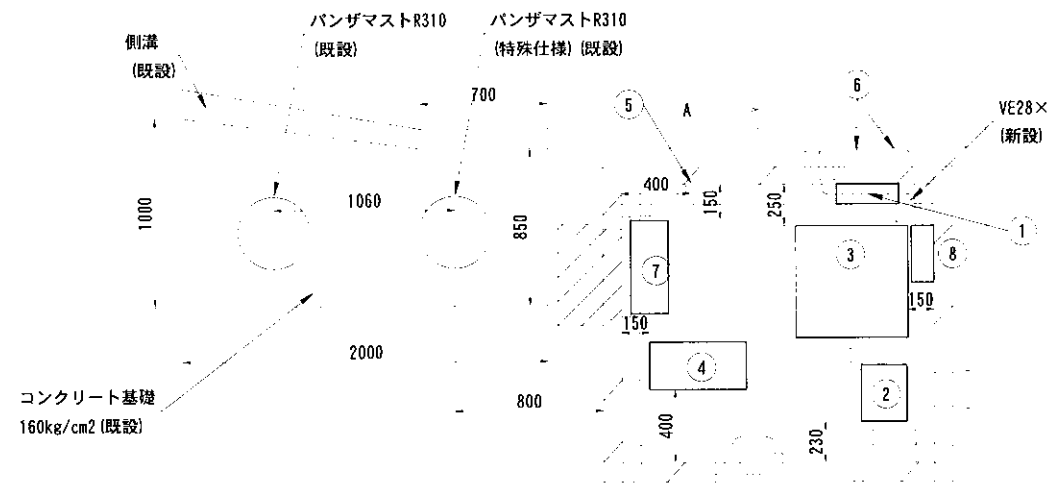


パンザマスト立面図 (S=1/50)



名称	線種	電線管
空中線	100-2V	既設PE36
集音マイク	CVV-2sq-2C	既設PE22
スピーカx2	CVV-2sq-2C	既設PE28
回転灯	CV3.5sq-2C	既設PE22
電源(AC100V)	CV5.5sq-2C	既設PE28
電源(AC200V)	CV5.5sq-3C	既設PE28

工事名	H30 宮川内ダム阿波・土成
路線名等	宮川内ダム
工事箇所	徳島県 阿波市 土成町
図面名	西内警報局施工図
縮尺	S=1/50 図面番号 30 / 51
会社名	株式会社四電技術コンサルタント
事業者名	徳島県 東部県土整備局

空中線方位図

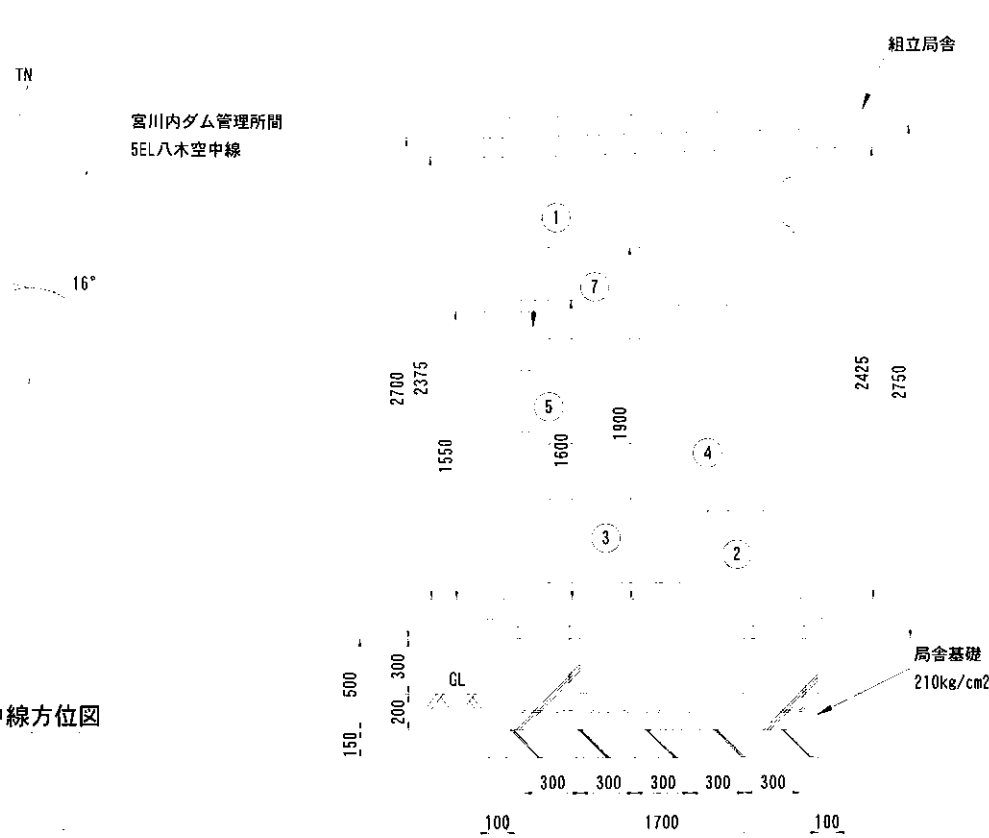

局舎断面図 (S=1/20)
(A-A断面)

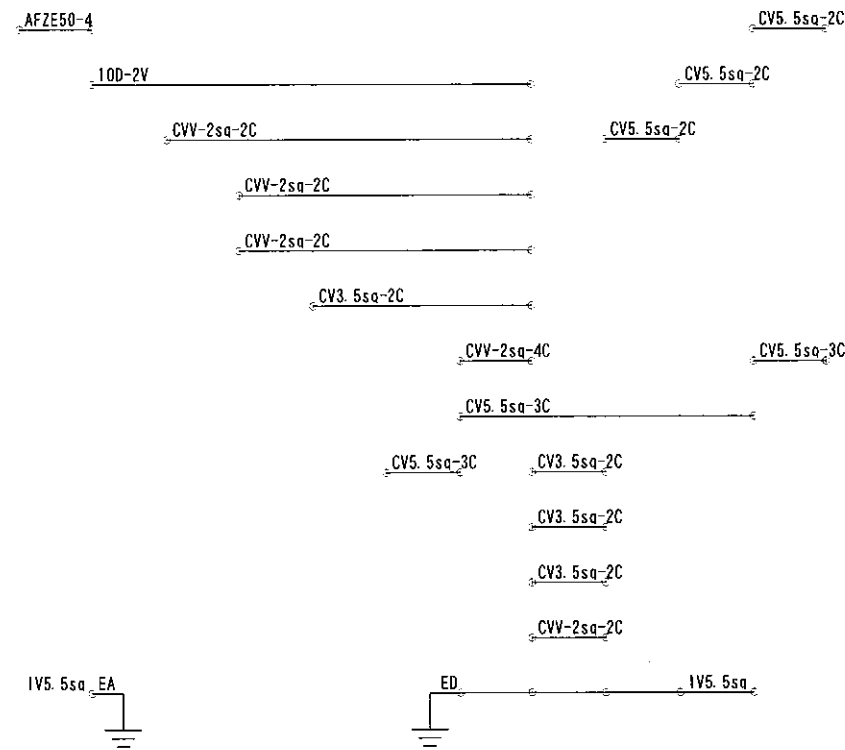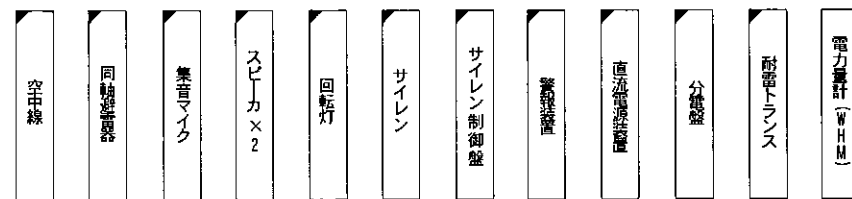

凡 例)

番 号
1
2
3
4
5
6
7


機器名称	W	H	D
分電盤	400	320	100
耐雷トランス	300	385	250
直流分電盤	600	750	600
警報装置	520	1500	260
同軸避雷器		φ48×700	
電力計 (WHM)			
サイレン制御盤	500	500	200

名称	線種	電線管
空中線	AFZE50-4	PE36
集音マイク	CVV-2sq-2C	PE22
スピーカー×2	CVV-2sq-2C×2	PE28
回転灯	CV3.5sq-2C	PE22
電源 (AC100V)	CV5.5sq-2C	PE28
電源 (AC200V)	CV5.5sq-3C	PE28

【凡 例】

	: 既設設備 (撤去対象)
	: 既設設備 (撤去対象外)
	: 別途設備
	: ケーブル (撤去対象)
	: ケーブル (撤去対象外)

敷地平面図 (S=1/20)


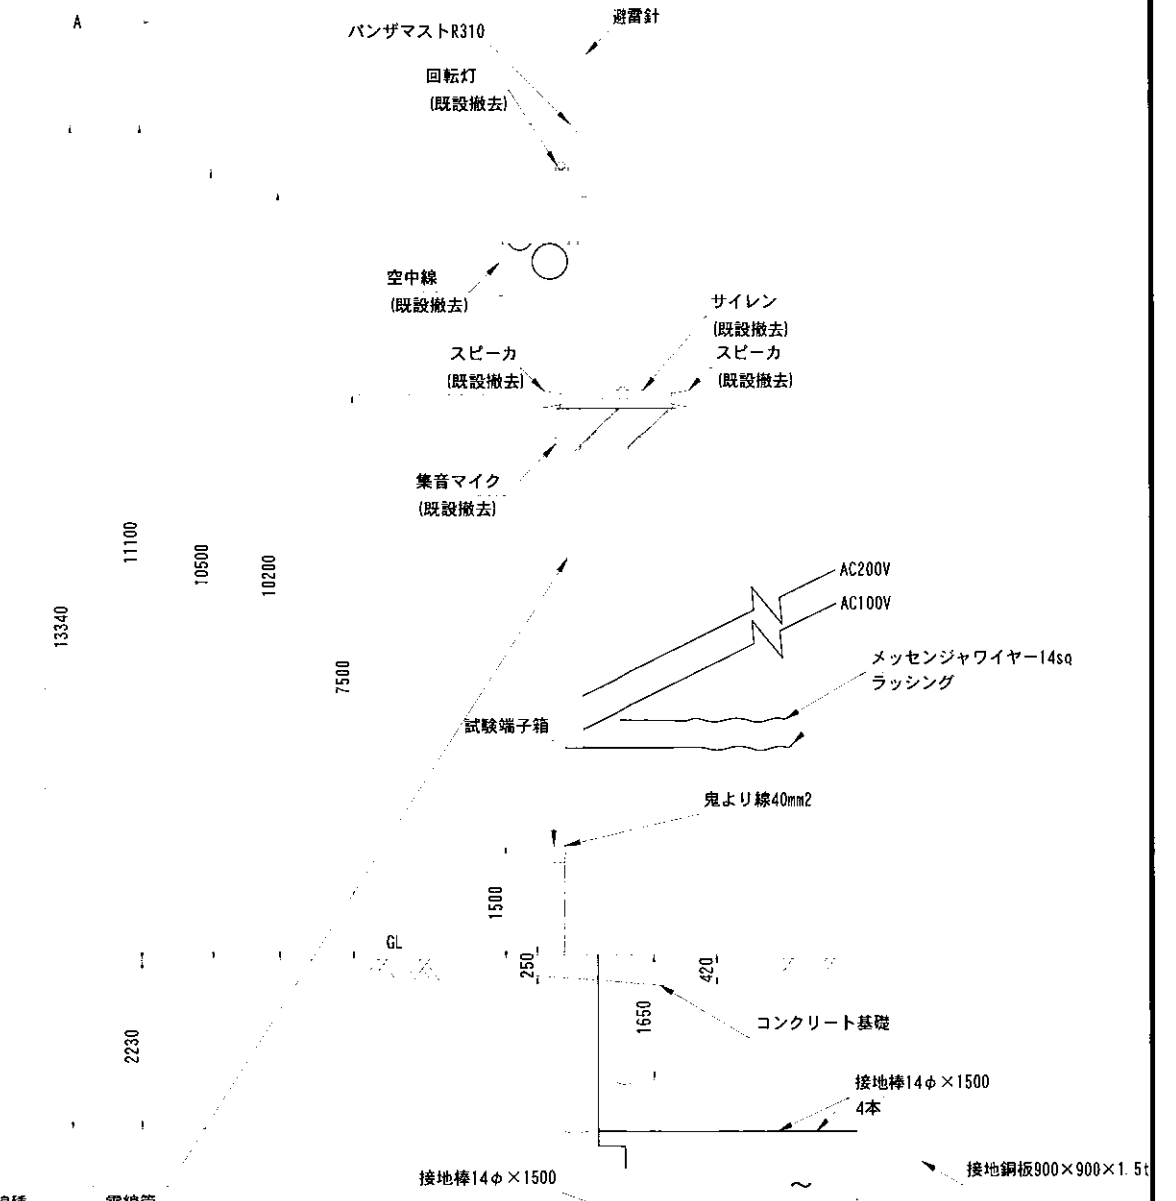


パンザマスト立面図 (S=1/50)

工事名	H30 吉士 宮川内ダム阿波・土成
路線名等	宮川内ダム
工事箇所	徳島県 阿波市 土成町
図面名	西内警報局撤去図
縮 尺	S=1/50 図面番号 31 / 51
会社名	株式会社四電技術コンサルタント
事務所名	徳島県 東郡土佐備局

宮川内ダム管理所間
空中線

空中線方位図

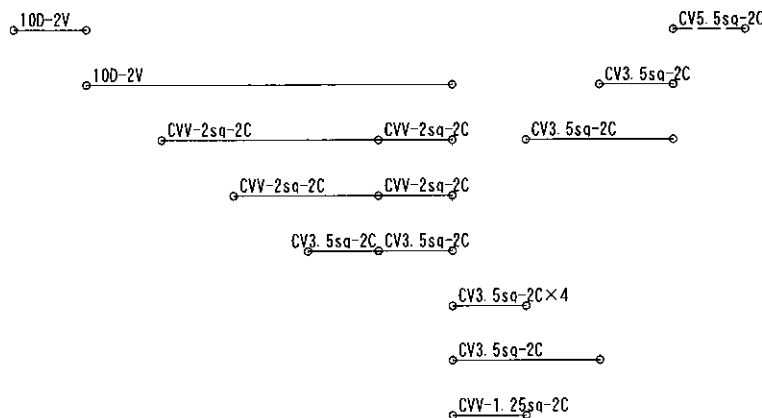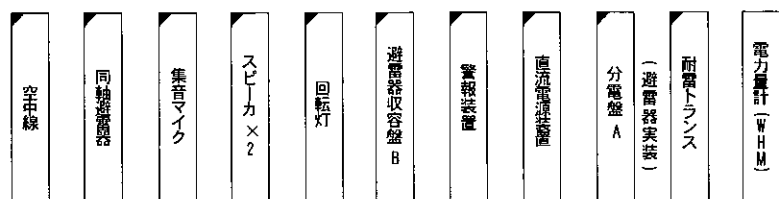

【凡 例】

- 新設設備 (New equipment)
- 既設設備 (Existing equipment)
- 別途設備 (Separate equipment)
- ケーブル(新設) (Cable (New))
- ケーブル(既設) (Cable (Existing))

凡 例)

番 号	機器名称	備考
1	分電盤A	
2	耐雷トランス	2kVA
3	直流分電盤	100Ah
4	警報装置	1W
5	同軸避雷器	
6	電力量計 (WHM)	
7	遊雷器収容盤B	

名称	線種	電線管
空中線	100-2V	既設PE36
集音マイク	CVV-2sq-2C	既設PE22
スピーカ×2	CVV-2sq-2C	既設PE28
回転灯	CV3. 5sq-2C	既設PE22
電源 (AC100V)	CV5. 5sq-2C	既設PE28


局舎断面図 (S=1/20)
(A-A断面)

敷地平面図 (S=1/20)


パンザマスト立面図 (S=1/50)

工事名	H30 吉士 宮川内ダム阿波・土成 宮川内ダム管理用制御処理設備等詳細設計業務		
路線名等	宮川内ダム		
工事箇所	徳島県 阿波市 土成町		
図面名	宮ノ尾警報局施工図		
縮 尺	S=1/50	図面番号	32 / 51
会社名	株式会社四電技術コンサルタント		
事業者名	徳島県 東部県土整備局		

宮川内ダム管理所間
5EL八木空中線


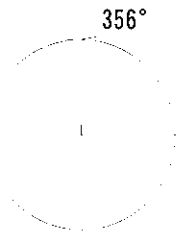


空中線方位図

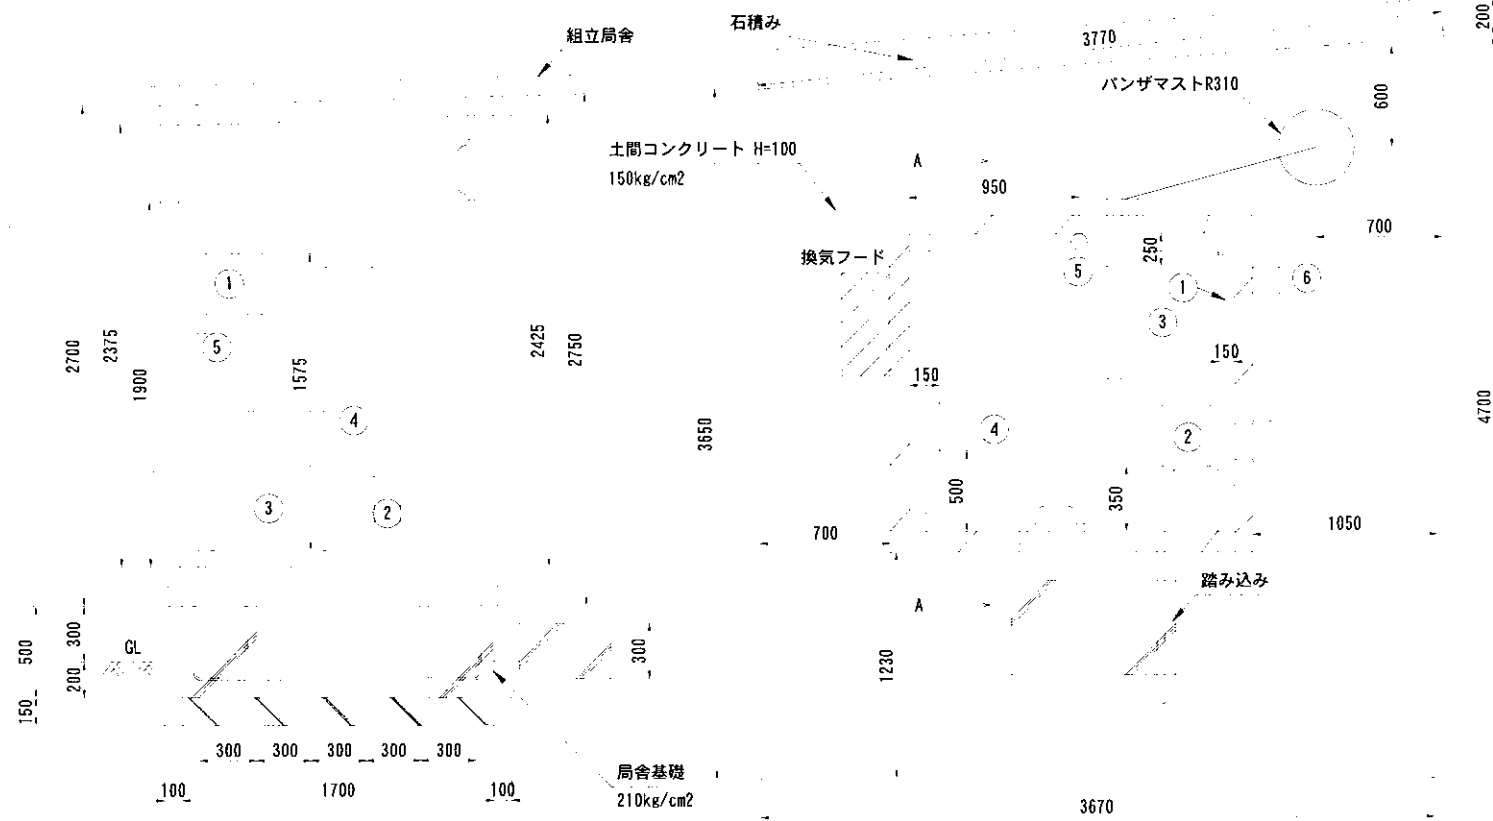

局舎断面図 (S=1/20)
(A-A断面)

敷地平面図 (S=1/20)

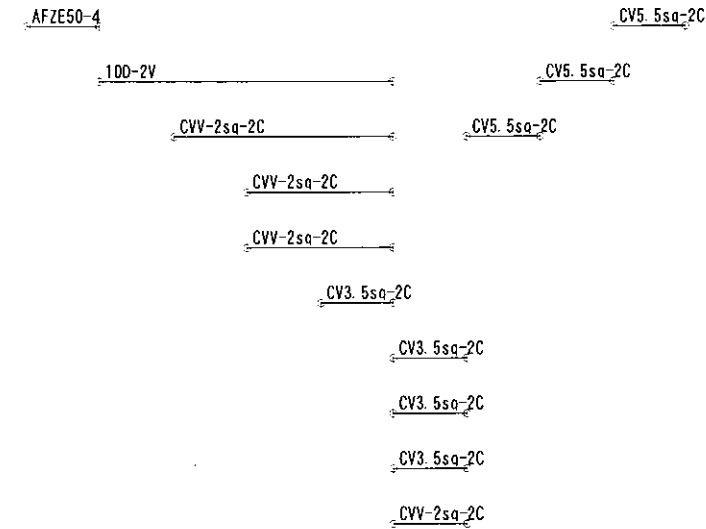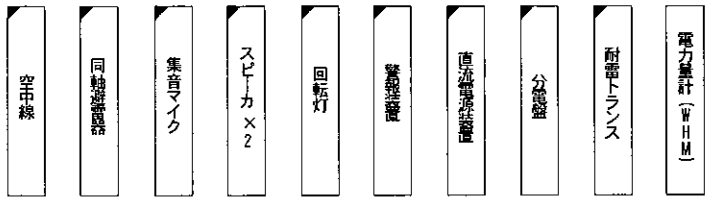

凡 例)

番 号	機器名称	W	H	D
1	分電盤	350	320	100
2	耐雷トランス	300	385	250
3	直流分電盤	600	750	600
4	警報装置	520	1500	260
5	同軸避雷器		φ48×700	
6	電力量計 (WHM)			

【凡 例】

- : 既設設備 (撤去対象)
- : 既設設備 (撤去対象外)
- : 別途設備
- : ケーブル (撤去対象)
- : ケーブル (撤去対象外)


名称	線種	電線管
空中線	AFZE50-4	PE36
集音マイク	CVV-2sq-2C	PE22
スピーカー×2	CVV-2sq-2C×2	PE28
回転灯	CV3. 5sq-2C	PE22
電源 (AC100V)	CV5. 5sq-2C	PE28

パンザマスト立面図 (S=1/50)


工事名	H30 吉土 宮川内ダム阿波・土成 宮川内ダム管理用側渠処理設備等詳細設計業務		
路線名等	宮川内ダム		
工事箇所	徳島県 阿波市 土成町		
図面名	宮ノ尾警報局撤去図		
縮 尺	S=1/50	図面番号	33 / 51
会社名	株式会社四電技術コンサルタント		
事務所名	徳島県 東部県土整備局		

宮川内ダム管理所
空中線


342

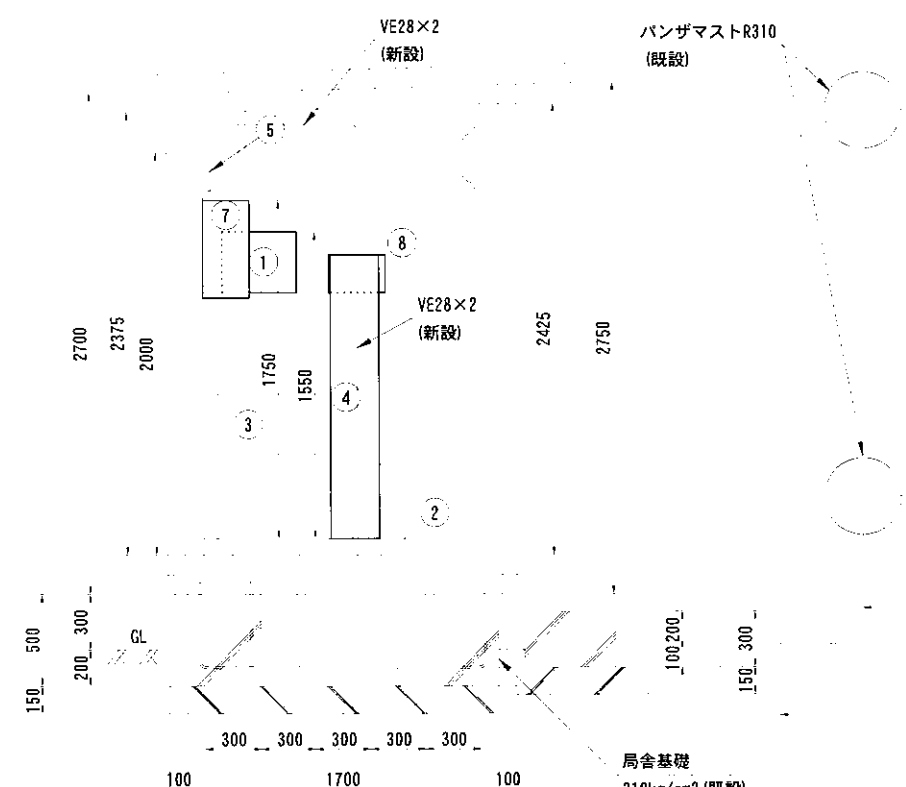

局舍断面図 (S=1/20)
(A-A断面)

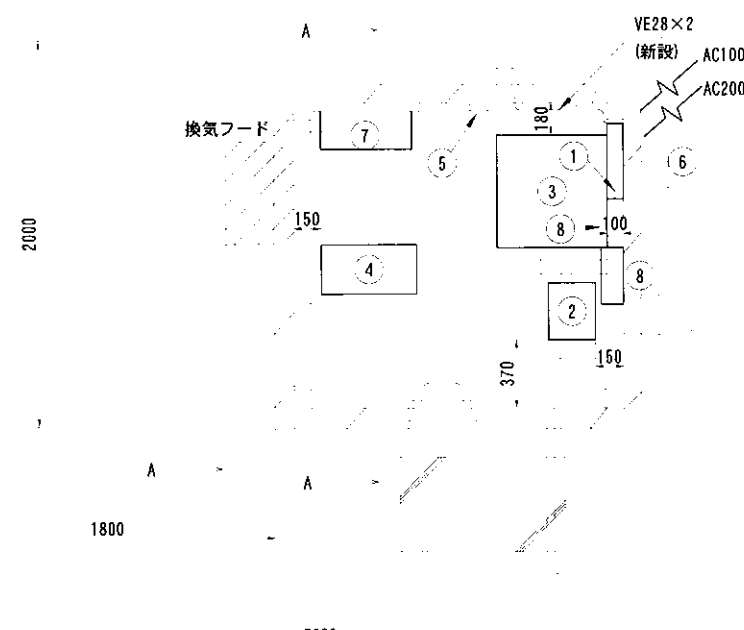


軟地平面図 (S-1/20)

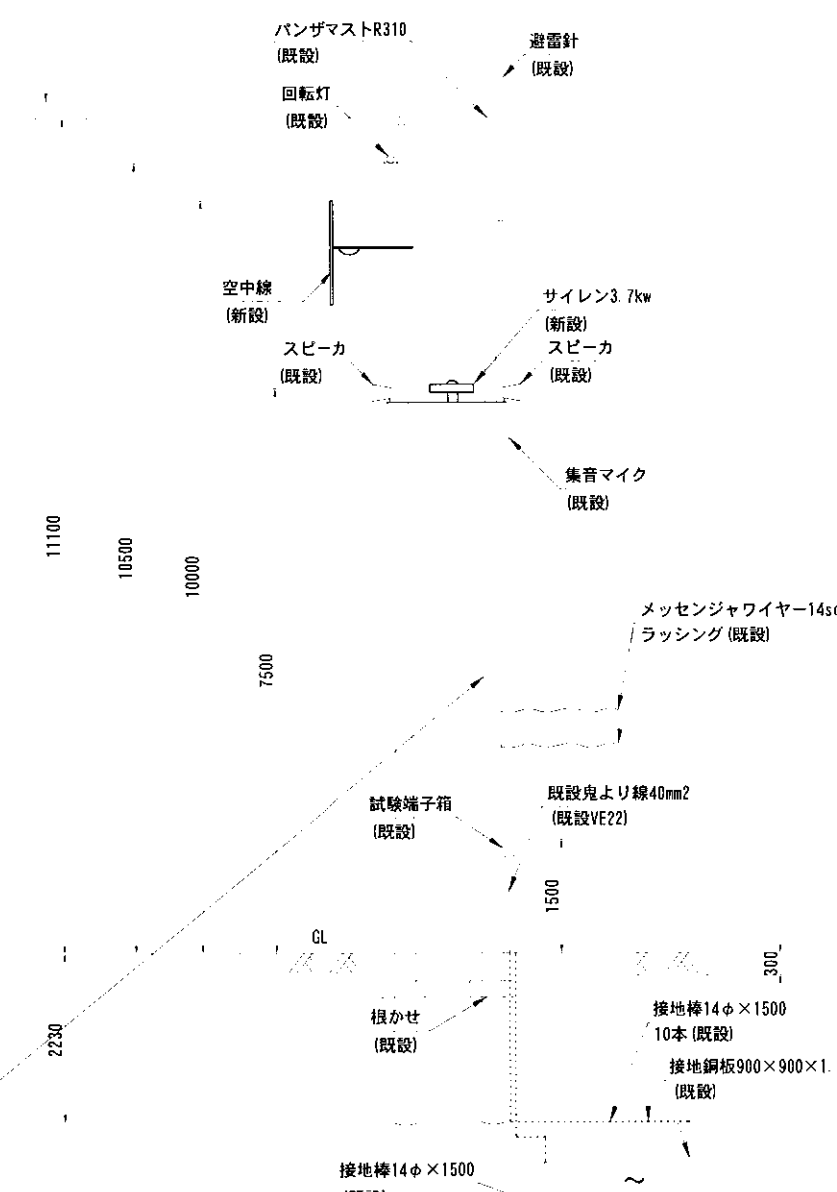

局舍立面图 (S=1/50)

電力計 (WHM)	避雷トランス	(避雷器実装) 分岐盤 8	直流電源装置	警報装置	避雷器収容盤 B	サイレン制御盤	サイレン	回転灯	スピーカー×2	集音マイク	同軸通信機	空中線
-----------	--------	------------------	--------	------	----------	---------	------	-----	---------	-------	-------	-----

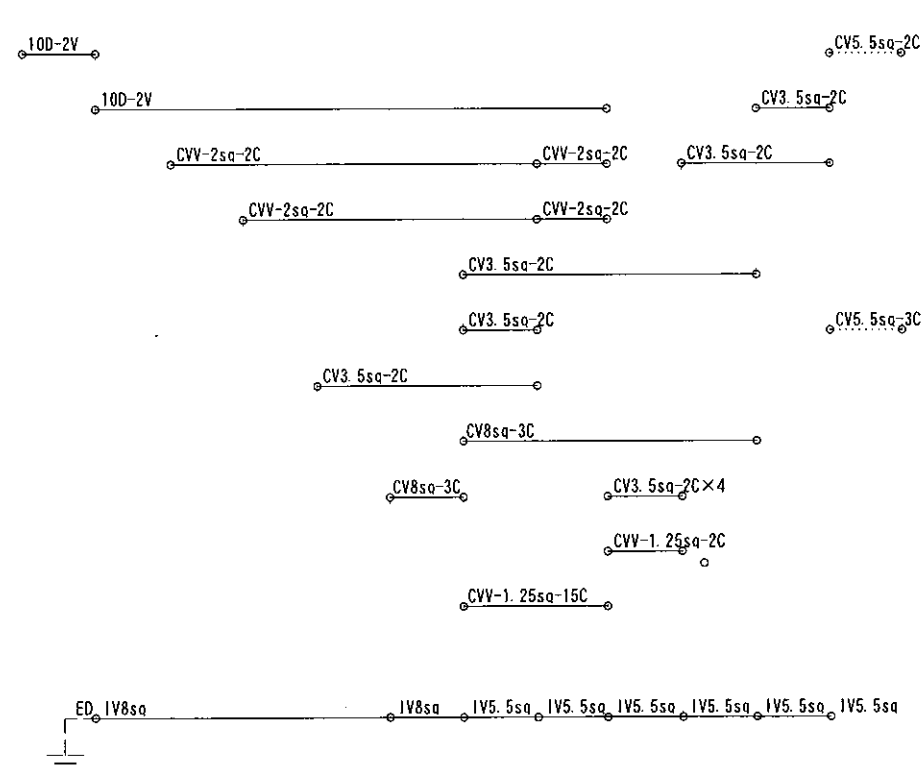

凡例 1

番 号	機器名称	備考
1	分電盤B	
2	耐雷トランス	
3	直流分電盤	100Ah
4	警報装置	
5	同軸避雷器	
6	電力量計 (WHM)	
7	サイレン制御盤	
8	避雷器収容盤B	


【日 例】

 : 新設設備
 : 既設設備
 : 別途設備
 : ケーブル(新設)
 : ケーブル(既設)



名称	線種	電線管
空中線	100-2V	既設PE36
集音マイク	CVV-2sq-2C	既設PE22
スピーカ×2	CVV-2sq-2C	既設PE28
回転灯	CV3.5sq-2C	既設PE22
電源 (AC100V)	CV5.5sq-2C	既設PE28
電源 (AC200V)	CV5.5sq-3C	既設PE28

工事名	H30 吉土 宮川内ダム阿波・土成 宮川内ダム管理用制鉄処理設備等詳細設計案
路線名等	宮川内ダム
工事箇所	徳島県 阿波市 土成町
図面名	古田警報局施工図
縮 尺	S=1/50 図面番号 34 / 5
会社名	株式会社四電技術コンサルタント
事業者名	徳島県 東部県土整備局




宮川内ダム管理所間
5EL八木空中線

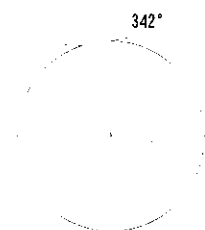

空中線方位図

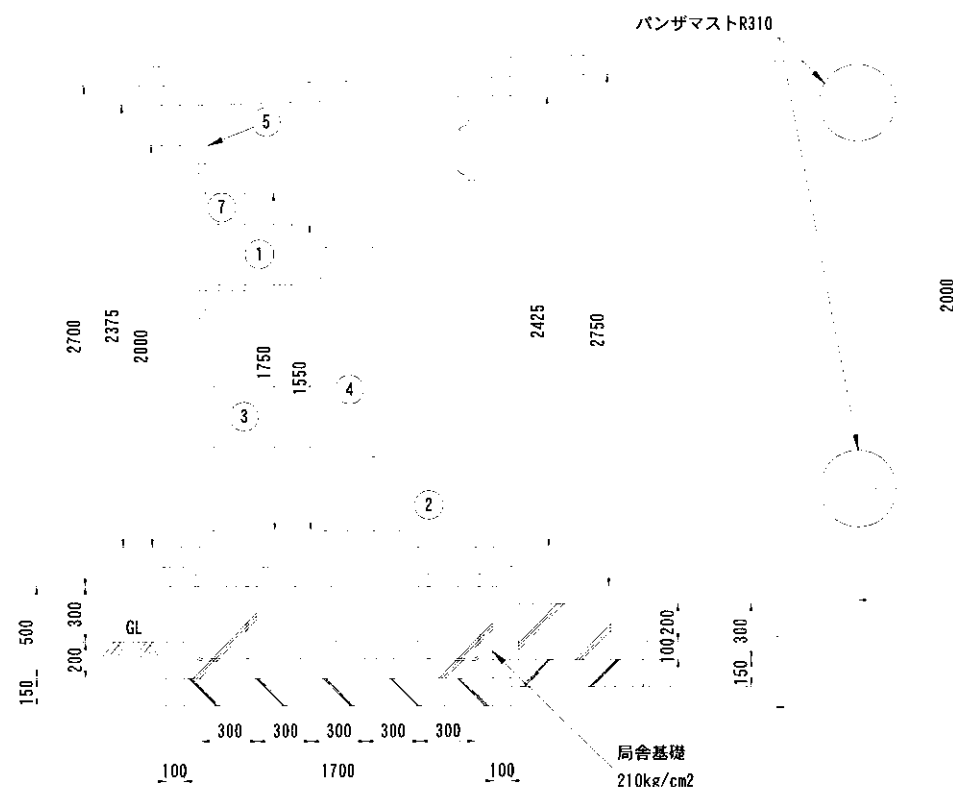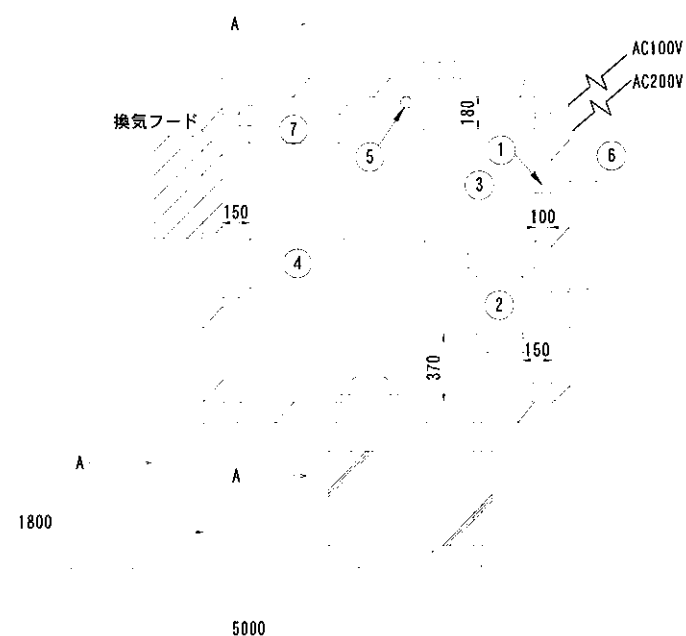局舎断面図 (S=1/20)
(A-A断面)


敷地平面図 (S=1/20)

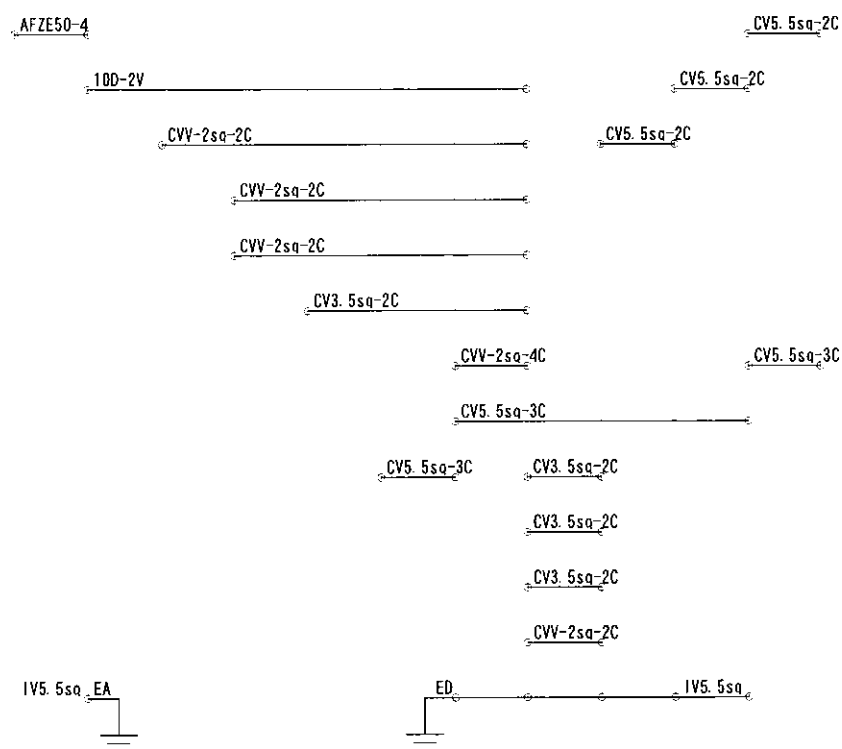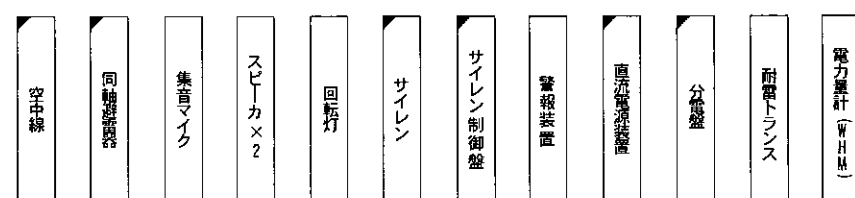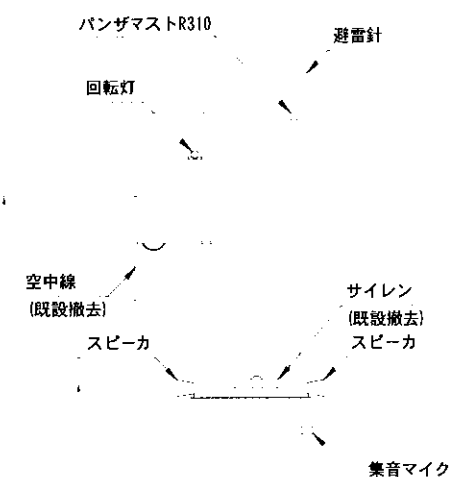

凡例)

番 号	機器名称	W	H	D
1	分電盤	400	320	100
2	耐雷トランス	300	385	250
3	直流分電盤	600	750	600
4	警報装置	520	1500	260
5	同軸避雷器		φ48×700	
6	電力量計 (増設)	---	---	---
7	サイレン制御盤	500	500	200

名称	機種	電線管
空中線	AFZE50-4	PE36
集音マイク	CVV-2sq-2C	PE22
スピーカ×2	CVV-2sq-2C×2	PE28
回転灯	CV3. 5sq-2C	PE22
電源 (AC100V)	CV5. 5sq-2C	PE28
電源 (AC200V)	CV5. 5sq-3C	PE28

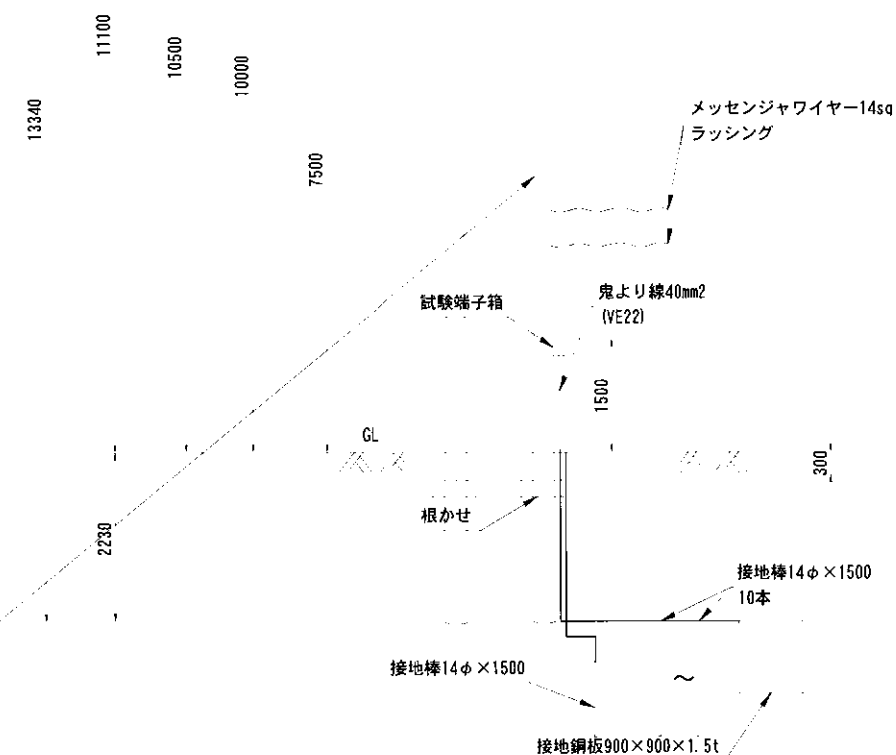


局舍立面图 (S=1/50)




工事名	H30 吉土 宮内ダム阿波・土成 宮内ダム管理用制御処理設備等詳細設計費		
路線名等	宮内ダム		
工事箇所	徳島県 阿波市 土成町		
図面名	古田警報局撤去図		
縮 尺	S=1/50	図面番号	35 / 51
会社名	株式会社四電技術コンサルタント		
事務所名	徳島県 東部県土整備局		

宮川内ダム管理所間
空中線

空中線方位図

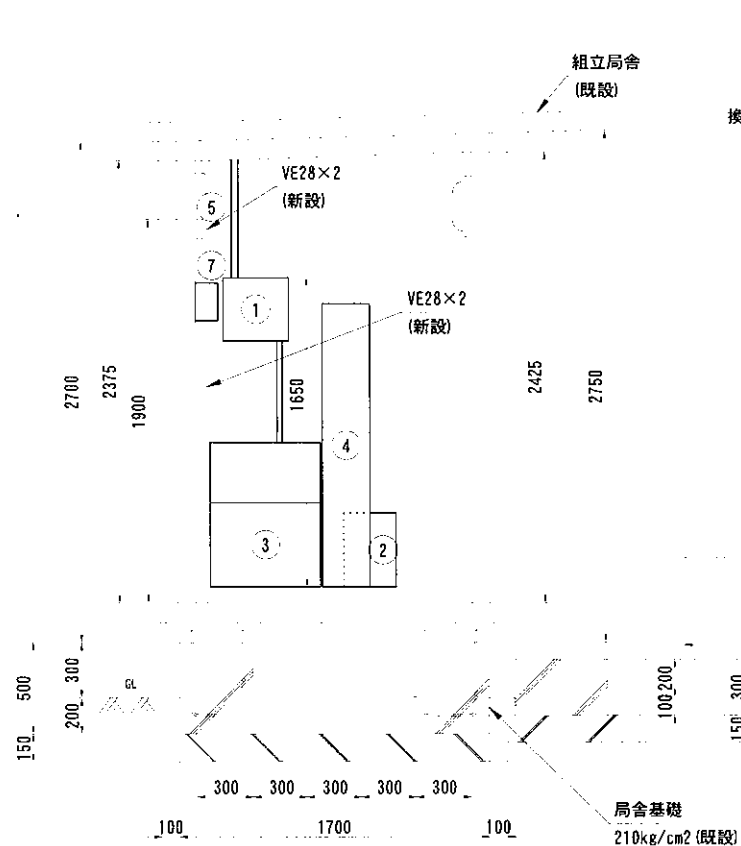

局舎断面図 (S=1/20)
(A-A断面)

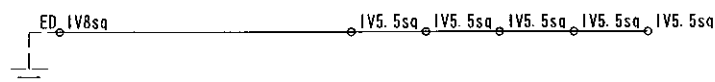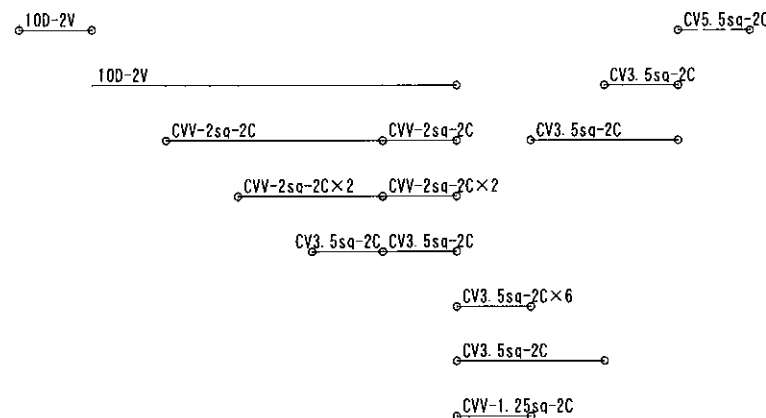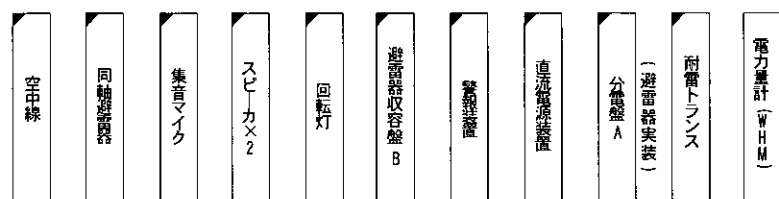

【凡 例】

- : 新設設備
- : 既設設備
- : 別途設備
- : ケーブル (新設)
- : ケーブル (既設)


凡 例)

番 号	機器名称	備考
1	分電盤A	
2	耐雷トランス	2kVA
3	直流分電盤	100Ah
4	警報装置	1W
5	同軸避雷器	
6	電力量計 (WHM)	
7	避雷器収容盤B	

備考

名称	線種	電線管
空中線	100-2V	既設PE36
集音マイク	CVV-2sq-2C	既設PE22
スピーカー×4	CVV-2sq-2C×2	既設PE28
回転灯	CV3.5sq-2C	既設PE22
電源 (AC100V)	CV5.5sq-2C	既設PE28

敷地平面図 (S=1/20)

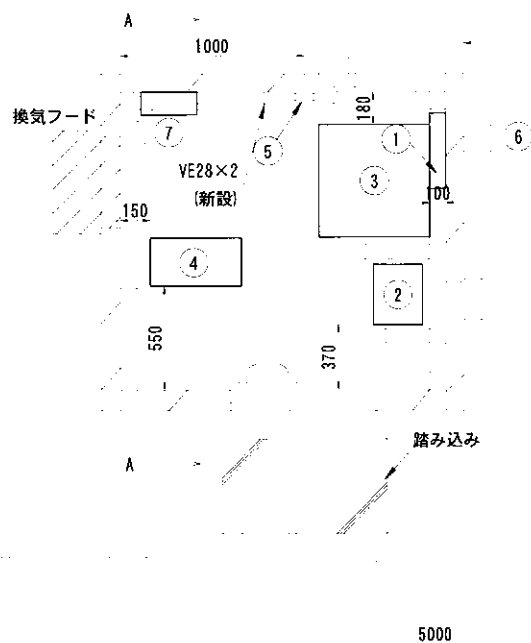


2000

パンザマストR310
(既設)

3000

5000


パンザマスト立面図 (S=1/50)

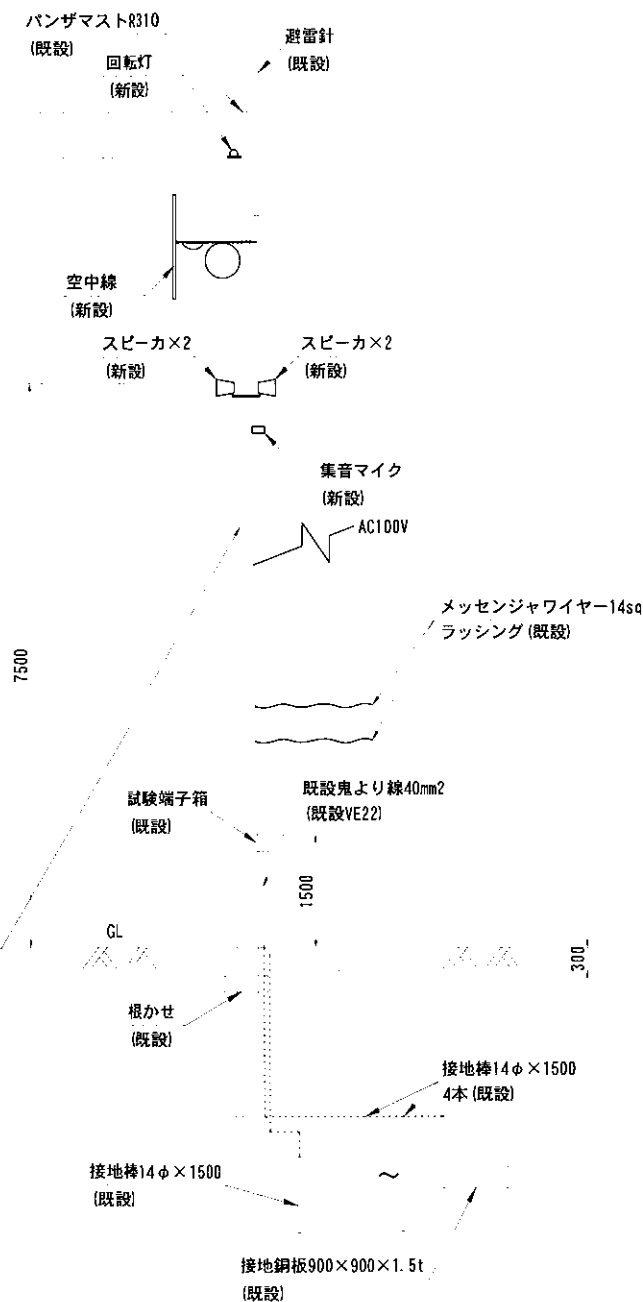



工事名	H30 吉士 宮川内ダム阿波・土成
路線名等	宮川内ダム
工事箇所	徳島県 阿波市 土成町
図面名	姥御前警報局施工図
縮 尺	S=1/50
図面番号	36 / 51
会社名	株式会社四電技術コンサルタント
事業者名	徳島県 東部県土整備局

宮川内ダム管理所間
5EL八木空中線

空中線方位図

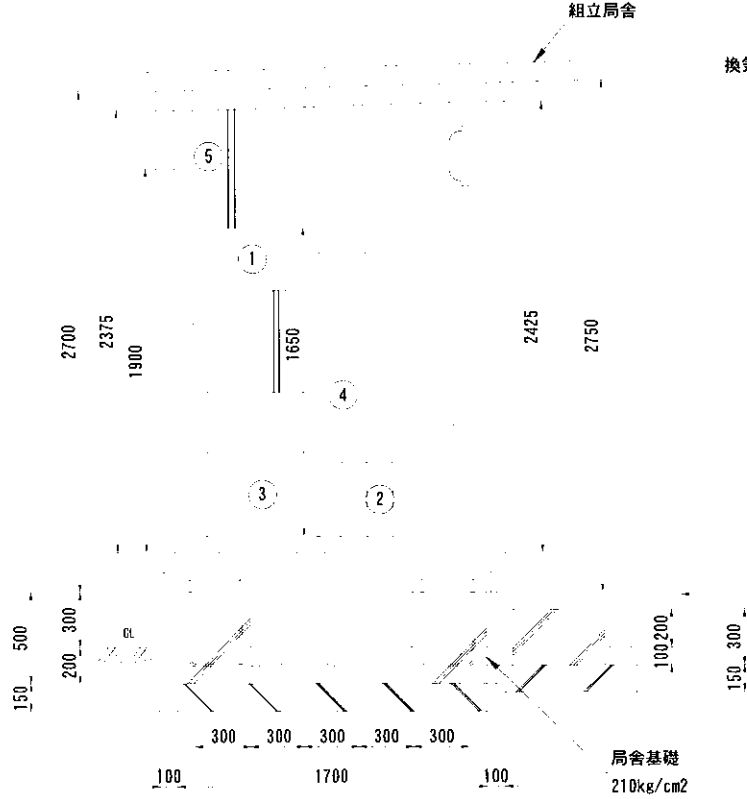

局舎断面図 (S=1/20)
(A-A断面)

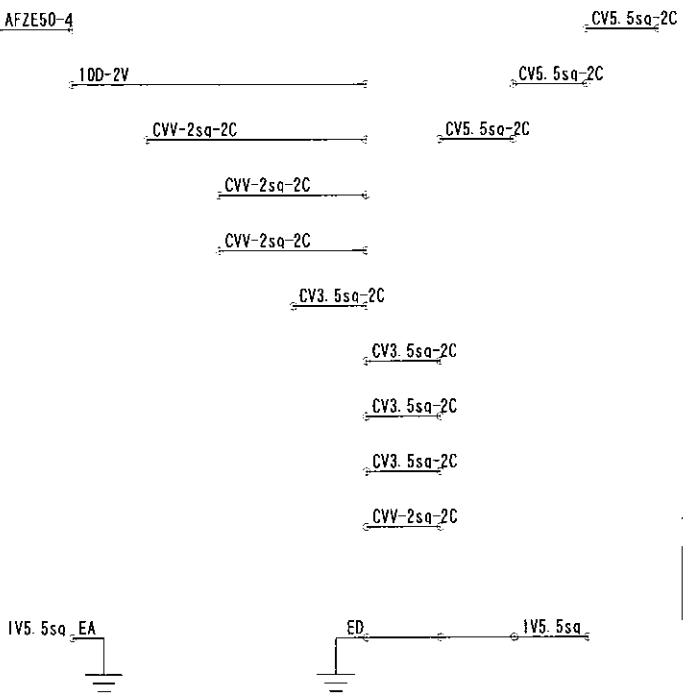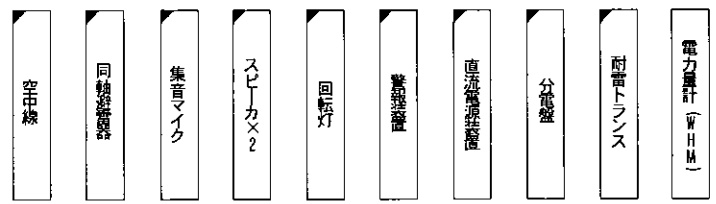


【凡 例】
□ : 既設設備 (撤去対象)
□ : 既設設備 (撤去対象外)
□ : 別途設備
— : ケーブル (撤去対象)
— : ケーブル (撤去対象外)

凡 例)

番 号	機器名称	W	H	D
1	分電盤	350	320	100
2	耐雷トランス	300	385	250
3	直流分電盤	600	750	600
4	警報装置	520	1500	260
5	同軸避雷器		φ48×700	
6	電力量計 (NHM)			


敷地平面図 (S=1/20)

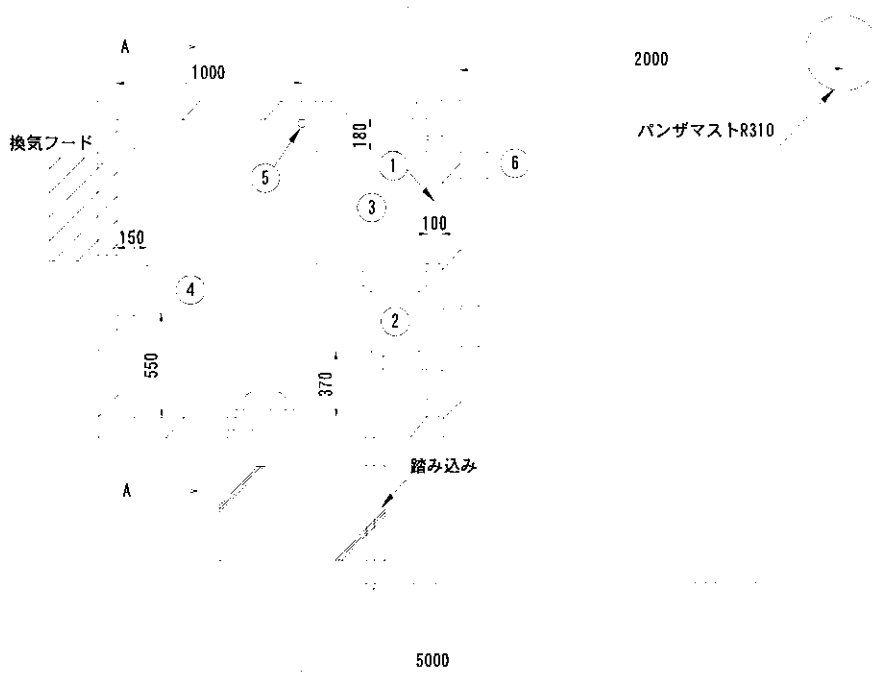

パンザマストR310


パンザマスト立面図 (S=1/50)

名称	線種	電線管
空中線	AFZE50-4	PE36
集音マイク	CVV-2sq-2C	PE22
スピーカ×2	CVV-2sq-2C×2	PE28
回転灯	CV3. 5sq-2C	PE22
電源 (AC100V)	CV5. 5sq-2C	PE28


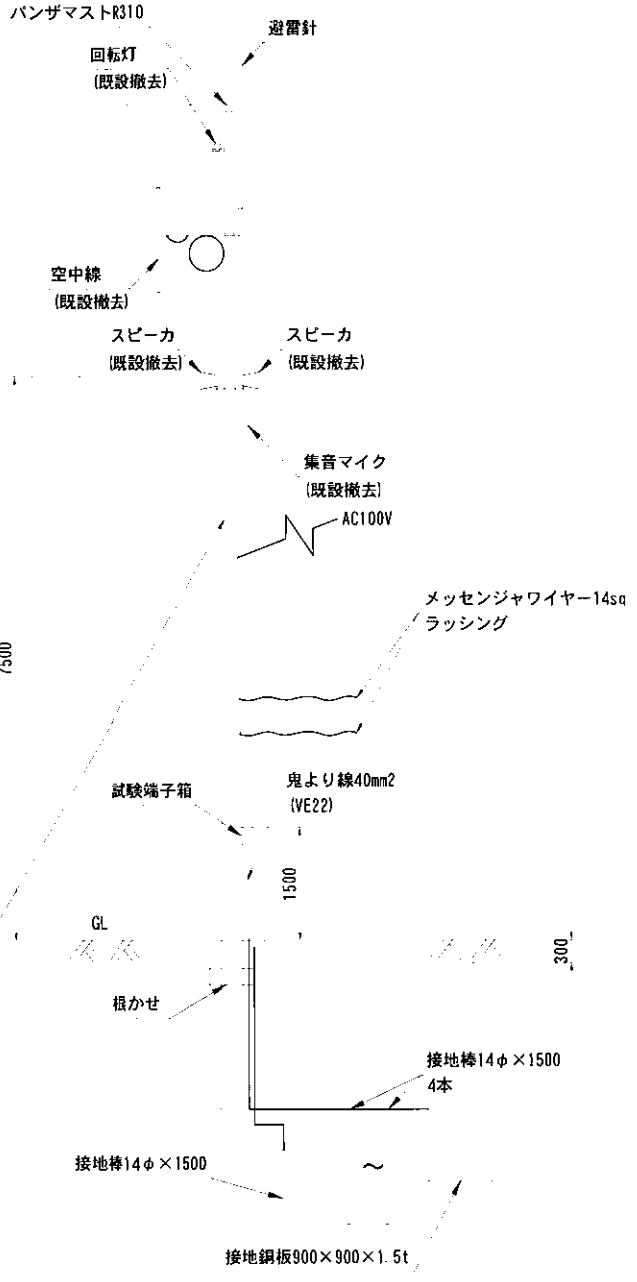


工事名	R30 吉士 宮川内ダム阿波・土成 宮川内ダム管理用制御処理設備等詳細設計業務		
路線名等	宮川内ダム		
工事箇所	徳島県 阿波市 土成町		
図面名	姥御前警報局撤去図		
縮 尺	S=1/50	図面番号	37 / 51
会社名	株式会社四電技術コンサルタント		
事務所名	徳島県 東部県土整備局		

Figure 1 is a map of the study area. It shows a road network and a river. A dashed line labeled 'TN' runs horizontally across the middle. To the left of the TN line, there is a label '宮川内ダム管理所間 空中線' (Miyakawa Dam Management Station Inter-Station Aerial Line). To the right of the TN line, there is a label '組立局舎 (既設)' (Assembly Station (Existing)). Below the TN line, there is a label 'VE28×2'. A small circle with the number '5' inside is located near the bottom center of the map.

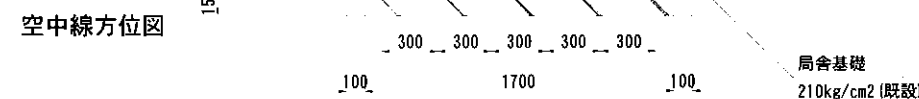

局舎断面図 (S=1/20)
(A-A断面)

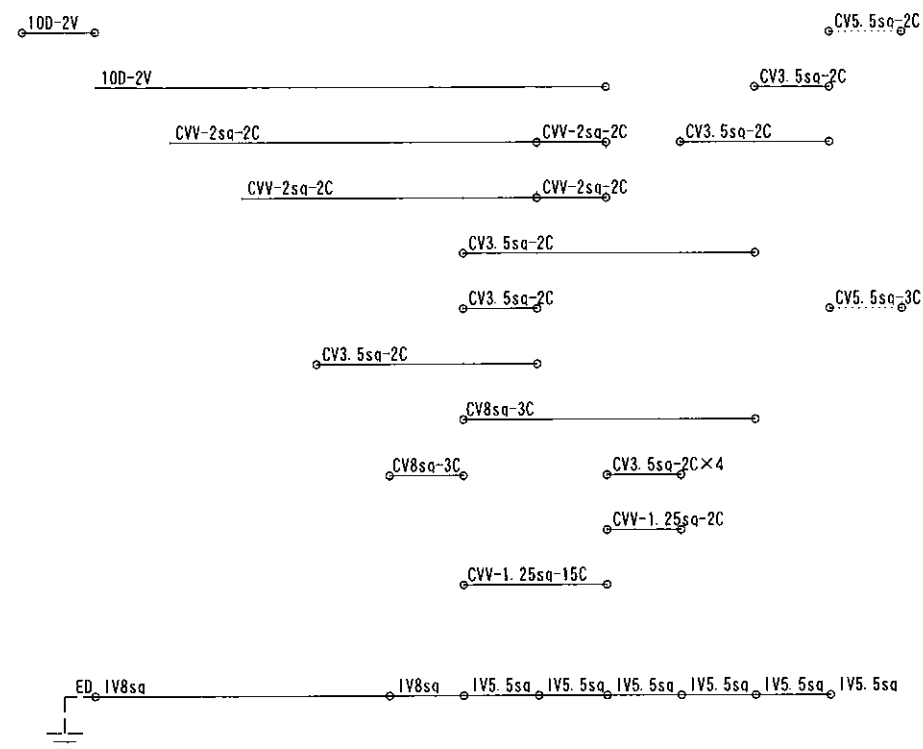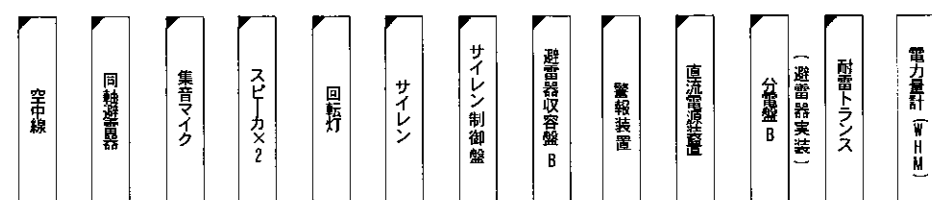

凡 例)

番 号	機器名称	備考
1	分電盤B	
2	耐雷トランス	2kVA
3	直流分電盤	100Ah
4	警報装置	1W
5	同軸避雷器	
6	電力量計 (WHM)	
7	サイレン制御盤	
8	避雷器収容盤B	

【凡 例】

-  : 新設設備
 : 既設設備
 : 別途設備
 : ケーブル (新設)
 : ケーブル (既設)

名称	線種	電線管
空中線	10D-2V	既設PE36
集音マイク	CVV-2sq-2C	既設PE22
スピーカ×2	CVV-2sq-2C	既設PE28
回転灯	CV3.5sq-2C	既設PE22
電源 (AC100V)	CV5.5sq-2C	既設PE28
電源 (AC200V)	CV5.5sq-3C	既設PE28

局舎立面図 (S=1/50)

工事名	H30 吉士 宮川内ダム阿波・土成 宮川内ダム管理用制御処置設備等詳細設計業務		
路線名等	宮川内ダム		
工事箇所	徳島県 阿波市 土成町		
図面名	北原警報局施工図		
縮 尺	S=1/50	図面番号	38 / 51
会社名	株式会社四電技研コンサルタント		
事業者名	徳島県 東部県土整備局		



宮川内ダム管理所間
5EL八木空中線

空中線方位図

局舎断面図 (S=1/20)
(A-A断面)

敷地平面図 (S=1/20)

局舎立面図 (S=1/50)

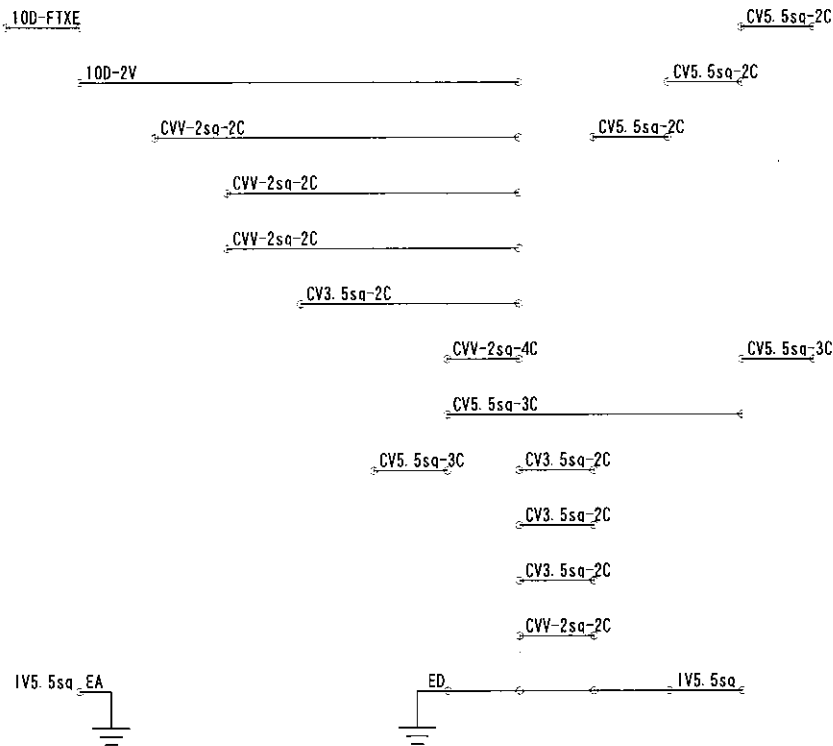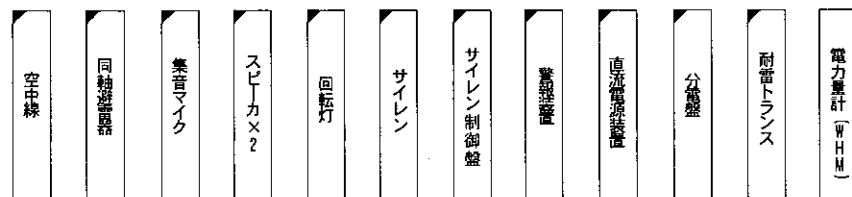

凡例)

番号	機器名称	W	H	D
1	分電盤	400	320	100
2	耐雷トランス	300	385	250
3	直流分電盤	600	750	600
4	警報装置	520	1500	260
5	同軸避雷器		φ48×700	
6	電力量計(WHM)			
7	サイレン制御盤	500	500	200

【凡例】


- : 既設設備 (撤去対象)
- : 既設設備 (撤去対象外)
- : 別途設備
- : ケーブル (撤去対象)
- : ケーブル (撤去対象外)

名称	線種	電線管
空中線	10D-FTXE	PE36
集音マイク	CVV-2sq-2C	PE22
スピーカ×2	CVV-2sq-2C×2	PE28
回転灯	CV3.5sq-2C	PE22
電源 (AC100V)	CV5.5sq-2C	PE28
電源 (AC200V)	CV5.5sq-3C	PE28




工事名	H30 吉士 宮川内ダム架設・土成 宮川内ダム管理用制御処理設備等詳細設計業務		
路線名等	宮川内ダム		
工事箇所	徳島県 阿波市 土成町		
図面名	北原警報局撤去図		
縮尺	S=1/50	図面番号	39 / 51
会社名	株式会社四電技術コンサルタント		
事務所名	徳島県 東部県土整備局		

宮川内ダム管理所間
空中線

空中線方位図

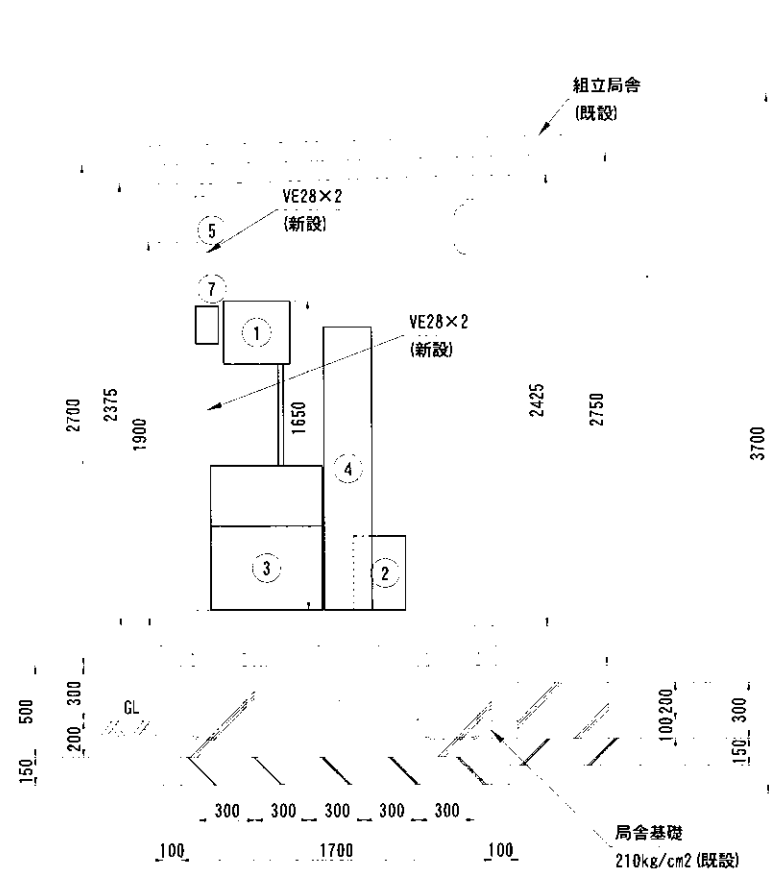

局舎断面図 (S=1/20)
(A-A断面)

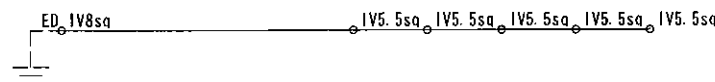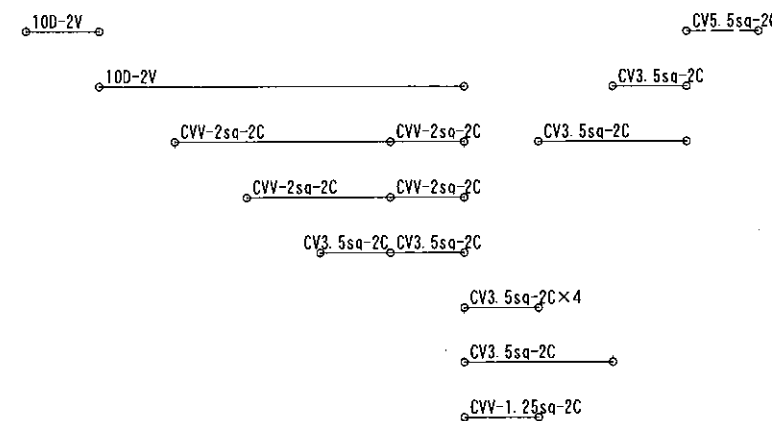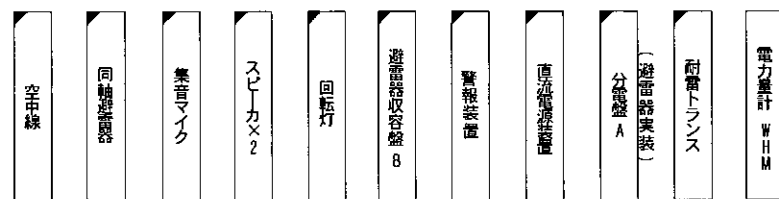



凡例)

番号	機器名称	備考
1	分電盤A	
2	耐雷トランス	2kVA
3	直流分電盤	100Ah
4	警報装置	1W
5	同軸避雷器	
6	電力量計(WH)	
7	避雷器収容盤B	

【凡例】

- : 新設設備
- : 既設設備
- : 別途設備
- : ケーブル(新設)
- : ケーブル(既設)

敷地平面図 (S=1/20)

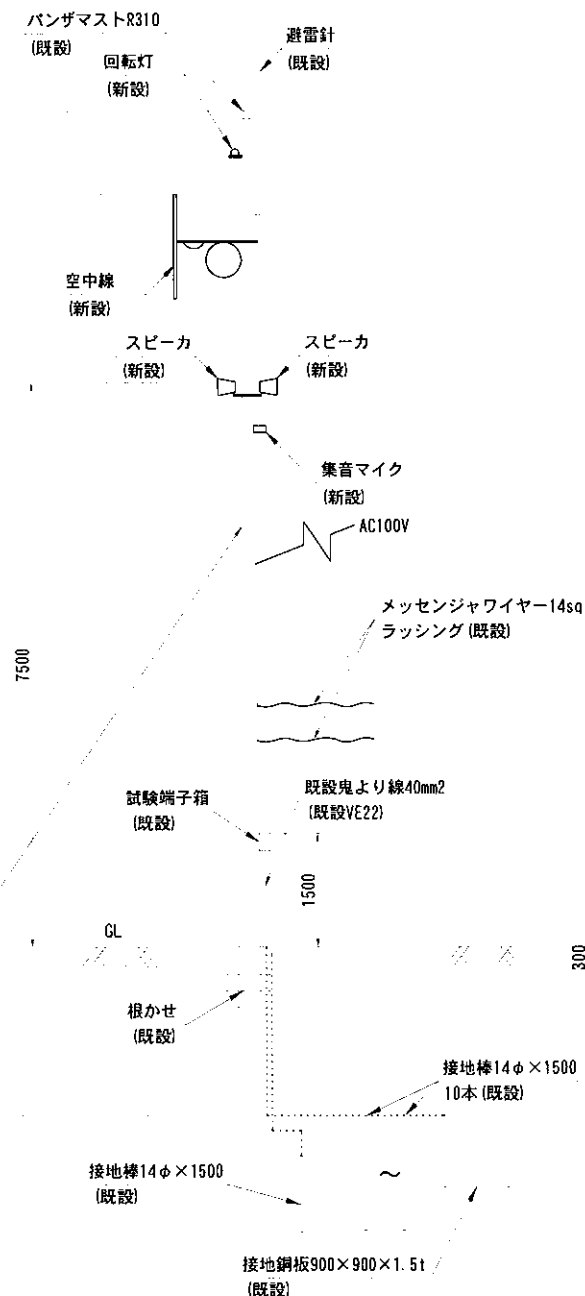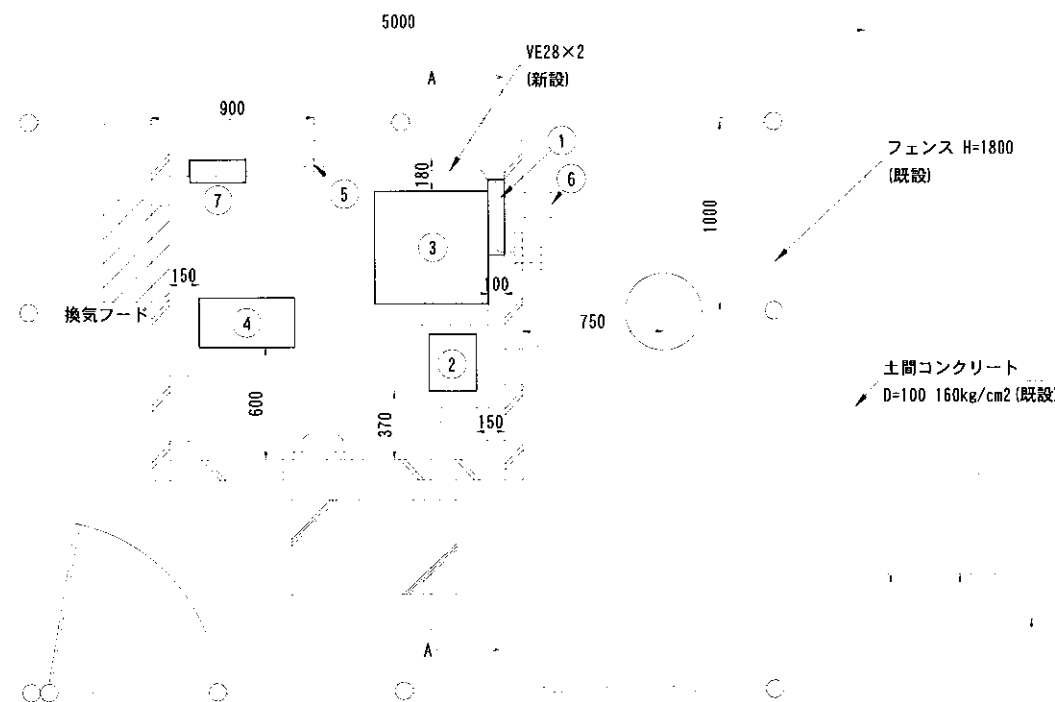


パンザマスト立面図 (S=1/50)



名称	線種	電線管
空中線	100-2V	既設PE36
集音マイク	CVV-2sq-2C	既設PE22
スピーカ×2	CVV-2sq-2C	既設PE28
回転灯	CV3.5sq-2C	既設PE22
電源(AC100V)	CV5.5sq-2C	既設PE28

工事名	H30 吉土 宮川内ダム阿波・土成 宮川内ダム管理用制御処理設備等詳細設計業務
路線名等	宮川内ダム
工事箇所	徳島県 阿波市 土成町
図面名	古町警報局施工図
縮尺	S=1/50 図面番号 40 / 51
会社名	株式会社四電技術コンサルタント
事業者名	徳島県 東部県土整備局


宮川内ダム管理所間
5EL八木空中線

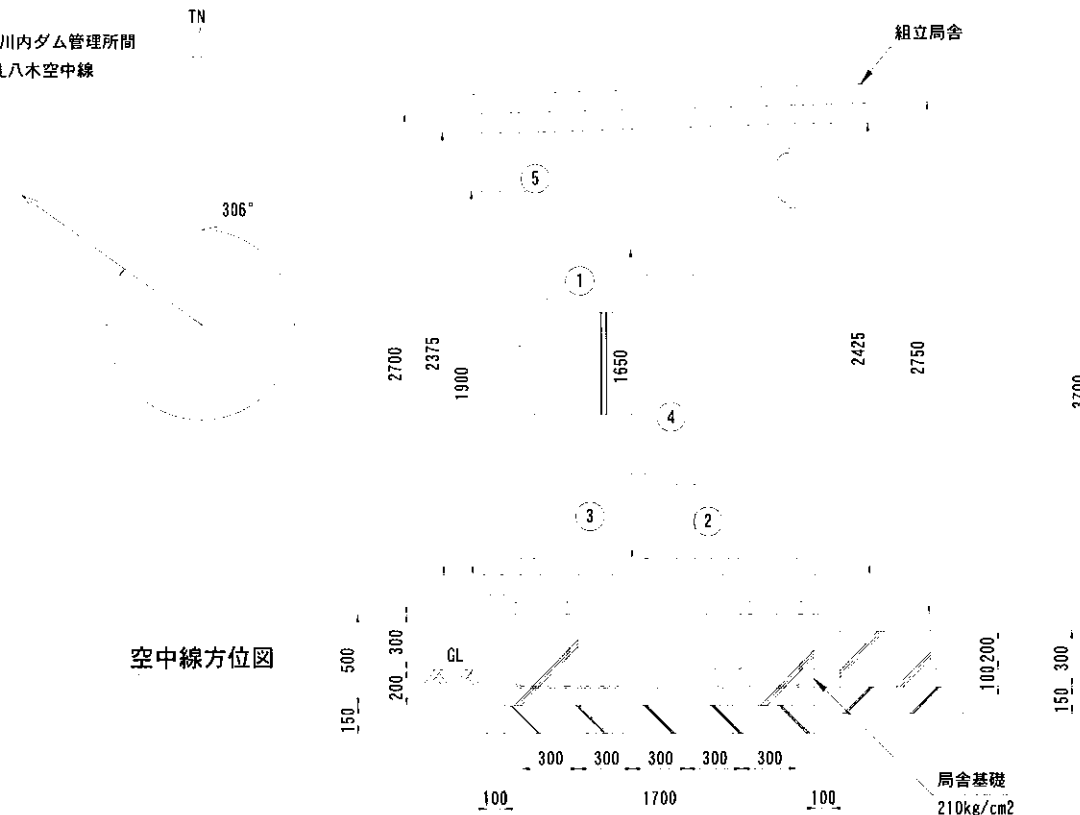

局舎断面図 (S=1/20)
(A-A断面)

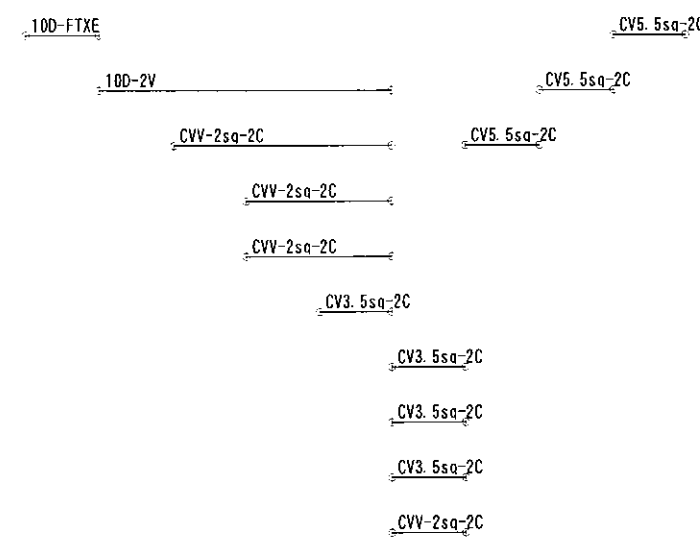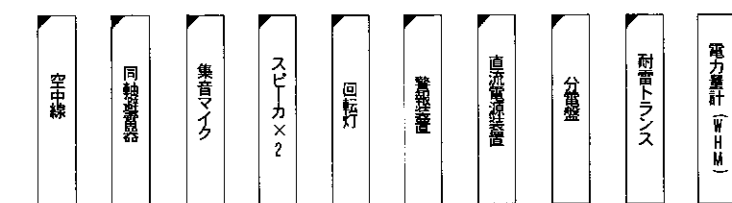

【凡 例】
□ : 既設設備 (撤去対象)
□ : 既設設備 (撤去対象外)
□ : 別途設備
— : ケーブル (撤去対象)
— : ケーブル (撤去対象外)

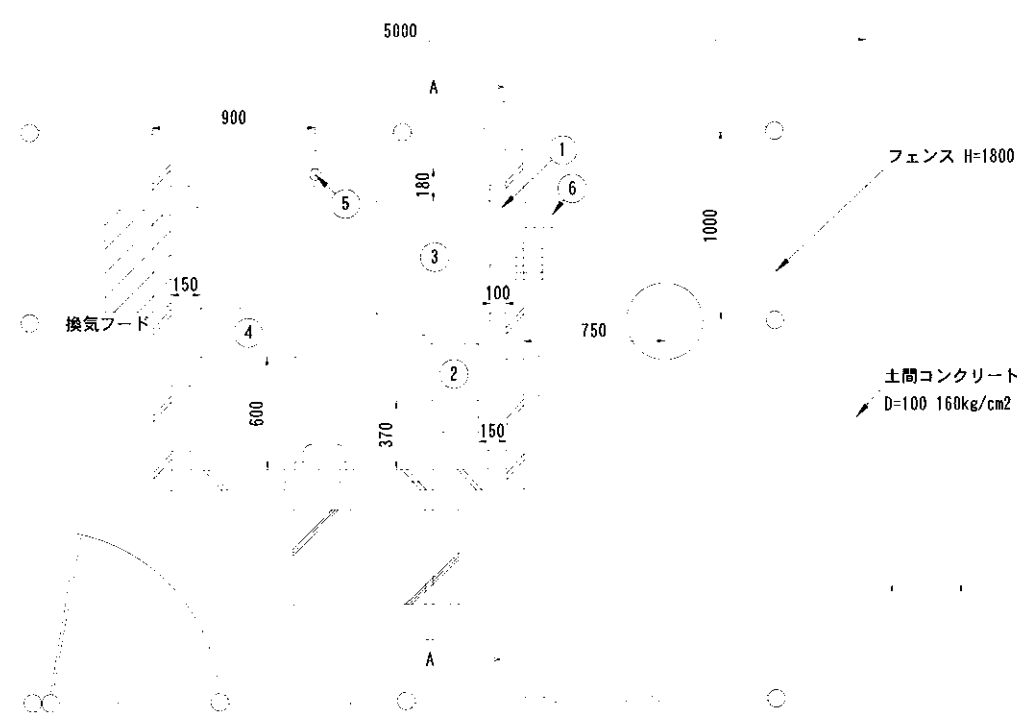


敷地平面図 (S=1/20)

凡 例)

番 号	機器名称	W	H	D
1	分電盤	350	320	100
2	耐雷トランス	300	385	250
3	直流分電盤	600	750	600
4	警報装置	520	1500	260
5	同軸避雷器		φ48×700	
6	電力量計 (WHM)			

名称	線種	電線管
空中線	100-FTXE	PE36
集音マイク	CVV-2sq-2C	PE22
スピーカ×2	CVV-2sq-2C×2	PE28
回転灯	CV3. 5sq-2C	PE22
電源 (AC100V)	CV5. 5sq-2C	PE28

パンザマスト立面図 (S=1/50)

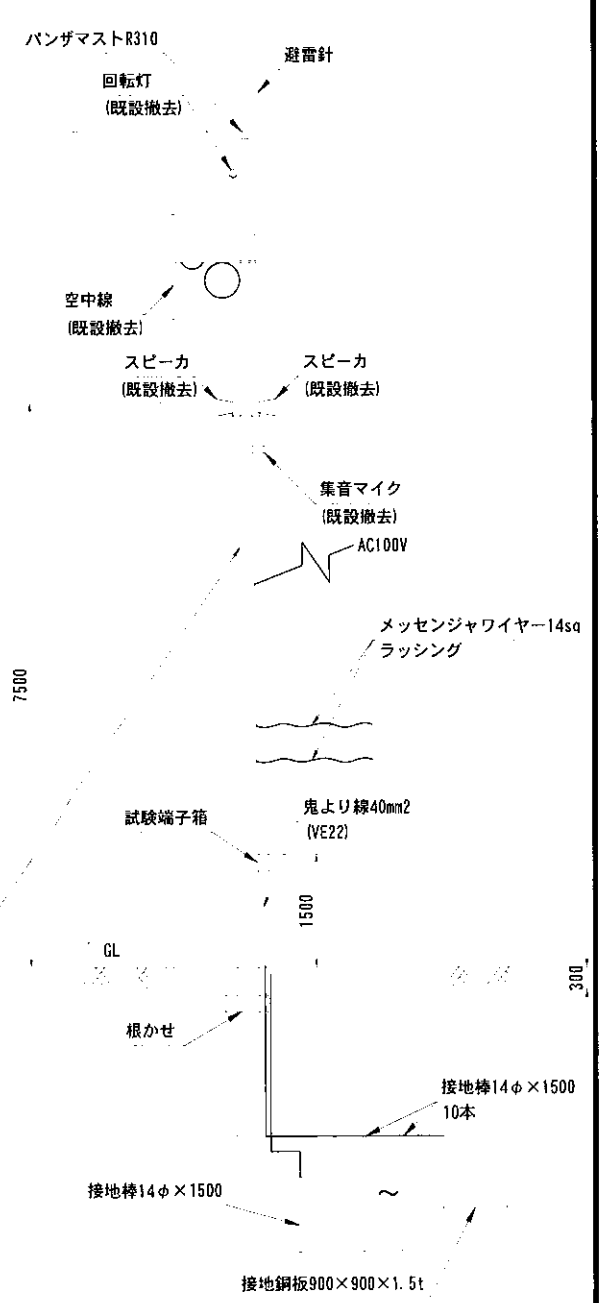

工事名	H30 吉士 宮川内ダム阿波・土成
路線名等	宮川内ダム管理用制御処運設備等詳細設計業務
工事箇所	徳島県 阿波市 土成町
図面名	古町警報局撤去図
縮 尺	S=1/50 図面番号 41 / 51
会社名	株式会社四電技術コンサルタント
事務所名	徳島県 東部県土整備局



宮川内ダム管理所間
空中線

空中線方位図

局舎断面図 (S=1/20)
(A-A断面)

敷地平面図 (S=1/20)

局舎立面図 (S=1/50)

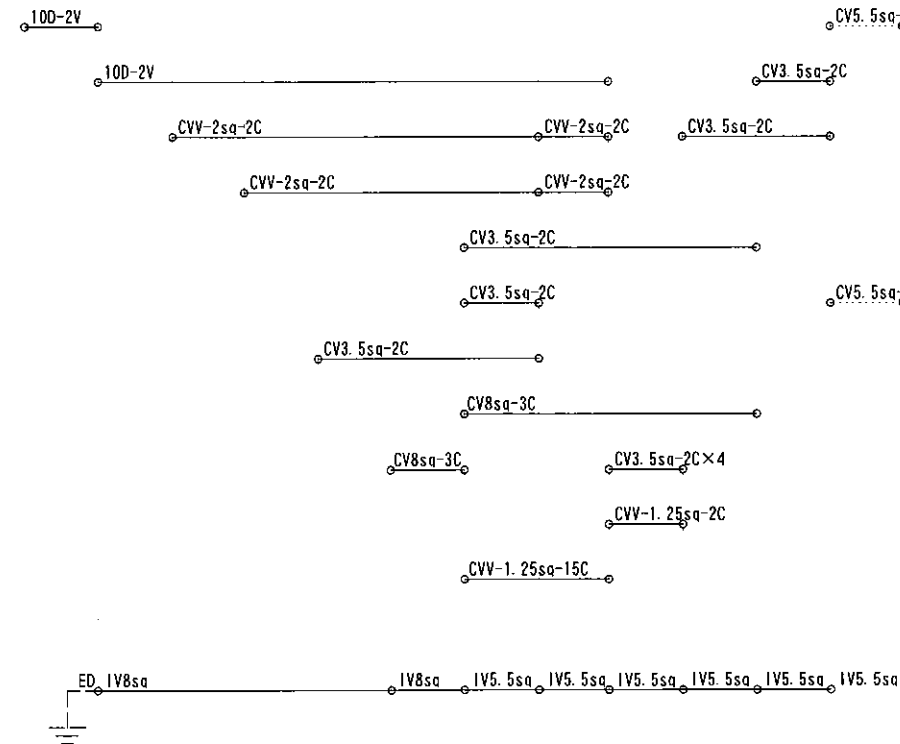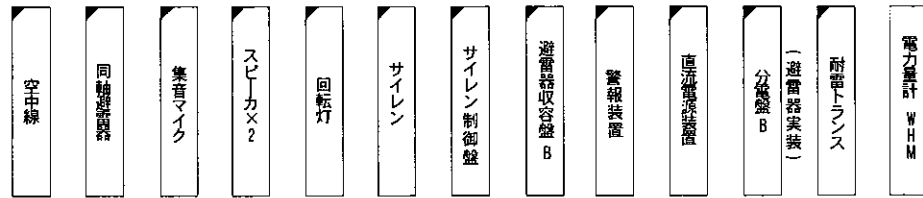

凡例)

番号	機器名称	備考
1	分電盤B	
2	耐雷トランス	2kVA
3	直流分電盤	100Ah
4	警報装置	1W
5	同軸避雷器	
6	電力量計 (WHM)	
7	サイレン制御盤	
8	避雷器収容盤B	


【凡例】

- : 新設設備
- : 既設設備
- : 別途設備
- : ケーブル (新設)
- : ケーブル (既設)

名称	線種	電線管
空中線	100-2V	既設PE36
集音マイク	CVV-2sq-2C	既設PE22
スピーカ×2	CVV-2sq-2C	既設PE28
回転灯	CV3.5sq-2C	既設PE22
電源 (AC100V)	CV5.5sq-2C	既設PE28
電源 (AC200V)	CV5.5sq-3C	既設PE28



工事名	H30 吉士 宮川内ダム阿波・土成 宮川内ダム管理用制振処理設備等詳細設計業務		
路線名等	宮川内ダム		
工事箇所	徳島県 阿波市 土成町		
図面名	ヒト水原警報局施工図		
縮尺	S=1/50	図面番号	42 / 51
会社名	株式会社四電技術コンサルタント		
事業者名	徳島県 東部県土整備局		

宮川内ダム管理所間
5EL八木空中線

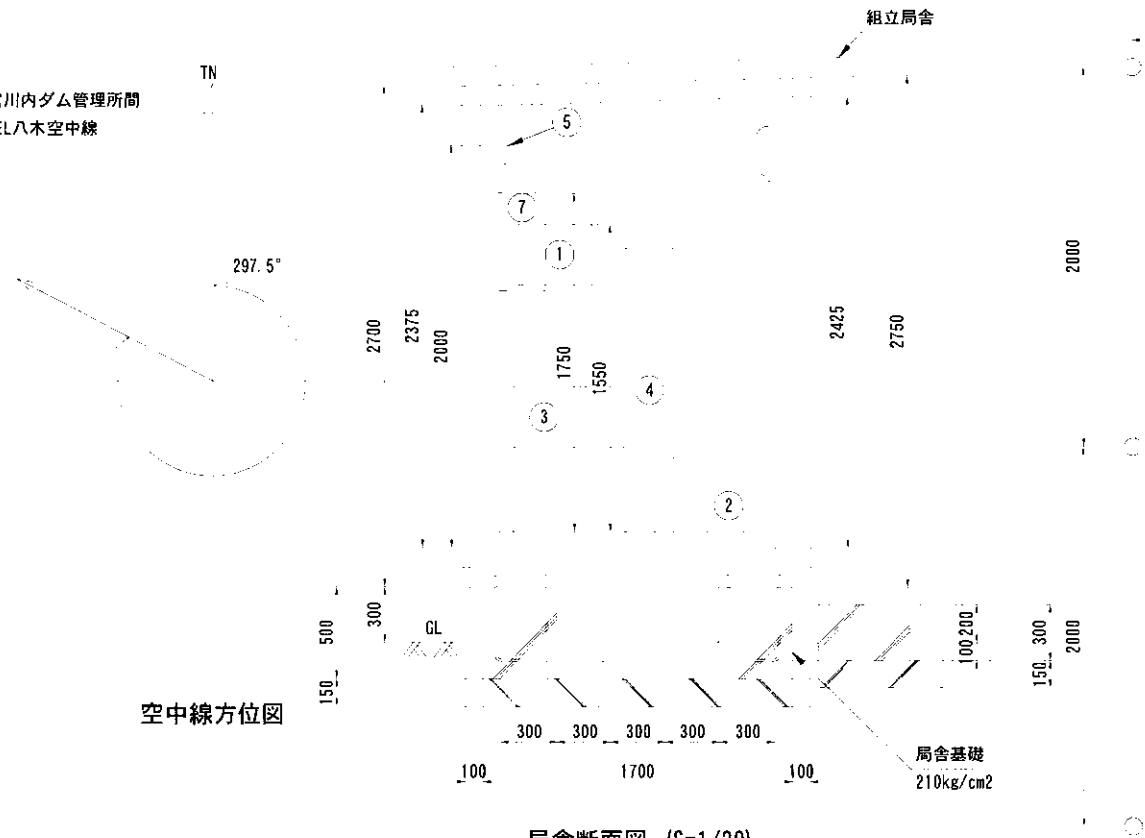

空中線方位図

局舎断面図 (S=1/20)
(A-A断面)

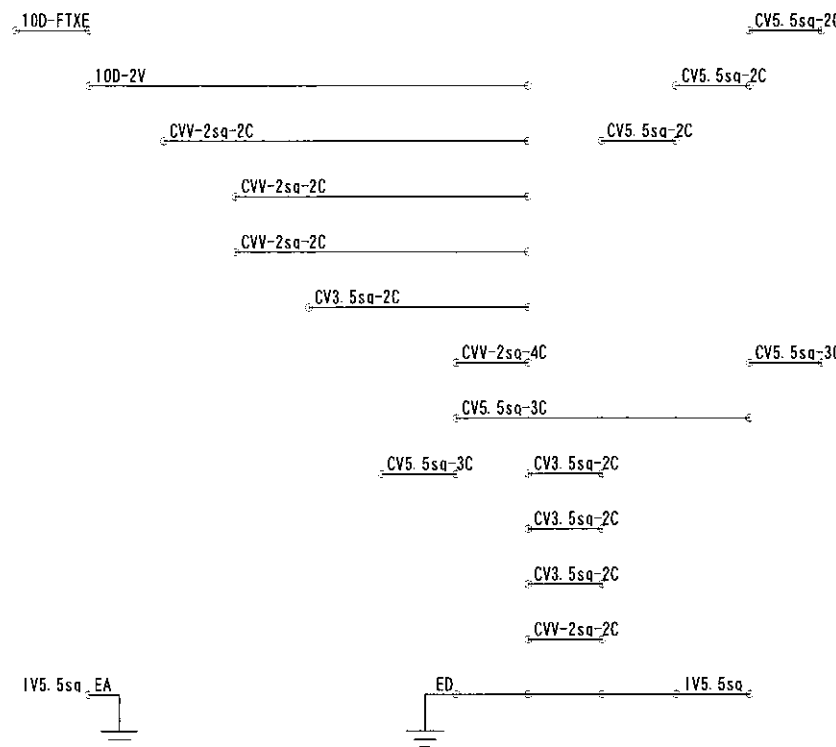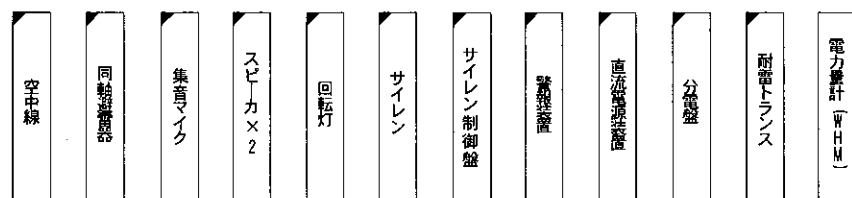

凡 例)




番 号
1
2
3
4
5
6
7

機器名称	W	H	D
分電盤	400	320	100
耐雷トランス	300	385	250
直流分電盤	600	750	600
警報装置	520	1500	260
同軸避雷器		φ48×700	
電力量計 (WHM)			
サイレン制御盤	500	500	200

【凡 例】

- : 既設設備 (撤去対象)
- : 既設設備 (撤去対象外)
- : 別途設備
- : ケーブル (撤去対象)
- : ケーブル (撤去対象外)

敷地平面図 (S=1/20)

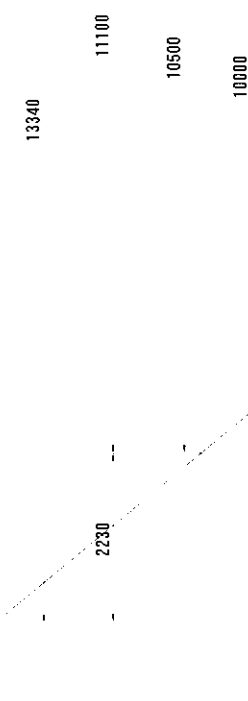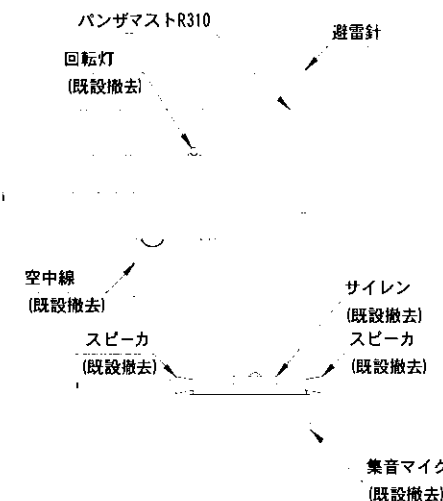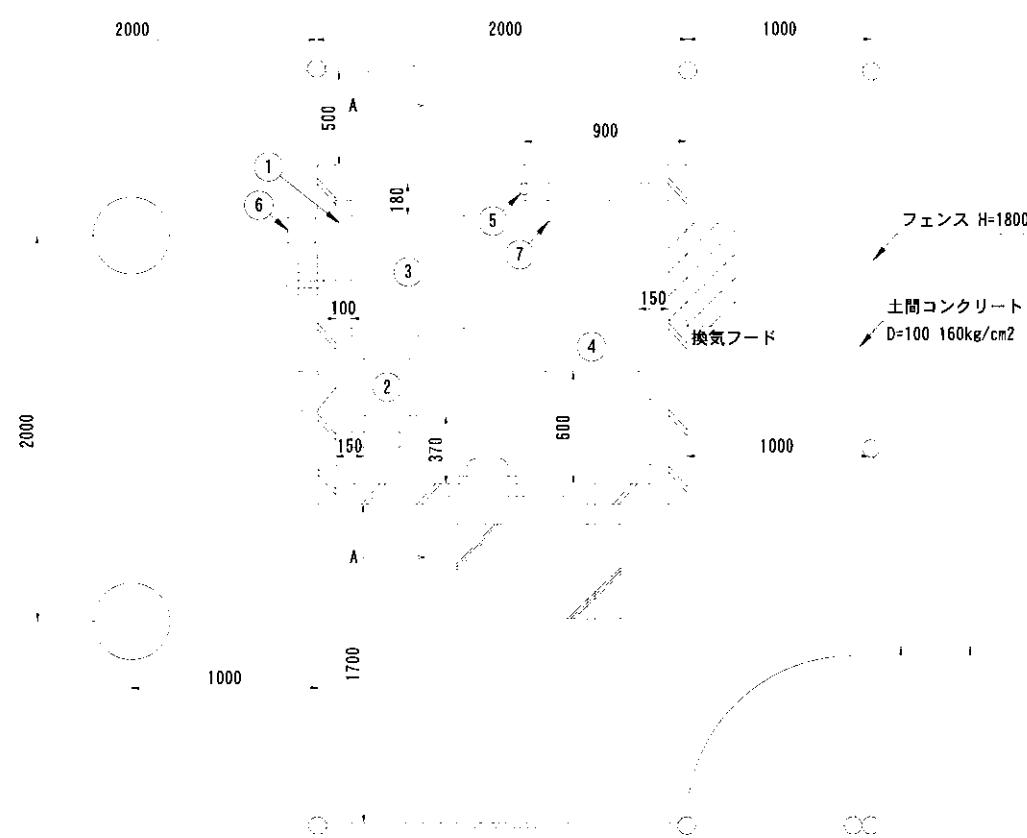


局舎立面図 (S=1/50)


名称	線種	電線管
空中線	10D-FTXE	PE36
集音マイク	CVV-2sq-2C	PE22
スピーカ×2	CVV-2sq-2C×2	PE28
回転灯	CV3. 5sq-2C	PE22
電源 (AC100V)	CV5. 5sq-2C	PE28
電源 (AC200V)	CV5. 5sq-3C	PE28

工事名	H30 吉士 宮川内ダム阿波・土成 宮川内ダム管理用制振処理設備等詳細設計業務		
路線名等	宮川内ダム		
工事箇所	徳島県 阿波市 土成町		
図面名	ヒト水原警報局撤去図		
縮 尺	S=1/50	図面番号	43 / 51
会社名	株式会社四電技術コンサルタント		
事務所名	徳島県 東部県土整備局		




宮川内ダム管理所間
空中線

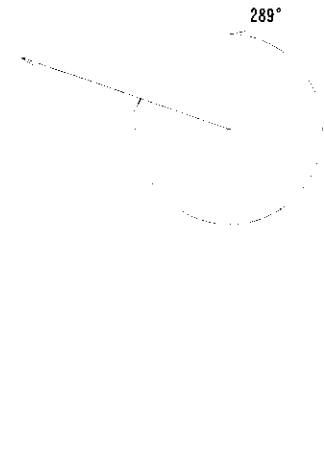

空中線方位図

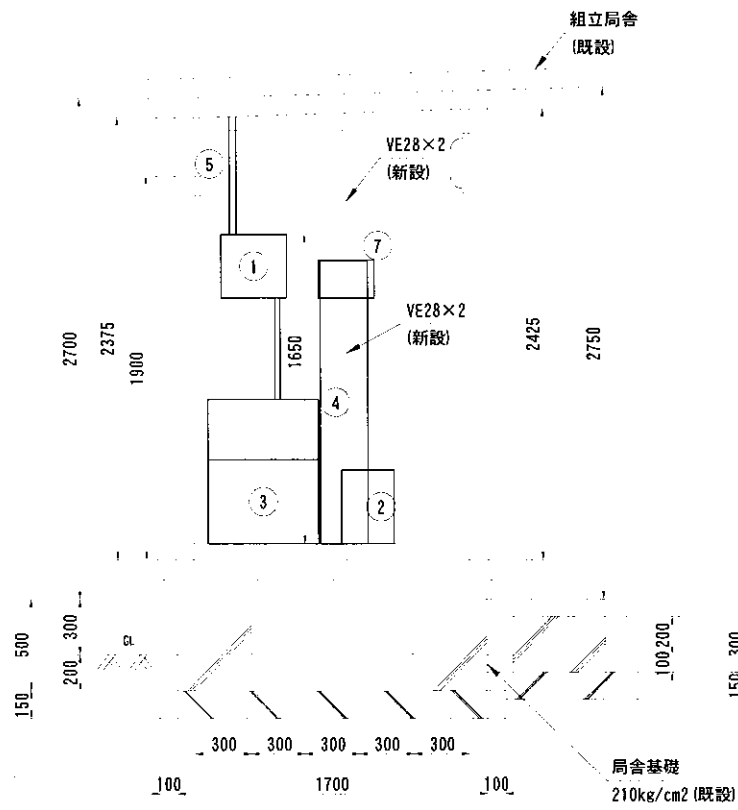

局舎断面図 (S=1/20)
(A-A断面)

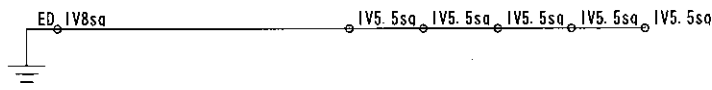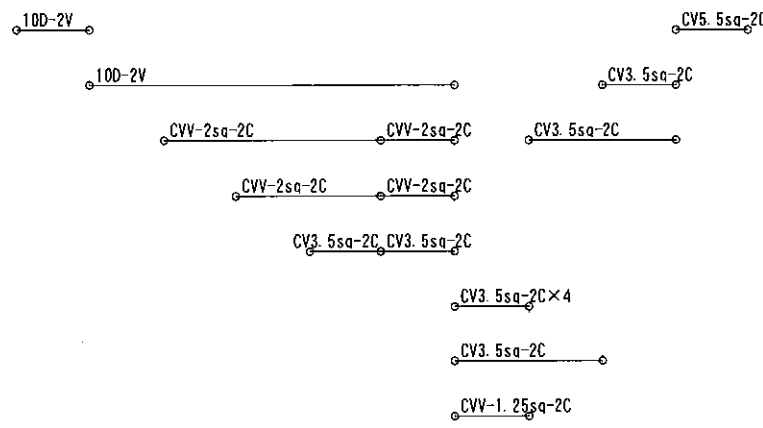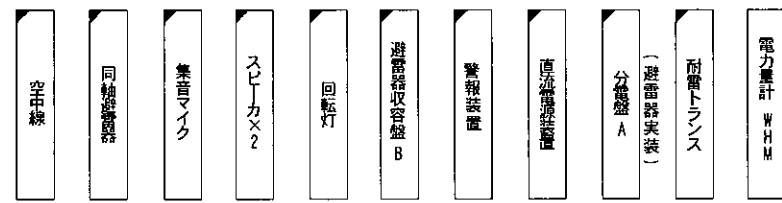


【凡 例】


- : 新設設備
- : 既設設備
- : 別産設備
- : ケーブル (新設)
- : ケーブル (既設)

凡 例)

番 号	機器名称	備考
1	分電盤A	
2	耐雷トランス	2kVA
3	直流分電盤	100Ah
4	警報装置	1W
5	同軸避雷器	
6	電力量計 (WHM)	
7	避雷器収容盤B	

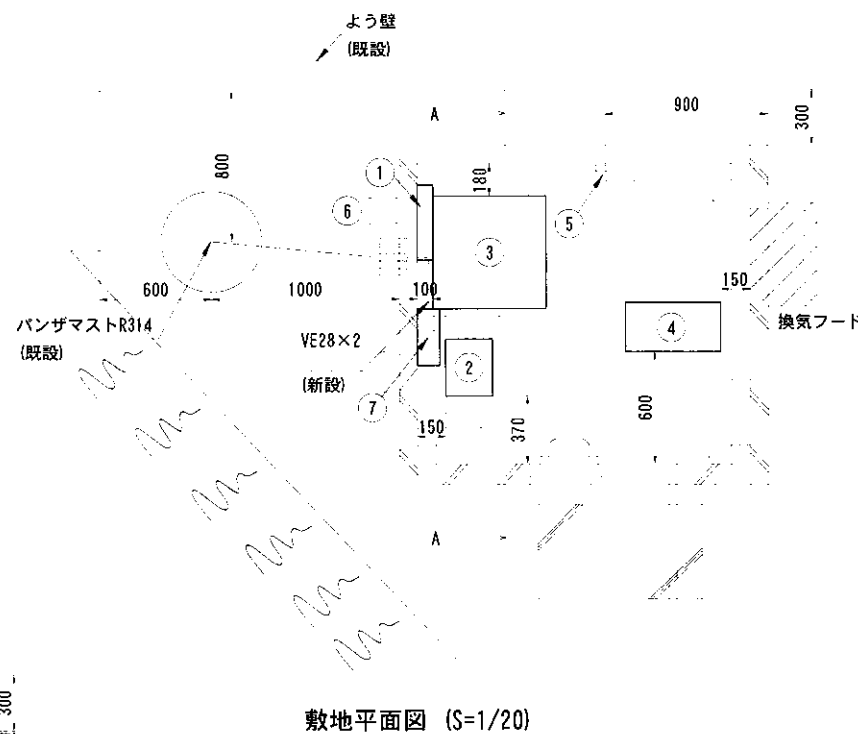


敷地平面図 (S=1/20)

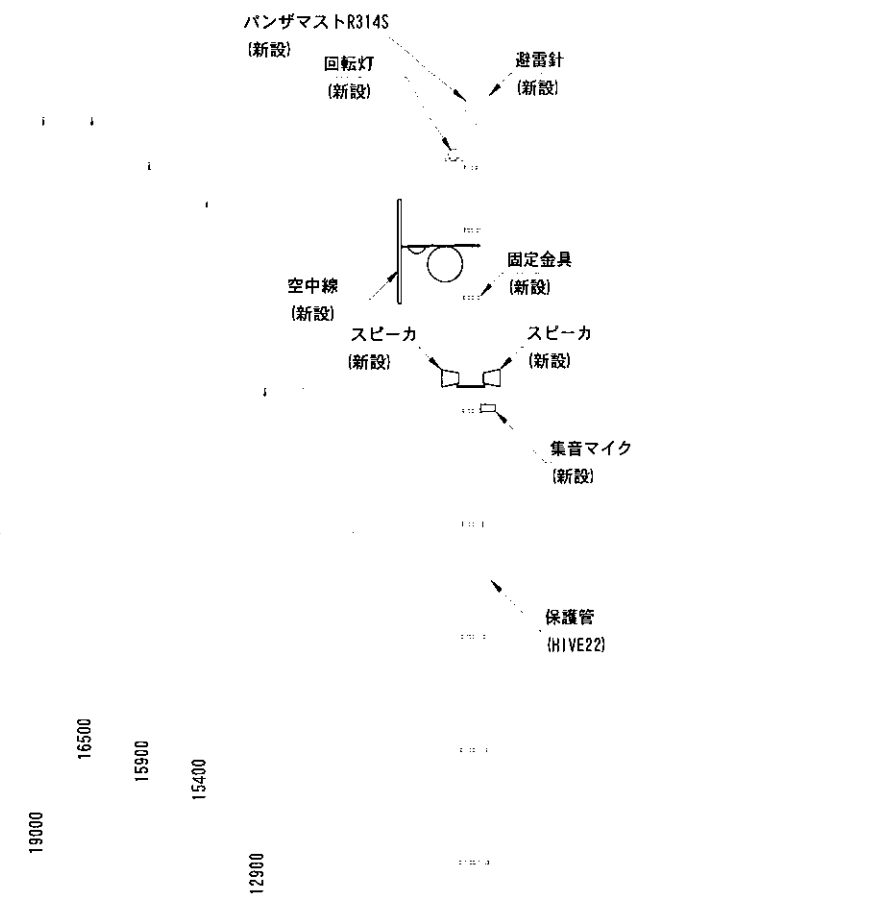


パンザマスト立面図 (S=1/50)



名称	線種	電線管
空中線	100-2V	PE36
集音マイク	CVV-2sq-2C	PE22
スピーカx2	CVV-2sq-2C	PE28
回転灯	CV3. 5sq-2C	PE22
電源 (AC100V)	CV5. 5sq-2C	PE28

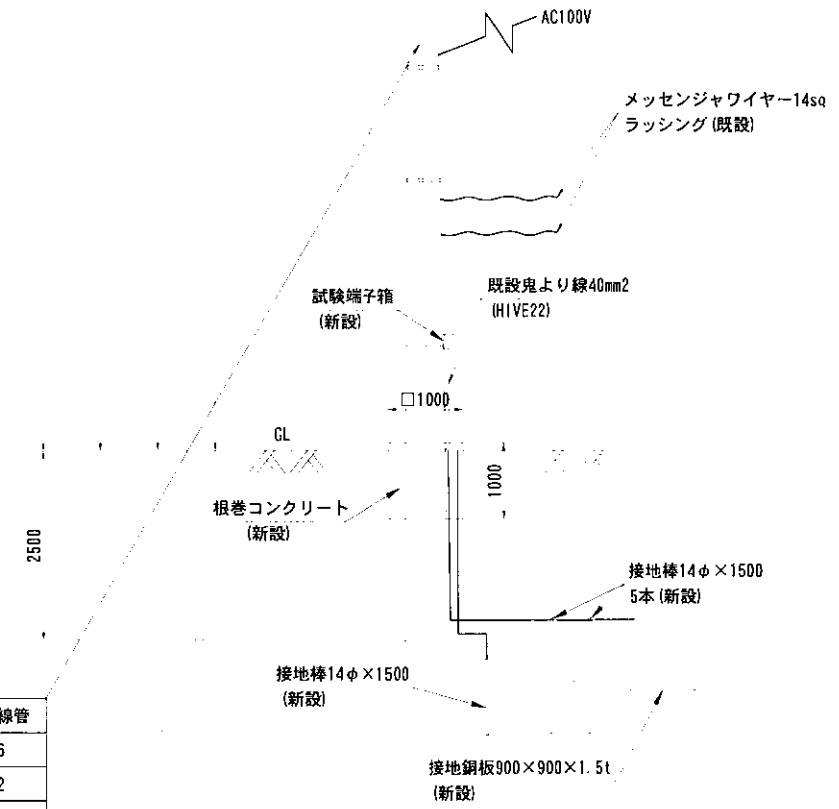

工事名	H30 吉士 宮川内ダム阿波・土成 宮川内ダム管理用制御処理設備等詳細設計業務
路線名等	宮川内ダム
工事箇所	徳島県 阿波市 土成町
図面名	神ノ木警報局施工図
縮 尺	S=1/50 図面番号 44 / 51
会社名	株式会社四電技術コンサルタント
事業者名	徳島県 東部県土整備局

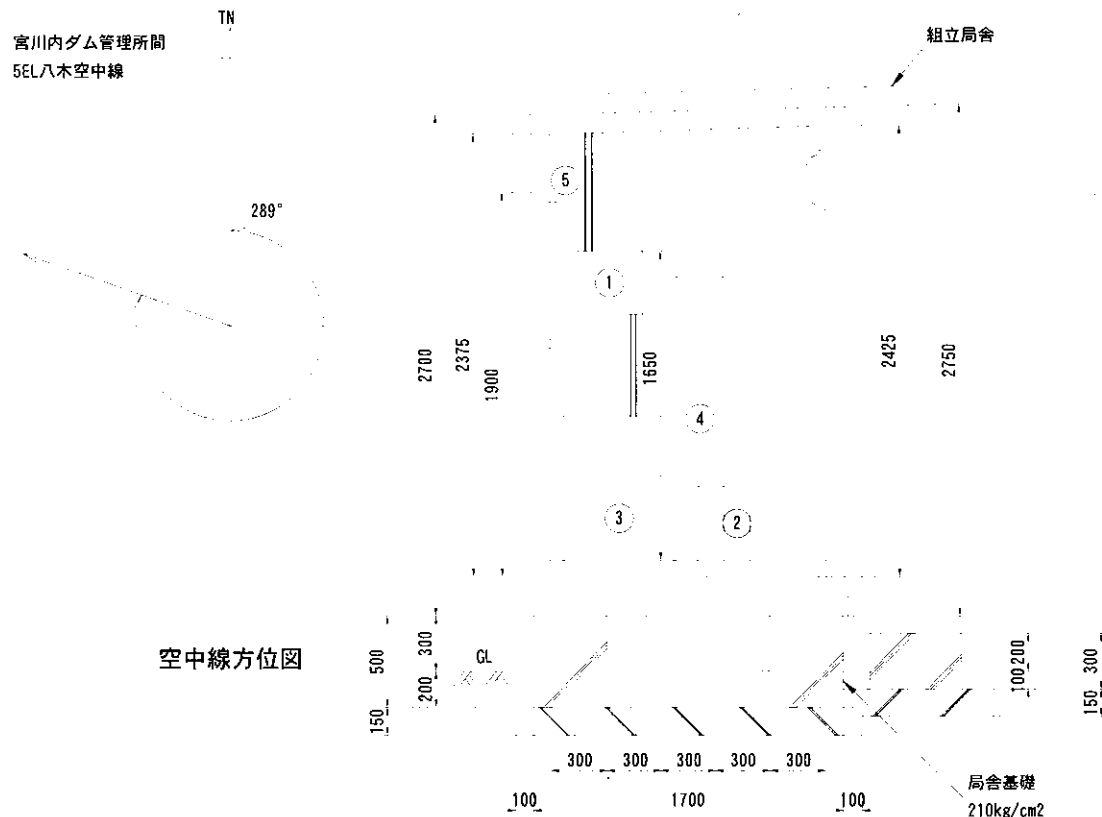

局舎断面図 (S=1/20)
(A-A断面)


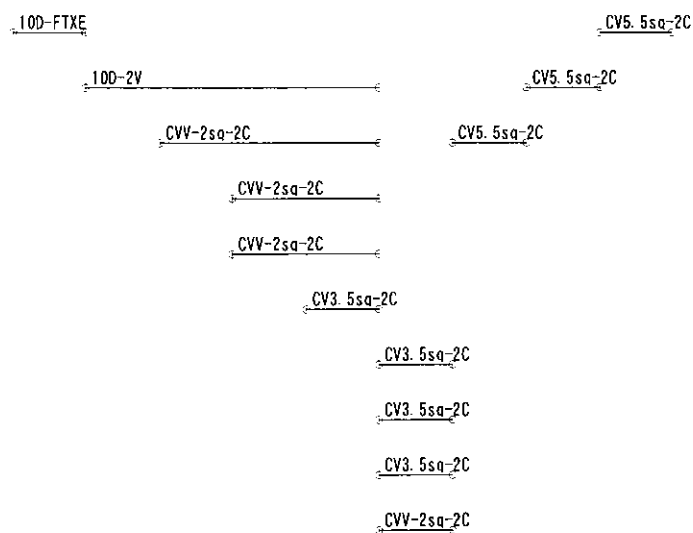
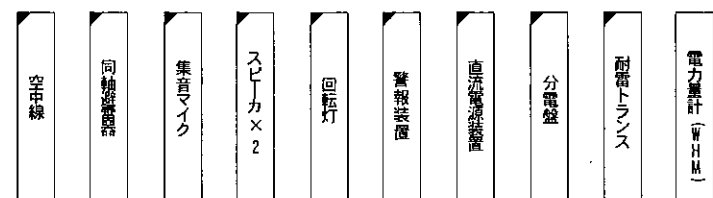


【凡 例】

- : 既設設備 (撤去対象)
- : 既設設備 (撤去対象外)
- : 別途設備
- : ケーブル (撤去対象)
- : ケーブル (撤去対象外)

凡 例)

番 号	機器名称	W	H	D
1	分電盤	350	320	100
2	耐雷トランス	300	385	250
3	直流分電盤	600	750	600
4	警報装置	520	1500	260
5	同軸避雷器		φ48×700	
6	電力量計 (WHM)			

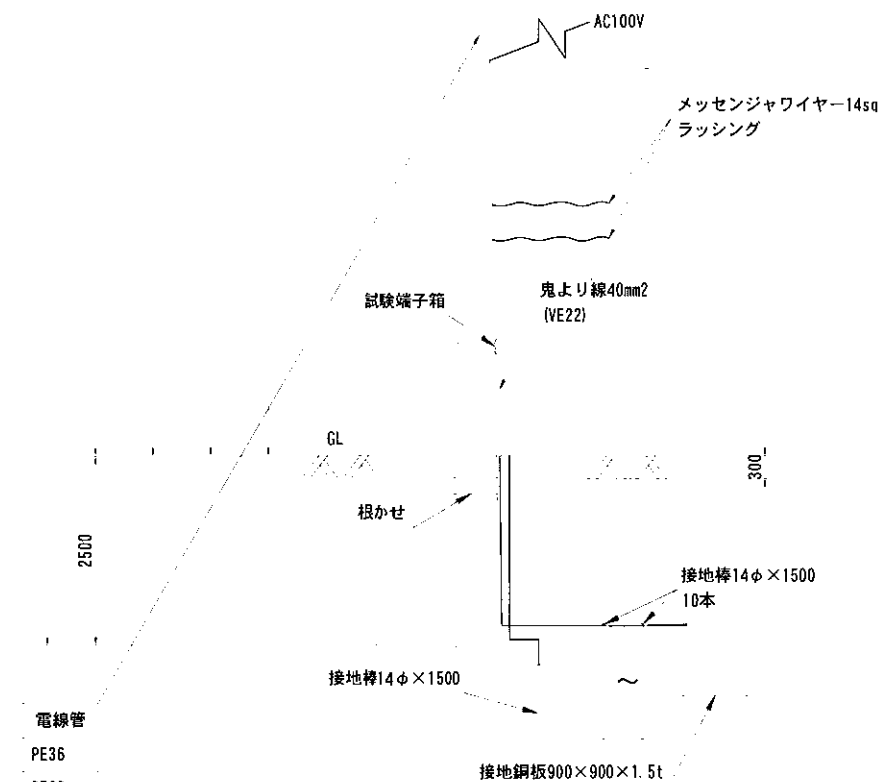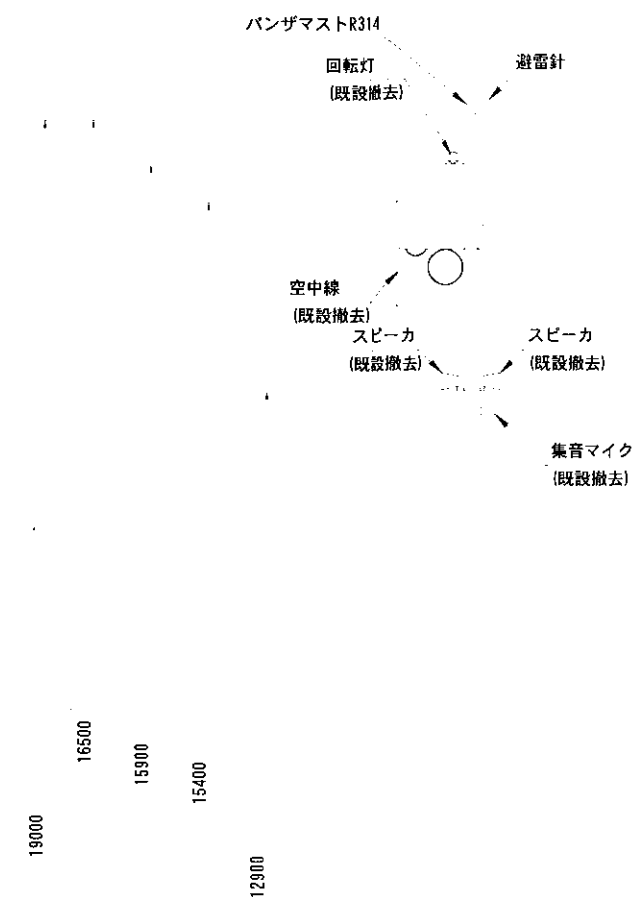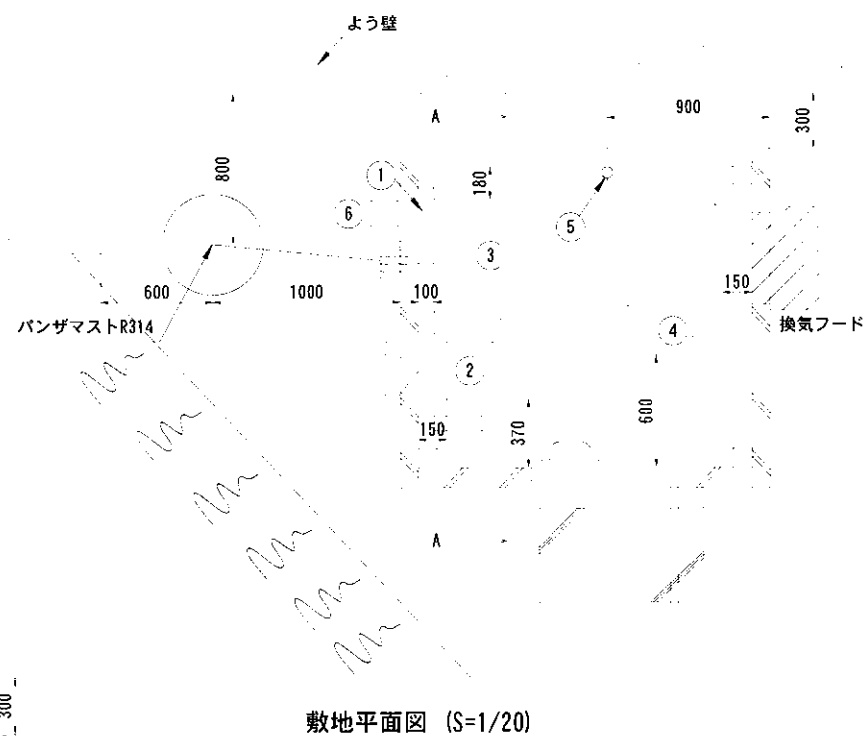


名称	線種	電線管
空中線	100-FTXE	PE36
集音マイク	CVV-2sq-2C	PE22
スピーカー×2	CVV-2sq-2C×2	PE28
回転灯	CV3. 5sq-2C	PE22
電源 (AC100V)	CV5. 5sq-2C	PE28





パンザマスト立面図 (S=1/50)

工事名	H30 吉士 宮川内ダム阿波・土成 宮川内ダム管理用朝御処理設備等詳細設計業務		
路線名等	宮川内ダム		
工事箇所	徳島県 阿波市 土成町		
図面名	神ノ木警報局撤去図		
縮 尺	S=1/50	図面番号	45 / 51
会社名	株式会社四電技術コンサルタント		
事務所名	徳島県 東部県土整備局		

宮川内ダム管理所間
空中線

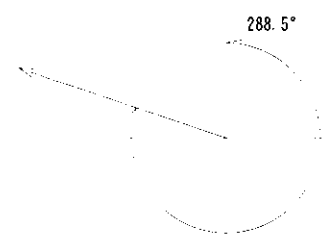

空中線方位図

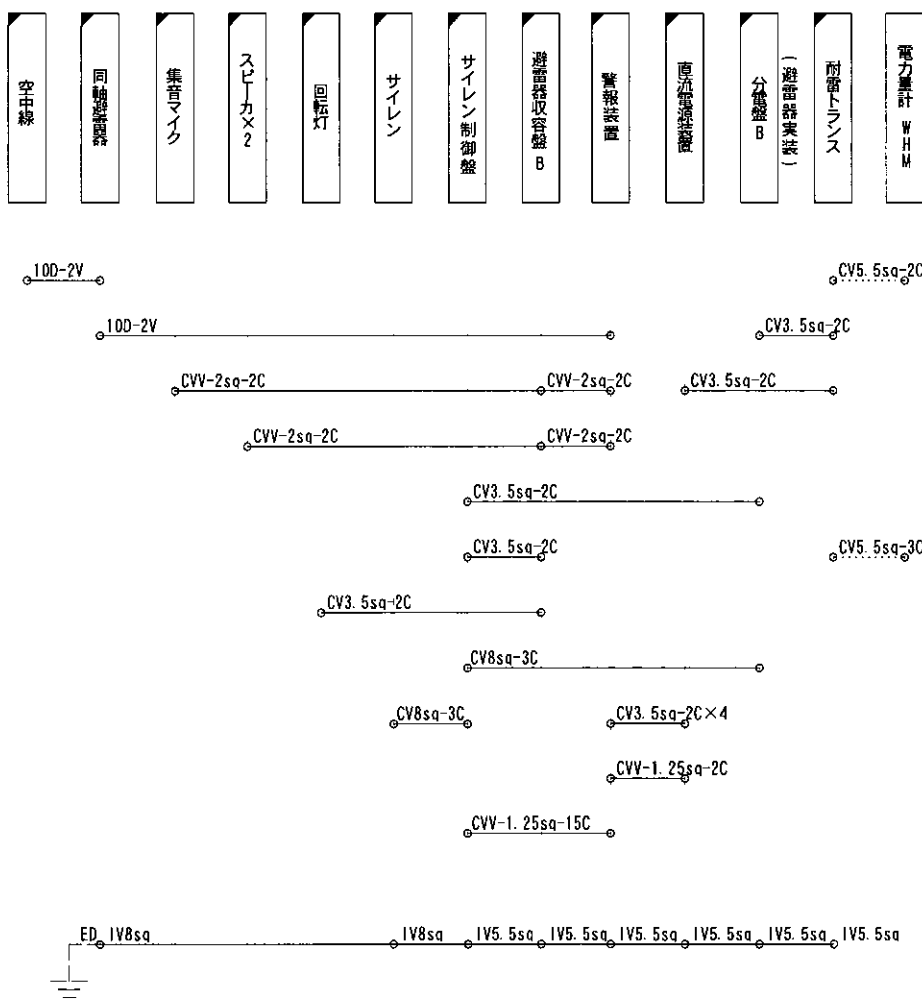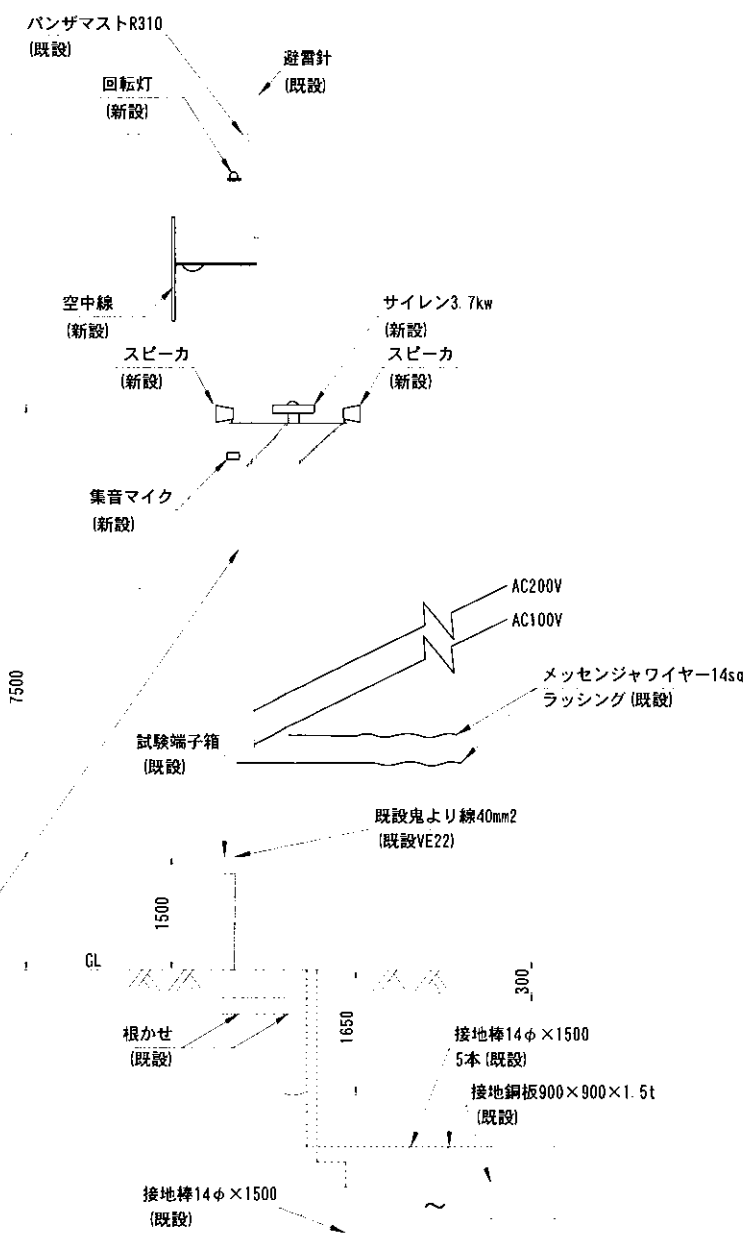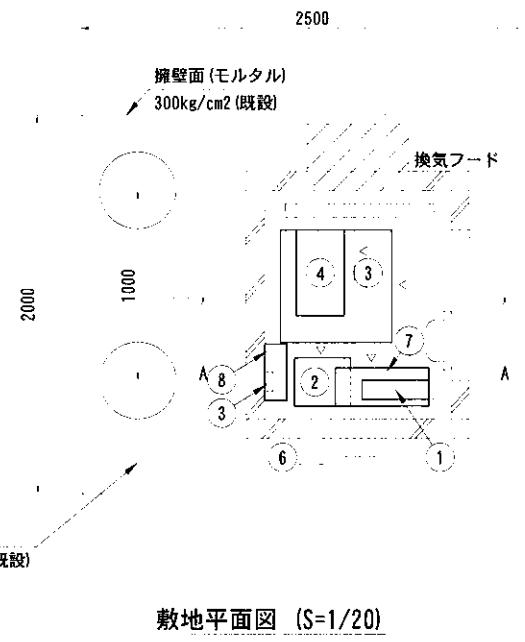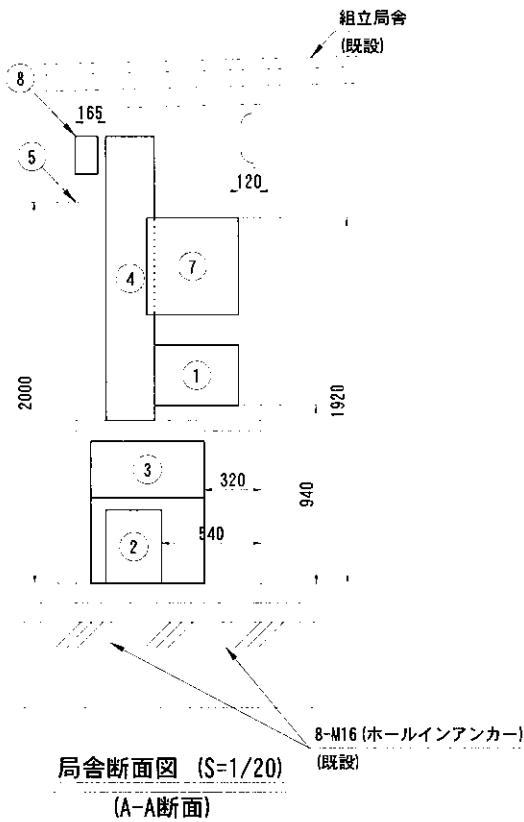

凡 例)

番 号	機器名称	備考
1	分電盤B	
2	耐雷トランス	2kVA
3	直流分電盤	100Ah
4	警報装置	1W
5	同軸避雷器	
6	電力量計 (WHM)	
7	サイレン制御盤	
8	避雷器収容盤B	




【凡 例】

- 新設設備
- 既設設備
- 別途設備
- ケーブル (新設)
- ケーブル (既設)

名称	線種	電線管
空中線	100-2V	既設PE36
集音マイク	CVV-2sq-2C	既設PE22
スピーカ×2	CVV-2sq-2C	既設PE28
回転灯	CV3. 5sq-2C	既設PE22
電源 (AC100V)	CV5. 5sq-2C	既設PE28
電源 (AC200V)	CV5. 5sq-3C	既設PE28

局舎立面図 (S=1/50)

工事名	H30 宮川内ダム阿波・土成 宮川内ダム管理用制御処理設備等詳細設計業務
路線名等	宮川内ダム
工事箇所	徳島県 阿波市 土成町
図面名	西川測警報局施工図
縮 尺	S=1/50
図面番号	46 / 51
会社名	株式会社四電技術コンサルタント
事業者名	徳島県 東部県土整備局

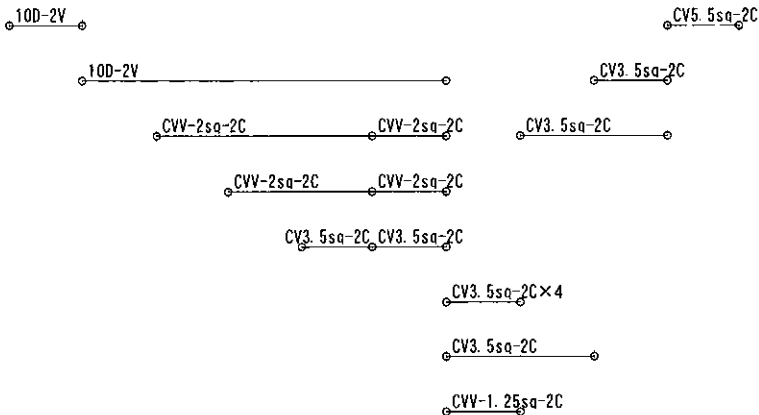
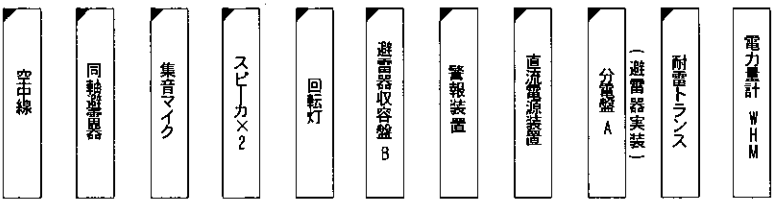
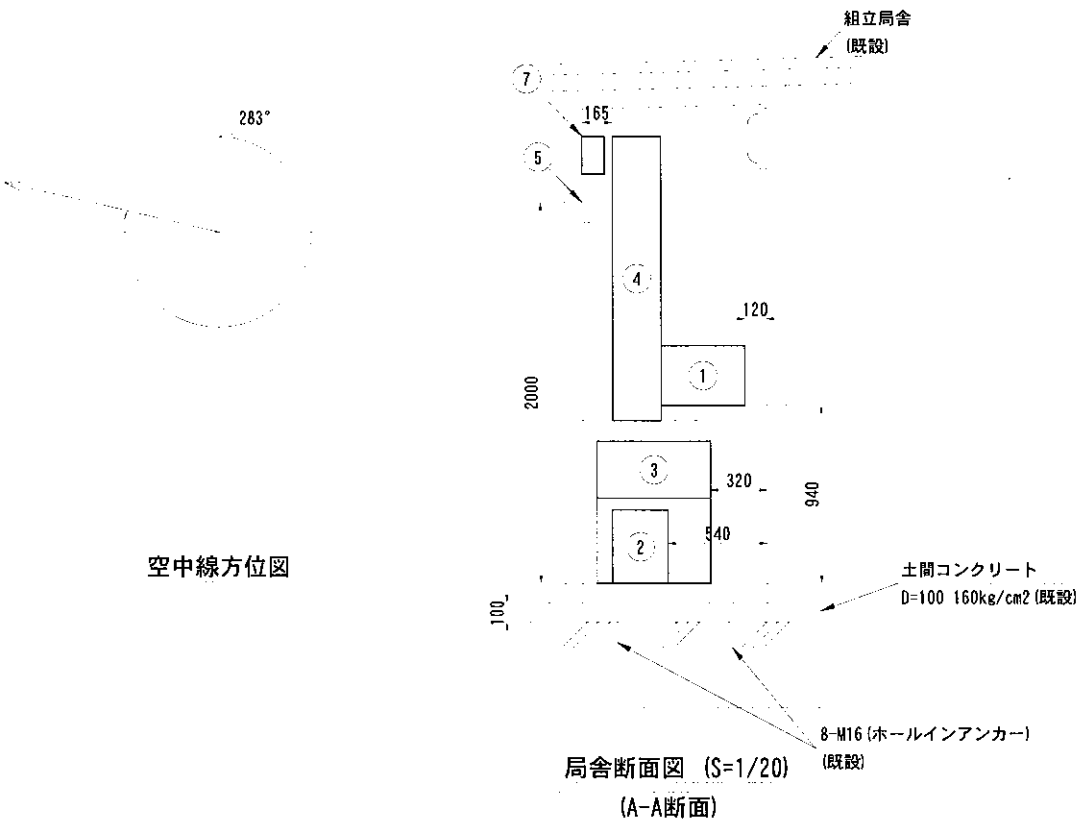


凡 例)

番 号	機器名称	備考
1	分電盤A	
2	耐雷トランス	2kVA
3	直流分電盤	100Ah
4	警報装置	1W
5	同軸避雷器	
6	電力量計 (WHM)	
7	避雷器収容盤B	

【凡 例】

□	: 新設設備
□	: 既設設備
—	: 別途設備
—	: ケーブル (新設)
—	: ケーブル (既設)

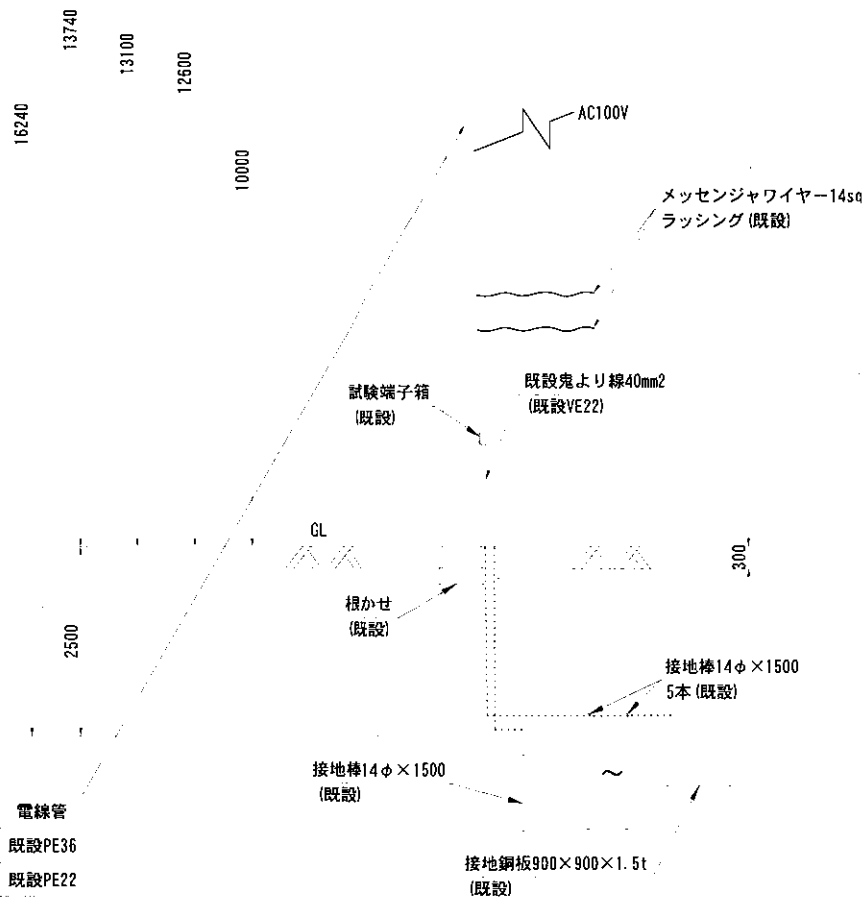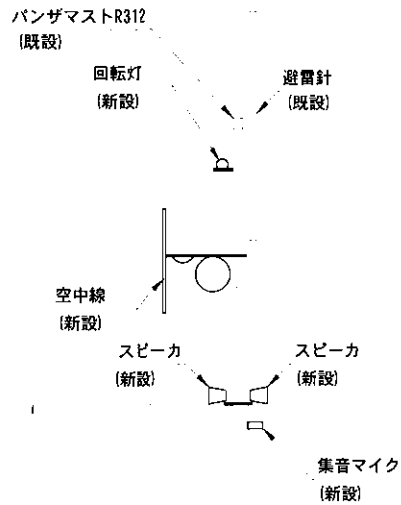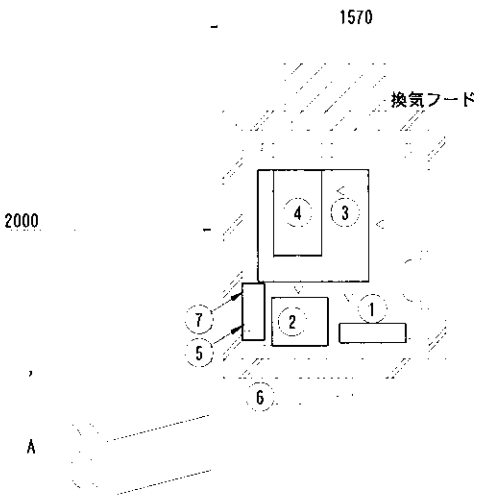


名称	線種	電線管
空中線	10D-2V	既設PE36
集音マイク	CVV-2sq-2C	既設PE22
スピーカ×2	CVV-2sq-2C	既設PE28
回転灯	CV3. 5sq-2C	既設PE22
電源 (AC100V)	CV5. 5sq-2C	既設PE28


パンザマスト立面図 (S=1/50)

工事名	R30 青土 宮川内ダム阿波・土成 宮川内ダム管理用斜壁処理設備等詳細設計業務		
路線名等	宮川内ダム		
工事箇所	徳島県 阿波市 土成町		
図面名	東川上警報局施工図		
縮 尺	S=1/50	図面番号	48 / 51
会社名	株式会社四電技術コンサルタント		
事業者名	徳島県 東部県土整備局		

宮川内ダム管理所間
5EL八木空中線

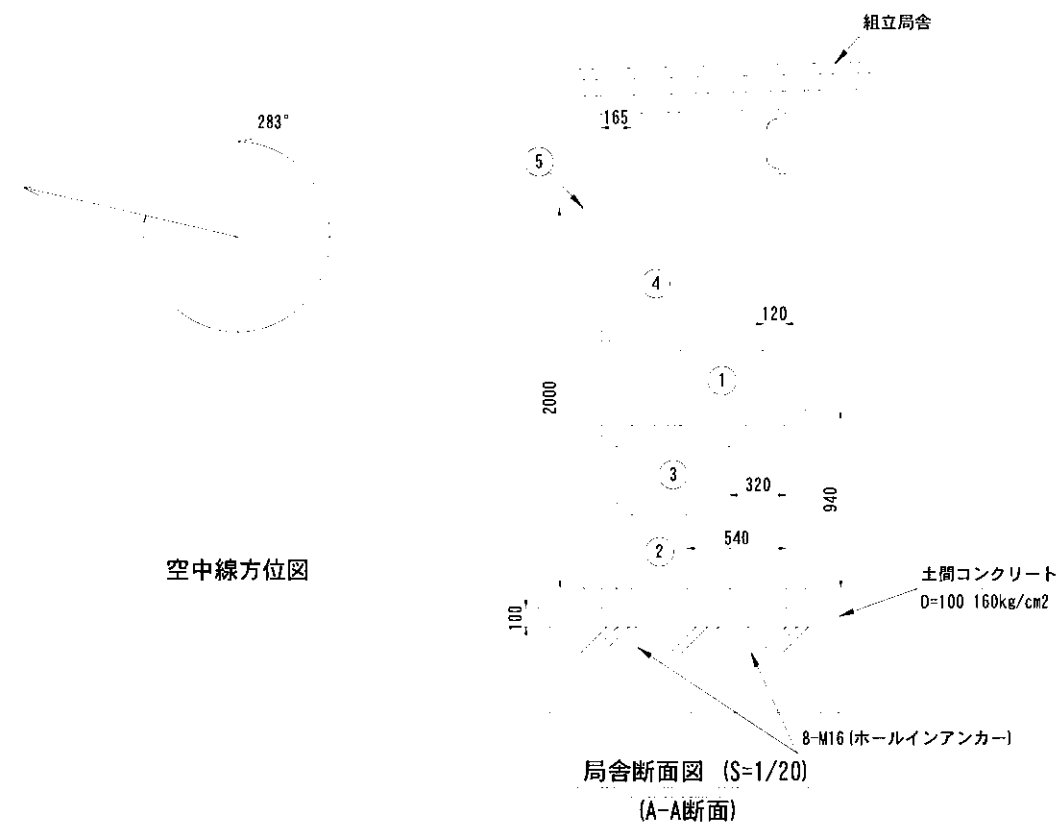

- 路中線
- 同軸避雷器
- 集音マイク
- スピーカー×2
- 回転灯
- 警報装置
- 直流電源装置
- 分電盤
- 耐雷トランス
- 電力量計 (WHM)

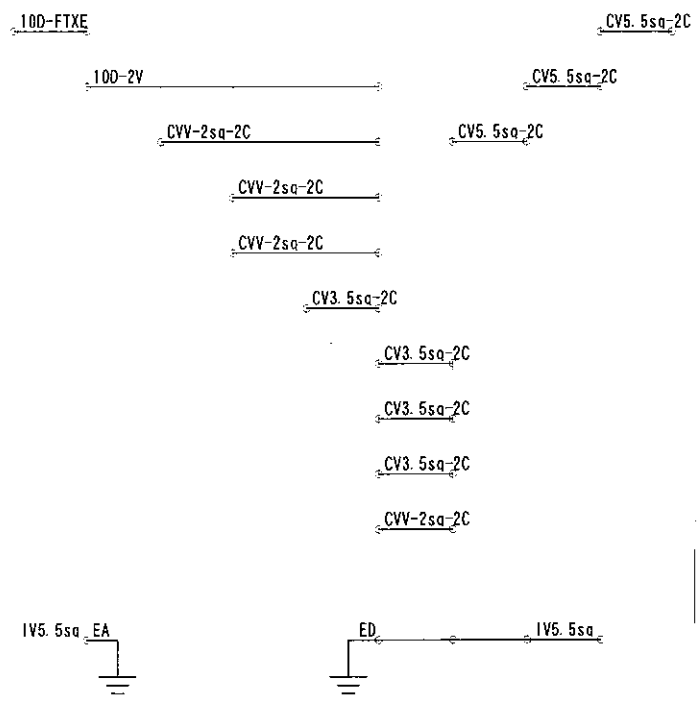


【凡 例】


- : 既設設備 (撤去対象)
- : 既設設備 (撤去対象外)
- : 別途設備
- : ケーブル (撤去対象)
- : ケーブル (撤去対象外)

凡 例)

番 号	機器名称	W	H	D
1	分電盤	350	320	100
2	耐雷トランス	300	385	250
3	直流分電盤	600	750	600
4	警報装置	520	1500	260
5	同軸避雷器		φ48×700	
6	電力量計 (WHM)			

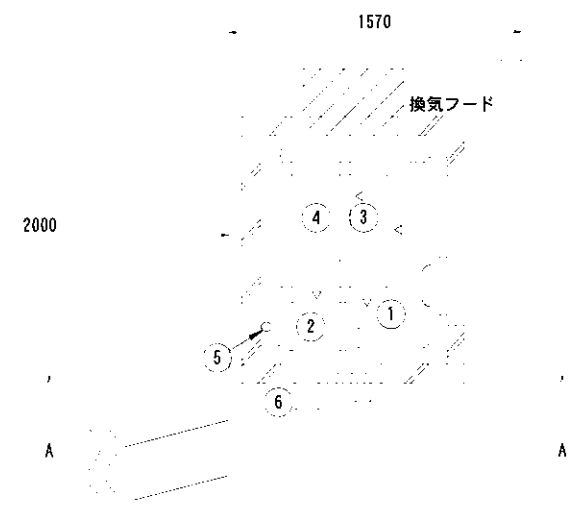

敷地平面図 (S=1/20)

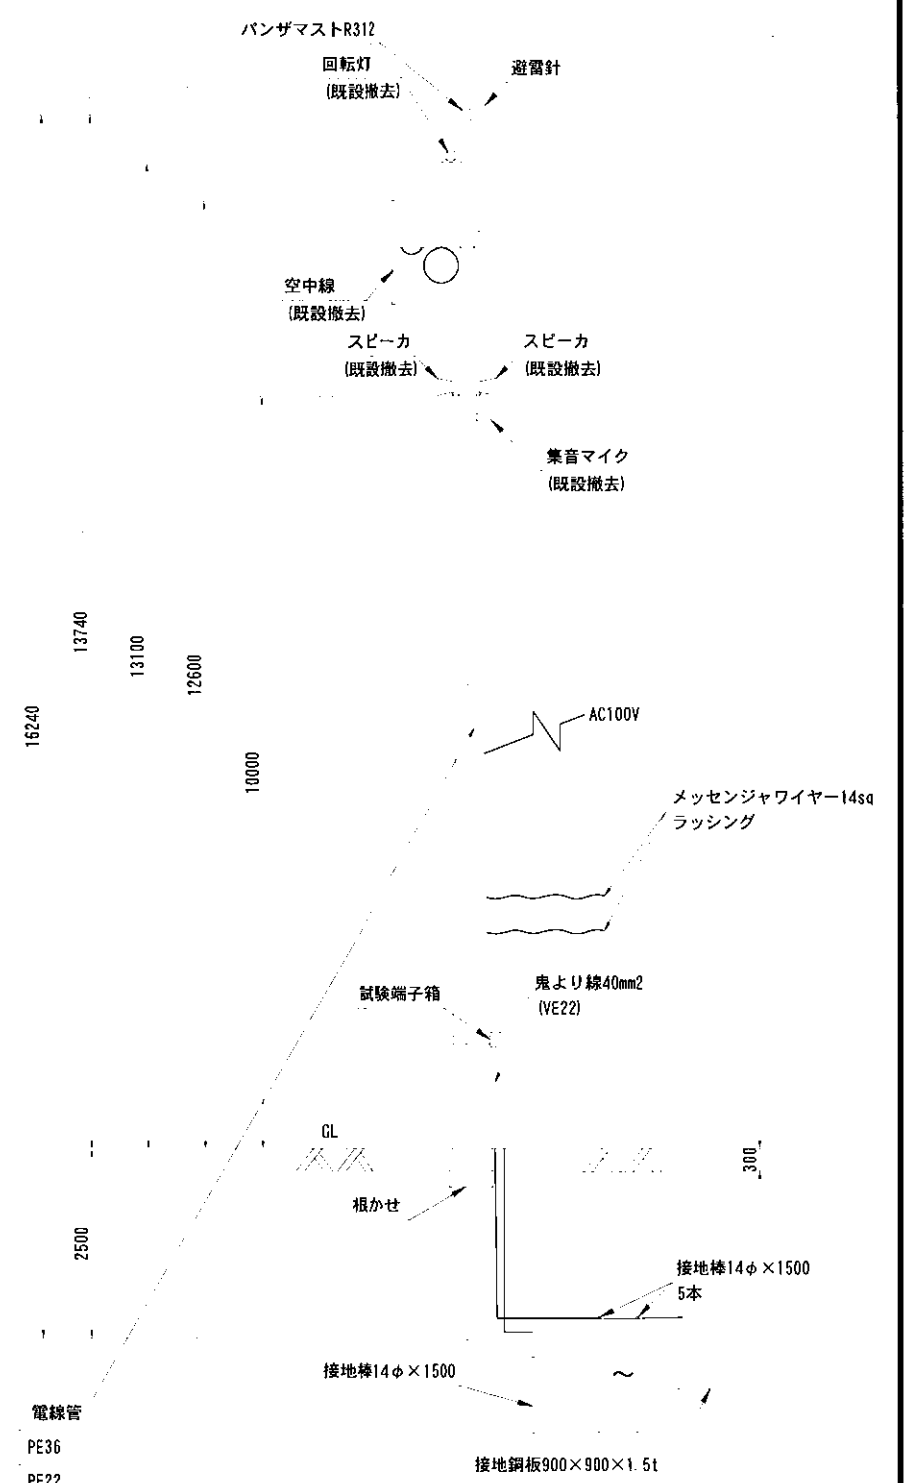

名称	線種	電線管
空中線	100-FTXE	PE36
集音マイク	CVV-2sq-2C	PE22
スピーカー×2	CVV-2sq-2C×2	PE28
回転灯	CV3.5sq-2C	PE22
電源 (AC100V)	CV5.5sq-2C	PE28

パンザマスト立面図 (S=1/50)

工事名	H30 吉士 宮川内ダム阿波・土成
路線名等	宮川内ダム
工事箇所	徳島県 阿波市 土成町
図面名	東川上警報局撤去図
縮 尺	S=1/50 図面番号 49 / 51
会社名	株式会社四電技術コンサルタント
事務所名	徳島県 東部県土整備局

