


計画平面図 S=1:250


工事概要：
 施工延長 L=51.0m
 道路冠水時規制ゲート N=2基
 転落防止柵 L=95.0m

(設置)
 道路冠水時規制ゲート N=2基
 転落防止柵 L=95.0m (独立基礎L=47.0m ベースプレートL=48.0m)
 目隠し板 L=81.8m(40.0m+41.8m)

(撤去)
 既設冠水時規制ゲート撤去 N=1基
 防護柵撤去(H=600) L=84.0m(41.0m+43.0m)
 防護柵撤去(H=800) L=8.0m

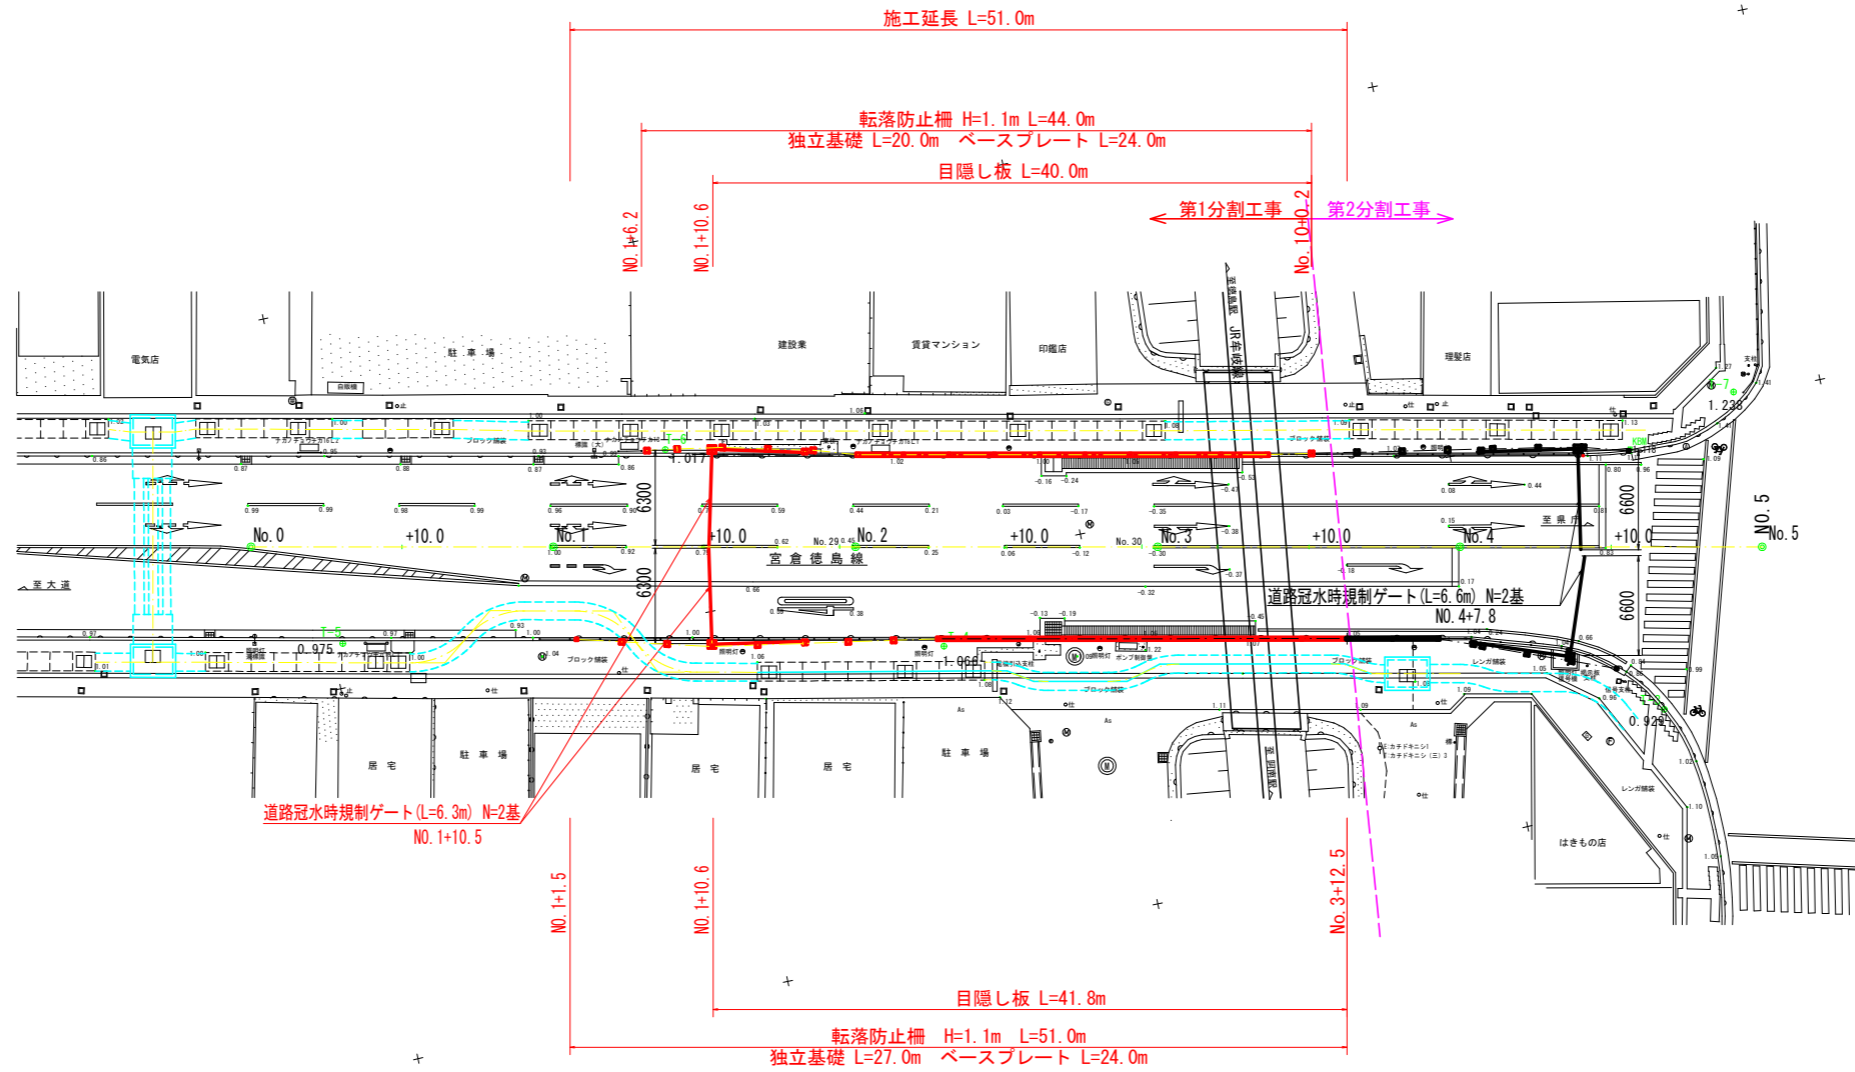

標準部横断幅員 S=1:100

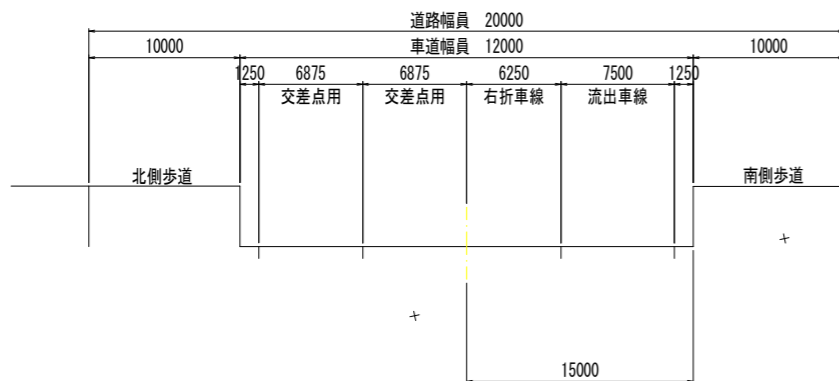

基準点座標 一覧表

点名	X座標	Y座標
10675	118555.161	97837.572
10676	118387.592	97818.699
10677	118449.635	97676.368
10678	118496.816	97501.733
T-1	118573.828	97514.594
T-2	118612.278	97525.686
T-3	118680.745	97535.451
T-4	118694.595	97489.647
T-5	118702.911	97450.743
T-6	118711.102	97474.264
T-7	118700.359	97544.237
T-8	118678.136	97591.620
T-9	118654.941	97684.702
T-10	118623.281	97777.892

道路中心線 座標一覧表

測点	単距離	X座標	Y座標	接線角	区間弦長
NO. 0+ 0.0000	0.0000	118710.4171	97446.1104	101° 49' 0.05"	10.0000
NO. 0+10.0000	10.0000	118708.3693	97455.8985	101° 49' 0.05"	10.0000
NO. 1+ 0.0000	10.0000	118706.3215	97465.6866	101° 49' 0.05"	10.0000
NO. 1+10.0000	10.0000	118704.2737	97475.4747	101° 49' 0.05"	10.0000
NO. 2+ 0.0000	10.0000	118702.2259	97485.2627	101° 49' 0.05"	10.0000
NO. 2+10.0000	10.0000	118700.1781	97495.0508	101° 49' 0.05"	10.0000
NO. 3+ 0.0000	10.0000	118698.1303	97504.8389	101° 49' 0.05"	10.0000
NO. 3+10.0000	10.0000	118696.0825	97514.6270	101° 49' 0.05"	10.0000
NO. 4+ 0.0000	10.0000	118694.0346	97524.4151	101° 49' 0.05"	10.0000
NO. 4+10.0000	10.0000	118691.9868	97534.2031	101° 49' 0.05"	10.0000
NO. 5+ 0.0000	10.0000	118689.9390	97543.9912	101° 49' 0.05"	10.0000

実施設計図面

工事名	R2徳土 宮倉徳島線 徳・仲之 道路冠水対策工事(I)		
路線名等	宮倉徳島線		
工事箇所	徳島市仲之町4丁目(第1分割)		
図面名	平面図		
縮尺	S=1:250	図面番号	1 / 1
会社名			
事業者名	徳島県東部県土整備局<徳島>		