


平面図 S=1/500

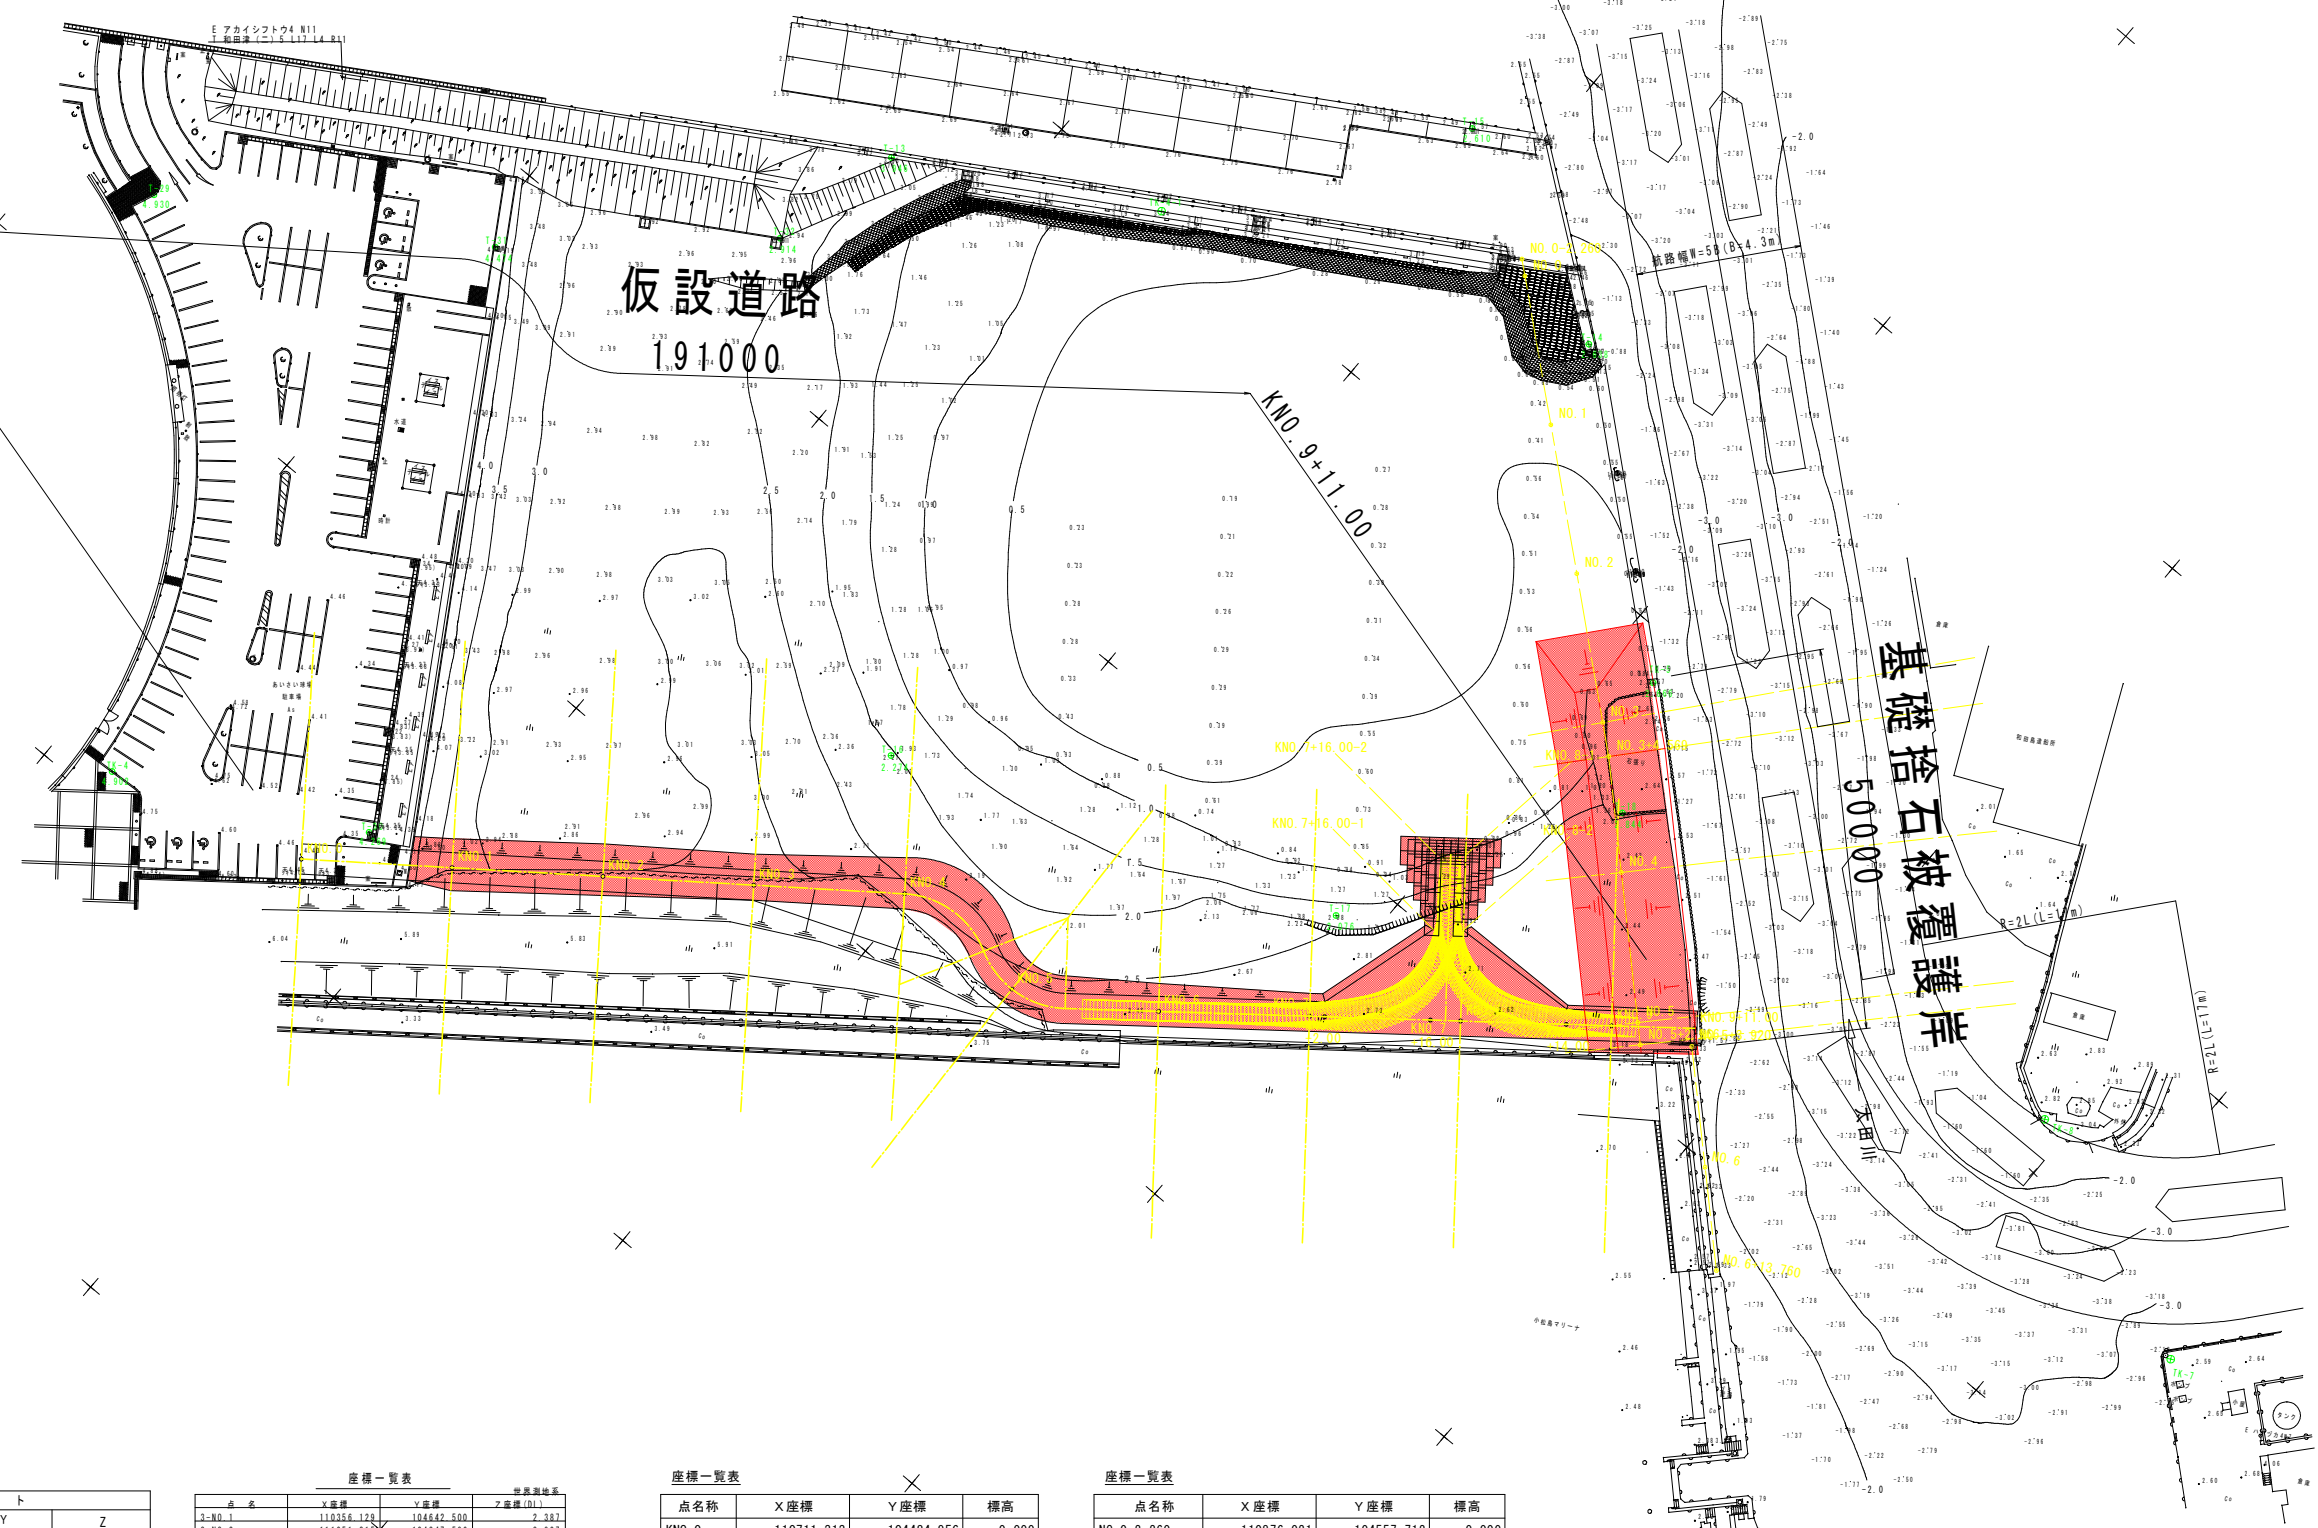

座標一覧表

点名	X	Y	Z
T-29	110766.121	104413.505	
T-30	110719.782	104489.562	
T-31	110789.873	104452.560	
T-32	110815.005	104480.709	
T-13	110832.650	104485.135	
T-14	110873.085	104571.736	
T-15	110885.023	104541.558	
T-16	110771.999	104535.963	
T-17	110793.654	104594.705	
T-18	110828.413	104615.018	

座標一覧表

点名	X座標	Y座標	Z座標 (m)
3-N0.1	110356.129	104642.500	2.387
3-N0.2	111051.214	104247.586	3.807
3-N0.3	110468.384	104036.795	6.877
TK-1	110521.290	104187.381	6.848
TK-2	110593.131	104365.389	5.245
TK-3	110666.466	104458.880	5.006
TK-4	110704.083	104458.320	4.902
TK-5	110844.225	104607.684	7.664
TK-6	110756.378	104205.386	2.027
TK-7	110818.689	104717.100	2.585
TK-8	110832.284	104683.917	3.004
TK-9	111018.981	104370.914	4.412

座標一覧表

点名称	X座標	Y座標	標高
KNO. 0	110711.313	104484.956	0.000
KNO. 1	110723.267	104500.991	0.000
KNO. 2	110735.221	104517.025	0.000
KNO. 3	110747.175	104533.060	0.000
KNO. 4	110759.129	104549.094	0.000
KNO. 5	110758.606	104568.093	0.000
KNO. 6	110768.820	104584.865	0.000
KNO. 7	110781.184	104600.586	0.000
KNO. 8	110793.548	104616.306	0.000
KNO. 9	110805.912	104632.027	0.000
KNO. 9+11.00	110812.712	104640.673	0.000

座標一覧表


点名称	X座標	Y座標	標高
N0. 0-2.260	110876.021	104557.712	0.000
N0. 0	110874.565	104559.441	0.000
N0. 1	110861.681	104574.737	0.000
N0. 2	110848.797	104590.032	0.000
N0. 3	110835.914	104605.327	0.000
N0. 3+4.569	110832.971	104608.822	0.000
N0. 4	110822.304	104619.971	0.000
N0. 5	110808.481	104634.423	0.000
N0. 5+2.966	110806.431	104636.566	0.000
N0. 5+3.920	110810.648	104641.921	0.000
N0. 6	110799.534	104653.540	0.000
N0. 6+12.760	110796.024	104663.483	0.000

実施設計図面

工事名	R2徳土 徳島小松島港（赤石地区） 小・和田島 護岸工事		
路線名等	徳島小松島港（赤石地区）		
工事箇所	小松島市和田島町字松田新田		
図面名	平面図		
縮尺	1/500	図面番号	1 / 14
会社名			
事業者名	徳島県東部県土整備局（徳島）		

縦断図


VS=1/100
HS=1/500

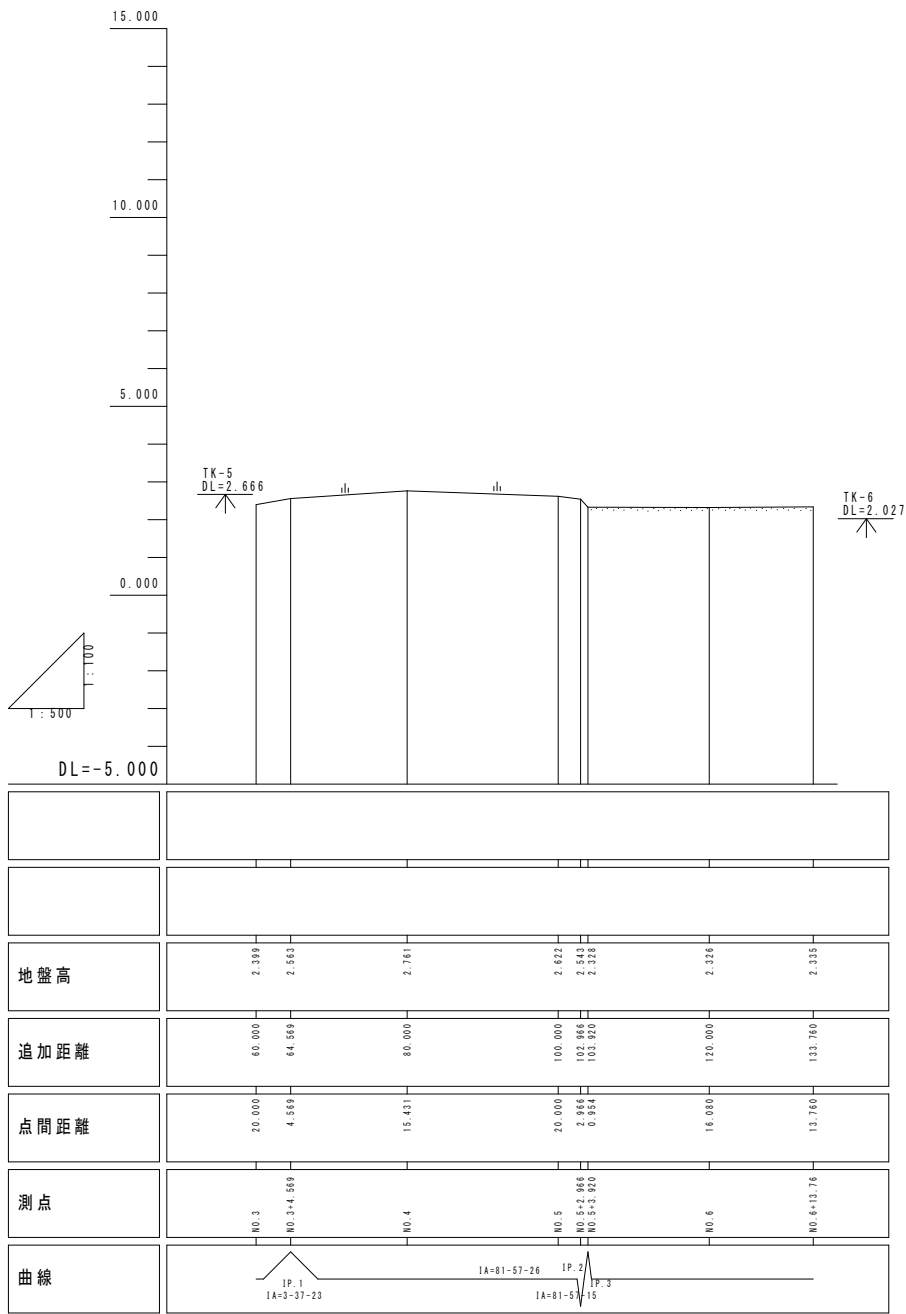

実施設計図面			
工事名	R2徳土 徳島小松島港（赤石地区） 小・和田島 護岸工事		
路線名等	徳島小松島港（赤石地区）		
工事箇所	小松島市和田島町字松田新田		
図面名	縦断面		
縮 尺	VS=1/100 HS=1/500	図面番号	2 / 14
会社名			
事業者名	徳島県東部県土整備局（徳島）		

標準断面図 $S=1/100$

標準断面図
(導流堤部)

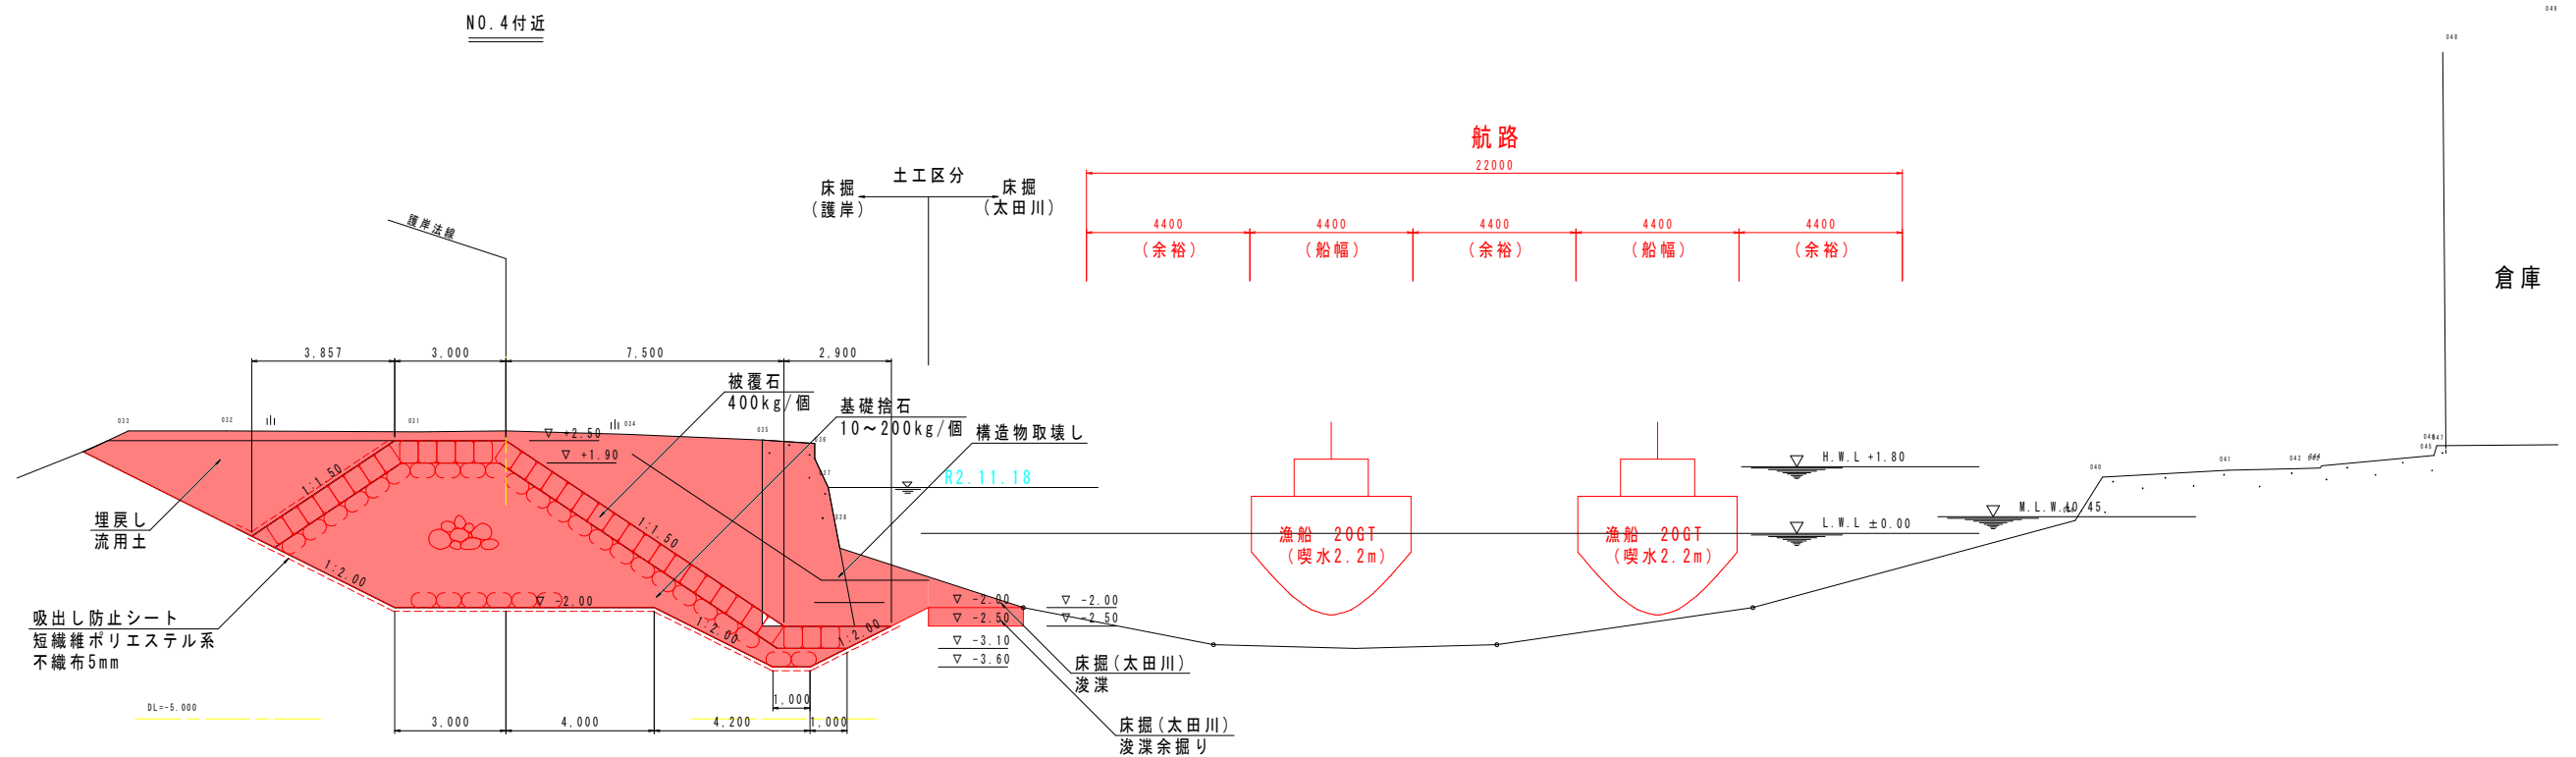



実施設計図面

工事名	R2徳島 徳島小松島港（赤石地区） 小、和田島 護岸工事		
路線名等	徳島小松島港（赤石地区）		
工事箇所	小松島市和田島町字松田新田		
図面名	標準断面図		
縮 尺	1/100	図面番号	3 / 14
会社名			
事業者名	徳島県東部県土整備局（徳島）		

注1)：太田川地盤線は、H30徳土 徳島小松島港（赤石地区他） 小・豊浦他 維持管理計画書作成業務で行った深淺測量結果を基に作成。

注2)：石張りと構造物取壊しの境界は想定である。施工時に確認すること。

横断図 (1) S=1/100

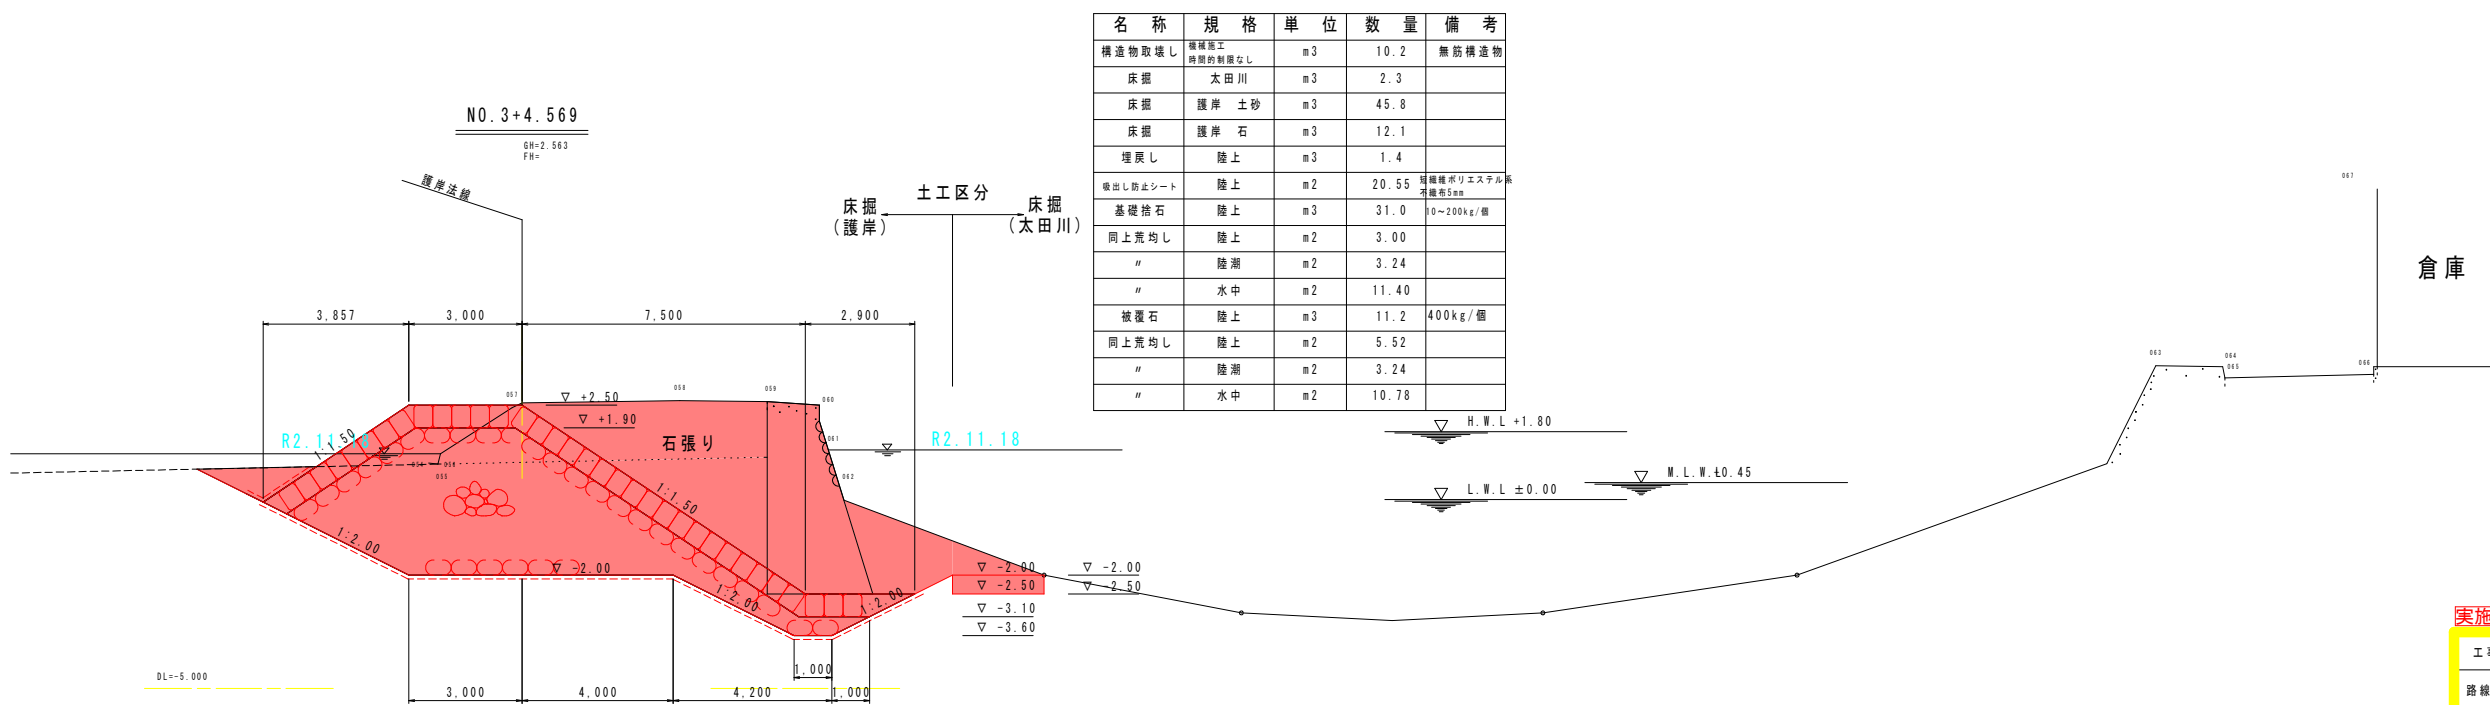
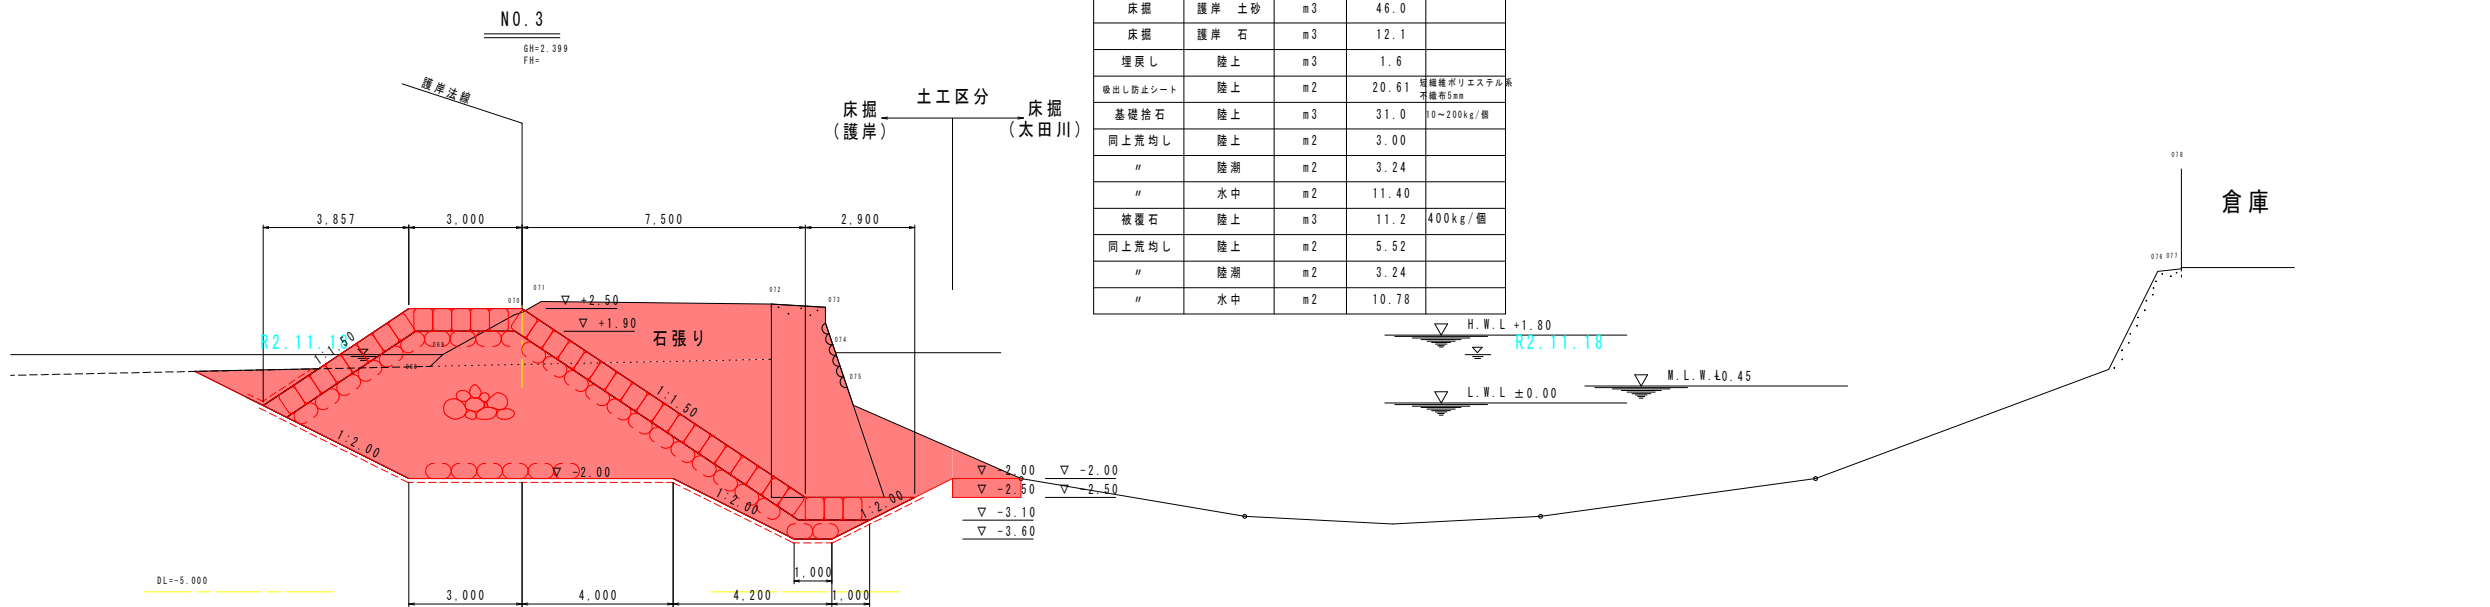


実施設計図面

工事名	R2徳土 徳島小松島港（赤石地区） 小・和田島 護岸工事		
路線名等	徳島小松島港（赤石地区）		
工事箇所	小松島市和田島町字松田新田		
図面名	横断図（1）		
縮 尺	1/100	図面番号	4 / 14
会社名			
事業者名	徳島県東部県土整備局（徳島）		

注1）：太田川地盤線は、H30徳土 徳島小松島港（赤石地区他） 小・豊浦他 維持管理計画書作成業務で行った深浅測量結果を基に作成。
注2）：石張りと構造物取壊しの境界は想定である。施工時に確認すること。

横断図（2） S=1/100

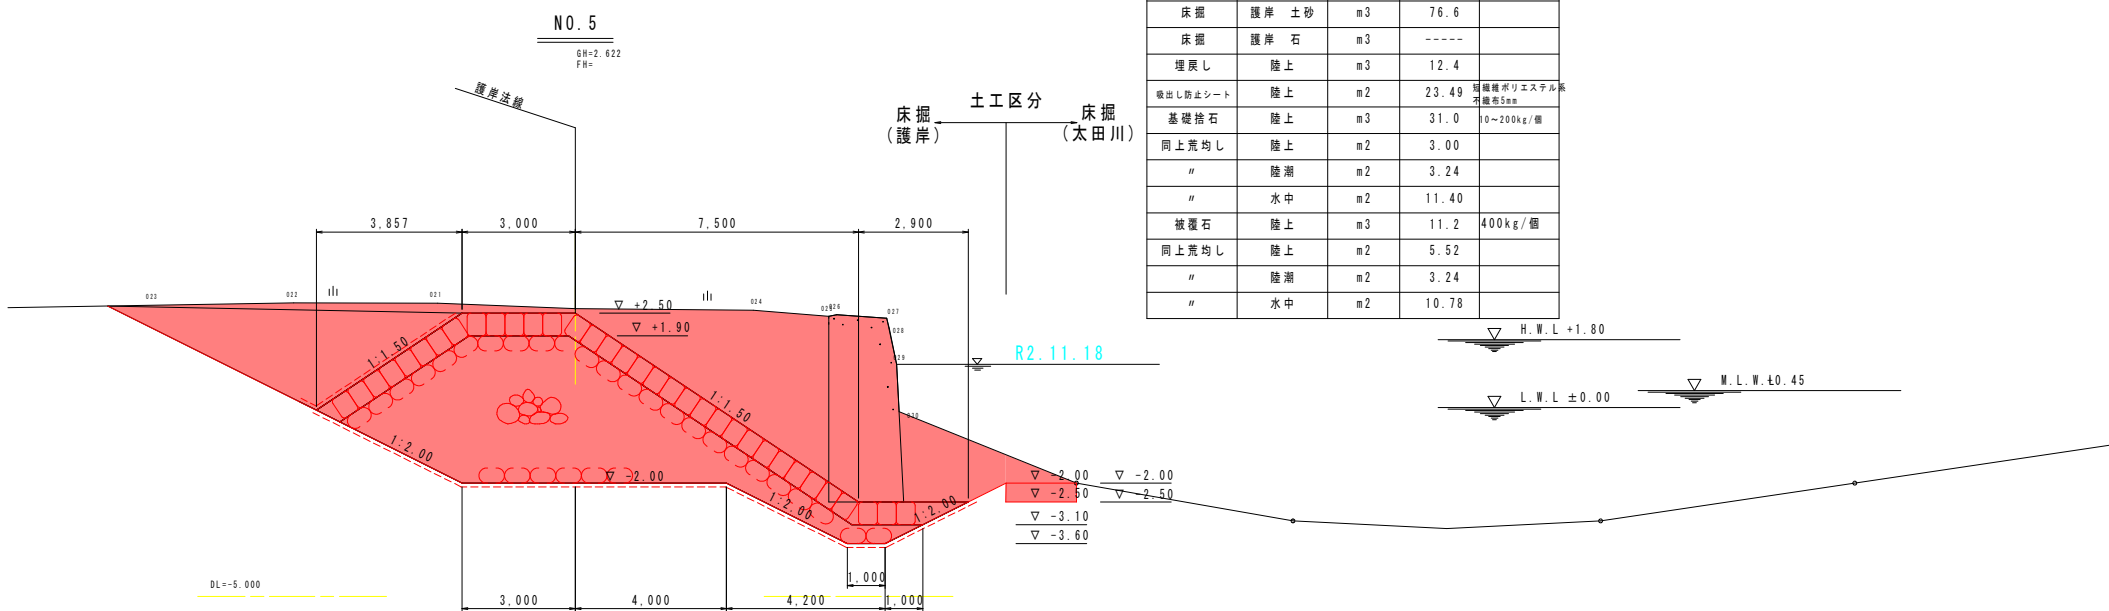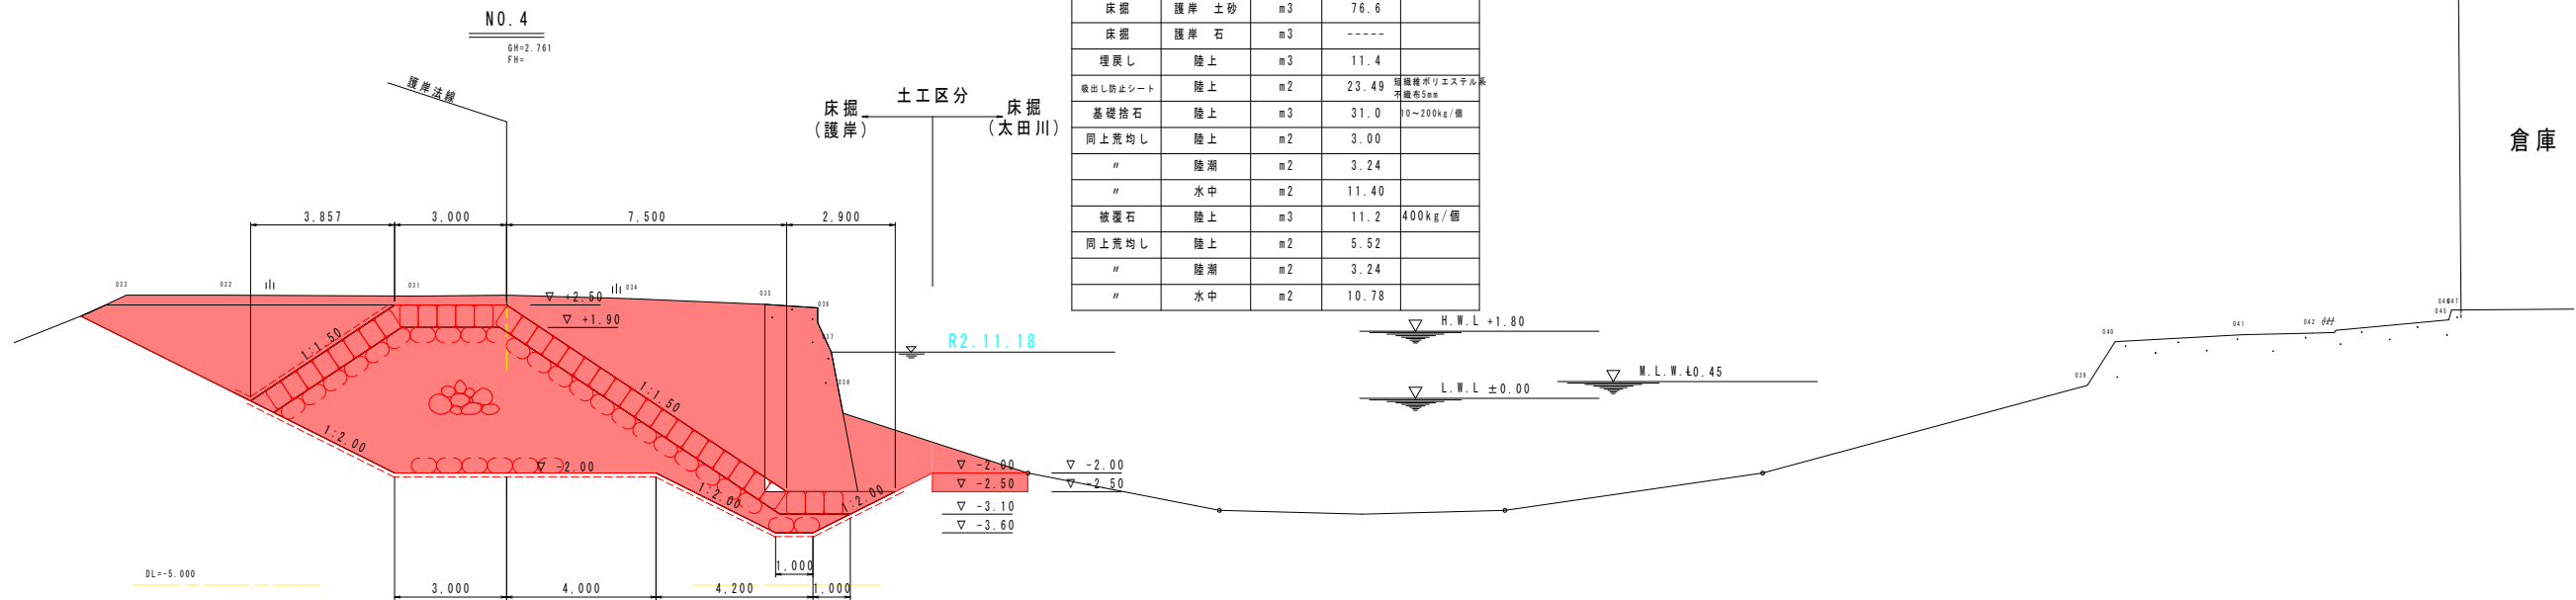


実施設計図面

工事名	R2徳土 徳島小松島港（赤石地区） 小・和田島 護岸工事		
路線名等	徳島小松島港（赤石地区）		
工事箇所	小松島市和田島町字松田新田		
図面名	横断図（2）		
縮 尺	1/100	図面番号	5 / 14
会社名			
事業者名	徳島県東部県土整備局（徳島）		

注1）：太田川地盤線は、H30徳土 徳島小松島港（赤石地区他） 小・豊浦他 維持管理計画書作成業務で行った深浅測量結果を基に作成。
注2）：石張りと構造物取壊しの境界は想定である。施工時に確認すること。

横断図 (3) S=1/100

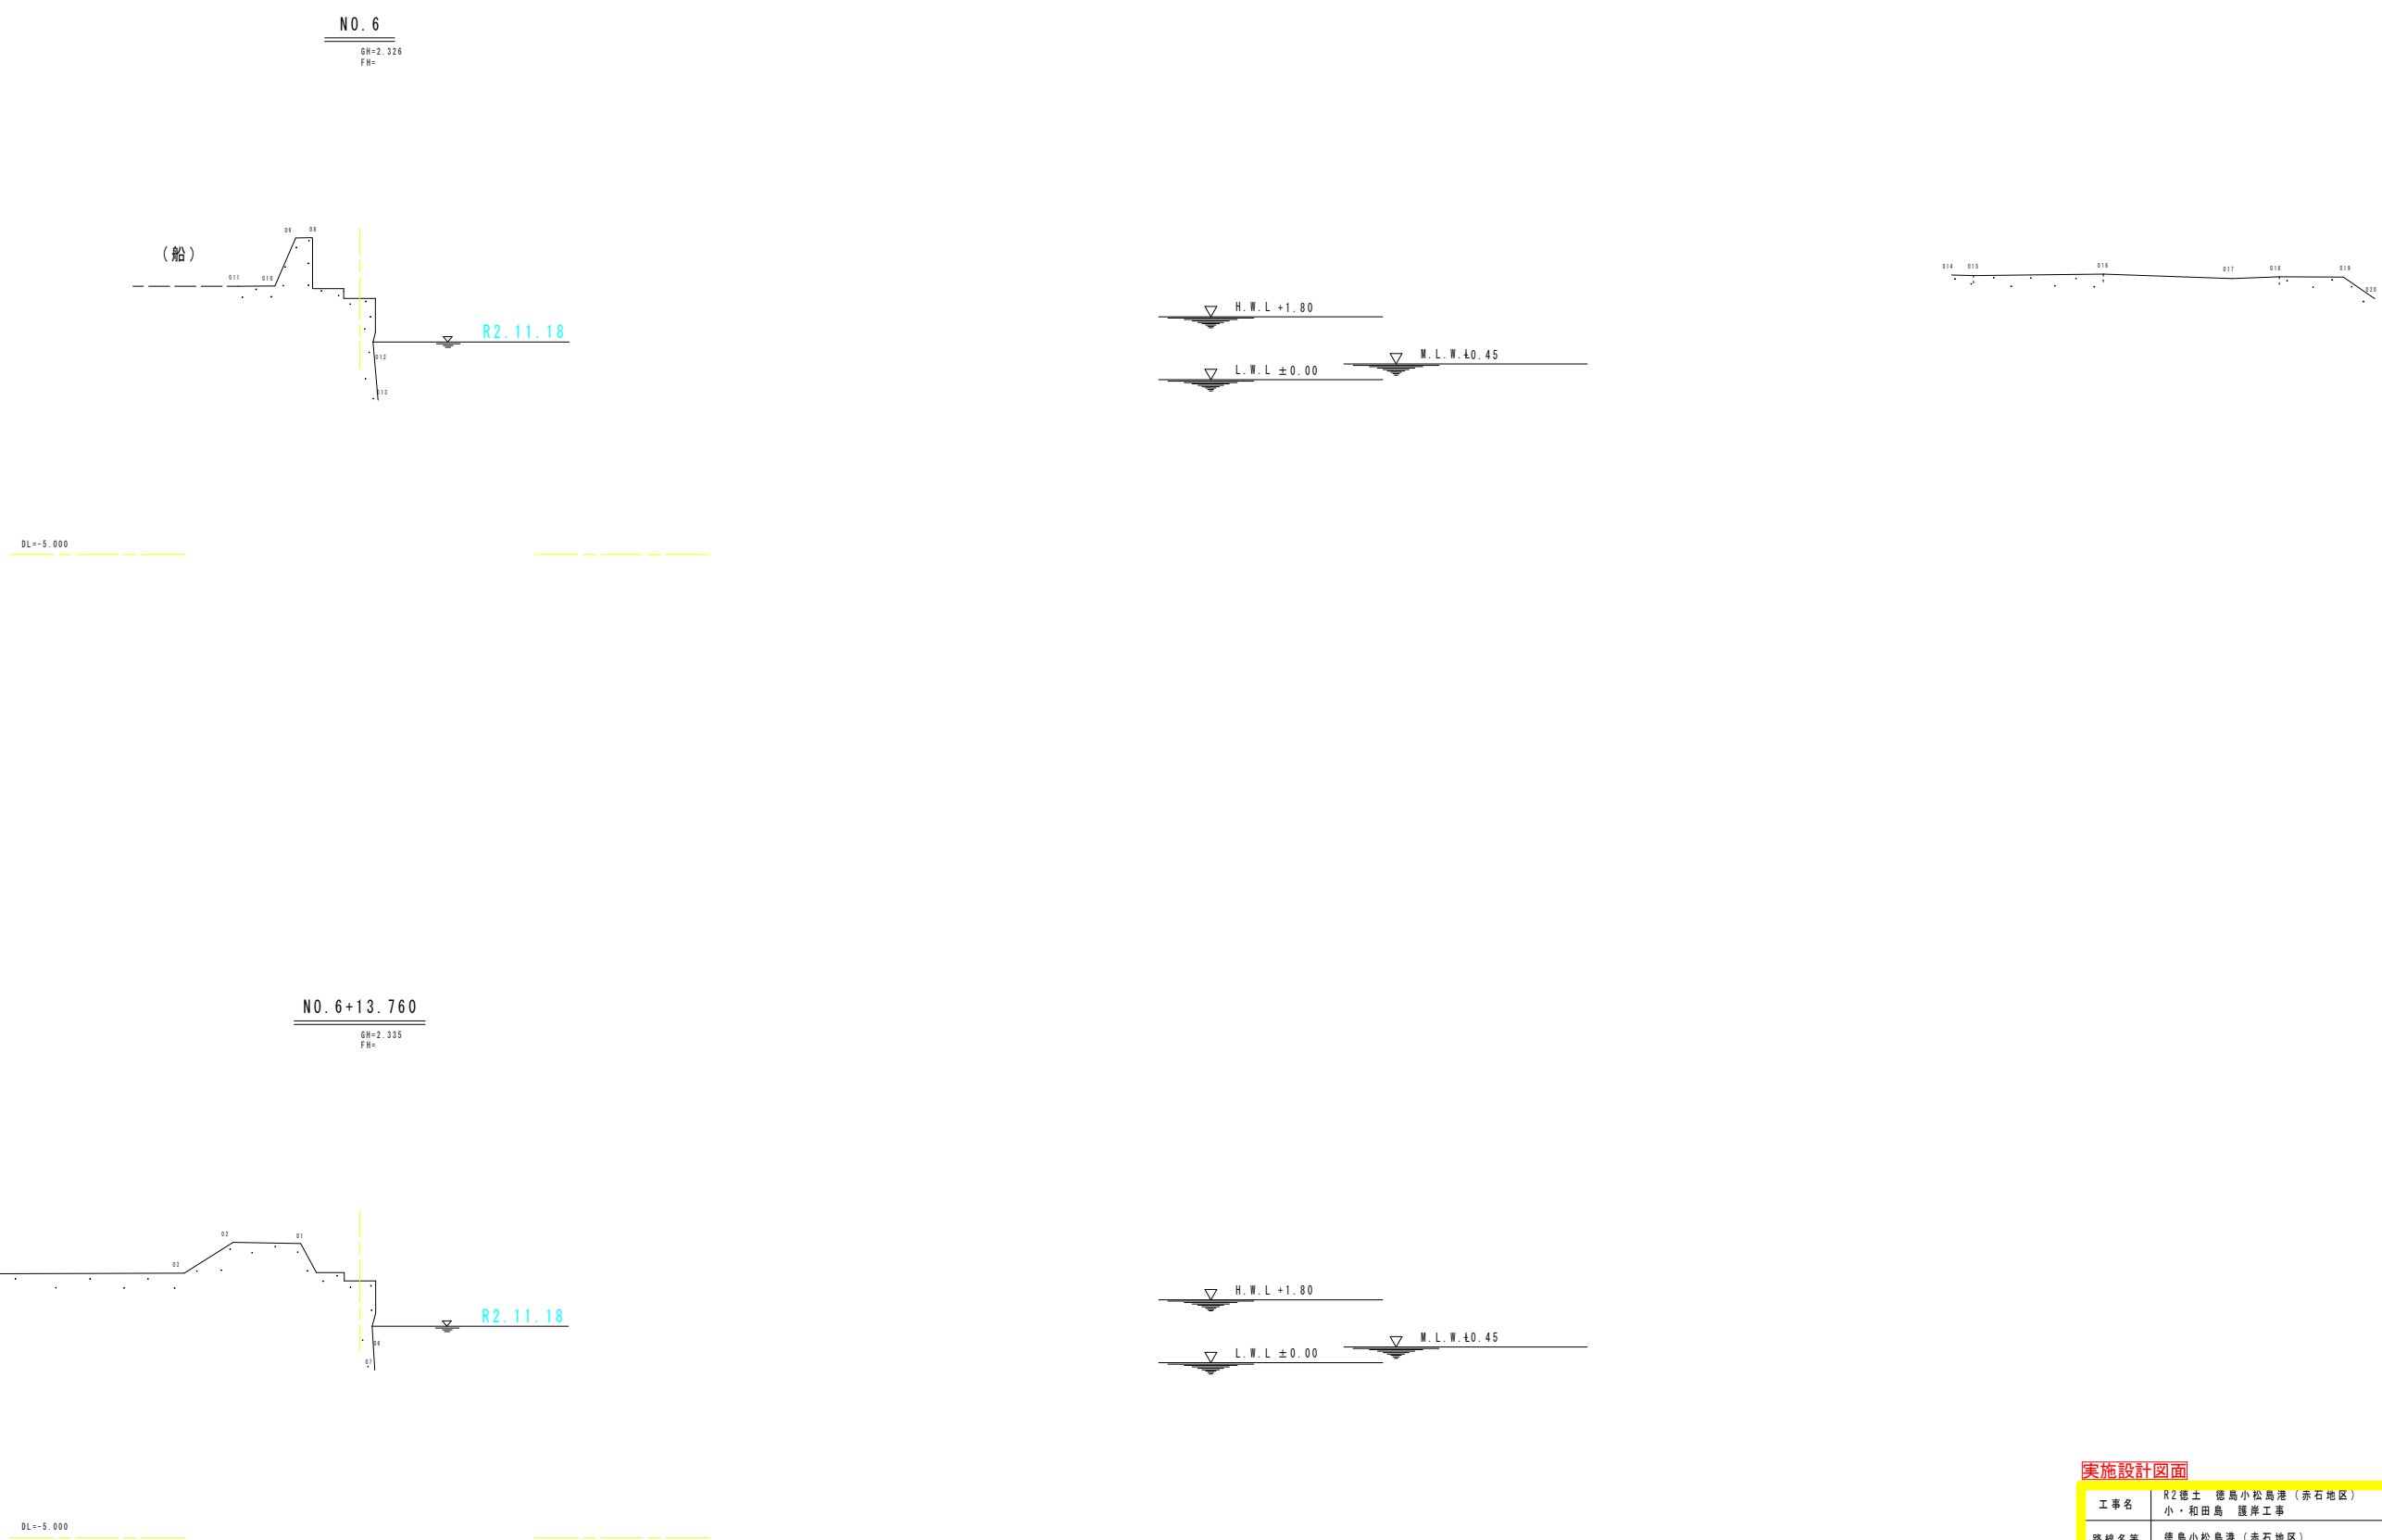


実施設計図面

工事名	R2徳土 徳島小松島港（赤石地区） 小・和田島 護岸工事		
路線名等	徳島小松島港（赤石地区）		
工事箇所	小松島市和田島町字松田新田		
図面名	横断面 (3)		
縮 尺	1/100	図面番号	6 / 14
会社名			
事業者名	徳島県東部県土整備局（徳島）		

仮設道路縦断面図


VS=1/100
HS=1/500

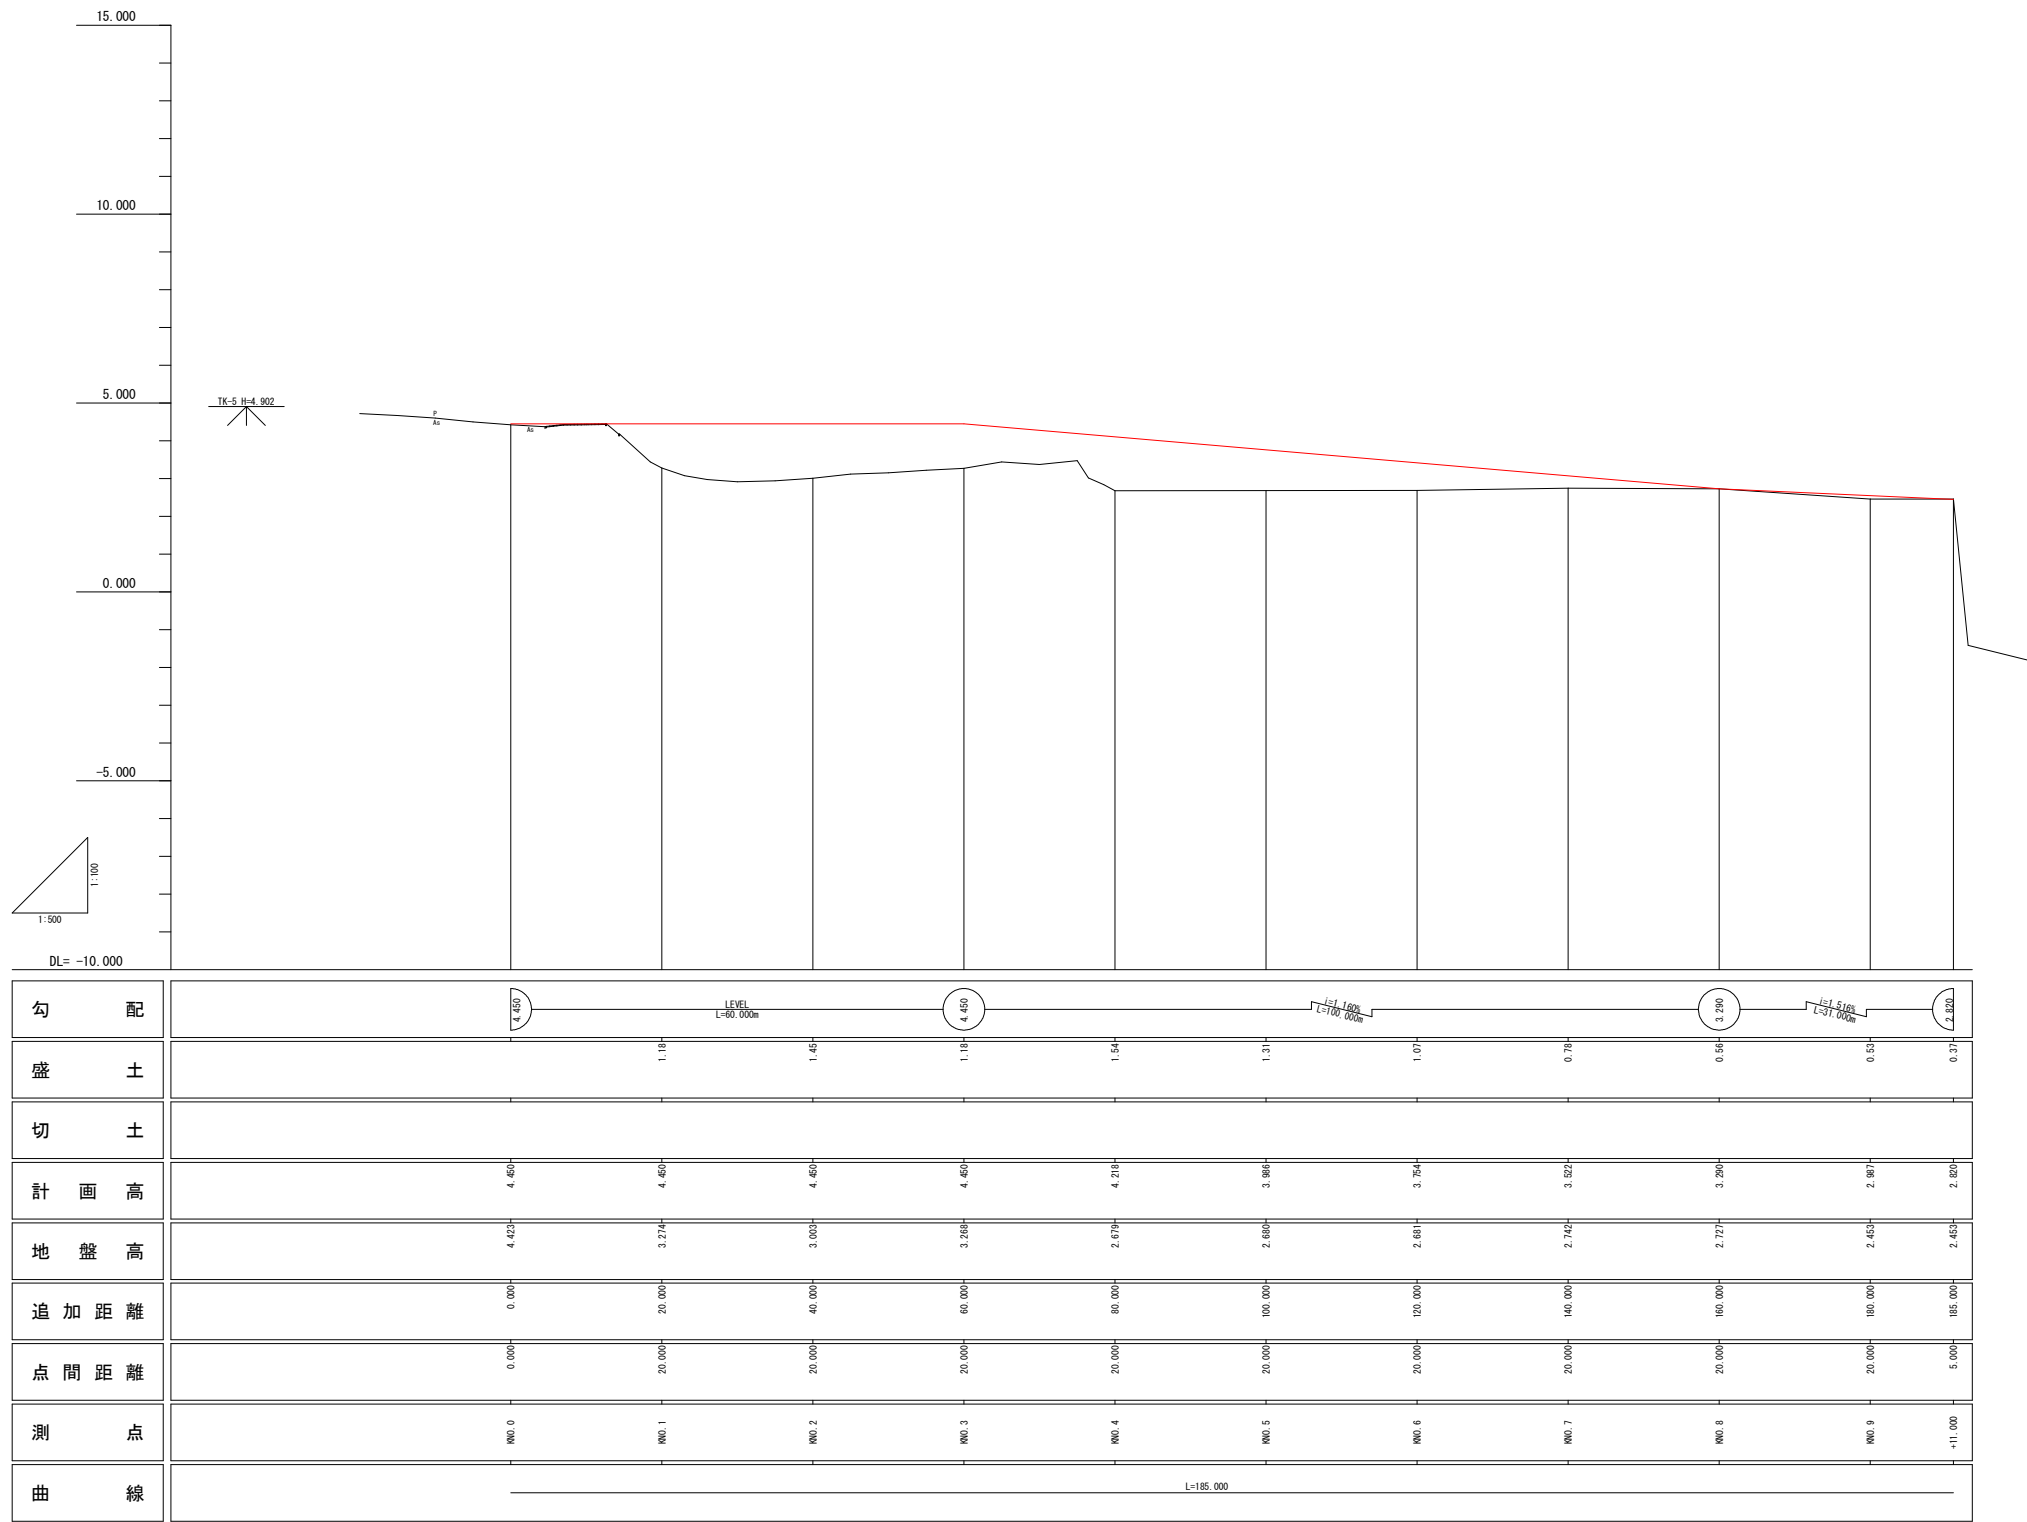

実施設計図面

工事名	R2徳土 徳島小松島港（赤石地区） 小・和田島 護岸工事		
路線名等	徳島小松島港（赤石地区）		
工事箇所	小松島市和田島町字松田新田		
図面名	仮設道路縦断面図		
縮尺	VS=1/100 HS=1/500	図面番号	7 / 14
会社名			
事業者名	徳島県東部県土整備局〈徳島〉		

仮設道路標準断面図 S=1/100

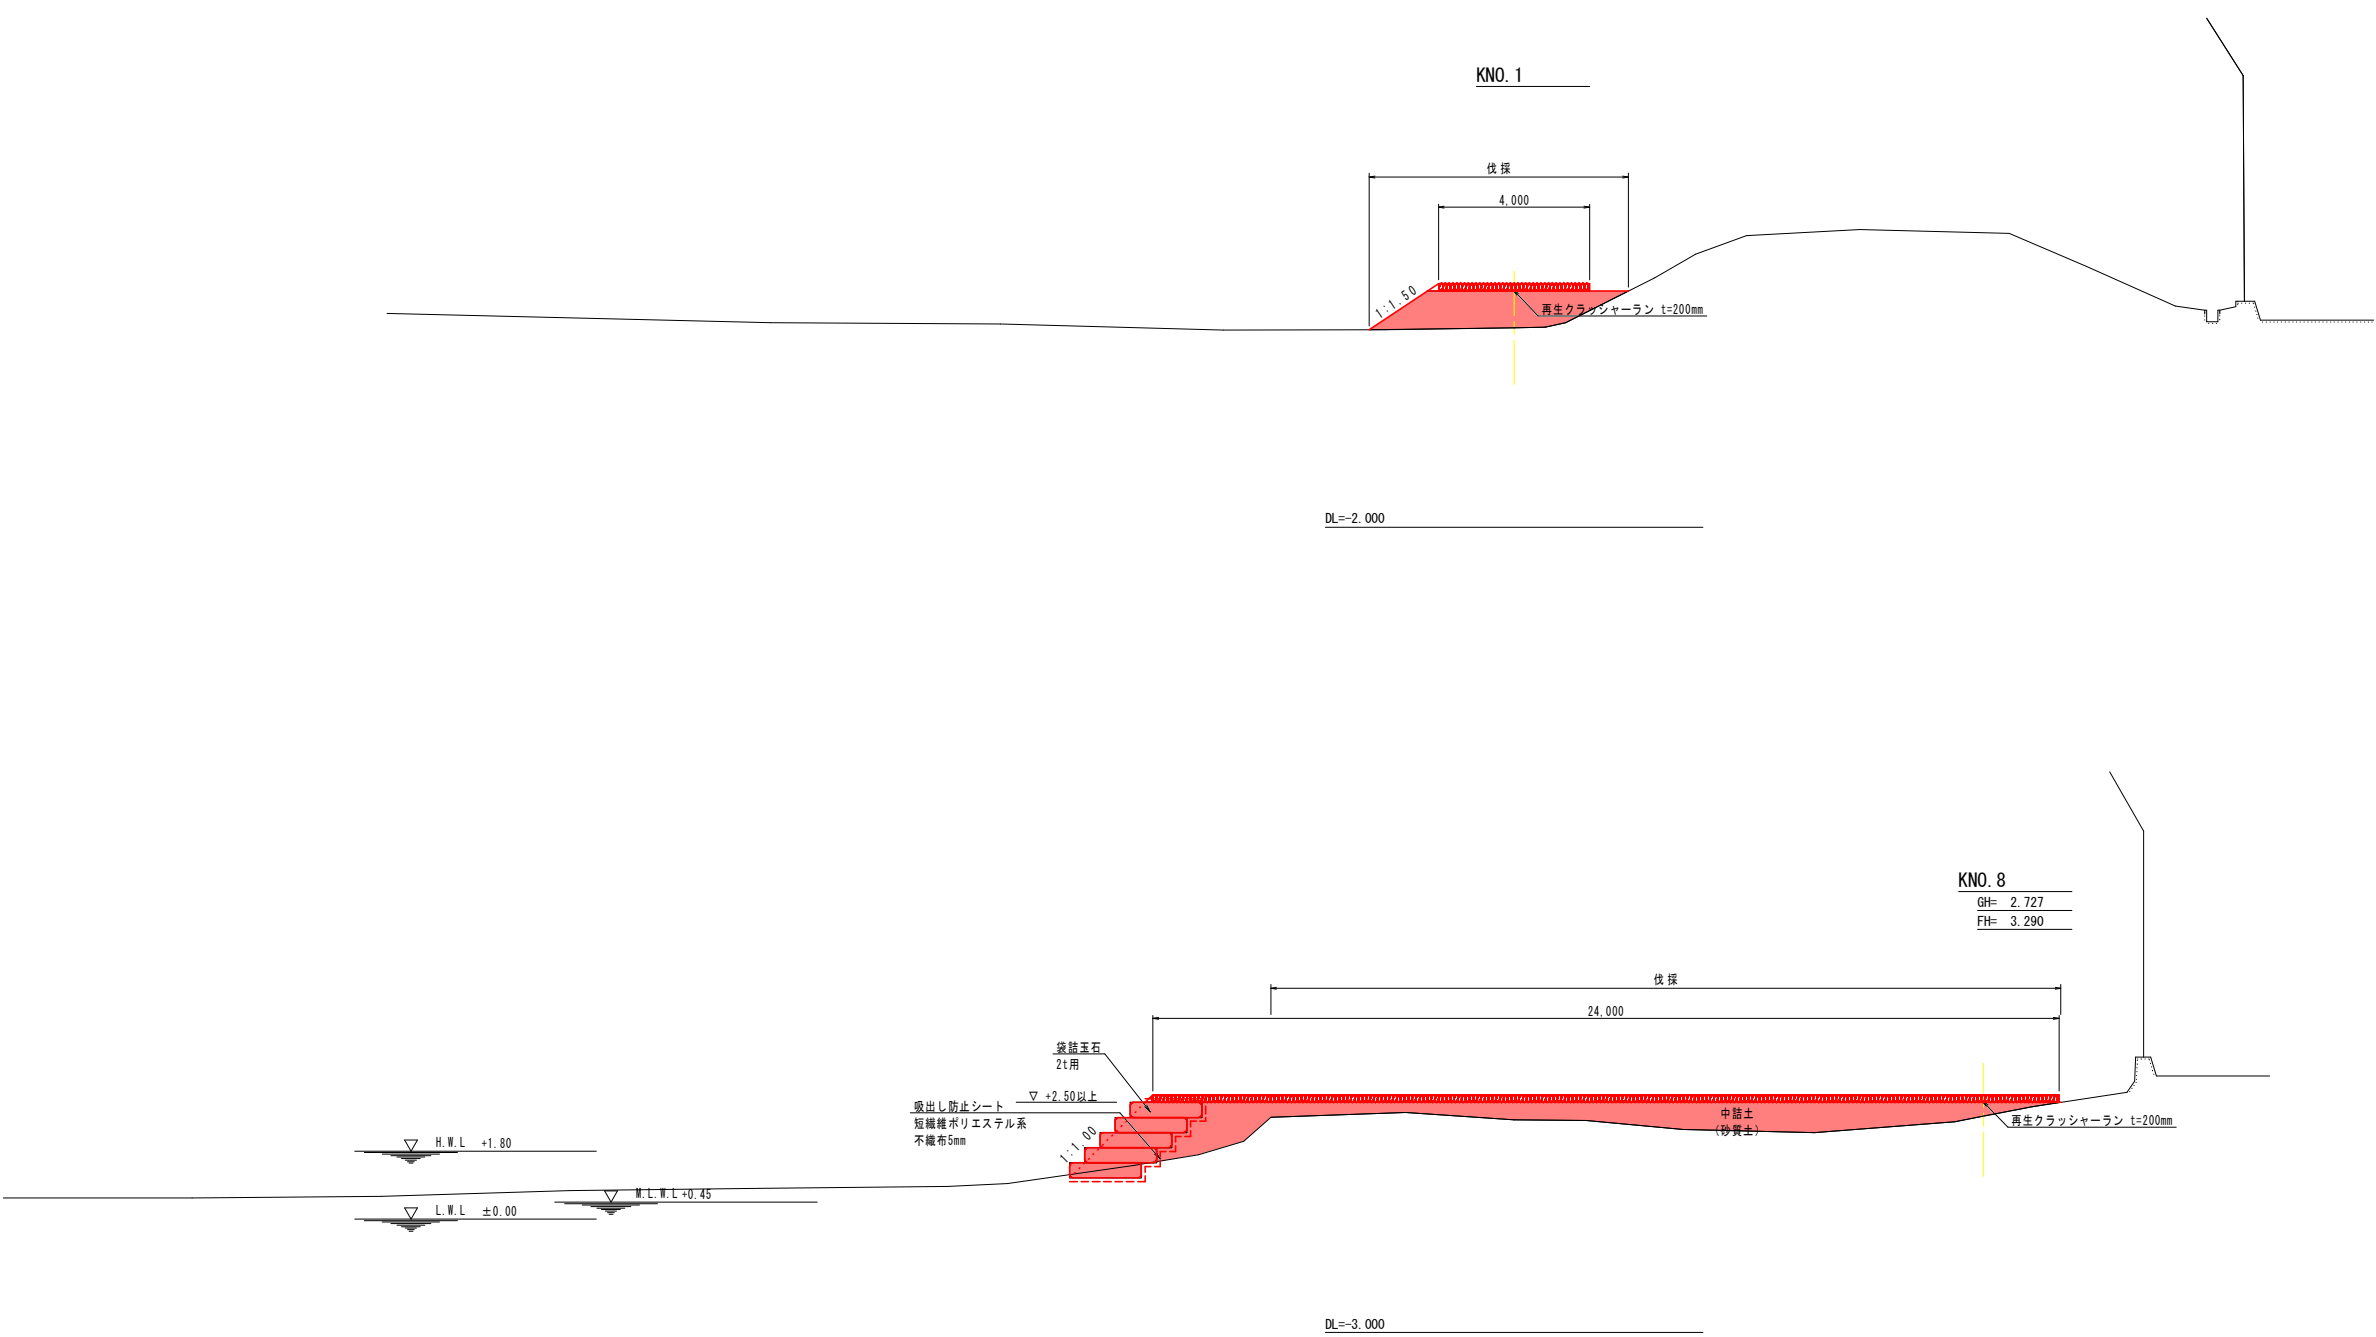

実施設計図面


工事名	R2徳土 徳島小松島港（赤石地区） 小・和田島 護岸工事		
路線名等	徳島小松島港（赤石地区）		
工事箇所	小松島市和田島町字松田新田		
図面名	仮設道路標準断面図		
縮 尺	1/100	図面番号	8 / 14
会社名			
事業者名	徳島県東部県土整備局〈徳島〉		

名 称	規 格	単 位	数 量	備 考
伐採		m2	7.12	
袋詰玉石	2t用	袋	-----	
盛土	流用土	m3	5.9	土砂
吸出し防止シート	陸上	m2	-----	防漏膜 ポリエスチル系 不織布5mm
碎石舗装	t=200mm	m2	4.30	再生クラッシャーラン

仮設道路横断面図(1)

S=1/100


KNO. 2
GH= 3.003
FH= 4.450

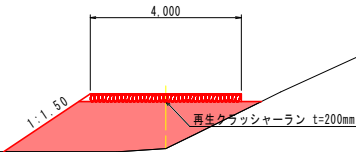

DL=-2.000

名 称	規 格	単 位	数 量	備 考
伐採		m2	7.07	
袋詰玉石	2t用	袋	-----	
盛土	流用土	m3	5.0	土砂
吸出し防止シート	陸上	m2	-----	防漏膜 ポリエスチル系 不織布5mm
碎石舗装	t=200mm	m2	4.30	再生クラッシャーラン


KNO. 1
GH= 3.274
FH= 4.450

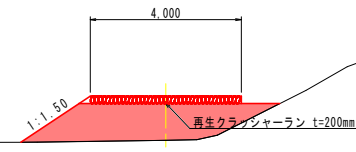

DL=-2.000

名 称	規 格	単 位	数 量	備 考
伐採		m2	-----	
袋詰玉石	2t用	袋	-----	
盛土	流用土	m3	-----	土砂
吸出し防止シート	陸上	m2	-----	防漏膜 ポリエスチル系 不織布5mm
碎石舗装	t=200mm	m2	-----	再生クラッシャーラン

KNO. 0
GH= 4.423
FH= 4.450

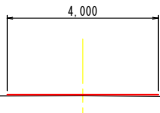


DL=0.000

実施設計図面


工事名	R2徳土 徳島小松島港（赤石地区） 小・和田島 護岸工事		
路線名等	徳島小松島港（赤石地区）		
工事箇所	小松島市和田島町字松田新田		
図面名	仮設道路横断面図(1)		
縮 尺	1/100	図面番号	9 / 14
会社名			
事業者名	徳島県東部県土整備局〈徳島〉		

仮設道路横断図(2) S=1/100

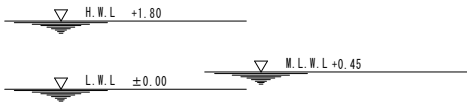

名 称	規 格	単 位	数 量	備 考
伐採		m2	7.70	
袋詰玉石	2t用	袋	-----	
盛土	流用土	m3	6.0	土砂
吸出し防止シート	陸上	m2	-----	短繊維ポリエステル系 不織布5mm
砕石舗装	t=200mm	m2	4.30	再生クラッシャーラン


KNO. 5
GH= 2.680
FH= 3.986

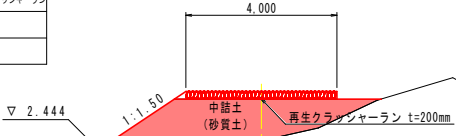

DL=-2.000

名 称	規 格	単 位	数 量	備 考
伐採		m2	12.44	
袋詰玉石	2t用	袋	-----	
盛土	流用土	m3	11.2	土砂
吸出し防止シート	陸上	m2	-----	短繊維ポリエステル系 不織布5mm
砕石舗装	t=200mm	m2	4.30	再生クラッシャーラン


KNO. 4
GH= 2.679
FH= 4.218

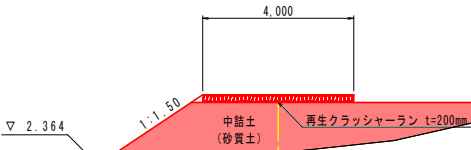


DL=-2.000

名 称	規 格	単 位	数 量	備 考
伐採		m2	6.39	
袋詰玉石	2t用	袋	-----	
盛土	流用土	m3	4.7	土砂
吸出し防止シート	陸上	m2	-----	短繊維ポリエステル系 不織布5mm
砕石舗装	t=200mm	m2	4.30	再生クラッシャーラン

KNO. 3
GH= 3.268
FH= 4.450

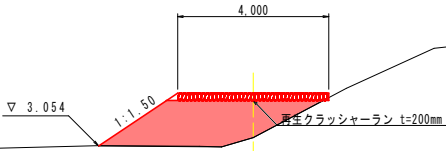

DL=-2.000

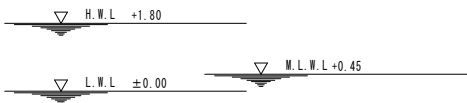


実施設計図面

工事名	R2徳島 徳島小松島港（赤石地区） 小・和田島 護岸工事		
路線名等	徳島小松島港（赤石地区）		
工事箇所	小松島市和田島町字松田新田		
図面名	仮設道路横断図(2)		
縮 尺	1/100	図面番号	10 / 14
会社名			
事業者名	徳島県東部県土整備局〈徳島〉		

仮設道路横断図(3) S=1/100


名 称	規 格	単 位	数 量	備 考
伐採		m2	15.43	
袋詰玉石	2t用	袋	-----	
盛土	流用土	m3	9.0	土砂
吸出し防止シート	陸上	m2	-----	短繊維ポリエステル系 不織布5mm
砕石舗装	t=200mm	m2	14.30	再生クラッシャーラン

KNO. 7+16.00
GH= 2.727
FH= 3.336
(KNO. 8の横断面図使用)

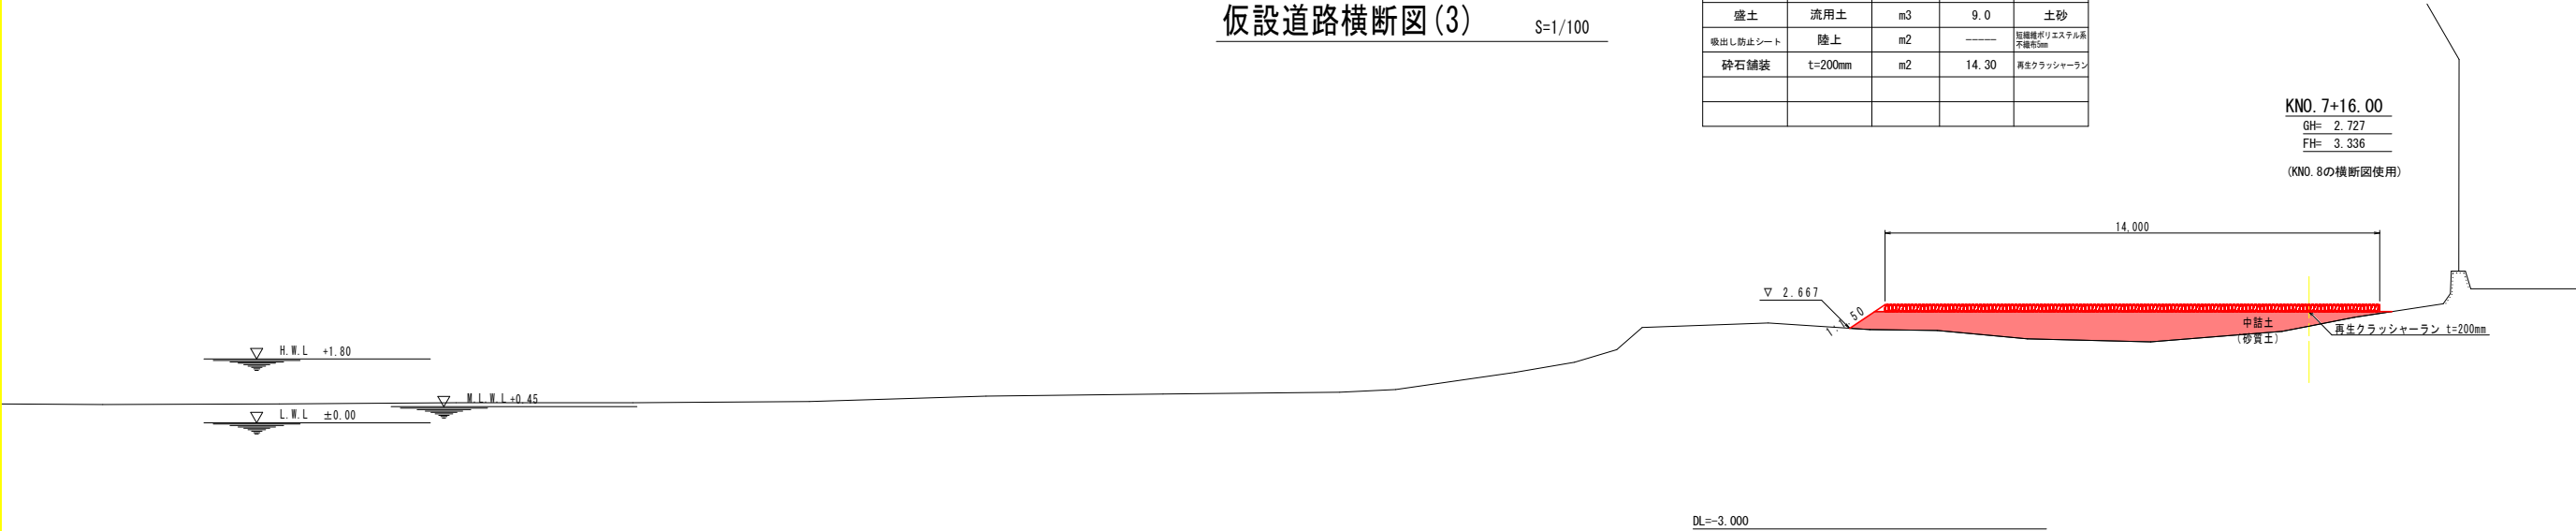


名 称	規 格	単 位	数 量	備 考
伐採		m2	6.50	
袋詰玉石	2t用	袋	-----	
盛土	流用土	m3	3.6	土砂
吸出し防止シート	陸上	m2	-----	短繊維ポリエステル系 不織布5mm
砕石舗装	t=200mm	m2	4.30	再生クラッシャーラン

KNO. 7
GH= 2.742
FH= 3.522

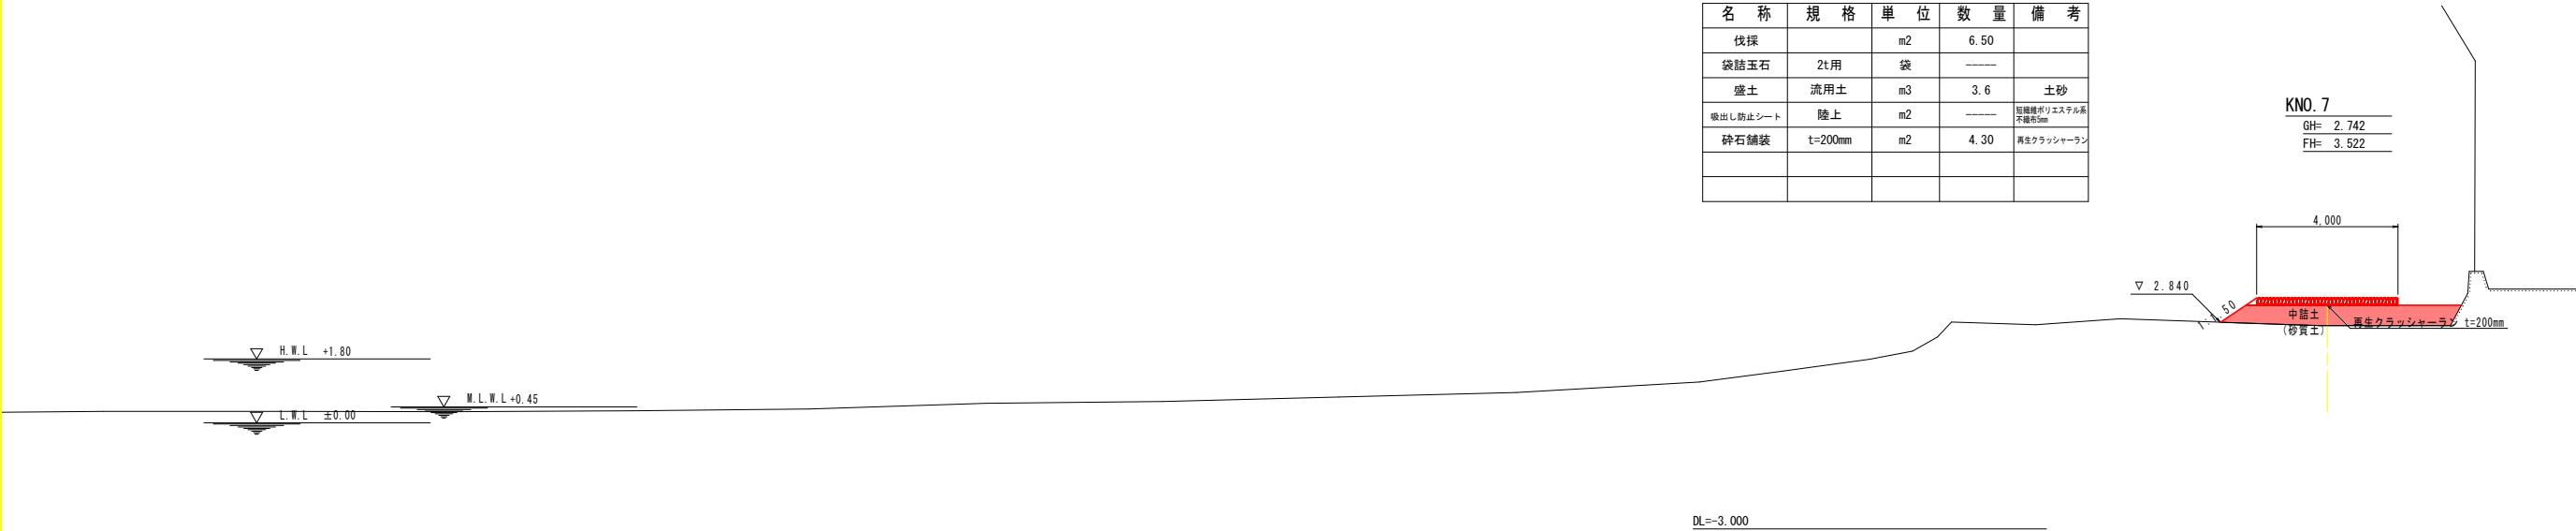

名 称	規 格	単 位	数 量	備 考
伐採		m2	7.18	
袋詰玉石	2t用	袋	-----	
盛土	流用土	m3	5.6	土砂
吸出し防止シート	陸上	m2	-----	短繊維ポリエステル系 不織布5mm
砕石舗装	t=200mm	m2	4.30	再生クラッシャーラン

KNO. 6
GH= 2.681
FH= 3.754

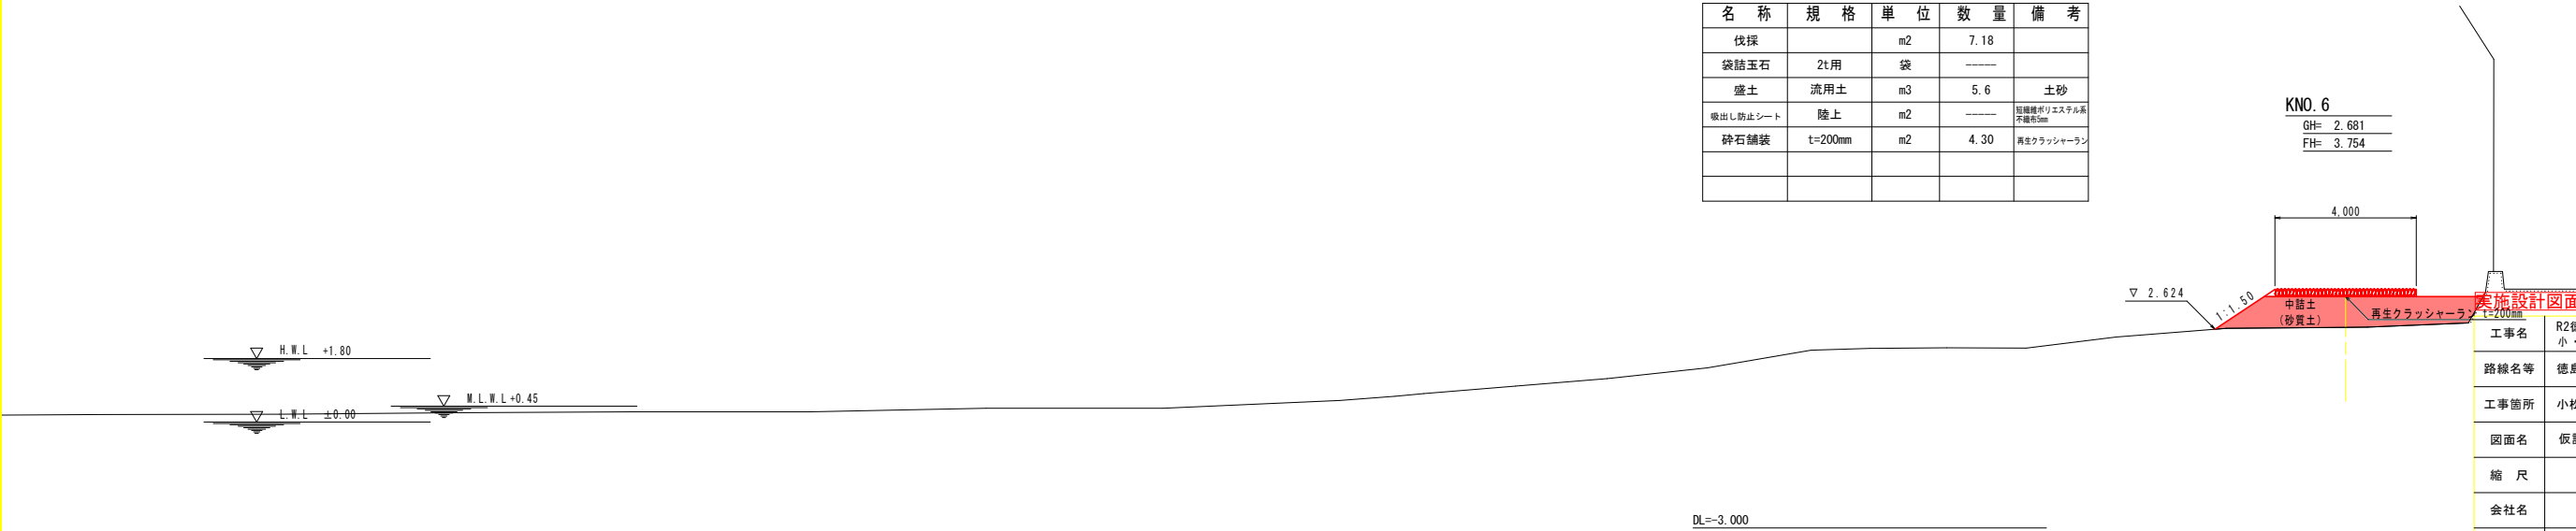


工事名	R2徳土 徳島小松島港（赤石地区） 小・和田島 護岸工事		
路線名等	徳島小松島港（赤石地区）		
工事箇所	小松島市和田島町字松田新田		
図面名	仮設道路横断図(3)		
縮 尺	1/100	図面番号	11 / 14
会社名			
事業者名	徳島県東部県土整備局〈徳島〉		

仮設道路横断図(4)

S=1/100


名 称	規 格	単 位	数 量	備 考
伐採		m2	5.06	
袋詰玉石	2t用	袋	-----	
盛土	流用土	m3	0.4	土砂
吸出し防止シート	陸上	m2	-----	短繊維ポリエステル系 不織布5mm
碎石舗装	t=200mm	m2	4.30	再生クラッシャーラン

KNO. 9+11.00
GH= 2.453
FH= 2.450

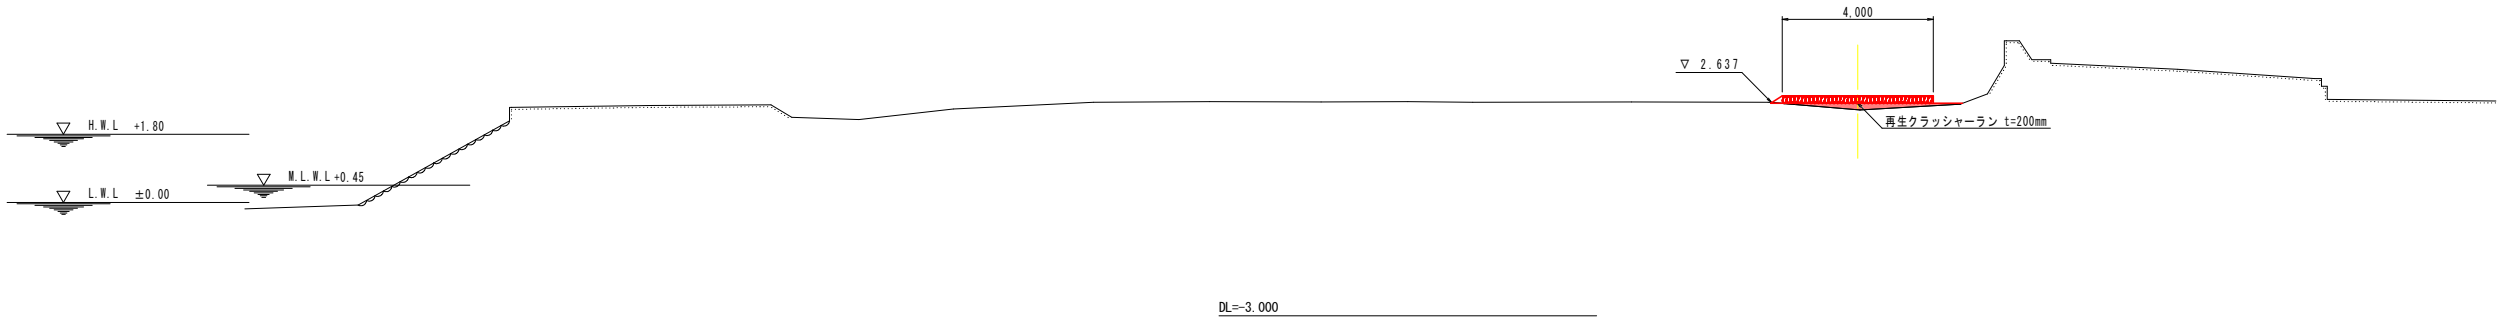


名 称	規 格	単 位	数 量	備 考
伐採		m2	5.78	
袋詰玉石	2t用	袋	-----	
盛土	流用土	m3	1.3	土砂
吸出し防止シート	陸上	m2	-----	短繊維ポリエステル系 不織布5mm
碎石舗装	t=200mm	m2	4.30	再生クラッシャーラン

KNO. 9
GH= 2.453
FH= 2.987

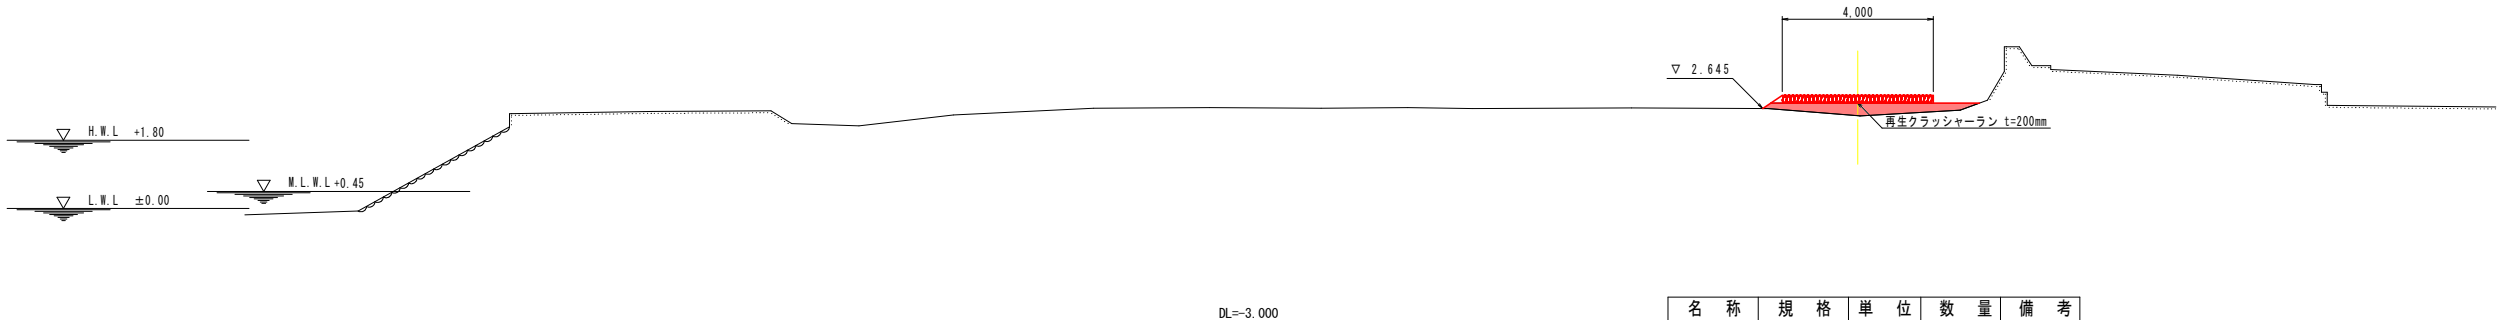

名 称	規 格	単 位	数 量	備 考
伐採		m2	21.00	
袋詰玉石	2t用	袋	5	
盛土	流用土	m3	13.1	土砂
吸出し防止シート	陸上	m2	7.00	短繊維ポリエステル系 不織布5mm
碎石舗装	t=200mm	m2	24.20	再生クラッシャーラン

KNO. 8
GH= 2.727
FH= 3.290

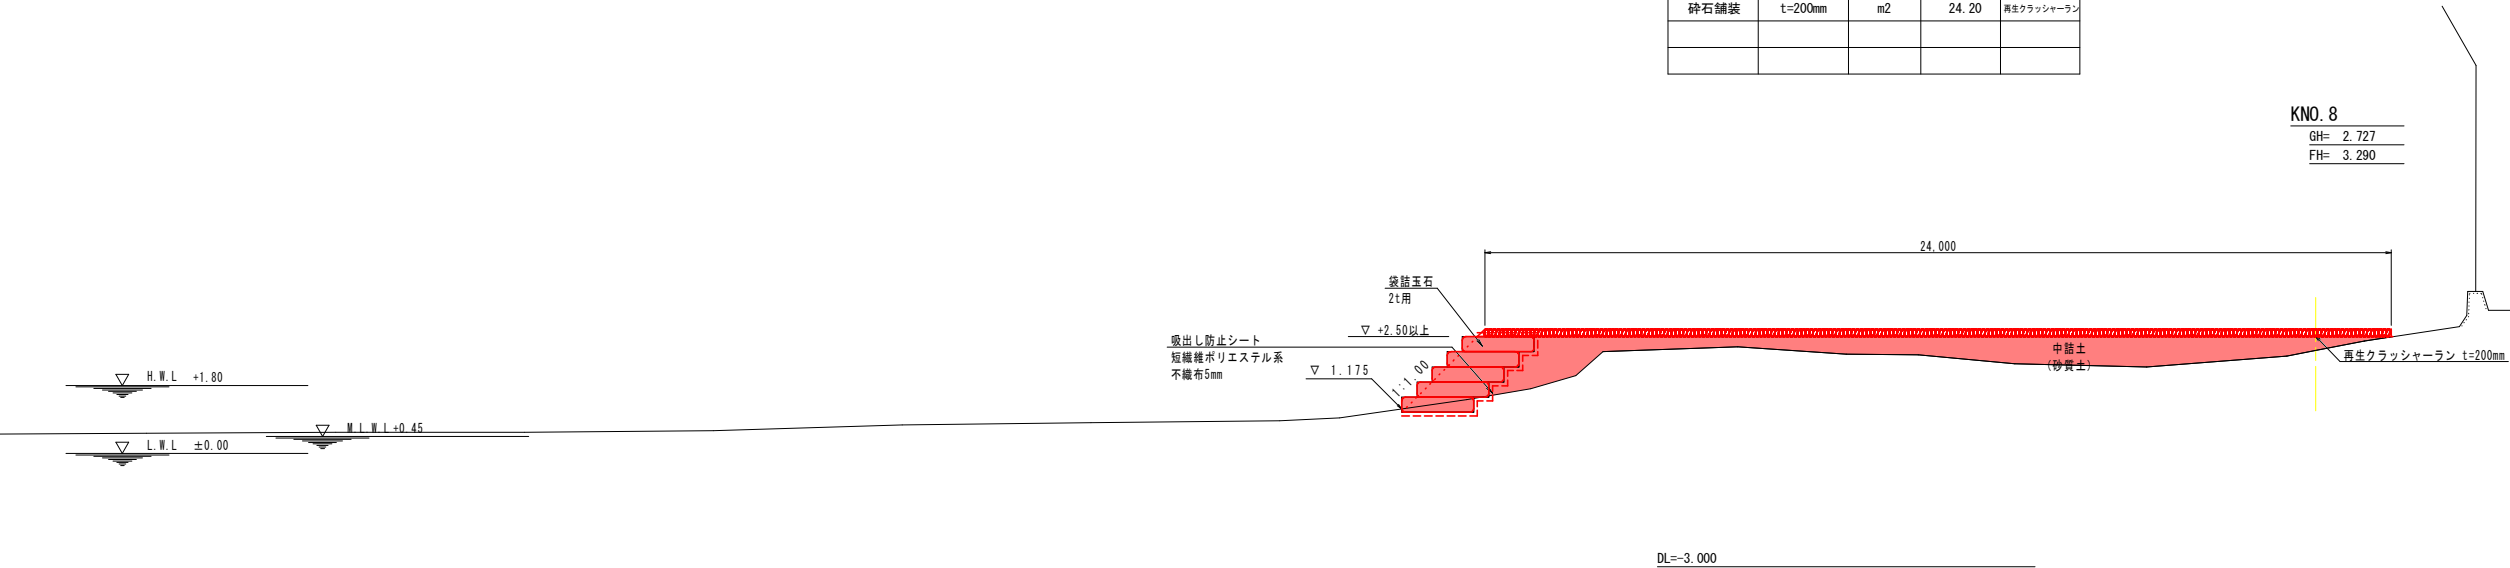


実施設計図面

工事名	R2徳土 徳島小松島港（赤石地区） 小・和田島 護岸工事		
路線名等	徳島小松島港（赤石地区）		
工事箇所	小松島市和田島町字松田新田		
図面名	仮設道路横断図(4)		
縮 尺	1/100	図面番号	12 / 14
会社名			
事業者名	徳島県東部県土整備局〈徳島〉		

汚濁防止膜詳細図（1/2）


汚濁防止膜設置平面図

S=1/1000

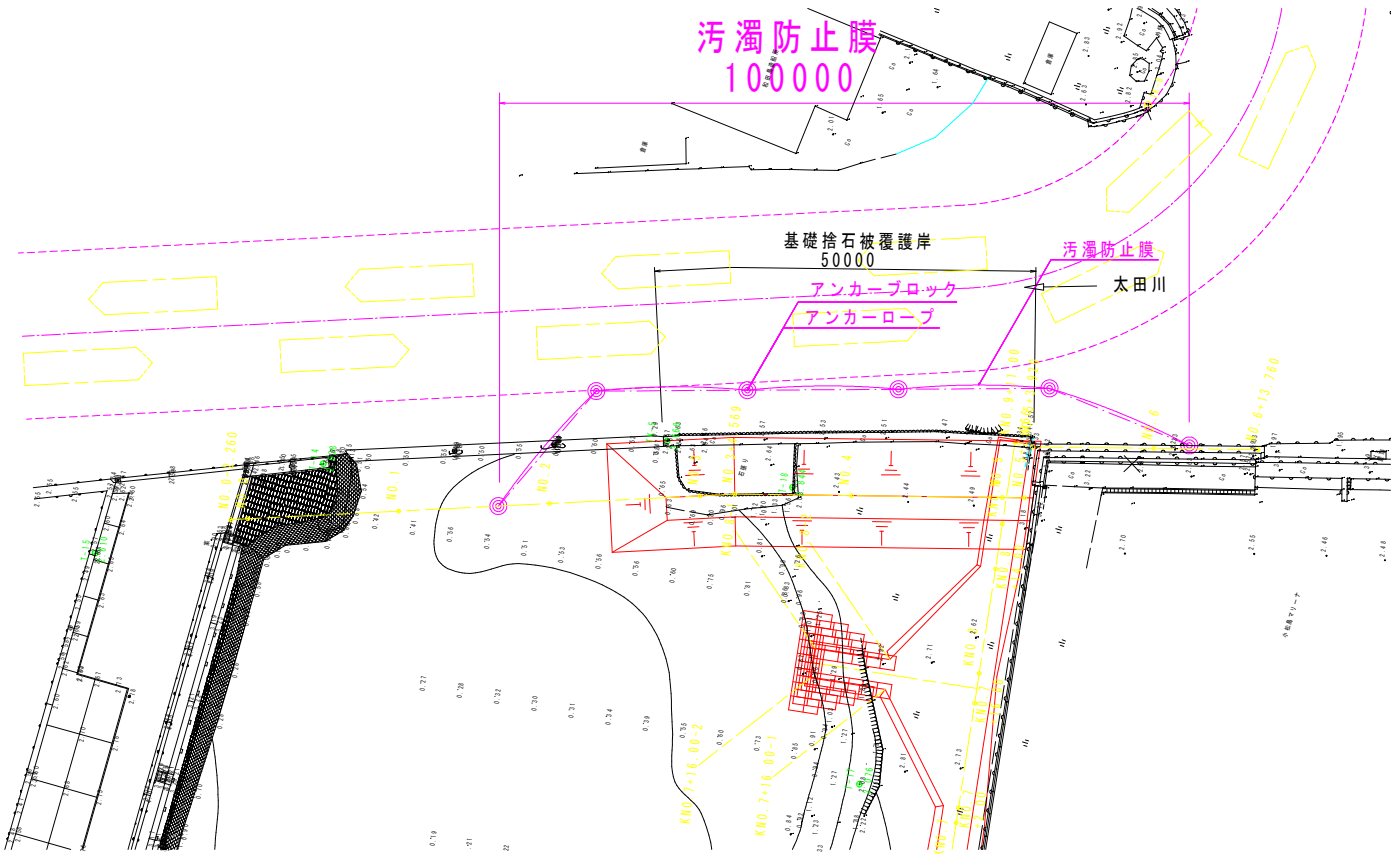

汚濁防止膜設置断面図

S=1/100

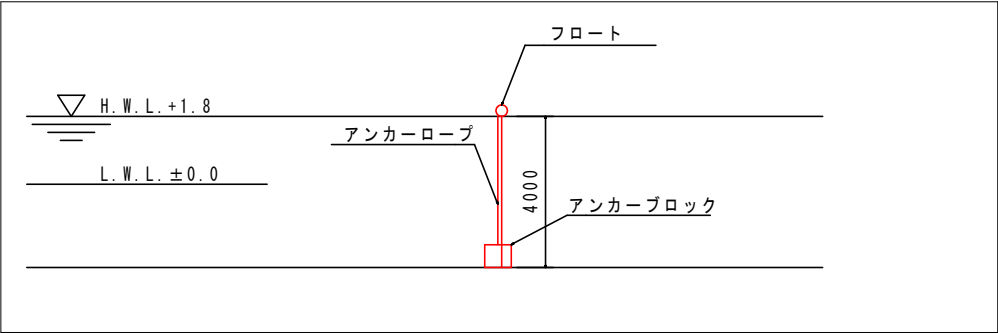

汚濁防止膜数量

フロート径	カーテン長	1スパン長	スパン数	延長
φ300(単独)	4m	20m	5スパン	100m

アンカー部材数量

	アンカーロープ			アンカーブロック	
	径	長さ	本数	質量	個数
一般部用	φ12mm	4.0m	6本	366.7kg(0.16m ³)以上	6個

注)：航路の関係でアンカーブロックを左右に設置できず、垂直に設置するため、汚濁防止膜が水平方向に移動する。


実施設計図面

工事名	R2徳土 徳島小松島港（赤石地区） 小・和田島 護岸工事		
路線名等	徳島小松島港（赤石地区）		
工事箇所	小松島市和田島町字松田新田		
図面名	汚濁防止膜詳細図（1/2）		
縮 尺	図示	図面番号	13 / 14
会社名			
事業者名	徳島県東部県土整備局（徳島）		

汚濁防止膜詳細図（2/2）


水中アンカーブロック詳細図

S=1/10

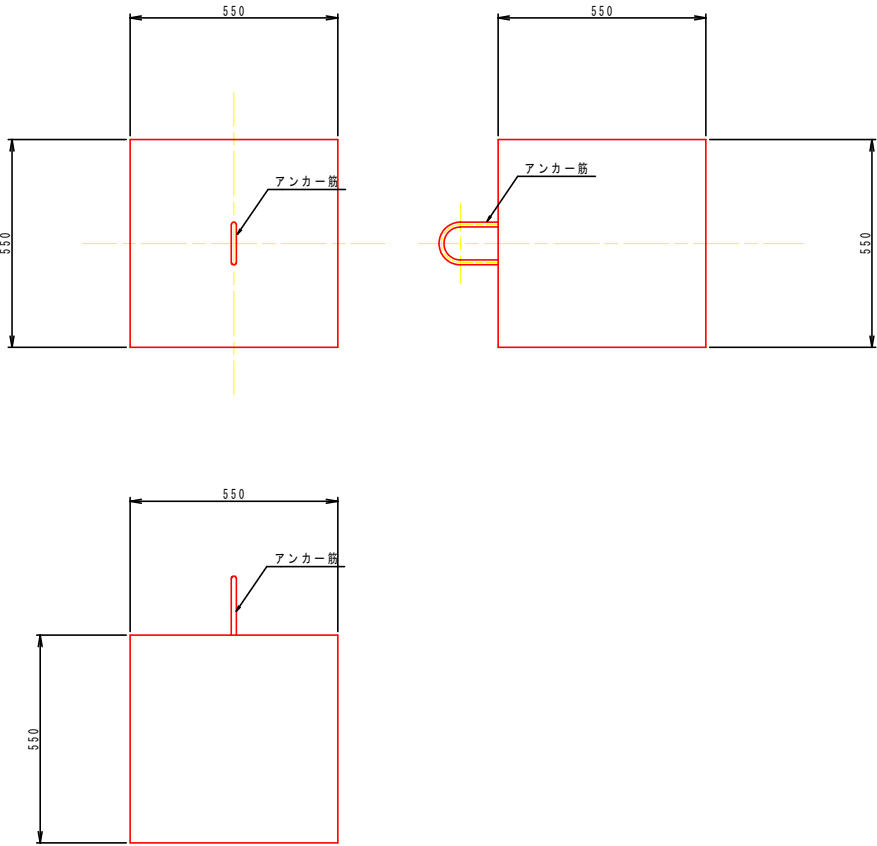

アンカー筋詳細図

(SR235) S=1/5

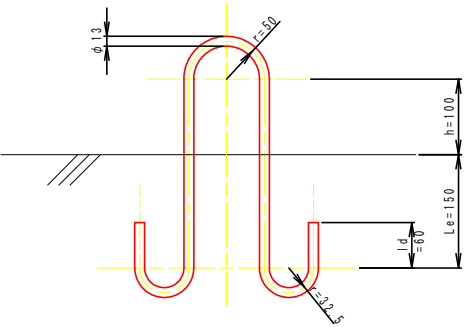

アンカー筋 1-φ13×980

実施設計図面

工事名	R2徳土 徳島小松島港（赤石地区） 小・和田島 護岸工事		
路線名等	徳島小松島港（赤石地区）		
工事箇所	小松島市和田島町字松田新田		
図面名	汚濁防止膜詳細図（2/2）		
縮 尺	図示	図面番号	14 / 14
会社名			
事業者名	徳島県東部県土整備局（徳島）		