


施工延長 L = 120m

面積 A = 1140m²

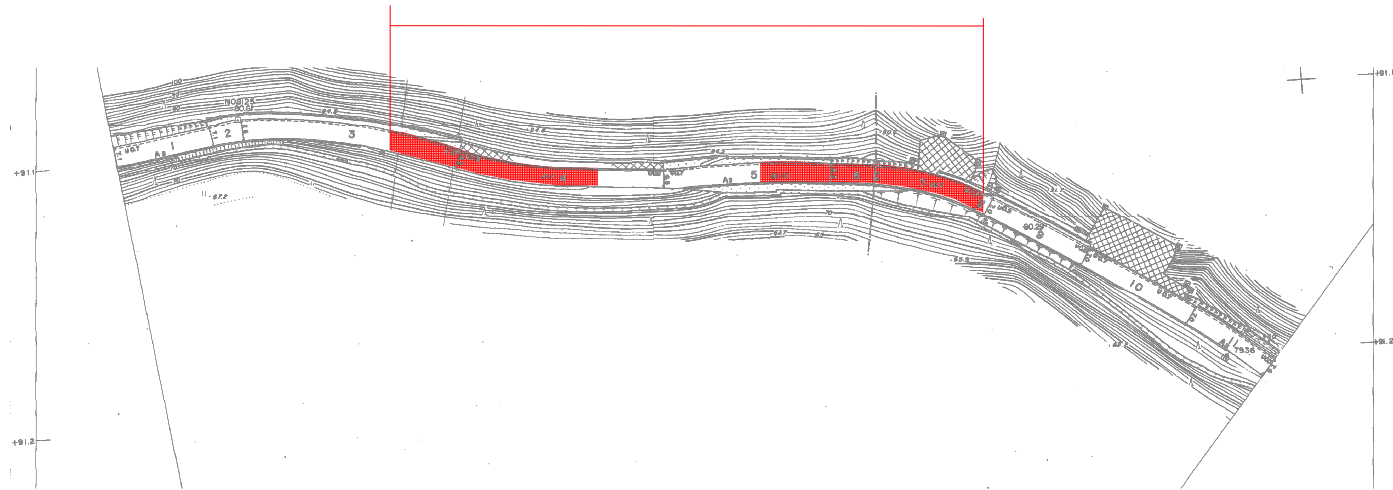

切削オーバーレイ

(既設舗装構成) (施工舗装構成)

50	表層	表層 再生密粒度As=(13)	50
50	中間層	中間層 再生粗粒度As=(20)	50
50	基層	基層 再生粗粒度As=(20)	50

実施設計図面

工事名	R2那土 国道195号 那賀 - 新庄 舗装工事 (着手日選択型)		
路線名等	一般国道195号		
工事箇所	那賀郡那賀町朝生		
図面名	平面図		
縮尺	1/1000	図面番号	1/1
会社名			
事業者名	徳島県用部総合民営局 県土整備部 (那賀)		