


Bブロック調査計画平面図 (Sc=1:1500)

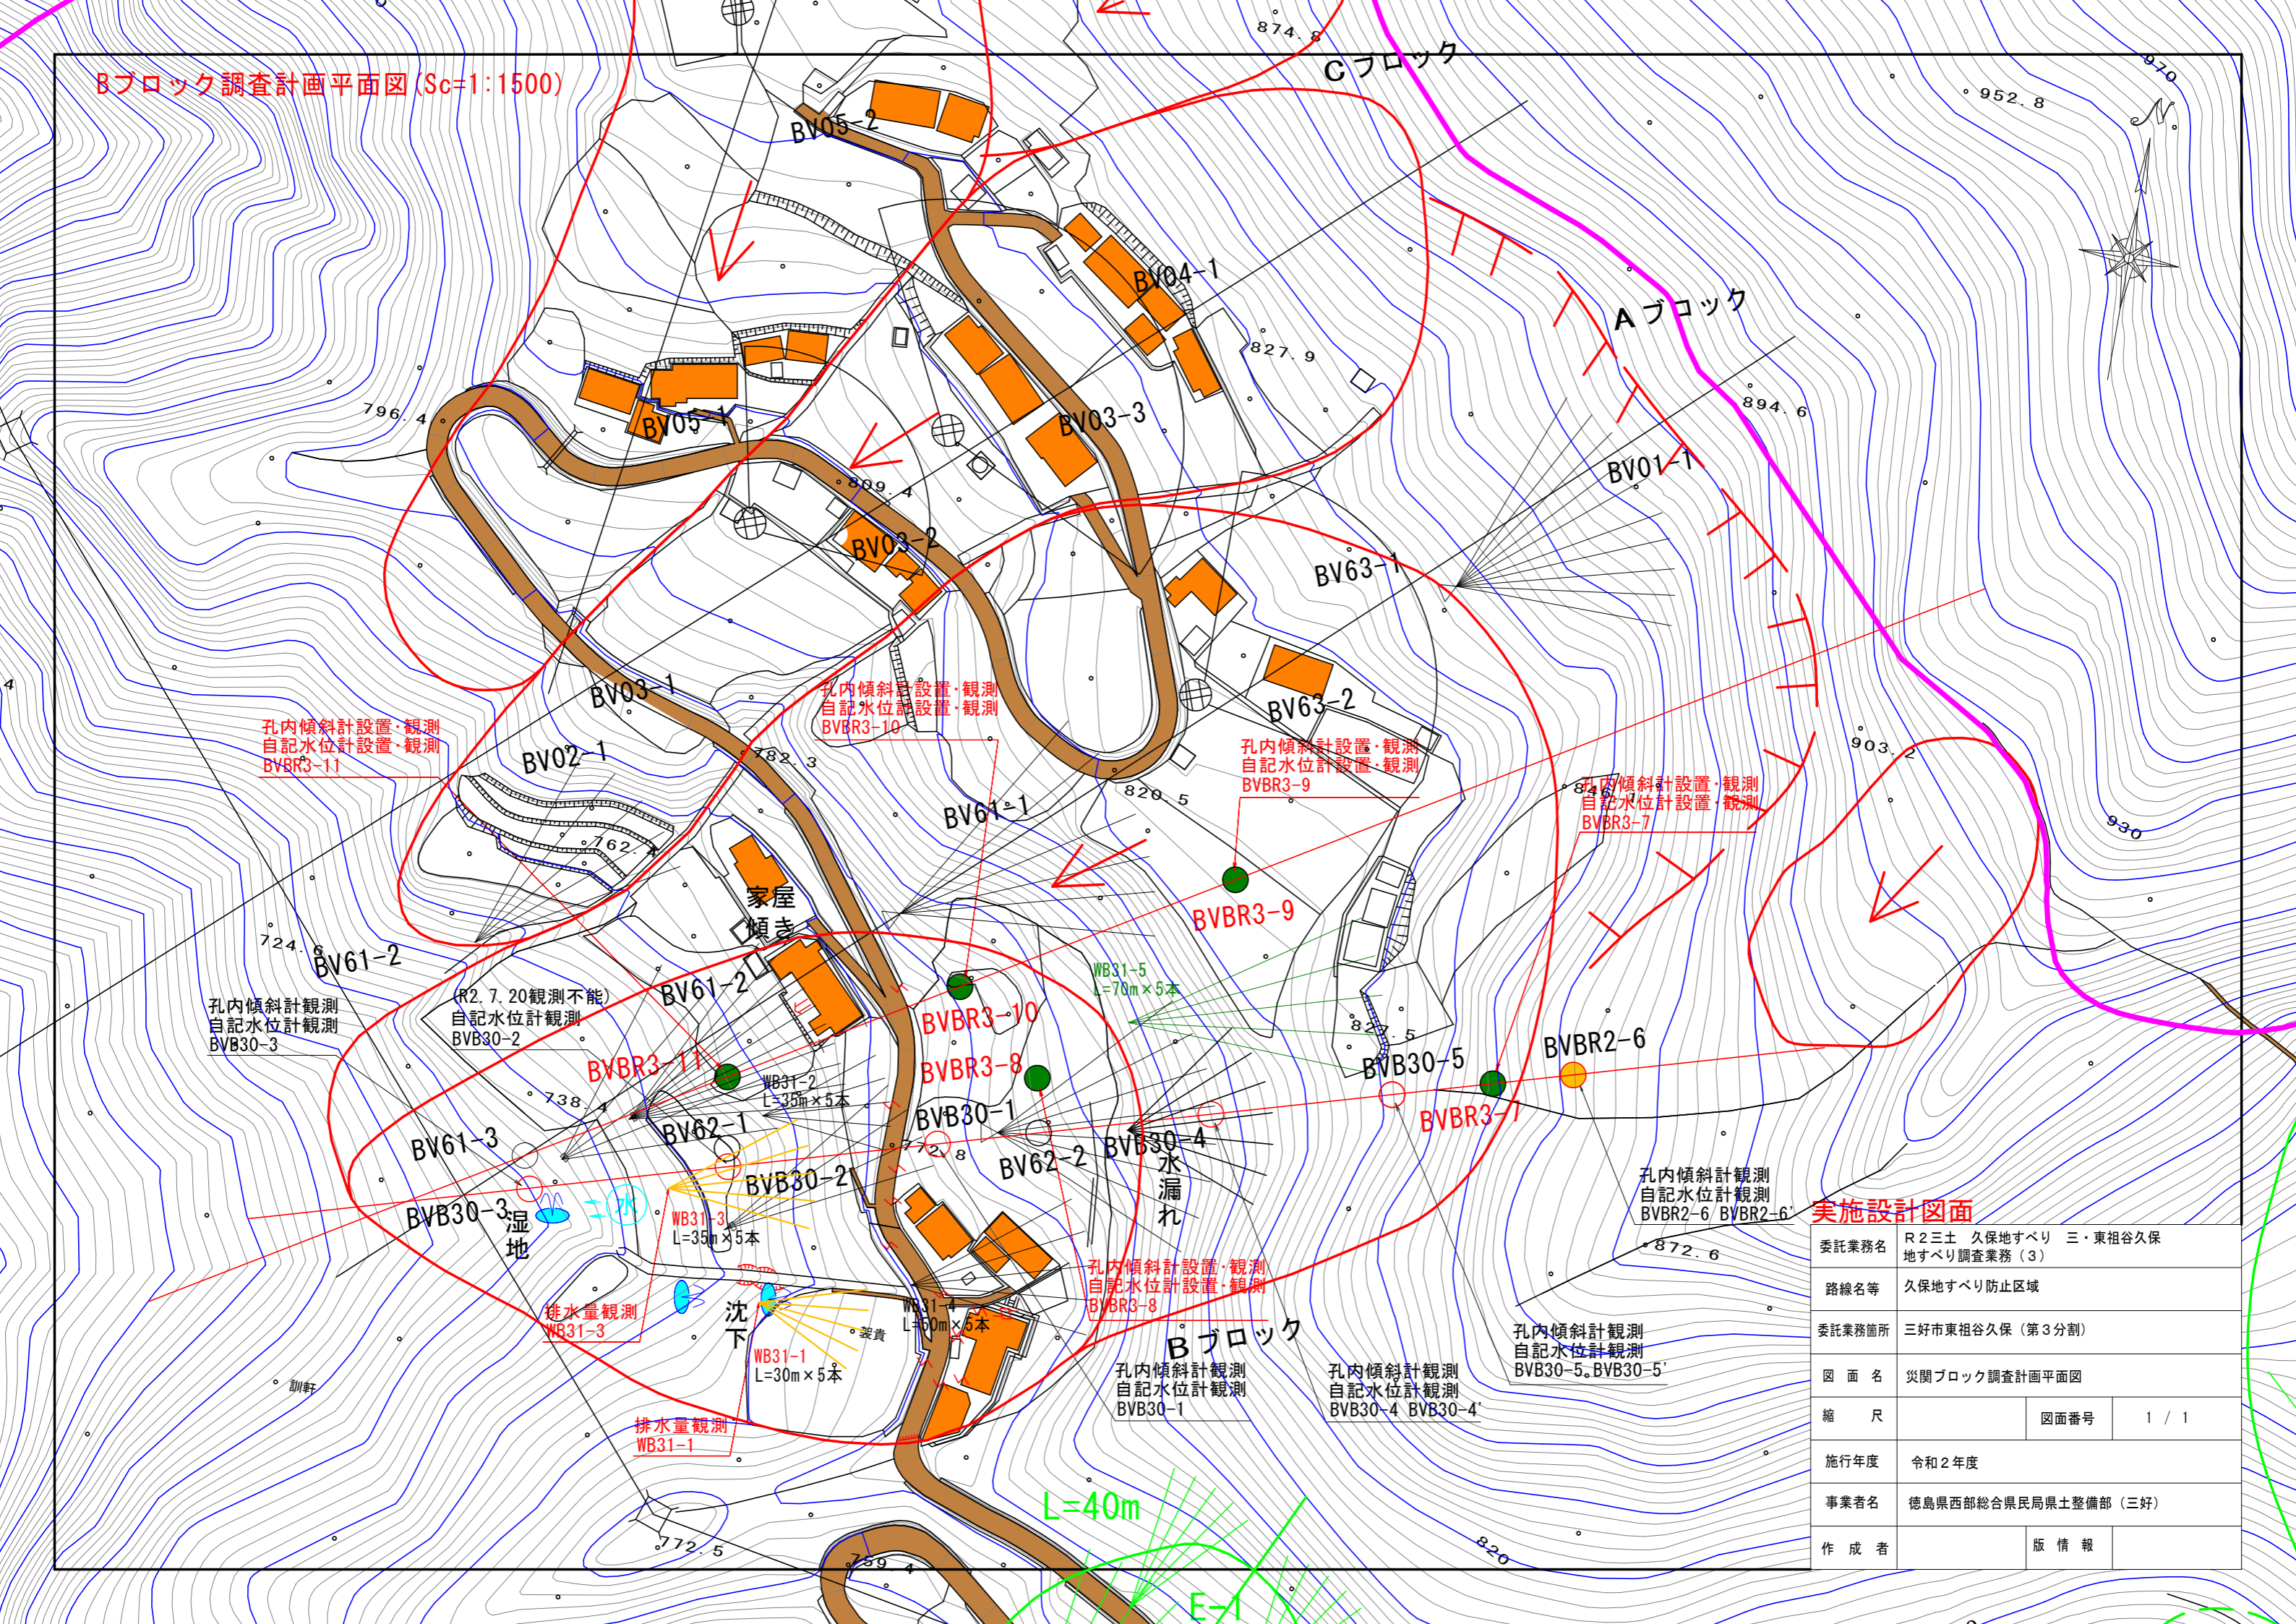

実施設計図面

委託業務名	R2三土 久保地すべり 三・東祖谷久保地すべり調査業務(3)		
路線名等	久保地すべり防止区域		
委託業務箇所	三好市東祖谷久保(第3分割)		
図面名	災関ブロック調査計画平面図		
縮尺	図面番号	1 / 1	
施行年度	令和2年度		
事業者名	徳島県西部総合県民局県土整備部(三好)		
作成者	版情報		