

平面図

S=1/5000

施工長さ L=120m

基本設計

基本設計

原浦橋下流端まで

※除根については、河運土砂堆積部分とする。  
堤防部等における根切り箇所については、別途協議による。


実施設計図面

工事名	R2徳土 多々羅川 徳・三軒屋地 緊急河川維持業務		
路線名等	多々羅川		
工事箇所	徳島市三軒屋町東地		
図面名	平面図		
縮尺	S=1/5000	図面番号	1 / 7
施行年度	令和2年度		
事業者名	徳島県農林土整備局 <徳島>		


114 000

25.000


河道掘削	
伐木・伐竹	8.5

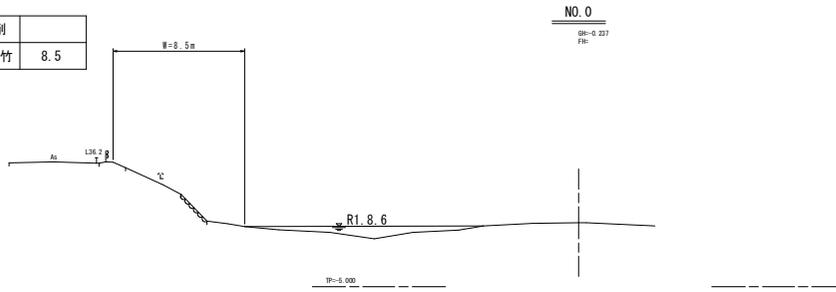

河道掘削	
伐木・伐竹	42.5

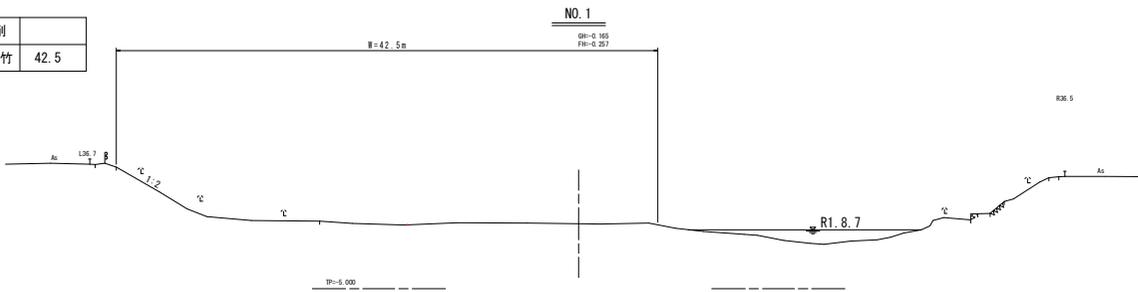

河道掘削	
伐木・伐竹	41.3

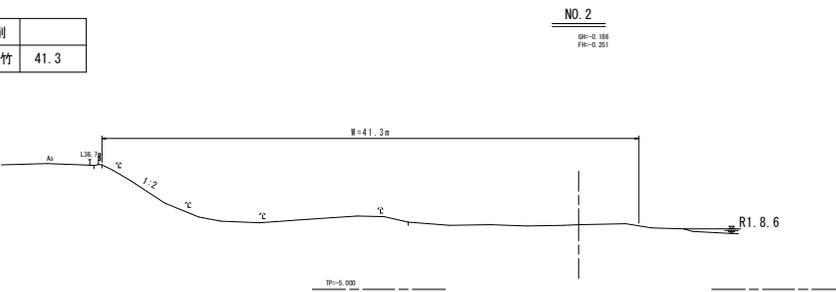


※除根については、河運土砂堆積部分とする。  
堤防部等における根切り箇所については、別途協議による。

### 実施設計図面

工 事 名	R 2 徳土 多々羅川 徳・三軒屋地 緊急河川維持業務		
路線名等	多々羅川		
工事箇所	徳島市三軒屋町東地		
図 面 名	横断面		
縮 尺	S=1/200	図面番号	2 / 7
施行年度	令和2年度		
事業者名	徳島県東部県土整備局 <徳島>		


河道掘削	
伐木・伐竹	22.4

NO. 3  
GR=0.427  
 FH=0.246

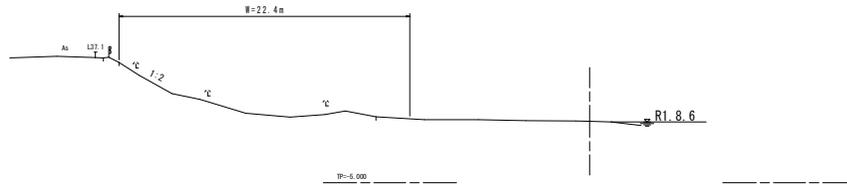


河道掘削	
伐木・伐竹	20.3

NO. 4  
GR=1.032  
 FH=0.240

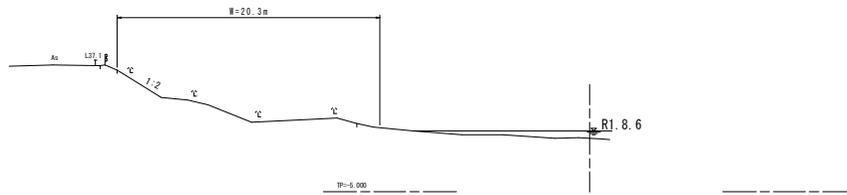

河道掘削	
伐木・伐竹	23.1

NO. 5  
GR=0.855  
 FH=0.234

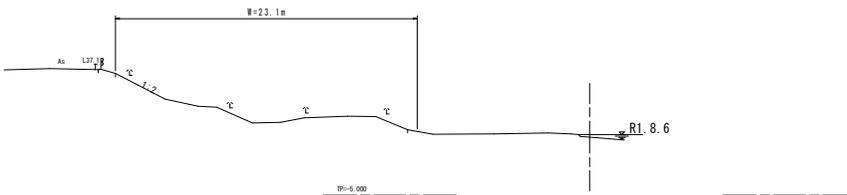


※除根については、河運土砂堆積部分とする。  
 堤防部等における根切り箇所については、別途協議による。

**実施設計図面**

工事名	R 2徳土 多々羅川 徳・三軒屋地 緊急河川維持業務		
路線名等	多々羅川		
工事箇所	徳島市三軒屋町東地		
図面名	横断面		
縮尺	S=1/200	図面番号	3 / 7
施行年度	令和2年度		
事業者名	徳島県東部県土整備局 <徳島>		


河道掘削	
伐木・伐竹	25.5

NO. 6  
 GR=0.810  
 FH=0.229

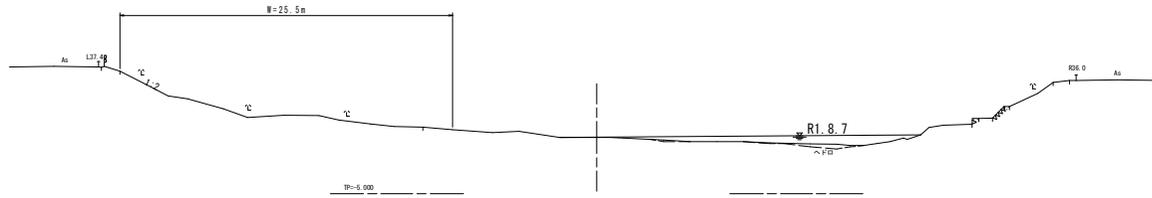


河道掘削	
伐木・伐竹	33.9

NO. 7  
 GR=0.464  
 FH=0.223

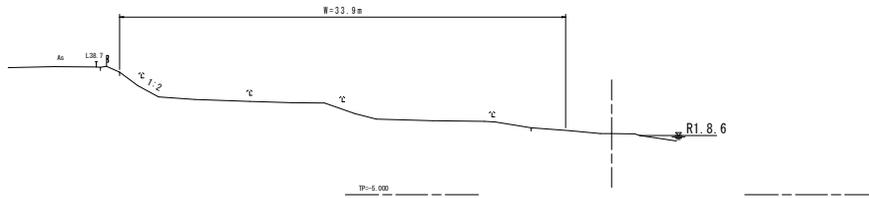

河道掘削	
伐木・伐竹	40.7

NO. 8  
 GR=0.112  
 FH=0.237

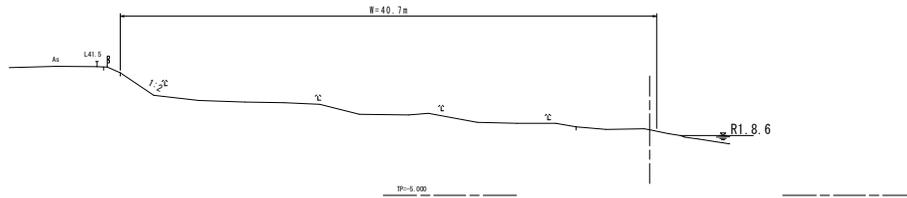


※除根については、河運土砂堆積部分とする。  
 堤防部等における根切り箇所については、別途協議による。

**実施設計図面**

工事名	R 2 徳土 多々羅川 徳・三軒屋地 緊急河川維持業務		
路線名等	多々羅川		
工事箇所	徳島市三軒屋町東地		
図面名	横断面		
縮尺	S=1/200	図面番号	4 / 7
施行年度	令和2年度		
事業者名	徳島県東部国土整備局 <徳島>		


河道掘削	
伐木・伐竹	42.2

NO. 9  
GR=0.212  
 FH=0.211

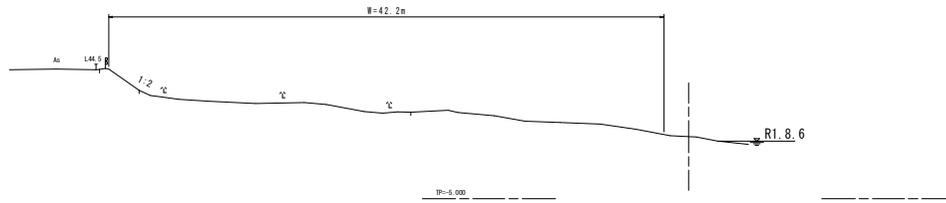


河道掘削	
伐木・伐竹	44.4

NO. 10  
GR=0.262  
 FH=0.206

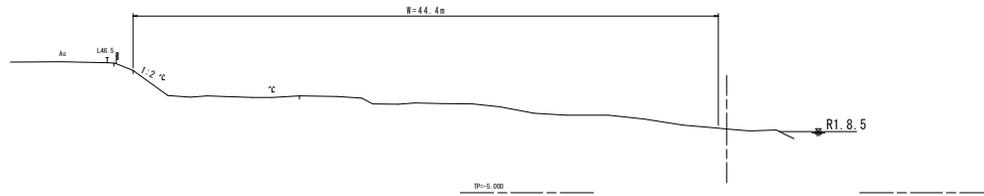

河道掘削	
伐木・伐竹	42.7

NO. 11  
GR=0.537  
 FH=0.200

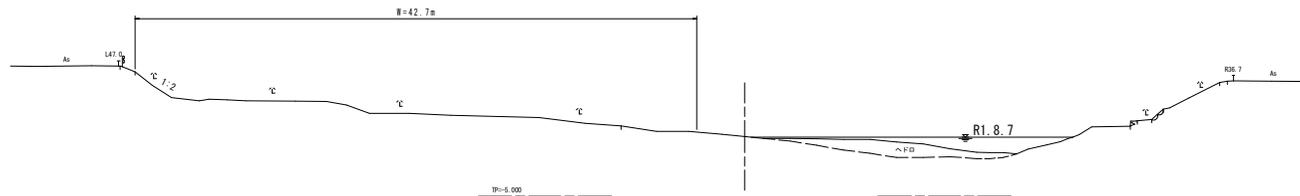

※除根については、河運土砂堆積部分とする。  
 堤防部等における根切り箇所については、別途協議による。


**実施設計図面**

工事名	R 2 徳土 多々羅川 徳・三軒屋地 緊急河川維持業務		
路線名等	多々羅川		
工事箇所	徳島市三軒屋町東地		
図面名	横断面		
縮尺	S=1/200	図面番号	5 / 7
施行年度	令和2年度		
事業者名	徳島県東部県土整備局 <徳島>		

河道掘削	
伐木・伐竹	38.9

NO. 12


GR=0.810  
FH=0.194

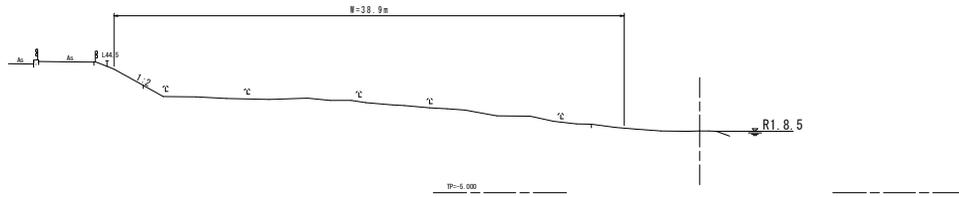

河道掘削	
伐木・伐竹	29.7

NO. 13


GR=0.765  
FH=0.189

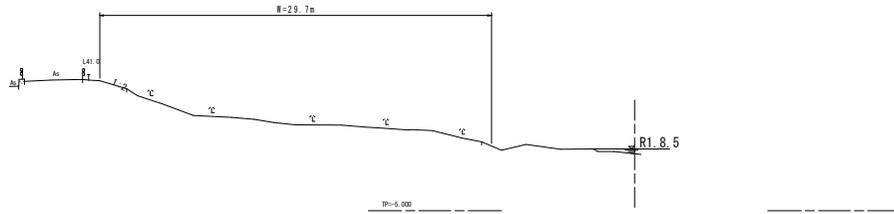

河道掘削	
伐木・伐竹	24.4

NO. 14

GR=0.844  
FH=0.183

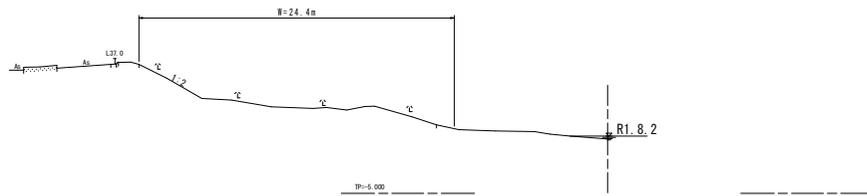

※除根については、河運土砂堆積部分とする。  
堤防部等における根切り箇所については、別途協議による。

実施設計図面

工事名	R 2 徳土 多々羅川 徳・三軒屋地 緊急河川維持業務		
路線名等	多々羅川		
工事箇所	徳島市三軒屋町東地		
図面名	横断面		
縮尺	S=1/200	図面番号	6 / 7
施行年度	令和2年度		
事業者名	徳島県東部県土整備局 <徳島>		

河道掘削	
伐木・伐竹	20.8

NO. 15


GR=0.992  
FH=0.177



河道掘削	
伐木・伐竹	8.3

NO. 16

GR=1.111  
FH=

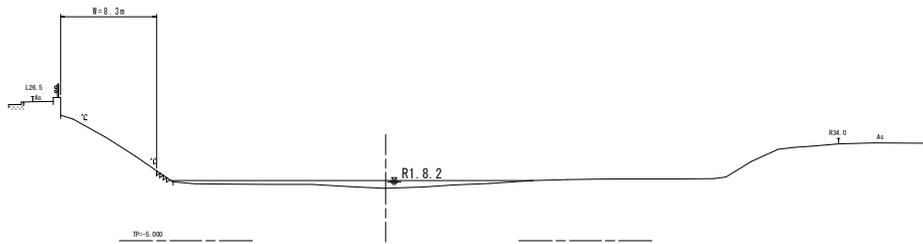

NO. 17

GR=0.666  
FH=



※除根については、河運土砂堆積部分とする。  
堤防部等における根切り箇所については、別途協議による。

実施設計図面

工事名	R 2 徳土 多々羅川 徳・三軒屋地 緊急河川維持業務		
路線名等	多々羅川		
工事箇所	徳島市三軒屋町東地		
図面名	横断面		
縮尺	S=1/200	図面番号	7 / 7
施行年度	令和2年度		
事業者名	徳島県東部県土整備局 <徳島>		