


平面図 S=1:500

設計区間 L=460m

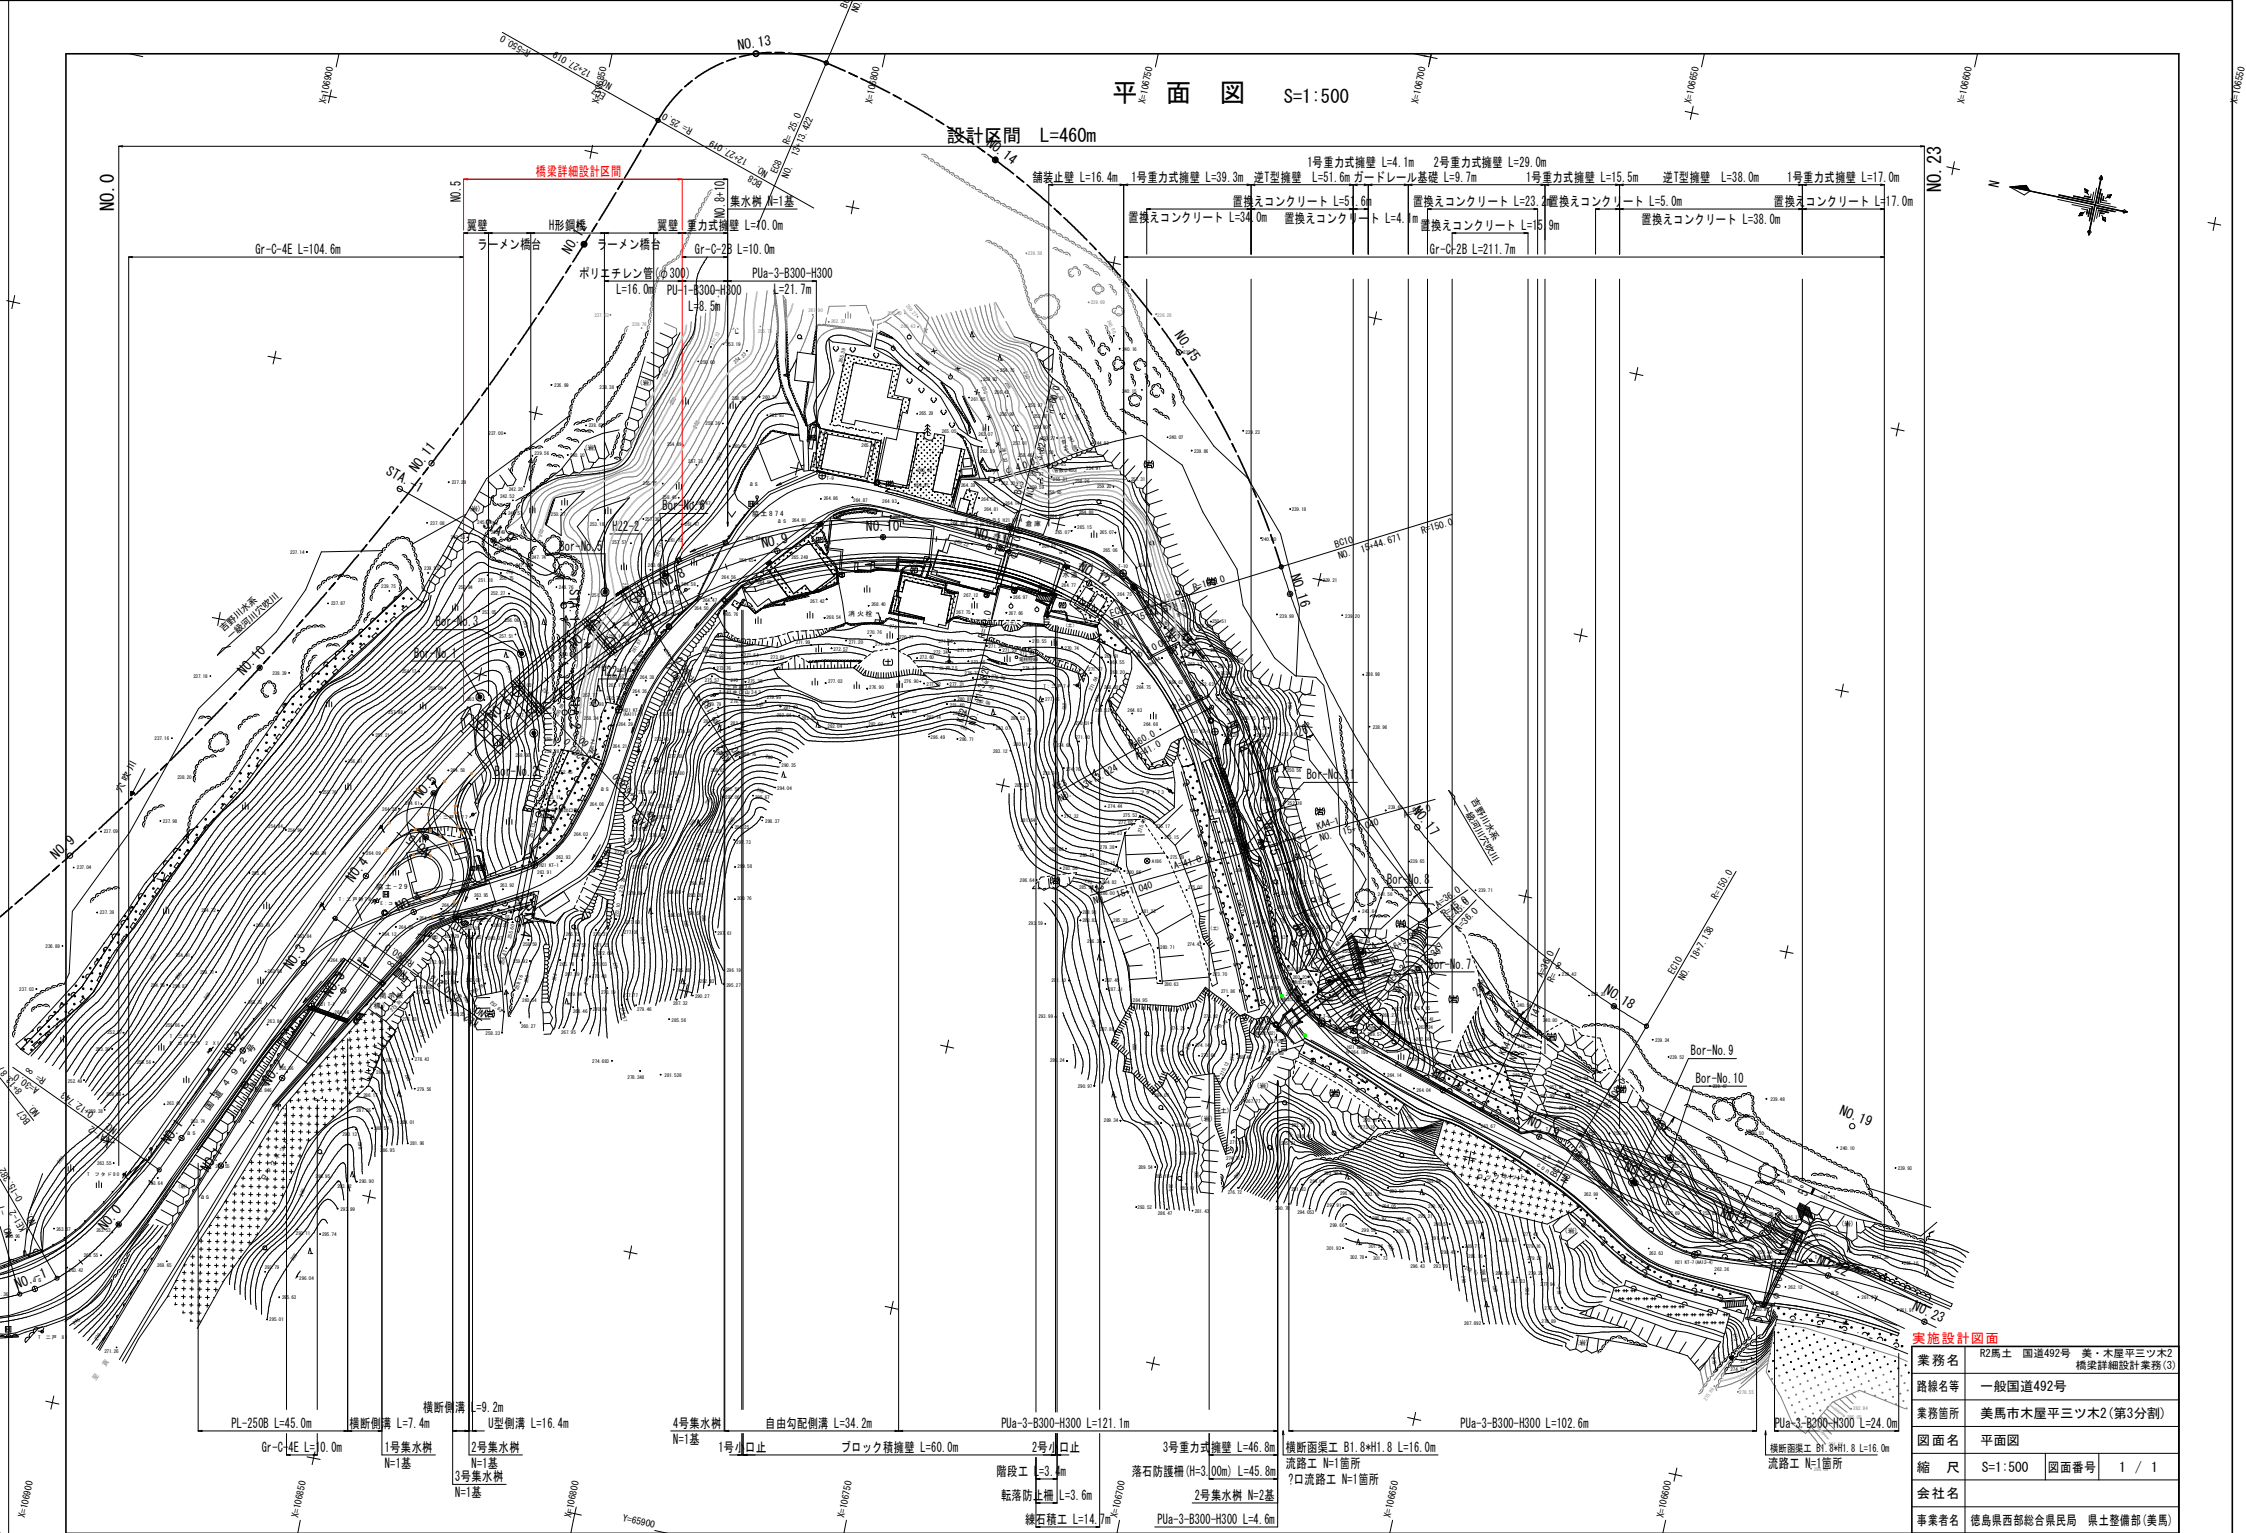

<b>実施設計図面</b>	
業務名	R2馬士 国道492号 美・木屋平三ツ木2 橋梁詳細設計業務(3)
路線名	一般国道492号
業務箇所	美馬市木屋平三ツ木2(第3分割)
図面名	平面図
縮尺	S=1:500 図面番号 1 / 1
会社名	
事業者名	徳島県西部総合県民局 県土整備部(美馬)