
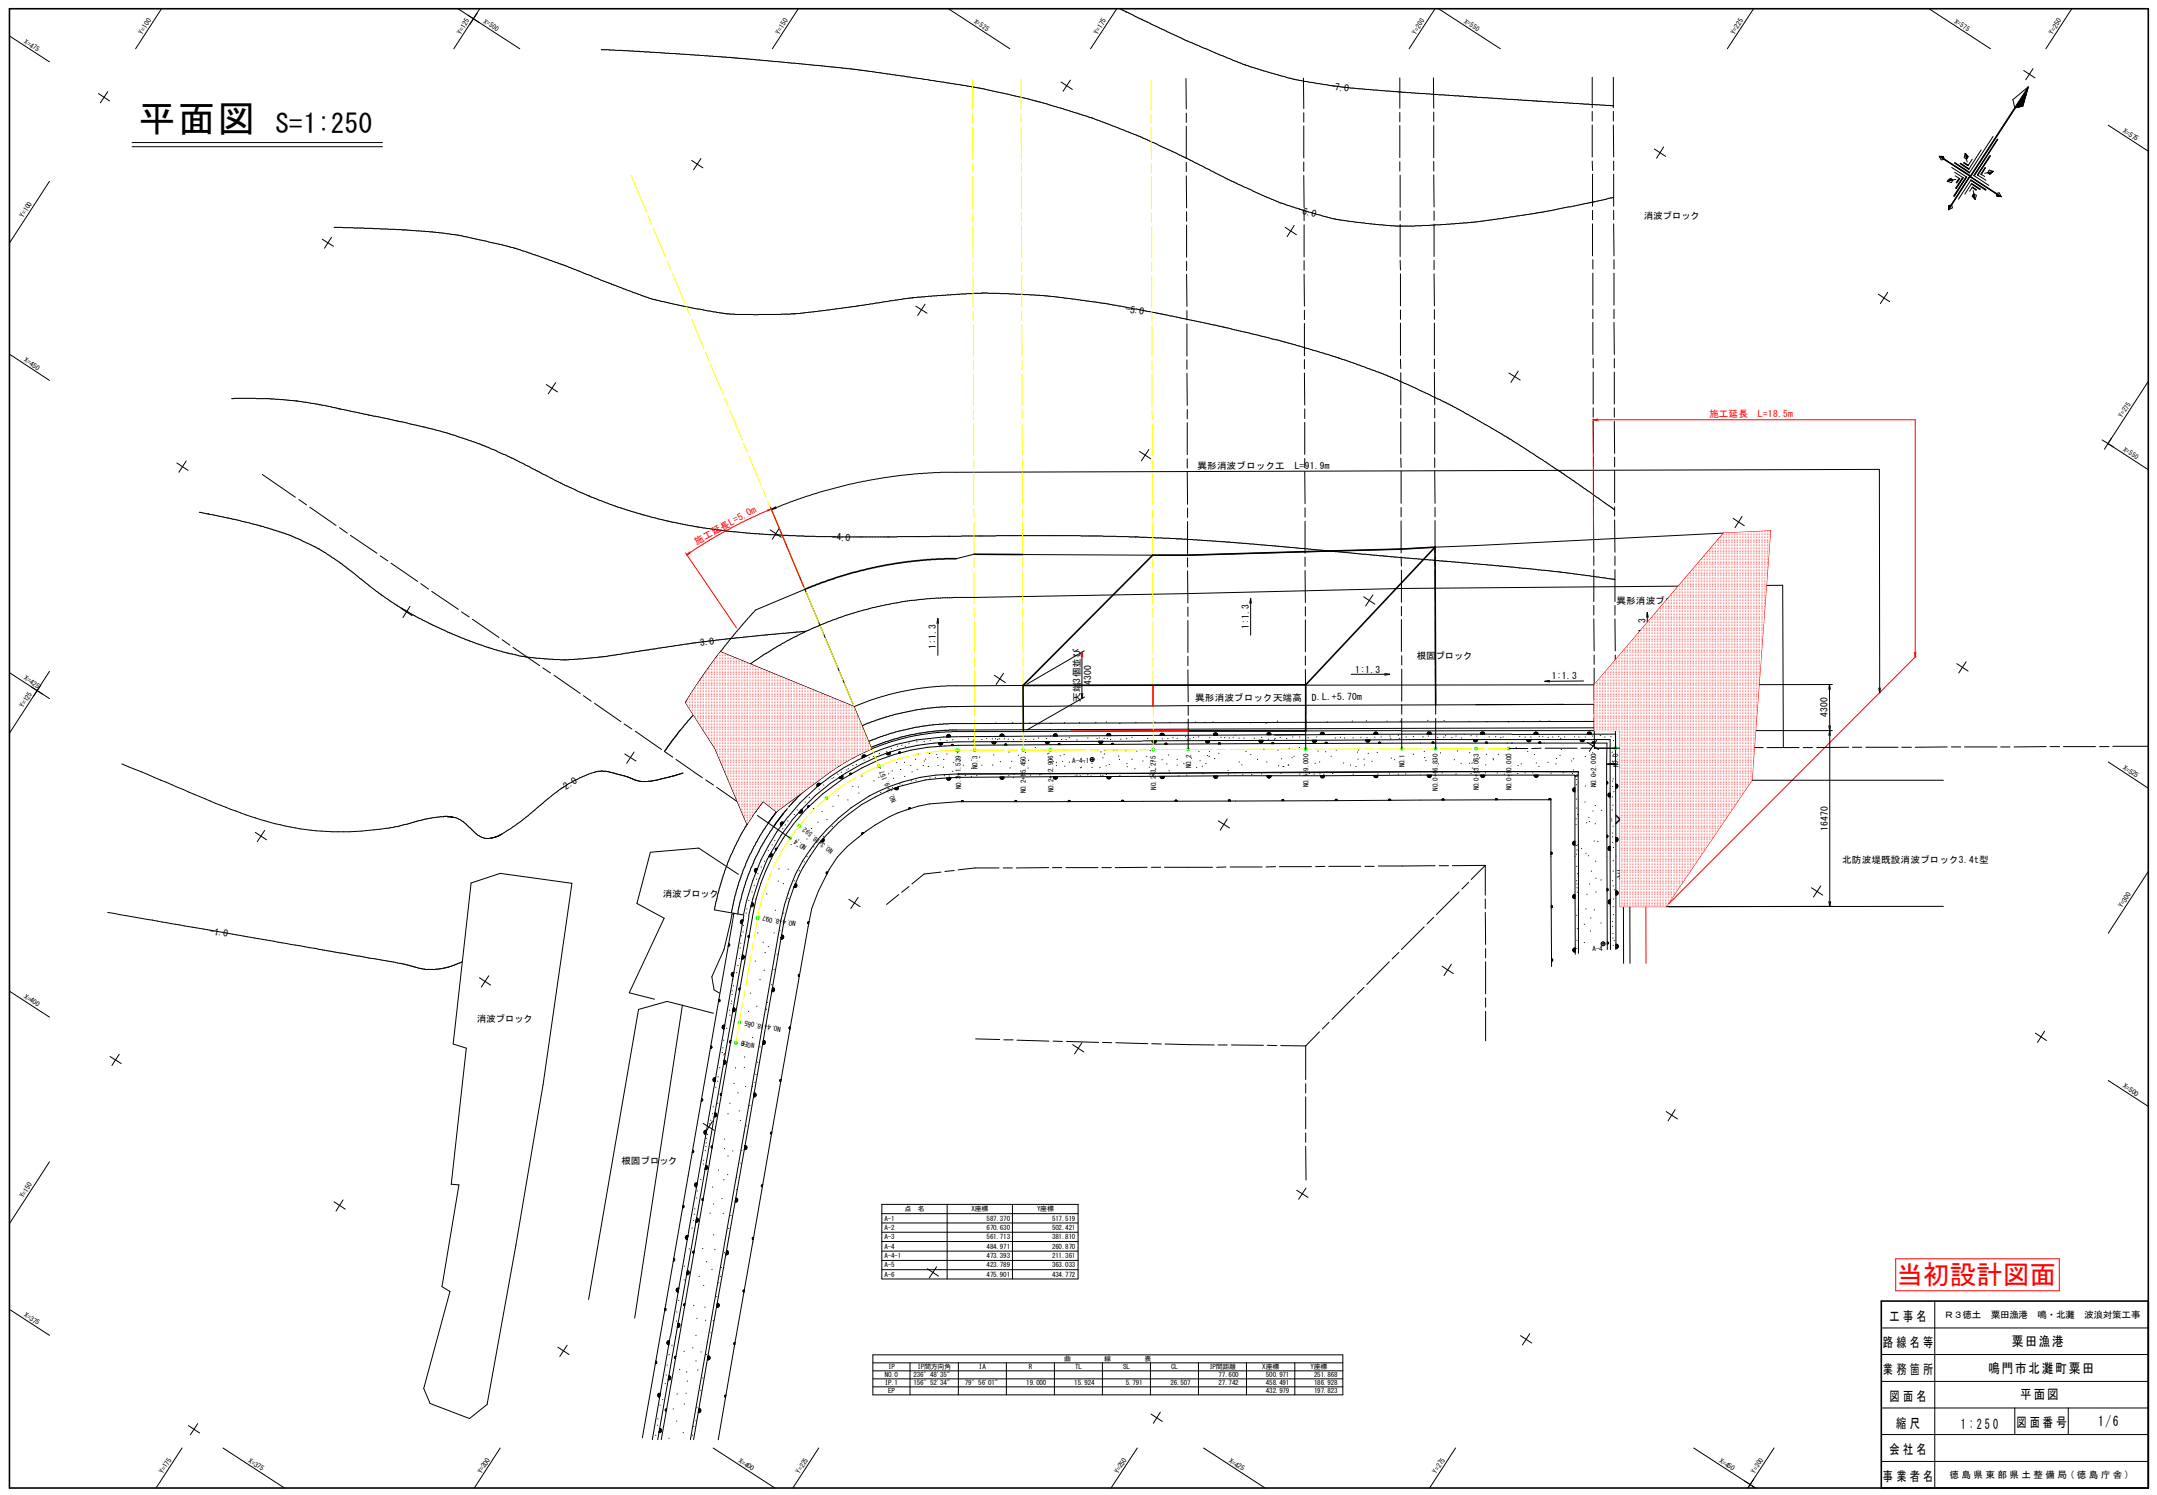


平面図 S=1:250

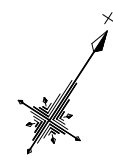

施工延長 L=18.5m

異形消波ブロックE L=91.9m

異形消波ブロック天端高 D.L.+5.70m

施工延長 L=18.5m

北防波堤既設消波ブロック3.41型


点	座標	座標
A-1	587.370	517.519
A-2	630.638	502.421
A-3	562.172	381.819
A-4	484.977	285.070
A-4-1	472.382	277.367
A-5	422.789	363.033
A-6	476.901	434.772

IP	1/2000縮尺	U	V	W	X	Y	Z	Q1	Q2	2/2000縮尺	3/2000縮尺	4/2000縮尺
NO.0	250° 45' 35"							77.600	500.311	251.868		
IP1	155° 52' 34"	13.200	11.824	4.701	26.507	77.742		432.874	197.872			
EP												

当初設計図面

工事名	R3徳土 粟田漁港 鳴・北灘 波浪対策工事
路線名等	粟田漁港
業務箇所	鳴門市北灘町粟田
図面名	平面図
縮尺	1:250 図面番号 1/6
会社名	
事業者名	徳島県東部県土整備局(徳島庁舎)

標準断面図 $S=1:100$

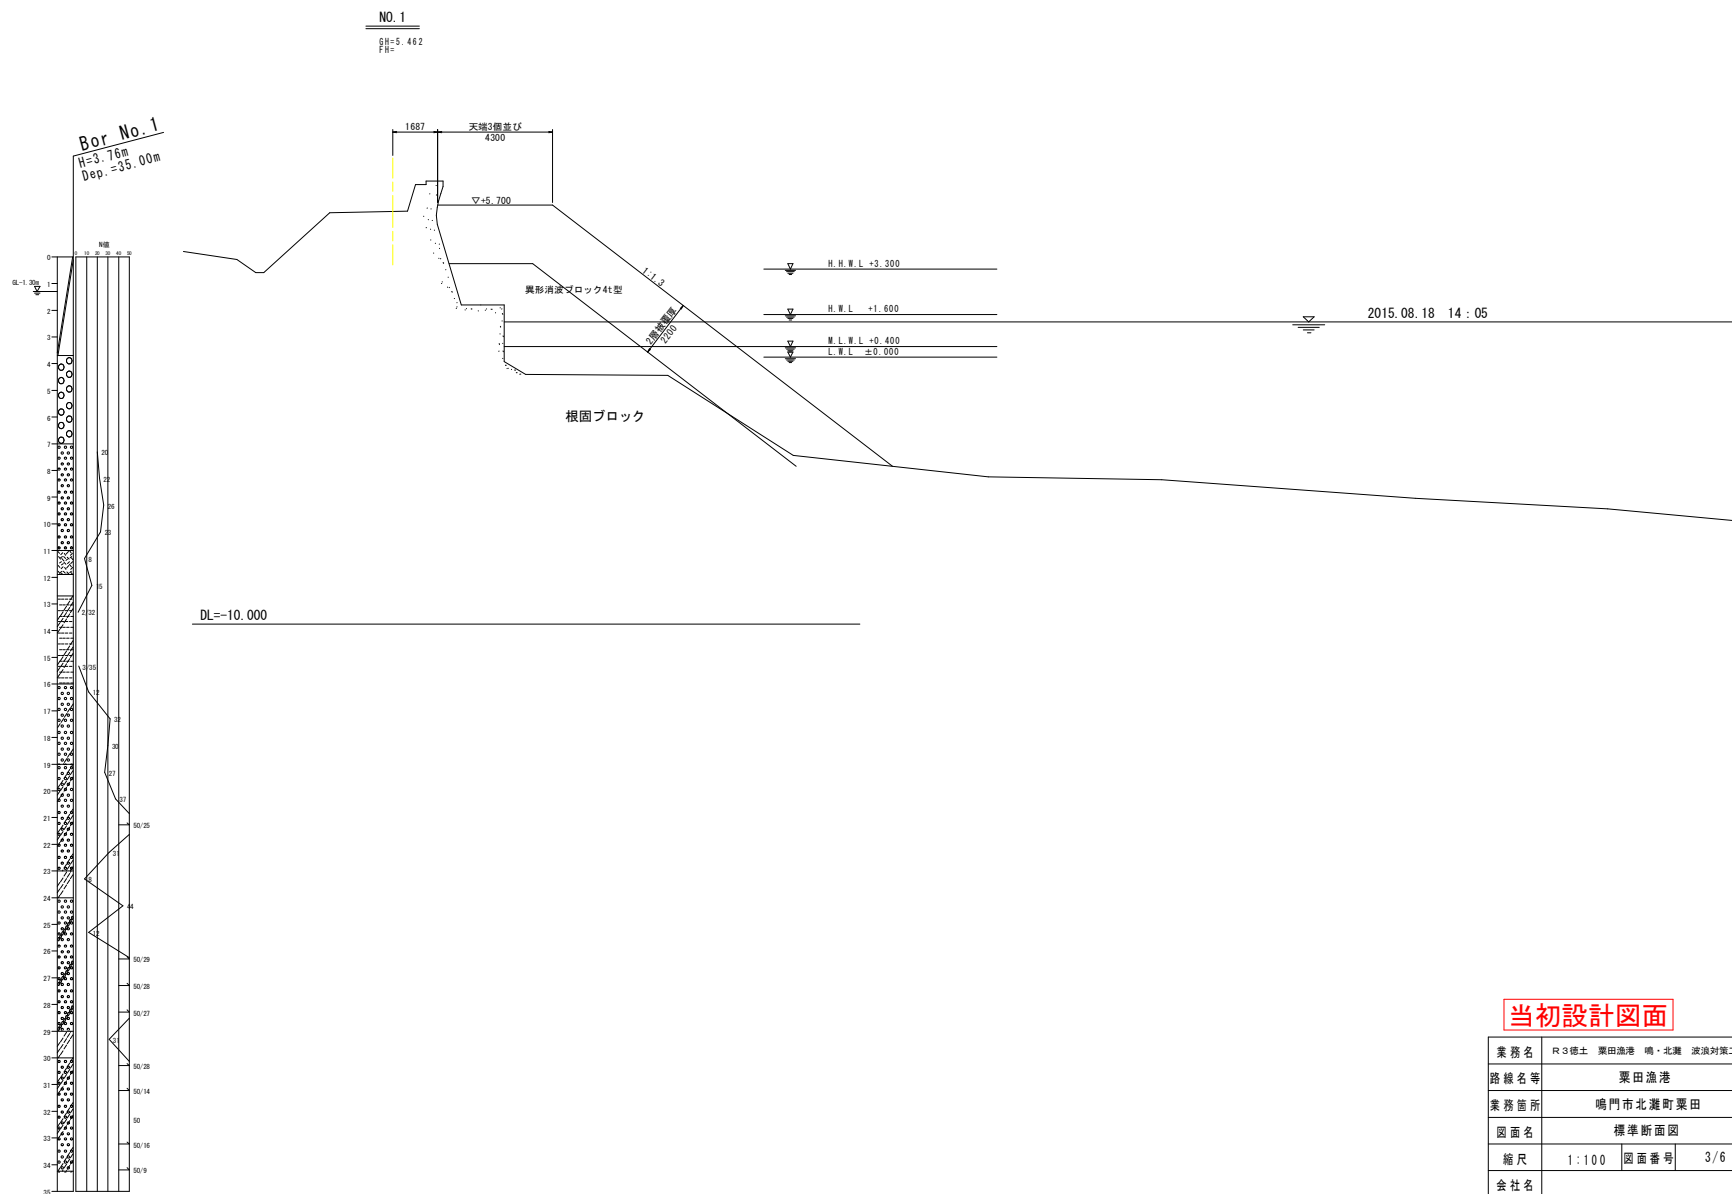


当初設計図面

業務名	R3徳土 栗田漁港 鳴・北灘 波浪対策工事		
路線名等	栗田漁港		
業務箇所	鳴門市北灘町栗田		
図面名	標準断面図		
縮尺	1:100	図面番号	3/6
会社名			
事業者名	徳島県東部農工整備局(徳島庁舎)		

横断図(1) S=1:100

NO. 1


GH=5.462
FH=-

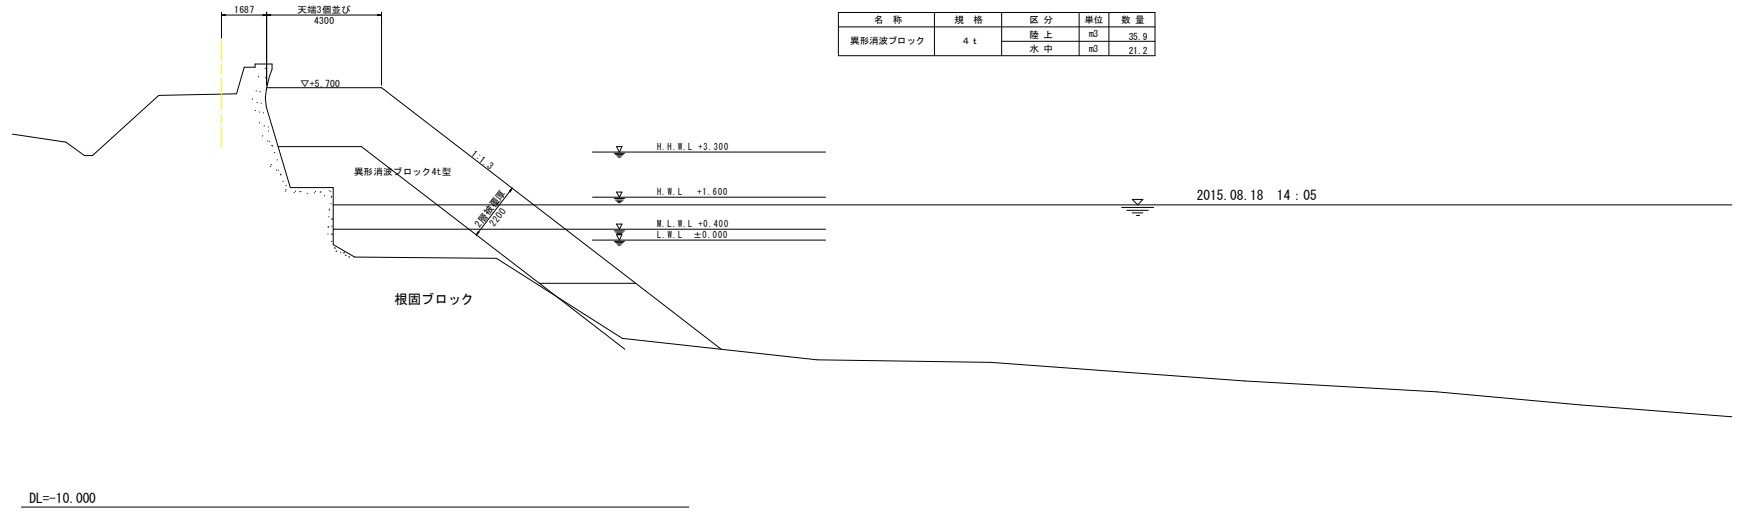

名称	規格	区分	単位	数量
異形消波ブロック	4 t	陸上	m ³	35.9
		水中	m ³	21.2

NO. 0

GH=6.515
FH=-

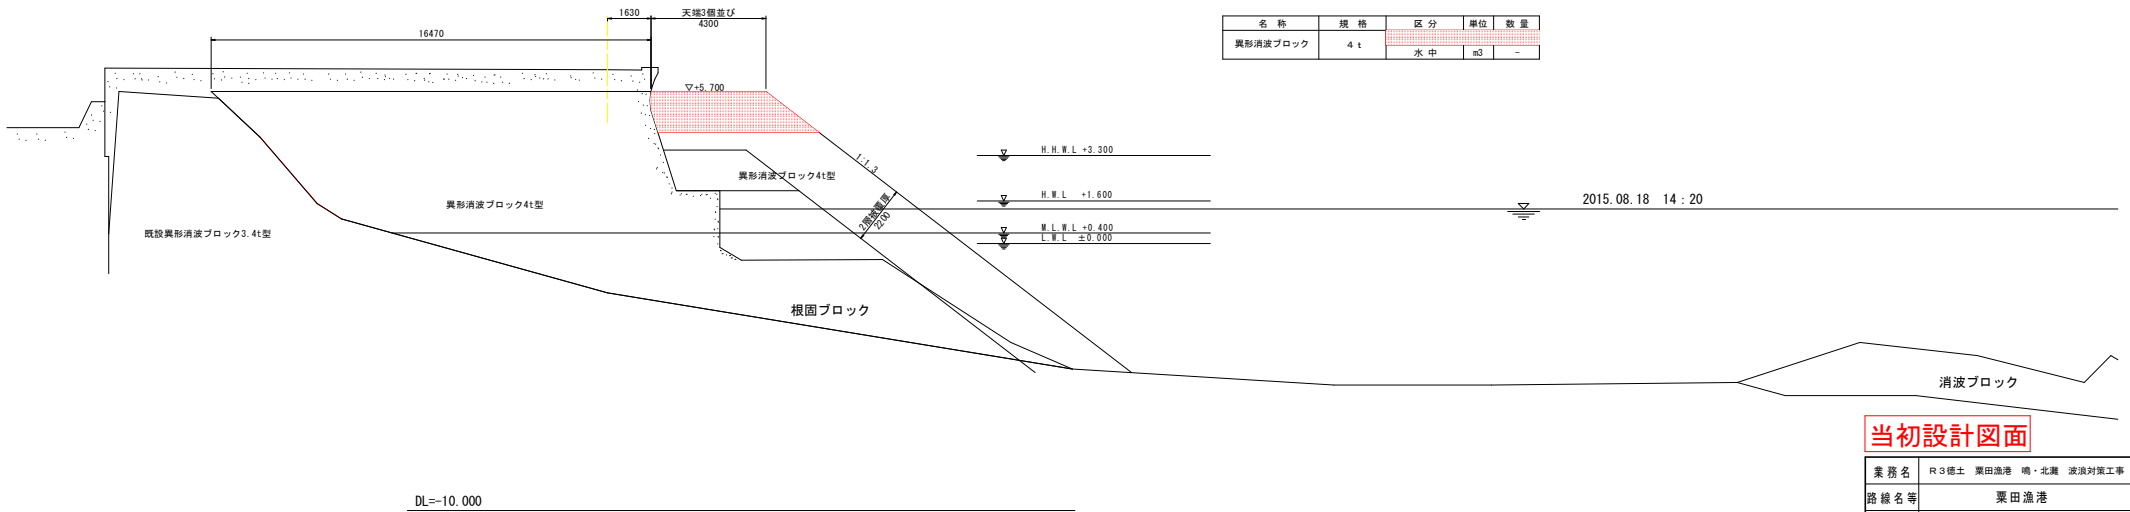

名称	規格	区分	単位	数量
異形消波ブロック	4 t	陸上	m ³	-
		水中	m ³	-

当初設計図面


業務名	R3徳土 粟田漁港 鳴・北灘 波浪対策工事		
路線名等	粟田漁港		
業務箇所	鳴門市北灘町粟田		
図面名	横断図(1)		
縮尺	1:100	図面番号	4/6
会社名			
事業者名	徳島県東部県土整備局(徳島庁舎)		

NO. 4

GH=5.460
FH=

横断面(3)


S=1:100

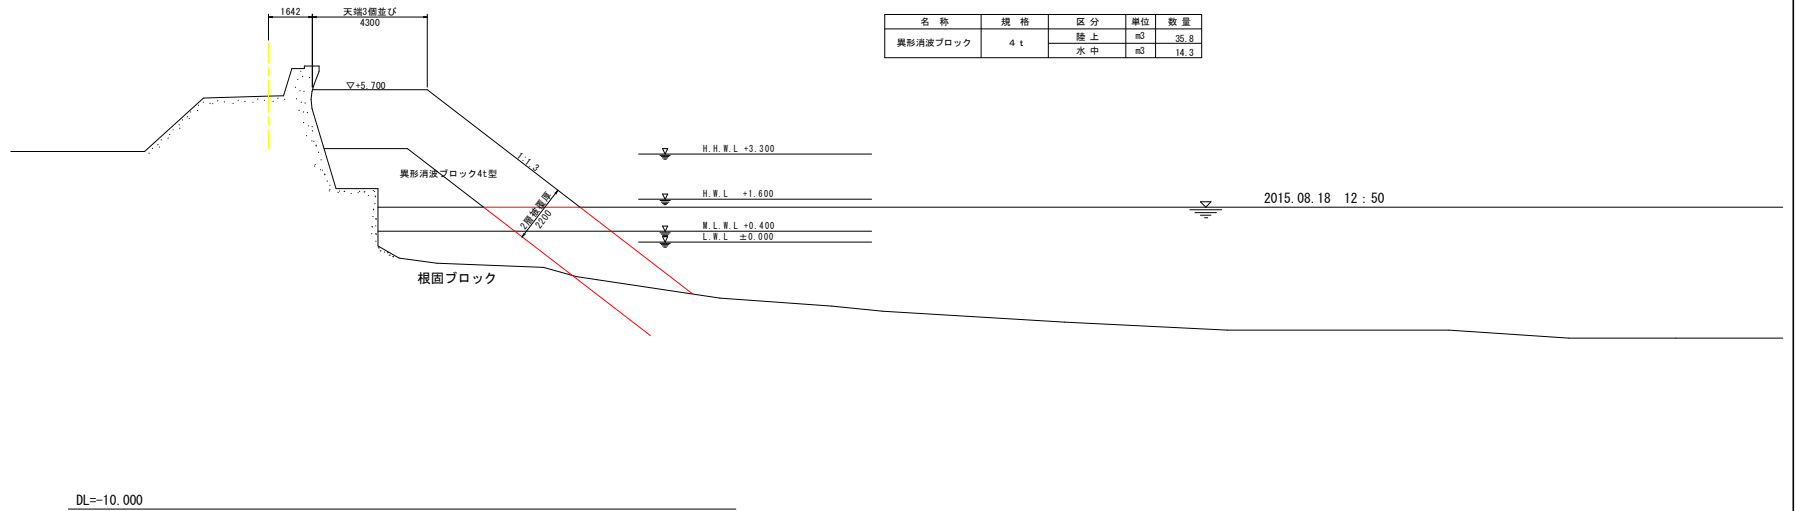

DL=-10.000

NO. 3+9.157

GH=5.457
FH=

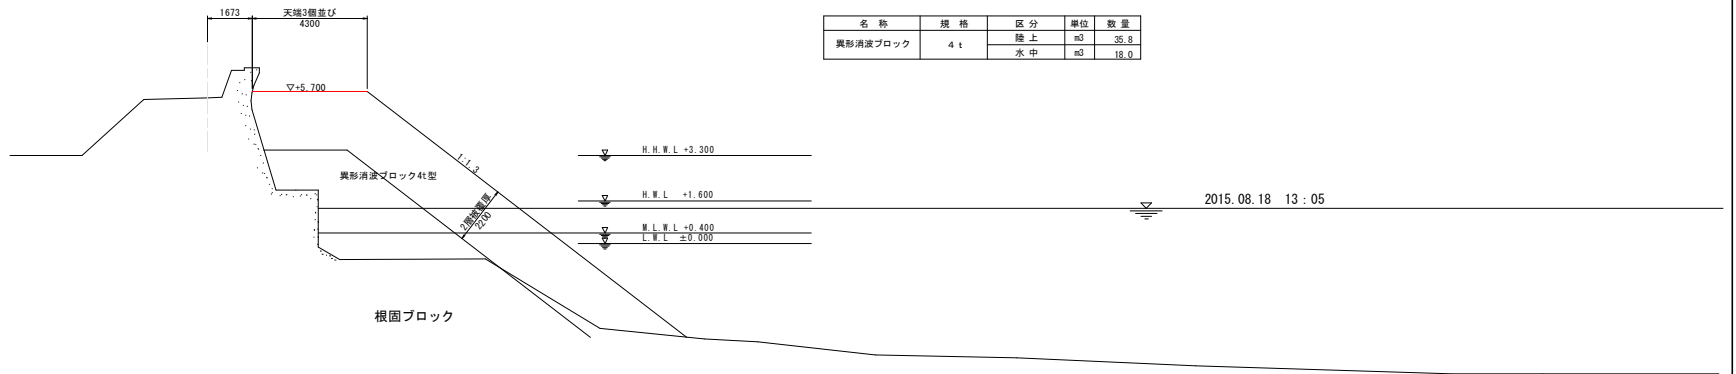

DL=-10.000

当初設計図面


業務名	R3徳土 粟田漁港 鳴・北灘 波浪対策工事		
路線名等	粟田漁港		
業務箇所	鳴門市北灘町粟田		
図面名	横断面(3)		
縮尺	1:100	図面番号	5/6
会社名			
事業者名	徳島県東部県土整備局(徳島庁舎)		

(NO. 0縦断方向)
横断図(4)

S=1:100

NO. 0'
SH=6.515
FH=

名称	規格	区分	単位	数量
異形消波ブロック	4 t	陸上	m ³	36.0
		水中	m ³	10.8

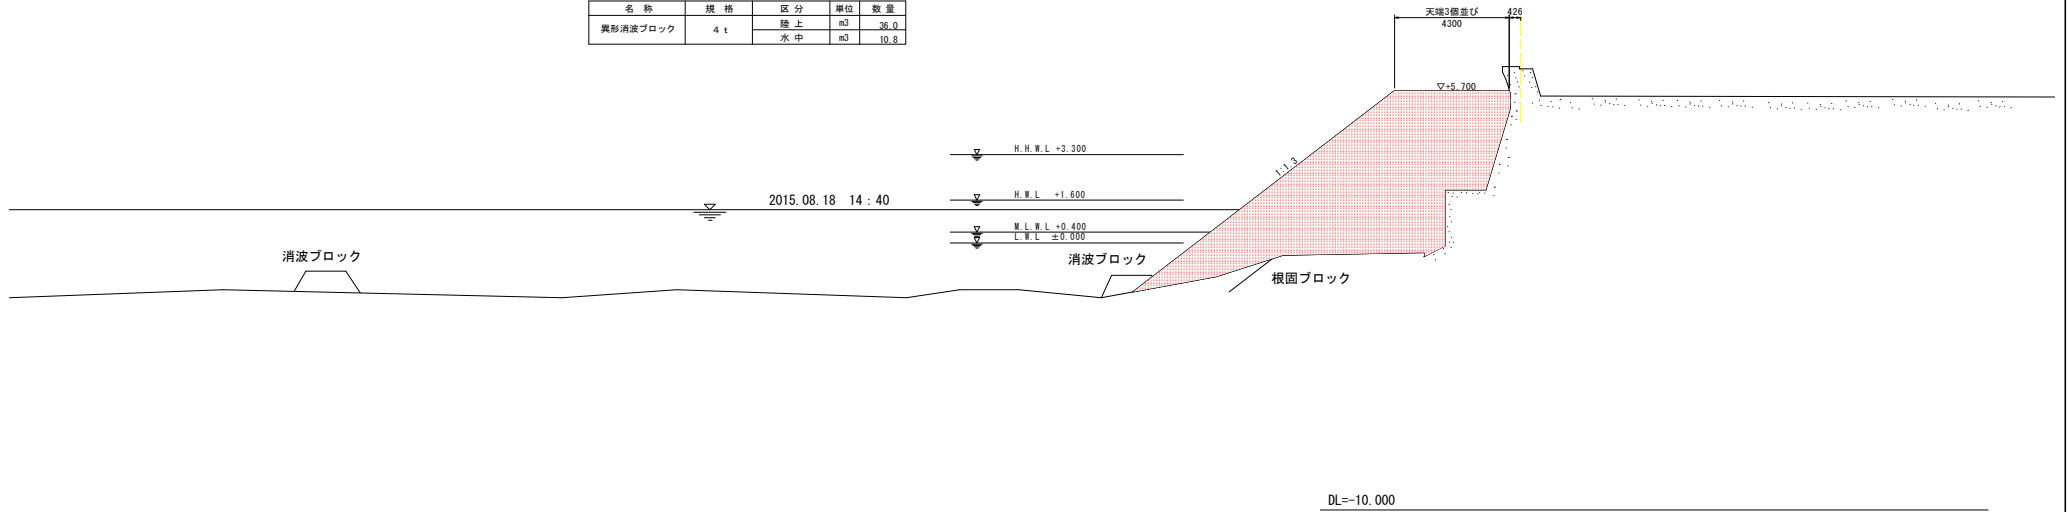

当初設計図面

業務名	R3徳土 粟田漁港 鳴・北灘 波浪対策工事		
路線名等	粟田漁港		
業務箇所	鳴門市北灘町粟田		
図面名	横断図(4)		
縮尺	1:100	図面番号	6/6
会社名			
事業者名	徳島県東部県土整備局(徳島庁舎)		