
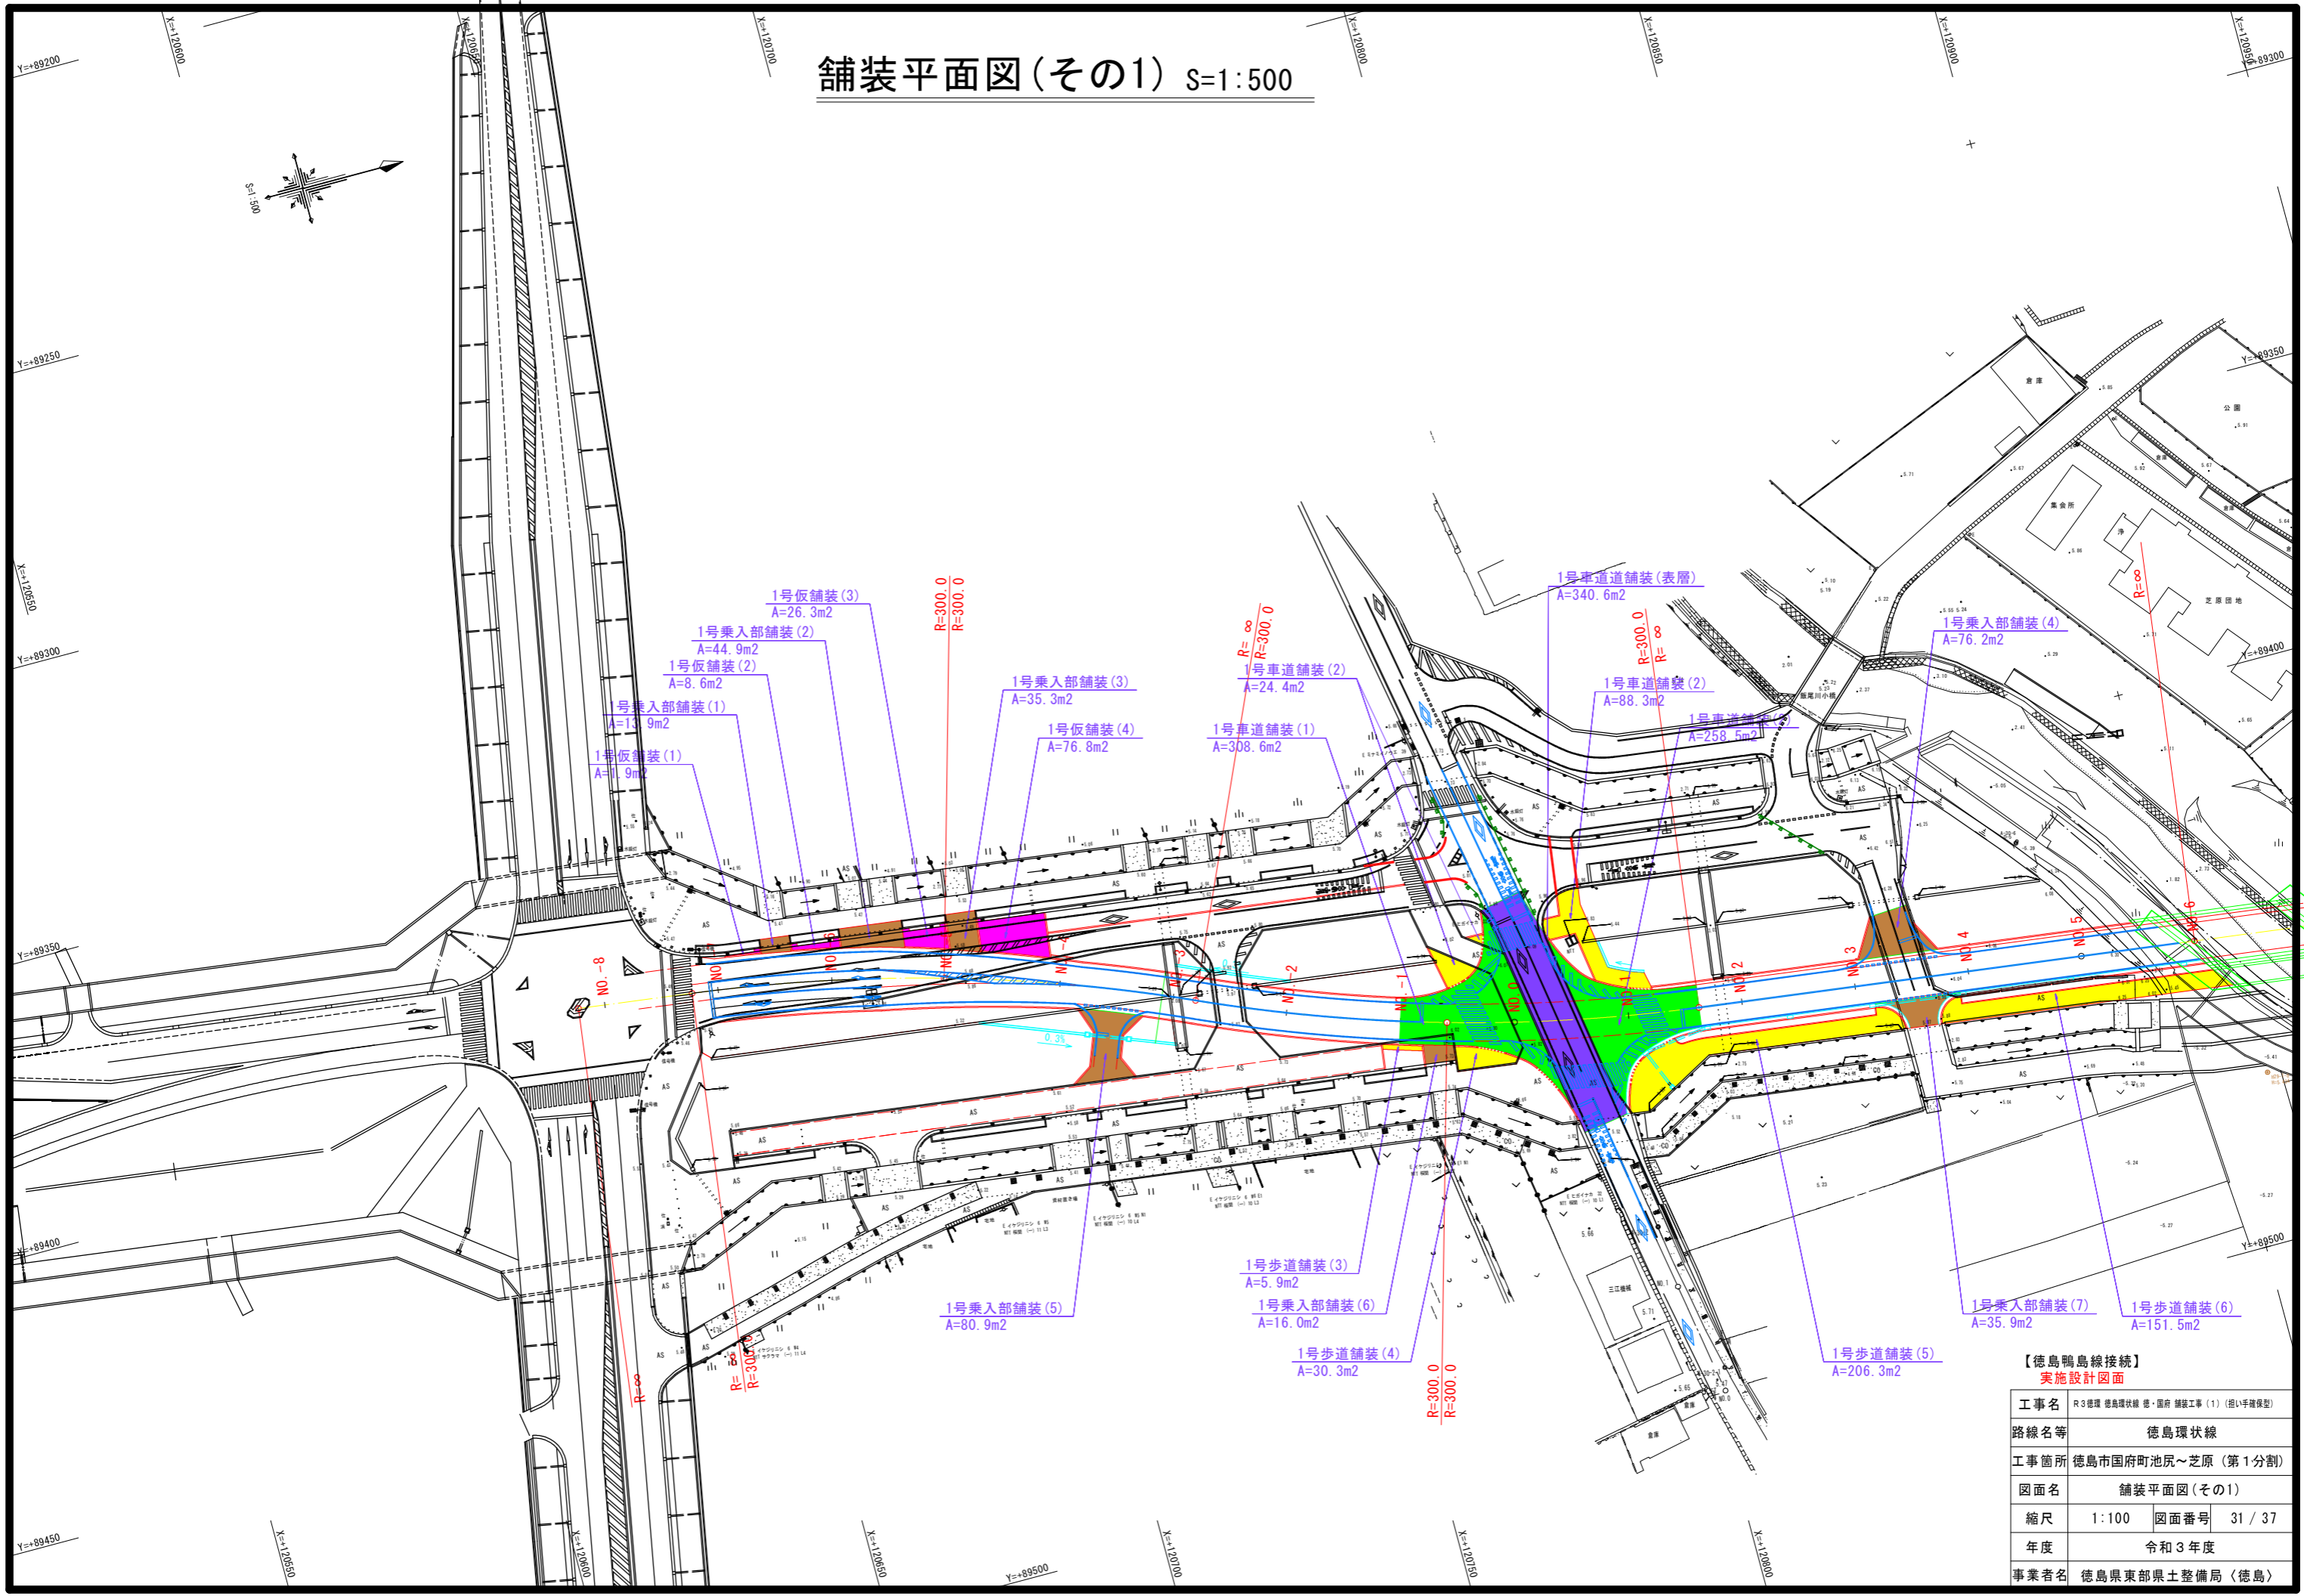



# 舗装平面図(その1) S=1:500

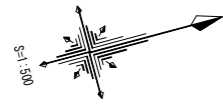

【徳島鴨島線接続  
実施設計図面】

工事名	R3徳島環状線・国府 舗装工事(1) (拒い手確保型)		
路線名等	徳島環状線		
工事箇所	徳島市国府町池尻～芝原 (第1分割)		
図面名	舗装平面図(その1)		
縮尺	1:100	図面番号	31 / 37
年度	令和3年度		
事業者名	徳島県東部県土整備局〈徳島〉		


# 舗装平面図(その2) S=1:500

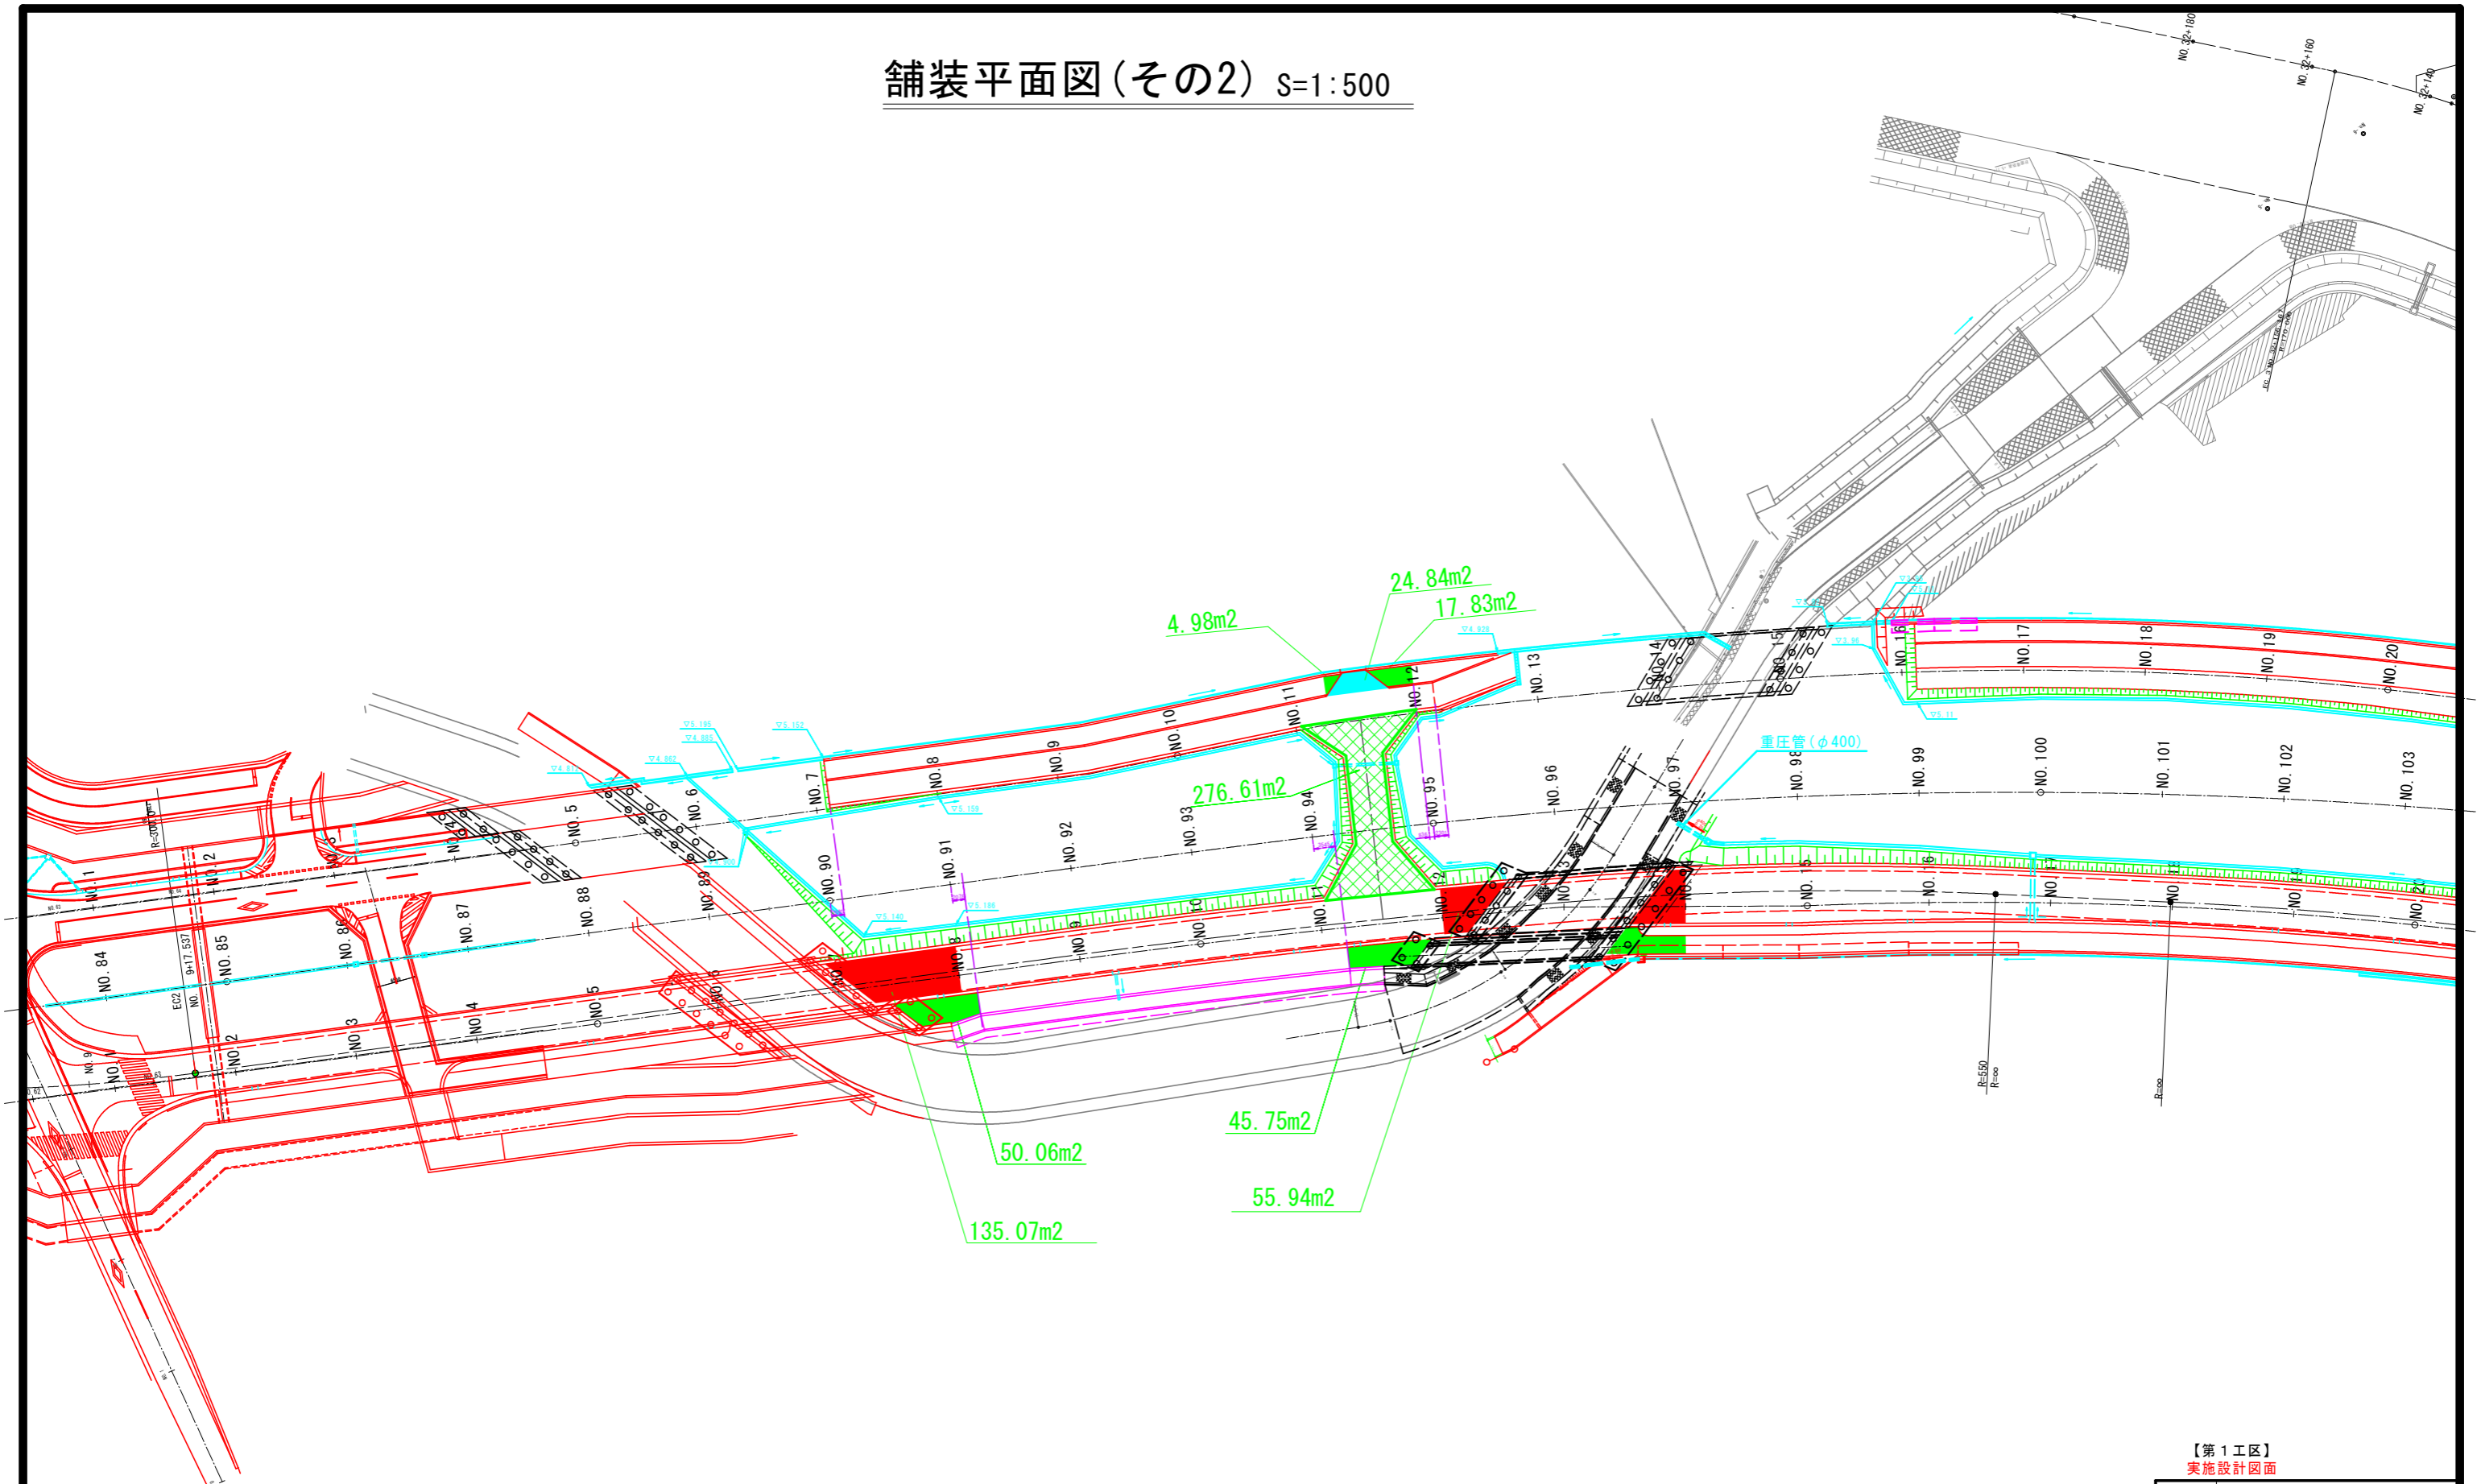

【第1工区】  
実施設計図面

工事名	R3徳環 徳島環状線・国府 舗装工事(1) (相い手確保型)		
路線名等	徳島環状線		
工事箇所	徳島市国府町池尻～芝原 (第1分割)		
図面名	舗装平面図(その2)		
縮尺	1:500	図面番号	32 / 37
年度	令和3年度		
事業者名	徳島県東部県土整備局〈徳島〉		

# 交差点計画図 S=1:100

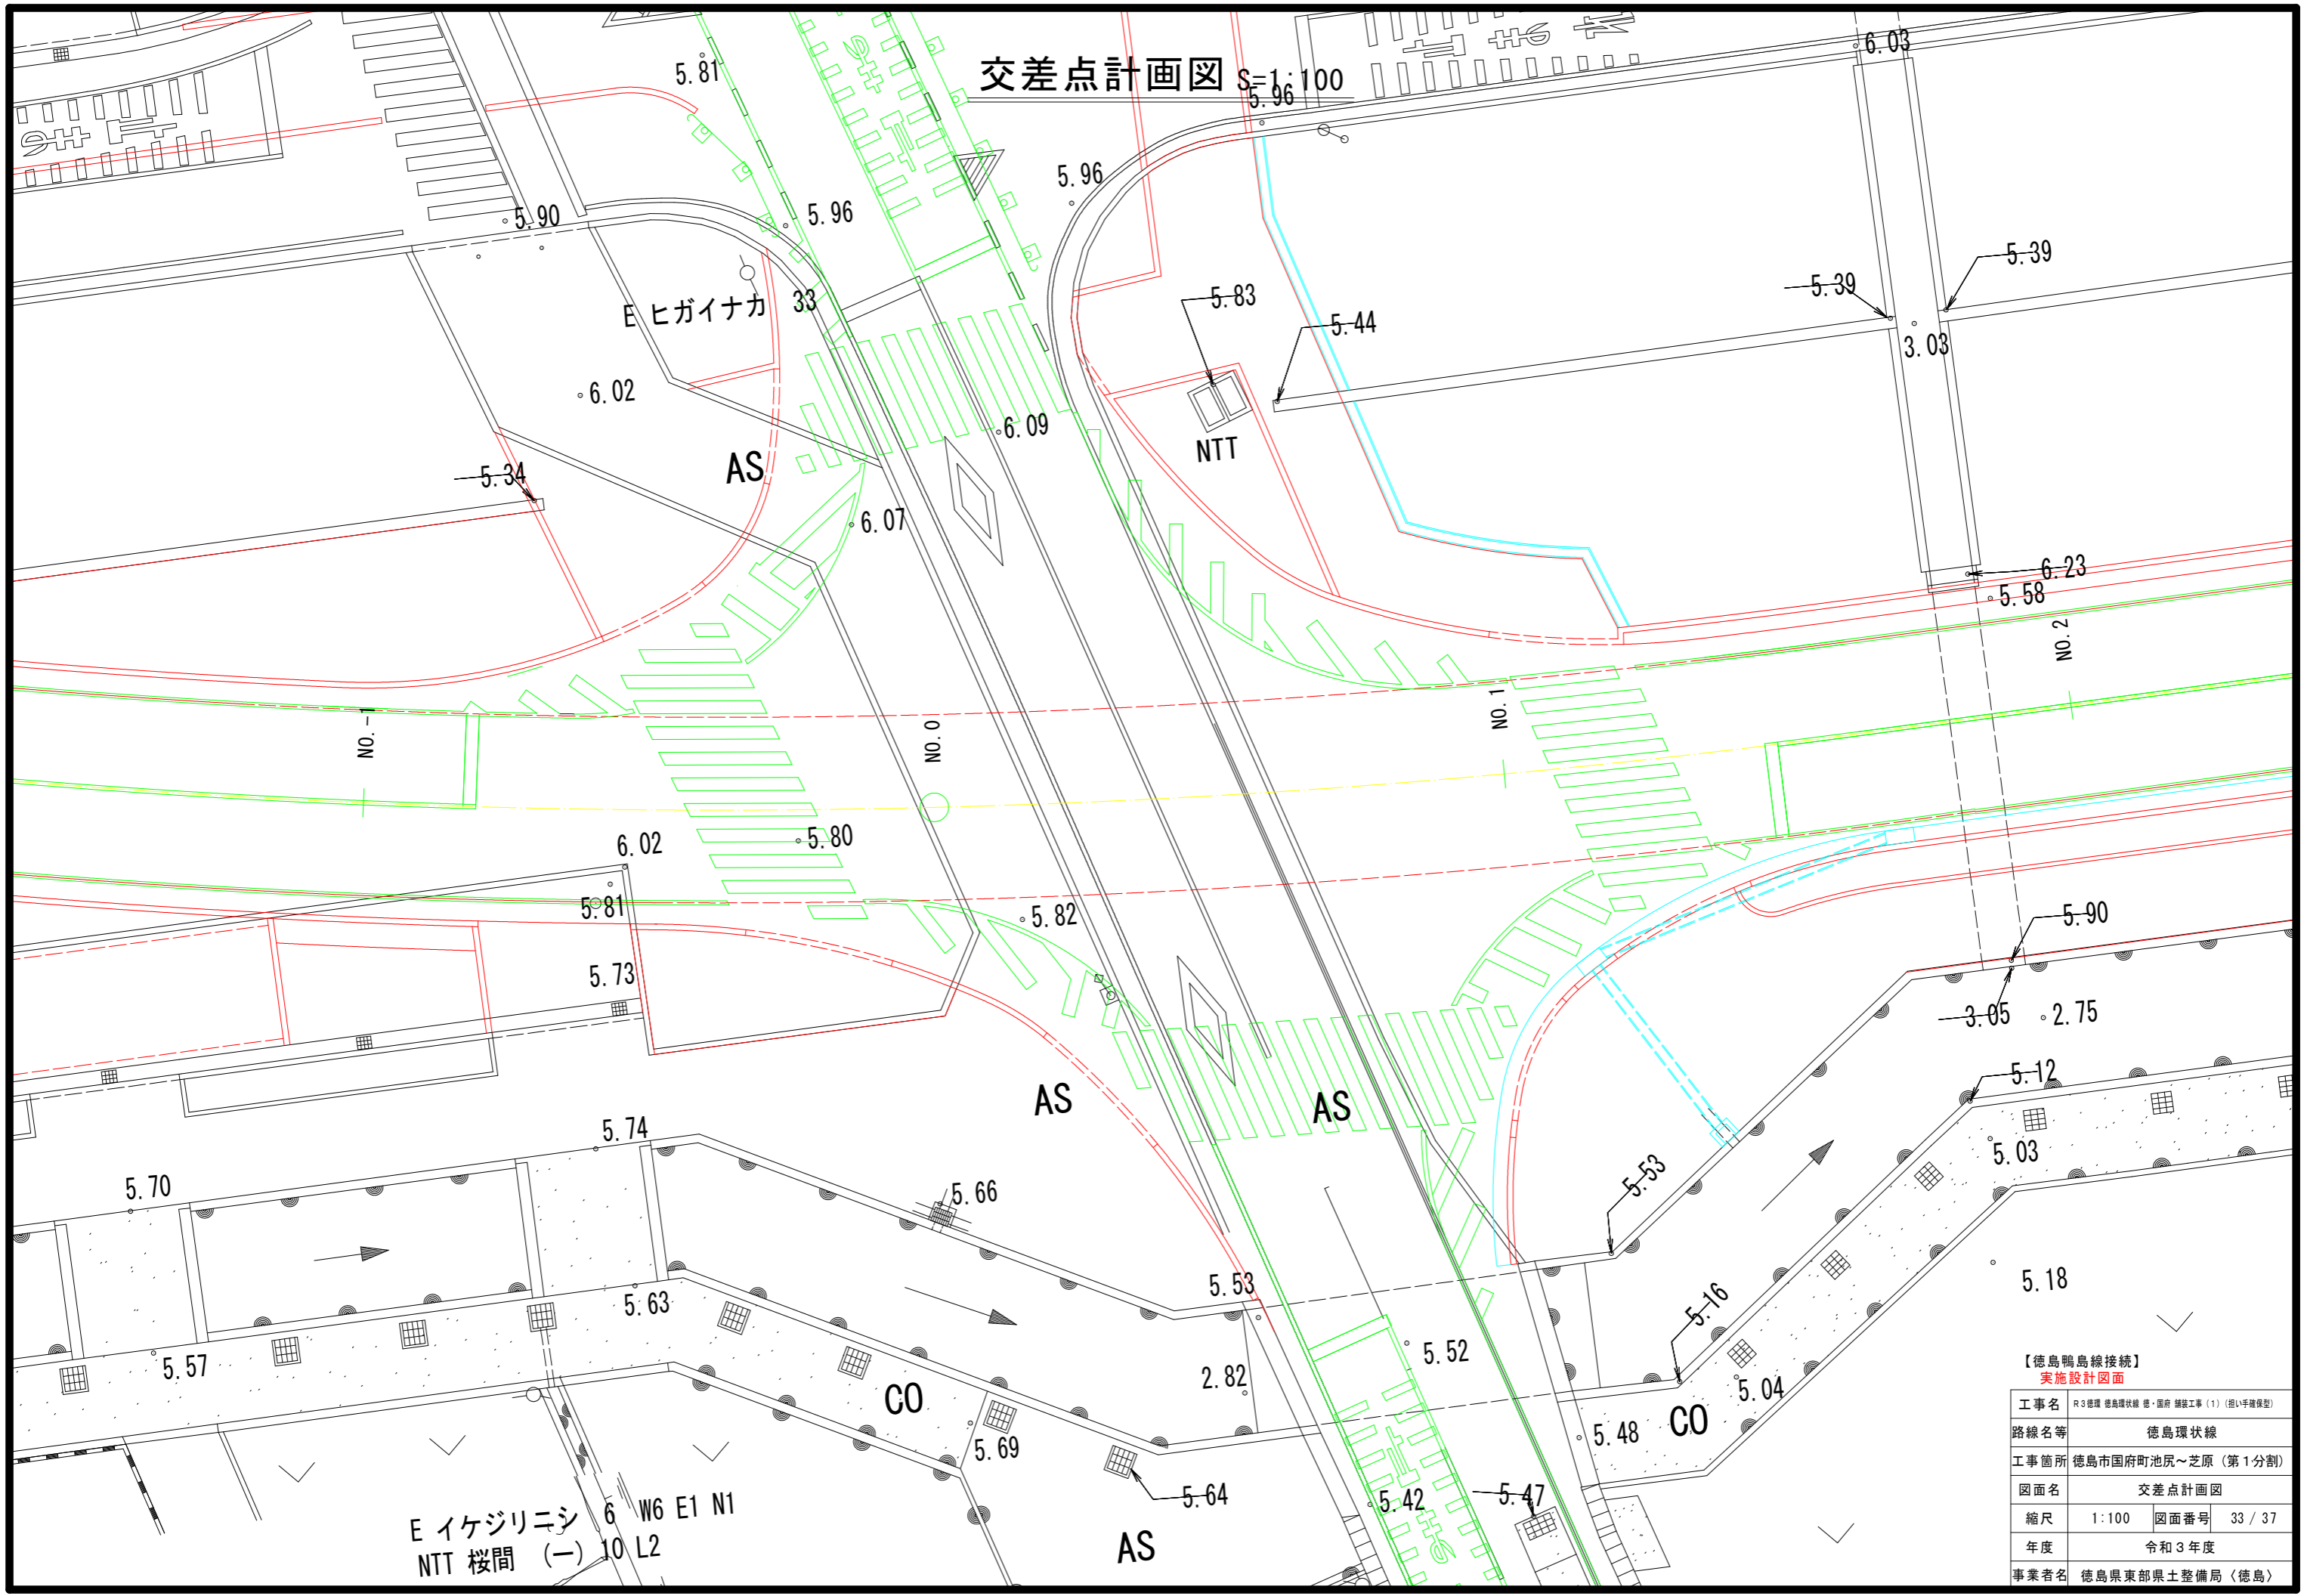

【徳島鴨島線接続】  
実施設計図面



工事名	R3徳環 徳島環状線 徳・国府 舗装工事 (1) (掘削手続保留)		
路線名等	徳島環状線		
工事箇所	徳島市国府町池尻～芝原 (第1分割)		
図面名	交差点計画図		
縮尺	1:100	図面番号	33 / 37
年度	令和3年度		
事業者名	徳島県東部県土整備局〈徳島〉		

E イケジリニシ 6 W6 E1 N1  
NTT 桜間 (一) 10 L2


# 平面図 S=1:500

1 IP.1  
 IA = 16-54-10.55  
 R = 300  
 TL = 44.57553  
 CL = 88.50353  
 SL = 3.29355

2 IP.2  
 IA = 16-54-10.52  
 R = 300  
 TL = 44.57551  
 CL = 88.50350  
 SL = 3.29355

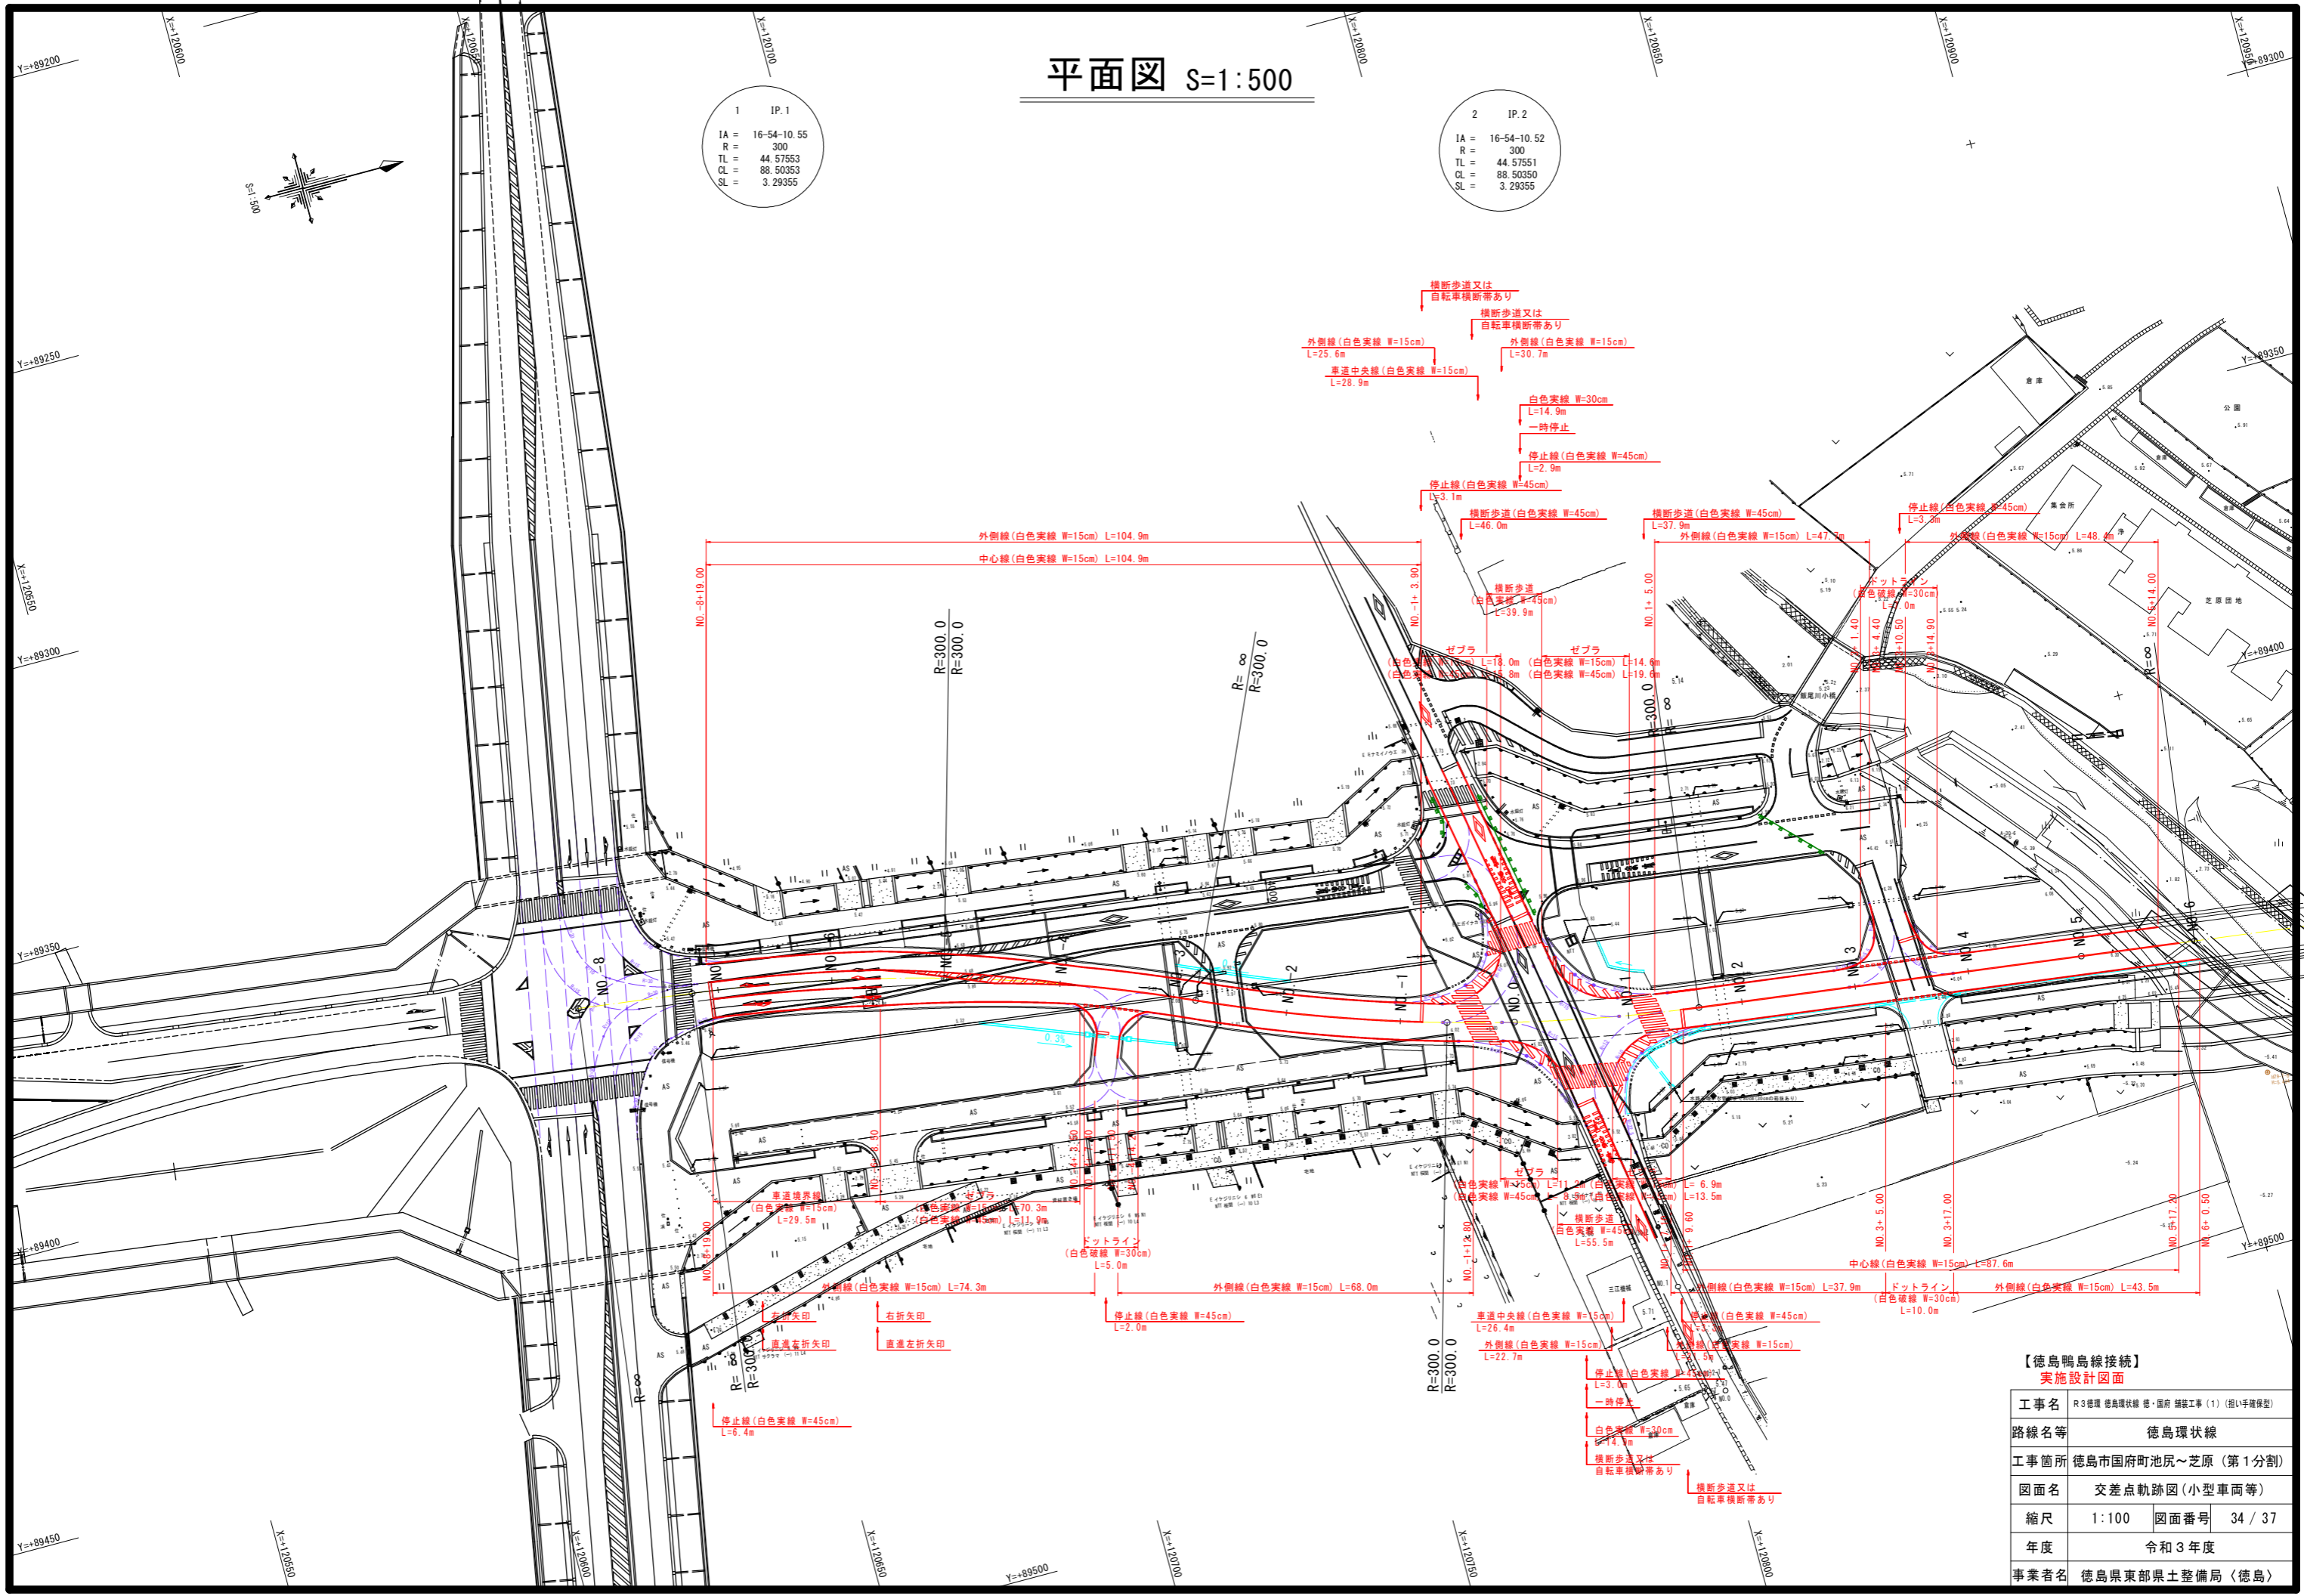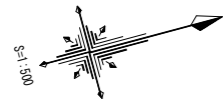


# 平面図 S=1:500

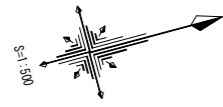

1 IP.1  
 IA = 16-54-10.55  
 R = 300  
 TL = 44.57553  
 CL = 88.50353  
 SL = 3.29355



2 IP.2  
 IA = 16-54-10.52  
 R = 300  
 TL = 44.57551  
 CL = 88.50350  
 SL = 3.29355

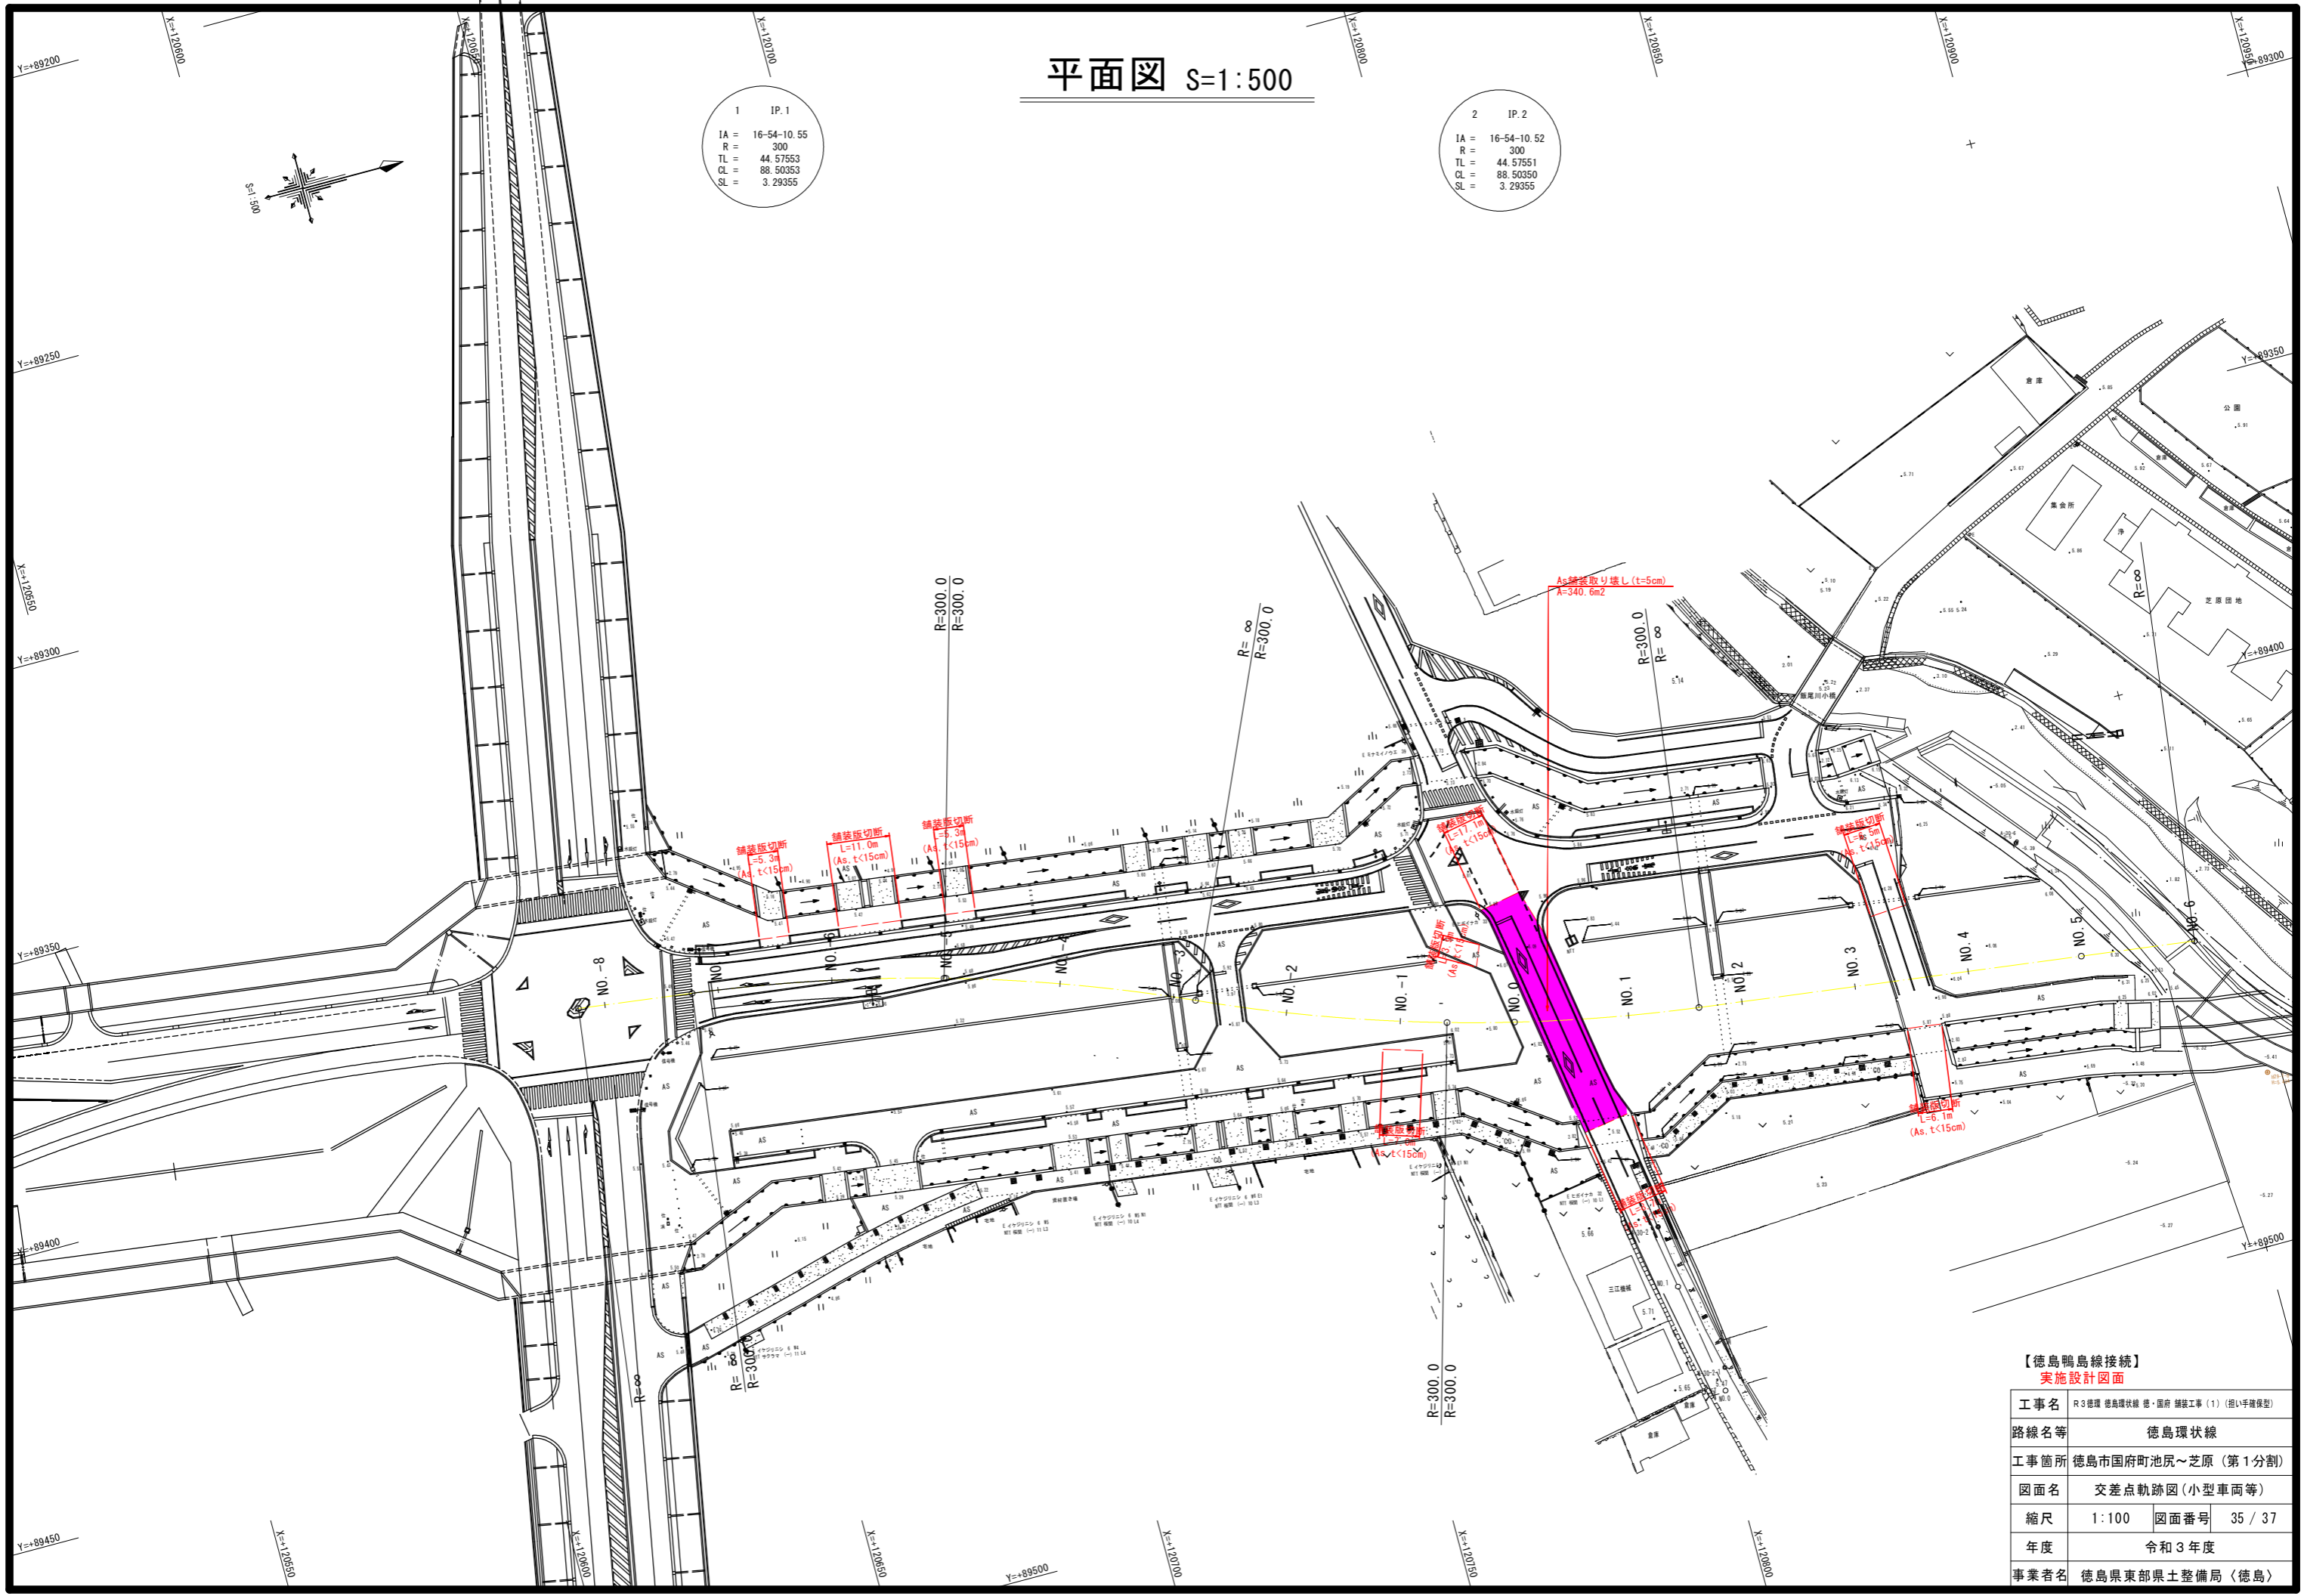


【徳島鴨島線接続】  
 実施設計図面

工事名	R3徳島環状線 徳・国府 舗装工事 (1) (拒い手確保型)		
路線名等	徳島環状線		
工事箇所	徳島市国府町池尻～芝原 (第1分割)		
図面名	交差点軌跡図 (小型車両等)		
縮尺	1:100	図面番号	35 / 37
年度	令和3年度		
事業者名	徳島県東部県土整備局 (徳島)		


# 安全施設設計画図 S=1:500

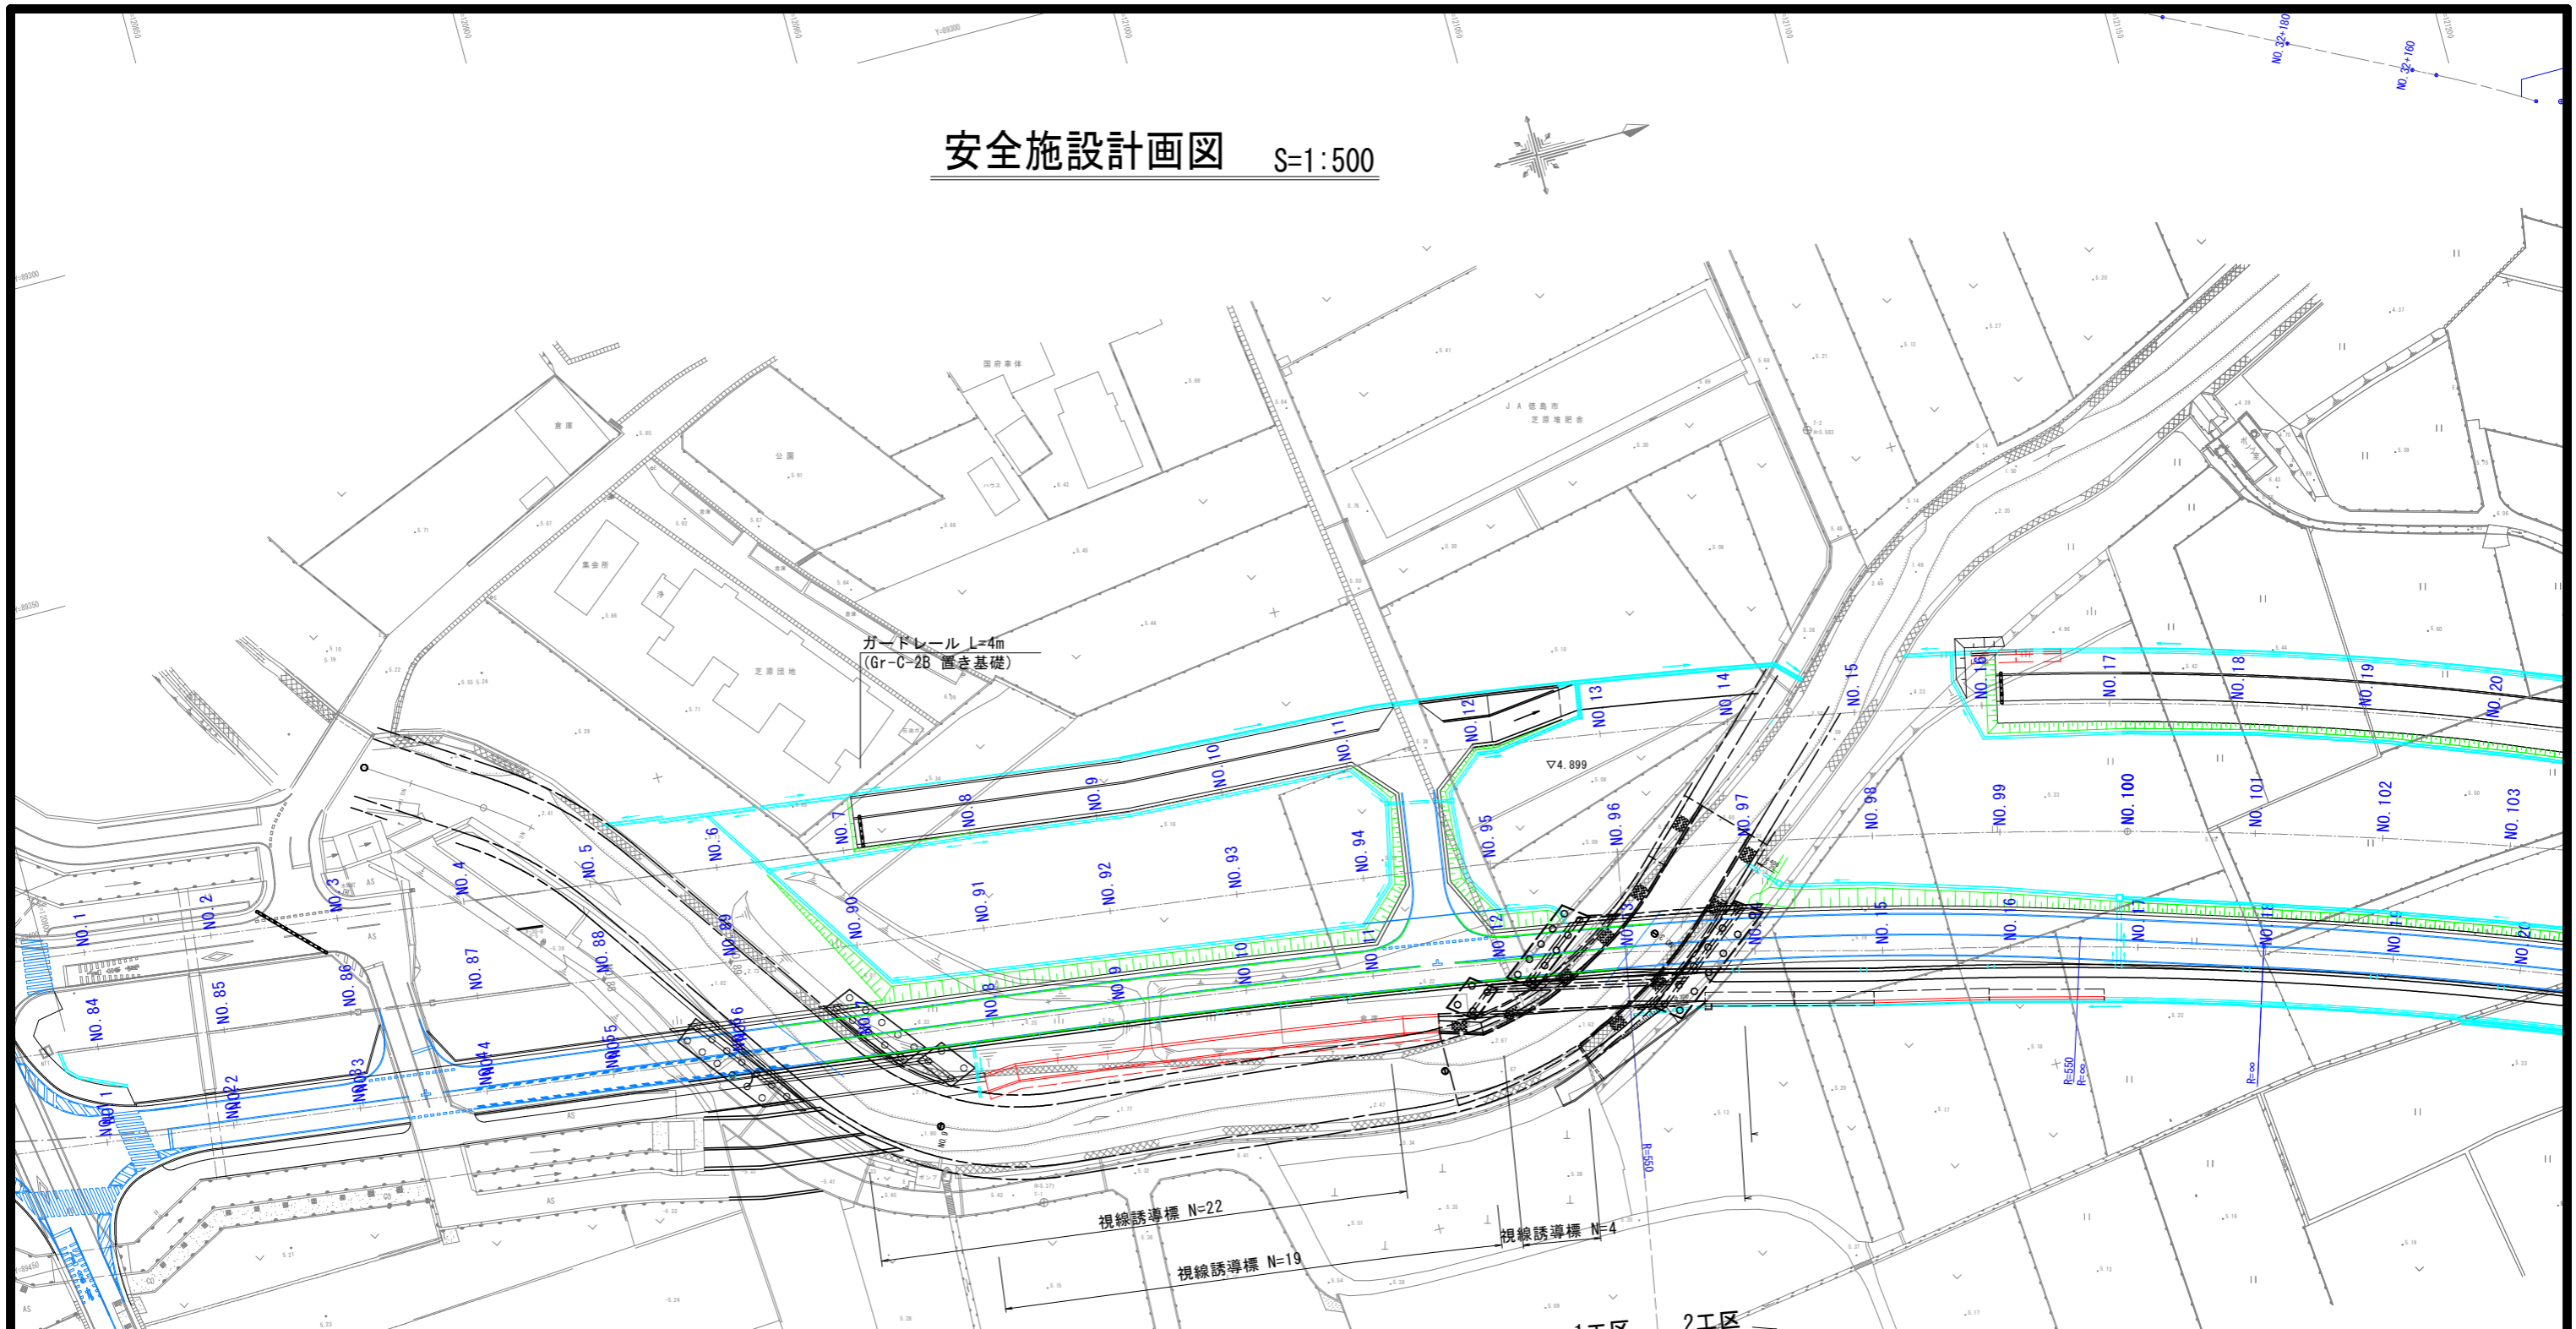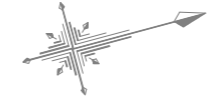


ガードレール (置き基礎式) S=1:20  
(Gr-C-2B)

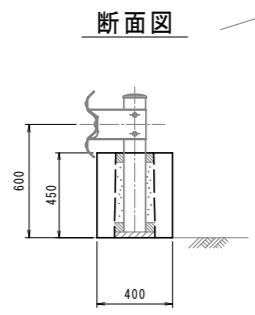


端部AN  
平面図

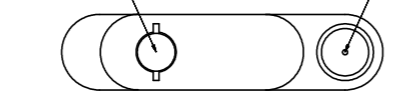


側面図

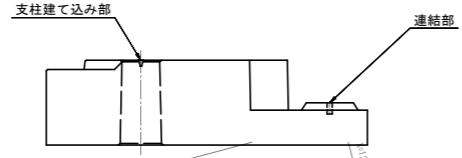


基本  
平面図

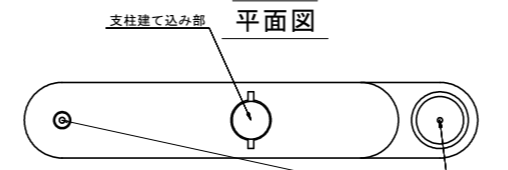


側面図

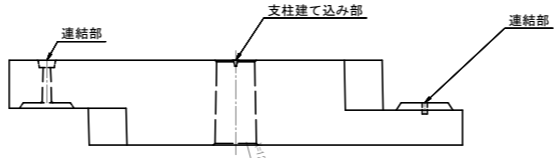


端部BN  
平面図

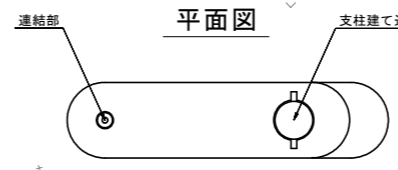

側面図

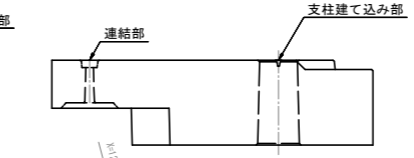

視線誘導標 S=1:5  
(設置間隔4m)

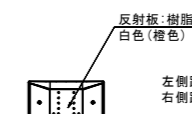

左側路側: 白色  
右側路側: 橙色

緑石

視線誘導標 N=22

視線誘導標 N=19

視線誘導標 N=4

1工区 2工区

**【第1工区】  
実施設計図面**

工事名	R3徳環 徳島環状線 徳・国府 舗装工事 (1) (相I手続類型)
路線名等	徳島環状線
工事箇所	徳島市国府町池尻～芝原 (第1分割)
図面名	安全施設設計画図
縮尺	1:500 図面番号 36 / 37
年度	令和3年度
事業者名	徳島県東部県土整備局 (徳島)

