


平面図

S=1:2,000

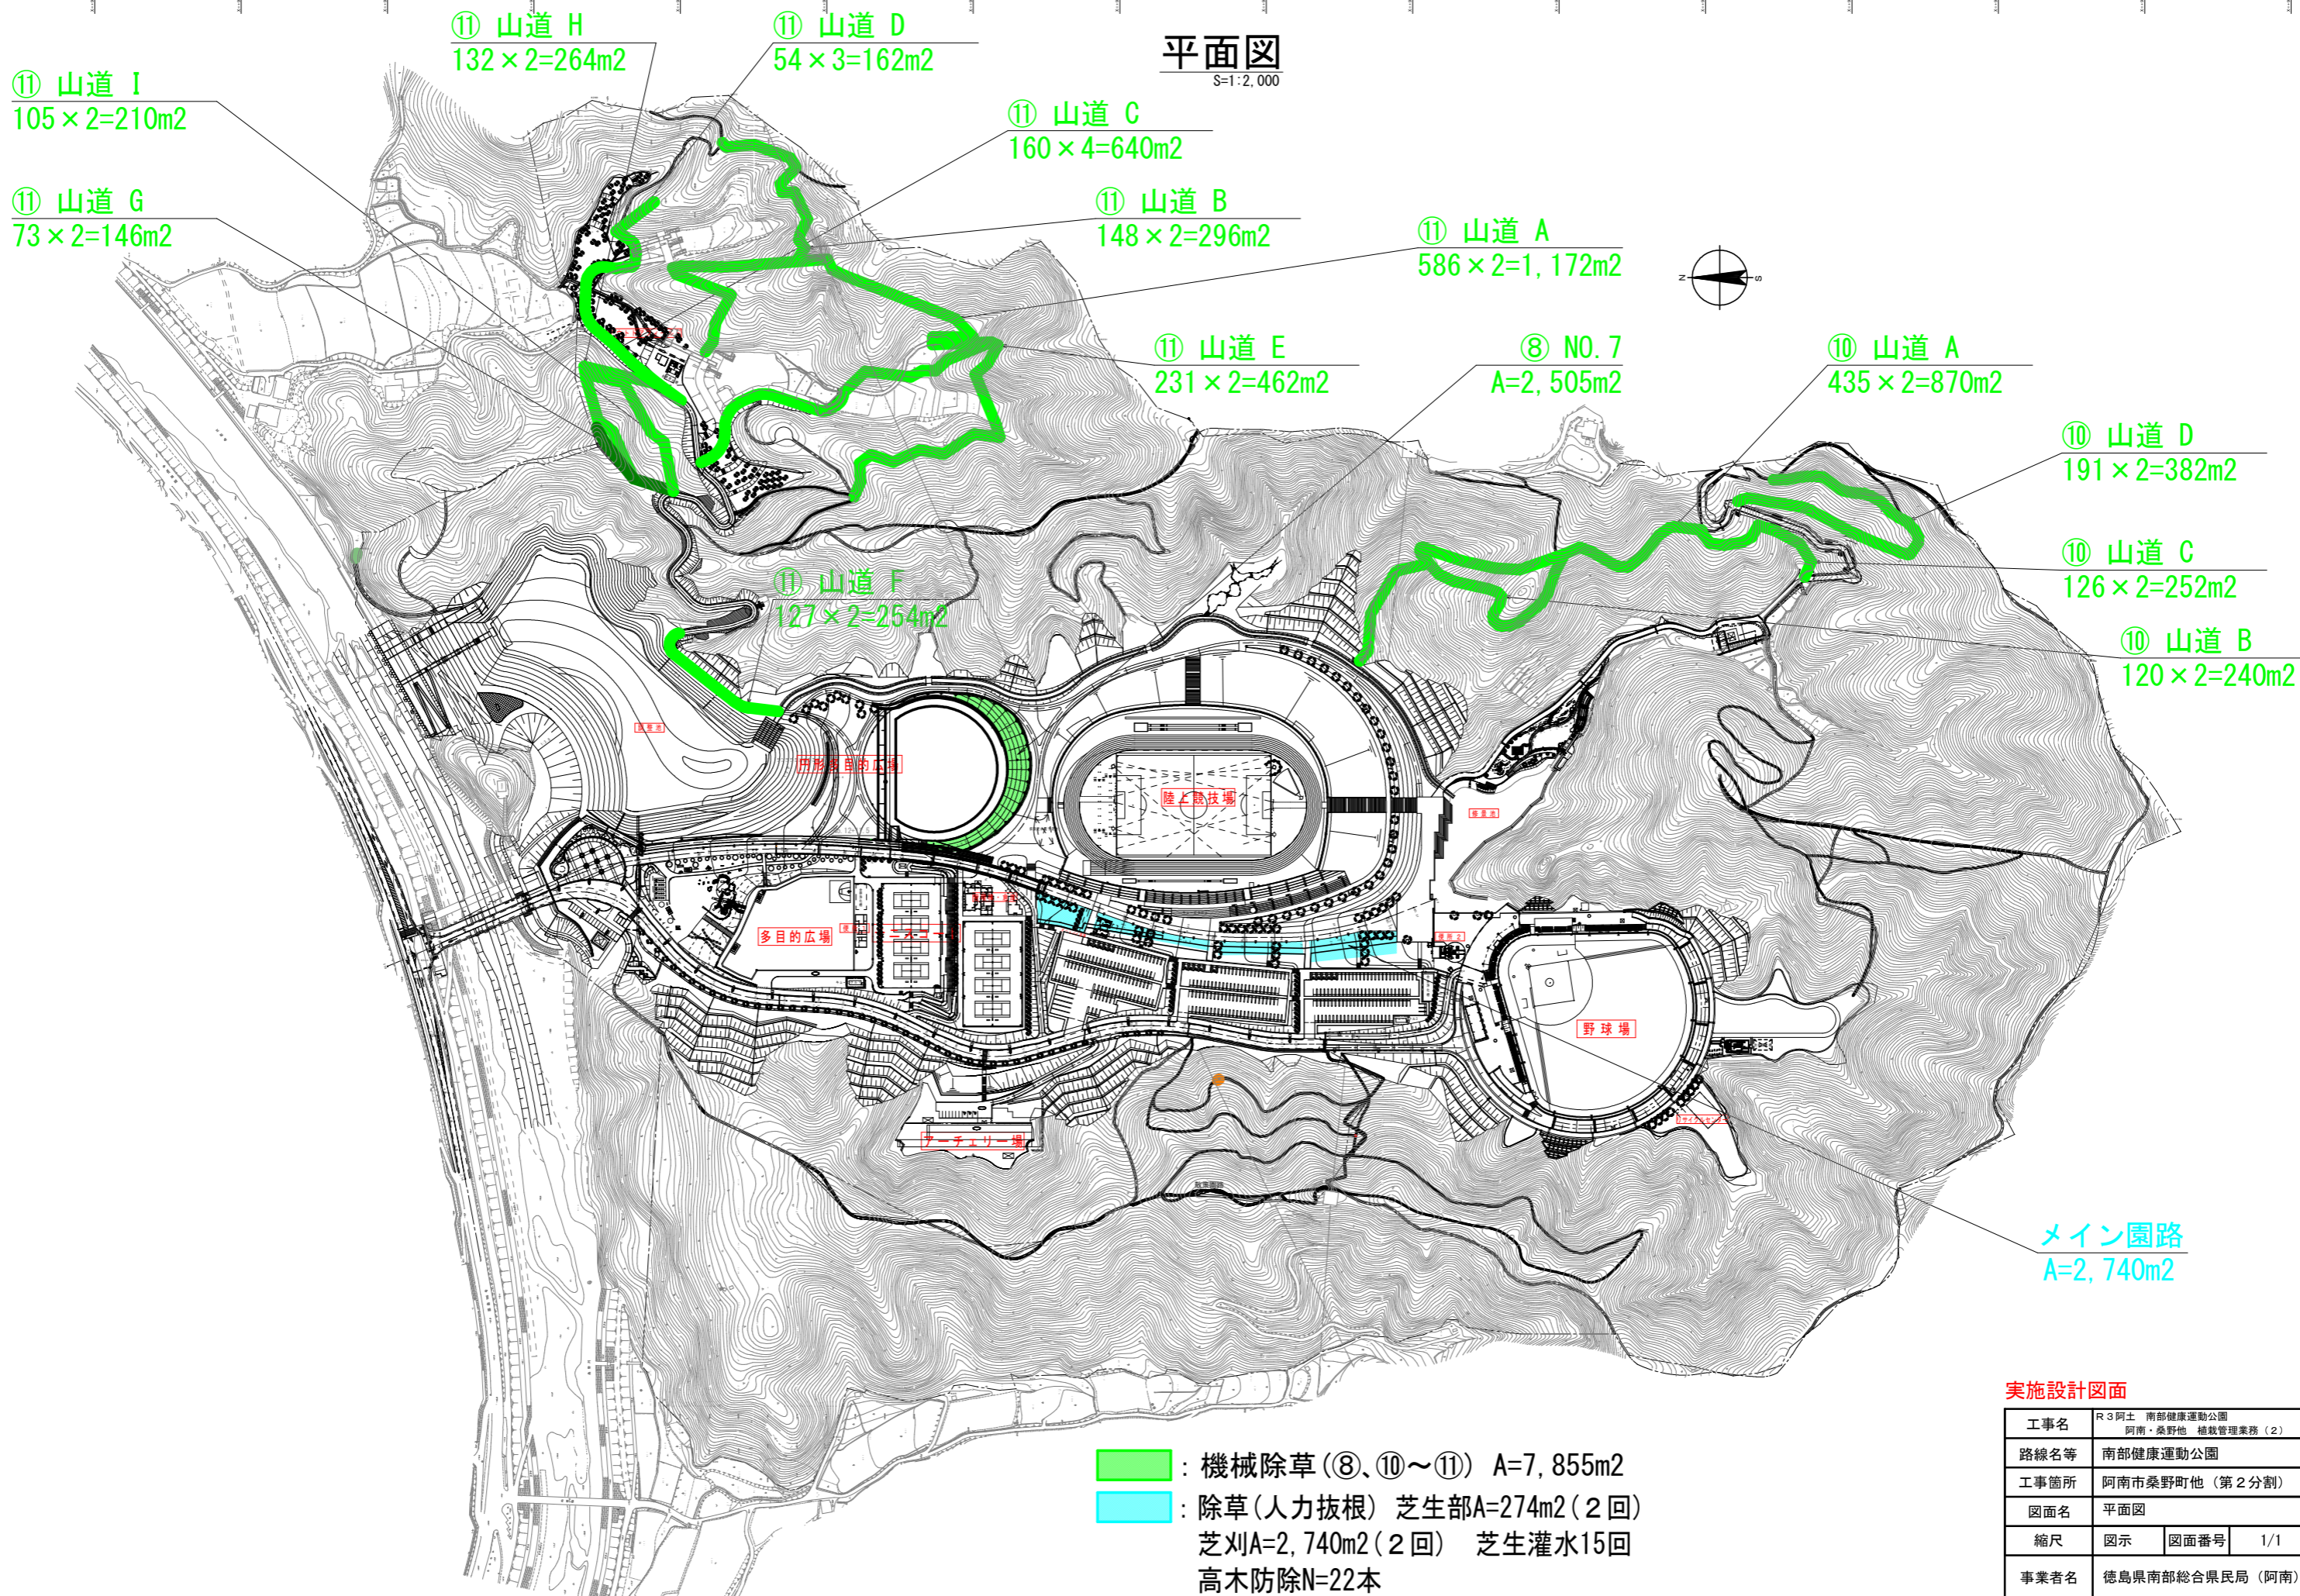

⑪ 山道 I
105 × 2=210m²

⑪ 山道 G
73 × 2=146m²

⑪ 山道 H
132 × 2=264m²

⑪ 山道 D
54 × 3=162m²

⑪ 山道 C
160 × 4=640m²

⑪ 山道 B
148 × 2=296m²

⑪ 山道 A
586 × 2=1,172m²

⑪ 山道 E
231 × 2=462m²

⑧ NO.7
A=2,505m²

⑩ 山道 A
435 × 2=870m²

⑩ 山道 D
191 × 2=382m²

⑩ 山道 C
126 × 2=252m²

⑩ 山道 B
120 × 2=240m²

⑪ 山道 F
127 × 2=254m²

メイン園路
A=2,740m²

■ : 機械除草(⑧、⑩~⑪) A=7,855m²

■ : 除草(人力抜根) 芝生部A=274m²(2回)
芝刈A=2,740m²(2回) 芝生灌水15回
高木防除N=22本

実施設計図面

工事名	R3阿土 南部健康運動公園 阿南・桑野地 植栽管理業務(2)		
路線名等	南部健康運動公園		
工事箇所	阿南市桑野町他(第2分割)		
図面名	平面図		
縮尺	図示	図面番号	1/1
事業者名	徳島県南部総合県民局(阿南)		