



平面図S=1/1000

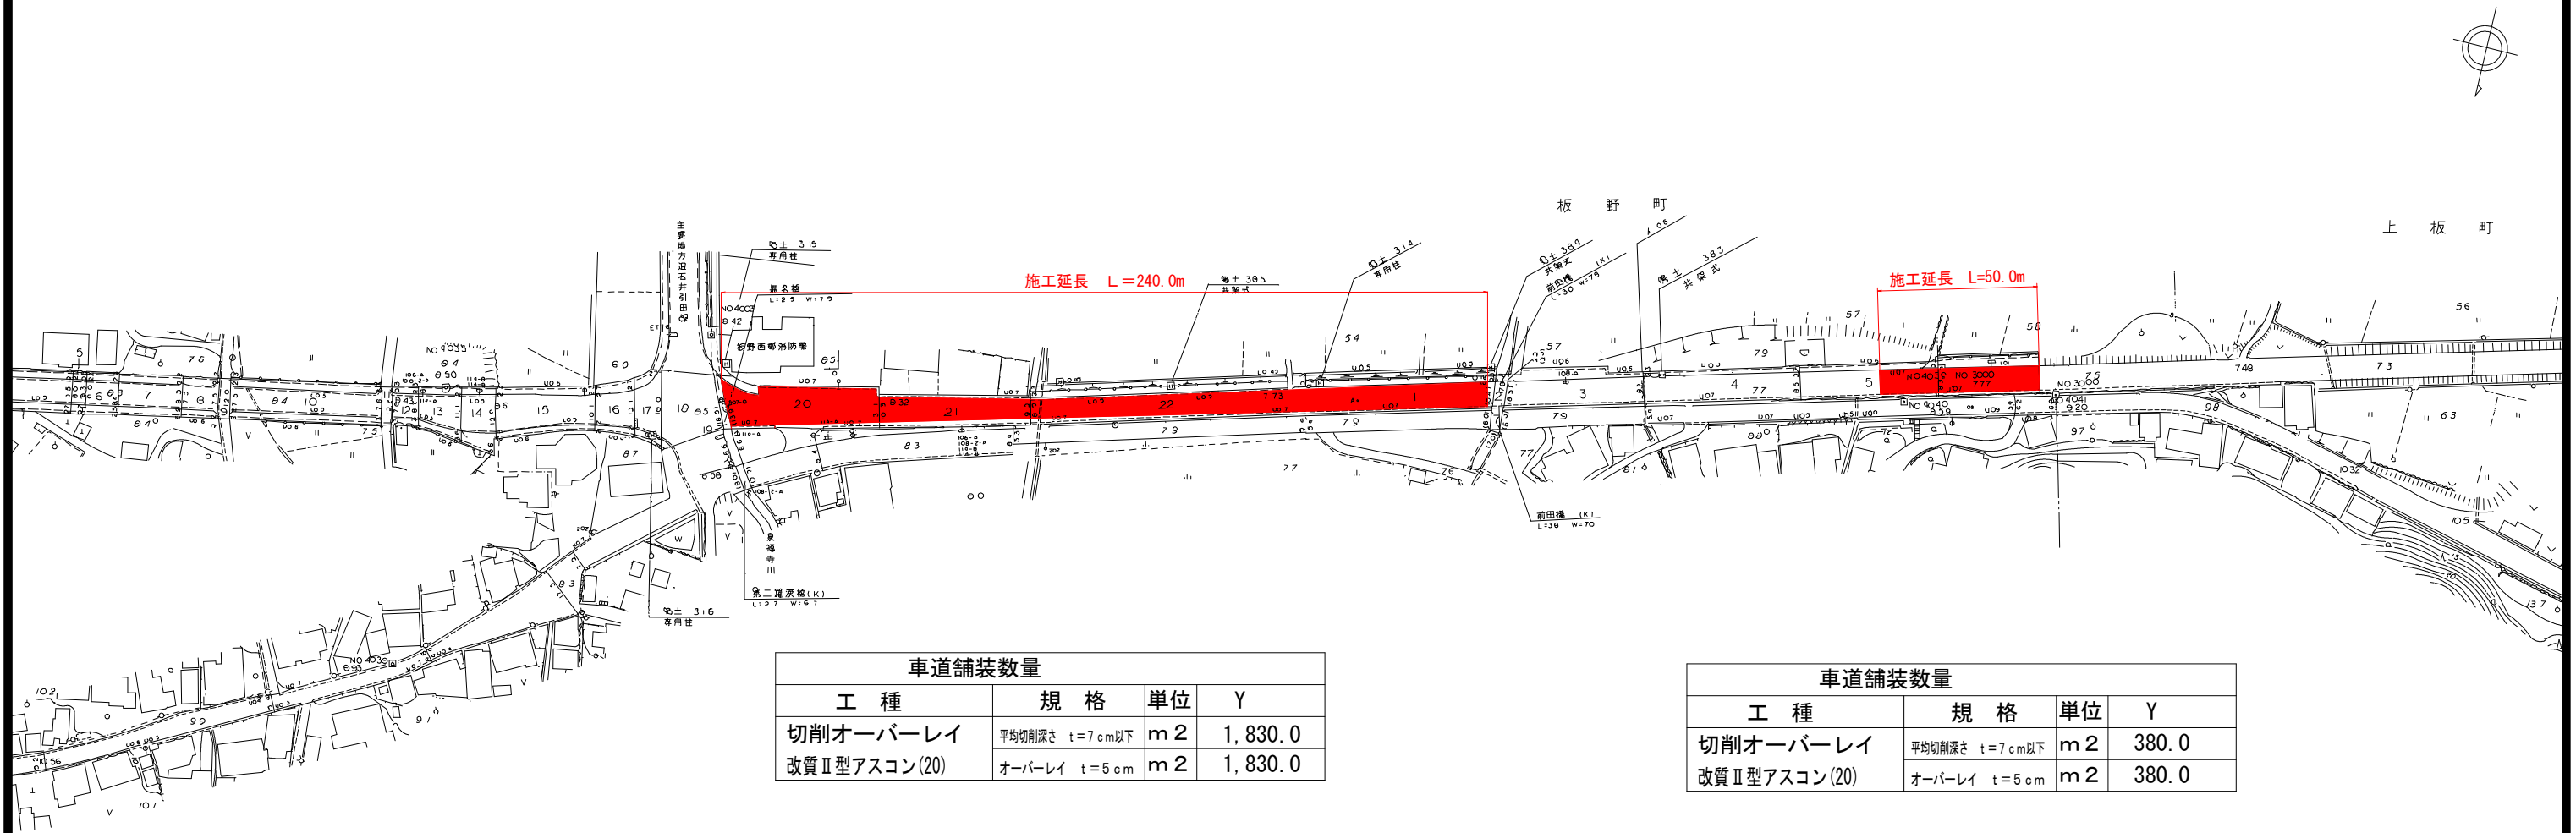


工種	規格	単位	Y
切削オーバーレイ	平均切削深さ t=7cm以下	m ²	1,830.0
改質II型アスコン(20)	オーバーレイ t=5cm	m ²	1,830.0

工種	規格	単位	Y
切削オーバーレイ	平均切削深さ t=7cm以下	m ²	380.0
改質II型アスコン(20)	オーバーレイ t=5cm	m ²	380.0

標準断面図S=1/100

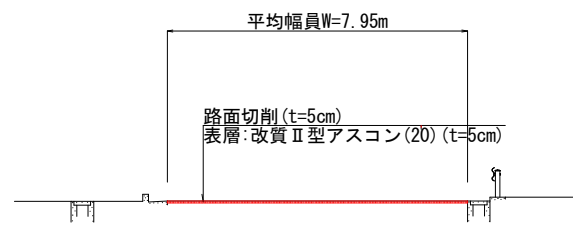

施工要領図

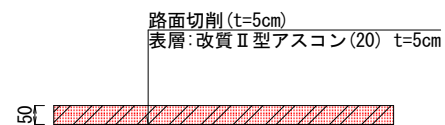

実施設計図面

工事名	R3 徳土 鳴門池田線 板・羅漢 舗装工事		
路線名等	鳴門池田線		
工事箇所	板野郡板野町羅漢		
図面名	平面図・標準断面図・施工要領図		
縮尺	図示	図面番号	1 / 1
会社名			
事業者名	徳島県東部県土整備局<徳島>		