


山腹工測量 (踏査選点) 0.3ha
 山腹工測量 (山腹平面測量) 0.3ha
 山腹工測量 (山腹縦断測量) 90.0m
 山腹工測量 (山腹横断測量) 4.0測線
 山腹工測量 (平面図作成) 1.0業務

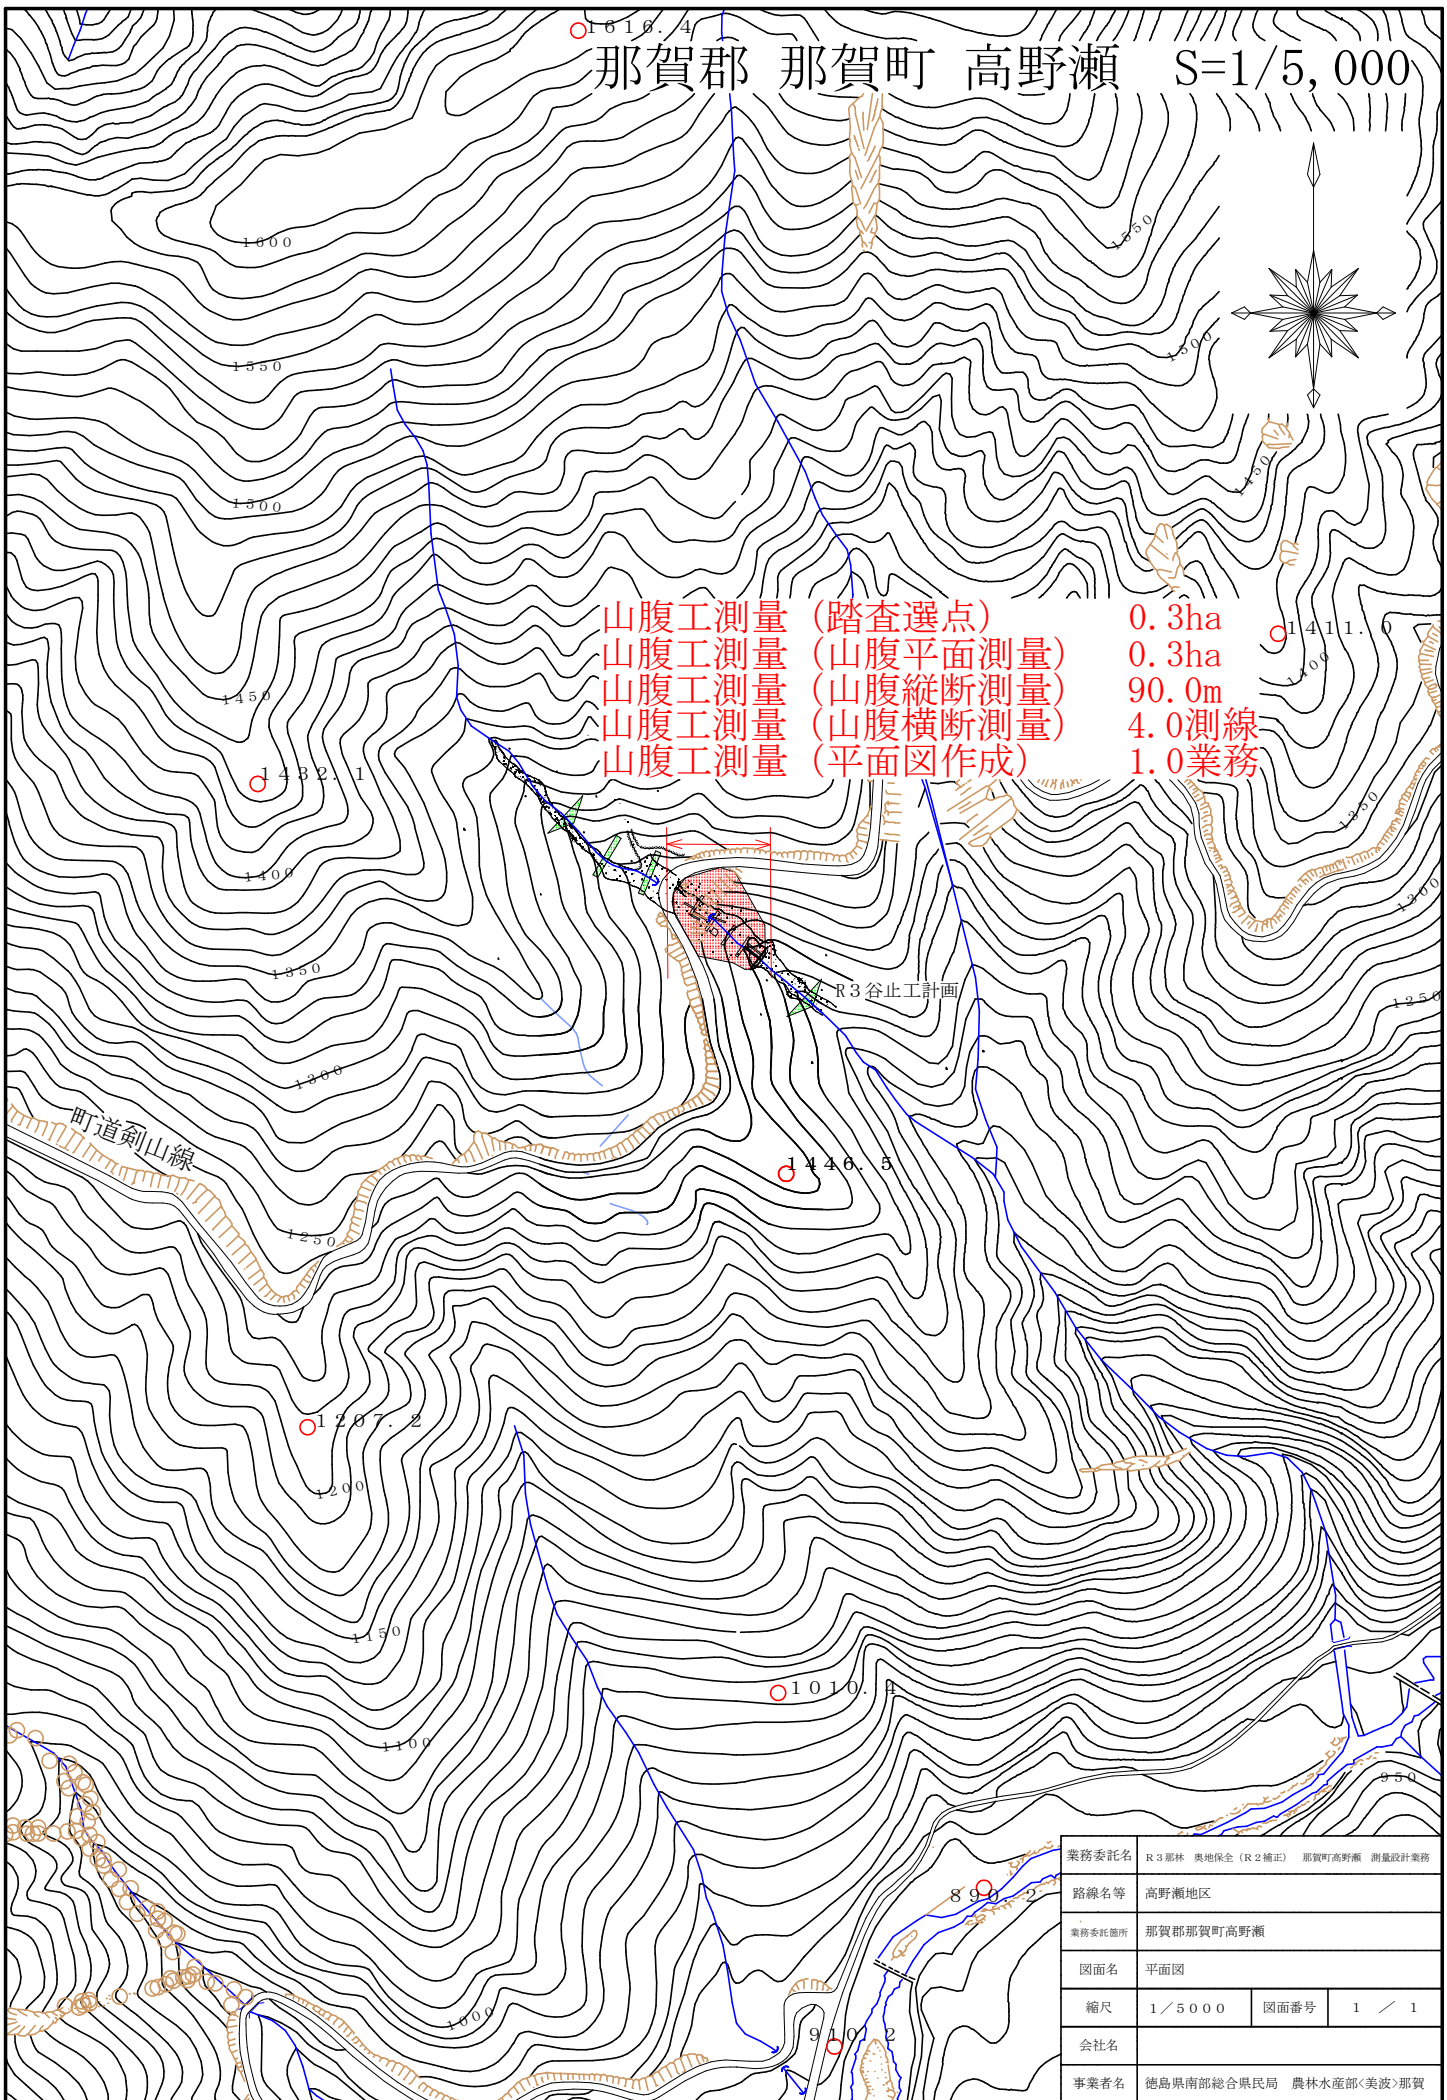

業務委託名	R3那林 奥地保全 (R2補正) 那賀町高野瀬 測量設計業務		
路線名等	高野瀬地区		
業務委託箇所	那賀郡那賀町高野瀬		
図面名	平面図		
縮尺	1/5000	図面番号	1 / 1
会社名			
事業者名	徳島県南部総合県民局 農林水産部<美波>那賀		