


若松堰 一般計画平面図 S=1:250

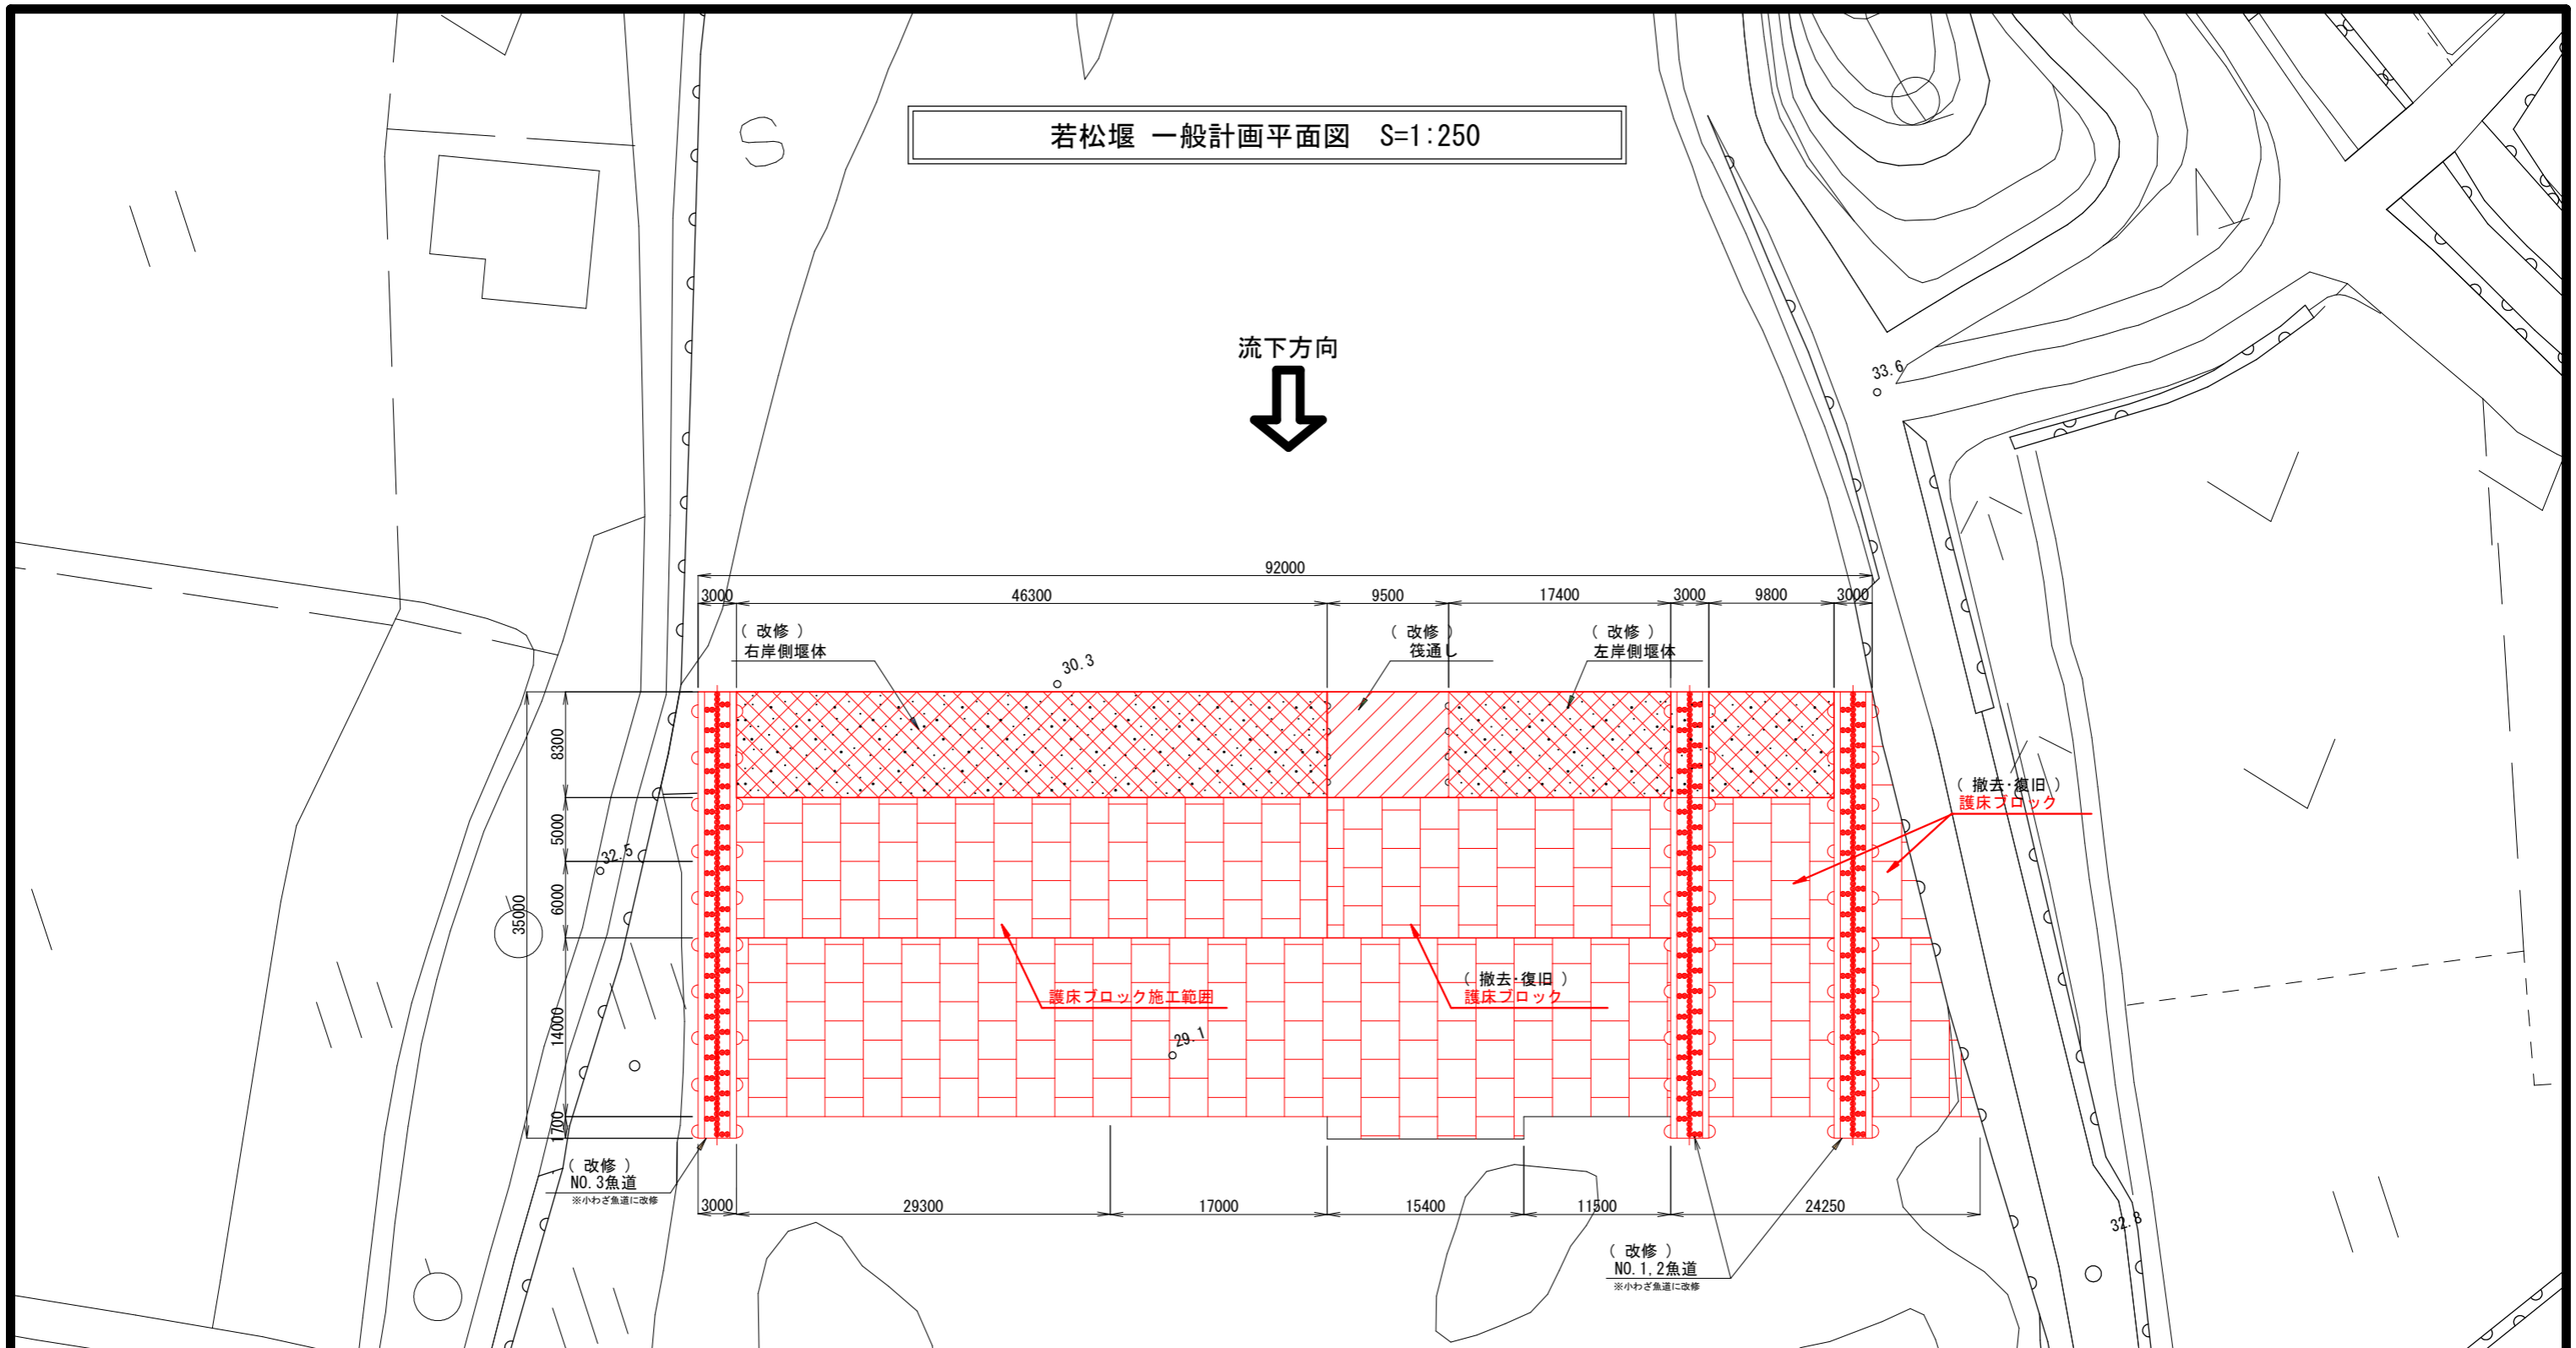

測量業務

作業項目	単位	数量
全体計画	業務	1
現地踏査	km	0.15
中心線測量	km	0.15
縦断測量	km	0.15
横断測量(1)	km	0.15
横断測量(2)	km	0.175
4級基準点測量	点	4

調査業務

作業項目	単位	数量
機械ボーリング	箇所	3
現地透水試験	回	3
コンクリート供試体採取	箇所	3

凡例

	コンクリート戻し
	コンクリートはつり及び戻し
	護床ブロック

業務名	R3波耕 河川応急 若松 実施設計業務
路線名等	若松地区
工事箇所	海部郡海陽町若松
図面名	平面図
縮尺	1/250
図面番号	1 / 1
会社名	
事業者名	徳島県 南部総合県民局 農林水産部 (美波)