



平面図 S=1:1000

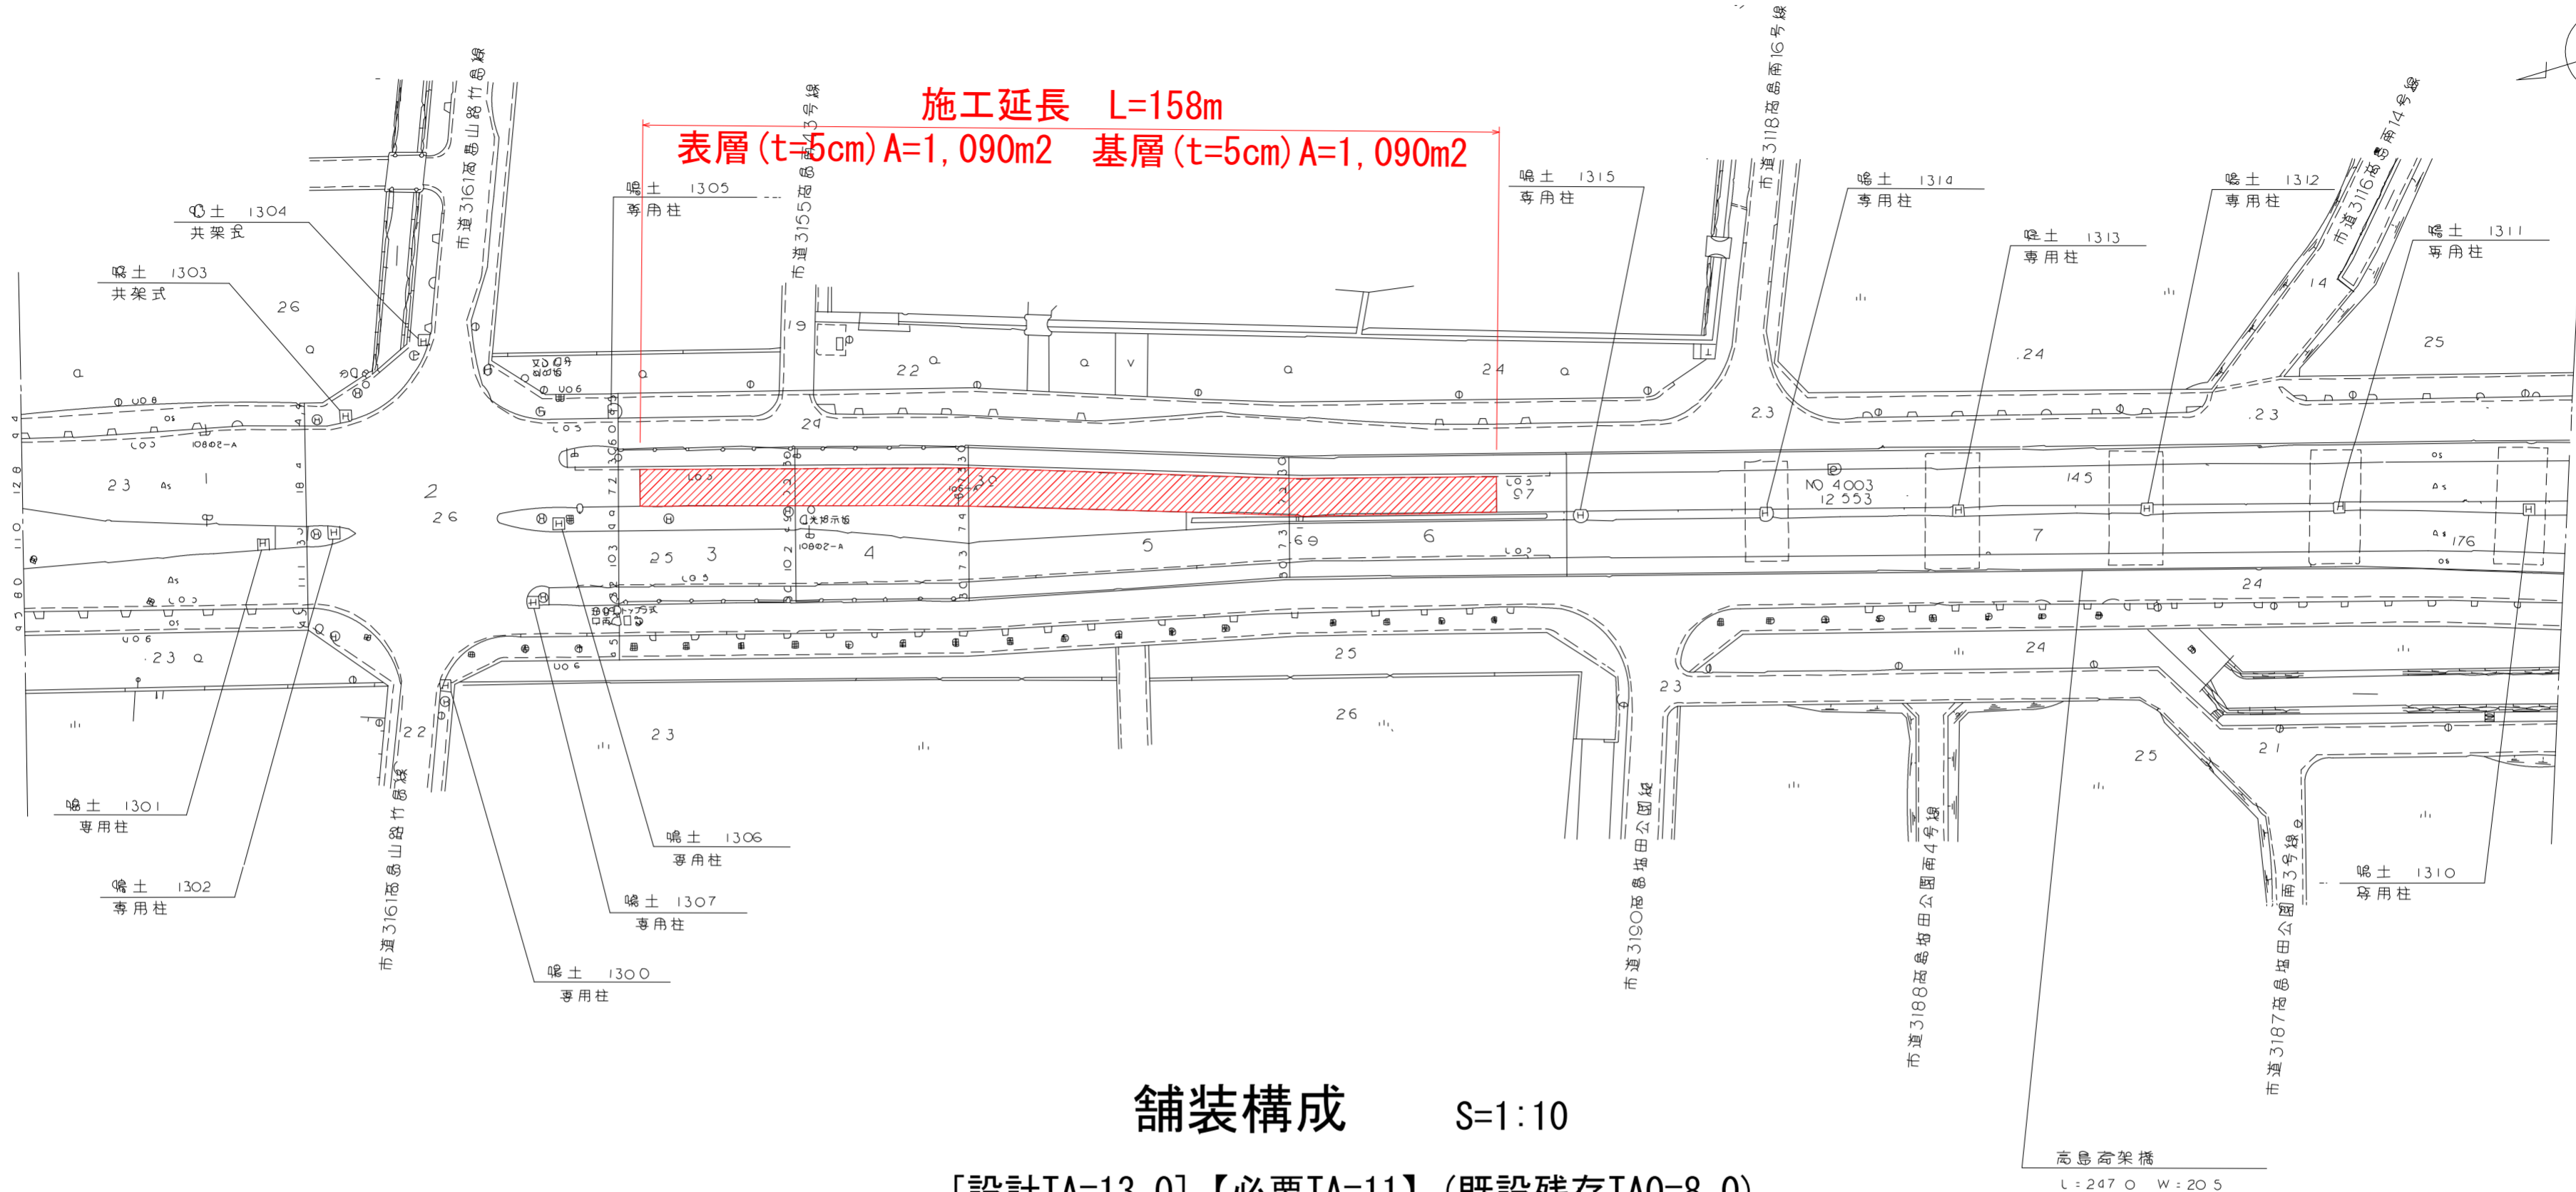

舗装構成 S=1:10

[設計TA=13.0] 【必要TA=11】 (既設残存TA0=8.0)

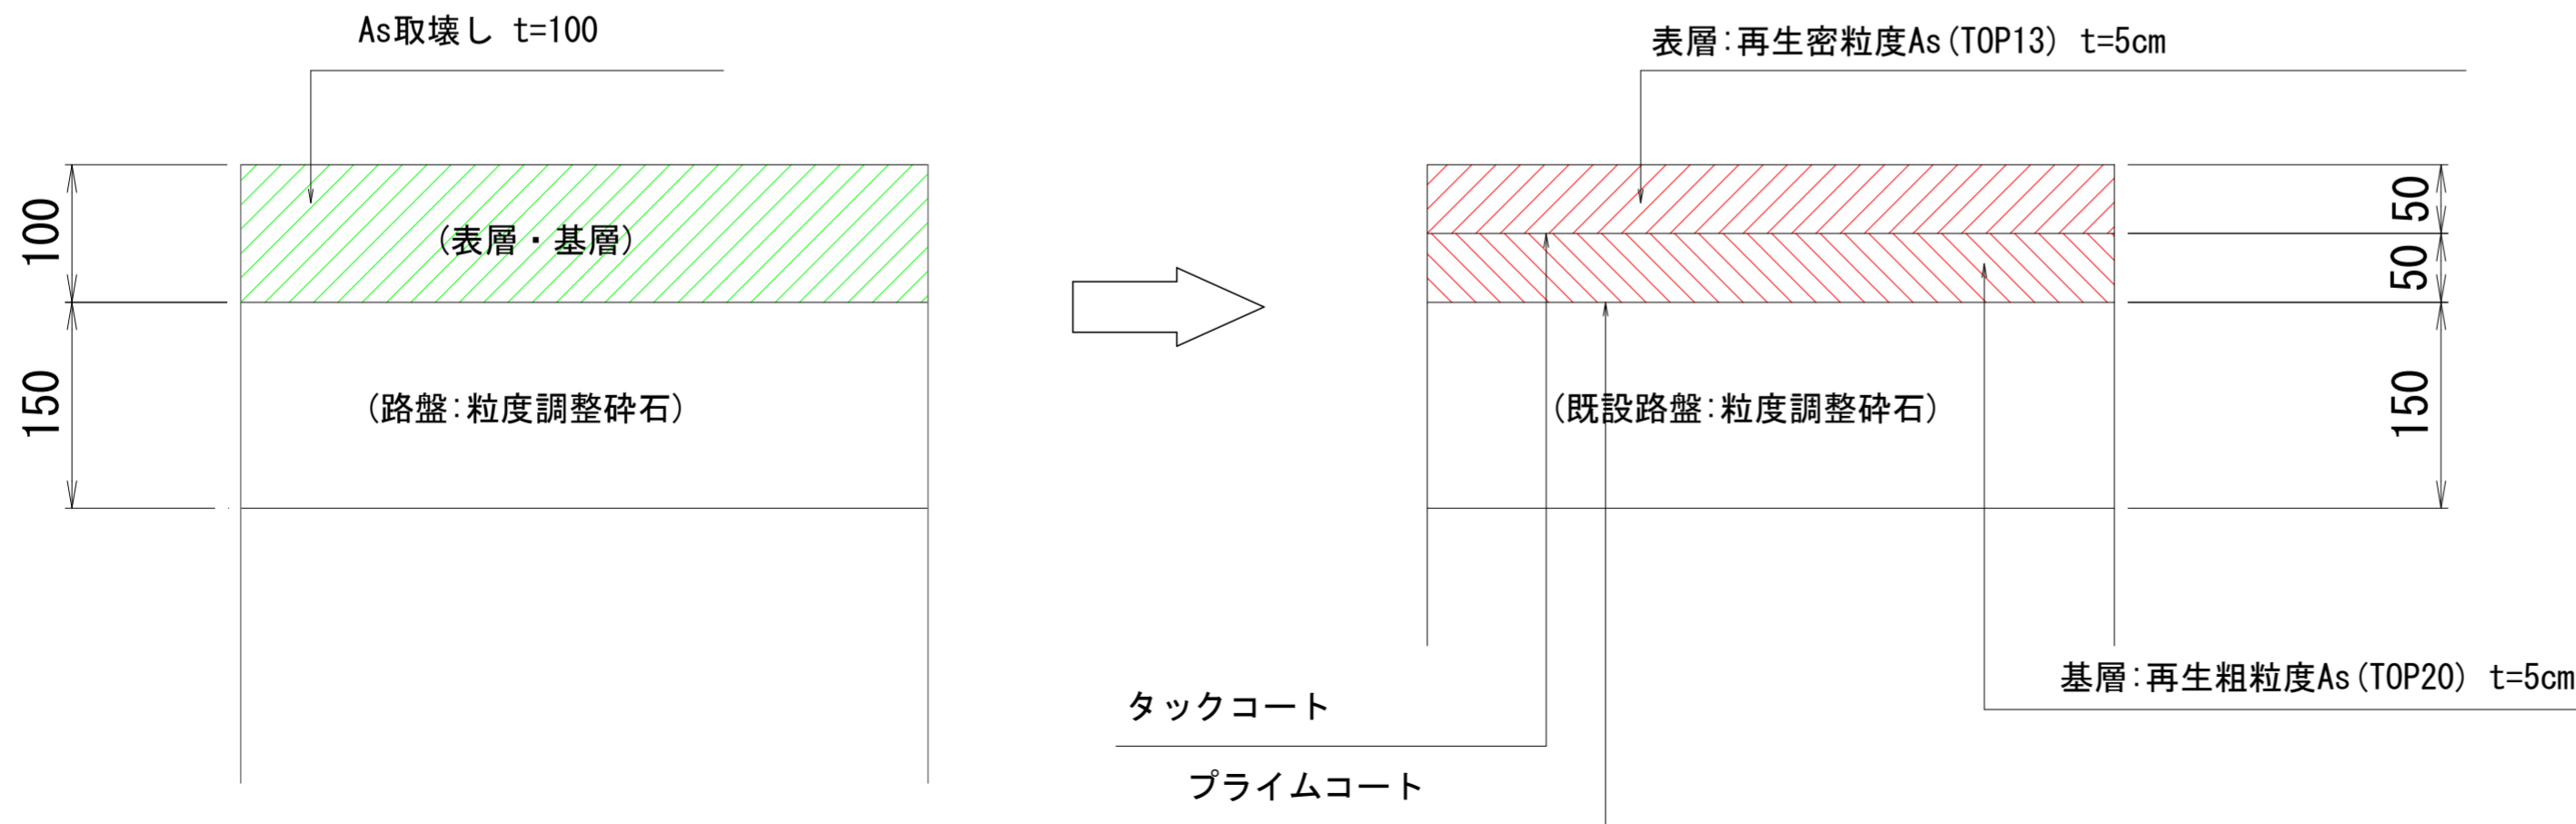

実施設計図面

| | | | |
|------|----------------------------|------|-----|
| 工事名 | R3徳土 鳴門公園線 鳴・鳴門高島 舗装工事 (2) | | |
| 路線名等 | 鳴門公園線 | | |
| 工事箇所 | 鳴門市鳴門町高島 (第2分割) | | |
| 図面名 | 平面図 | | |
| 縮尺 | 図示 | 図面番号 | 1/1 |
| 事業者名 | 徳島県東部県土整備局 <徳島> | | |