


平面図 S = 1 / 25, 000

穴吹塩之江線他

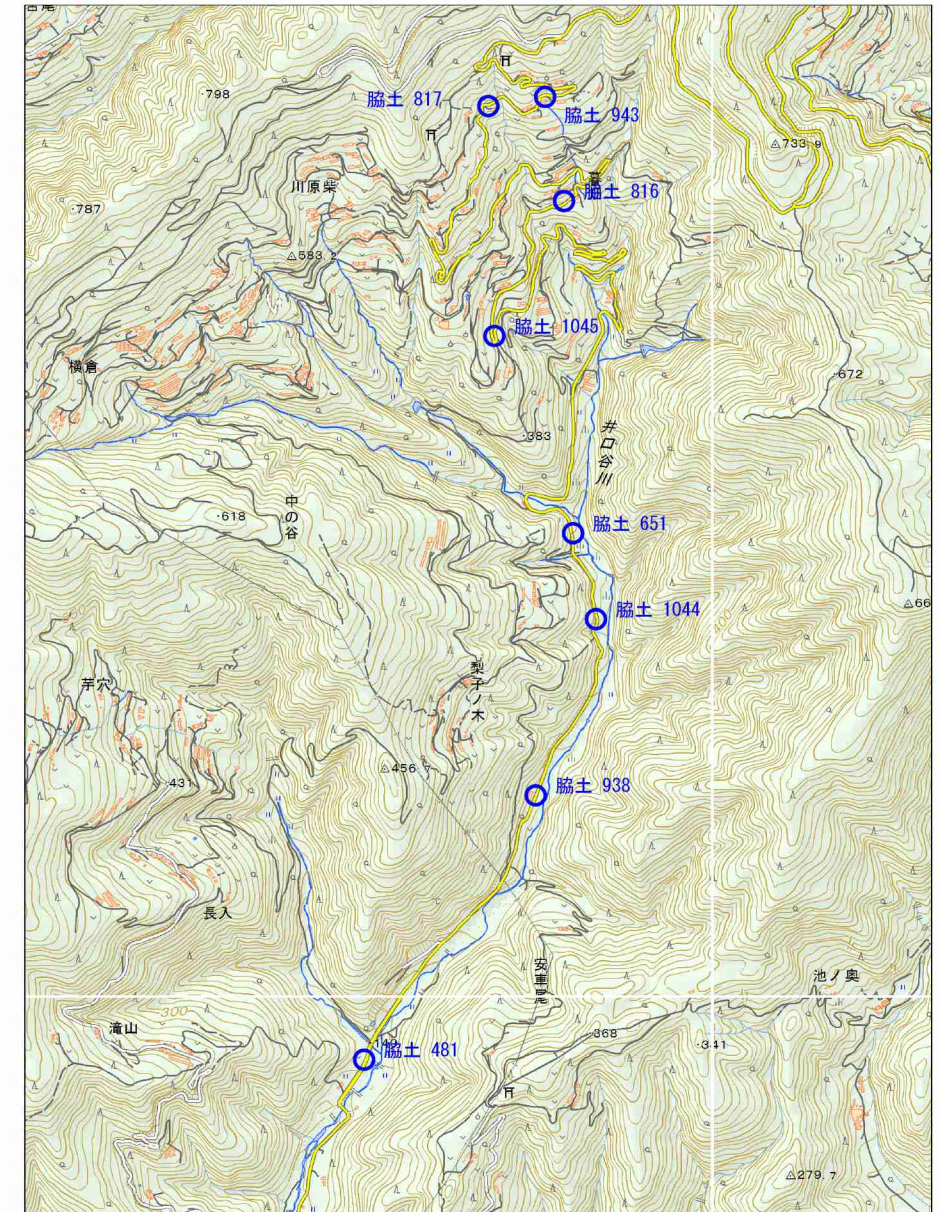



「出典：国土地理院発行2.5万分1地形図 電子地形図25000(国土地理院)を加工して作成」

実施設計図面

工事名	R3馬土 穴吹塩之江線他 美・脇別所他 道路照明灯工事		
路線名等	(一)穴吹塩之江線他		
工事箇所	美馬市脇町別所他		
図面名	平面図		
縮尺	図示	図面番号	1 / 2
会社名			
事業者名	徳島県西部総合県民局 県土整備部<美馬>		


# 照明灯構造図

LED照明器具	LZRD160-55IW-3	1.0	個	21.0	徳島県産
---------	----------------	-----	---	------	------

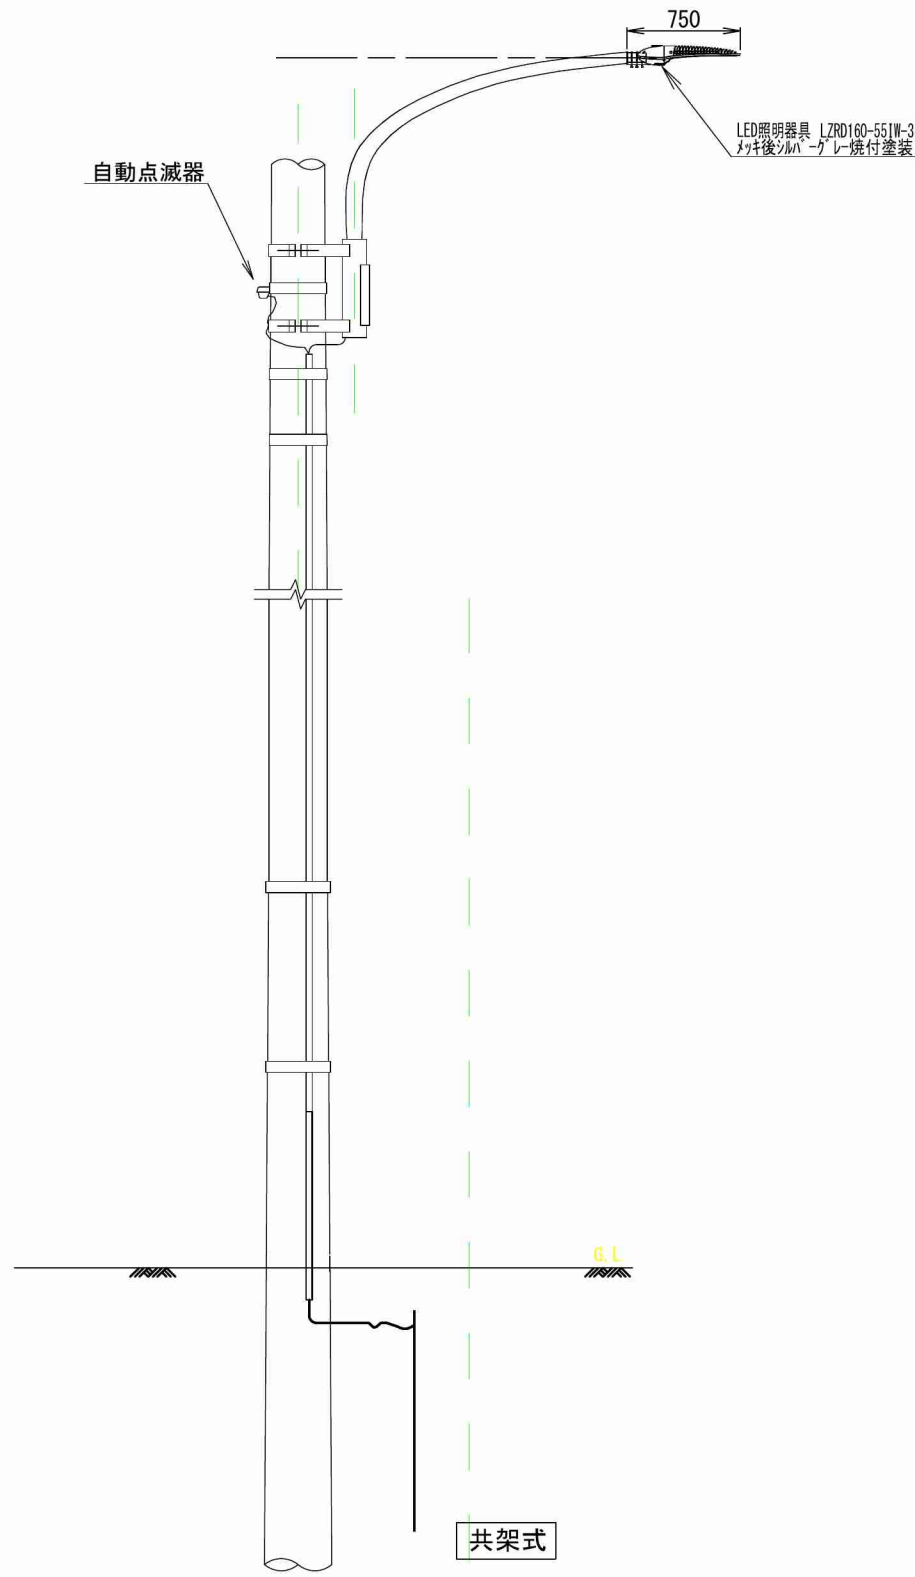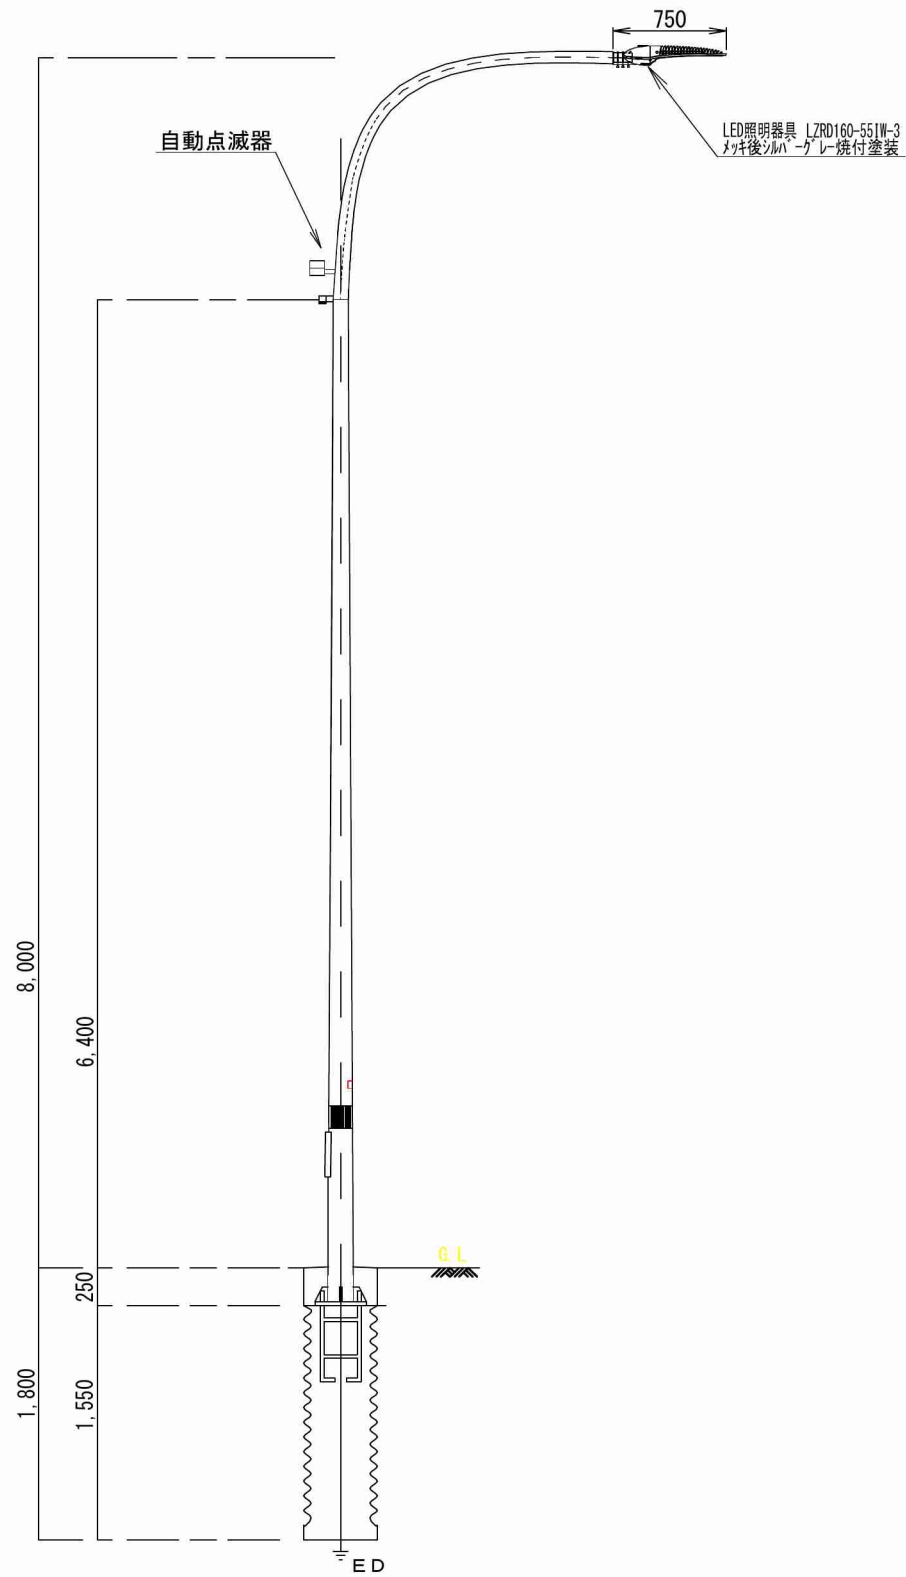


## 道路照明具詳細図 サイドポール

1/20

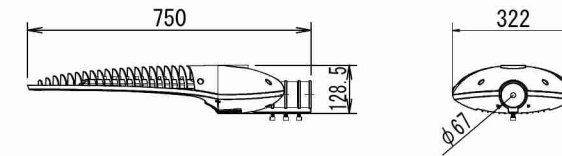

ポールの取付部は、先端径φ60.5mm 挿入長さ120mm

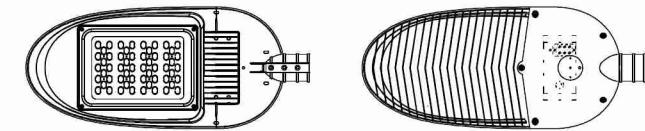

## 実施設計図面

工事名	R3馬土 穴吹塩之江線他 美・脇別所他 道路照明灯工事		
路線名等	(一)穴吹塩之江線他		
工事箇所	美馬市脇町別所他		
図面名	構造図		
縮尺	図示	図面番号	2 / 2
会社名			
事業者名	徳島県西部総合県民局 県土整備部<美馬>		