



平面図 S=1:1000

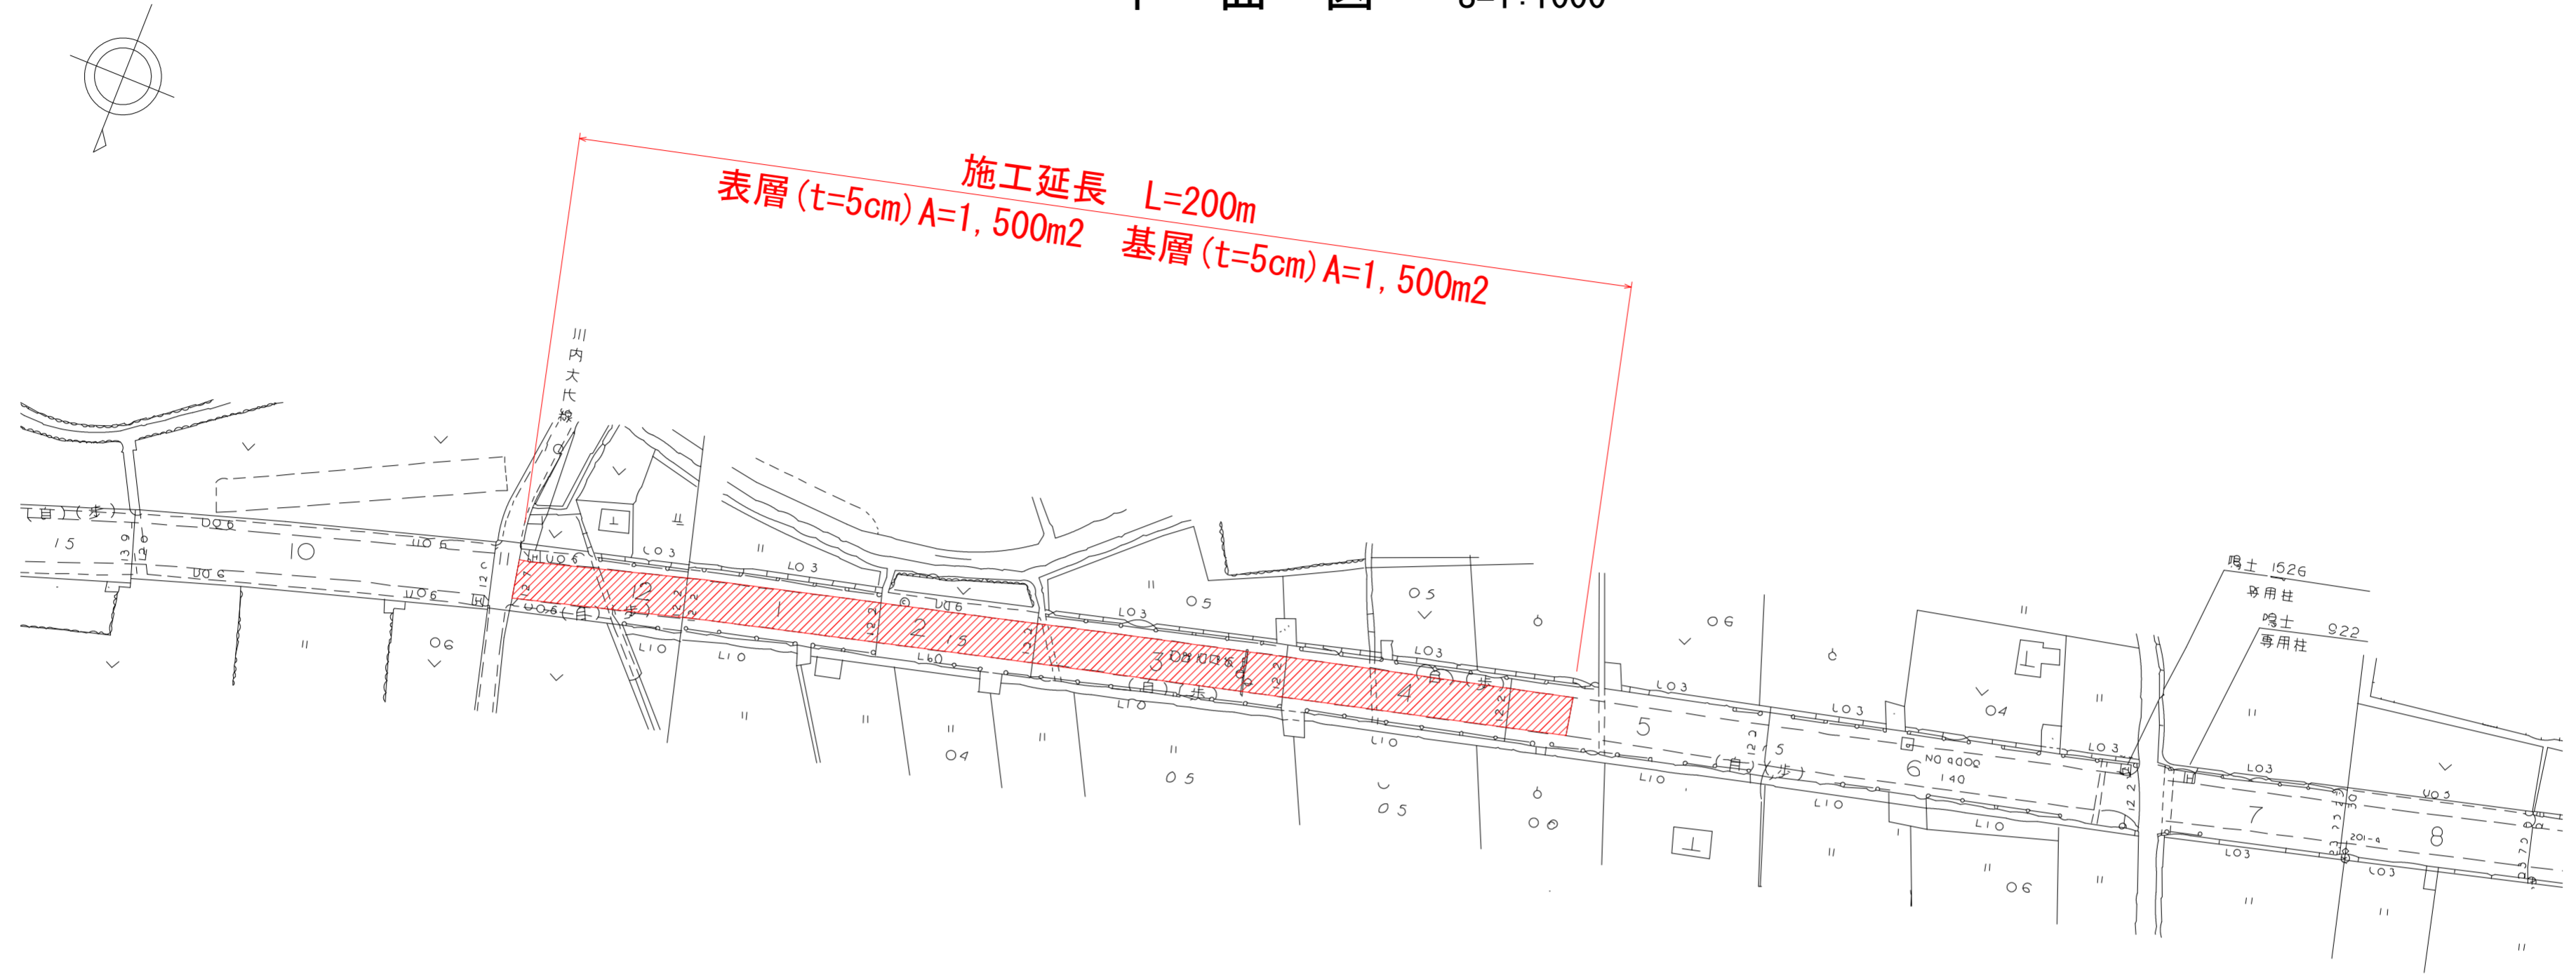

舗装構成 S=1:10

[設計TA=16.0] 【必要TA=15】 (既設残存TA0=13.2)

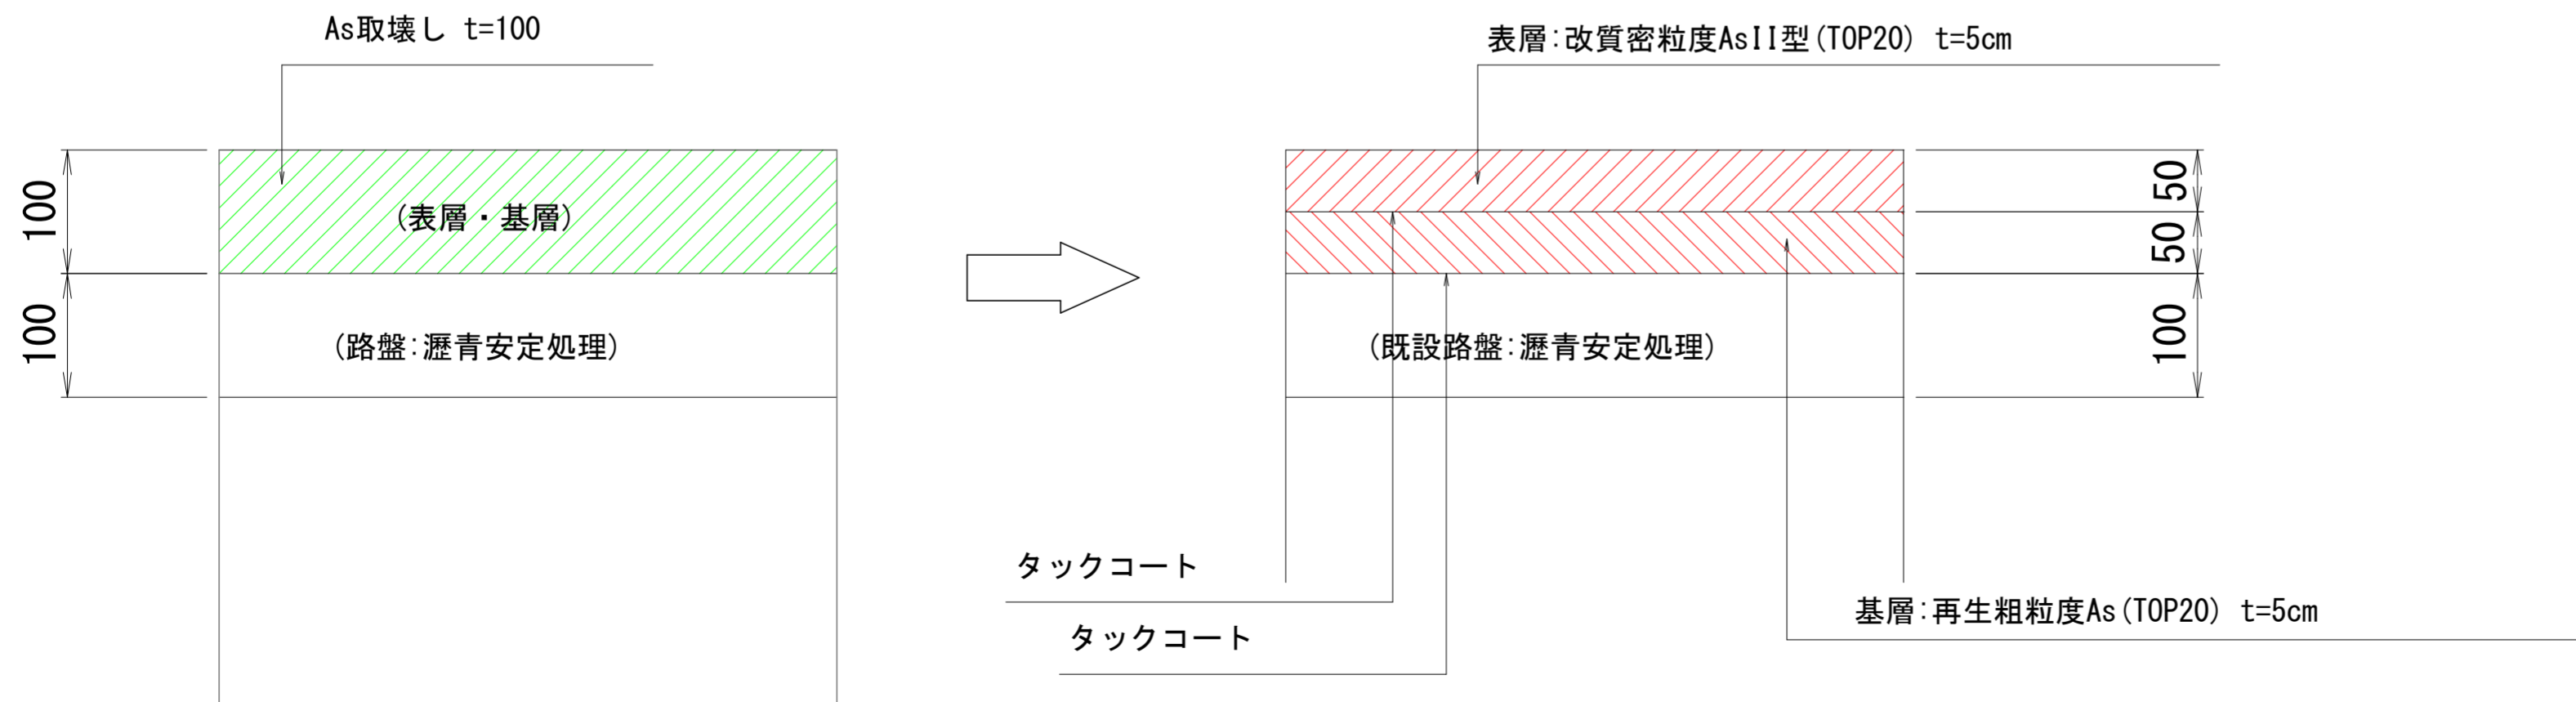

工事名	R3徳土 鳴門池田線 鳴・大麻姫田他 舗装工事		
路線名等	鳴門池田線		
工事箇所	鳴門市大麻町姫田他		
図面名	平面図及び舗装構成図		
縮尺	図示	図面番号	1/1
事業者名	徳島県東部県土整備局 <徳島>		