





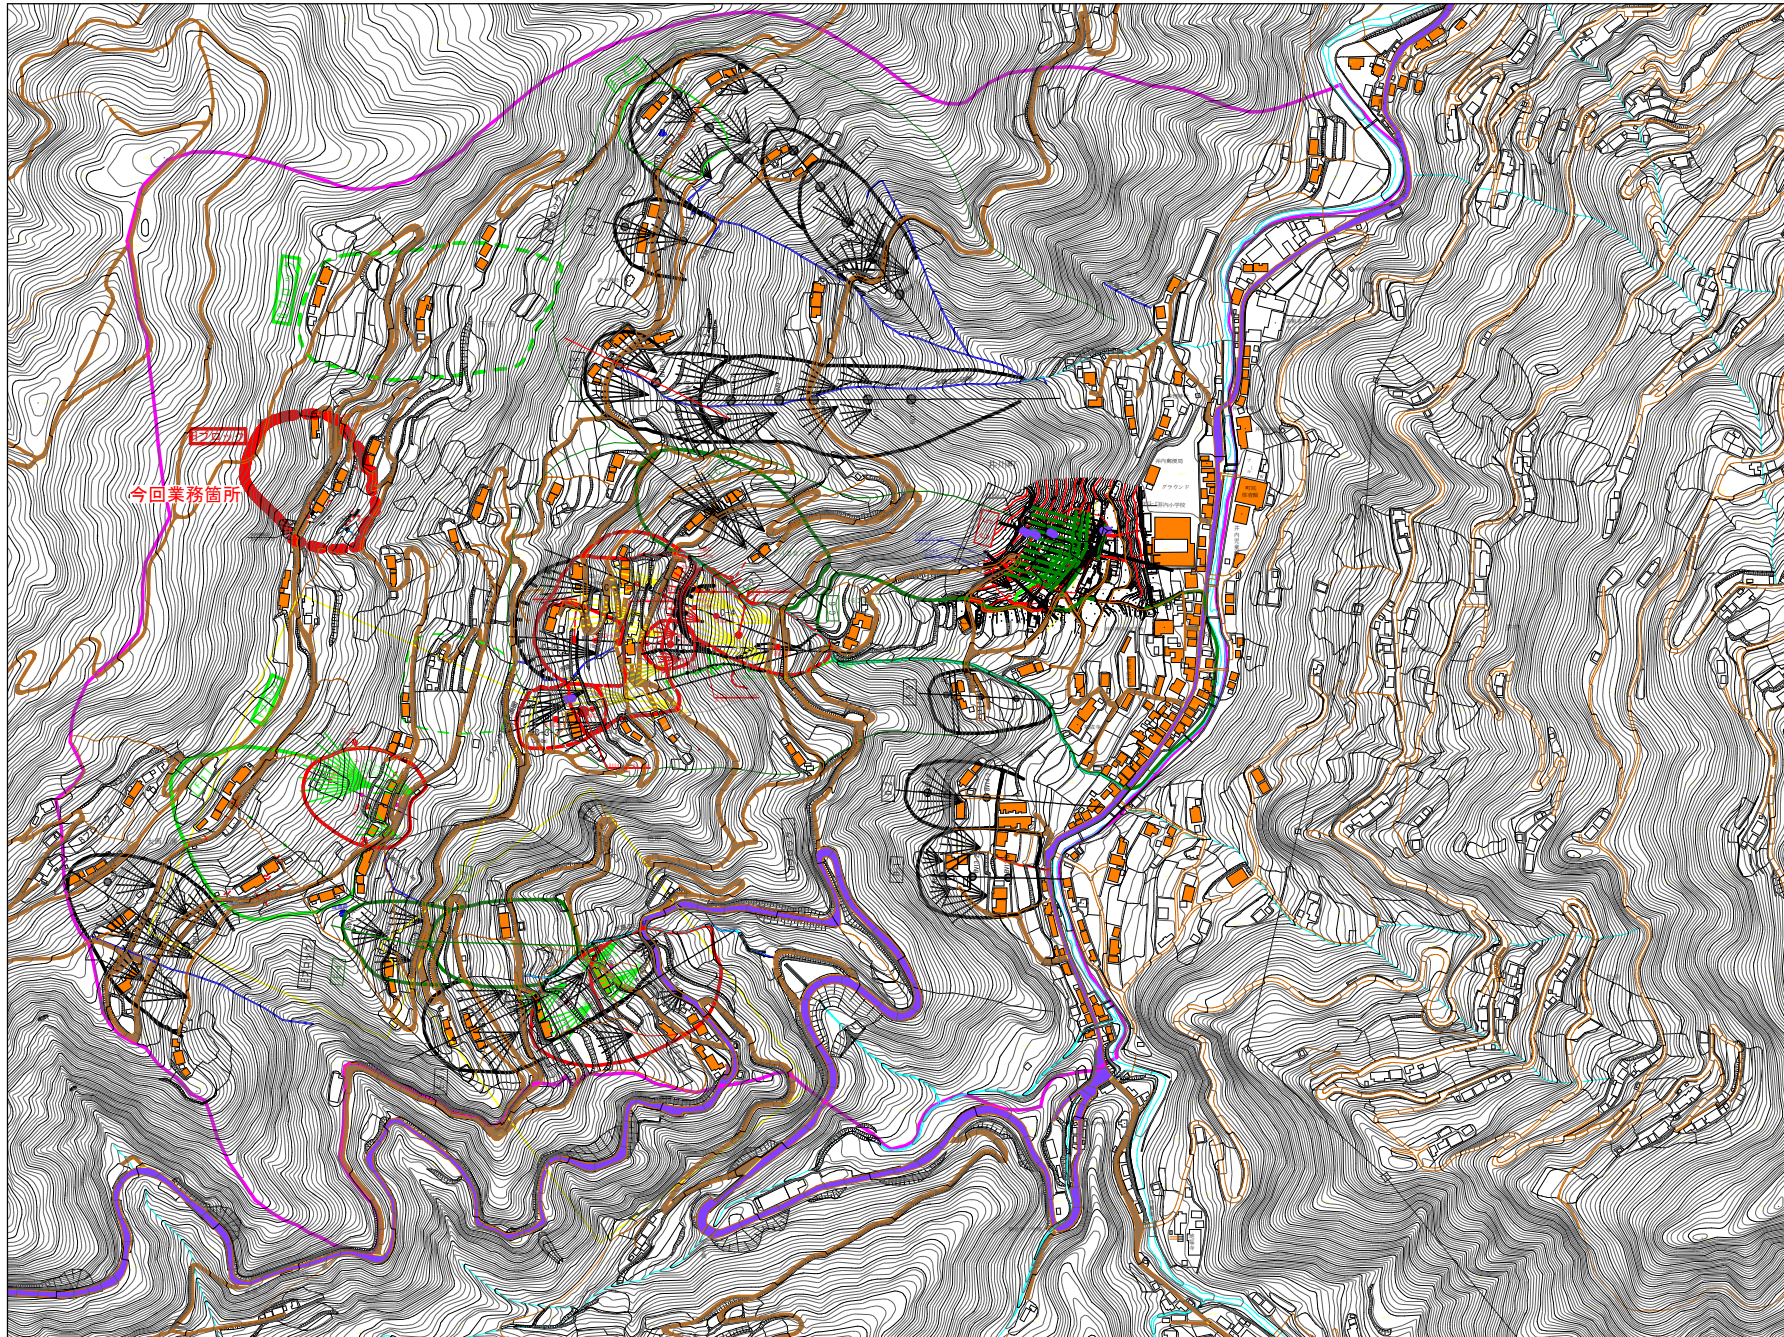

西浦調査平面図 S=1:6,000




凡 例

 -  本業務対象地すべりブロック
-  既往調査ブロック
-  本業務対象調査孔
-  既往調査ボーリング孔
-  既設横ボーリング工
-  計画横ボーリング工
-  既設水路工
-  西浦地すべり防止区域

実施設計図面

工事名	R3三土 西浦地すべり 三・井川西浦地すべり調査業務(2)		
路線名等	西浦地すべり防止区域		
工事箇所	三好市井川町西浦(第2分期)		
図面名	全体平面図		
縮尺	図示	図面番号	1 / 3
会社名			
事業者名	徳島県西部総合県民局土木整備部(三好)		

平面図 S=1:1000
Hブロック平面図

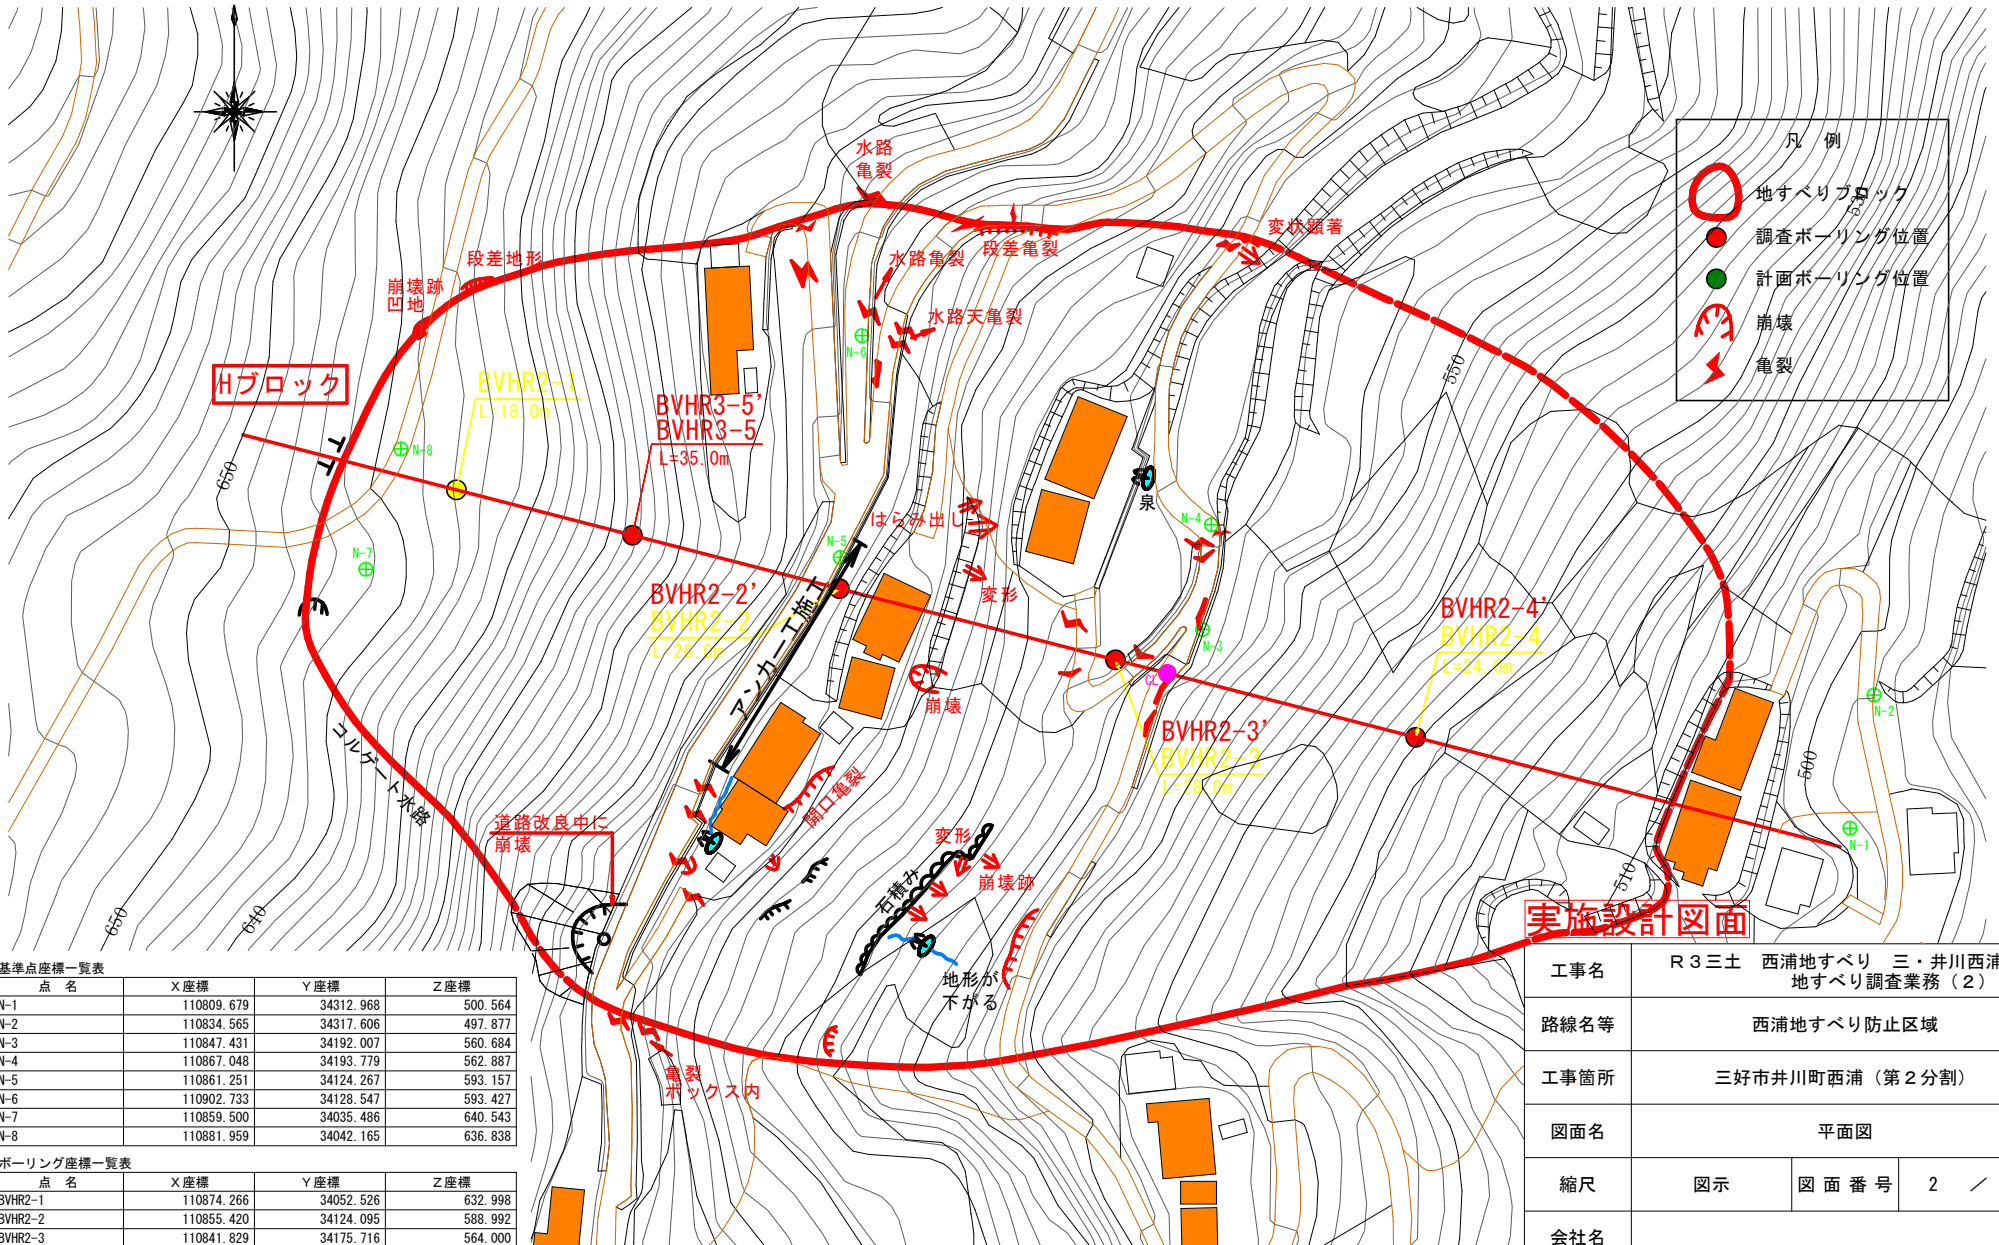

凡例

- 地すべりブロック
- 調査ボーリング位置
- 計画ボーリング位置
- ☞ 崩壊
- ⚡ 亀裂

基準点座標一覧表

点名	X座標	Y座標	Z座標
N-1	110809.679	34312.968	500.564
N-2	110834.565	34317.606	497.877
N-3	110847.431	34192.007	560.684
N-4	110867.048	34193.779	562.887
N-5	110861.251	34124.267	593.157
N-6	110902.733	34128.547	593.427
N-7	110859.500	34035.486	640.543
N-8	110881.959	34042.165	636.838

ボーリング座標一覧表


点名	X座標	Y座標	Z座標
BVHR2-1	110874.266	34052.526	632.998
BVHR2-2	110855.420	34124.095	588.992
BVHR2-3	110841.829	34175.716	564.000
BVHR2-4	110827.062	34231.804	529.874

実施設計図面

工事名	R3三土 西浦地すべり 三・井川西浦地すべり調査業務(2)		
路線名等	西浦地すべり防止区域		
工事箇所	三好市井川町西浦(第2分割)		
図面名	平面図		
縮尺	図示	図面番号	2 / 3
会社名			
事業者名	徳島県西部総合県民局県土整備部(三好)		

Hブロック断面図 S=1:500

西浦地すべり

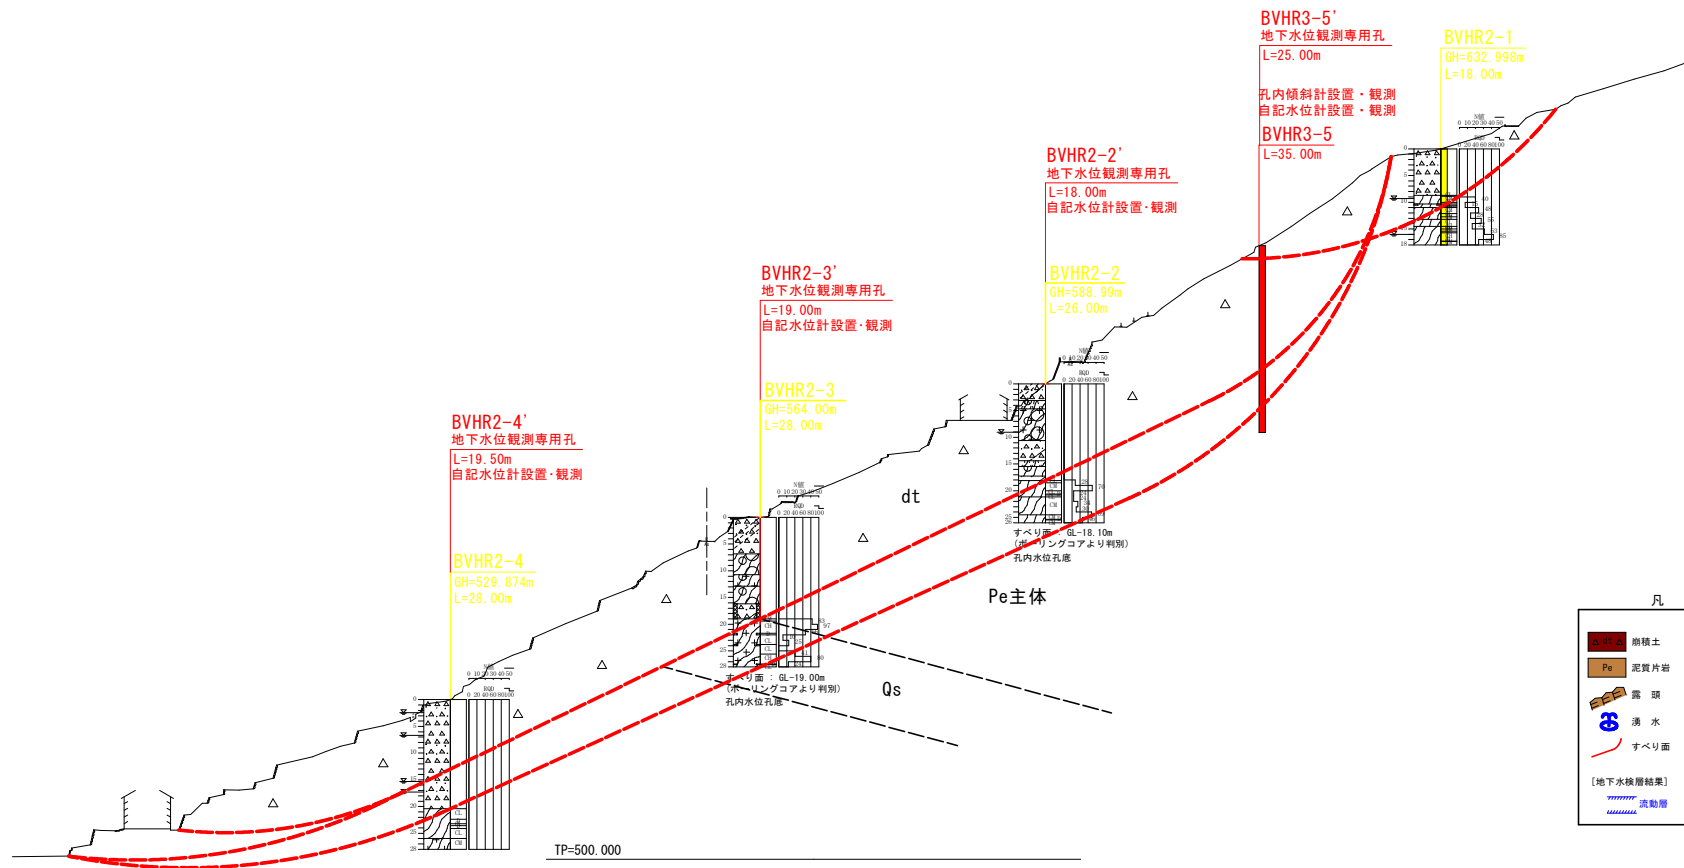

凡 例

Qs	崩積土	Qs	硬質片岩
Pe	泥質片岩	Ba	塩基性片岩
湧水	露頭		地質境界線
	すべり面		地質構造 (片理面)

[地下水検層結果]
 流動層

実施設計図面

工事名	R3三土 西浦地すべり 三・井川西浦地すべり調査業務 (2)
路線名等	西浦地すべり防止区域
工事箇所	三好市井川町西浦 (第2分期)
図面名	断面図
縮尺	図示 図面番号 3 / 3
会社名	
事業者名	徳島県西部総合県民局県土整備部 (三好)