


平面図

S=1:200

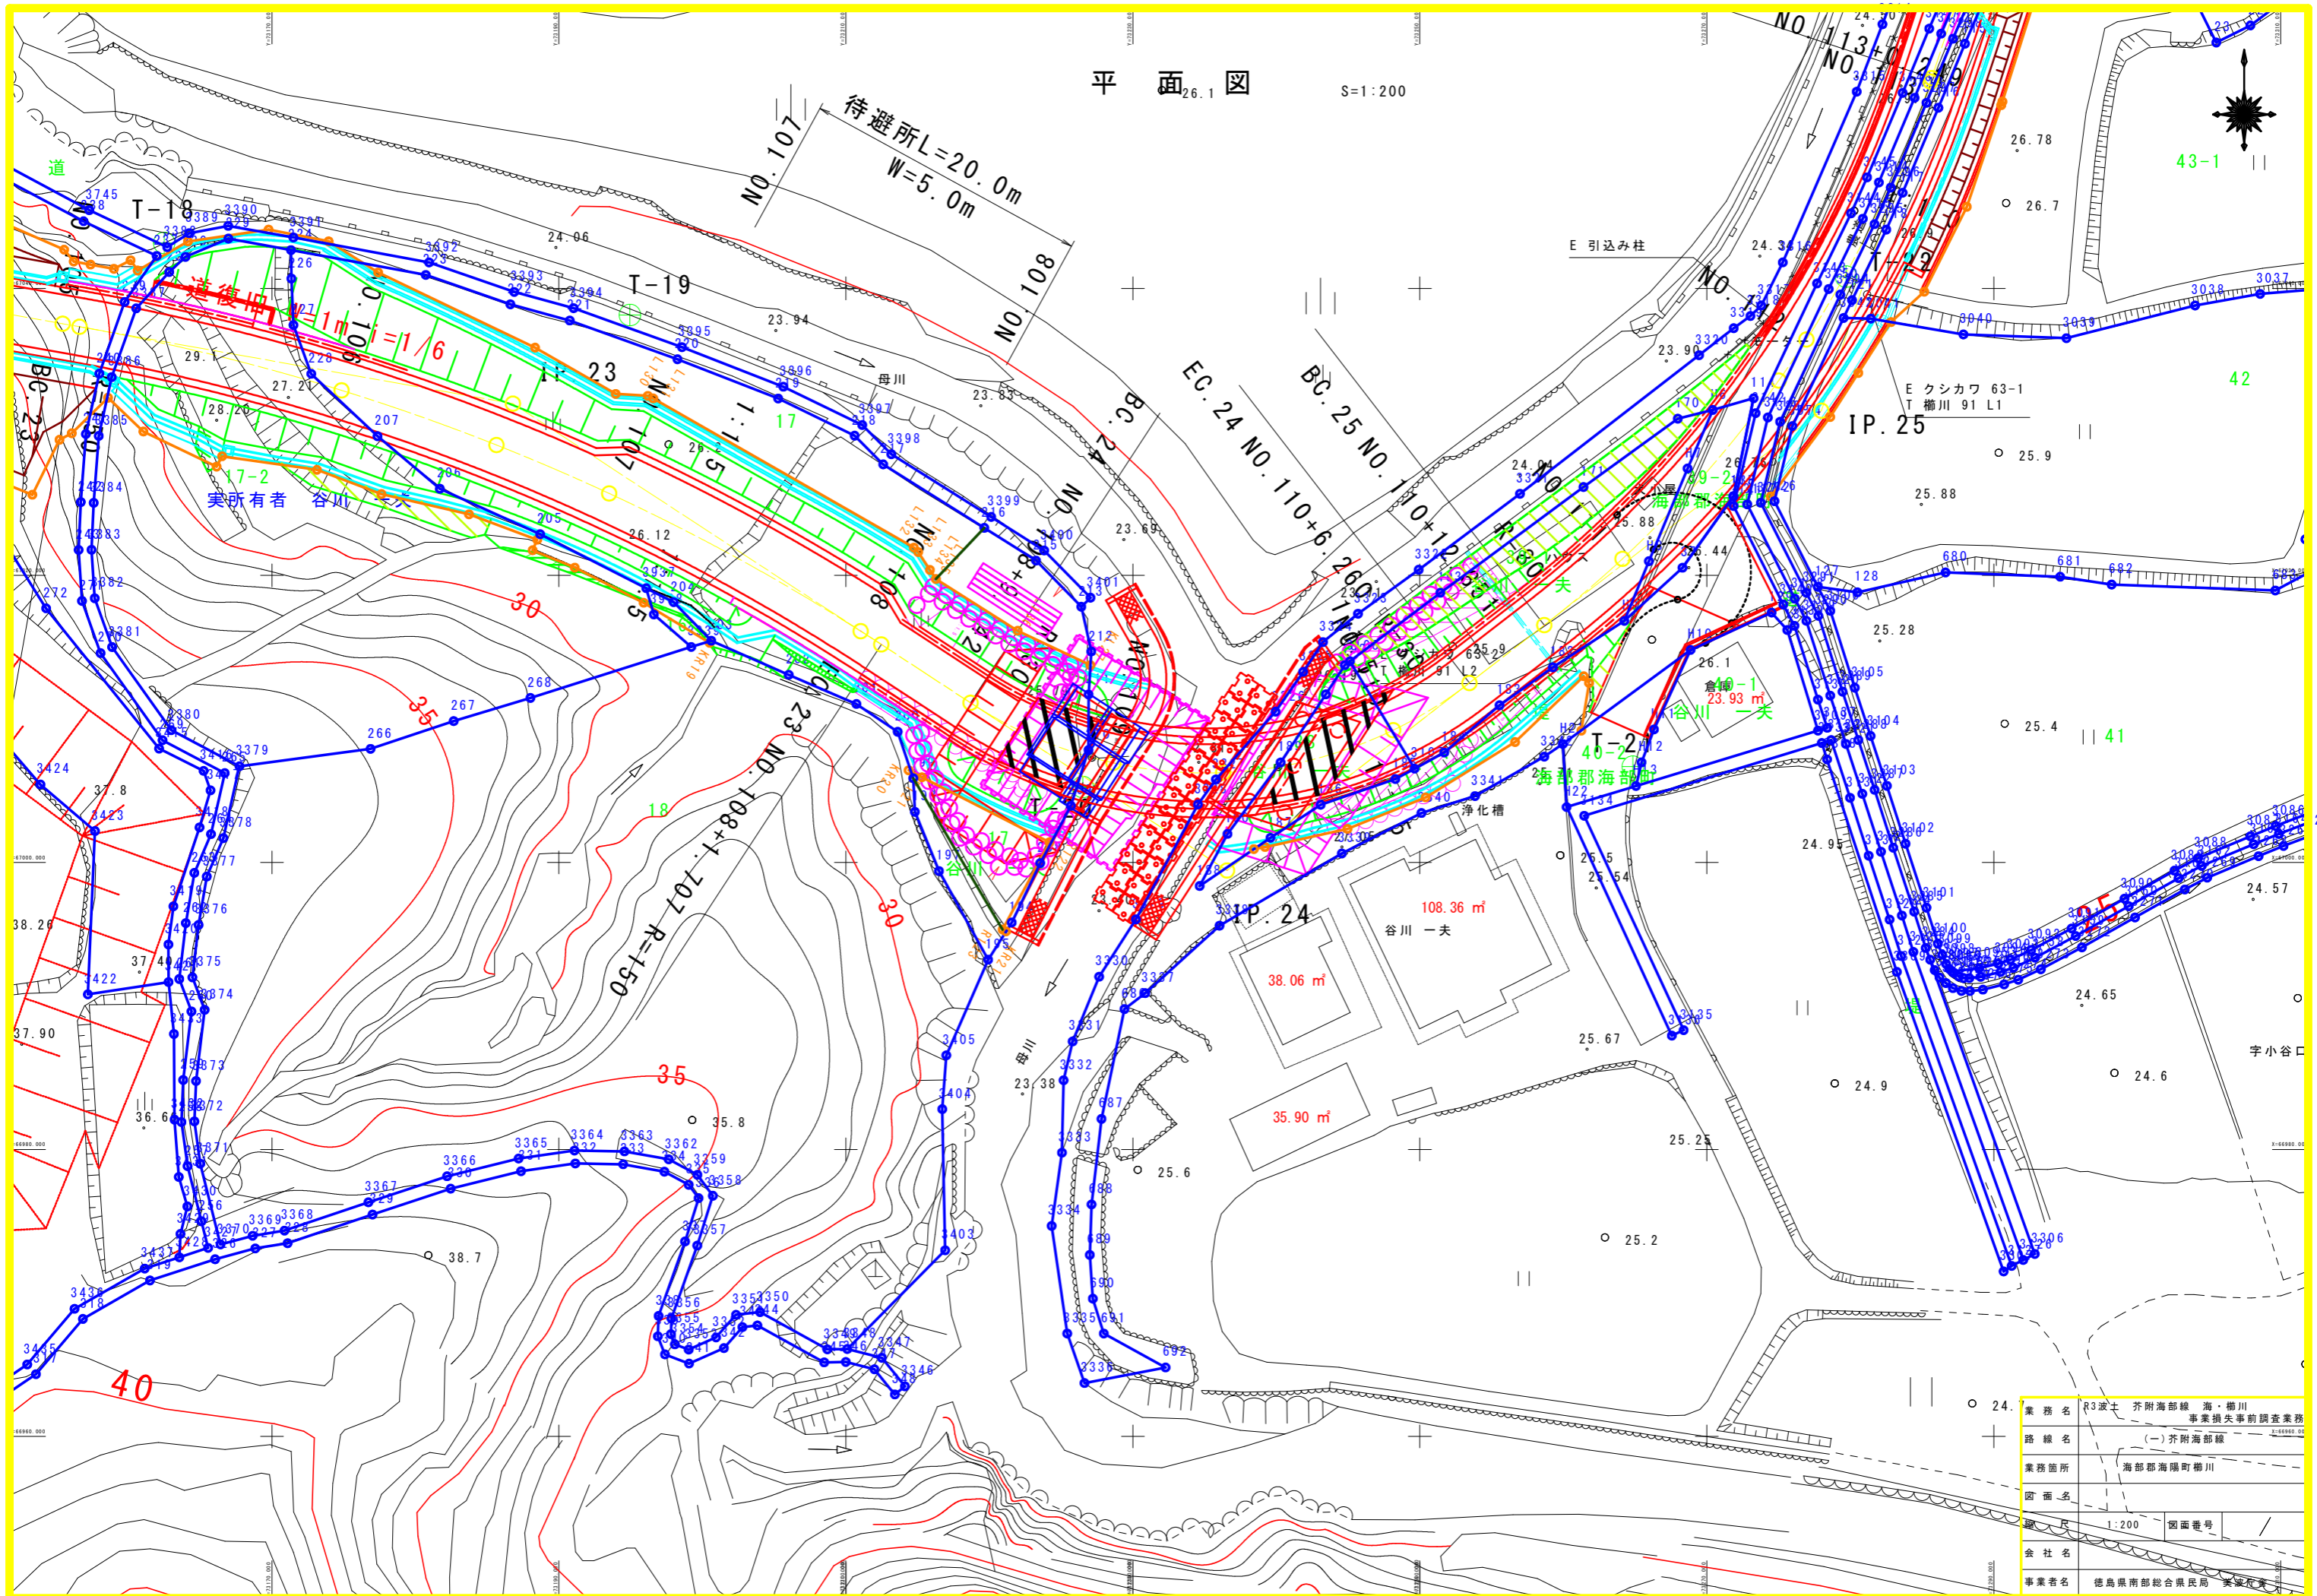

| | | | |
|------|----------------------------|------|--|
| 業務名 | R3波土 芥附海部線 海・櫛川 事業損失事前調査業務 | | |
| 路線名 | (-) 芥附海部線 | | |
| 業務箇所 | 海部郡海陽町櫛川 | | |
| 図面名 | | | |
| 縮尺 | 1:200 | 図面番号 | |
| 会社名 | | | |
| 事業者名 | 徳島県南部総合県民局 美保町 | | |