


平面図

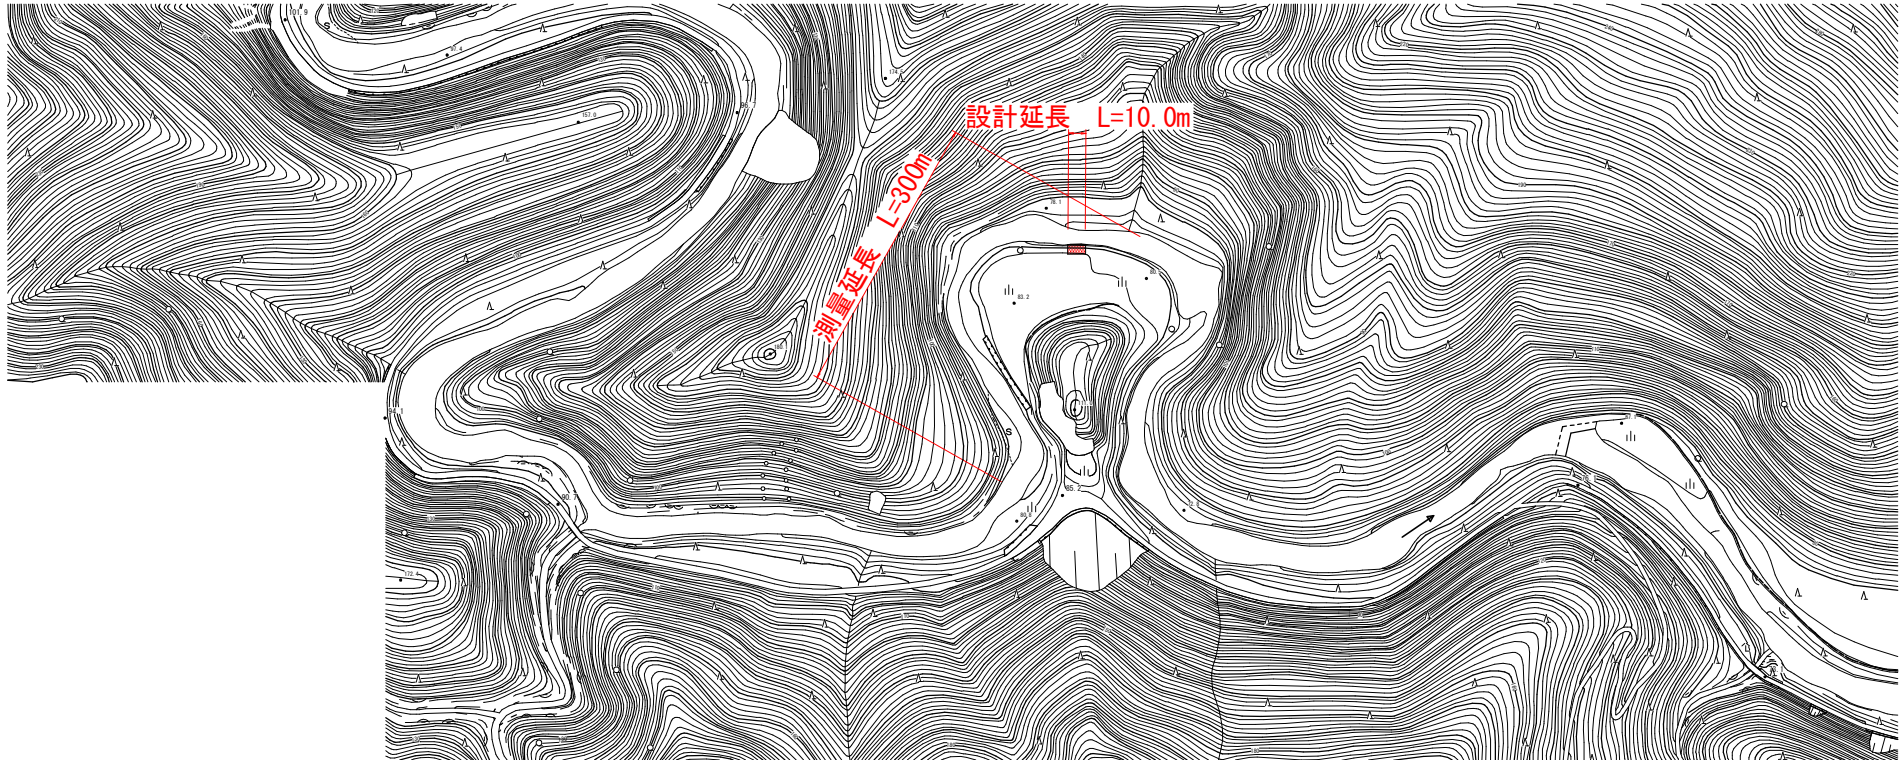

工事名	R3波土 相川 海・相川 河川設計業務		
路線名等	相川		
工事箇所	海部郡海陽町相川		
図面名	平面図		
縮尺	図面番号	1	/ 1
会社名			
事業者名	徳島県南部総合県民局		