

計画平面図 (1号対策工)


S=1:500

中心点座標一覧表 (1号対策工)

測点名	X座標	Y座標
KBP (KNO.0)	120050.076	66838.215
KNO.1	120069.347	66843.565
KNO.2	120088.618	66848.915
KNO.3	120107.890	66854.265
KNO.4	120127.161	66859.614
KNO.5	120146.432	66864.964
KNO.6	120165.703	66870.314
KNO.7	120184.974	66875.664
KEP	120184.975	66875.664

控杭座標一覧表 (1号対策工)

測点名	X座標	Y座標
KOR58.0	120065.591	66782.329
KIR53.0	120083.524	66792.496
K2R50.5	120102.127	66800.255
K3R48.5	120120.863	66807.532
K4R47.0	120139.733	66814.327
K5R46.0	120158.737	66820.640
K6R46.0	120178.008	66825.990
K7R47.0	120197.547	66830.377

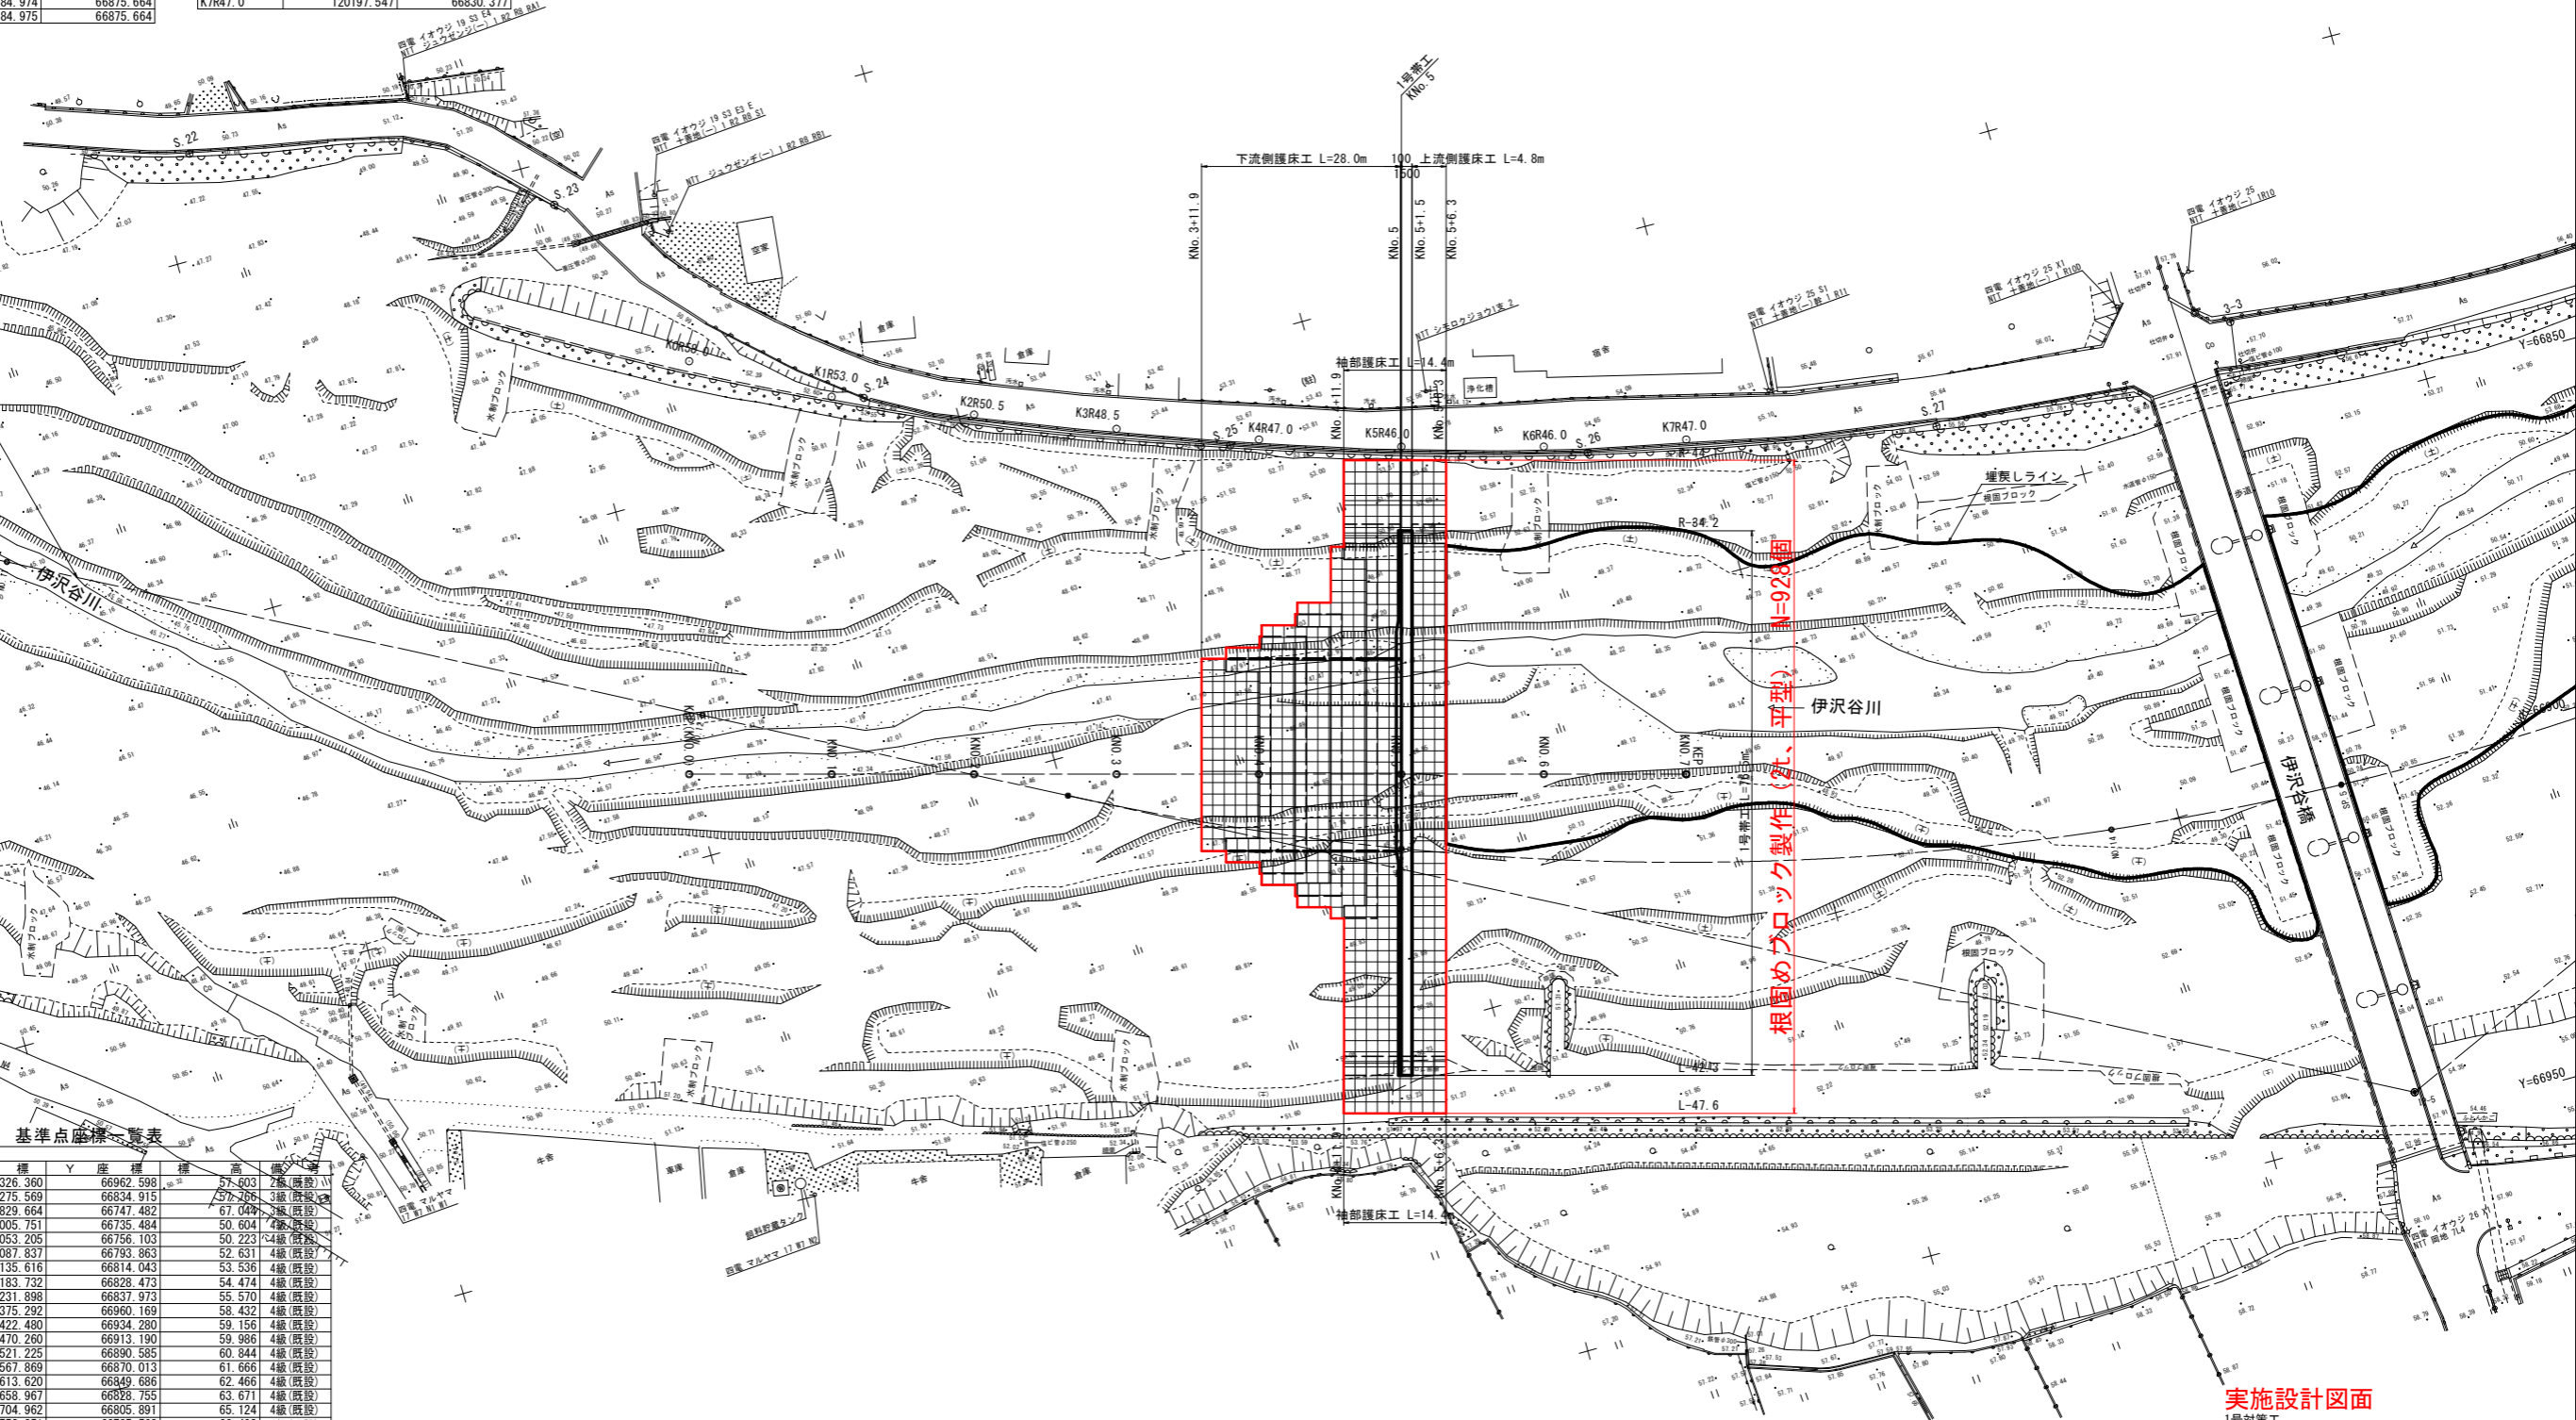

基準点座標一覧表

測点名	X座標	Y座標	標高	備考
Z-2	120326.360	66962.598	57.603	2級(既設)Ⅳ
S-3	120275.569	66834.915	57.266	3級(既設)
S-4	120289.664	66747.482	67.049	3級(既設)
S.22	120005.751	66735.484	50.604	2級(既設)
S.23	120053.205	66756.103	50.223	2級(既設)
S.24	120087.337	66793.863	52.631	4級(既設)
S.25	120135.616	66814.043	53.536	4級(既設)
S.26	120183.732	66828.473	54.474	4級(既設)
S.27	120231.898	66837.973	55.570	4級(既設)
S.28	120275.292	66960.169	58.432	4級(既設)
S.29	120422.480	66934.280	59.156	4級(既設)
S.30	120470.260	66913.190	59.986	4級(既設)
S.31	120521.225	66890.585	60.844	4級(既設)
S.32	120567.869	66870.013	61.666	4級(既設)
S.33	120613.520	66849.686	62.466	4級(既設)
S.34	120659.967	66838.755	63.671	4級(既設)
S.35	120704.962	66805.891	65.124	4級(既設)
S.36	120752.251	66785.568	66.402	4級(既設)
S.37	120799.700	66747.797	67.694	4級(既設)
S.38	120866.770	66721.393	69.527	4級(既設)
A-1	120328.504	66843.658	57.782	4級(新設)
A-2	120389.770	66834.476	58.880	4級(新設)
A-3	120438.667	66816.587	60.409	4級(新設)
A-4	120486.984	66796.888	61.514	4級(新設)
A-5	120533.920	66777.568	62.397	4級(新設)
A-6	120591.845	66752.091	63.442	4級(新設)
A-7	120641.052	66727.806	64.713	4級(新設)
A-8	120685.709	66703.623	65.821	4級(新設)
A-9	120730.104	66679.539	66.861	4級(新設)

中間点座標一覧表 (河道法線)

測点名	X座標	Y座標
No.11	119965.731	66783.859
No.11+50.000	120009.904	66807.284
No.12	120054.077	66830.709
No.12+50.000	120098.250	66854.134
No.13	120143.641	66875.027
No.13+50.000	120197.279	66890.105
No.14	120240.425	66899.126

IP座標一覧表 (河道法線)

測点名	X座標	Y座標
IP-5	120271.586	66946.054

実施設計図面

1号対策工	工事名	R3吉士 伊沢谷川 阿波・阿波 緊急河川工事(1) (担い手確保型)
	路線名等	伊沢谷川
	工事箇所	阿波市阿波町東原 (第1分割)
	図面名	計画平面図 (1号対策工)
	縮尺	1:500 図面番号 1 / 1
	会社名	
	事業者名	徳島県東部県土整備局 <古野川庁舎>