


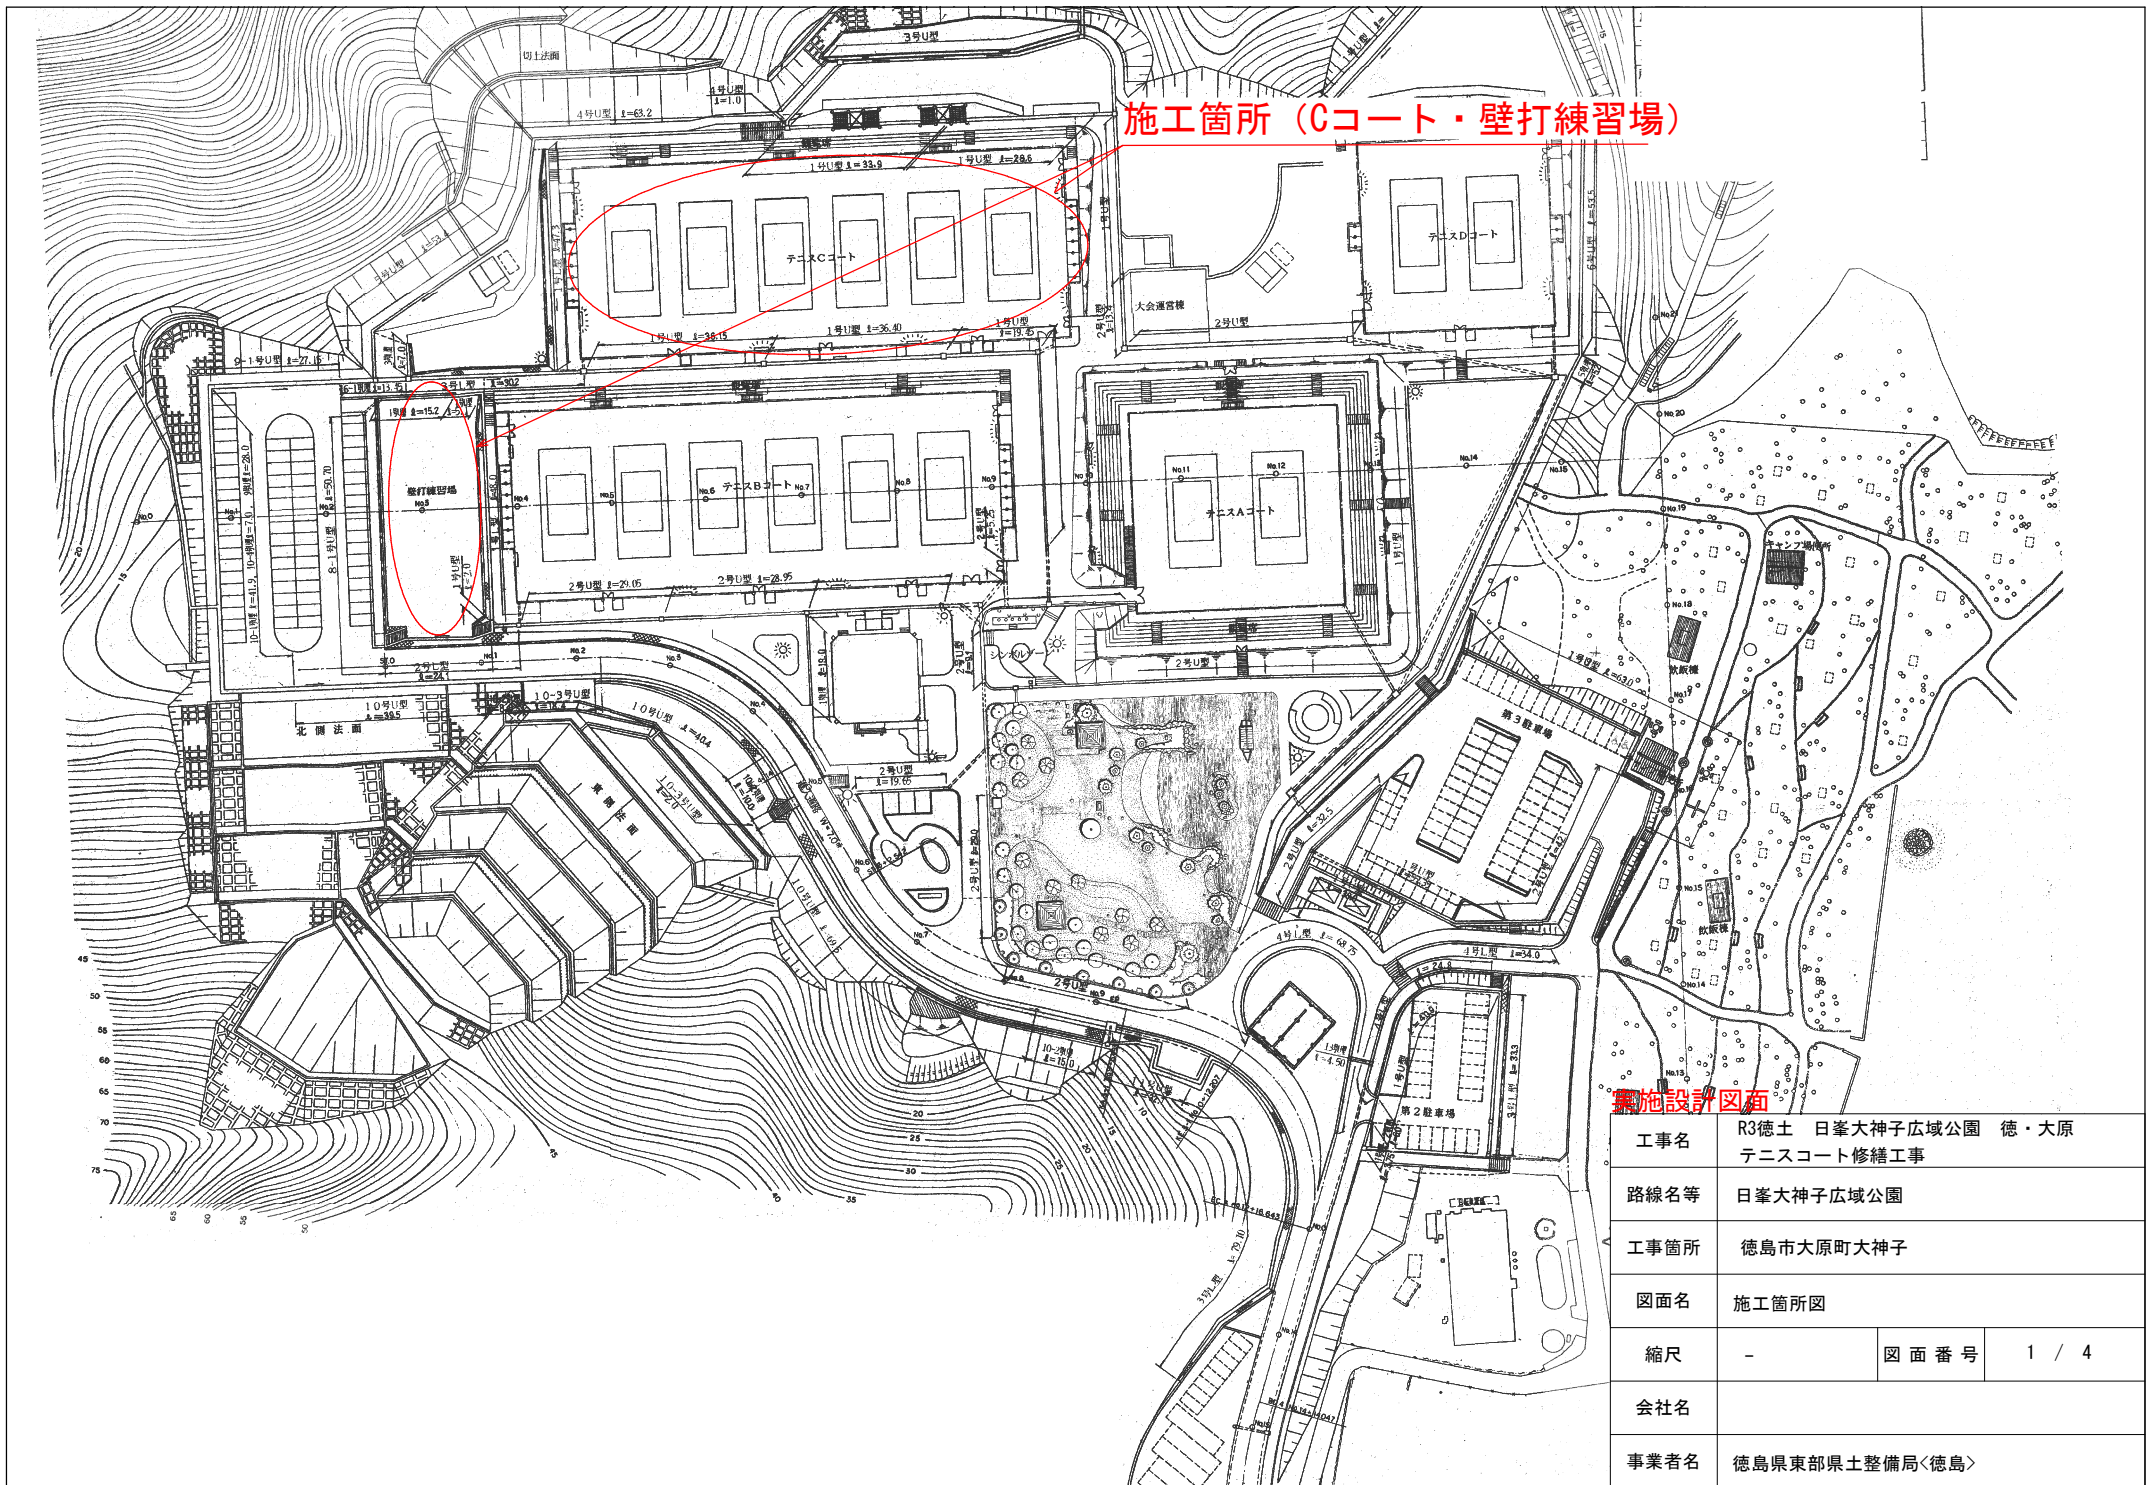


施工箇所 (Cコート・壁打練習場)

異施設設計図面

工事名	R3徳土 日峯大神子広域公園 徳・大原 テニスコート修繕工事		
路線名等	日峯大神子広域公園		
工事箇所	徳島市大原町大神子		
図面名	施工箇所図		
縮尺	-	図面番号	1 / 4
会社名			
事業者名	徳島県東部県土整備局<徳島>		


地表排水平面図

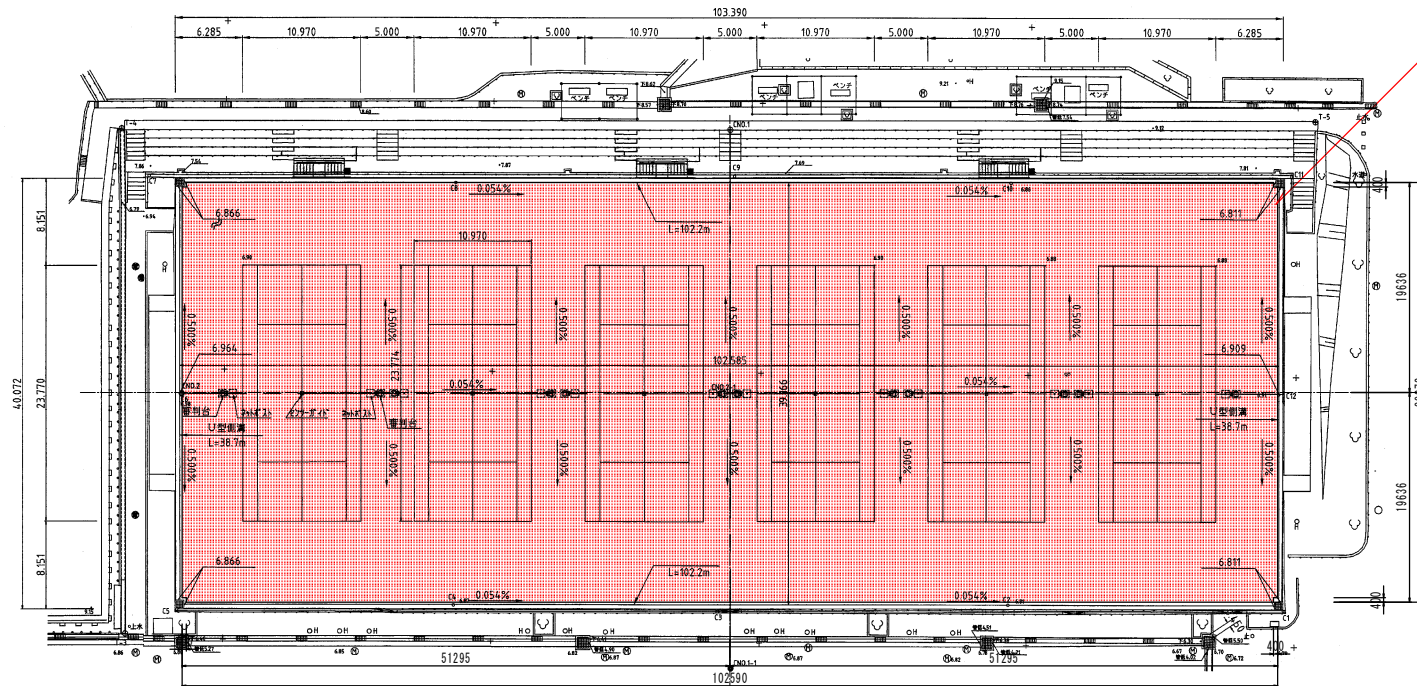

Cコート改修 A=4011.0m²
N=6面


計画高の標記

1. () 無しの数値は、既設人工芝充填砂 $t=17\text{mm}$ 天端高を示す。
2. () 内の数値は、暗渠排水管敷高を示す。
3. 《 》 内の数値は、路床計画高を示す。

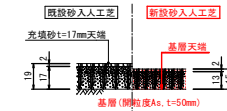

舗装断面図
S=1:10


表層：透水性砂入人工芝 $t=15\text{mm}$ (平均充填材厚 13mm)
 充填材：ガーネット粒子 (オーストラリア産・80メッシュ・天然摩耗品 球状) 同等品
 基層：開粒度アスファルト (13) $t=50\text{mm}$
 路盤工 $t=150\text{mm}$
 C-40

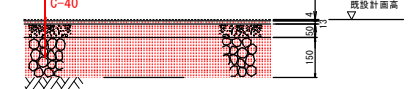

・本工事の計画高さについては、起工測量による既設構造物高さ及び計画排水勾配等を参考に、監督員と協議の上決定すること。

・路盤工施工段階において、路盤上面部での透水状態の確認を行うものとする。


地下排水平面図

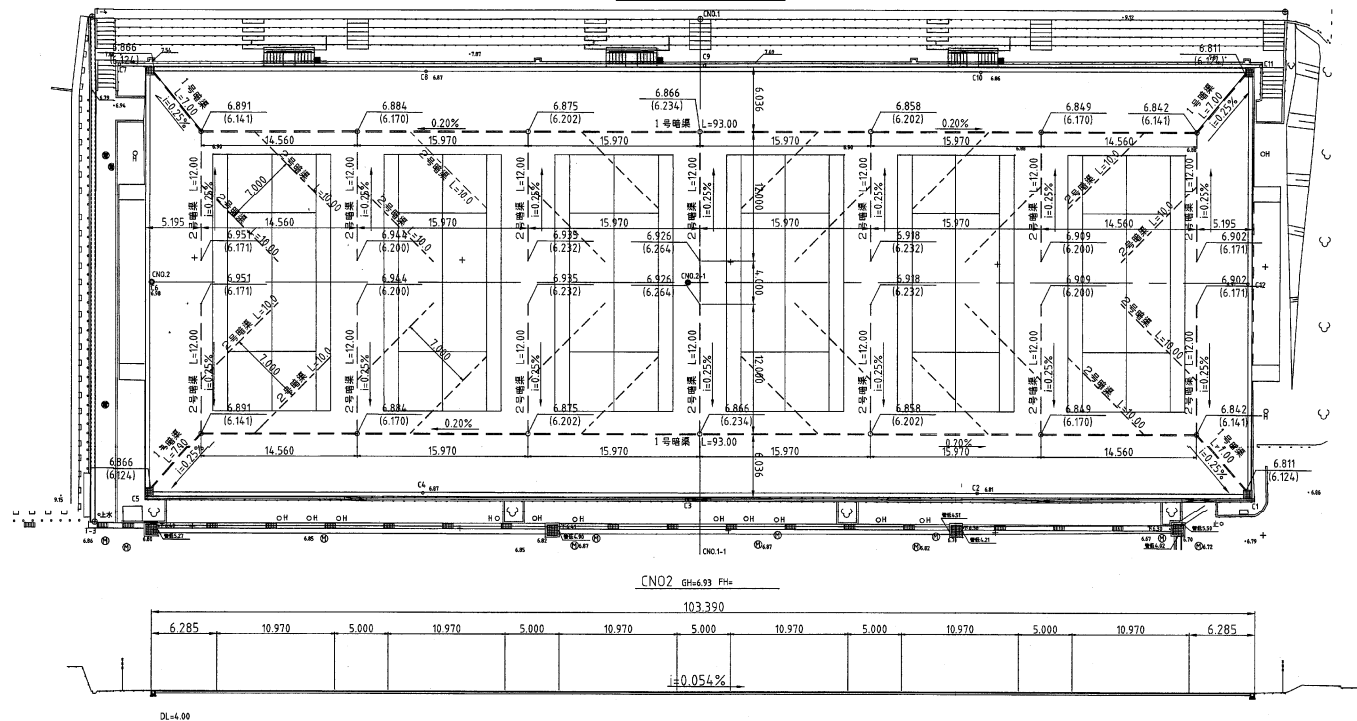


壁打練習場

平面図 S = 1 : 200



壁打練習場改修 A=902.0㎡

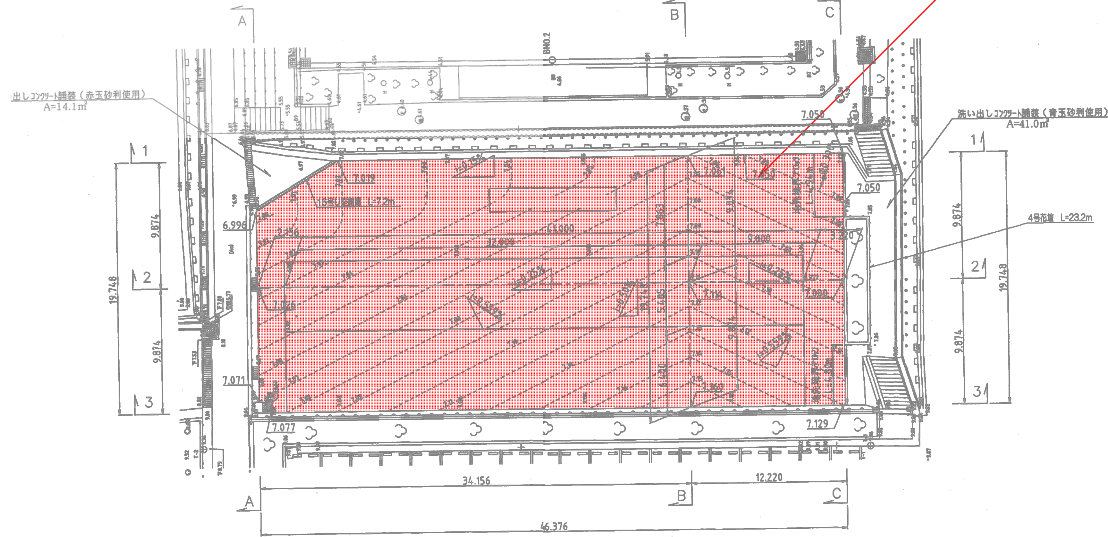

断面図 S = 1 : 100

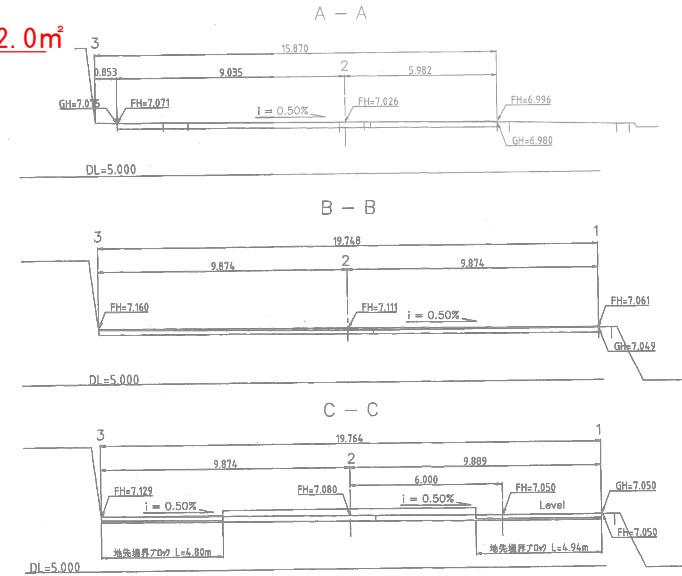


断面図 S = 1 : 100

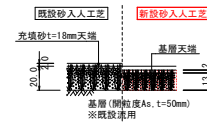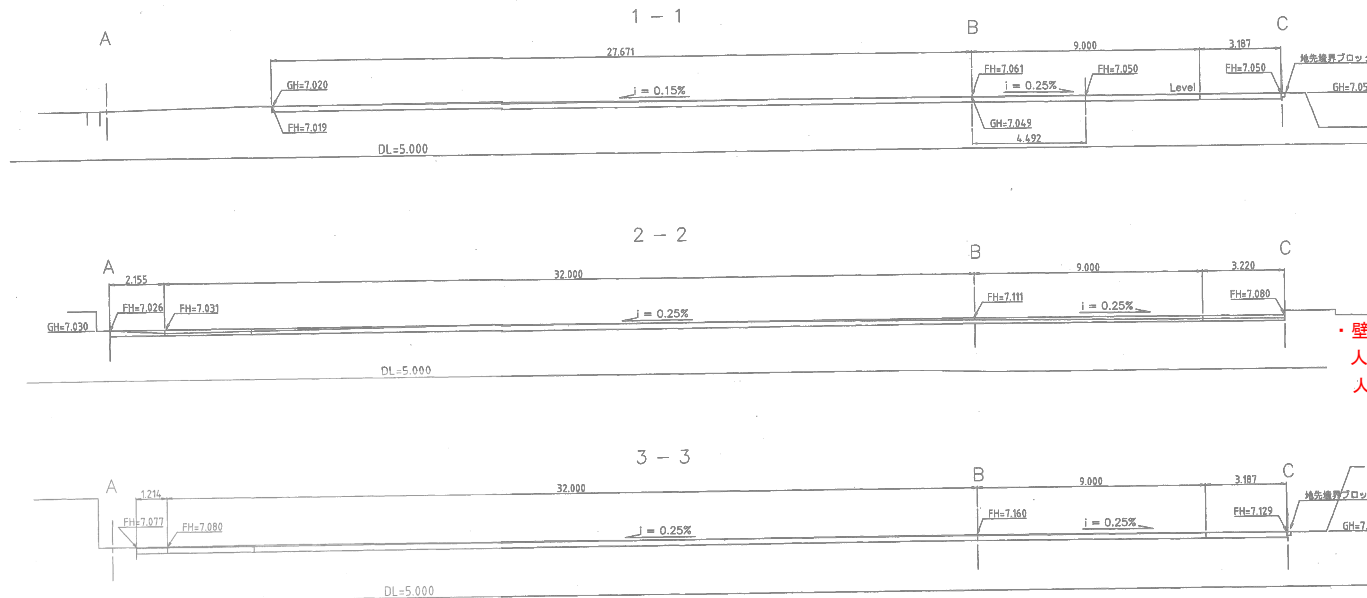

計画高の標記
1. () 無しの数値は、既設人工芝充填砂t=18mm天端高を示す。

舗装断面図
S=1:10

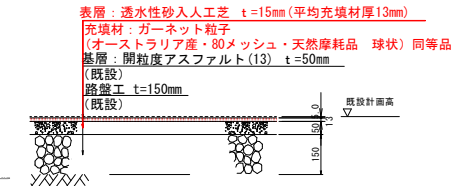


・壁打練習場においては、砂入人工芝のみの撤去・新設を予定しているが、人工芝撤去後、舗装部に亀裂・不陸等が確認され、人工芝の平坦性が保てない場合、監督員と補修等について協議を行うこと。

実施設計図面

工事名	R3徳土 日華大神子広域公園 徳・大原
路線名等	テニスコート修繕工事
工事箇所	日華大神子広域公園
図面名	壁打練習場平面図
縮尺	図示
図面番号	3 / 4
会社名	
事業者名	徳島県東部県土整備局<徳島>

テニスコート詳細図 S=1:100

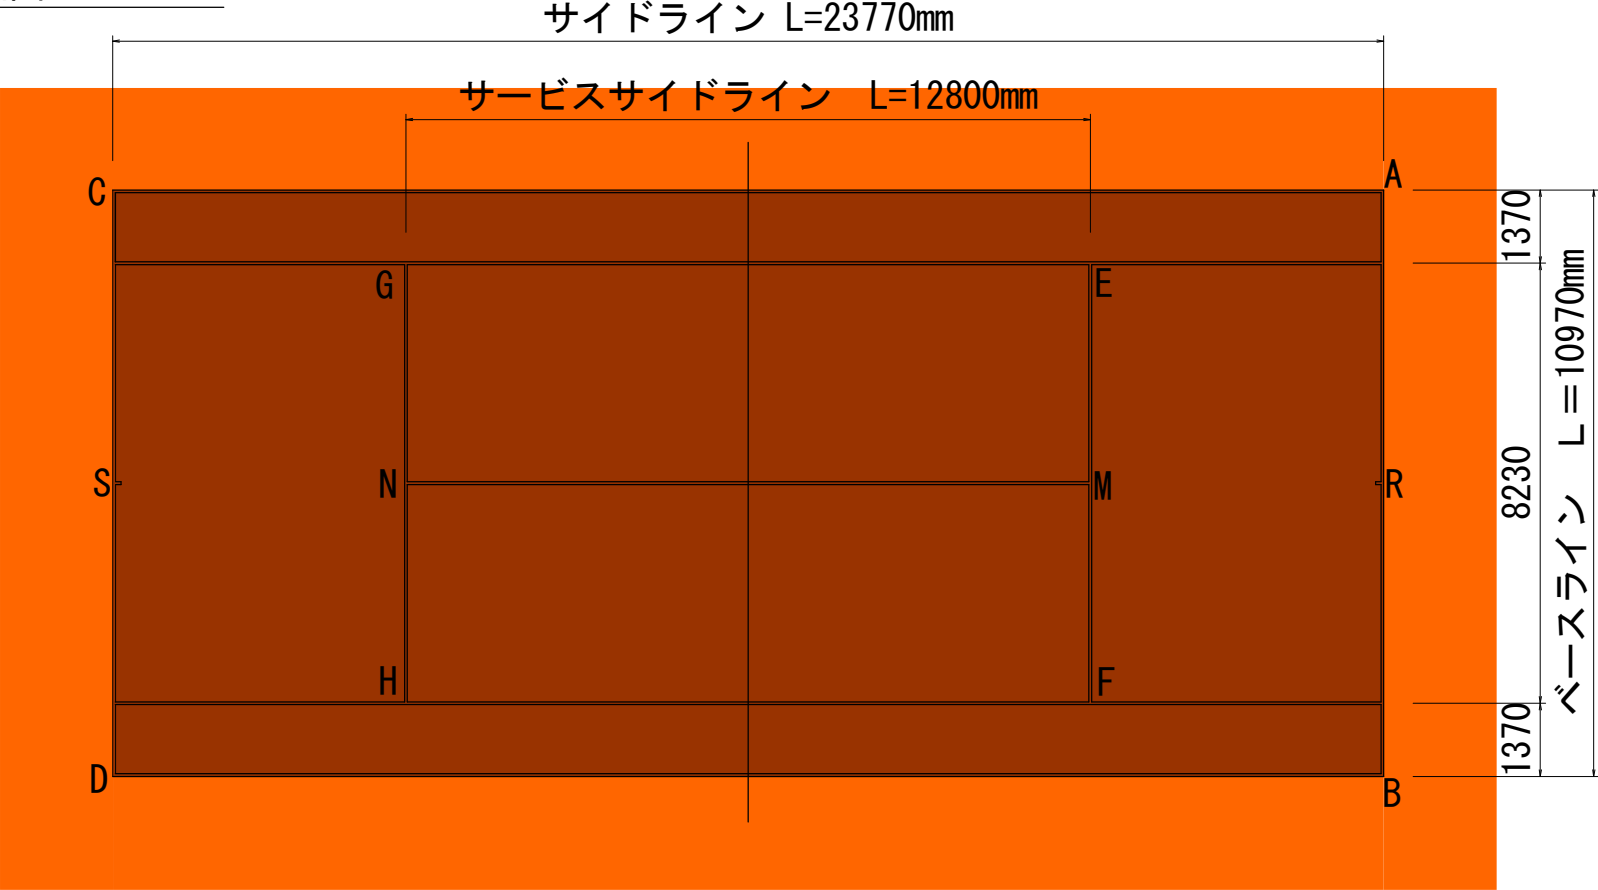

ライン幅等仕様

ライン名称	ライン位置	長さ(mm)	規格値(mm)
サイドライン	AC,BD	23770	±12.7
ベースライン	AB,CD	10970	±6.4
サービスライン	EF,GH	82300	±6.4
センターサービスライン	MN	12800	±12.7
センターマーク	S,R	100	

○ライン幅

- ベースラインについては幅100mmとする。
- ベースライン以外のラインは幅50mmとする。

○コート配色

- コートの内側と外側で濃淡をつけること
- ラインは白色とする。

透水性砂入人工芝仕様

- （公財）日本テニス協会推薦又は（公財）日本ソフトテニス連盟公認メーカーの人工芝とする。
- パイル材質：ポリプロピレン
- 芝丈：15mm（平均充填材厚13mm）
- パイル厚（平均）：90μm
- パイル形状：モノフィラメントヤーン
- 目付重量：1,000g/m2以上
- パイル織度：8,910dtx
- 製品重量：1,800g/m2以上
- バックリング：SBRコーティング
- 充填材：ガーネット粒子（オーストラリア産・80メッシュ・天然摩耗品 球状）同等品

実施設計図面

工事名	R3徳土 日峯大神子広域公園 徳・大原 テニスコート修繕工事		
路線名等	日峯大神子広域公園		
工事箇所	徳島市大原町大神子		
図面名	テニスコート詳細図		
縮尺	図示	図面番号	4 / 4
会社名			
事業者名	徳島県東部県土整備局<徳島>		