


B-B' 矢視図

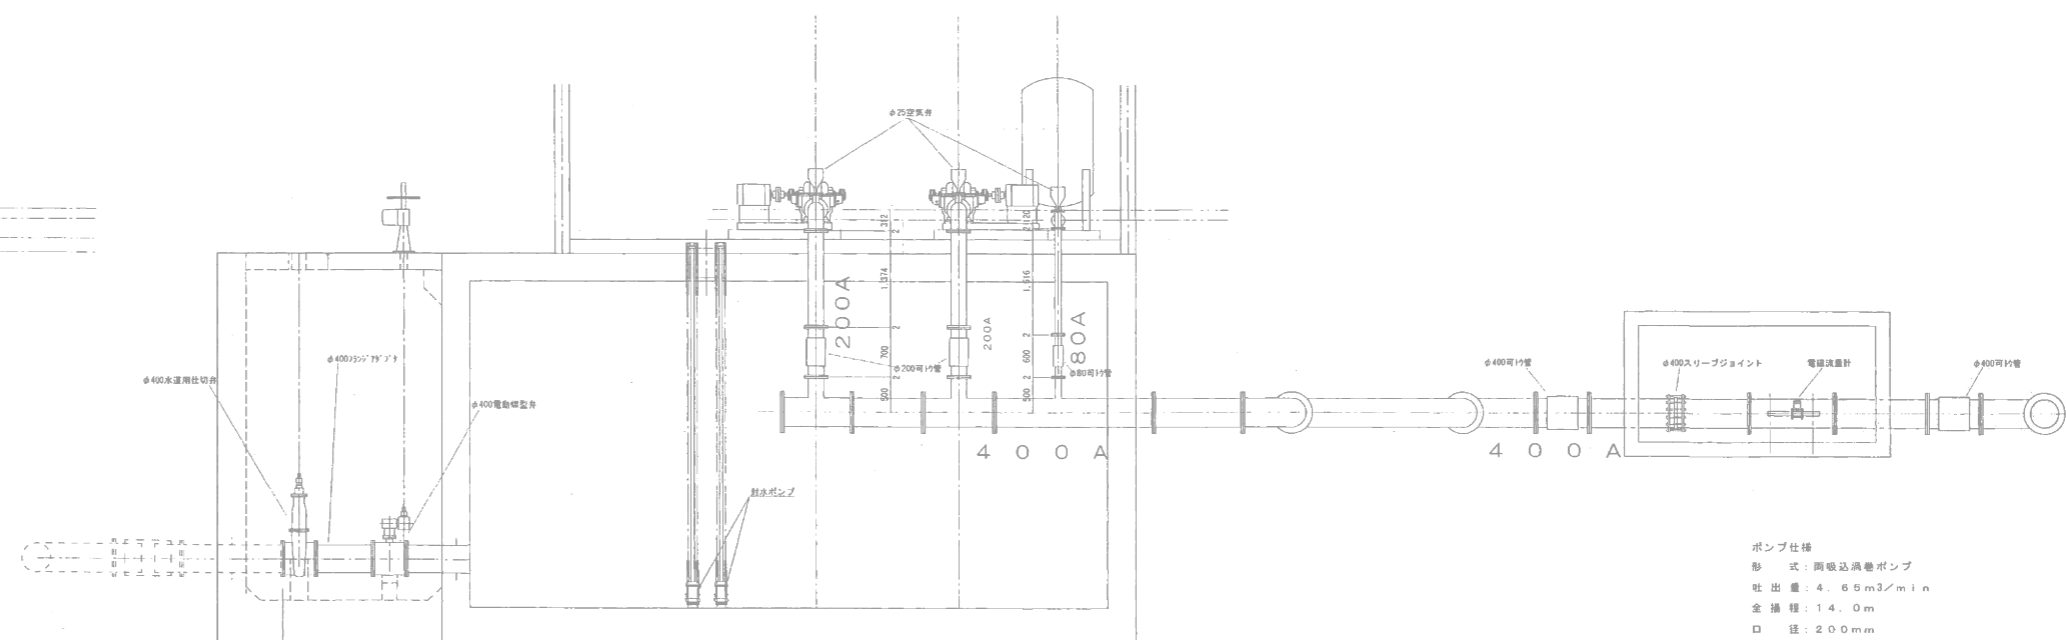

C-C' 矢視図

ポンプ仕様
 形式：両吸込渦巻ポンプ
 吐出量：4.65m³/min
 全揚程：14.0m
 口径：200mm
 回転数：1800rpm
 原動機：18.5kw 4P 200V 60HZ
 台数：2台

工事名	R3徳耕 長寿命化 下原 仁界用水機場補修工事		
路線名等	下原地区		
工事箇所	板野郡上板町		
図面名	用水機場平面図・断面図		
縮尺	図面番号	1 / 1	
会社名			
事業者名	徳島県東部農林水産局〈徳島庁舎〉		