
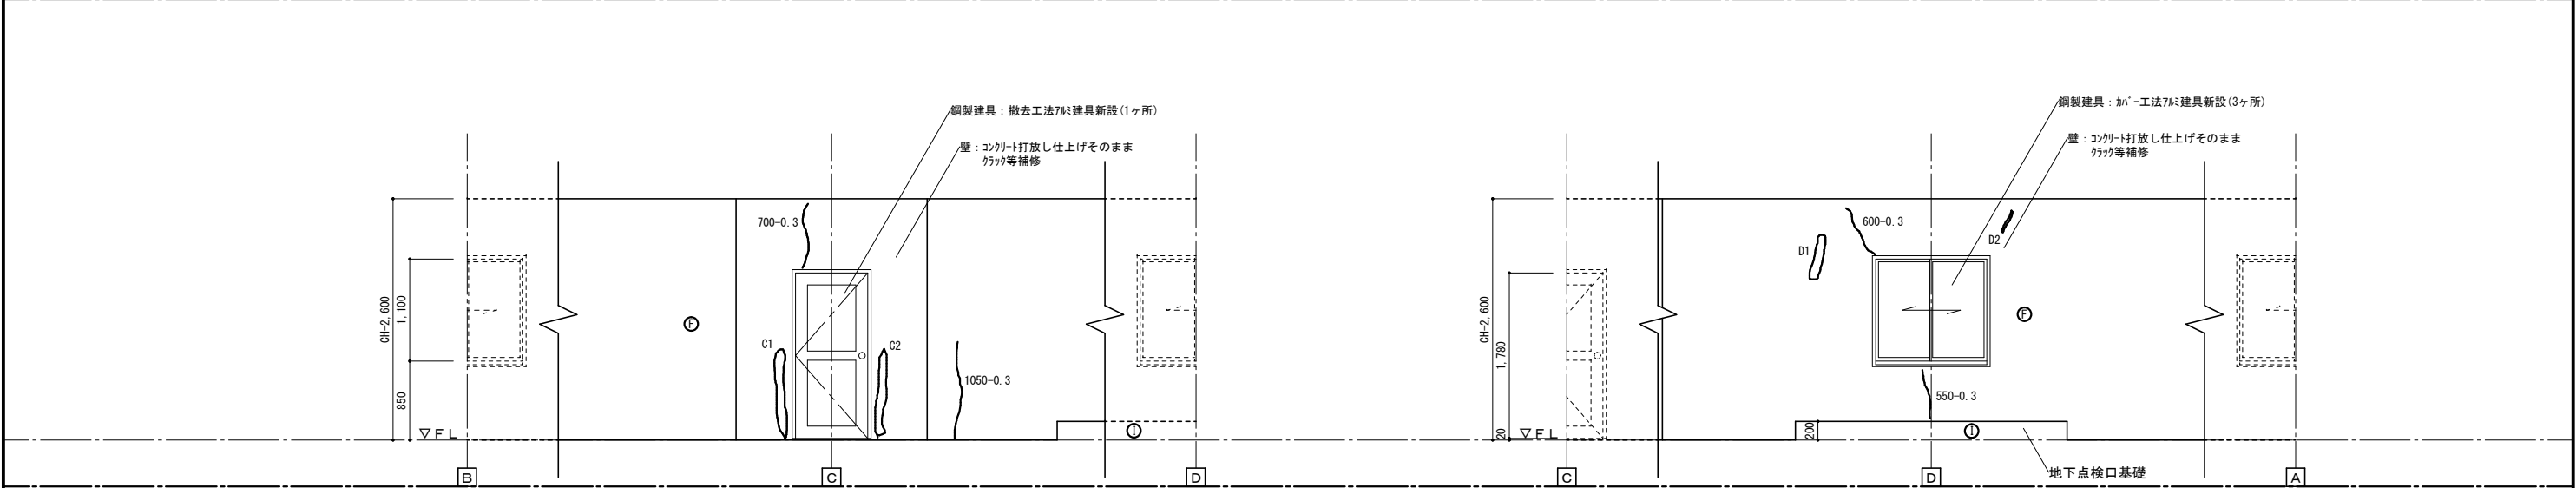
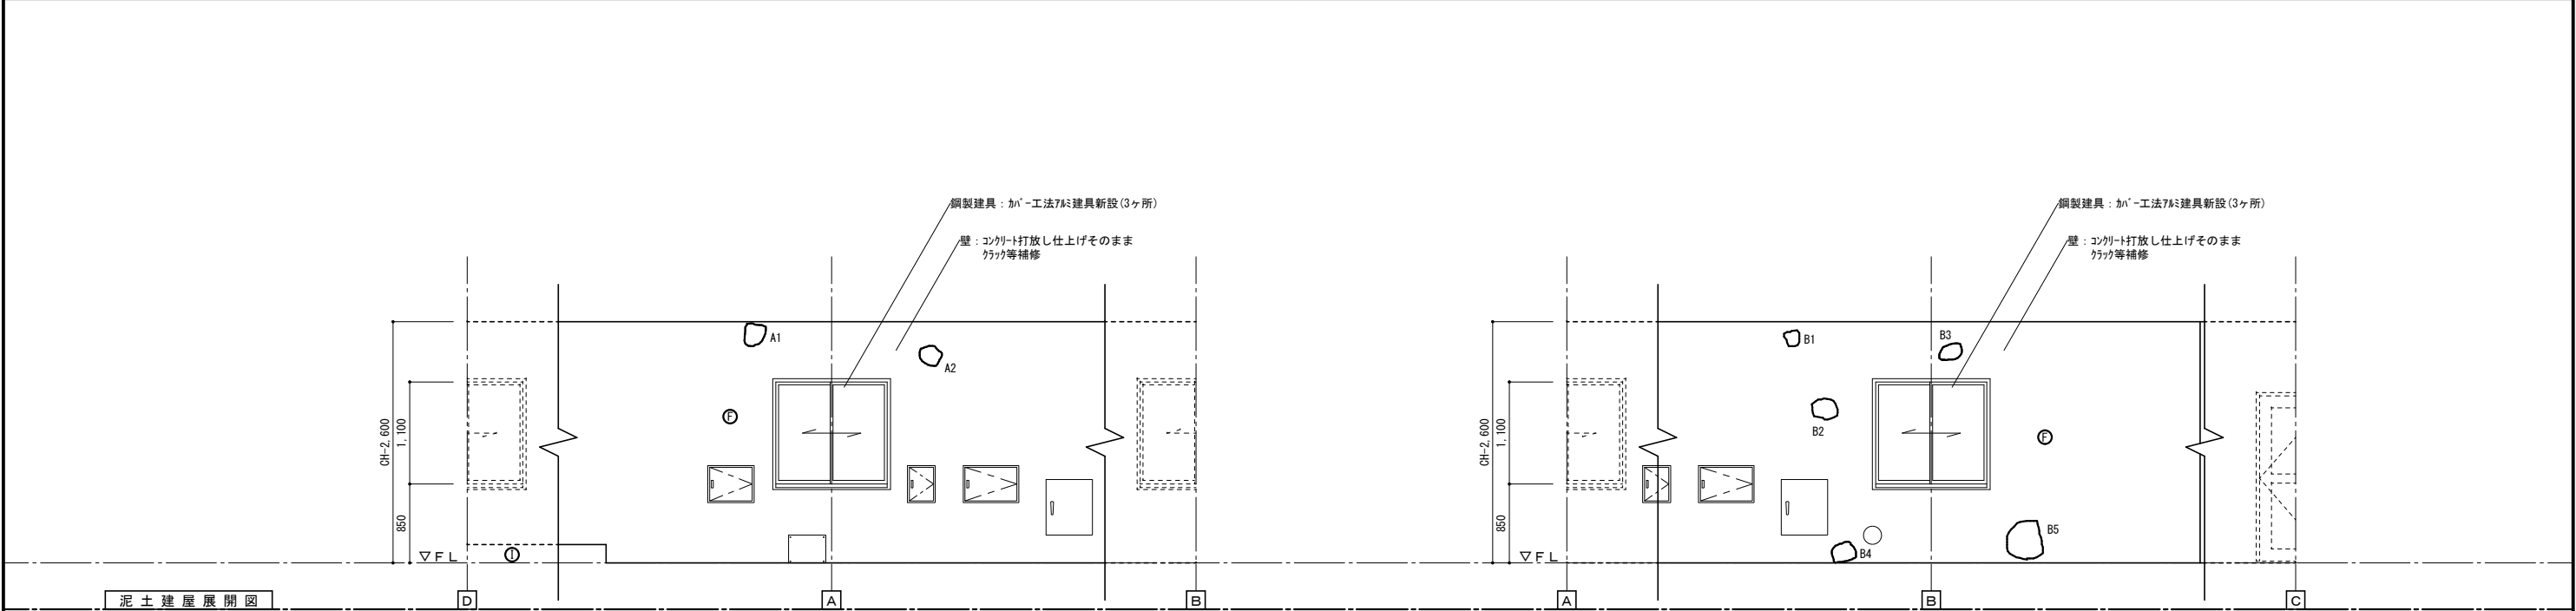
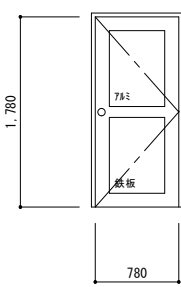
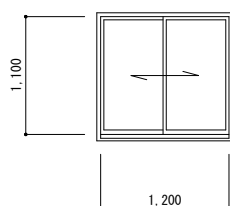
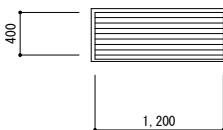
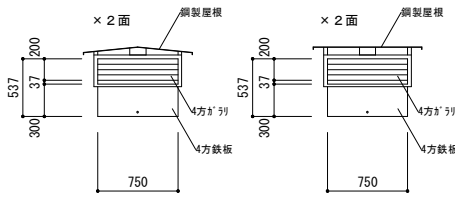
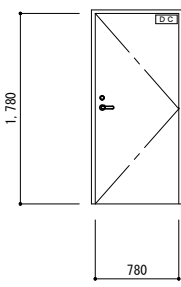
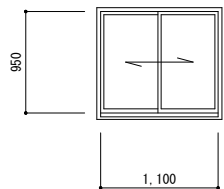
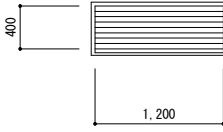
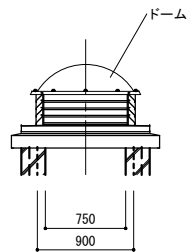
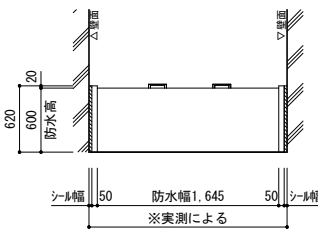
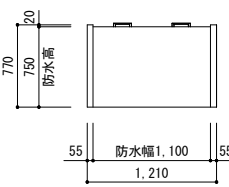



工事概要									
凡例番号		既設面	改修概要	凡例番号		現況破損部分 状況		改修概要	
①	外壁：型枠コンクリート打放仕上げ	水洗い工法・下地面（ひび割れ、欠損）改修		Ⅰ	欠損（鉄筋露出部）	鉄筋防錆塗の上、充填工法：エポキシ樹脂モルタル充填＋ケイ砂			
②	軒先：コンクリート打放仕上げ	水洗い工法・下地面（ひび割れ、欠損）改修		Ⅱ	欠損（浅い欠損30mm以下）	充填工法：ポリマーセメントモルタル充填			
③	軒裏：コンクリート打放仕上げ	水洗い工法・下地面（ひび割れ、欠損）改修		Ⅲ	補修済み部	充填工法：エポキシ樹脂モルタル充填			
④	壁礎：塩ビ製壁礎	既存のまま							
⑤	屋根：防水もみ上げ（既存防水層は不明）	水洗い工法							
⑥	内壁：型枠コンクリート打放仕上げ	水洗い工法・下地面（ひび割れ、欠損）改修		凡例	クラック表記例				改修概要
⑦	天井：コンクリート打放仕上げ	下地面（ひび割れ、欠損）改修		長さ（mm）～クラック巾（mm）	（500－0.1）	0.1～0.2mm未満	シーリング工法：パテ状エポキシ樹脂＋ケイ砂		
⑧	床：コンクリート打放仕上げ	水洗い工法・下地面（ひび割れ、欠損）改修			（500－0.3）	0.2mm以上1.0mm以下	樹脂注入工法：自動低圧エポキシ樹脂注入工法		
⑨	内部基礎：コンクリート打放仕上げ	既存のまま			（500－1.2）	1.0mmを超える	リカットシーリング材充填工法：2成分系ポリウレタン系シーリング＋ポリマーセメントモルタル		

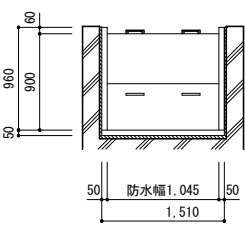



特 記 事 項		現況破損状況				改修方法	現況破損状況				改修方法	現況破損状況				改修方法	現況破損状況				改修方法
・ 鋼製建具（引違い窓）は3か所すべてカバー工法とする。 ・ 鋼製建具（片引き戸）は正面入り口撤去工法とする。 ・ 上記新設建具はアルミ製とする。（建具表参照） ※設備機器類は電気設備図参照とする。 ※ヘアクラックは数量に含まないものとする。 ※施工前に外壁改修部分の数量調査をすること。 [A] … 展開方向を示す		番号	破損状況	寸法 (mm) W×H	凡例番号	番号	破損状況	寸法 (mm) W×H	凡例番号	番号	破損状況	寸法 (mm) W×H	凡例番号	番号	破損状況	寸法 (mm) W×H	凡例番号	番号	破損状況	寸法 (mm) W×H	凡例番号
		A1	欠損（浅い欠損）	250*250	Ⅲ	B1	欠損（鉄筋露出）	200*200	Ⅰ	C1	欠損（浅い欠損）	120*950	Ⅱ	D1	欠損（鉄筋露出）	150*500	Ⅰ				
		A2	欠損（浅い欠損）	250*250	Ⅲ	B2	欠損（浅い欠損）	250*250	Ⅱ	C2	欠損（浅い欠損）	120*950	Ⅱ	D2	欠損（鉄筋露出）	100*250	Ⅰ				
						B3	欠損（浅い欠損）	250*200	Ⅲ												
						B4	補修済み部	300*200	Ⅳ												
						B5	補修済み部	400*400	Ⅳ												



徳島県企業局		●工事名 R3企工 吉野川北岸工業用水道 排泥弁室浸水対策他工事	●図面番号 A-12	一級建築士事務所 創和建築設計 徳島県知事登録 第61073号 一級建築士大臣登録 第90948号 鎌田 好康	
徳島県企業局		●図面名 泥土池建屋 展開図	●縮尺 1/50	徳島市国府町花園76-3 Tel：088-642-5062 Fax：088-642-4257	

符号	形式	SD-1	片開き戸（撤去工法）	SW-1	引違い窓（カバー工法）	SG-1	スチール製ガラリー（撤去工法）	SG-2	スチール製ガラリー（撤去工法）（トップライト）						
姿 図 既設建具 撤去															
	場所	数量	泥土建屋	1	泥土建屋	3	泥土建屋	1	泥土建屋	2					
	材 質	スチール			スチール			スチール							
	仕 上	—			—			—							
	塗 装	SOP			SOP			SOP							
	見込	ガラス	70	上アルミ板1.5mm、下鉄板2mm	70	網入り6.8mm	70		70						
	付属金物	付属金物一式、取手、丁番			付属金物一式、クレセント			ガラリー			ガラリー、鋼製切妻屋根、鋼製棟、4方鉄板、水切り				
備 考	全て撤去枠共（撤去工法）			枠を残し撤去（カバー工法）			全て撤去枠共（撤去工法）			※全て撤去（撤去工法 周辺部品も撤去すること）					
符号	形式	AD-1	片開きフラッシュ戸	AW-1	引違い窓（カバー工法）	AG-1	アルミ製ガラリー	AG-2	スチール製ガラリー（トップライト）						
姿 図 新設建具															
	場所	数量	泥土建屋	1	泥土建屋	3	泥土建屋	1	泥土建屋	2					
	材 質	アルミ			アルミ			アルミ							
	仕 上	—			—			—							
	塗 装	—			—			—							
	見込	ガラス	70		70	網入り型ガラス6.8mm	70		—						
	付属金物	付属金物一式、丁番、レバーハンドル錠、ドアチェック			付属金物一式、クレセント			ガラリー、ステンレス防虫網			アルミ製ガラリー、水切り、ポリカーボネート（乳白色・ドーム）				
備 考	新設枠共			新設（カバー工法）			新設枠共			新設（取付アンカー含む）					
符号	形式	SW-2	脱着式防水板（両側壁固定）	SW-2	脱着式防水板（片側壁固定）	SW-2	脱着式防水板								
姿 図 新設建具															
	場所	数量	機械室1～機械室4	4	機械室5・機械室6	2	ポンプ基礎	1							
	材 質	詳細図に記載			詳細図に記載			詳細図に記載							
	仕 上	詳細図に記載			詳細図に記載			詳細図に記載							
	塗 装	詳細図に記載			詳細図に記載			詳細図に記載							
	見込	ガラス	—	—	—	—	—	—							
	付属金物	付属金物一式			付属金物一式			付属金物一式							
備 考	既設建物壁の取り合いに注意して施工すること			既設建具の取り合いに注意して施工すること			施工前に必ず採寸すること								
								徳 島 県 企 業 局		●工事名 R3企工 吉野川北岸工業用水道 排泥弁室浸水対策他工事		●図面番号 A-13		一 級 建 築 士 事 務 所 創 和 建 築 設 計 徳島県知事登録 第61073号 徳島市国府町花園76-3 一級建築士大臣登録 第90948号 鎌田 好康 Tel：088-642-5062 Fax：088-642-4257	
										●図面名 建具表		●縮尺 1/50			

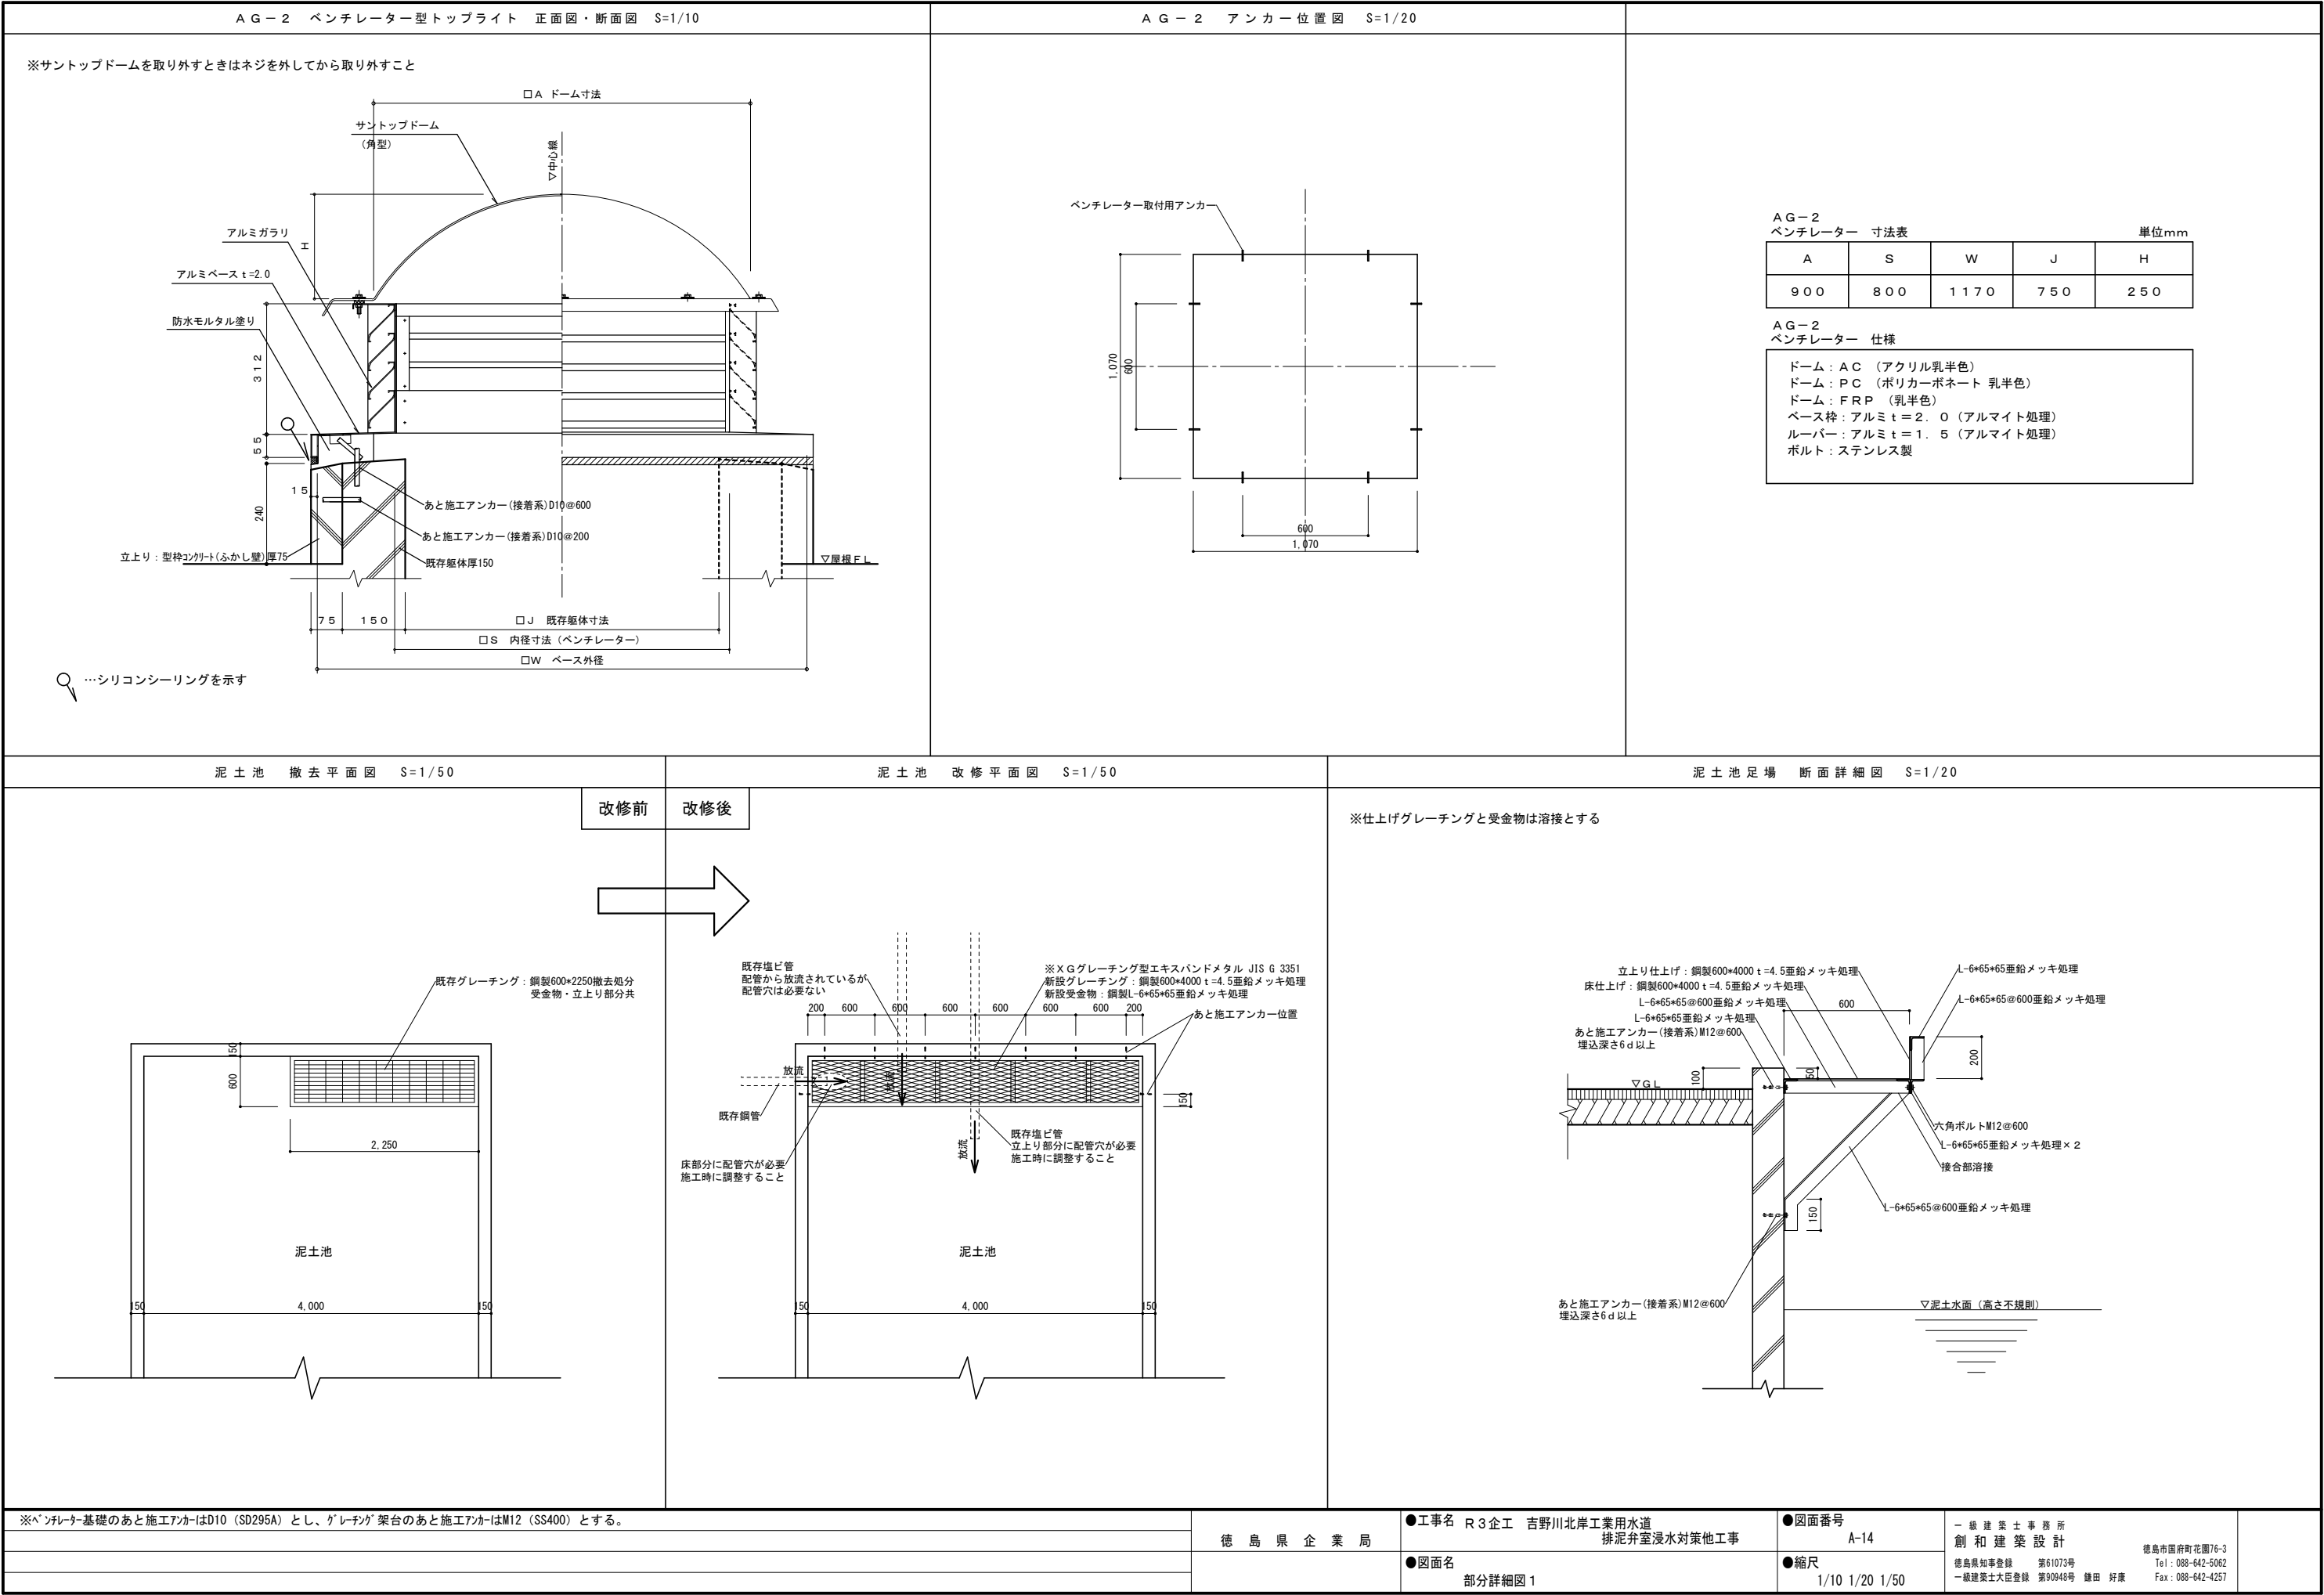


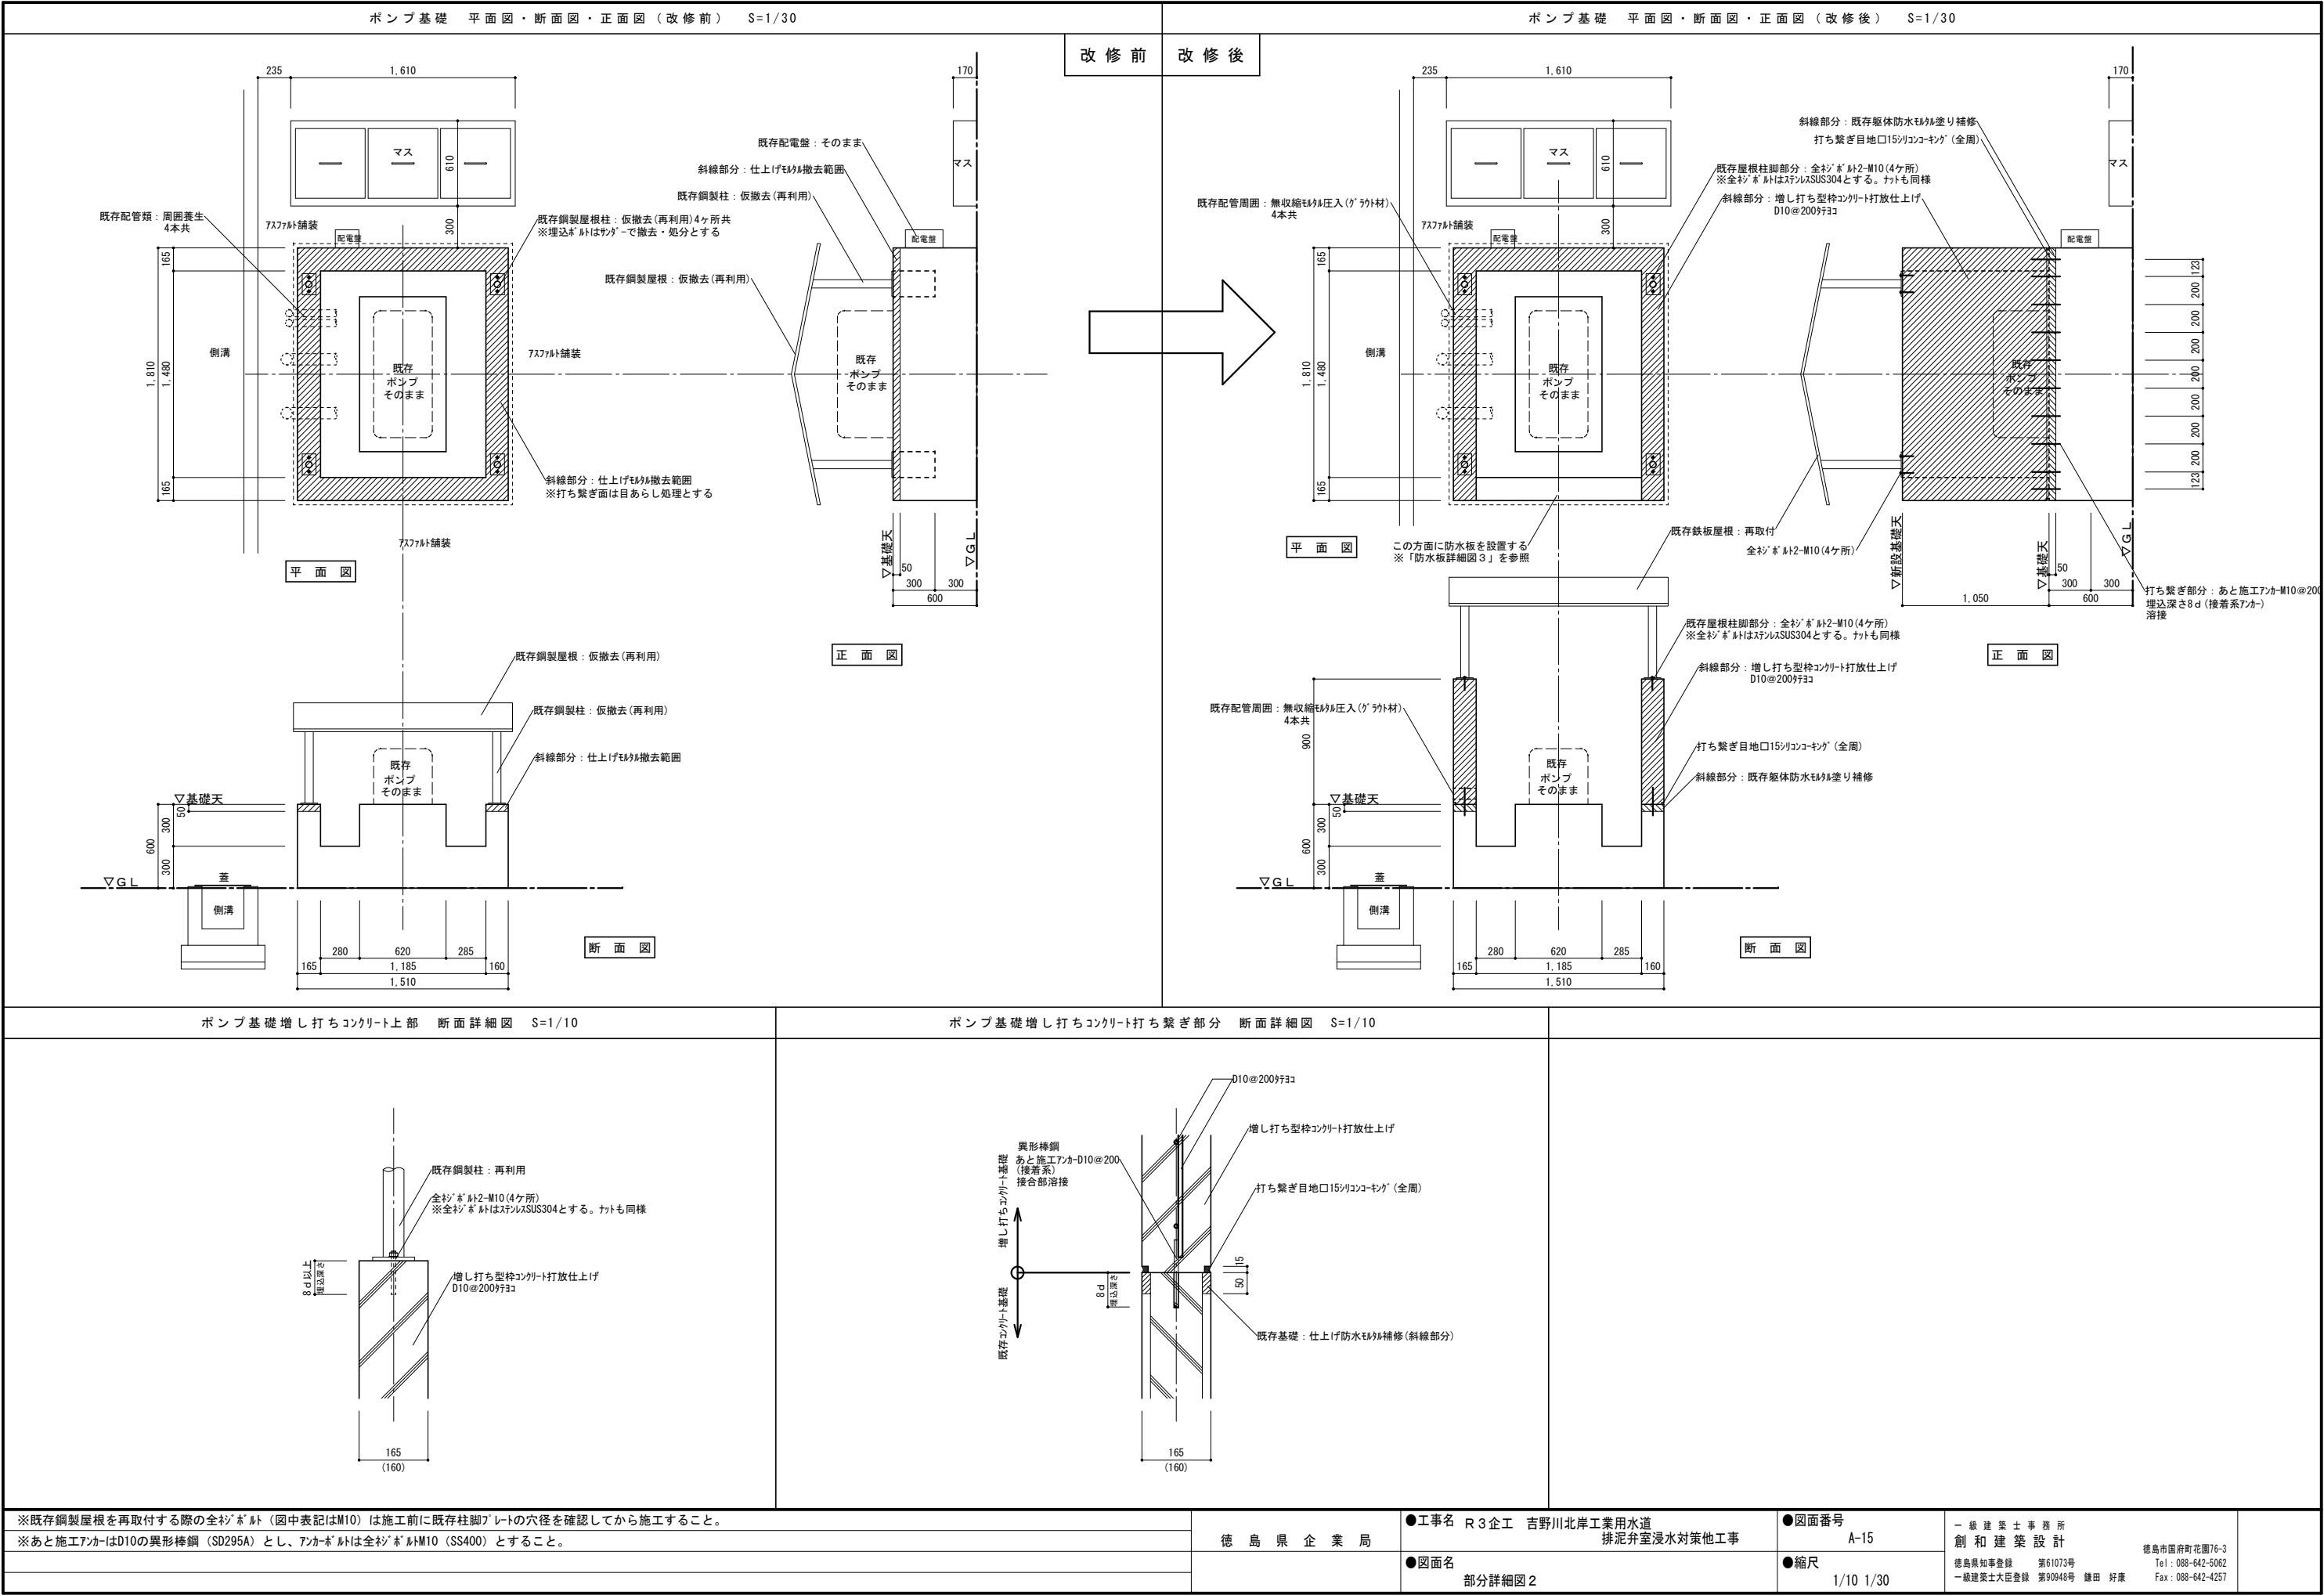

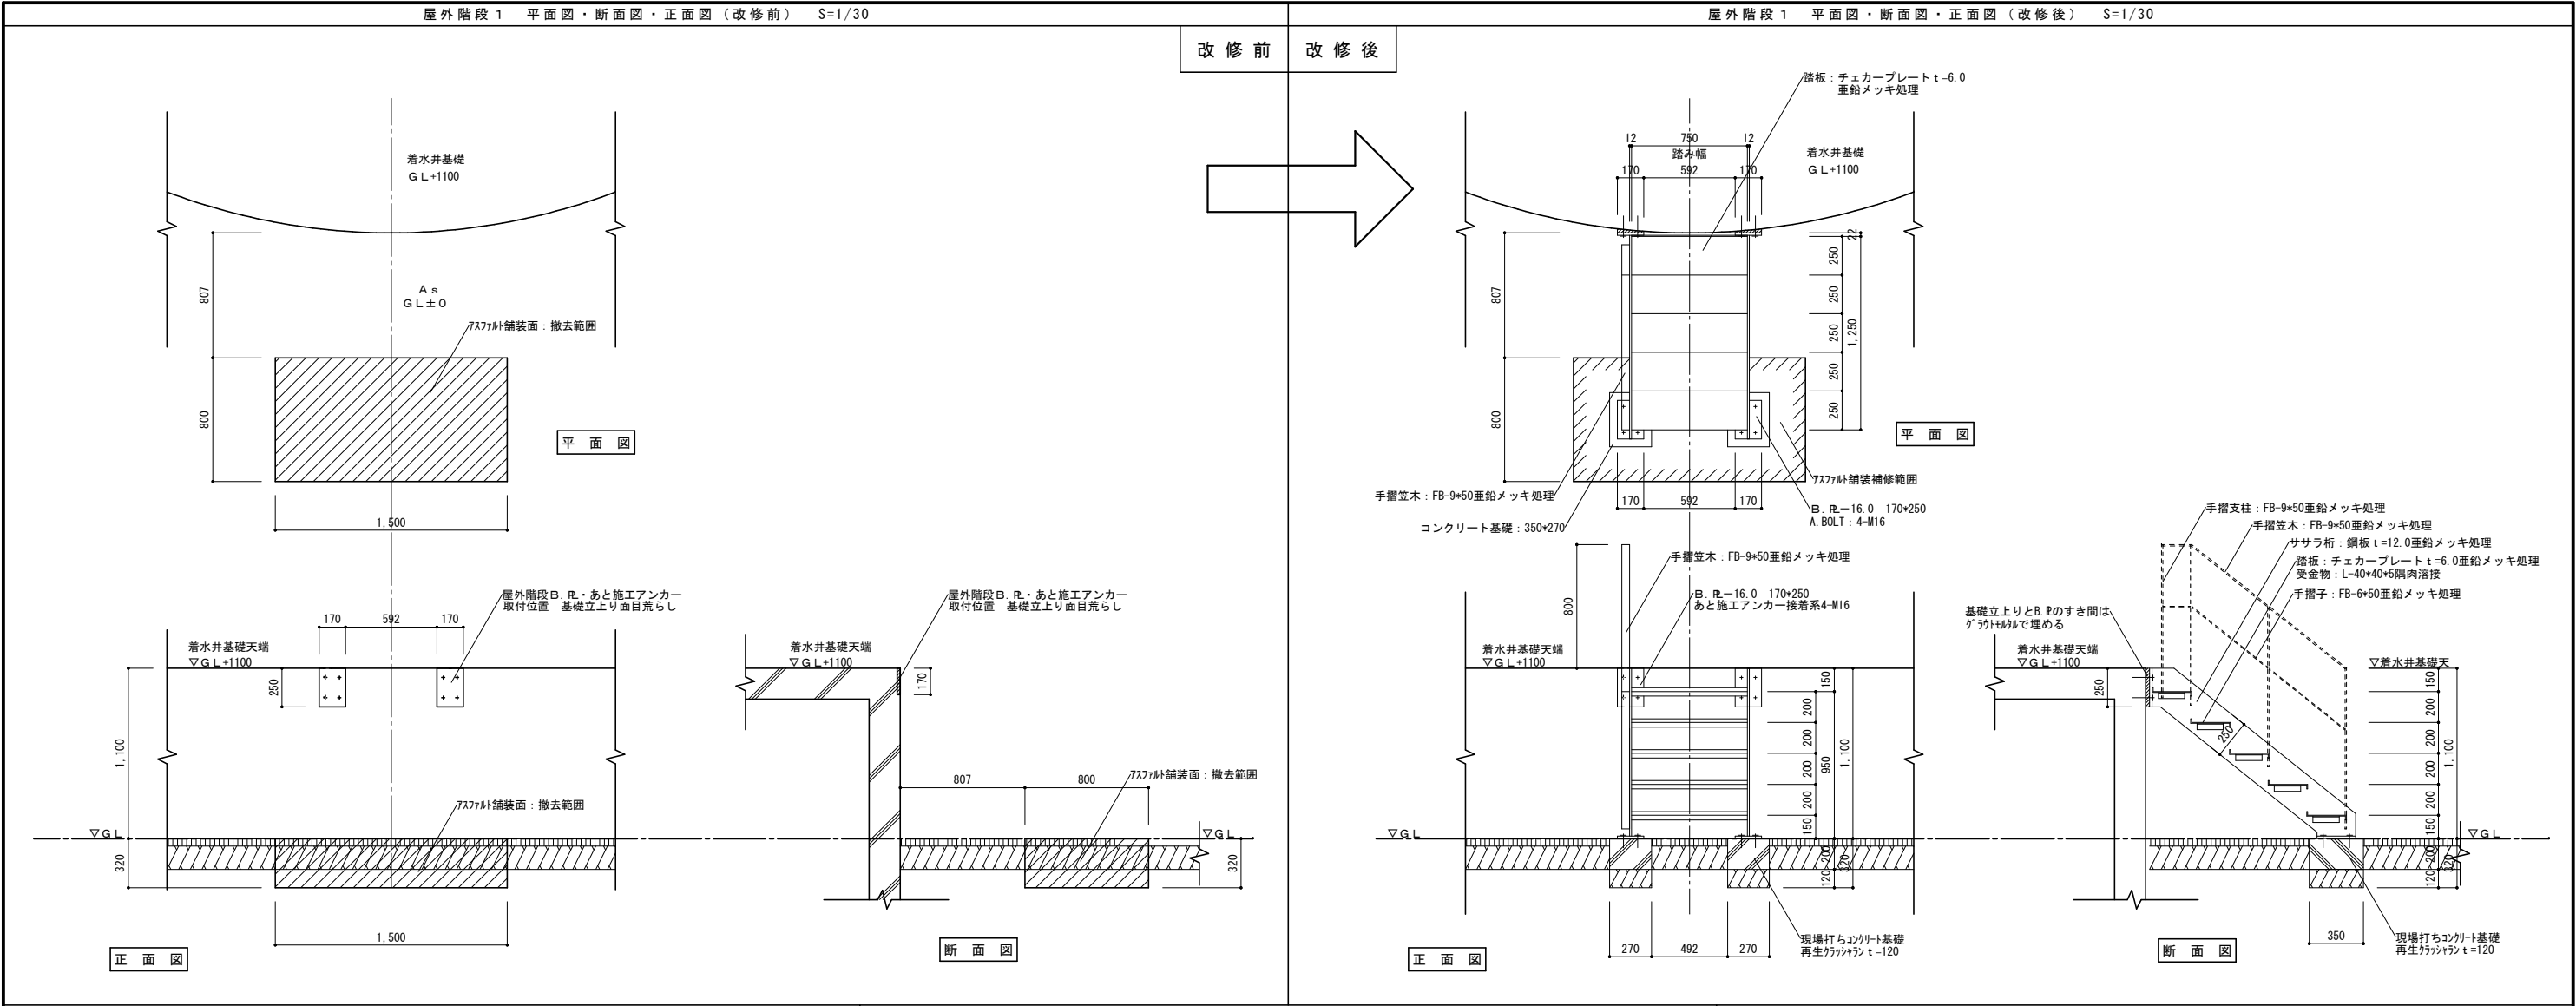

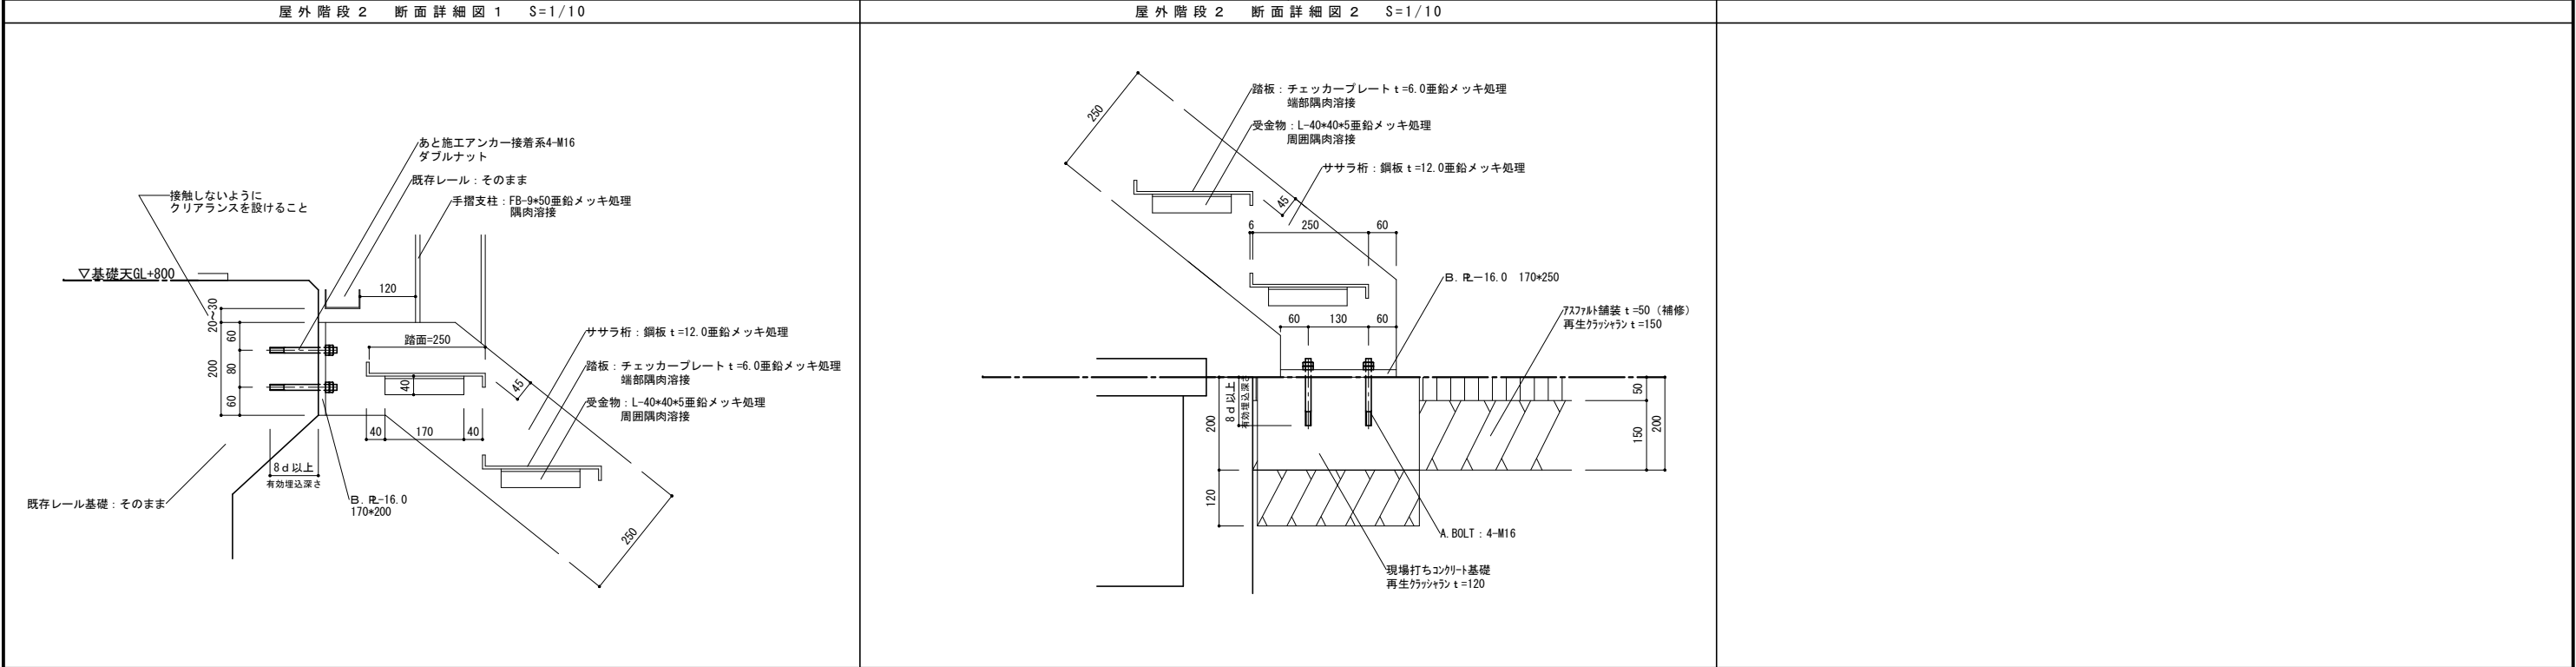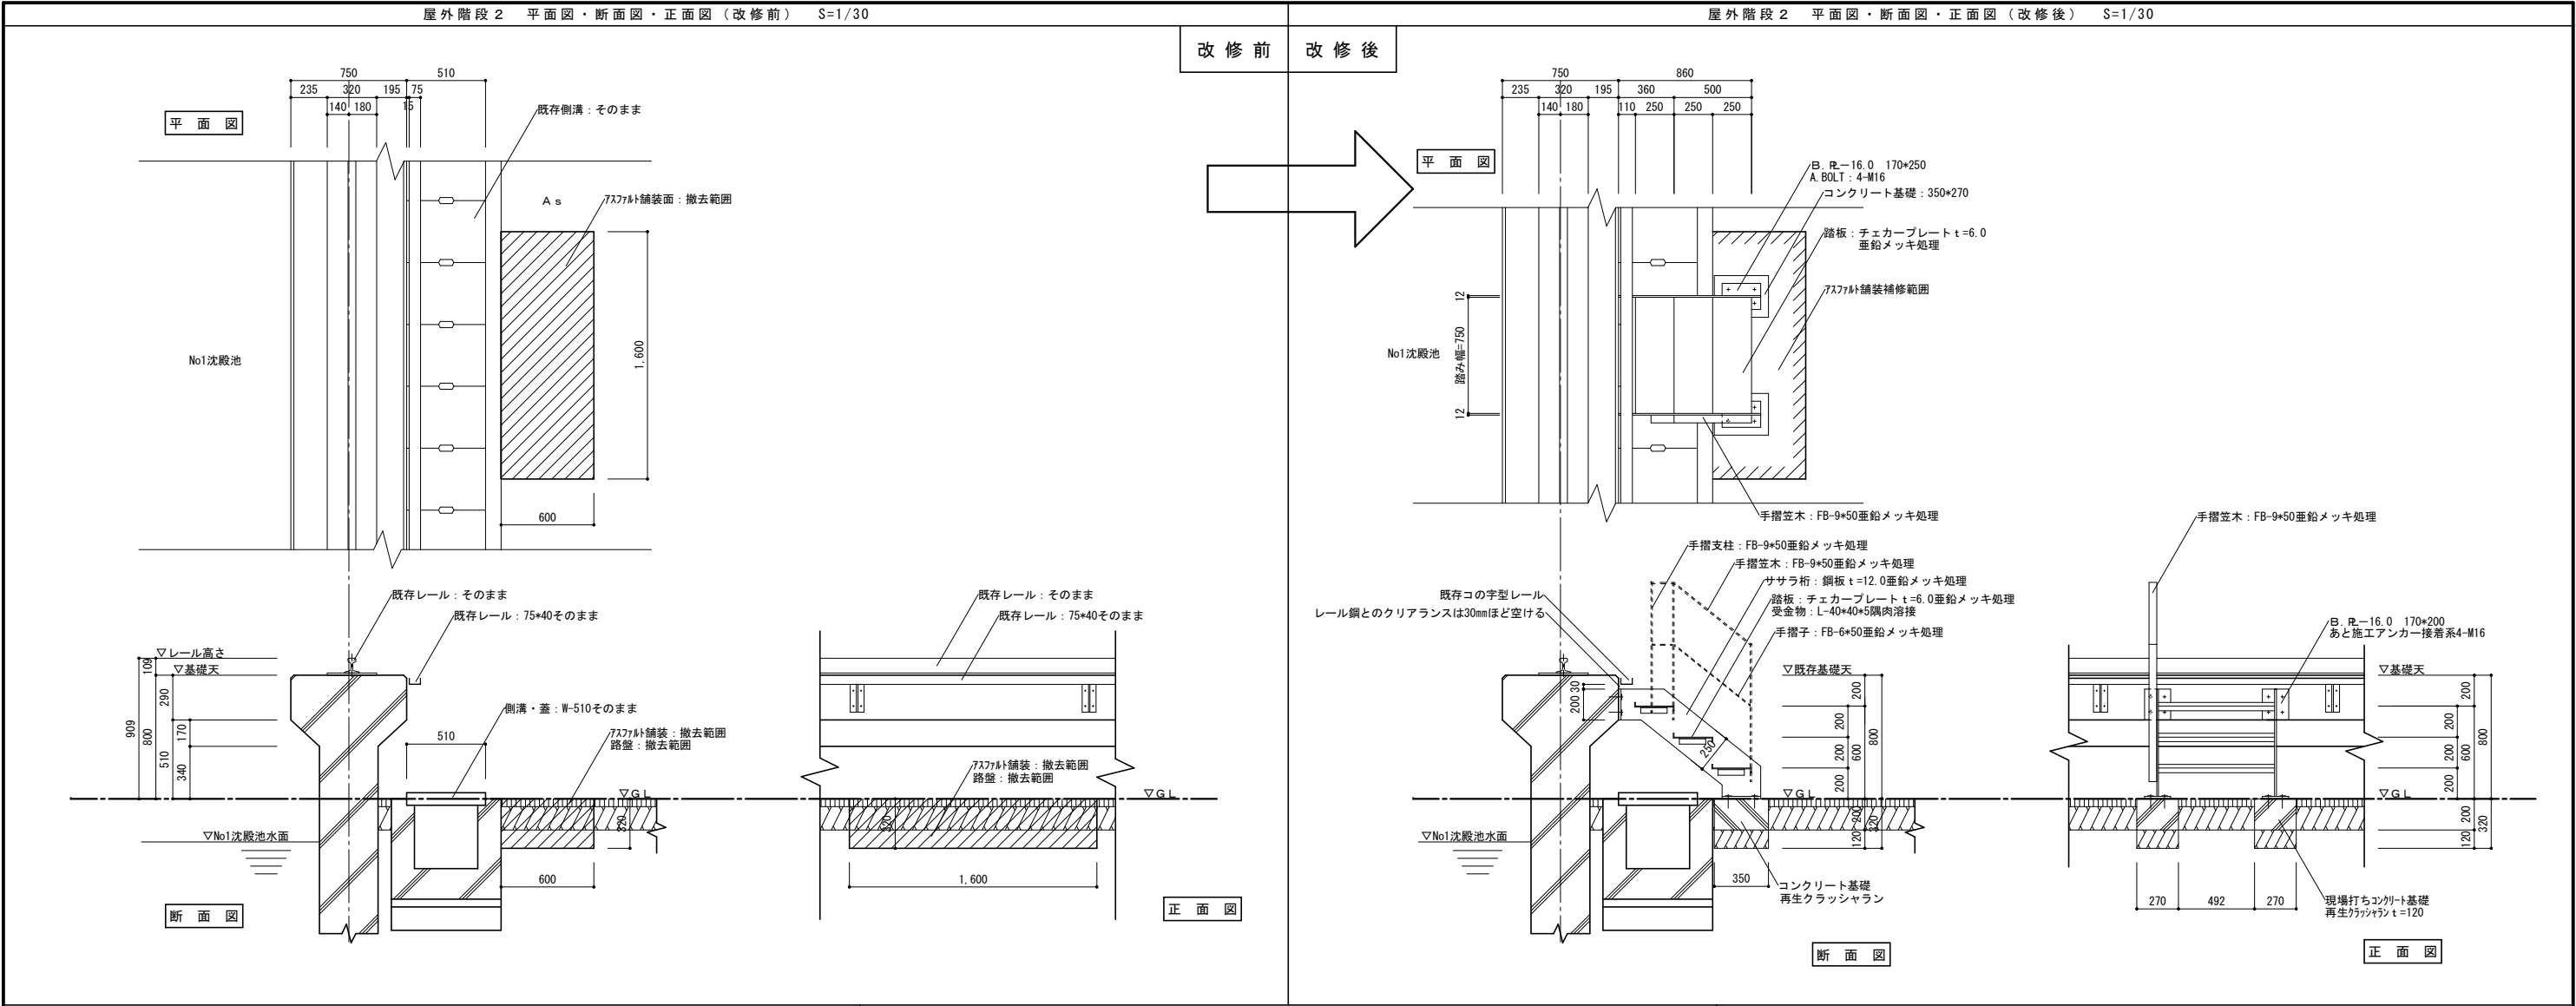

※アンカーボルト、あと施工アンカーはステンレスSS400とすること		徳島県企業局	●工事名 R3企工 吉野川北岸工業用水道 排泥弁室浸水対策他工事	●図面番号 A-17	一級建築士事務所 創和建築設計 徳島市面府町花園76-3 Tel：088-642-5062 Fax：088-642-4257
※施工位置は管理者、現場監督員で協議したのち決定すること。					
			●図面名 屋外階段2 詳細図	●縮尺 1/10 1/30	徳島県知事登録 第61073号 一級建築士大臣登録 第90948号 鎌田 好康
				徳島市面府町花園76-3 Tel：088-642-5062 Fax：088-642-4257	

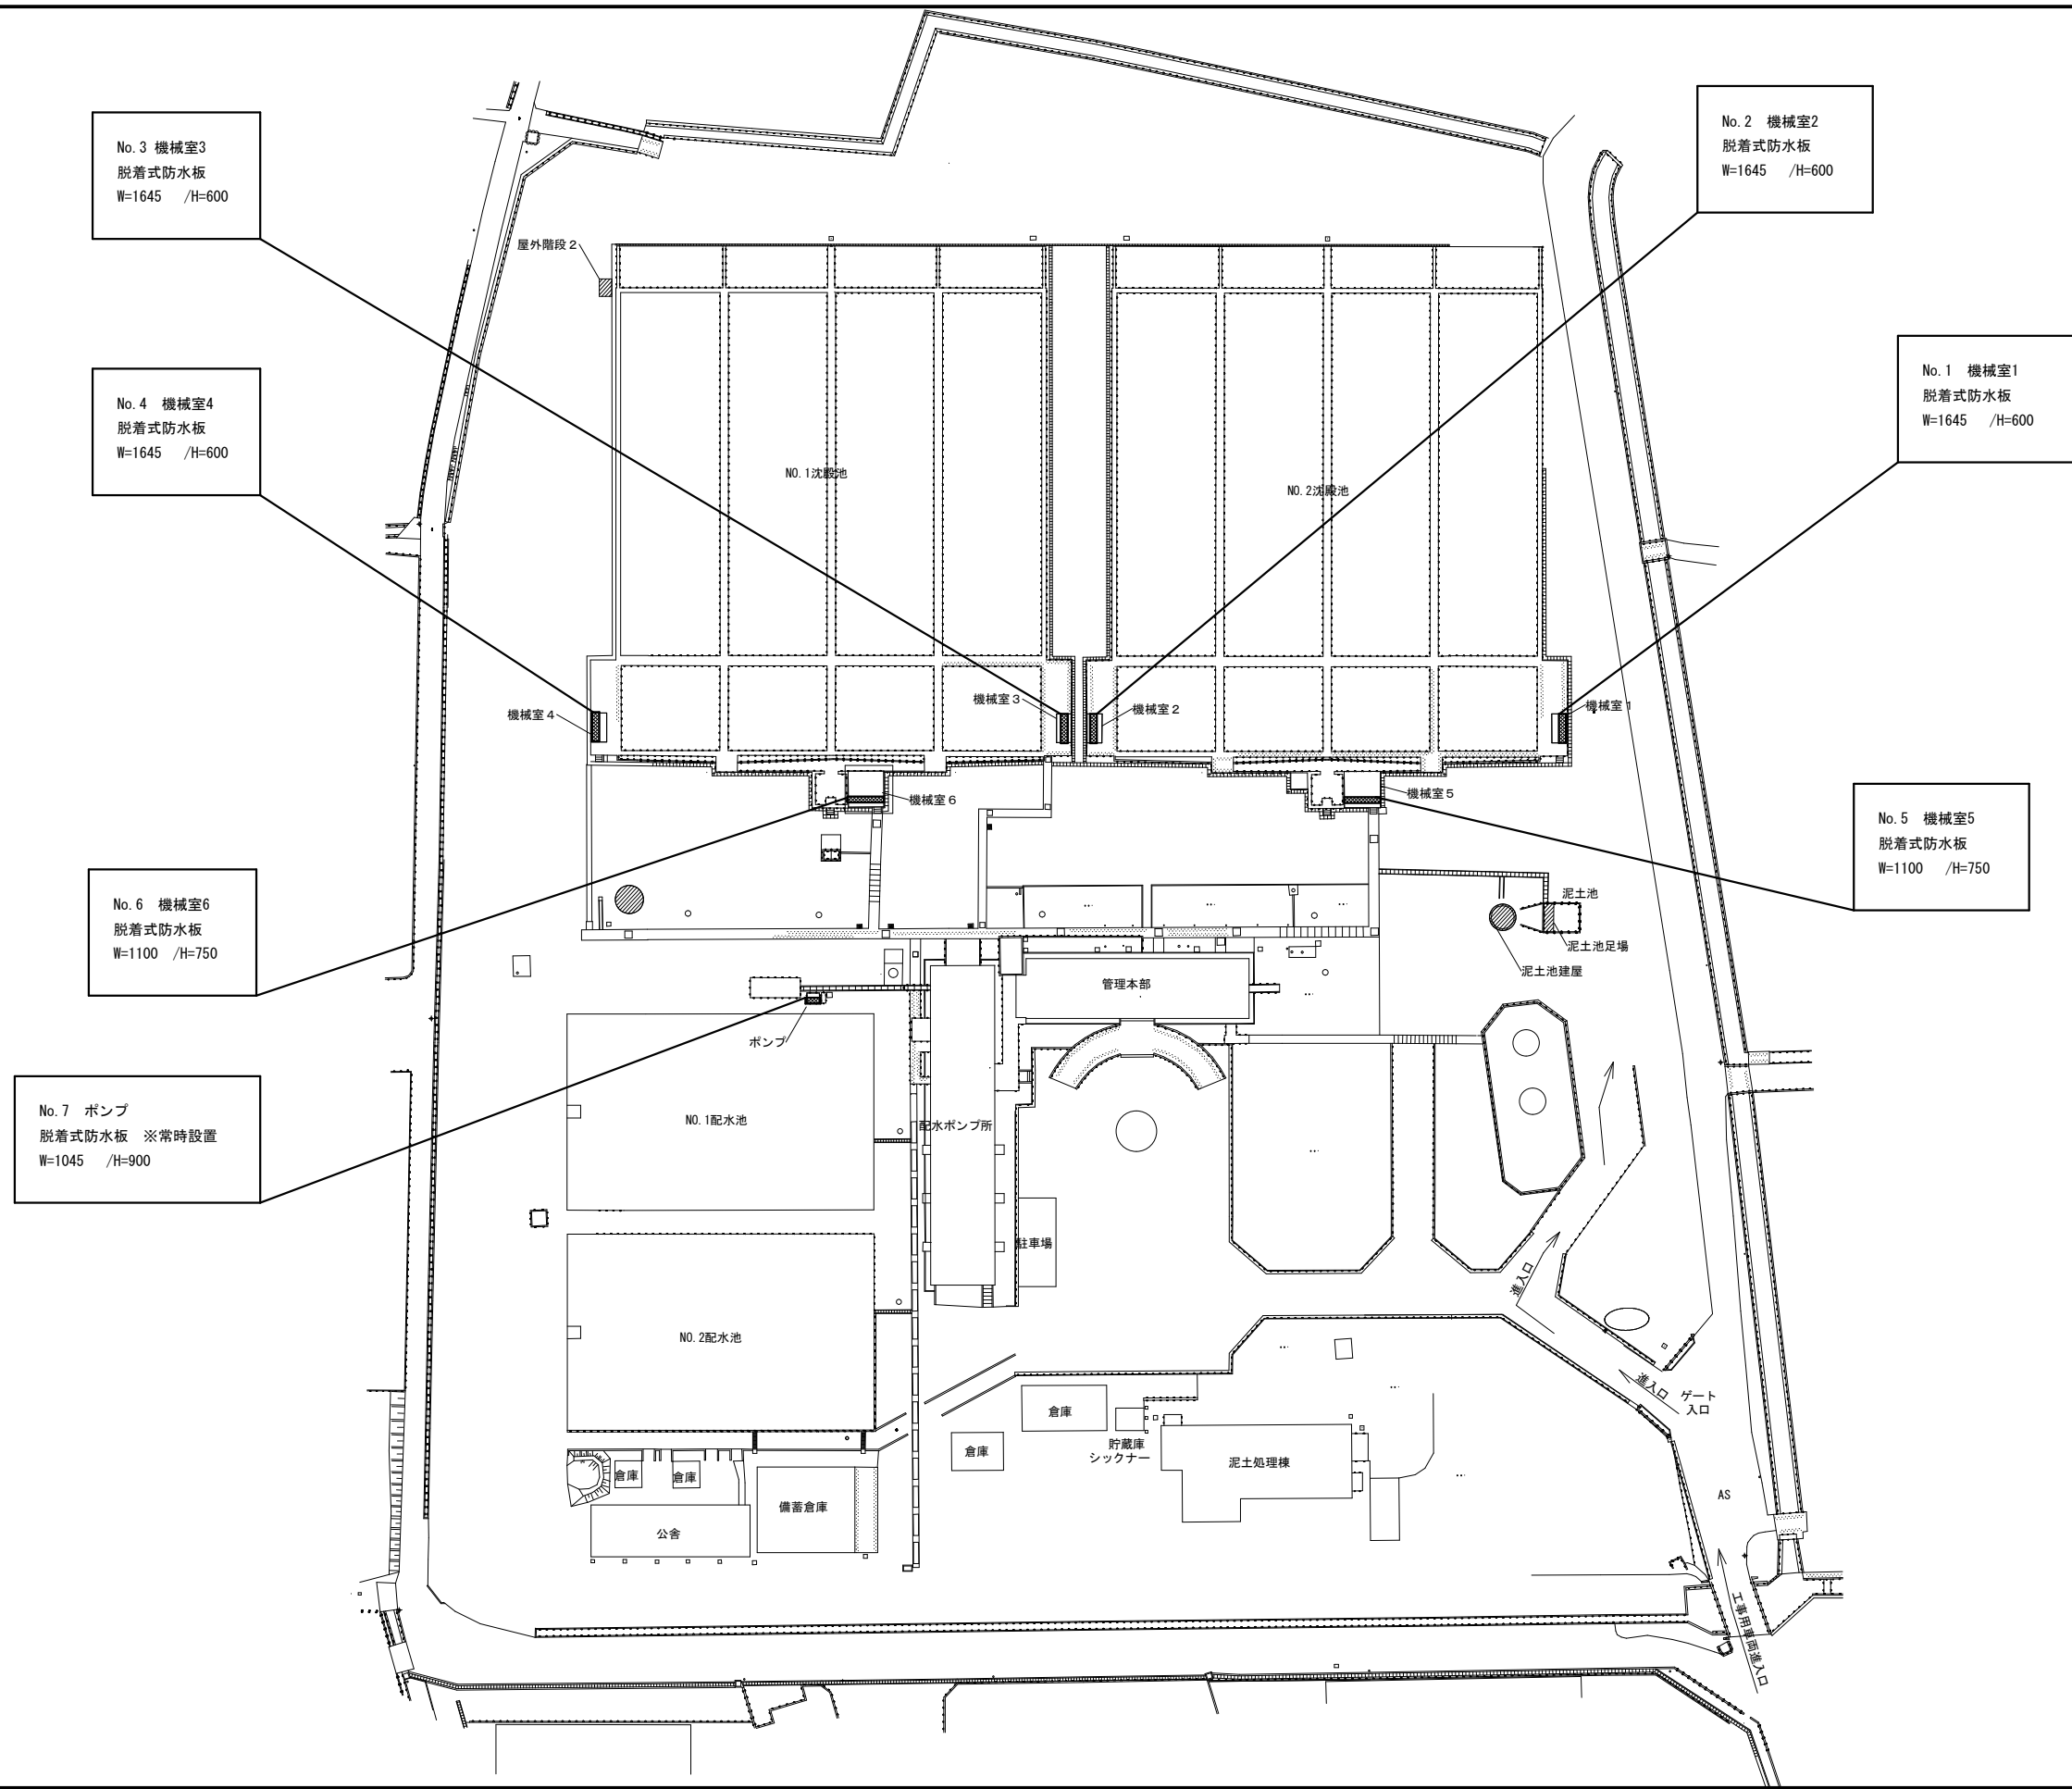

No. 3 機械室3
脱着式防水板
W=1645 /H=600

No. 4 機械室4
脱着式防水板
W=1645 /H=600

No. 6 機械室6
脱着式防水板
W=1100 /H=750

No. 7 ポンプ
脱着式防水板 ※常時設置
W=1045 /H=900








No. 2 機械室2
脱着式防水板
W=1645 /H=600

No. 1 機械室1
脱着式防水板
W=1645 /H=600

No. 5 機械室5
脱着式防水板
W=1100 /H=750

徳島県企業局		●工事名 R3企工 吉野川北岸工業用水道 排泥弁室浸水対策他工事	●図面番号 A-18	一級建築士事務所 創和建築設計 徳島県知事登録 第61073号 一級建築士大臣登録 第90948号 鎌田 好康 徳島市国府町花園76-3 Tel : 088-642-5062 Fax : 088-642-4257
		●図面名 防水板位置図	●縮尺 NON	

改修図

 
 
 
 
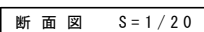
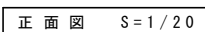
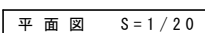


寸法・重量表		数量
パネル	W1679×H630×D62 約20kg	1枚


	部屋名	建築有効W
No. 1	機械室1	1800
No. 2	機械室2	1785
No. 3	機械室3	1795
No. 4	機械室4	1790

徳島県企業局	●工事名 R3企工 吉野川北岸工業用水道 排泄泥室浸水対策他工事	●図面番号 A-19	一級建築士事務所 創和建築設計	徳島市国府町花園7-3 Tel: 088-642-5062 Fax: 088-642-4257
	●図面名 防水板詳細図1（機械室1～機械室4）	●縮尺 1/20	徳島県知事登録 第61073号 一級建築士大臣登録 第90948号 鎌田 好康	

改修図

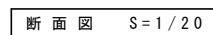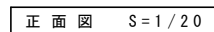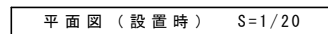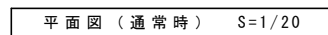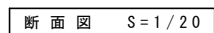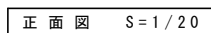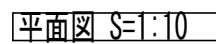


	部屋名	建築有効 W
No. 5	機械室5	840
No. 6	機械室6	800

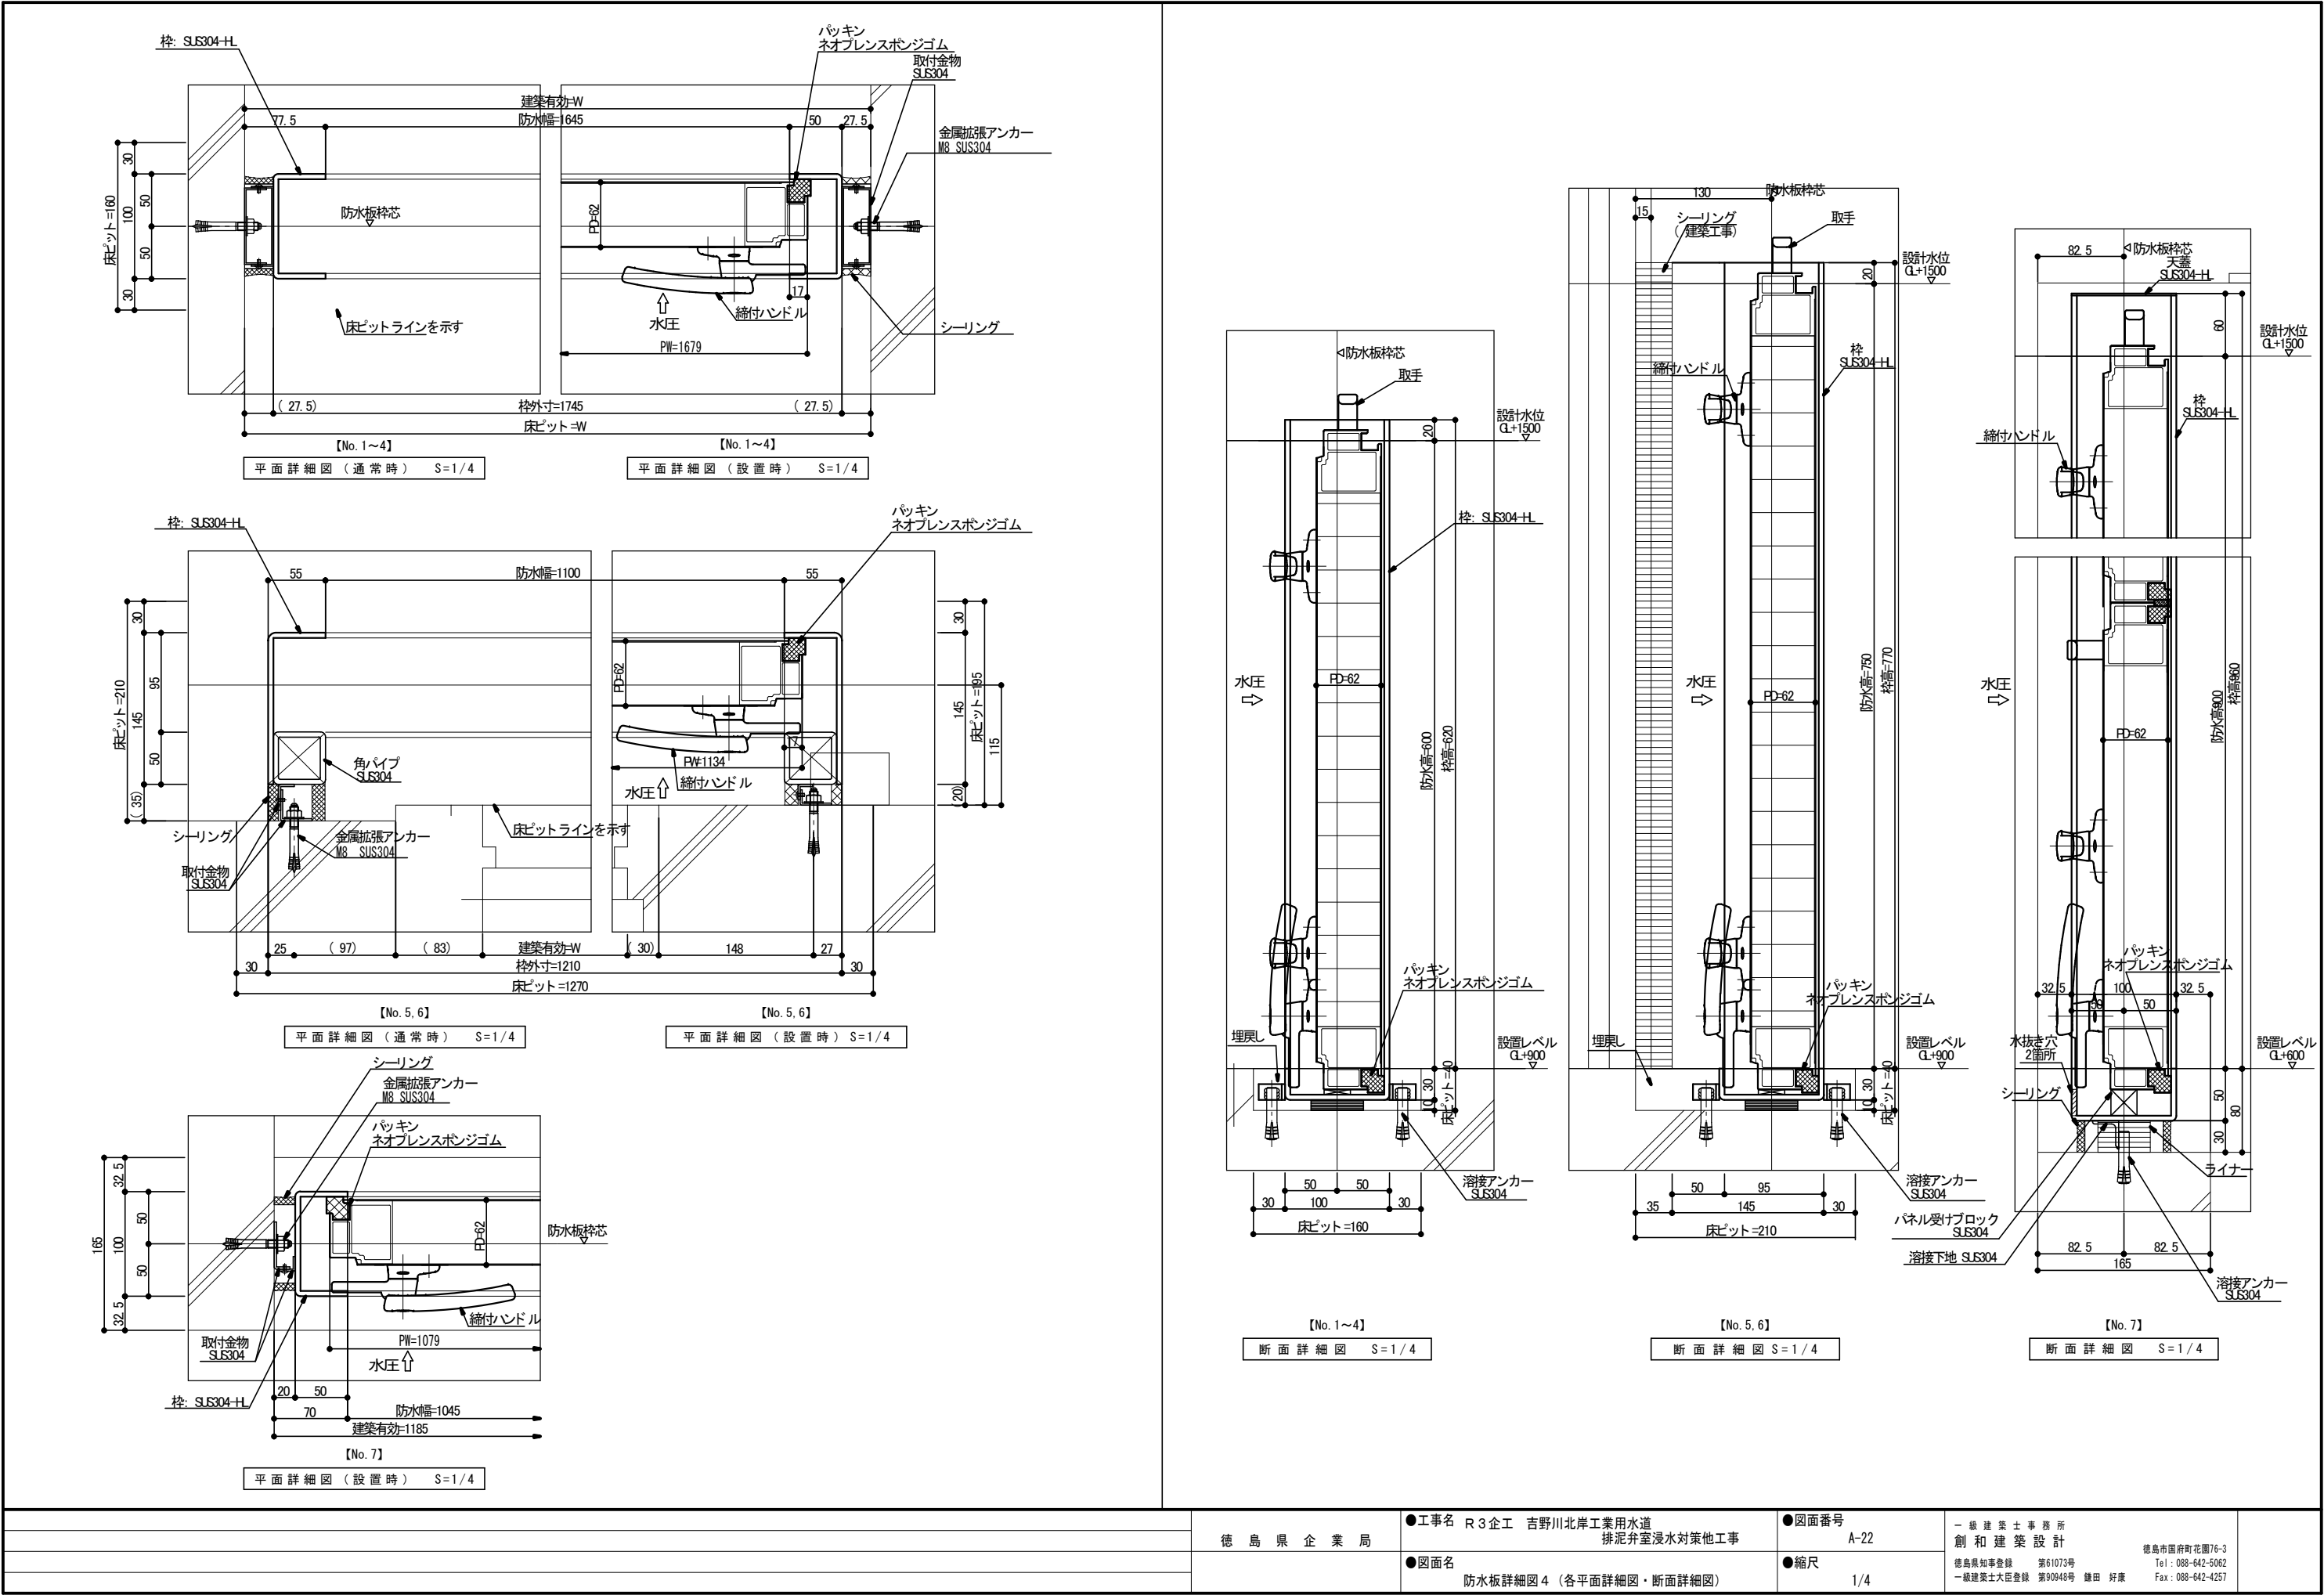


徳島県企業局	●工事名 R3企工 吉野川北岸工業用水道 排泥弁室浸水対策他工事	●図面番号 A-22	一級建築士事務所 創和建築設計
	●図面名 防水板詳細図4（各平面詳細図・断面詳細図）	●縮尺 1/4	徳島県知事登録 第61073号 一級建築士大臣登録 第90948号 鎌田 好康
			徳島市面府町花園76-3 Tel: 088-642-5062 Fax: 088-642-4257


外部収納
機械室 1 ~ 4

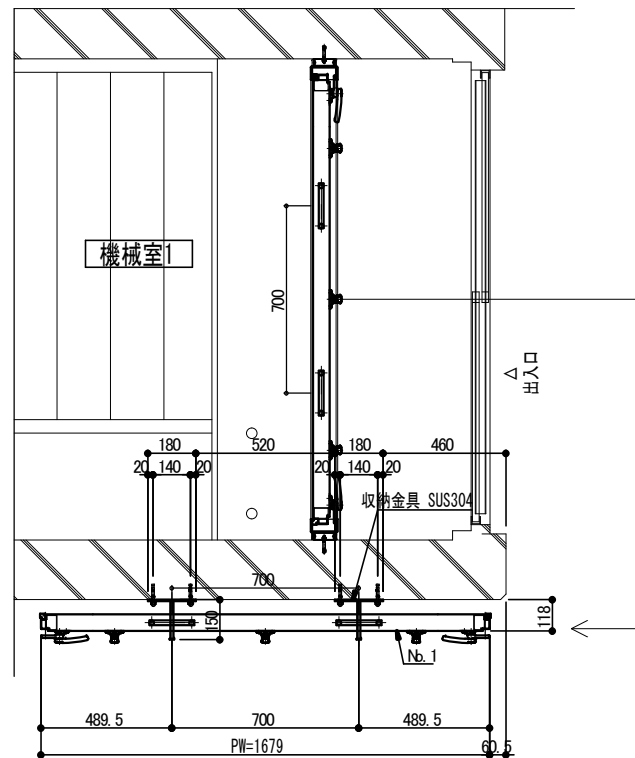


平面図 S = 1/20

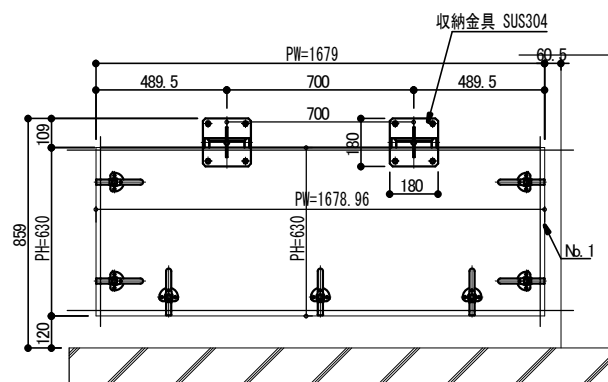


正面図 $S = 1/20$

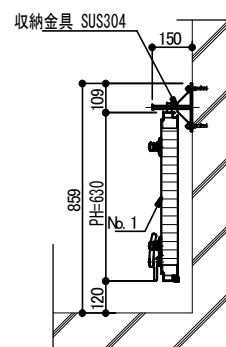断面図 $S = 1 / 20$


内部収納
機械室 5・6

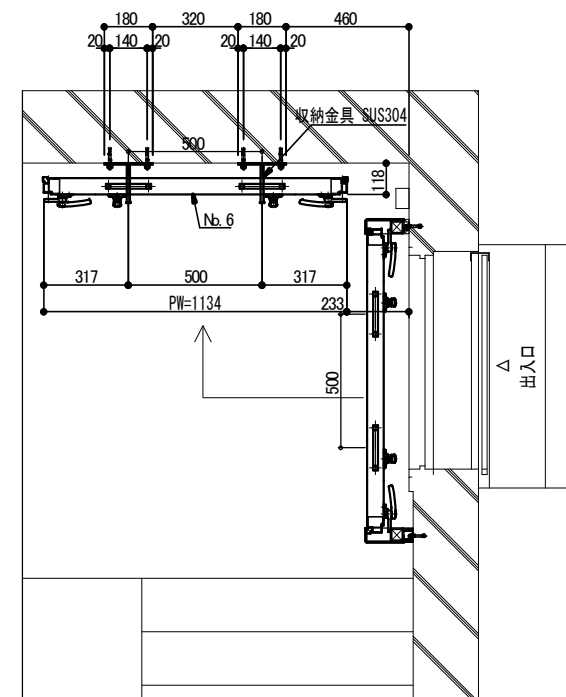

平面图 S = 1 / 20

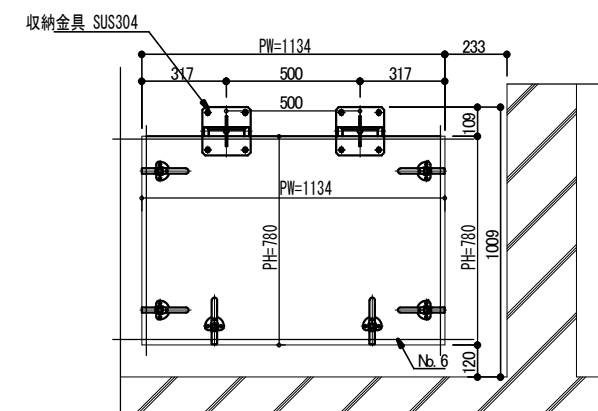

正 面 图 S = 1 / 20

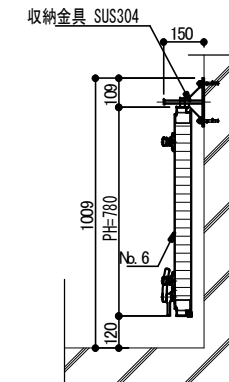

断面図 S = 1 / 20

※各防水板の収納金物に関しては施工前に取付け壁面の突起物や壁面状況などを確認してから施工すること。

徳島県企業局

●工事名 R3企工 吉野川北岸工業用水道
排泥弁室浸水対策他工事

●図面名
防水板詳細図5（外部・内部収納）

●図面番号 A-23

●縮尺 1/20

一級建築士事務所
創和建築設計
徳島県知事登録 第61073号
一級建築士大臣登録 第90948号 鎌田 好康

徳島市国府町花園76-3
Tel : 088-642-5062
Fax : 088-642-4257