



防犯設備系統図（新設）

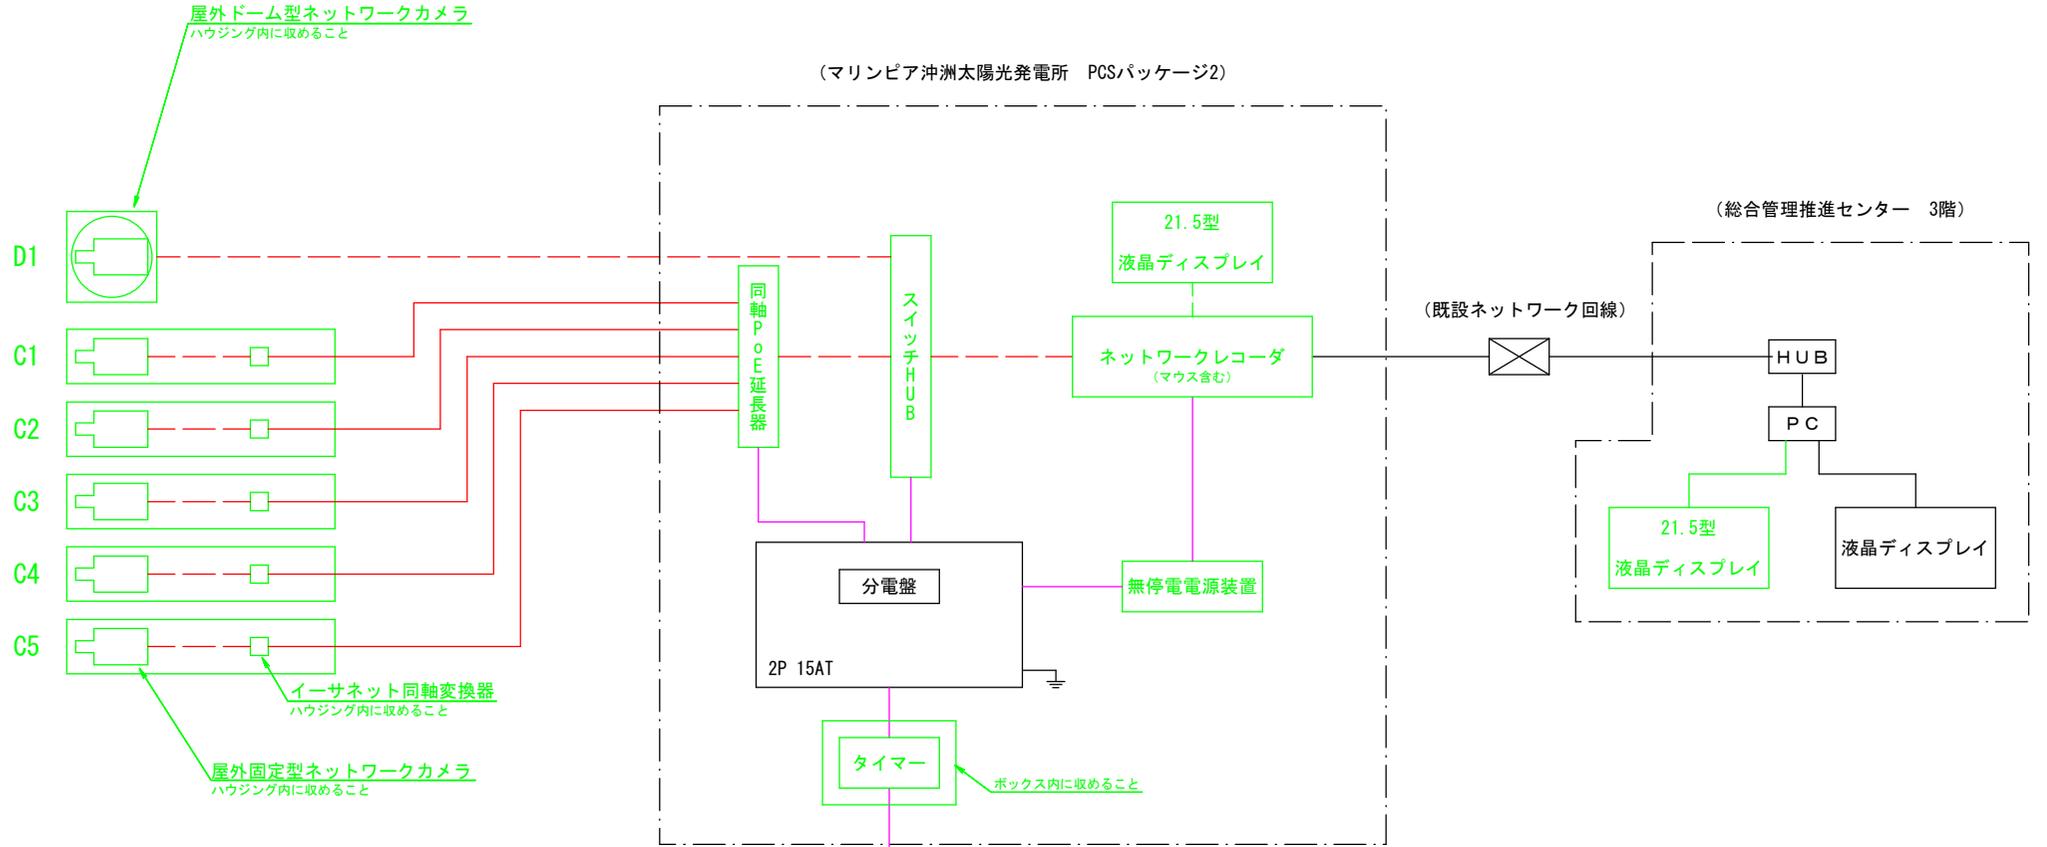

凡例

	: 既設
	: 新設
	: 電線・ケーブル (低圧)
	: 通信ケーブル (同軸ケーブル)
	: 通信ケーブル (LANケーブル)

図番	1	図面総数	7	縮尺	NTS
図名	配線系統図 (工事対象)				
工事名	R3企総管 マリンピア沖洲太陽光発電所 防犯対策工事				
発注者	徳島県企業局				

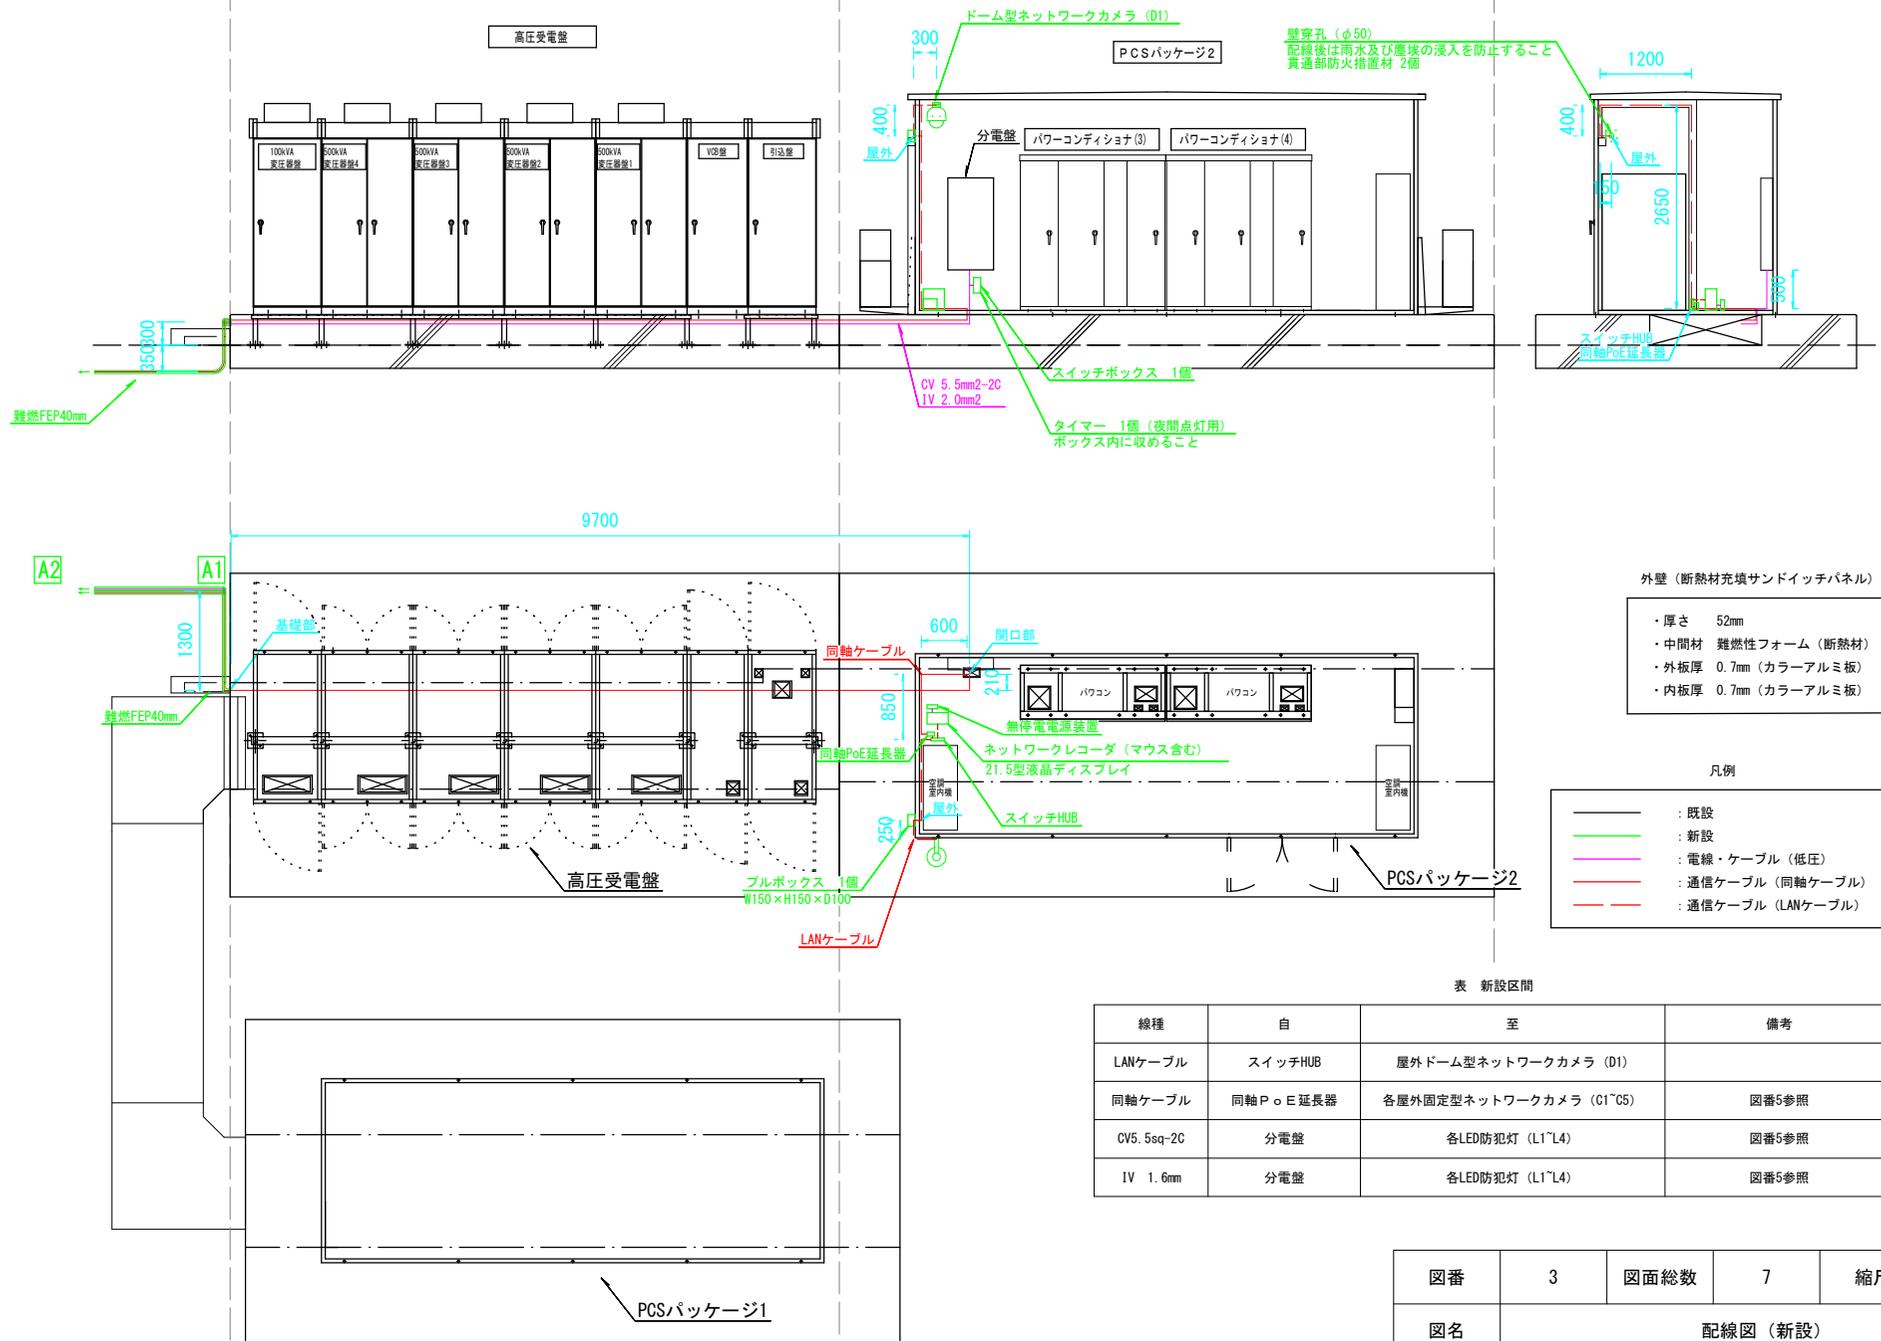

外壁 (断熱材充填サンドイッチパネル)

- ・厚さ 52mm
- ・中間材 難燃性フォーム (断熱材)
- ・外板厚 0.7mm (カラーアルミ板)
- ・内板厚 0.7mm (カラーアルミ板)


凡例

— (黒)	: 既設
— (緑)	: 新設
— (紫)	: 電線・ケーブル (低圧)
— (赤)	: 通信ケーブル (同軸ケーブル)
— (青)	: 通信ケーブル (LANケーブル)


表 新設区間

線種	自	至	備考
LANケーブル	スイッチHUB	屋外ドーム型ネットワークカメラ (D1)	
同軸ケーブル	同軸PoE延長器	各屋外固定型ネットワークカメラ (C1~C5)	図番5参照
CV5.5sq-2C	分電盤	各LED防犯灯 (L1~L4)	図番5参照
IV 1.6mm	分電盤	各LED防犯灯 (L1~L4)	図番5参照


図番	3	図面総数	7	縮尺	NTS
図名	配線図 (新設)				
工事名	R3企総管 マリンピア沖洲太陽光発電所 防犯対策工事				
発注者	徳島県企業局				

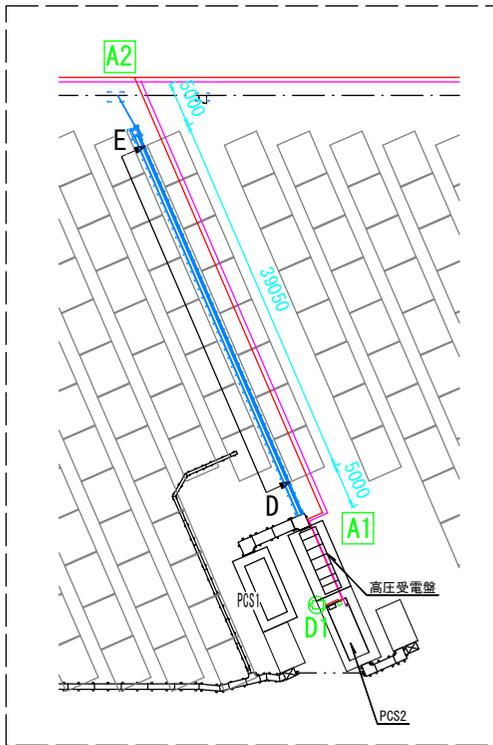



A 矢視

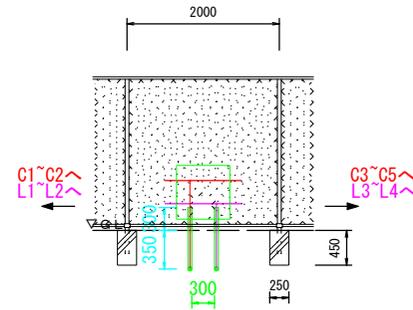

B 矢視

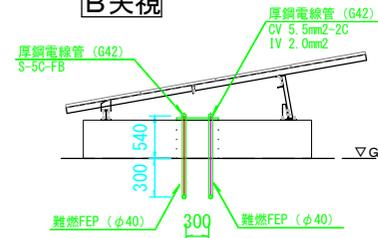

C 矢視

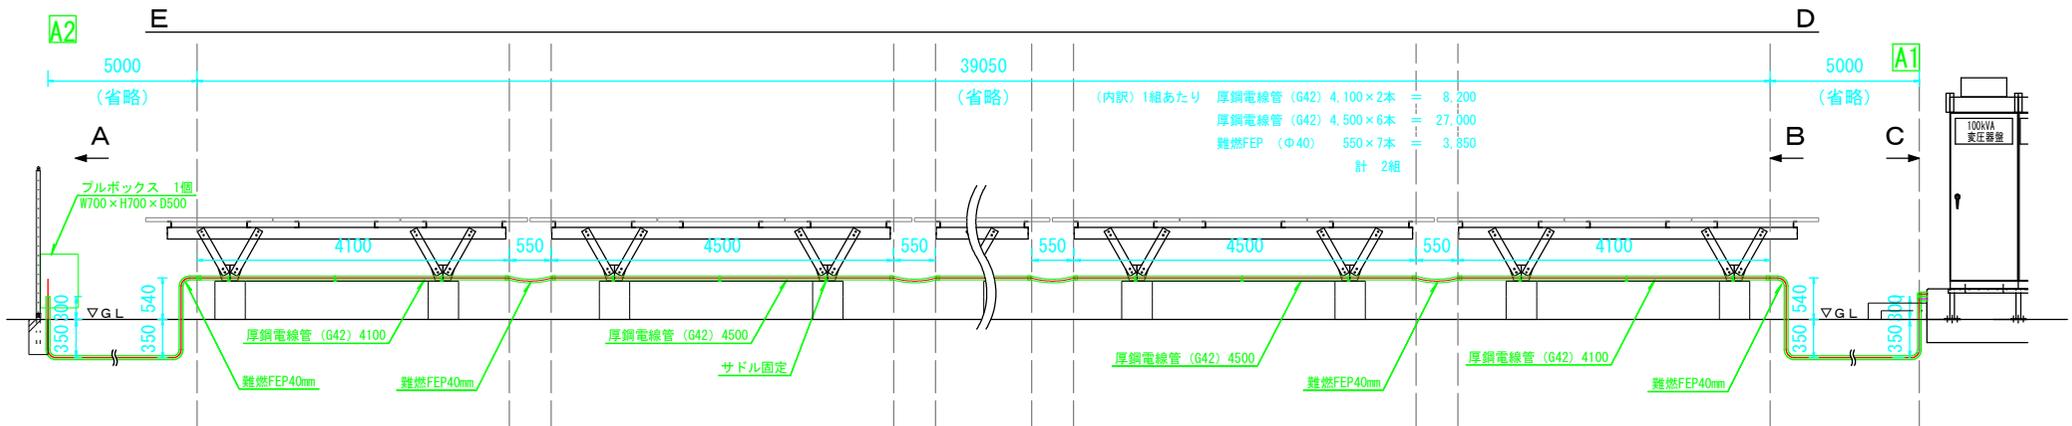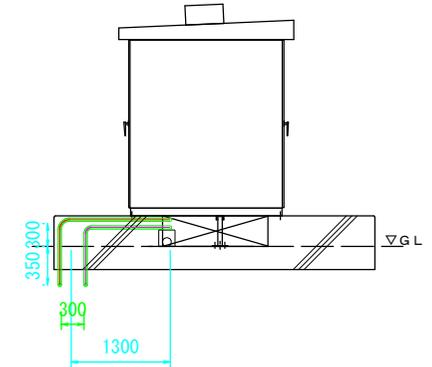


凡例


	: 既設
	: 新設
	: 電線・ケーブル (低圧)
	: 通信ケーブル (同軸ケーブル)
	: 既設 (太陽光パネル)
	: 既設 (埋設)

図番	4	図面総数	7	縮尺	NTS
図名	配管図 (新設)				
工事名	R3 企総管 マリンピア沖洲太陽光発電所 防犯対策工事				
発注者	徳島県企業局				


C1~C3参考図 (図例はC1)

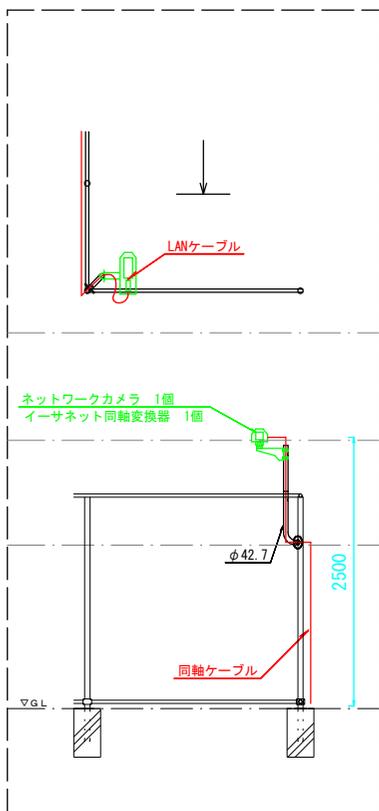


C4, C5参考図

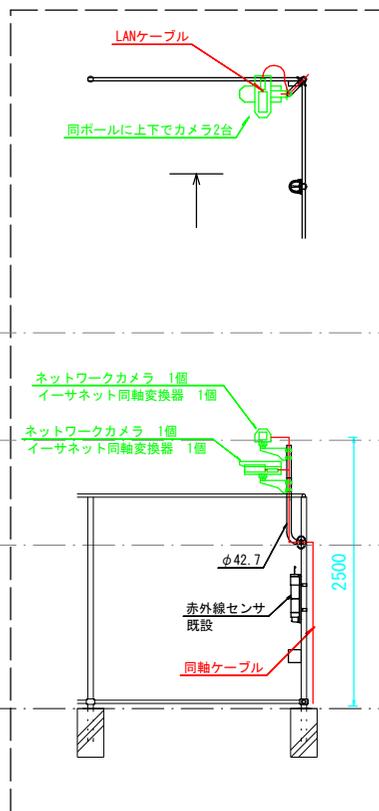


L1~L4参考図

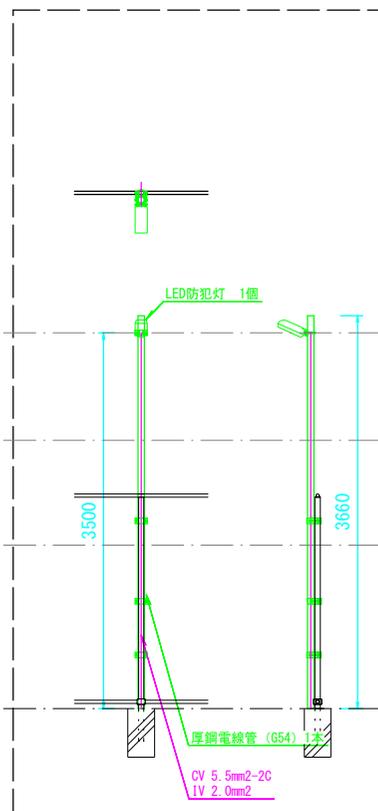

参考図 (A1~A2間)

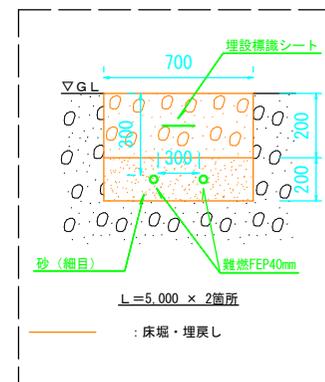


※ネットワークカメラ及びイーサネット同軸変換器は、カメラハウジング内に収めること。

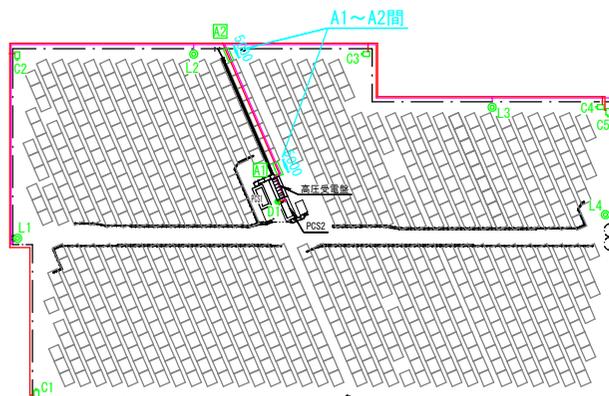

凡例

— (black)	: 既設
— (green)	: 新設
— (purple)	: 電線・ケーブル (低圧)
— (red)	: 通信ケーブル (同軸ケーブル)
— (orange)	: 通信ケーブル (LANケーブル)
— (grey)	: 既設 (太陽光パネル)

図番	5	図番	7	縮尺	NTS
図名	据付参考図 (新設)				
工事名	R3 企総管 マリンピア沖洲太陽光発電所 防犯対策工事				
発注者	徳島県企業局				

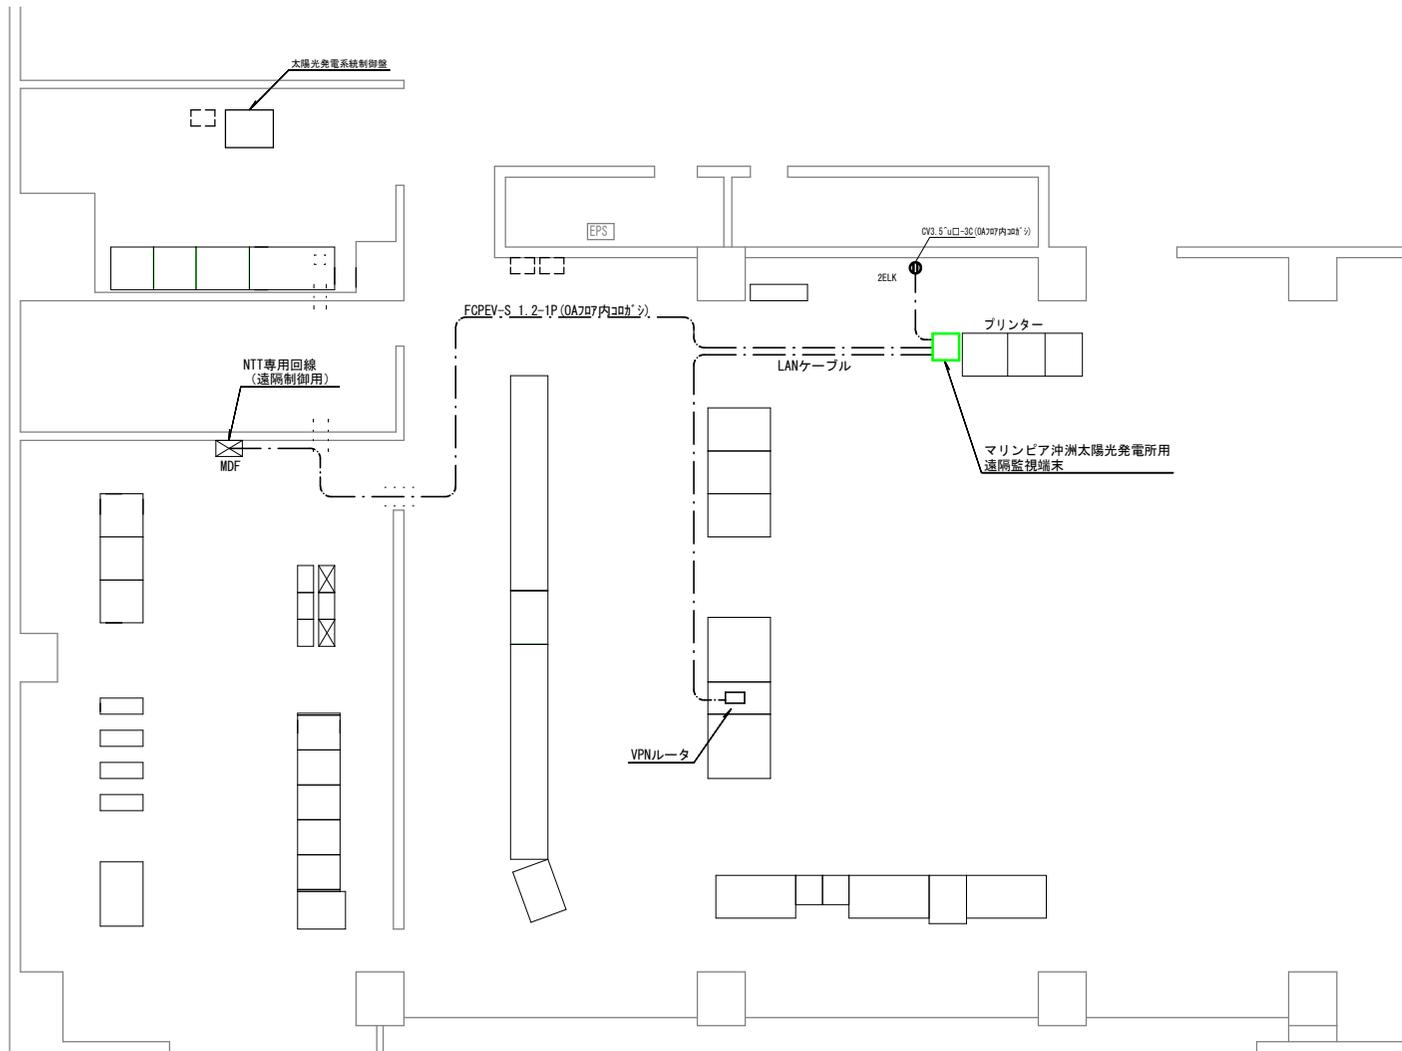


総合管理推進センター 3階

凡例

	: 既設
	: 新設

遠隔監視端末 参考図

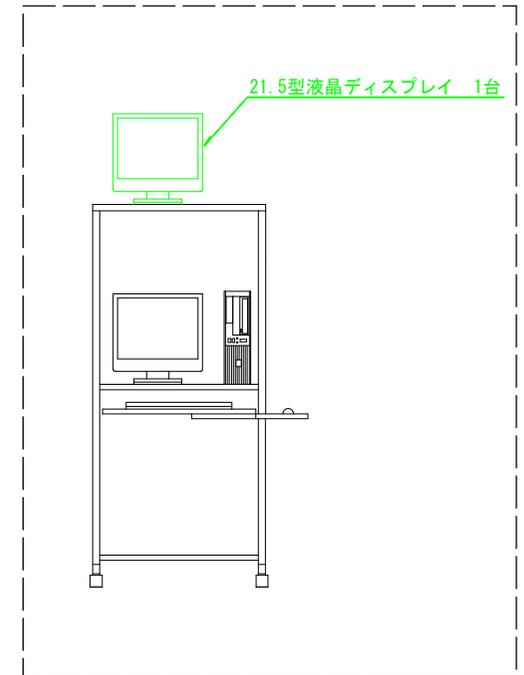









図番	6	図面総数	7	縮尺	NTS
図名	総合管理推進センター 3階 平面図				
工事名	R3企総管 マリンピア沖洲太陽光発電所 防犯対策工事				
発注者	徳島県企業局				

C1参考図（撤去）

C2参考図（撤去）

C3参考図（撤去）

C4, C5参考図（撤去）

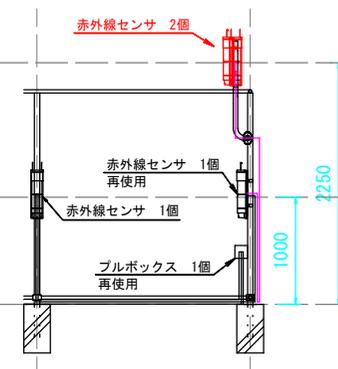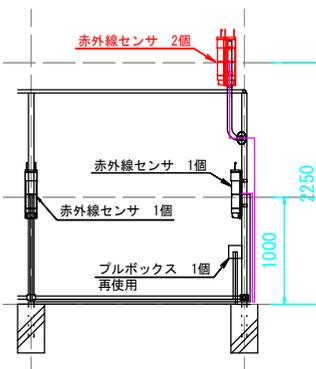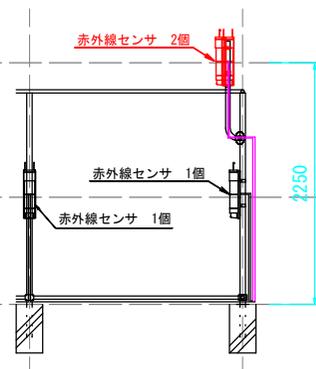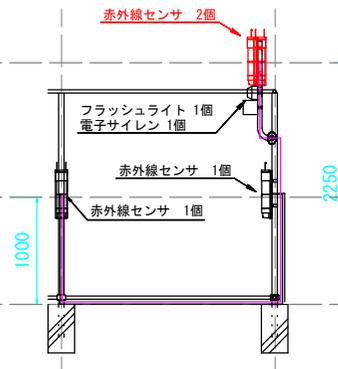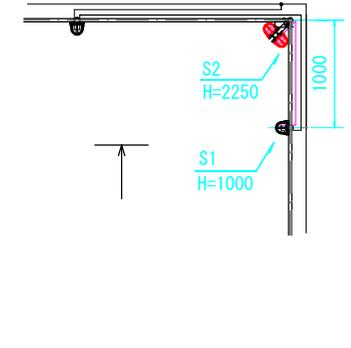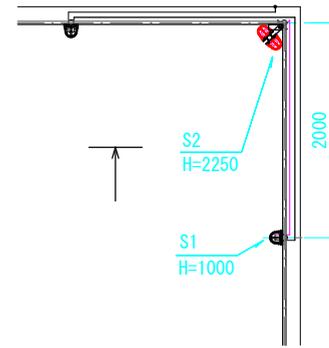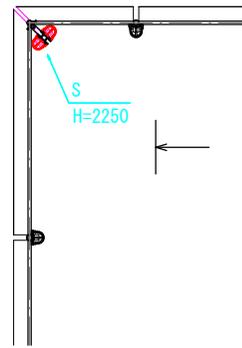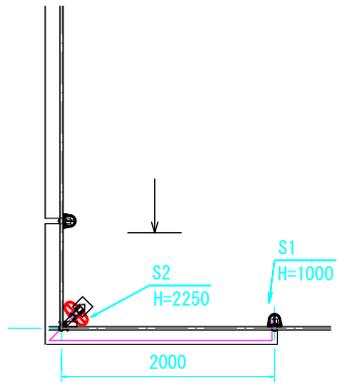

凡例

	: 既設
	: 撤去
	: 撤去（通信ケーブル：CPEV 0.9mm-2P）

図番	7	図番	7	縮尺	NTS
図名	既設参考図（撤去）				
工事名	R3企総管 マリンピア沖洲太陽光発電所 防犯対策工事				
発注者	徳島県企業局				