



縦断図 VS=1:200 HS=1:250

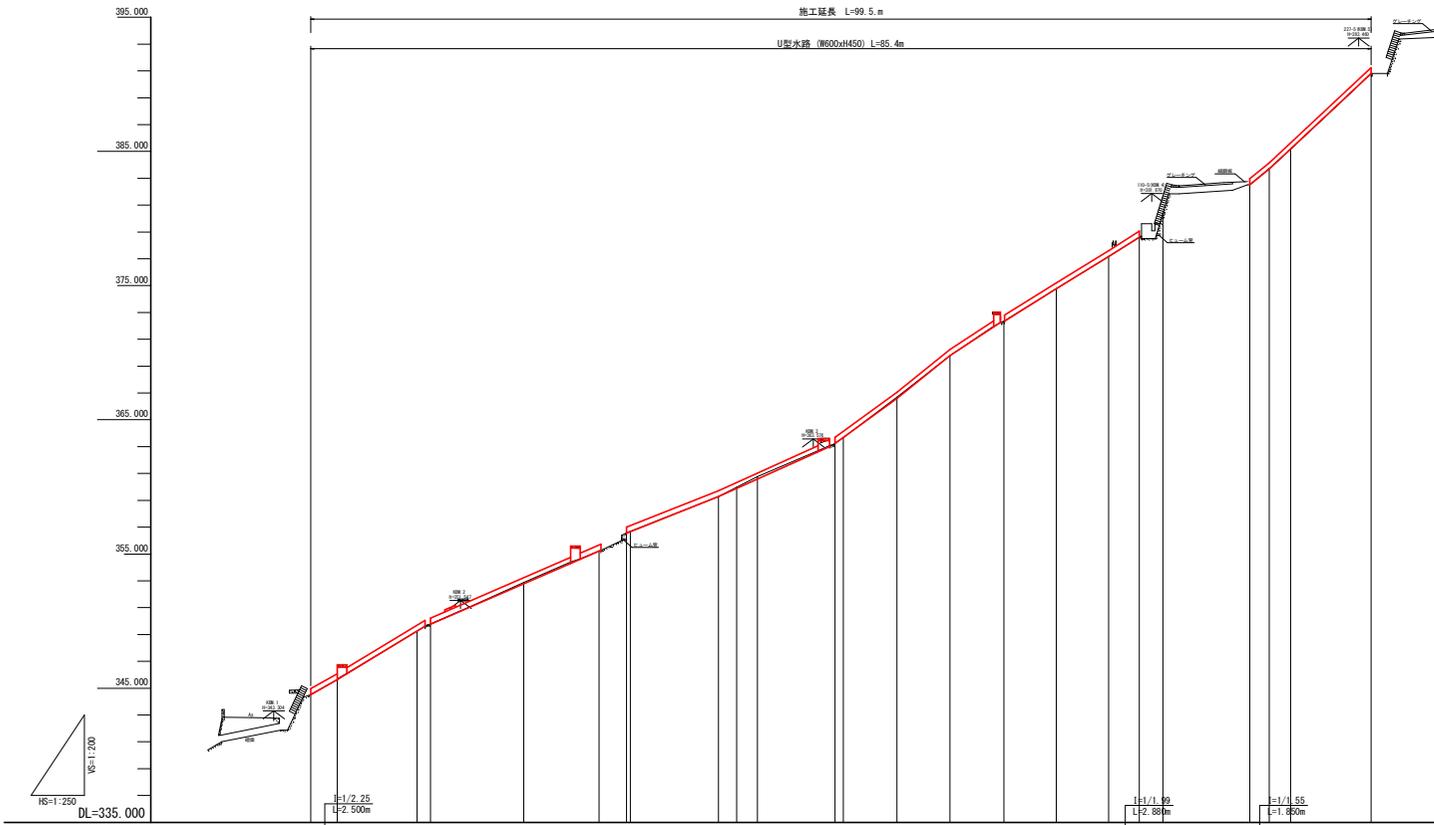

標準断面図 S=1:30

No. 1付近

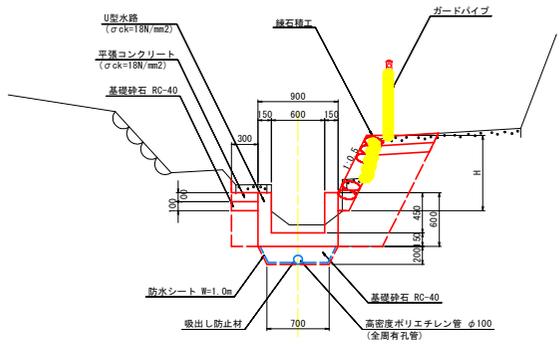


勾配	[Slope profile with various ratios and lengths indicated]																			
盛土	[Soil fill areas]																			
切土	[Cut areas]																			
改良計画高	344.03	344.03	346.03	346.03	348.03	348.03	350.03	350.03	352.03	352.03	354.03	354.03	356.03	356.03	358.03	358.03	360.03	360.03	362.03	362.03
地盤高	344.03	344.03	346.03	346.03	348.03	348.03	350.03	350.03	352.03	352.03	354.03	354.03	356.03	356.03	358.03	358.03	360.03	360.03	362.03	362.03
追加距離	0.00	2.00	10.00	11.00	20.00	20.00	20.00	20.00	20.00	20.00	20.00	20.00	20.00	20.00	20.00	20.00	20.00	20.00	20.00	20.00
区間距離	0.00	2.00	7.40	1.20	8.80	1.00	8.80	1.00	8.80	1.00	8.80	1.00	8.80	1.00	8.80	1.00	8.80	1.00	8.80	1.00
測点	SP	UP-1	UP-2	UP-3	UP-4	UP-5	UP-6	UP-7	UP-8	UP-9	UP-10	UP-11	UP-12	UP-13	UP-14	UP-15	UP-16	UP-17	UP-18	UP-19
曲線	[Curve data including stationing and lengths]																			

実施設計図面	R3三土 森林地すべり 栗・森清 山腹水路工事 (種工事評価型)		
路線名等	森林地すべり防止区域		
工事箇所	三好郡東みよし町森清		
図面名	縦断面、標準断面図		
縮尺	VS=1:200 HS=1:250	図面番号	2 / 16
会社名			
事業者名	徳島県西部総合振興局<三好庁舎>		


横断図 (1) S=1:50

NO. 0+11.255 (IP. 2)
GH=349.779
FH=349.770

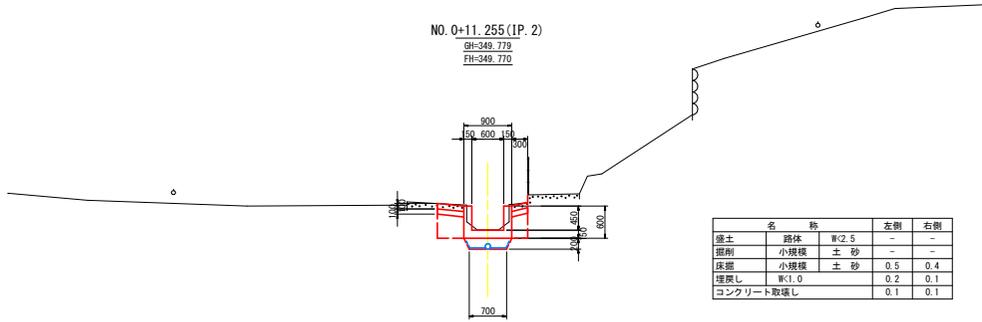


DL=347.000

NO. 1+7.063 (IP. 3)
GH=355.225
FH=355.280

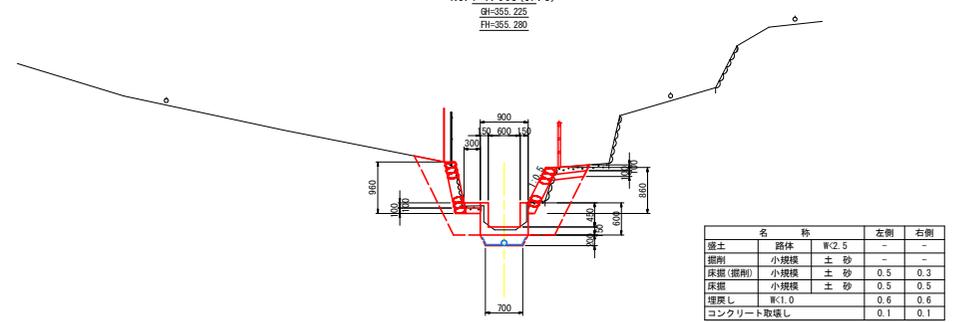


DL=353.000

NO. 0+2.503 (IP. 1)
GH=345.639
FH=345.630

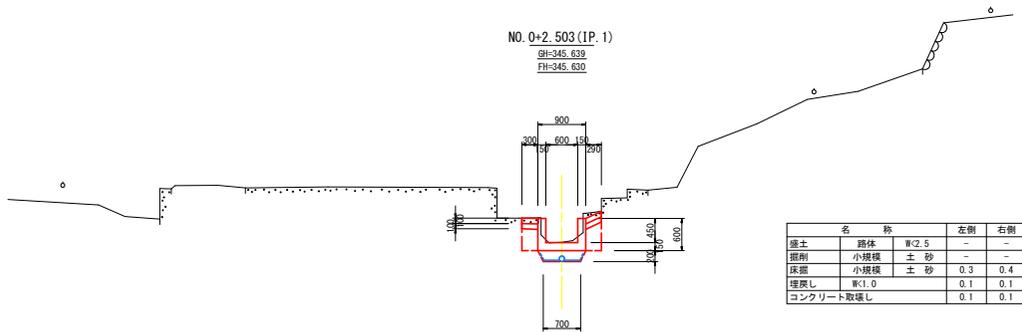


DL=343.000

No. 1
GH=352.870
FH=352.780

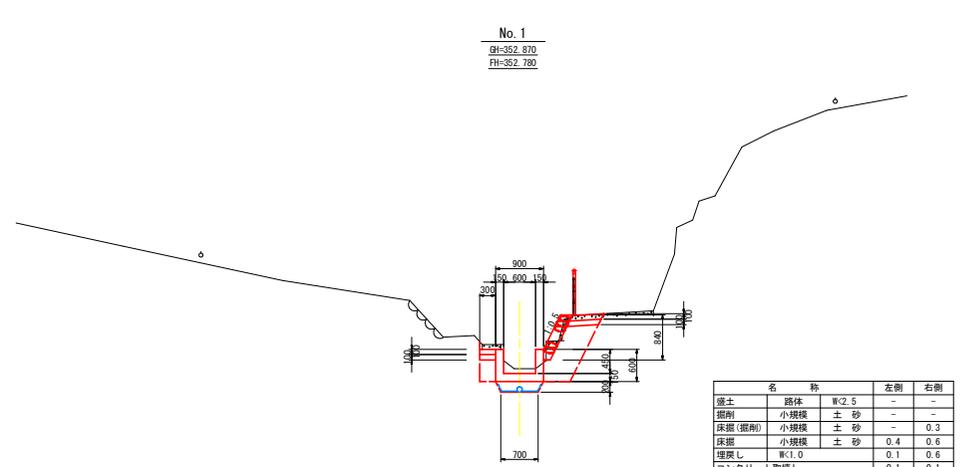

DL=350.000

NO. 0 (BP)
GH=344.527
FH=344.520

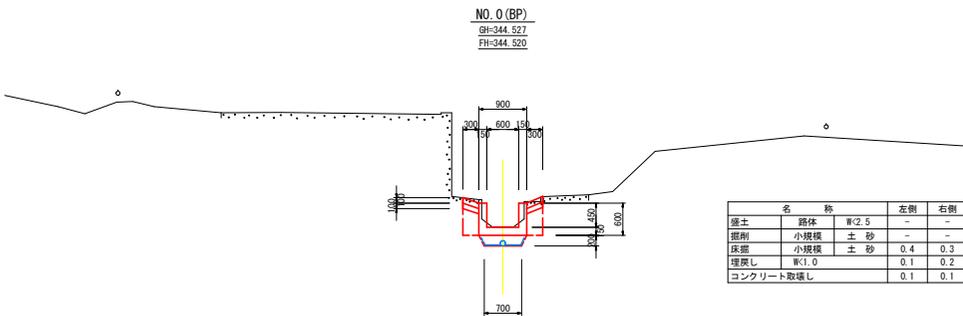


DL=342.000

実施設計図書 B.P~I.P. 3

工事名	R3土 森清地すべり 策・森清 山腹水路工事 (種工事評価型)		
路線名等	森清地すべり防止区域		
工事箇所	三好郡東みよし町森清		
図面名	横断図 (1)		
縮尺	S=1:50	図面番号	3 / 16
会社名			
事業者名	徳島県西部総合振興局(三好庁舎)		

横断図 (2) S=1:50


NO. 2+9.227 (IP. 7)
GH=363.249
FH=363.240

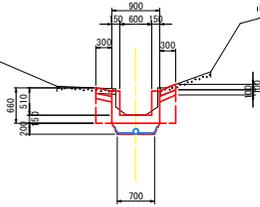

名称	左側	右側
盛土 路体 W<2.5	-	-
掘削 小規模 土砂	-	-
床掘 小規模 土砂	0.4	0.4
埋戻し W<1.0	0.1	0.1
コンクリート取壊し	0.1	0.1

DL=361.000


NO. 3+5.089 (IP. 9)
GH=372.358
FH=372.360

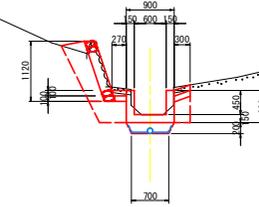

名称	左側	右側
盛土 路体 W<2.5	-	-
掘削 小規模 土砂	-	-
床掘 (掘削) 小規模 土砂	0.5	-
床掘 小規模 土砂	0.6	0.3
埋戻し W<1.0	0.6	0.1
コンクリート取壊し	0.1	0.1

DL=370.000


No. 2
GH=359.885
FH=359.885

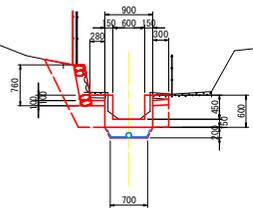

名称	左側	右側
盛土 路体 W<2.5	-	-
掘削 小規模 土砂	-	-
床掘 (掘削) 小規模 土砂	0.4	-
床掘 小規模 土砂	0.6	0.3
埋戻し W<1.0	0.5	0.1
コンクリート取壊し	0.1	0.1

DL=357.000


No. 3
GH=369.782
FH=369.780

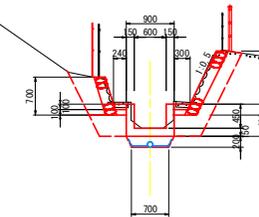

名称	左側	右側
盛土 路体 W<2.5	-	-
掘削 小規模 土砂	-	-
床掘 (掘削) 小規模 土砂	0.3	0.4
床掘 小規模 土砂	0.6	0.5
埋戻し W<1.0	0.5	0.5
コンクリート取壊し	0.1	0.1

DL=367.000

NO. 2+9.660 (IP. 4)
GH=356.585
FH=356.550

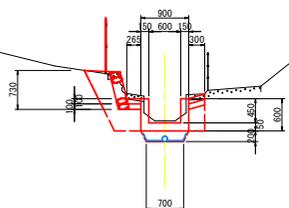

名称	左側	右側
盛土 路体 W<2.5	-	-
掘削 小規模 土砂	-	-
床掘 (掘削) 小規模 土砂	0.3	-
床掘 小規模 土砂	0.6	0.4
埋戻し W<1.0	0.5	0.1
コンクリート取壊し	0.1	0.1

DL=354.000


実施設計図面 IP. 4 ~ IP. 9

工事名	R3土 森清地すべり 策・森清 山腹水路工事 (種工事詳細型)
路線名等	森清地すべり防止区域
工事箇所	三好郡東みよし町森清
図面名	横断図 (2)
縮尺	S=1:50 図面番号 4 / 16
会社名	
事業者名	徳島県西部総合振興局<三好庁舎>

横断図 (3) S=1:50

No. 4+12.0

GH=385.182
FH=385.182

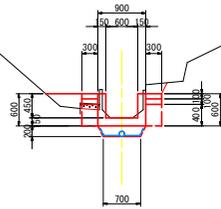


名 称			左側	右側
盛土	路体	W<2.5	0.1	-
掘削	小規模	土 砂	-	0.1
床掘	小規模	土 砂	0.3	0.4
埋戻し	W<1.0		0.1	0.1
コンクリート取壊し			0.1	-

DL=383.000

No. 4+8.146 (IP. 12)

GH=382.512
FH=382.510

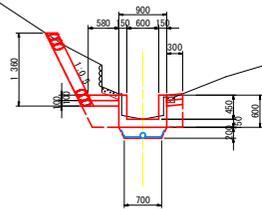


名 称			左側	右側
盛土	路体	W<2.5	-	-
掘削	小規模	土 砂	0.6	-
床掘	小規模	土 砂	0.6	0.3
埋戻し	W<1.0		0.2	0.1
コンクリート取壊し			0.1	0.1

DL=380.000

No. 4+19.547 (EP)

GH=390.804
FH=390.800

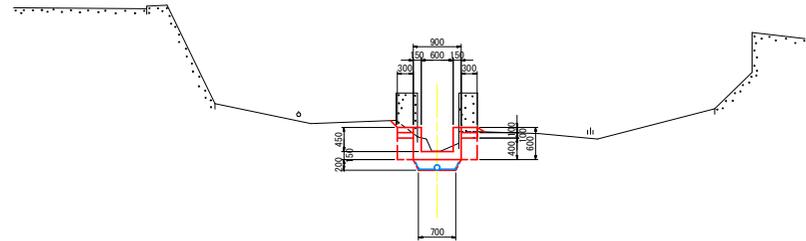


名 称			左側	右側
盛土	路体	W<2.5	-	-
掘削	小規模	土 砂	-	-
床掘	小規模	土 砂	0.4	0.3
埋戻し	W<1.0		0.1	0.1
コンクリート取壊し			-	-

DL=388.000

No. 3+17.790 (IP. 11)

GH=378.616
FH=378.610

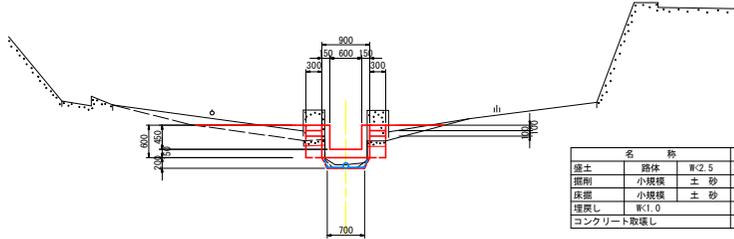


名 称			左側	右側
盛土	路体	W<2.5	0.3	0.2
掘削	小規模	土 砂	-	-
床掘	小規模	土 砂	0.1	0.1
埋戻し	W<1.0		0.1	0.1
コンクリート取壊し			0.1	0.1

DL=376.000


実施設計図面 IP. 11~EP			
工事名	R3三土 森清地すべり 策・森清 山腹水路工事 (種工事詳細型)		
路線名等	森清地すべり防止区域		
工事箇所	三好郡東みよし町森清		
図面名	横断図 (3)		
縮尺	S=1:50	図面番号	5 / 16
会社名			
事業者名	徳島県西部総合振興局<三好庁舎>		

水路工展開図(1) S=1:100

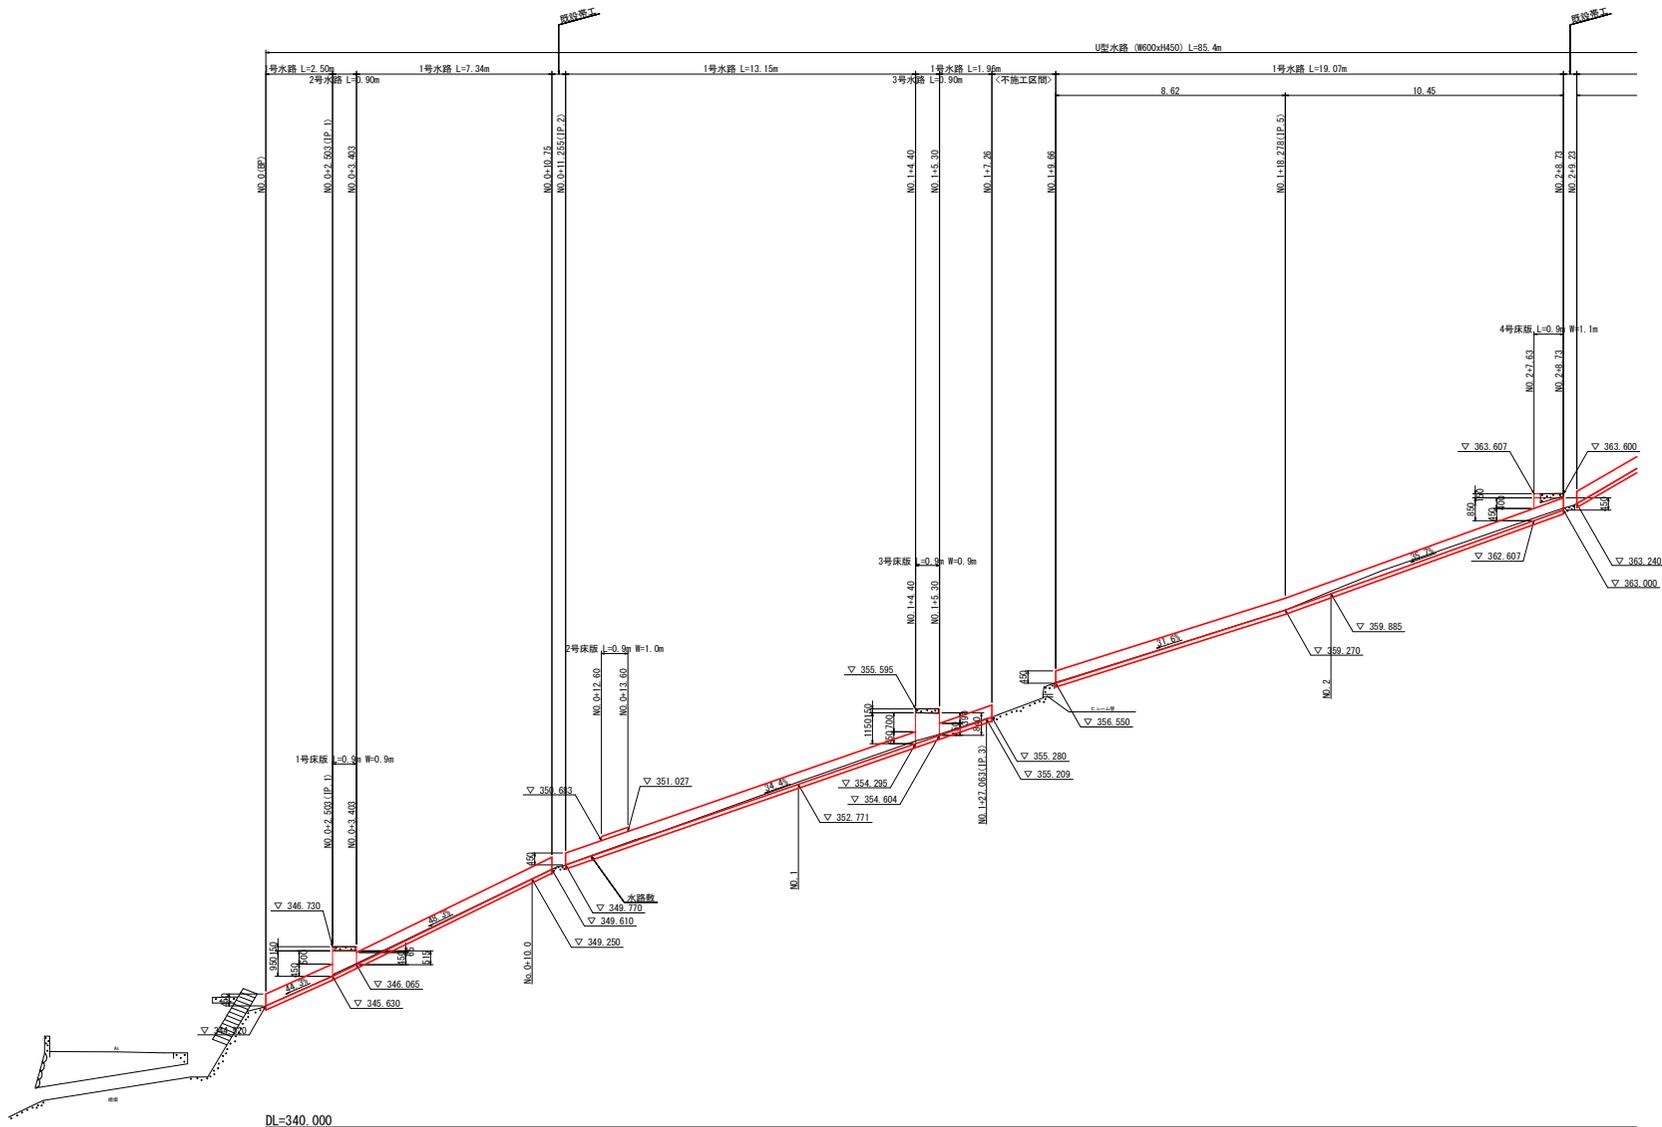

実施設計図面			
工事名	R3三土 森林地すべり 策・森清 山腹水路工事 (種工事評価型)		
路線名等	森林地すべり防止区域		
工事箇所	三好郡東みよし町森清		
図面名	水路工展開図(1)		
縮尺	図示	図面番号	6 / 16
会社名			
事業者名	徳島県西部総合振興局<三好庁舎>		

水路工展開図(2) S=1:100

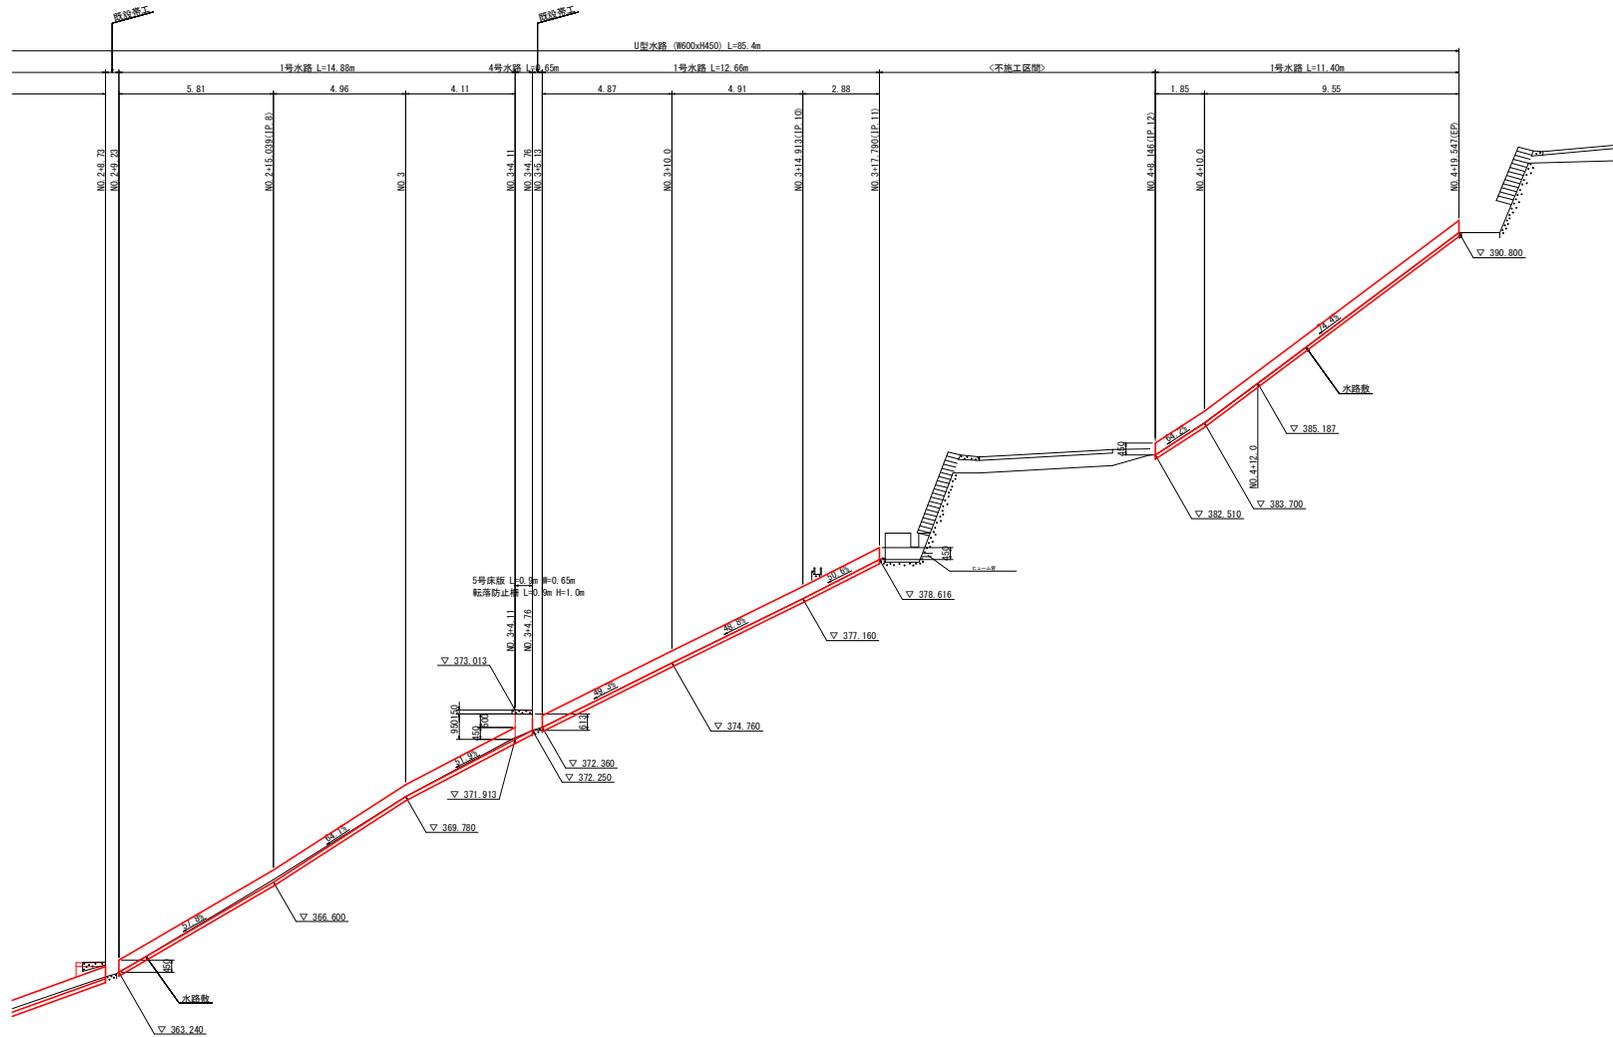


※既設常工の流下断面は、計画水路断面に合わせて適宜形状を整形すること。

実施設計図面			
工事名	R3三土 森清地すべり 策・森清 山腹水路工事 (種工事評価型)		
路線名等	森清地すべり防止区域		
工事箇所	三好郡東みよし町森清		
図面名	水路工展開図(2)		
縮尺	図示	図面番号	7 / 16
会社名			
事業者名	徳島県西部総合振興局<三好庁舎>		

水路工詳細図(1)


1号水路 S=1:20

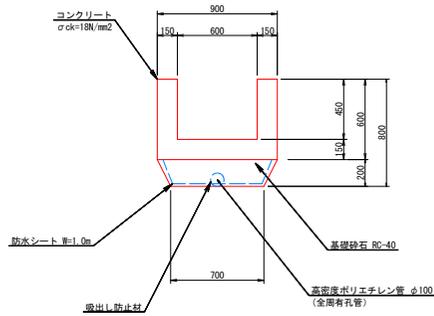


10.0m当り			
名称	規格	単位	数量
コンクリート	σck=18N/mm ²	m ³	2.70
型枠	一般型枠 小型	m ²	24.00
基礎砕石	RC-40	m ³	1.60
高密度ポリエチレン管	φ100(全周有孔管)	m	10.00
防水シート	W=1.0m	m	20.00
吸出し防止材		m ²	3.14
止水板	B型、センターバルブ型	m	1.80
目地材	磨青織維質、t=10mm	m ²	0.27
基面整正		m ²	7.00

平張コンクリート S=1:20

標準部区間

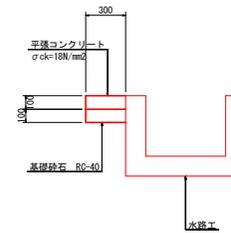


練石積区間

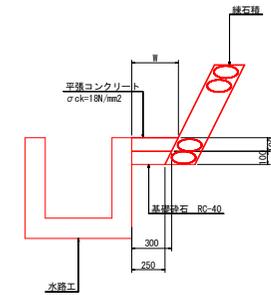


転落防止柵 S=1:30

側面図

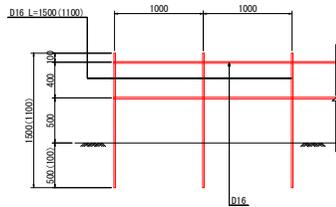


断面図

標準部

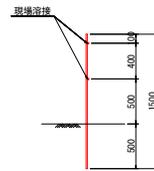


5号床版部

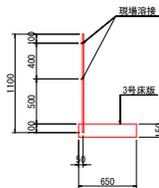

10.0m当り			
名称	規格	単位	数量
鉄筋	SD345 D16	kg	55(48)

- ※
1. カッコ内数値は、5号床版上へ設置する場合のコンクリート床版内への埋入れ長を示す。
 2. 埋入れ長は現地地盤状況によって適宜変更すること場合によっては、コンクリートによる根柢きを行うこと。

ガードパイプ設置・撤去 S=1:50

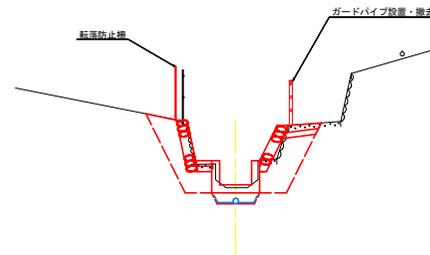


実施設計図面			
工事名	R3三土 森清地すべり 栗・森清 山腹水路工事 (種工事評価型)		
路線名等	森清地すべり防止区域		
工事箇所	三好郡東みよし町森清		
図面名	水路工詳細図(1)		
縮尺	図示	図面番号	8 / 16
会社名			
事業者名	徳島県西部総合振興局<三好庁舎>		


水路工詳細図(2)

2号水路、1号床版詳細図

側面図 S=1:20

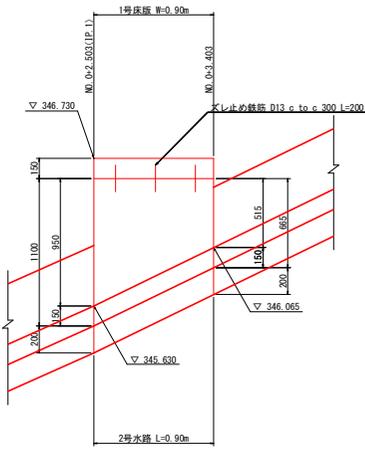


断面図 S=1:20

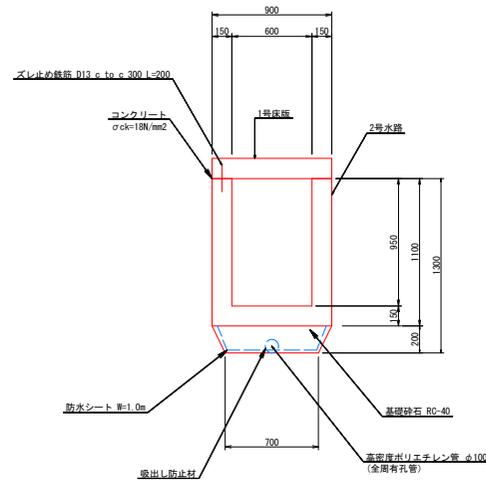


1号床版配筋図


平面図 S=1:20

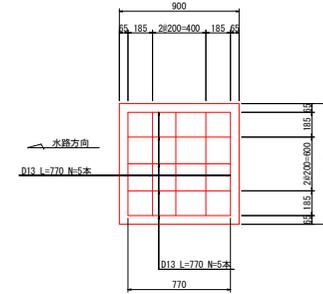

断面図 S=1:20

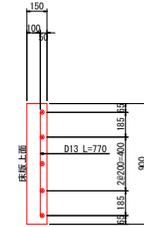

平面図 S=1:20

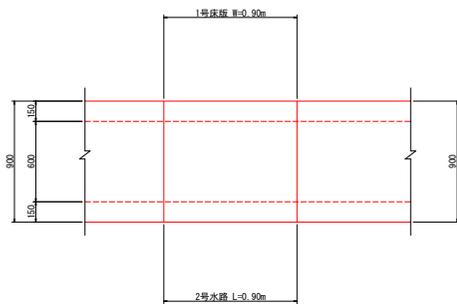


実施設計図面			
工事名	R3三土 森林地すべり 策・森清 山腹水路工事 (種工事評価型)		
路線名等	森林地すべり防止区域		
工事箇所	三好郡東みよし町森清		
図面名	水路工詳細図(2)		
縮尺	図示	図面番号	9 / 16
会社名			
事業者名	徳島県西部総合振興局<三好庁舎>		


水路工詳細図(4)

3号水路、3号床版詳細図

側面図 S=1:20

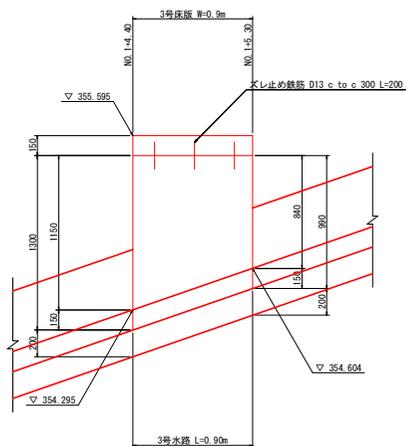


断面図 S=1:20

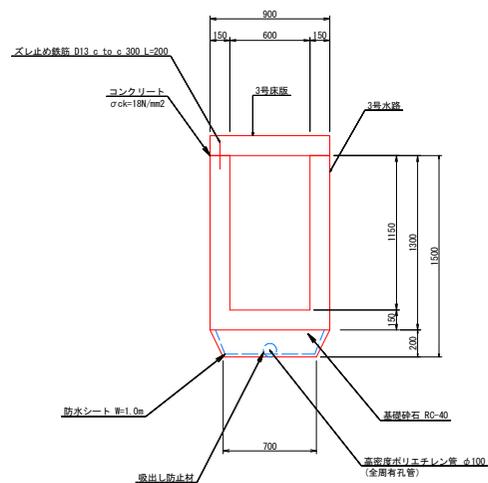


3号床版配筋図


平面図 S=1:20

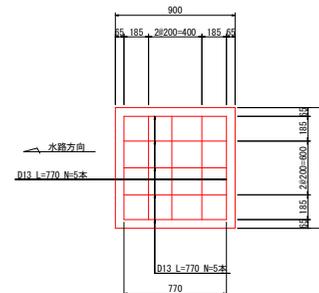

断面図 S=1:20

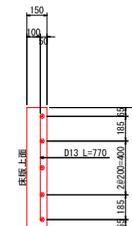

平面図 S=1:20



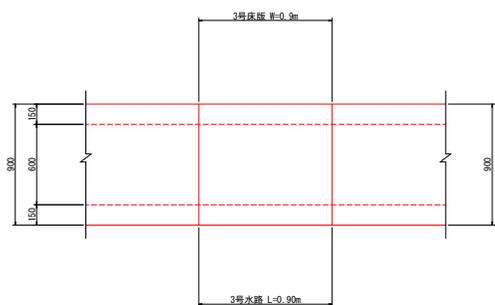


実施設計図面			
工事名	R3三土 森清地すべり 策・森清 山腹水路工事 (種工事評価型)		
路線名等	森清地すべり防止区域		
工事箇所	三好郡東みよし町森清		
図面名	水路工詳細図(4)		
縮尺	図示	図面番号	11 / 16
会社名			
事業者名	徳島県西部総合振興局<三好庁舎>		

水路工詳細図(5)

3号水路配筋図


鉄筋加工図

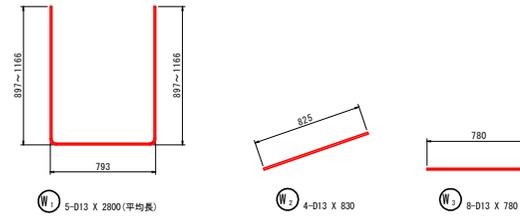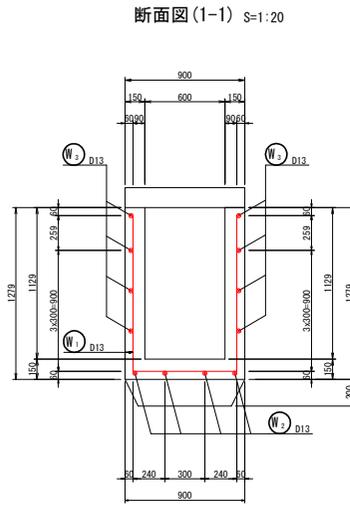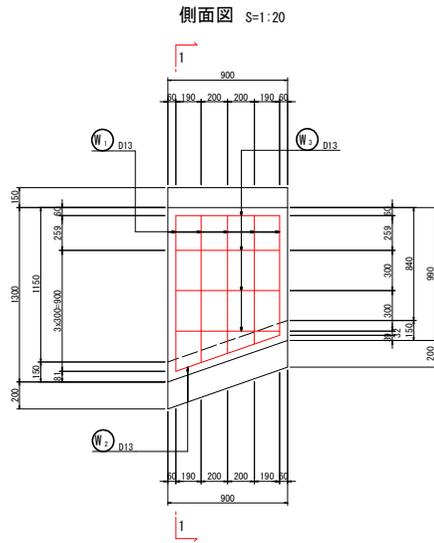

鉄筋質量表 (SD345)

種別	径	長さ	本数	単位質量	一本当り質量	質量	摘要
W ₁	D13	2800	5	0.995	2.79	14	┌┐ (平均長)
W ₂	D13	830	4	0.995	0.83	3	└┘
W ₃	D13	780	8	0.995	0.78	6	—
						23	
合計				D13		23 kg	
総質量						23 kg	

底板平面図 S=1:20

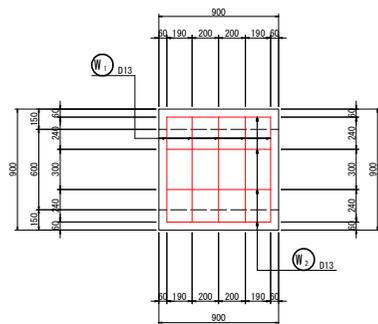


実施設計図面			
工事名	R3三土 森清地すべり 栗・森清 山腹水路工事 (種工事評価型)		
路線名等	森清地すべり防止区域		
工事箇所	三好郡東みよし町森清		
図面名	水路工詳細図(5)		
縮尺	図示	図面番号	12 / 16
会社名			
事業者名	徳島県西部総合振興局<三好庁舎>		


水路工詳細図(6)

4号水路、5号床版詳細図

側面図 S=1:20

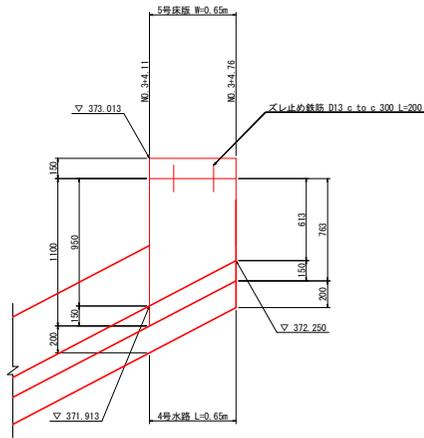


断面図 S=1:20

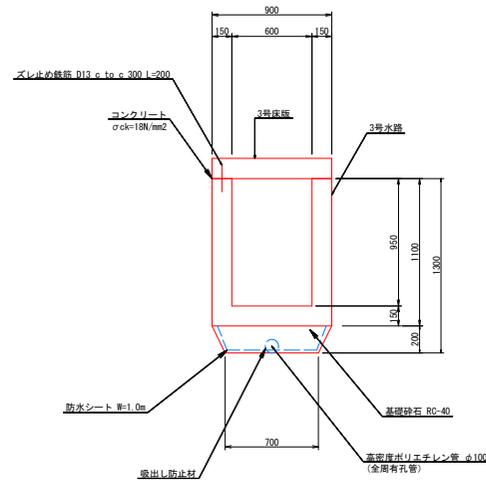


5号床版配筋図


平面図 S=1:20

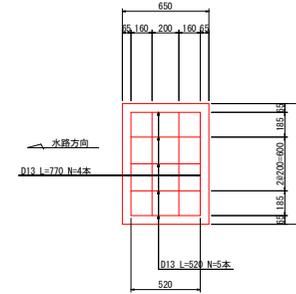

断面図 S=1:20

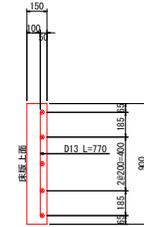

平面図 S=1:20

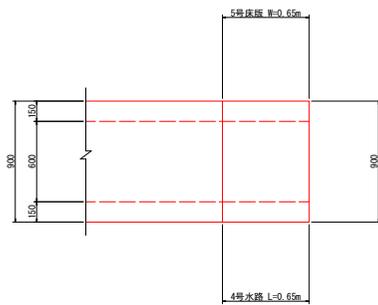


実施設計図面			
工事名	R3三土 森清地すべり 策・森清 山腹水路工事 (種工事評価型)		
路線名等	森清地すべり防止区域		
工事箇所	三好郡東みよし町森清		
図面名	水路工詳細図(6)		
縮尺	図示	図面番号	13 / 16
会社名			
事業者名	徳島県西部総合振興局<三好庁舎>		

水路工詳細図(7)



4号水路配筋図

鉄筋加工図

側面図 S=1:20

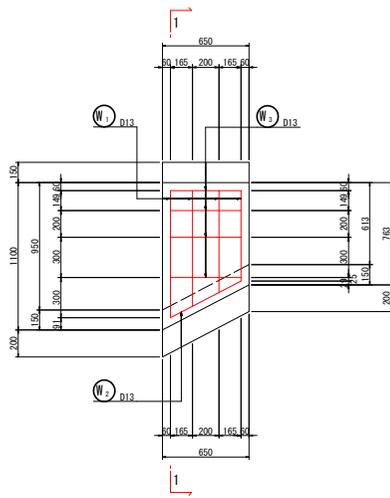


断面図(1-1) S=1:20

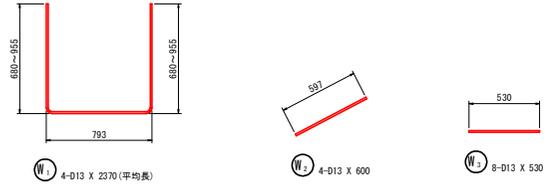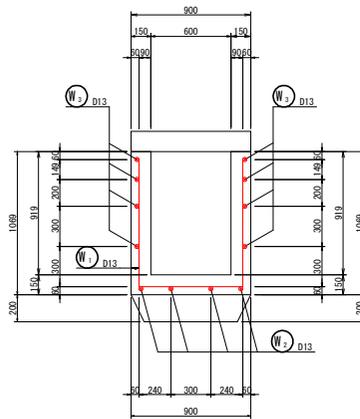

鉄筋質量表 (SD345)

種別	径	長さ	本数	単位質量	一本当り質量	質量	摘要	
W ₁	D13	2370	4	0.995	2.36	9	┌┐ (平均長)	
W ₂	D13	600	4	0.995	0.60	2	└┘	
W ₃	D13	530	8	0.995	0.53	4	—	
							15	
合計 D13							15 kg	
総質量							15 kg	


底板平面図 S=1:20

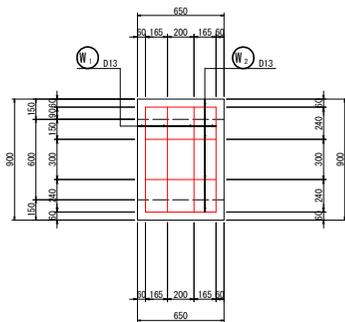


実施設計図面			
工事名	R3三土 森清地すべり 策・森清 山腹水路工事 (種工事評価型)		
路線名等	森清懸垂地防止区域		
工事箇所	三好郡東みよし町森清		
図面名	水路工詳細図(7)		
縮尺	図示	図面番号	14 / 16
会社名			
事業者名	徳島県西部総合振興局<三好庁舎>		

水路工詳細図(8)

4号床版詳細図

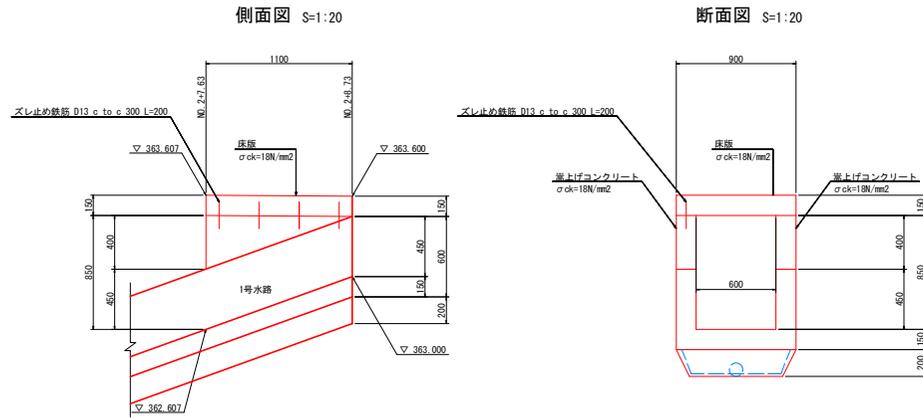


平面図 S=1:20

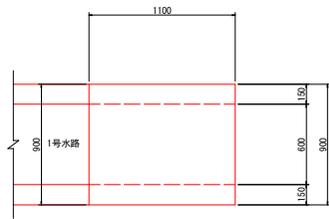


2号床版配筋図

平面図 S=1:20

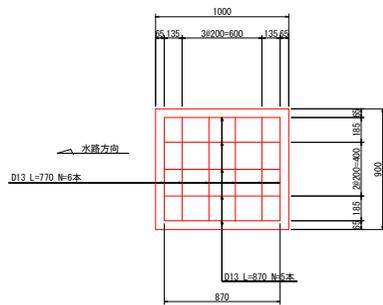


断面図 S=1:20

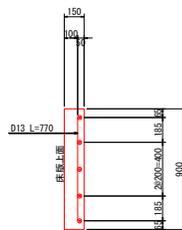


4号床版配筋図

平面図 S=1:20

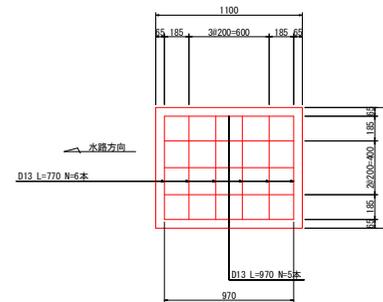


断面図 S=1:20

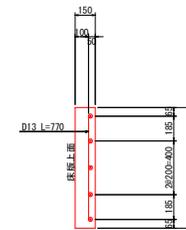


既設帯工調整工 S=1:30

正面図

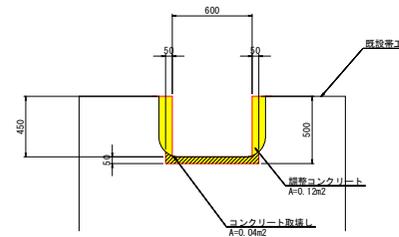

側面図

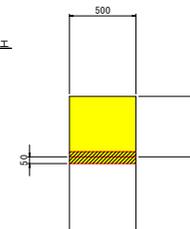

※ 取壊し寸法は平均値である。
帯工の形状により適宜変更すること。

1.0箇所当たり			
名称	規格	単位	数量
コンクリート	σck=18N/mm ²	m ³	0.060
型枠	小型	m ²	0.740
コンクリート取壊し	無筋	m ³	0.020

実施設計図書	
工事名	R3三土 森清地すべり 策・森清 山腹水路工事 (種工事評価型)
路線名等	森清地すべり防止区域
工事箇所	三好郡東みよし町森清
図面名	水路工詳細図(8)
縮尺	図示 図面番号 15 / 16
会社名	
事業者名	徳島県西部総合振興局「三好庁舎」

